



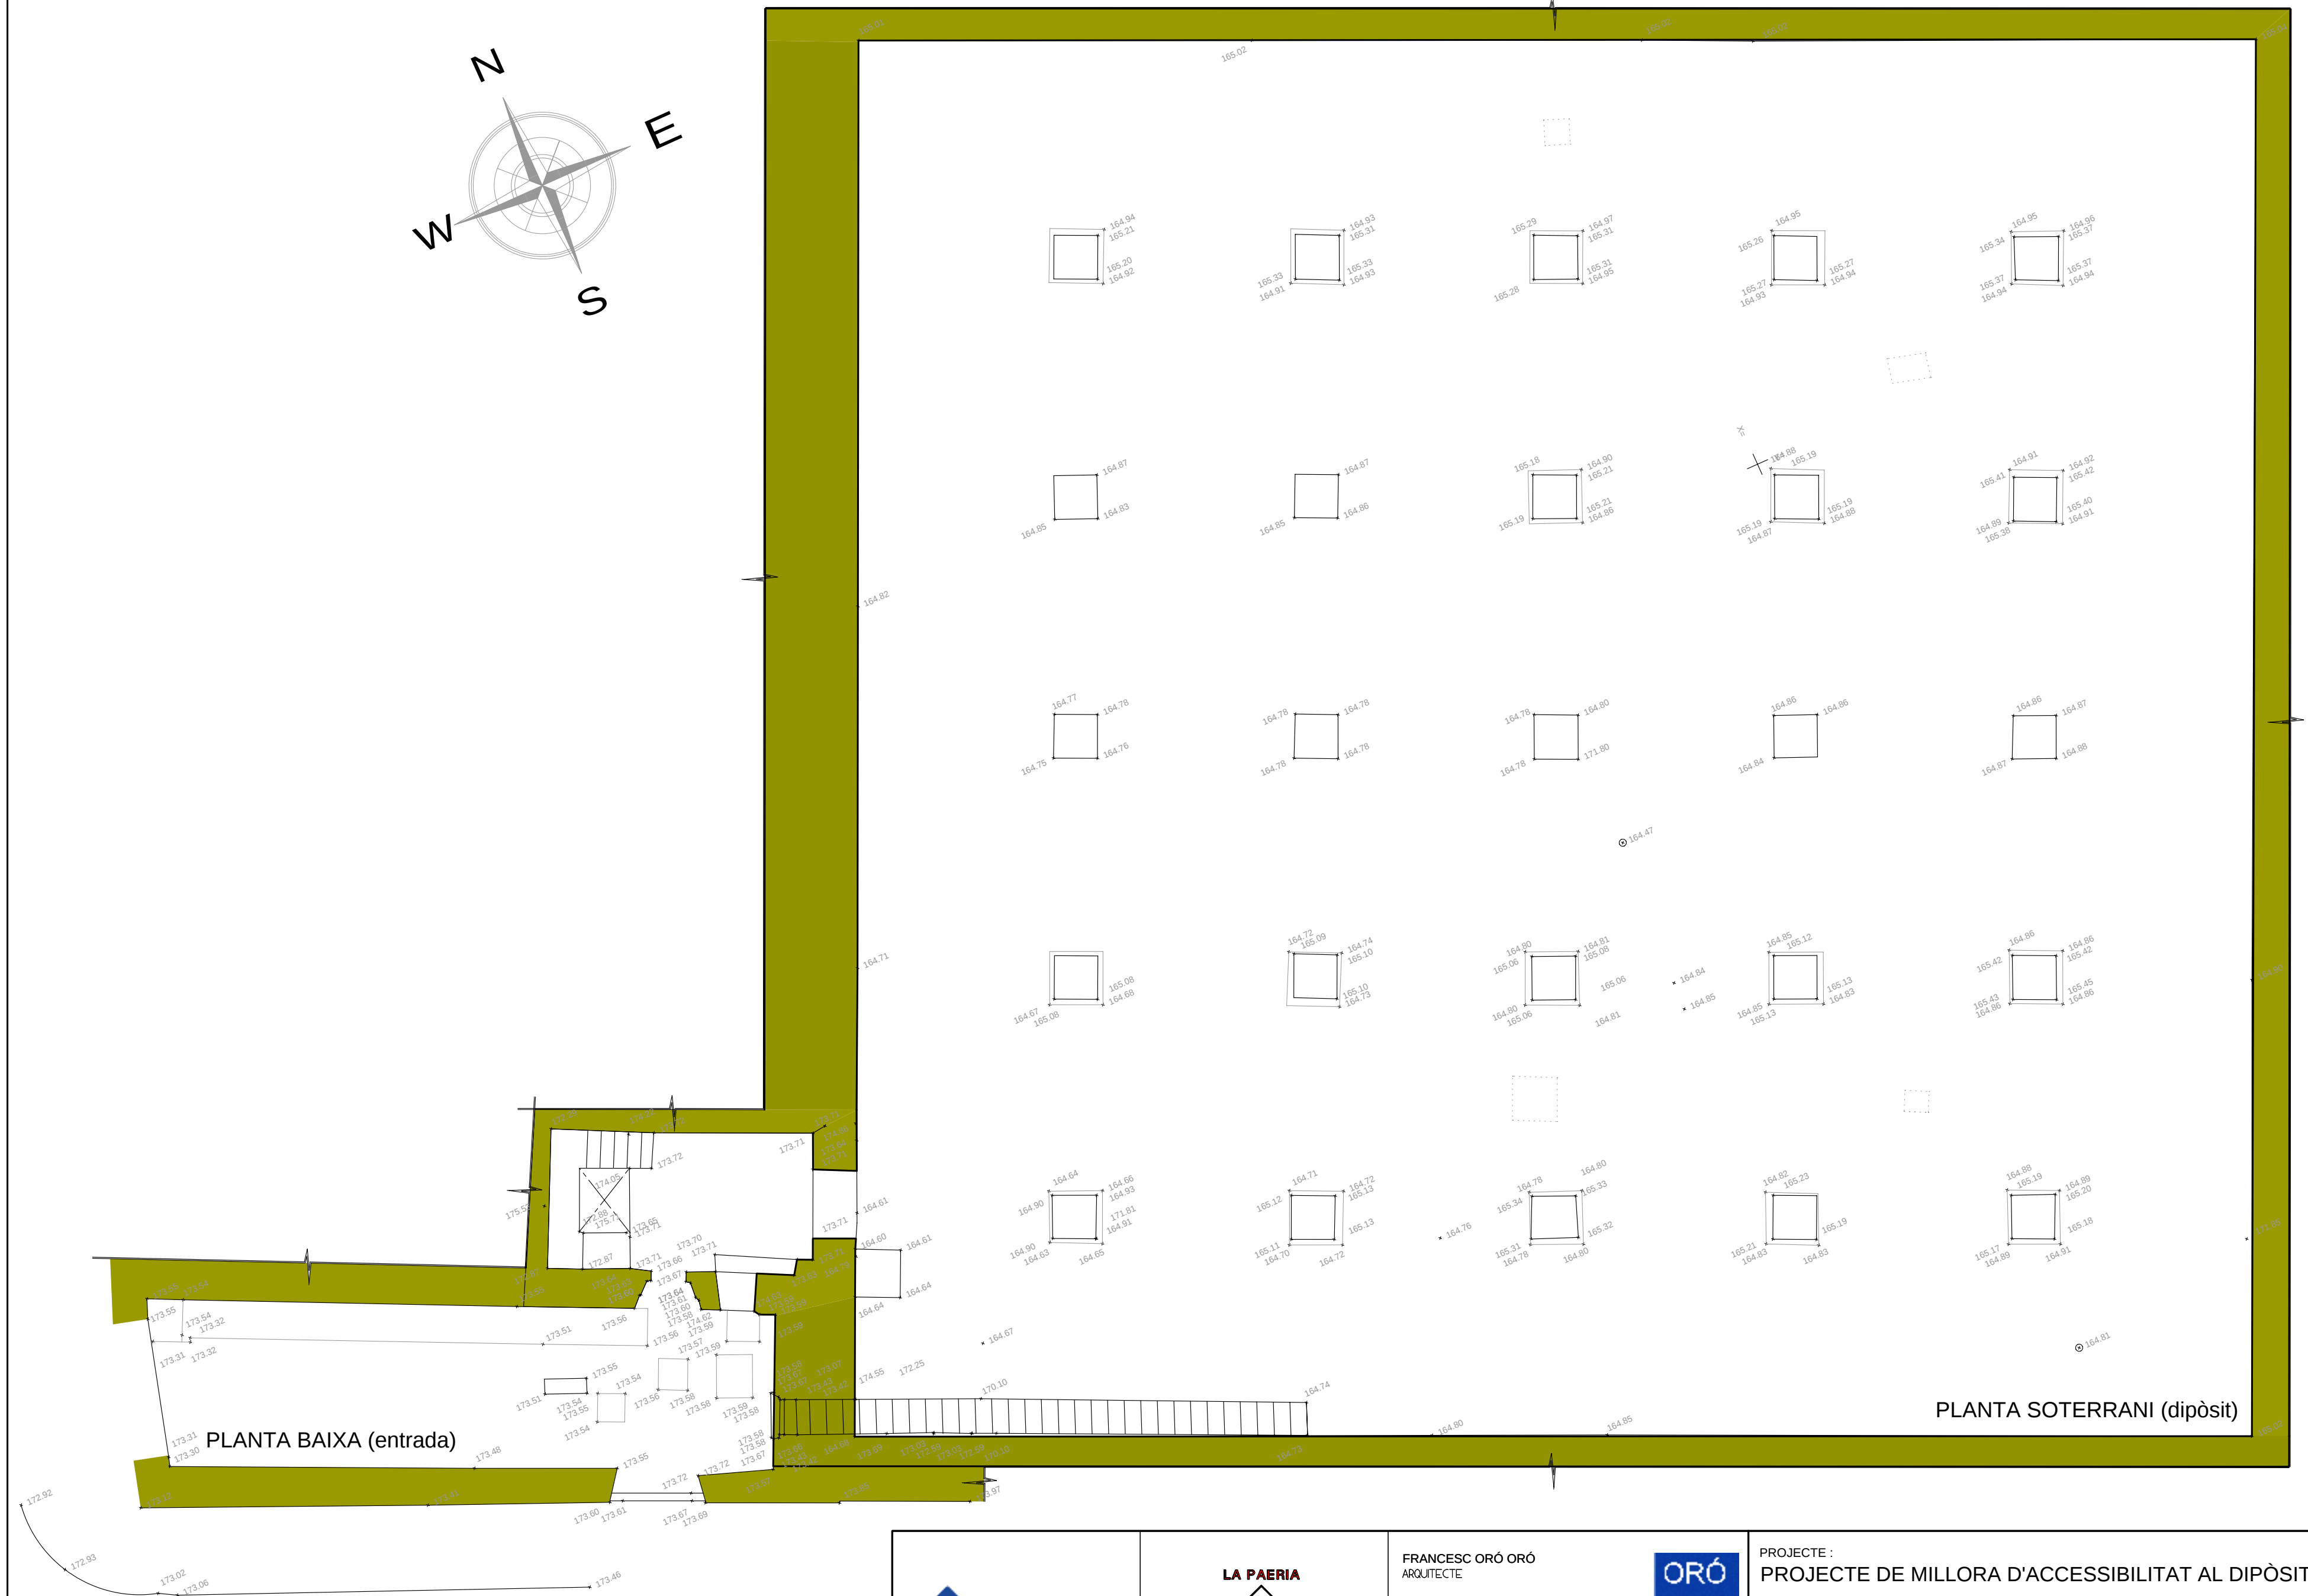

PLANTA BAIXA (entrada)

PLANTA SOTERRANI (dipòsit)

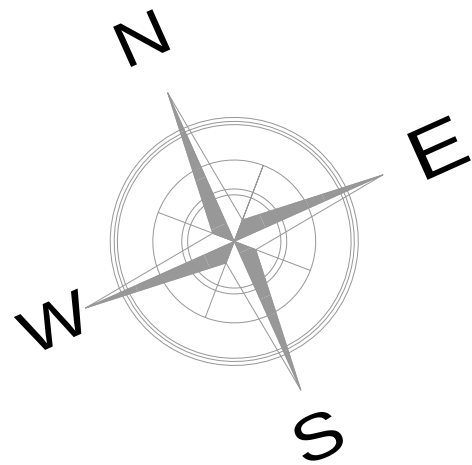

FRANCESC ORÓ ORÓ
ARQUITECTE



PROJECTE :
PROJECTE DE MILLORA D'ACCESSIBILITAT AL DIPÒSIT DE L'AIGUA.

EMPLAÇAMENT: PLAÇA DEL DIPÒSIT. LLEIDA.

DATA: DESEMBRE 2010

EXP.: 1306

PLÀNOL: TOPOGRÀFIC PLANTES.

ESCALA: 1/100 (A2)

PL. Nº: 02