



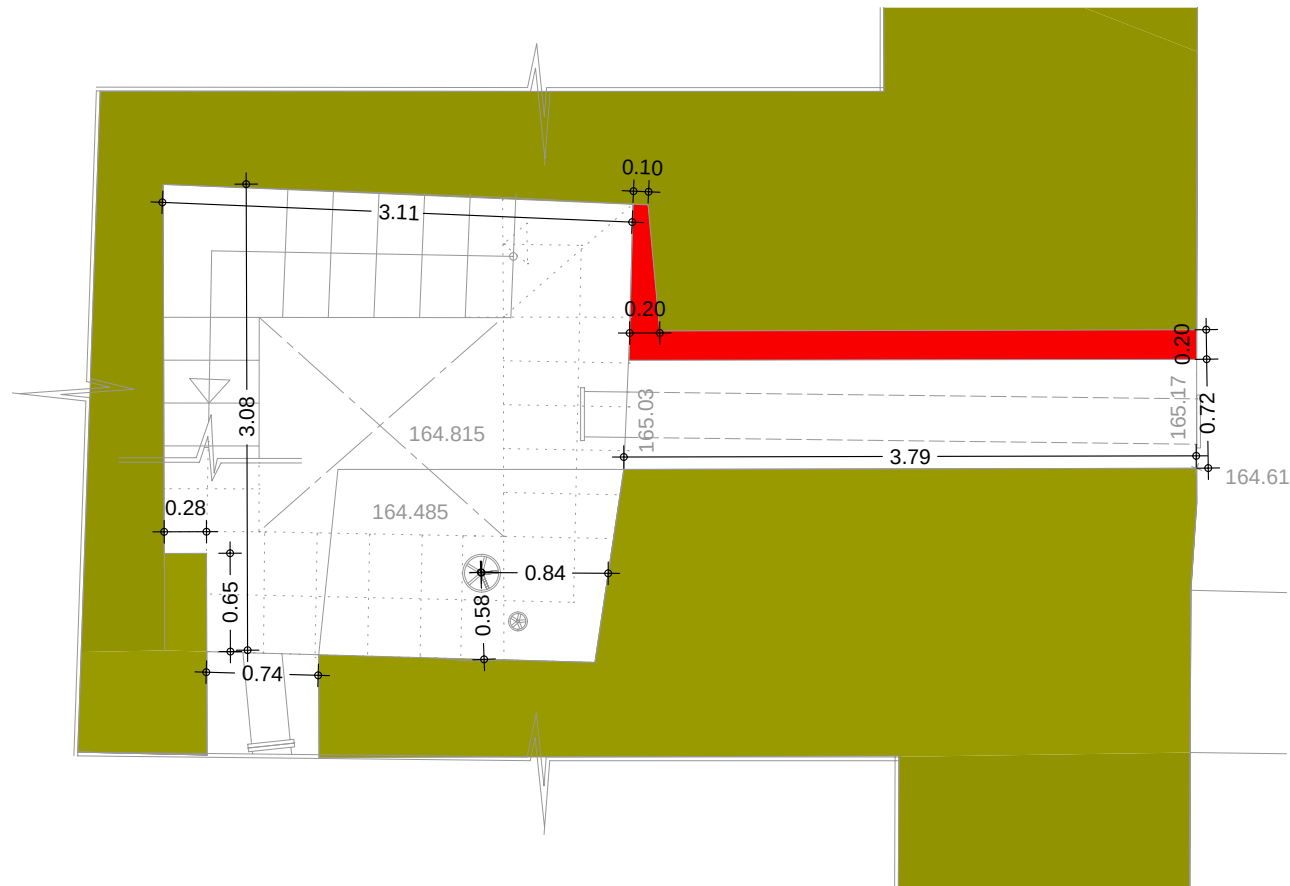


PLANTA SOTERRANI



PLANTA PRIMERA

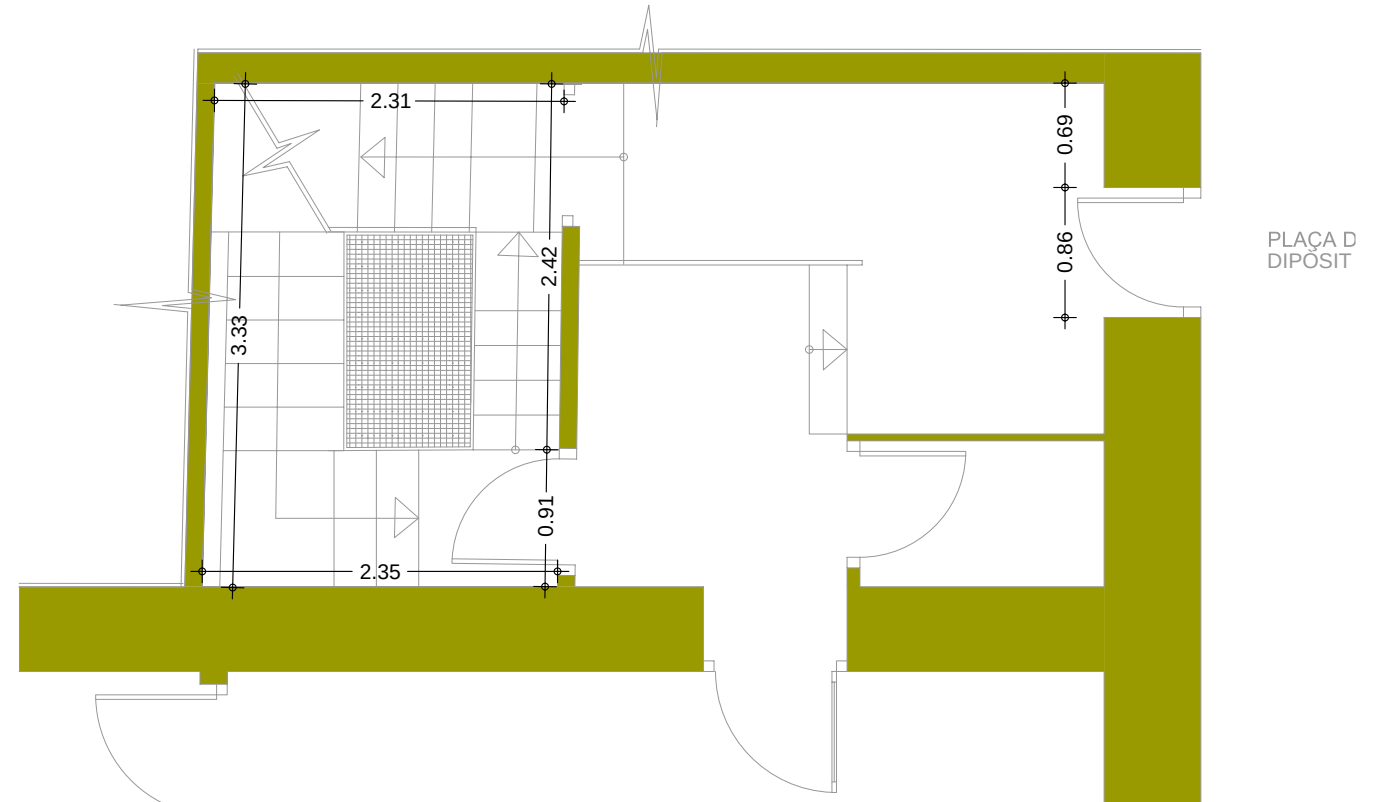

PLANTA BAIXA

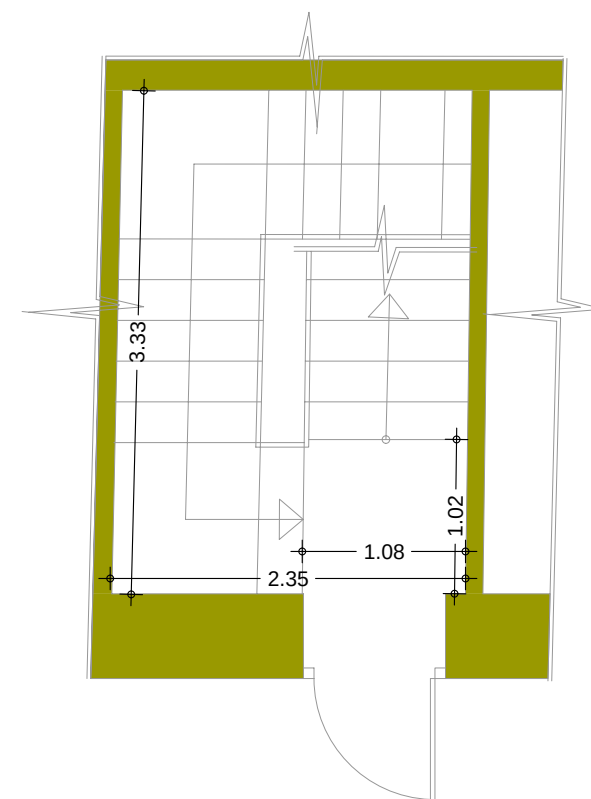

PLANTA SEGONA



Ajuntament de Lleida

FRANCESC ORÓ ORÓ
ARQUITECTE



PROJECTE :
PROJECTE DE MILLORA D'ACCESSIBILITAT AL DIPÒSIT DE L'AIGUA.

EMPLAÇAMENT: PLAÇA DEL DIPÒSIT. LLEIDA.

DATA: DESEMBRE 2010

EXP.: 1306

PLÀNOL: PLANTES COTES. ESTAT ACTUAL

ESCALA: 1/50 (A3)

PL. Nº: 05