

LA PAERIA



Ajuntament de Lleida

PROJECTES I OBRES

PROJECTE DE REFORMA DE VESTUARIS
AL POLIESPORTIU DE L'ONZE DE SETEMBRE


LA PAERIA




Ajuntament de Lleida
Secretaria General

B

PLÀNOLS

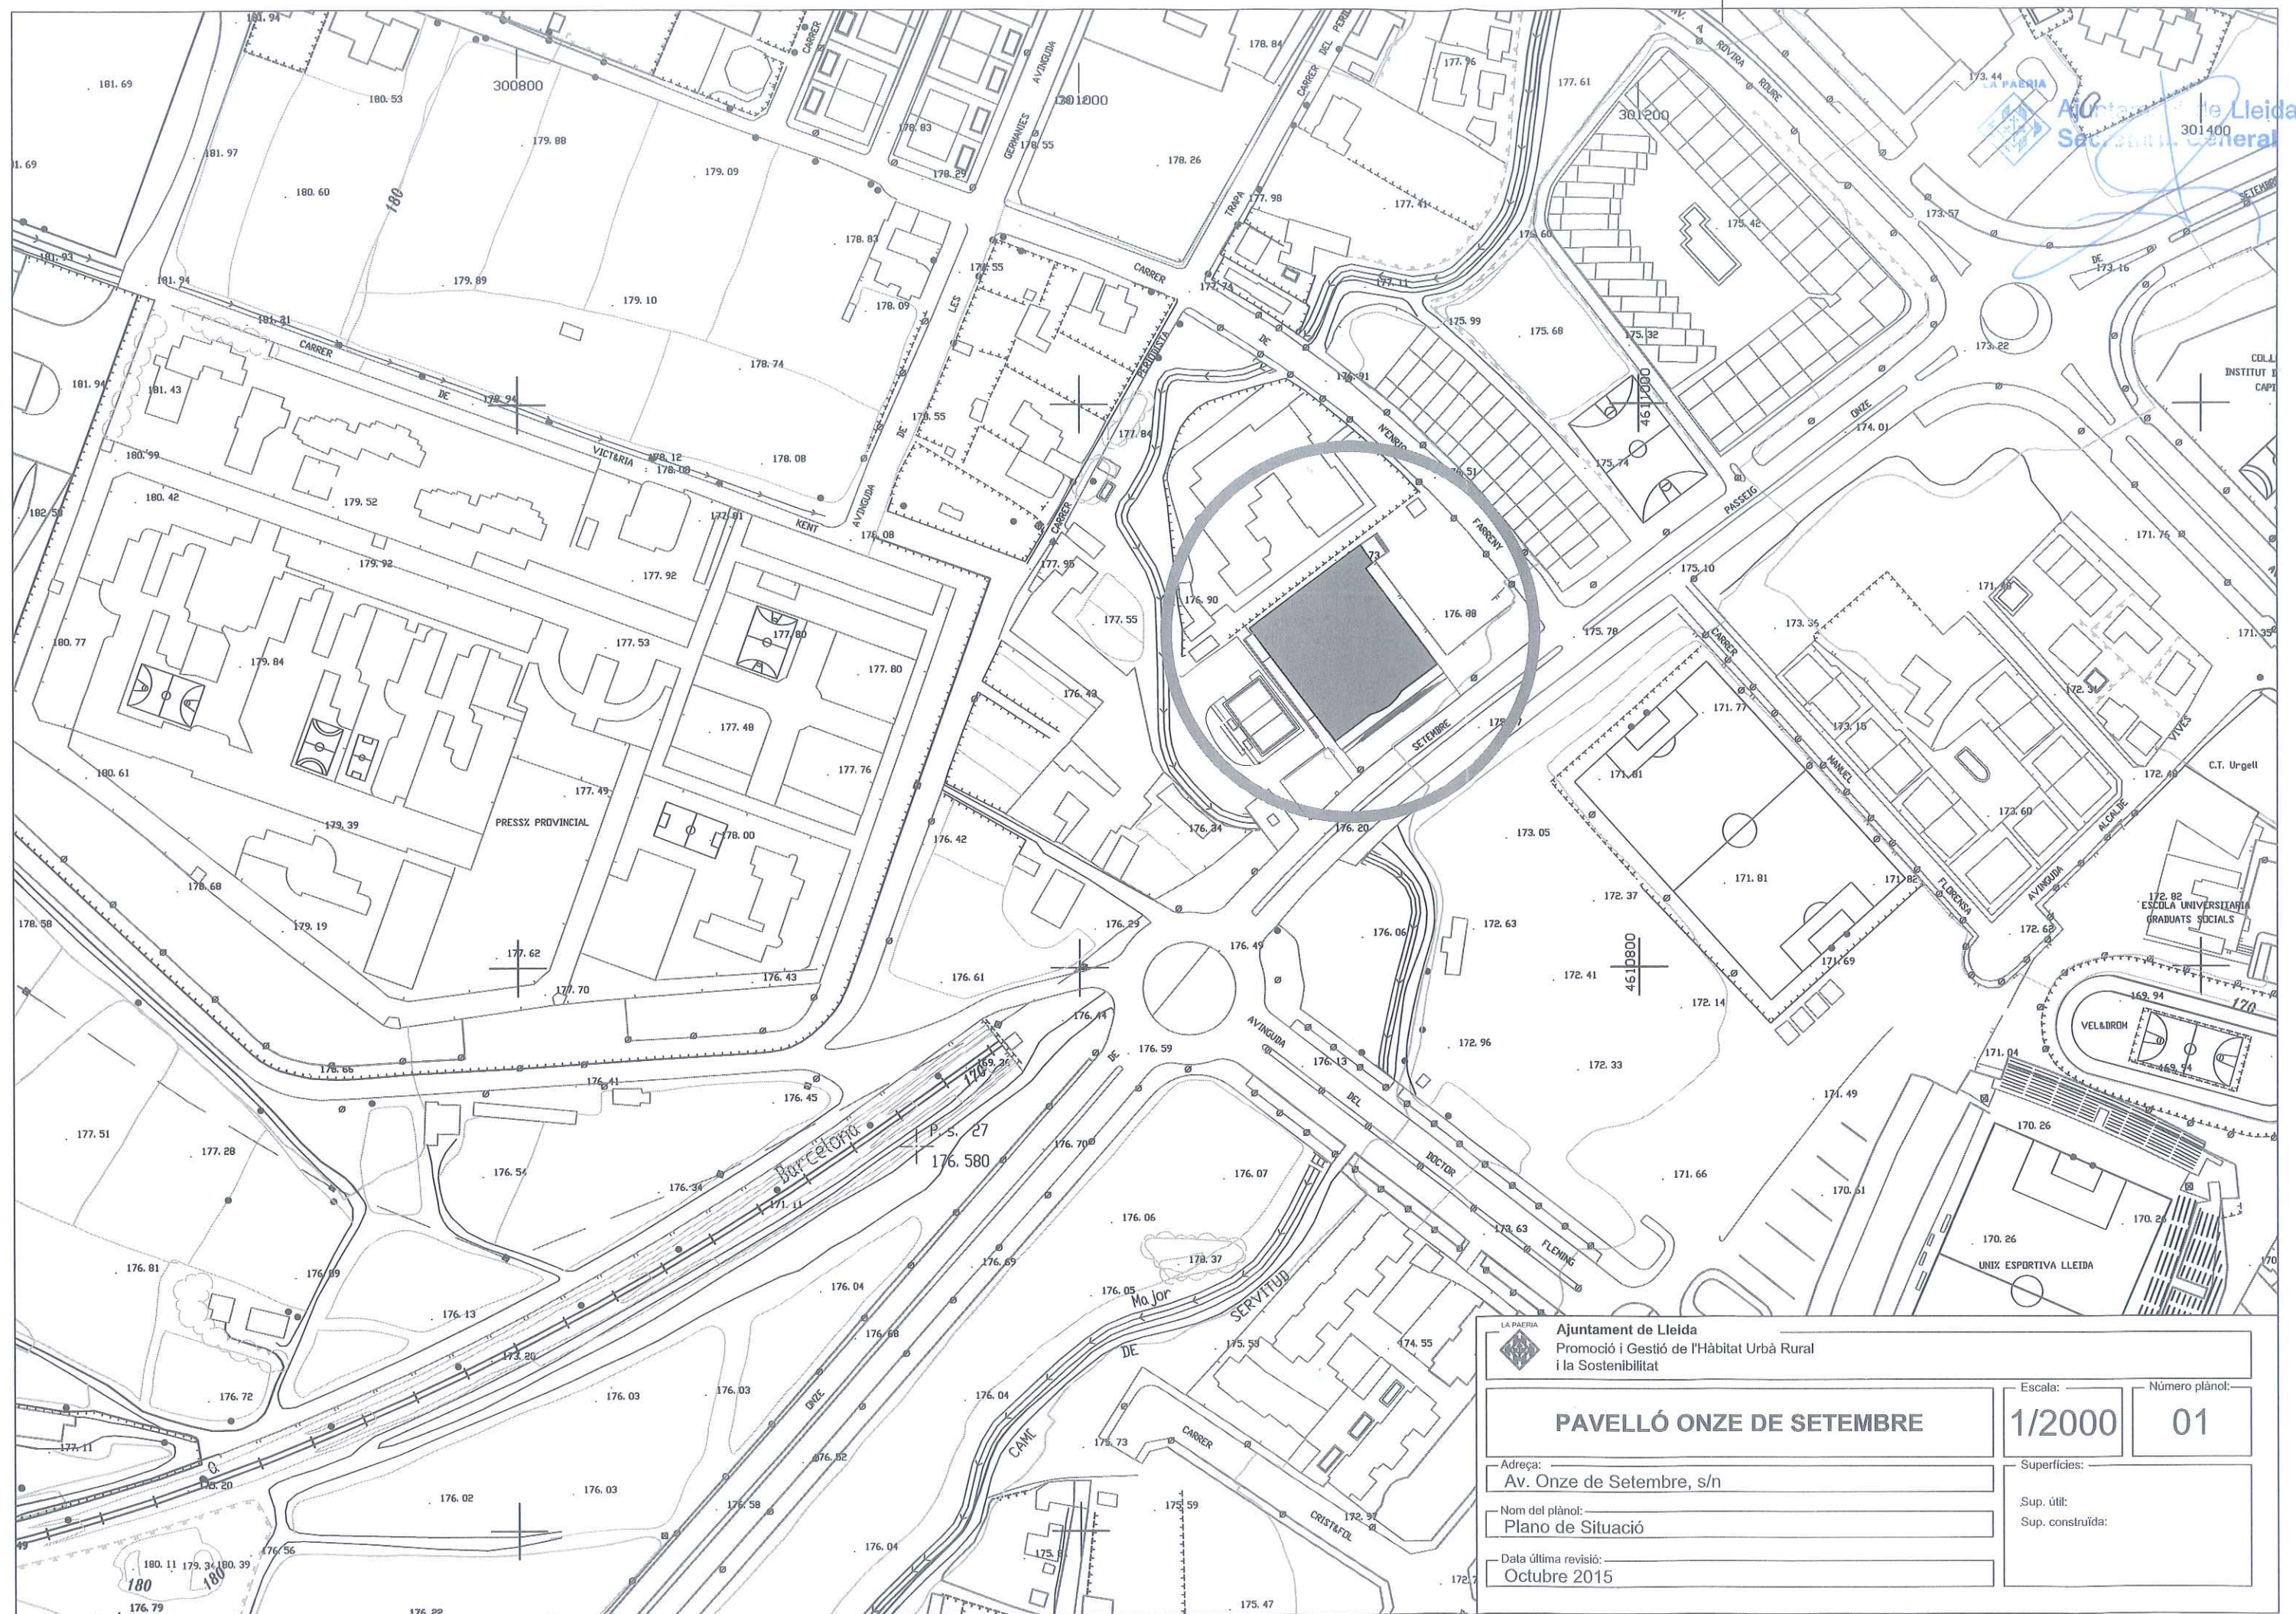

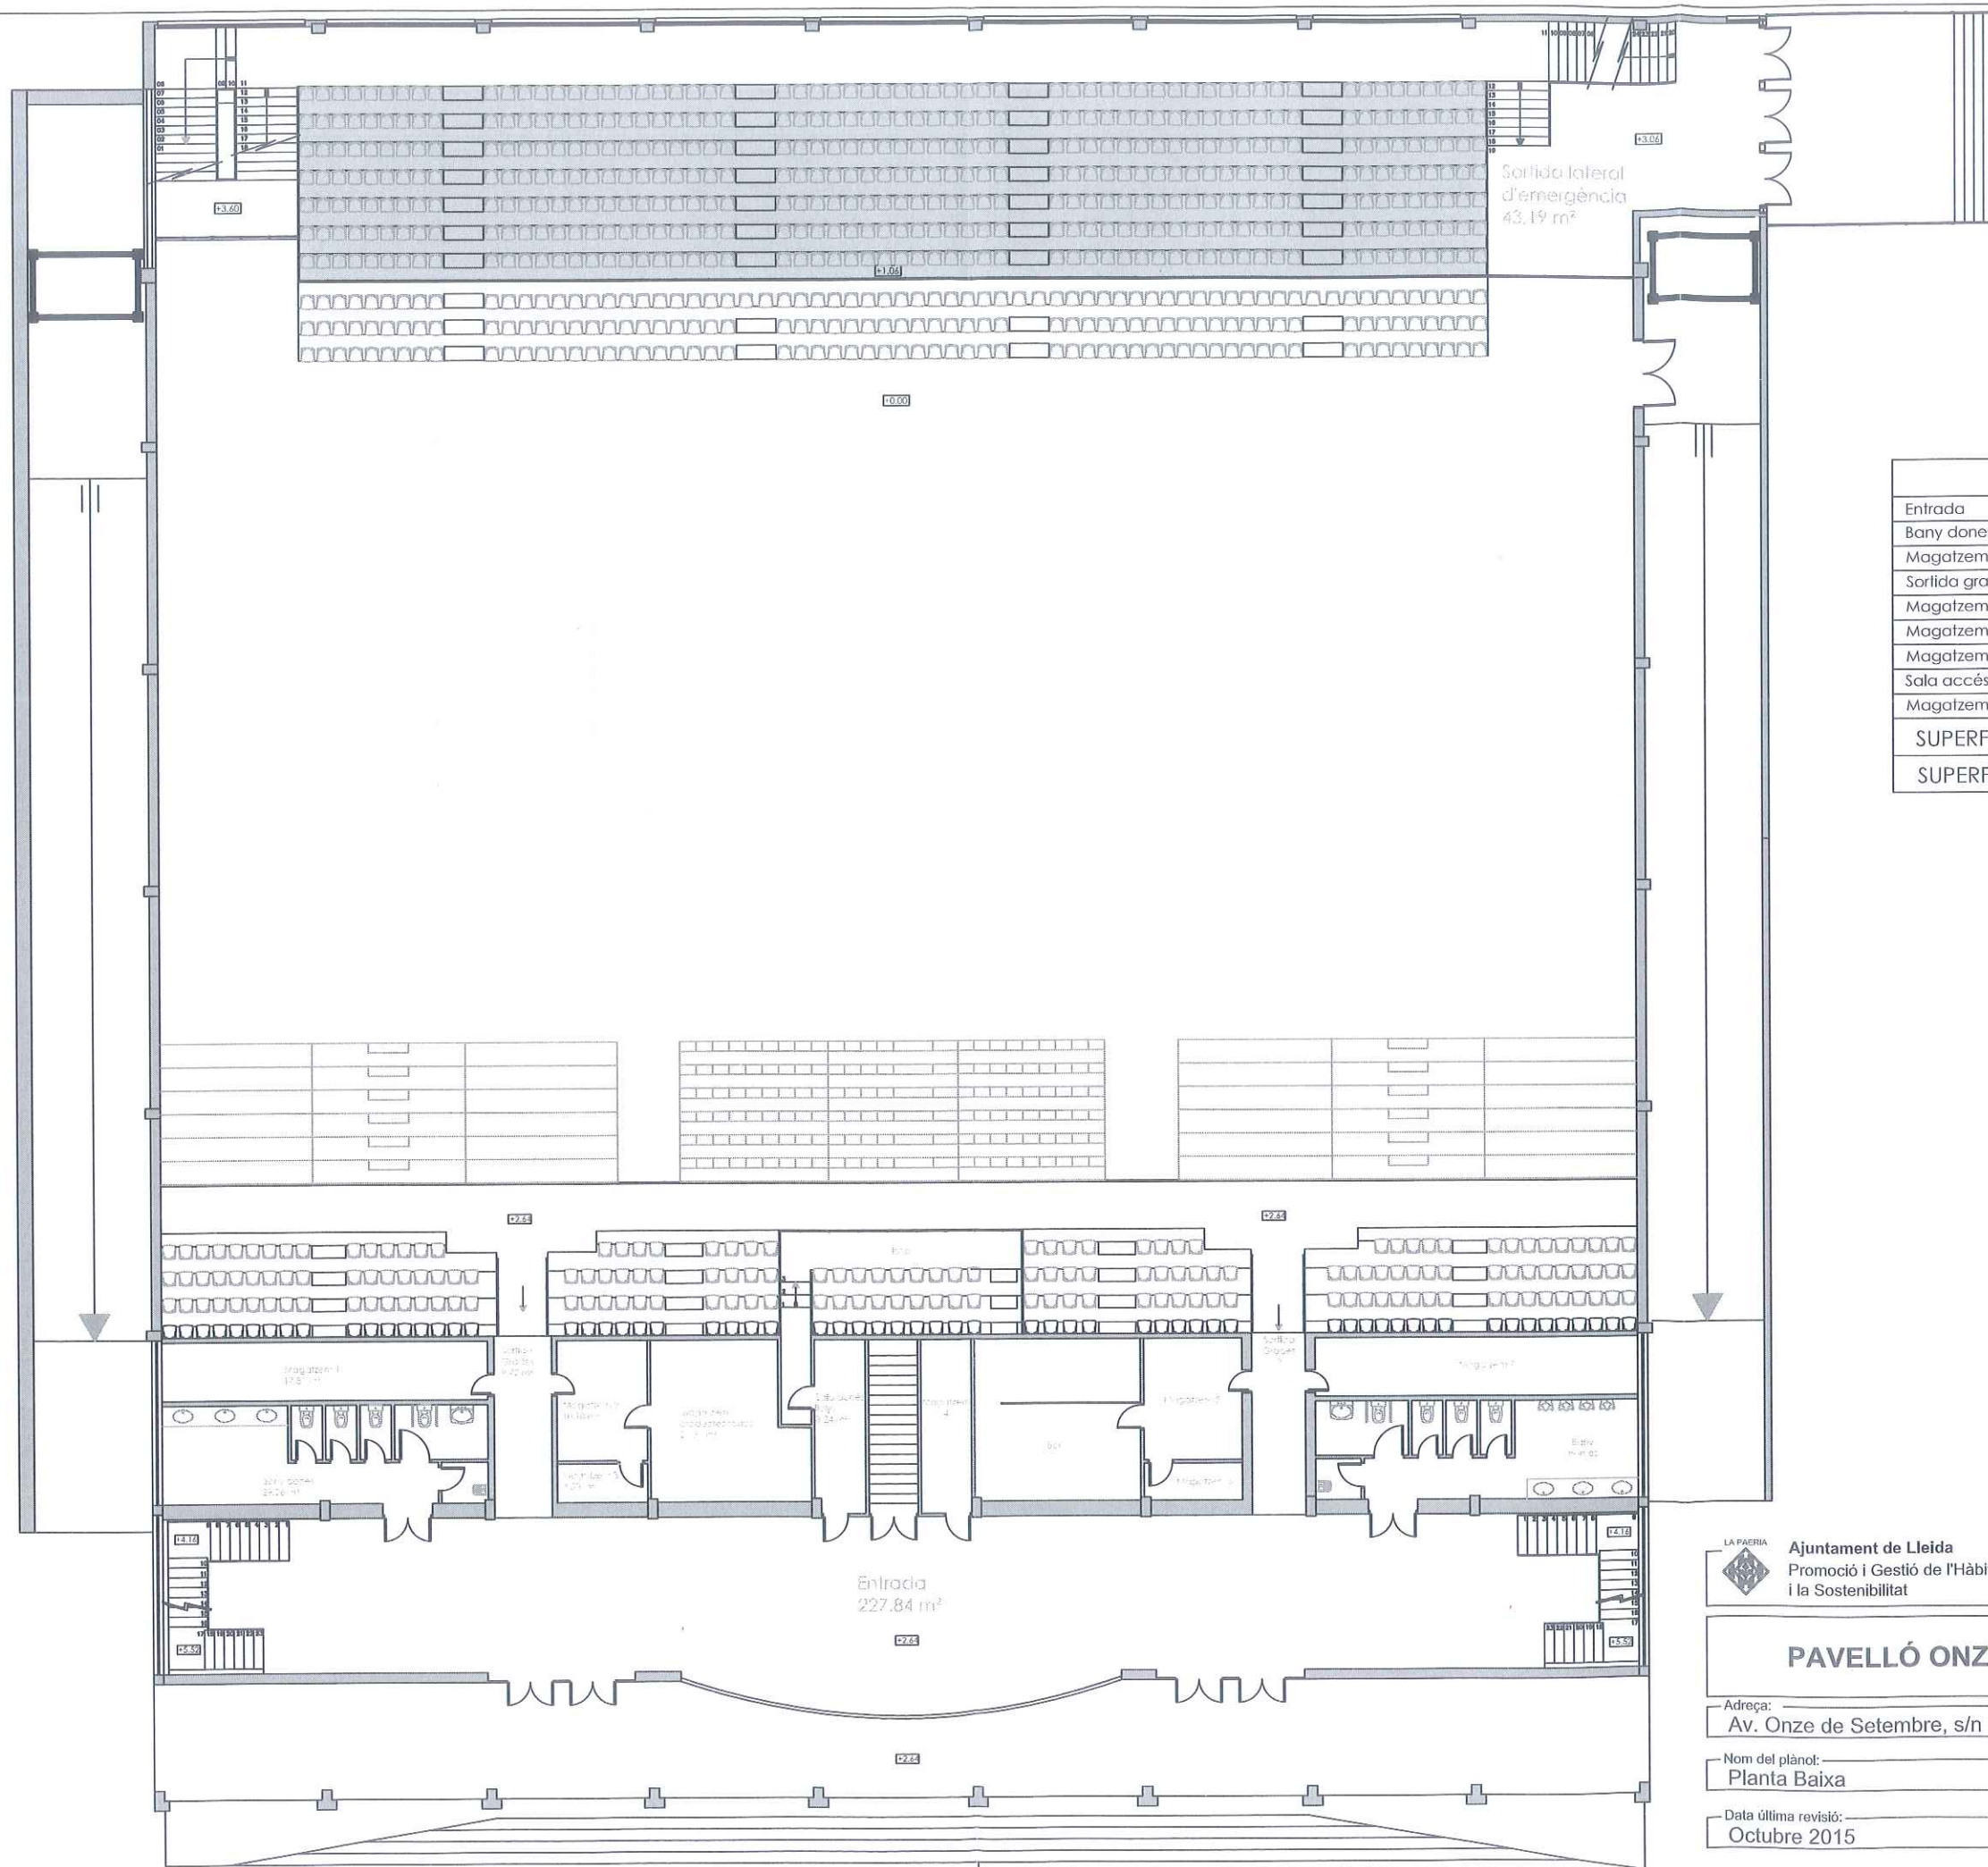

SUPERFÍCIES			
Entrada	227,84 m²	Bar	24,85 m²
Bany dones	29,26 m²	Magatzem 5	11,16 m²
Magatzem 1	17,81 m²	Magatzem 6	3,41 m²
Sortida grades 1	9,72 m²	Sortida grades 2	9,02 m²
Magatzem 2	10,18 m²	Magatzem 7	17,73 m²
Magatzem 3	3,30 m²	Bany homes	29,03 m²
Magatzem productes tòxics	21,31 m²	Sortida lateral d'emergència	43,19 m²
Sala accés llotja	8,24 m²		
Magatzem 4	8,26 m²		
SUPERFÍCIE TOTAL ÚTIL = 474,31 m²			
SUPERFÍCIE TOTAL CONSTRUÏDA = 530,52 m²			



Ajuntament de Lleida
Promoció i Gestió de l'Hàbitat Urbà Rural
i la Sostenibilitat

PAVELLÓ ONZE DE SETEMBRE

Adreça:
Av. Onze de Setembre, s/n

Nom del plànol:
Planta Baixa


Data última revisió:
Octubre 2015

Escala: Número plànol:

1/200 02

Superfícies:

Sup. útil: 474,31 m²
Sup. construïda: 530,52 m²

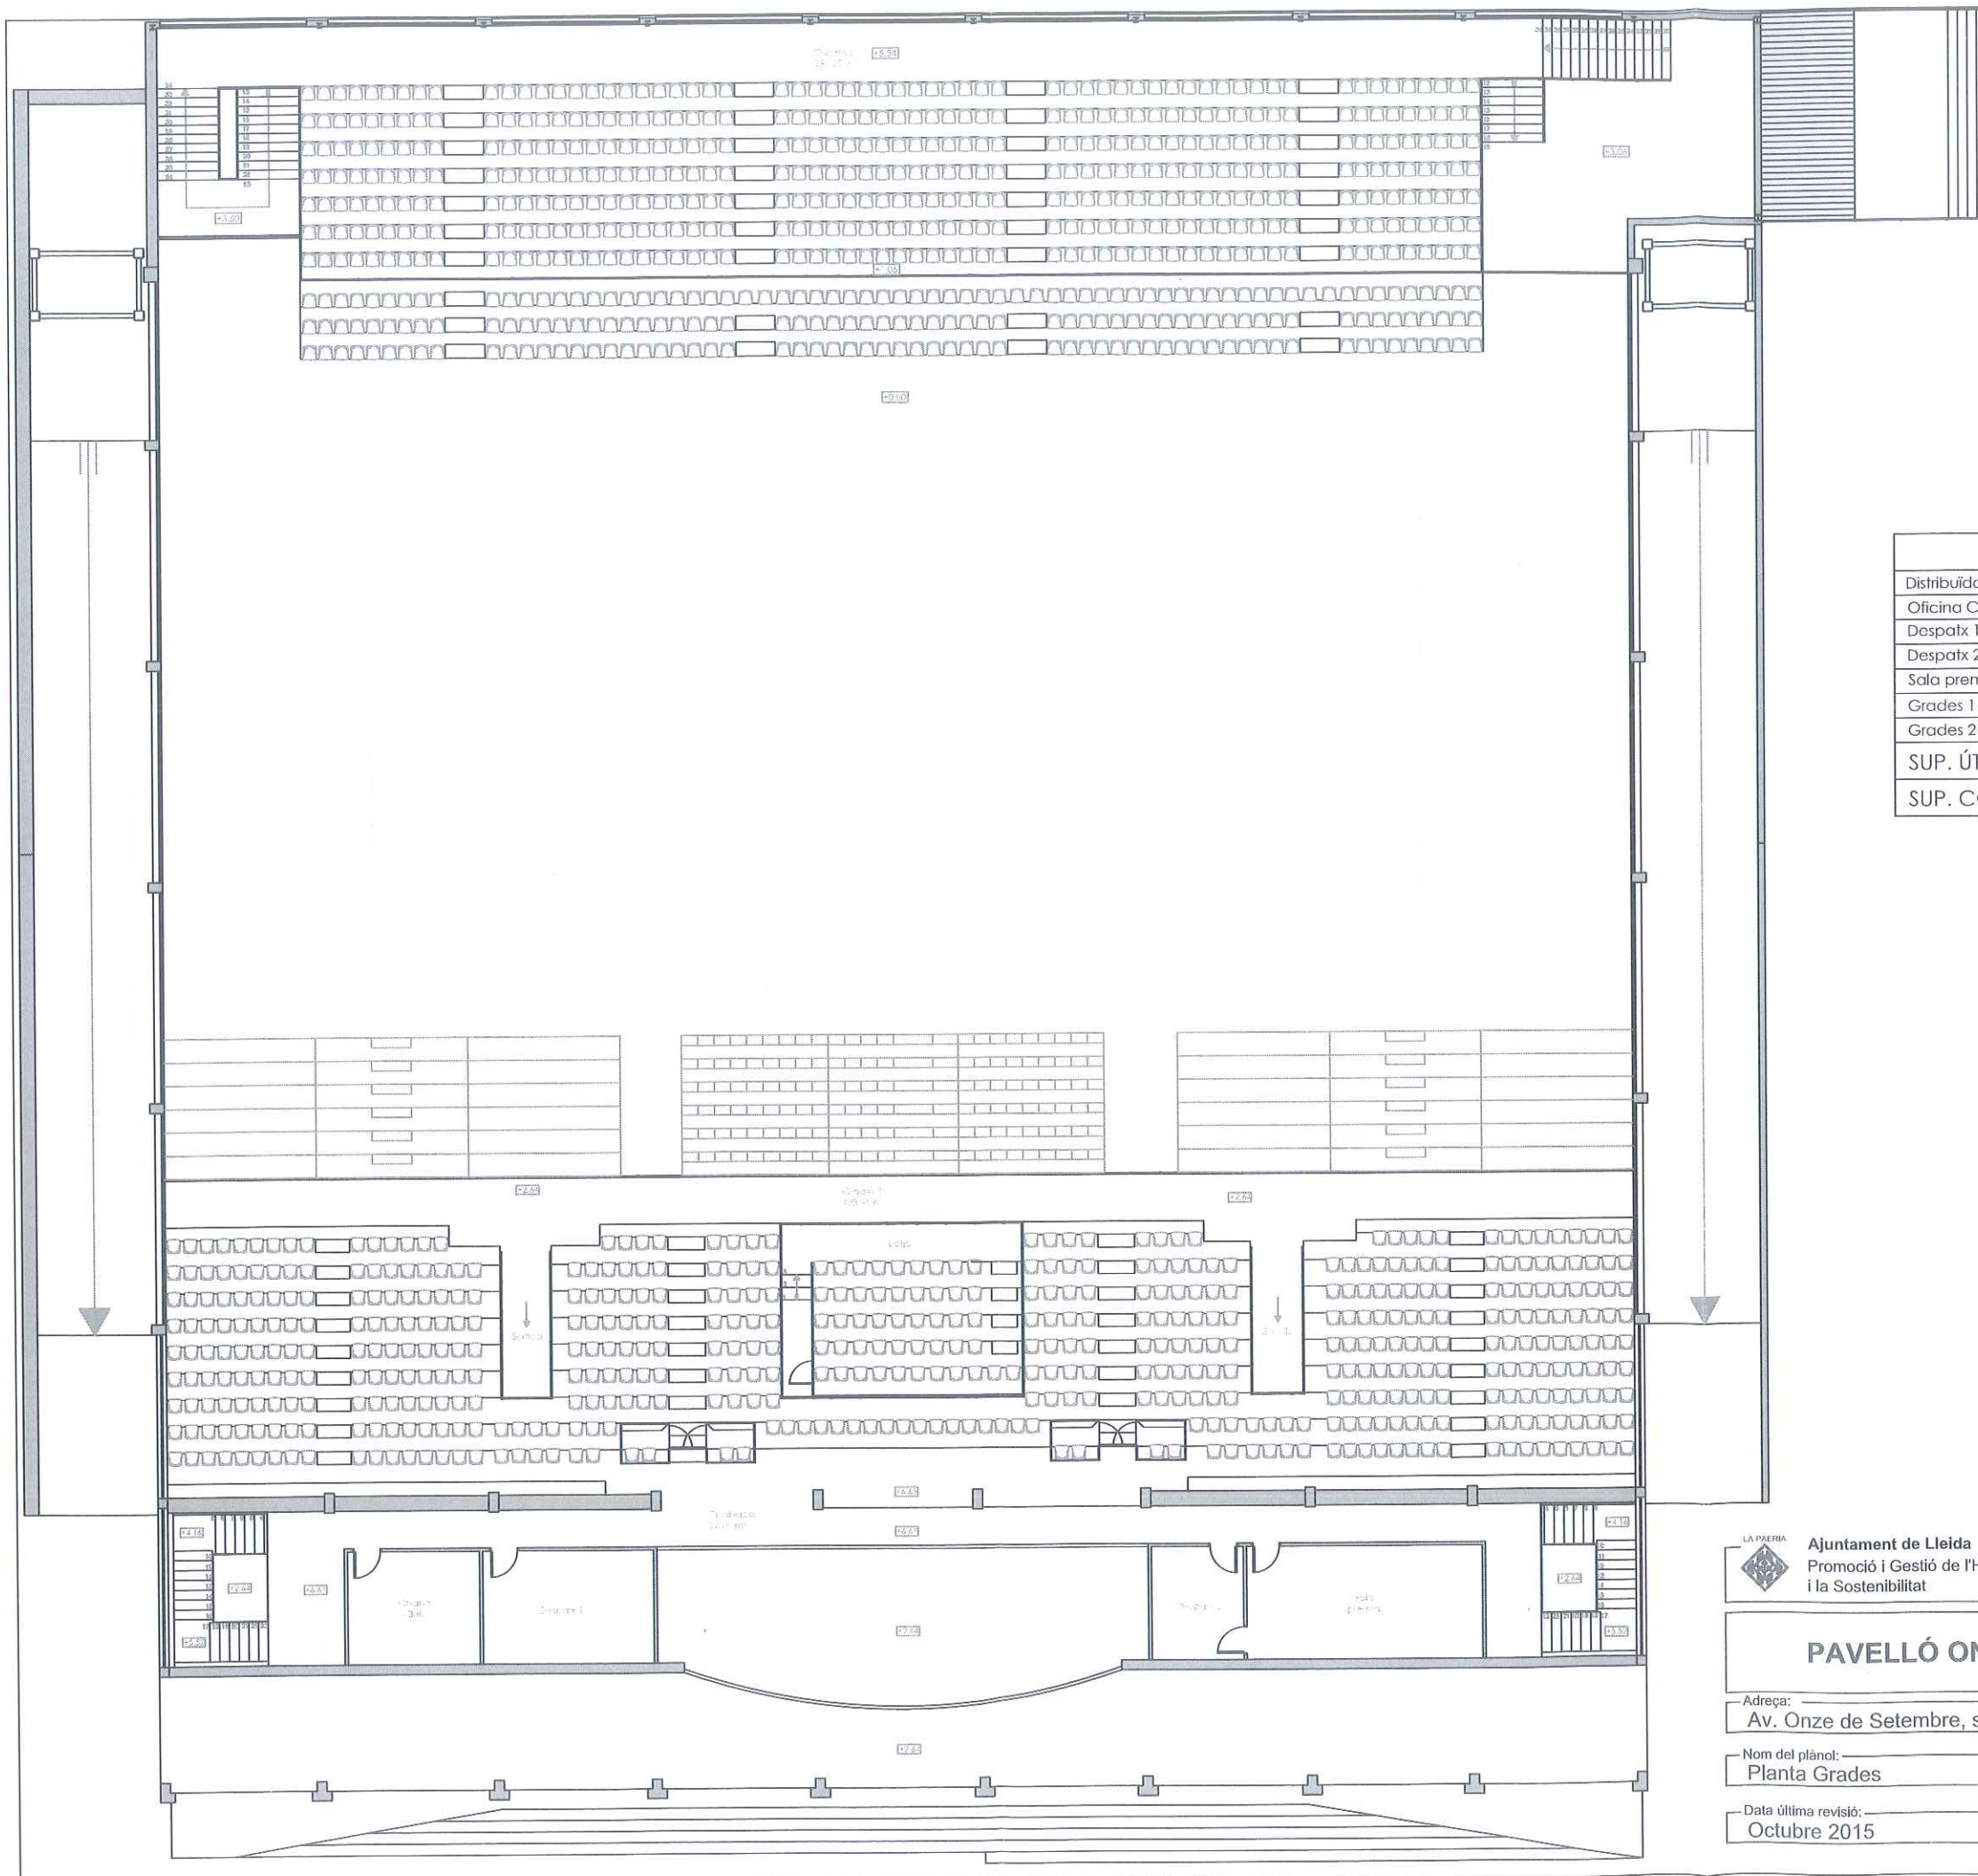

SUPERFÍCIES	
Distribuidor	67,01 m²
Oficina Club	13,99 m²
Despatx 1	18,21 m²
Despatx 2	9,75 m²
Sala premsa	21,20 m²
Grades 1	433,95 m²
Grades 2	290,27 m²
SUP. ÚTIL = 854,38 m²	
SUP. CONSTRUÏDA = 990,74 m²	



Ajuntament de Lleida
Promoció i Gestió de l'Hàbitat Urbà Rural
i la Sostenibilitat

PAVEL·LÓ ONZE DE SETEMBRE

Adreça:
Av. Onze de Setembre, s/n


Nom del plànol:
Planta Grades

Data última revisió:
Octubre 2015

Escala:
1/200

Número plànol:
03

Superfícies:
Sup. útil: 854,38 m²
Sup. construïda: 990,74 m²

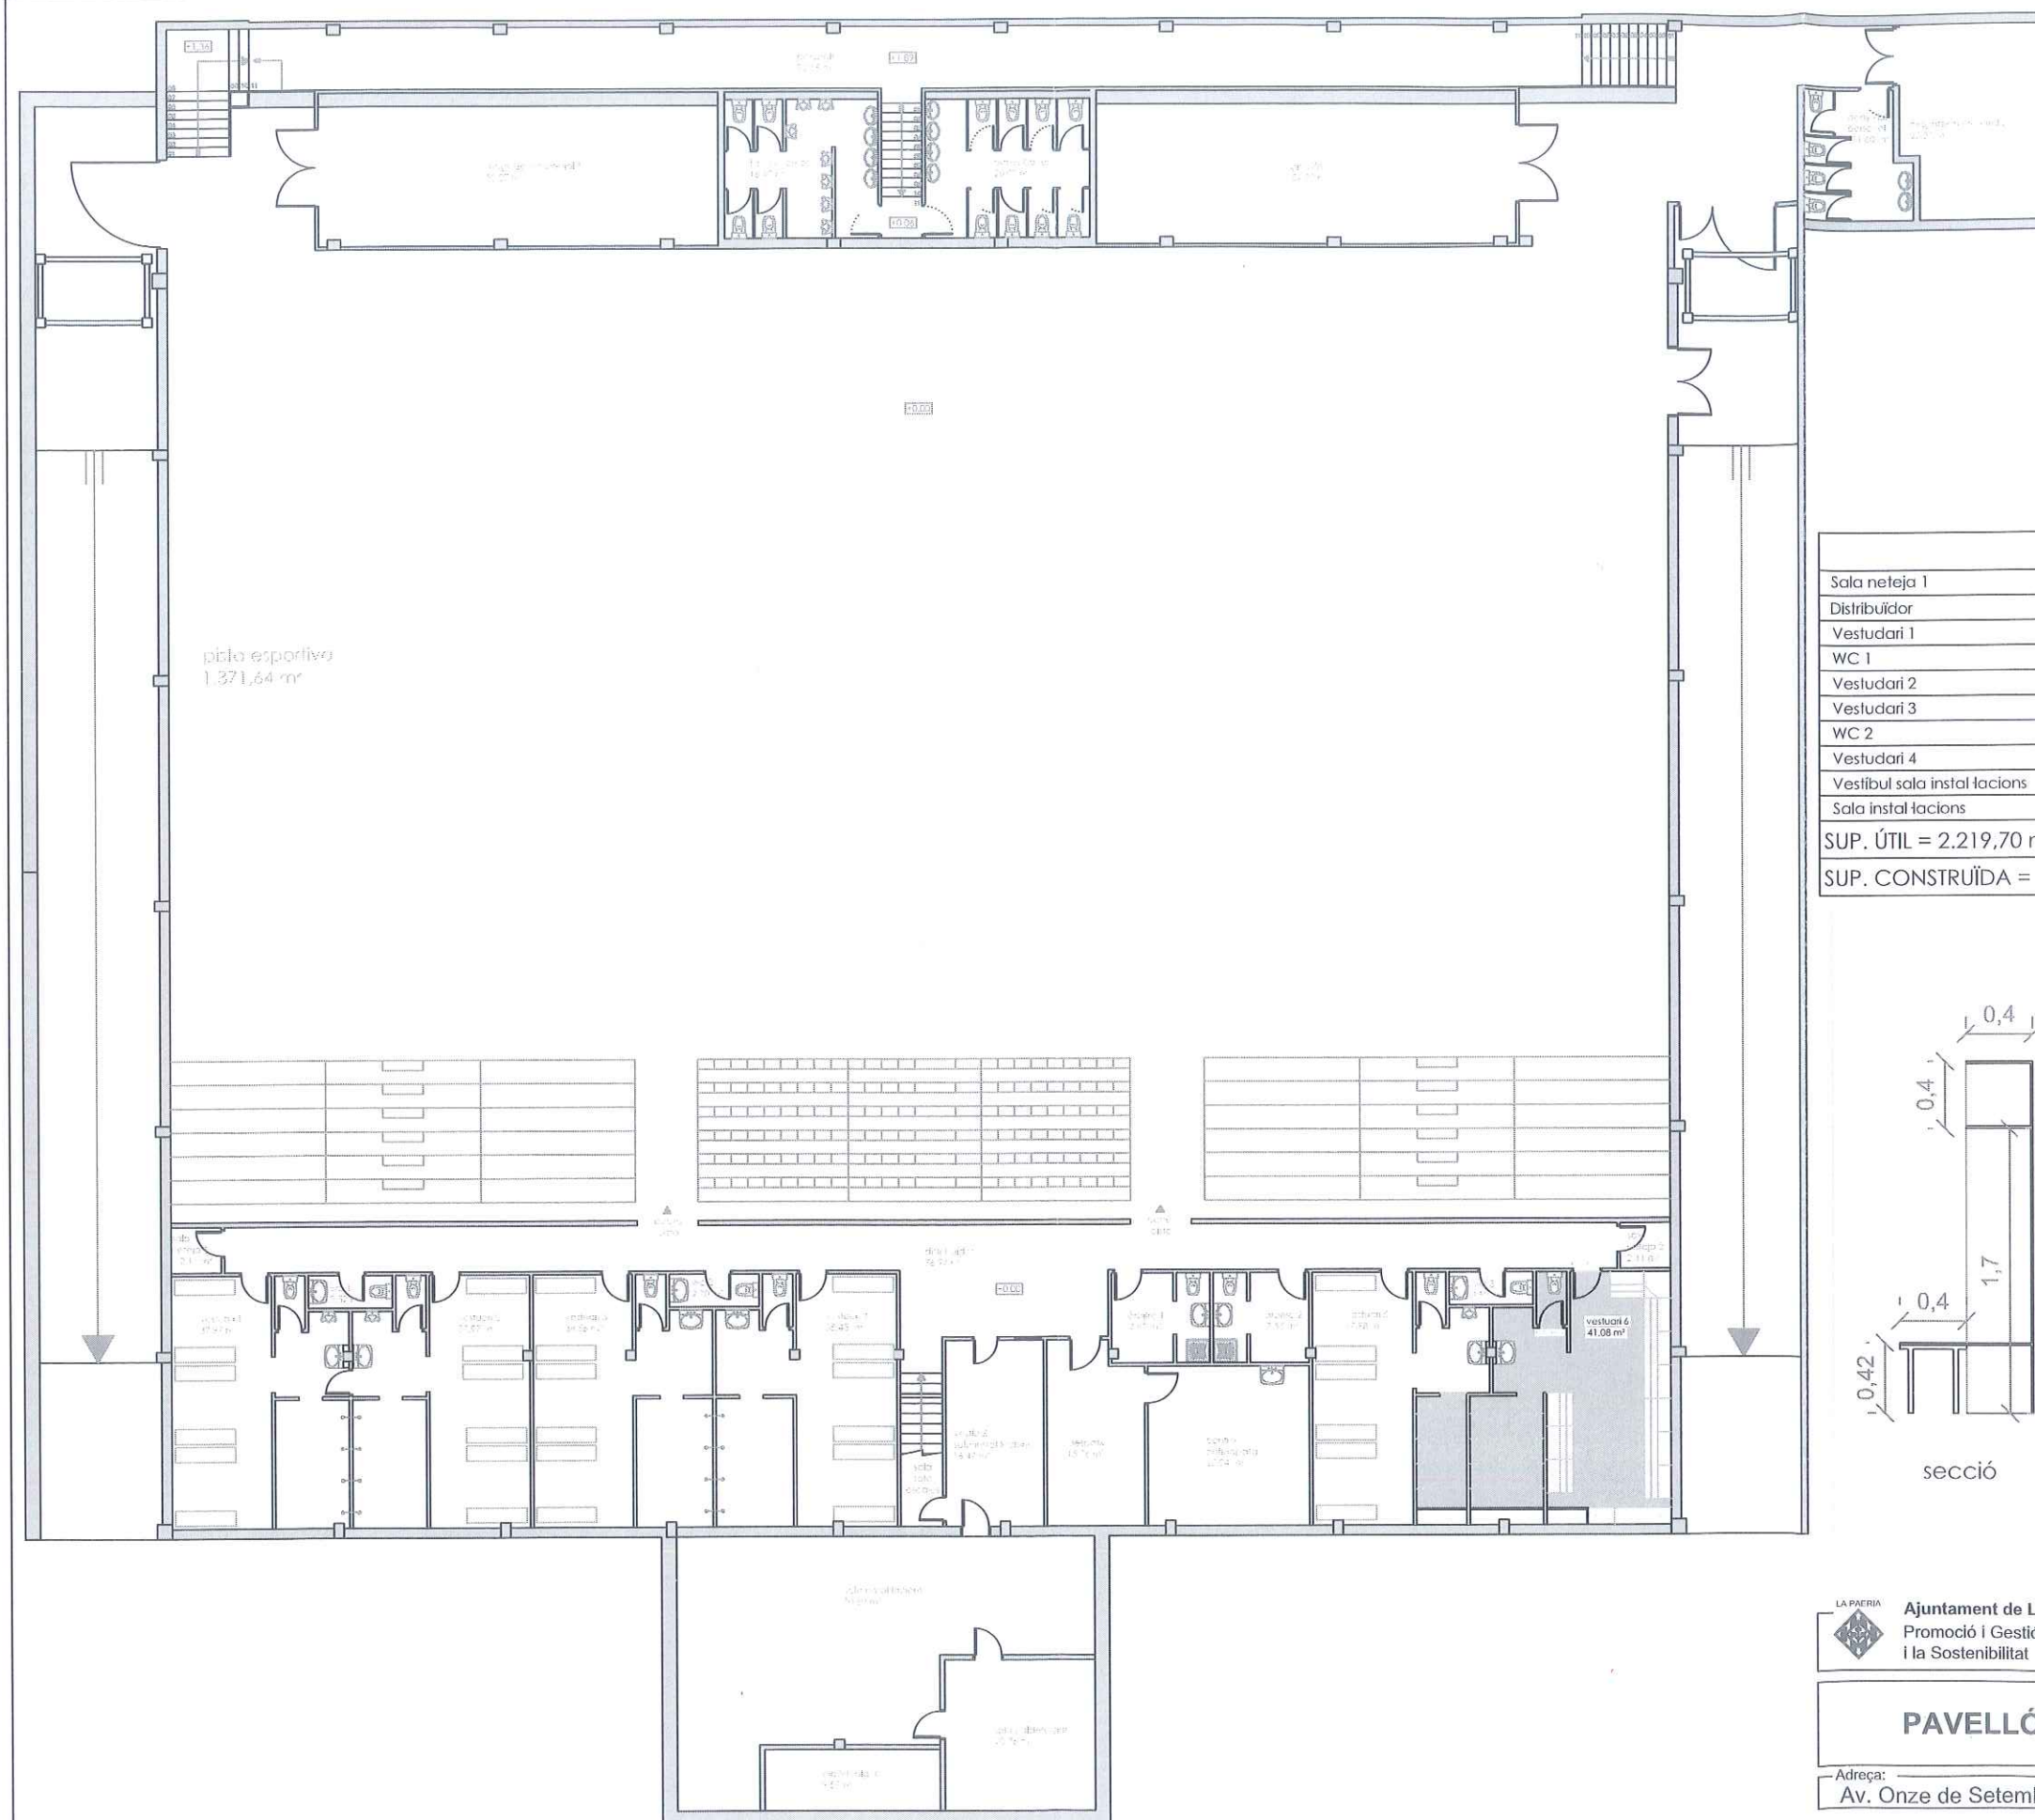


SUPERFÍCIES

Sala neteja 1	2,11 m²	Sala caldera	20,76 m²	Pista esportiva	1.371,64 m²
Distribuidor	76,97 m²	Dipòsit aigua	9,57 m²	Magatzem material 1	50,27 m²
Vestudari 1	37,97 m²	Despatx	15,76 m²	Passadís	92,15 m²
WC 1	2,52 m²	Àrbitre 1	7,81 m²	Bany homes	18,40 m²
Vestudari 2	37,97 m²	Àrbitre 2	7,55 m²	Bany dones	20,00 m²
Vestudari 3	38,56 m²	Control antidopatge	23,04 m²	Gimnàs	52,70 m²
WC 2	2,70 m²	Vestudari 5	37,98 m²	Bany del personal	11,60 m²
Vestudari 4	38,45 m²	WC 3	2,52 m²	Magatzem material 2	23,31 m²
Vestíbul sala instal·lacions	16,47 m²	Vestudari 6	38,01 m²		
Sala instal·lacions	70,80 m²	Sala neteja 2	2,11 m²		

SUP. ÚTIL = 2.219,70 m²

SUP. CONSTRUÏDA = 2.263,19 m²

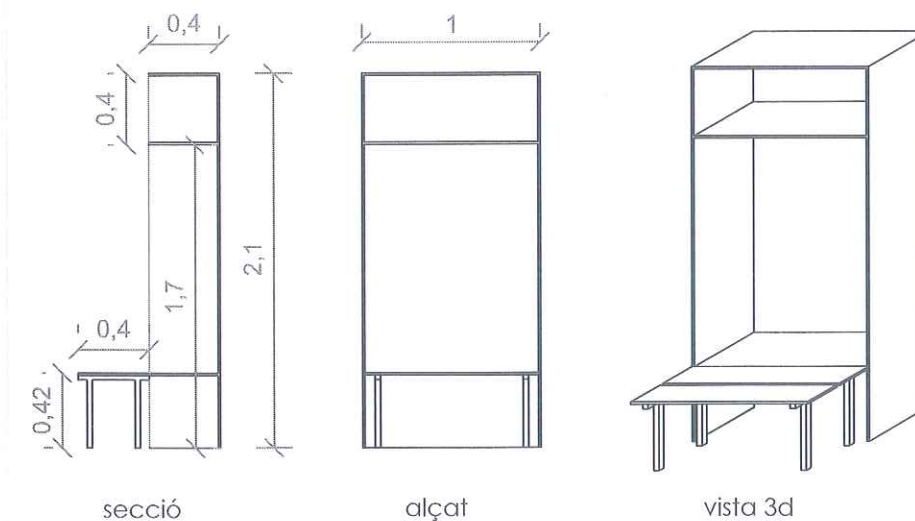

Ajuntament de Lleida
Promoció i Gestió de l'Hàbitat Urbà Rural
i la Sostenibilitat

PAVEL·LÓ ONZE DE SETEMBRE

Adreça:
Av. Onze de Setembre, s/n

Nom del plànol:
Planta pista, reforma vestuari n° 6

Data última revisió:
Octubre 2015

Escala: Número plànol:

1/200

04

Superfícies:

Sup. útil: 2.219,70 m²
Sup. construïda: 2.263,19 m²