

**SITUACIÓ**

**LLEIDA**


**Balàfia**

**Pardinyes**


**Centre Històric**

**Cappont**


<p>Ajuntament de Lleida Promoció i Gestió de l'Hàbitat Urbà Rural i la Sostenibilitat</p>	ARQUITECTA MUNICIPAL	ARQUITECTA TÈCNICA MUNICIPAL	TÍTOL DEL PROJECTE	ESCALA	DATA	TÍTOL DEL PLANOL	CLAU	PLANOL	
	IVETE SOPENA COMA ARQUITECTA	MONTSE GARCIA MIRALLES ARQUITECTA TÈCNICA	<b>PROJECTE BÀSIC I EXECUTIU CENTRE OBERT NORD EST ( BALAFIA )</b>	10000	ABRIL 2016 NOM FITXER 01-situacio.dwg	<b>PLANO DE SITUACIÓ</b>	1168	<b>01</b>	
							DIBUIXAT	FULL	1 de 1

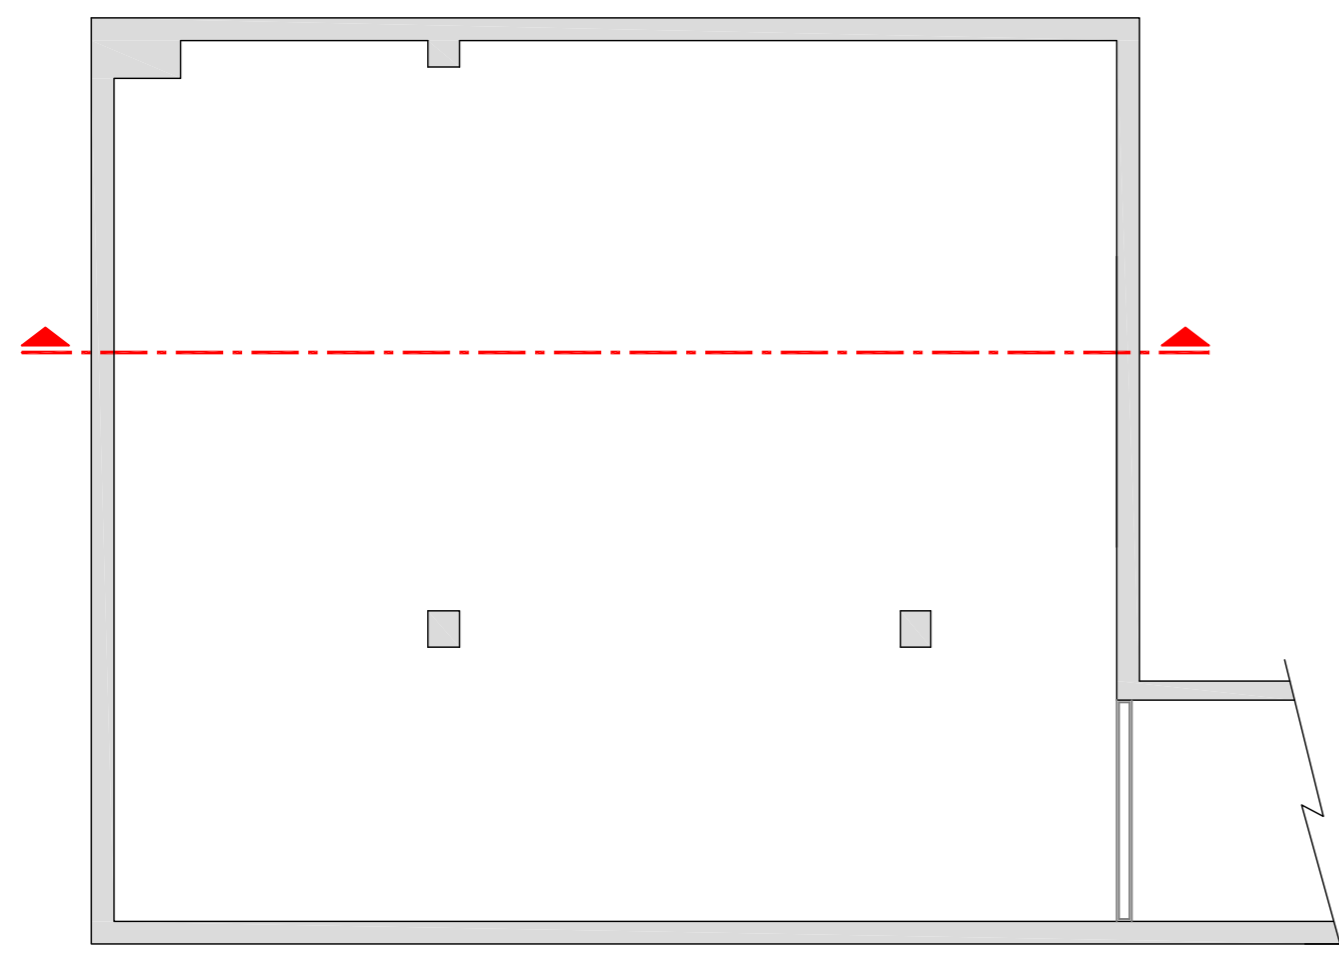


PLANTA SOTERRANI

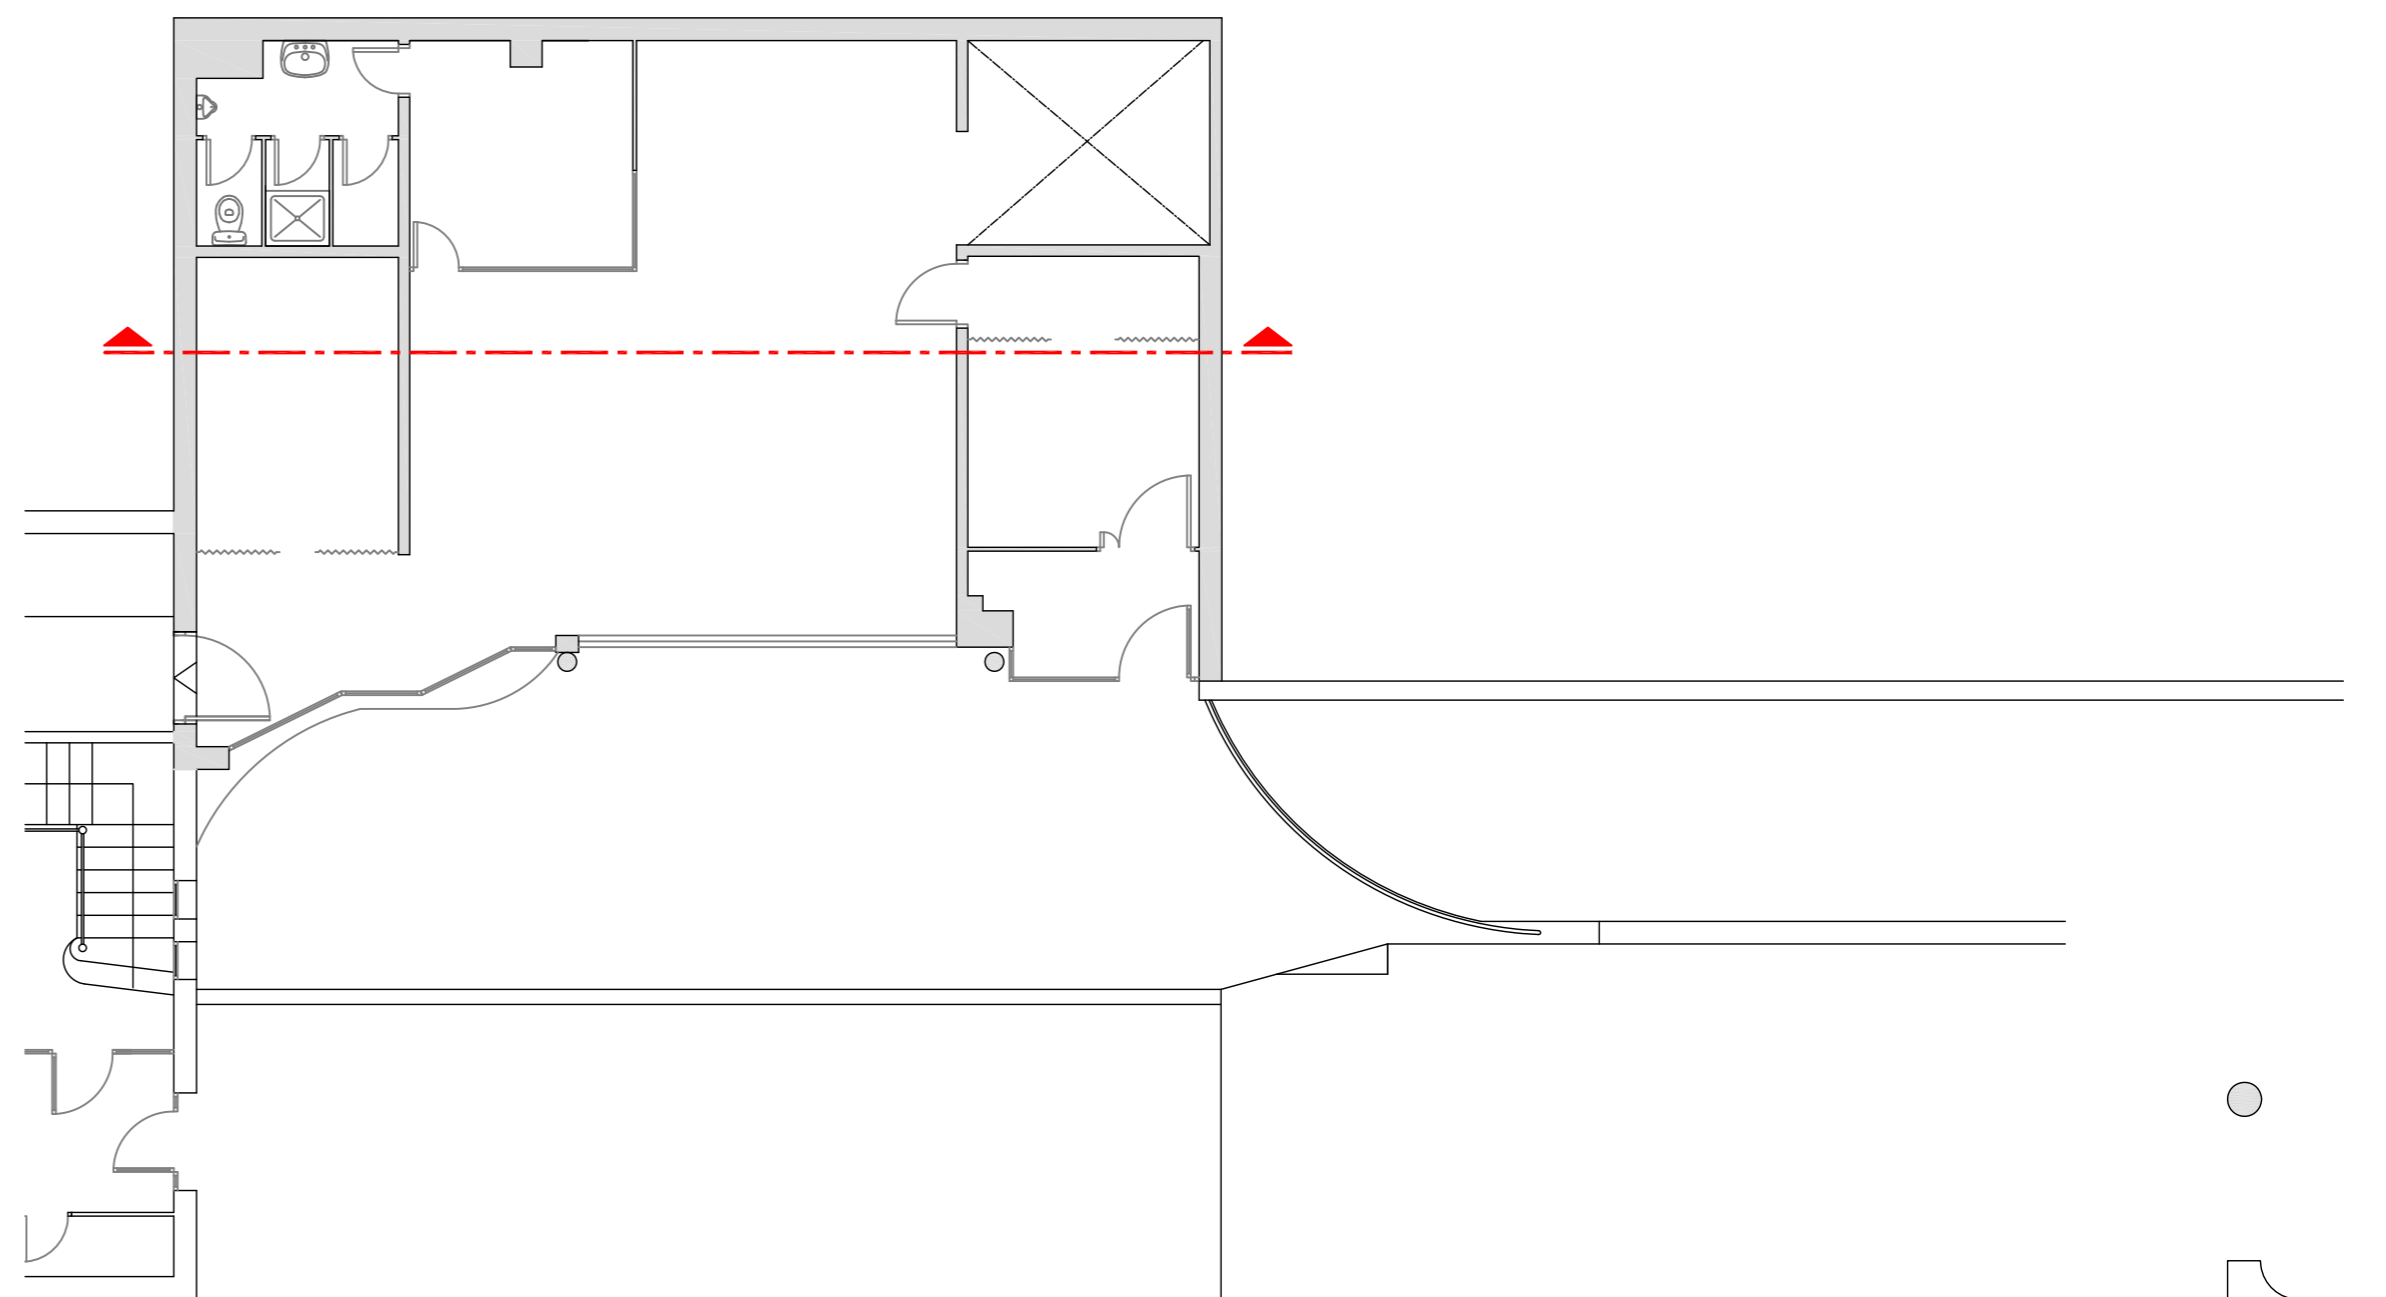


PLANTA BAIXA

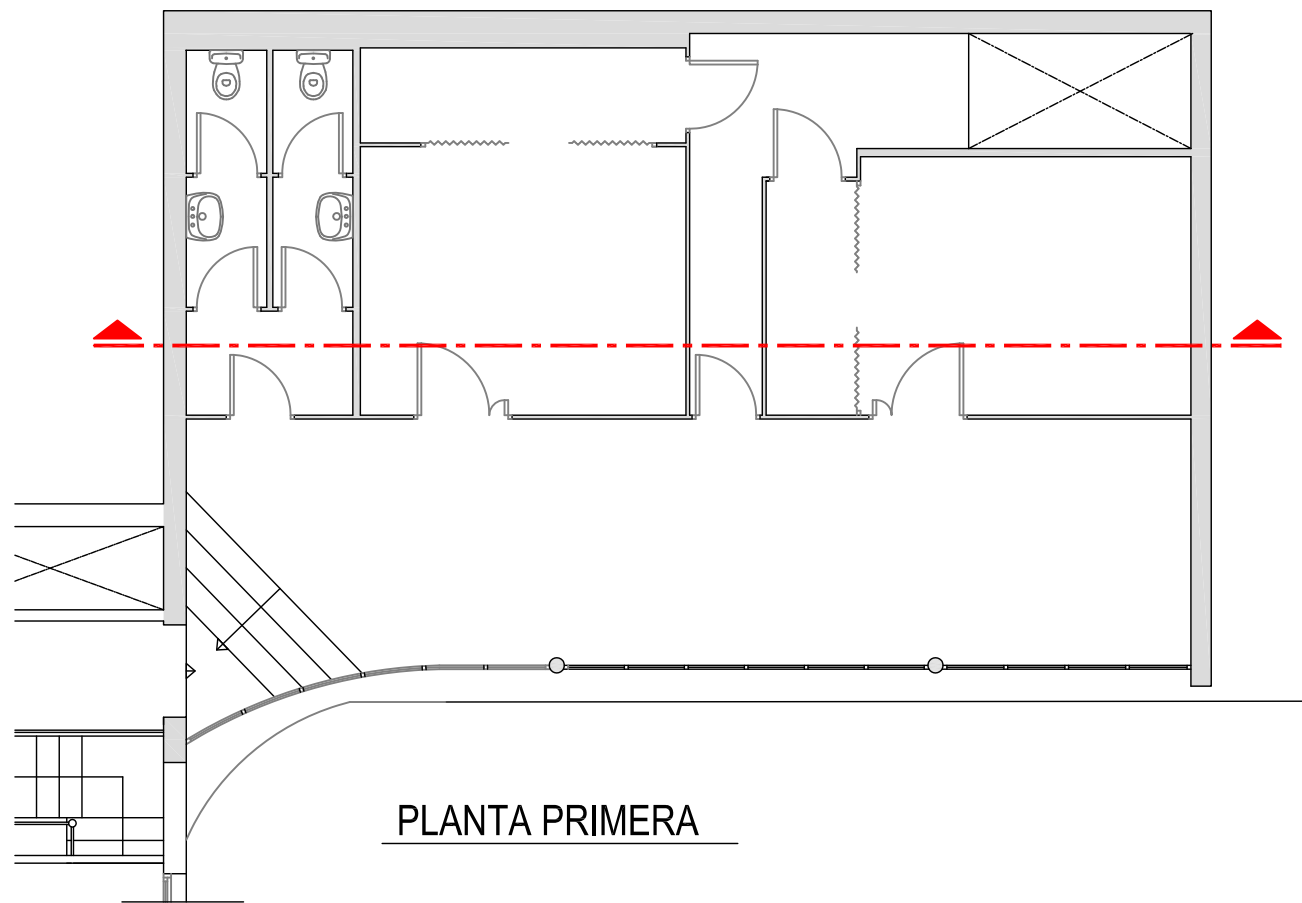


PLANTA PRIMERA

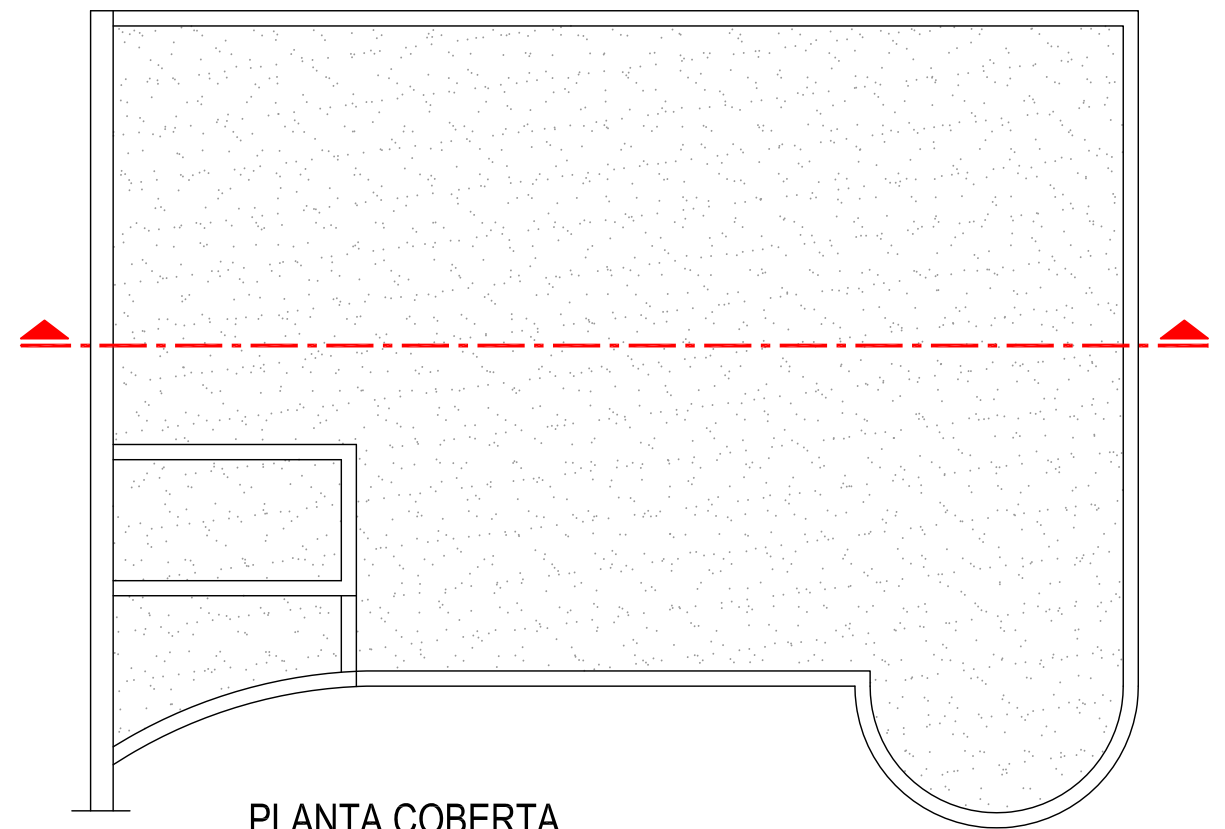


PLANTA COBERTA

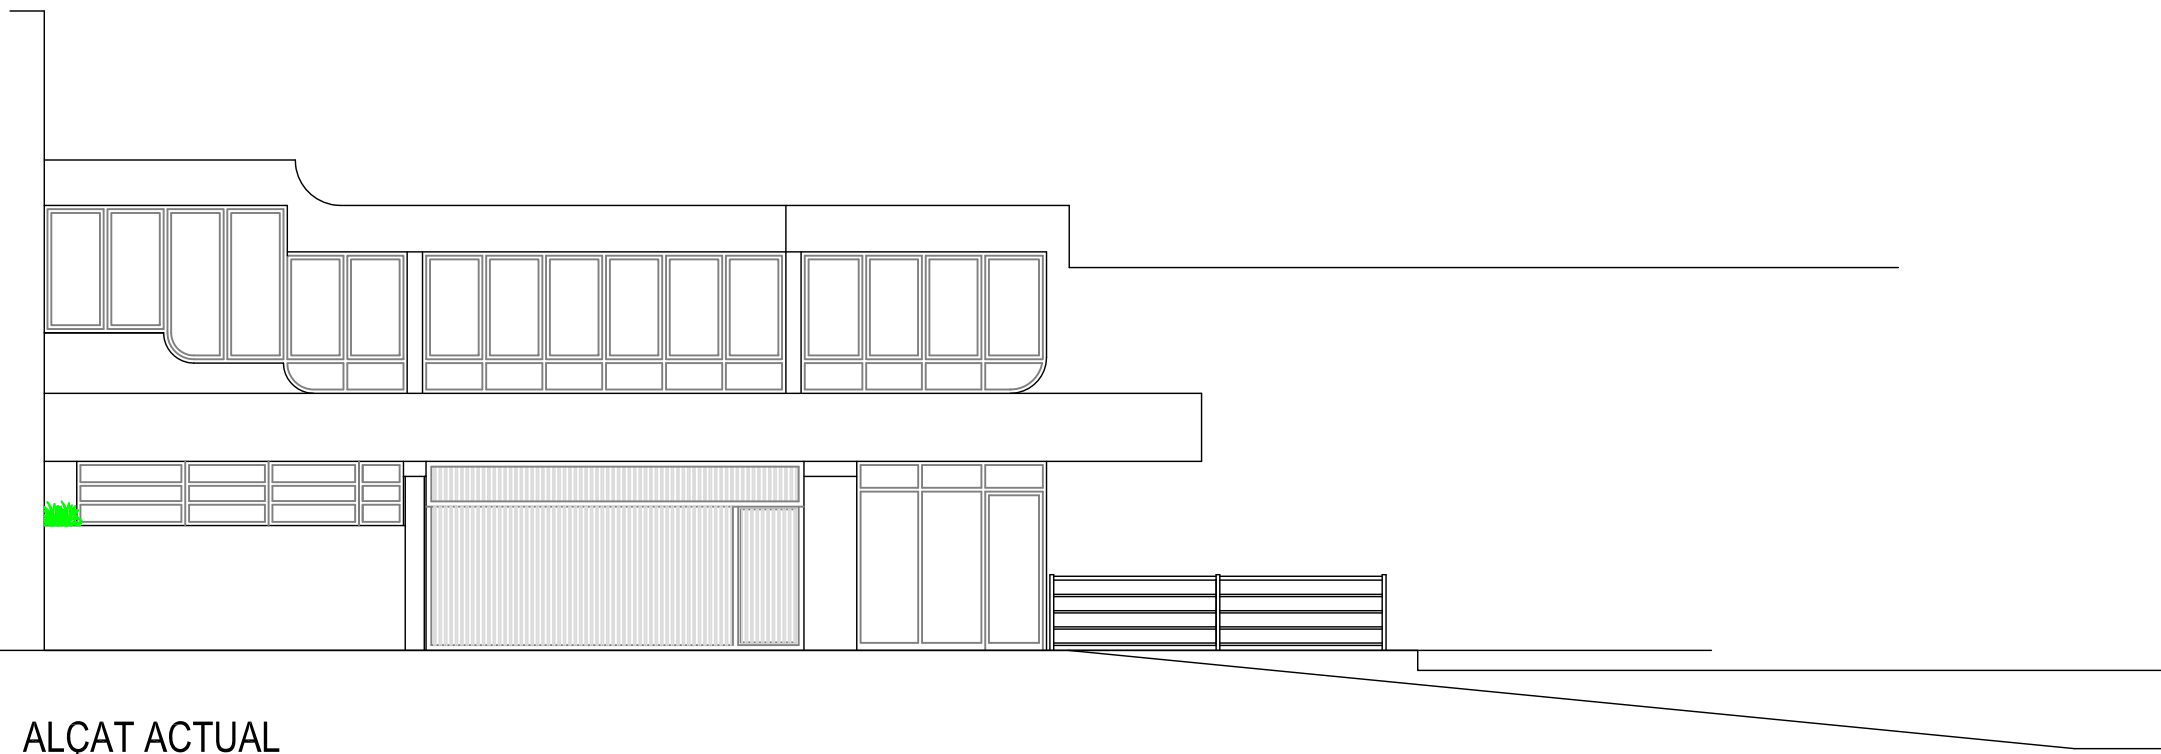


ALÇAT ACTUAL

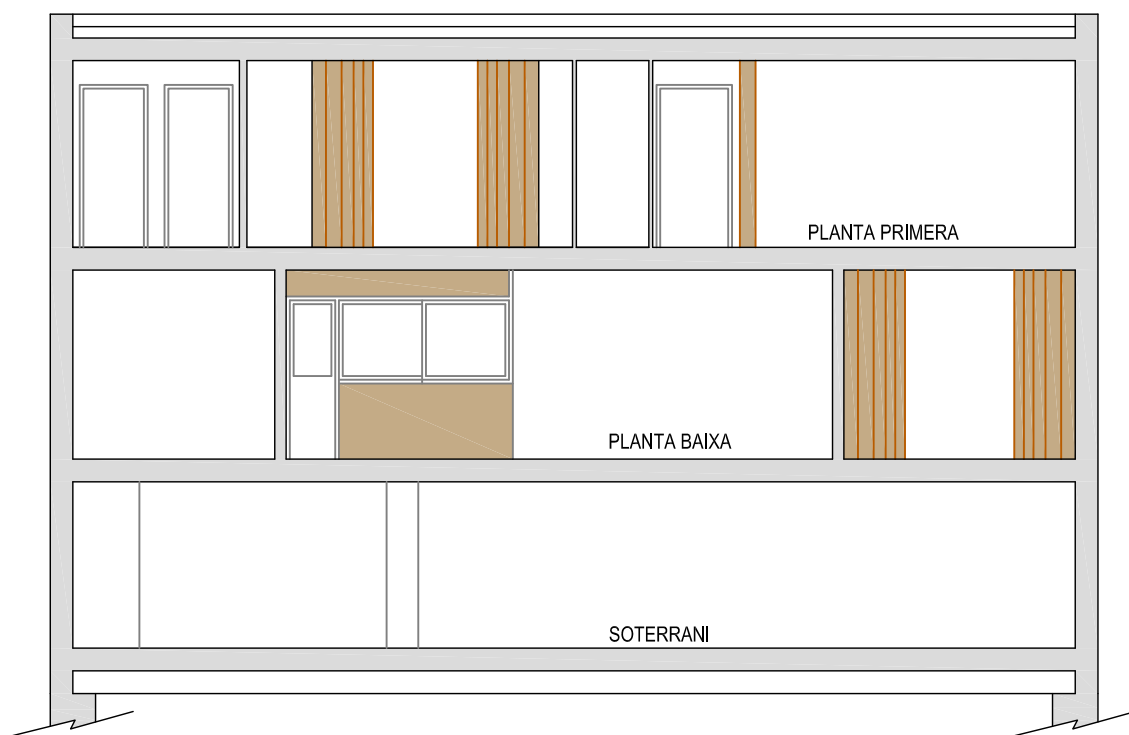


SECCIÓ ACTUAL

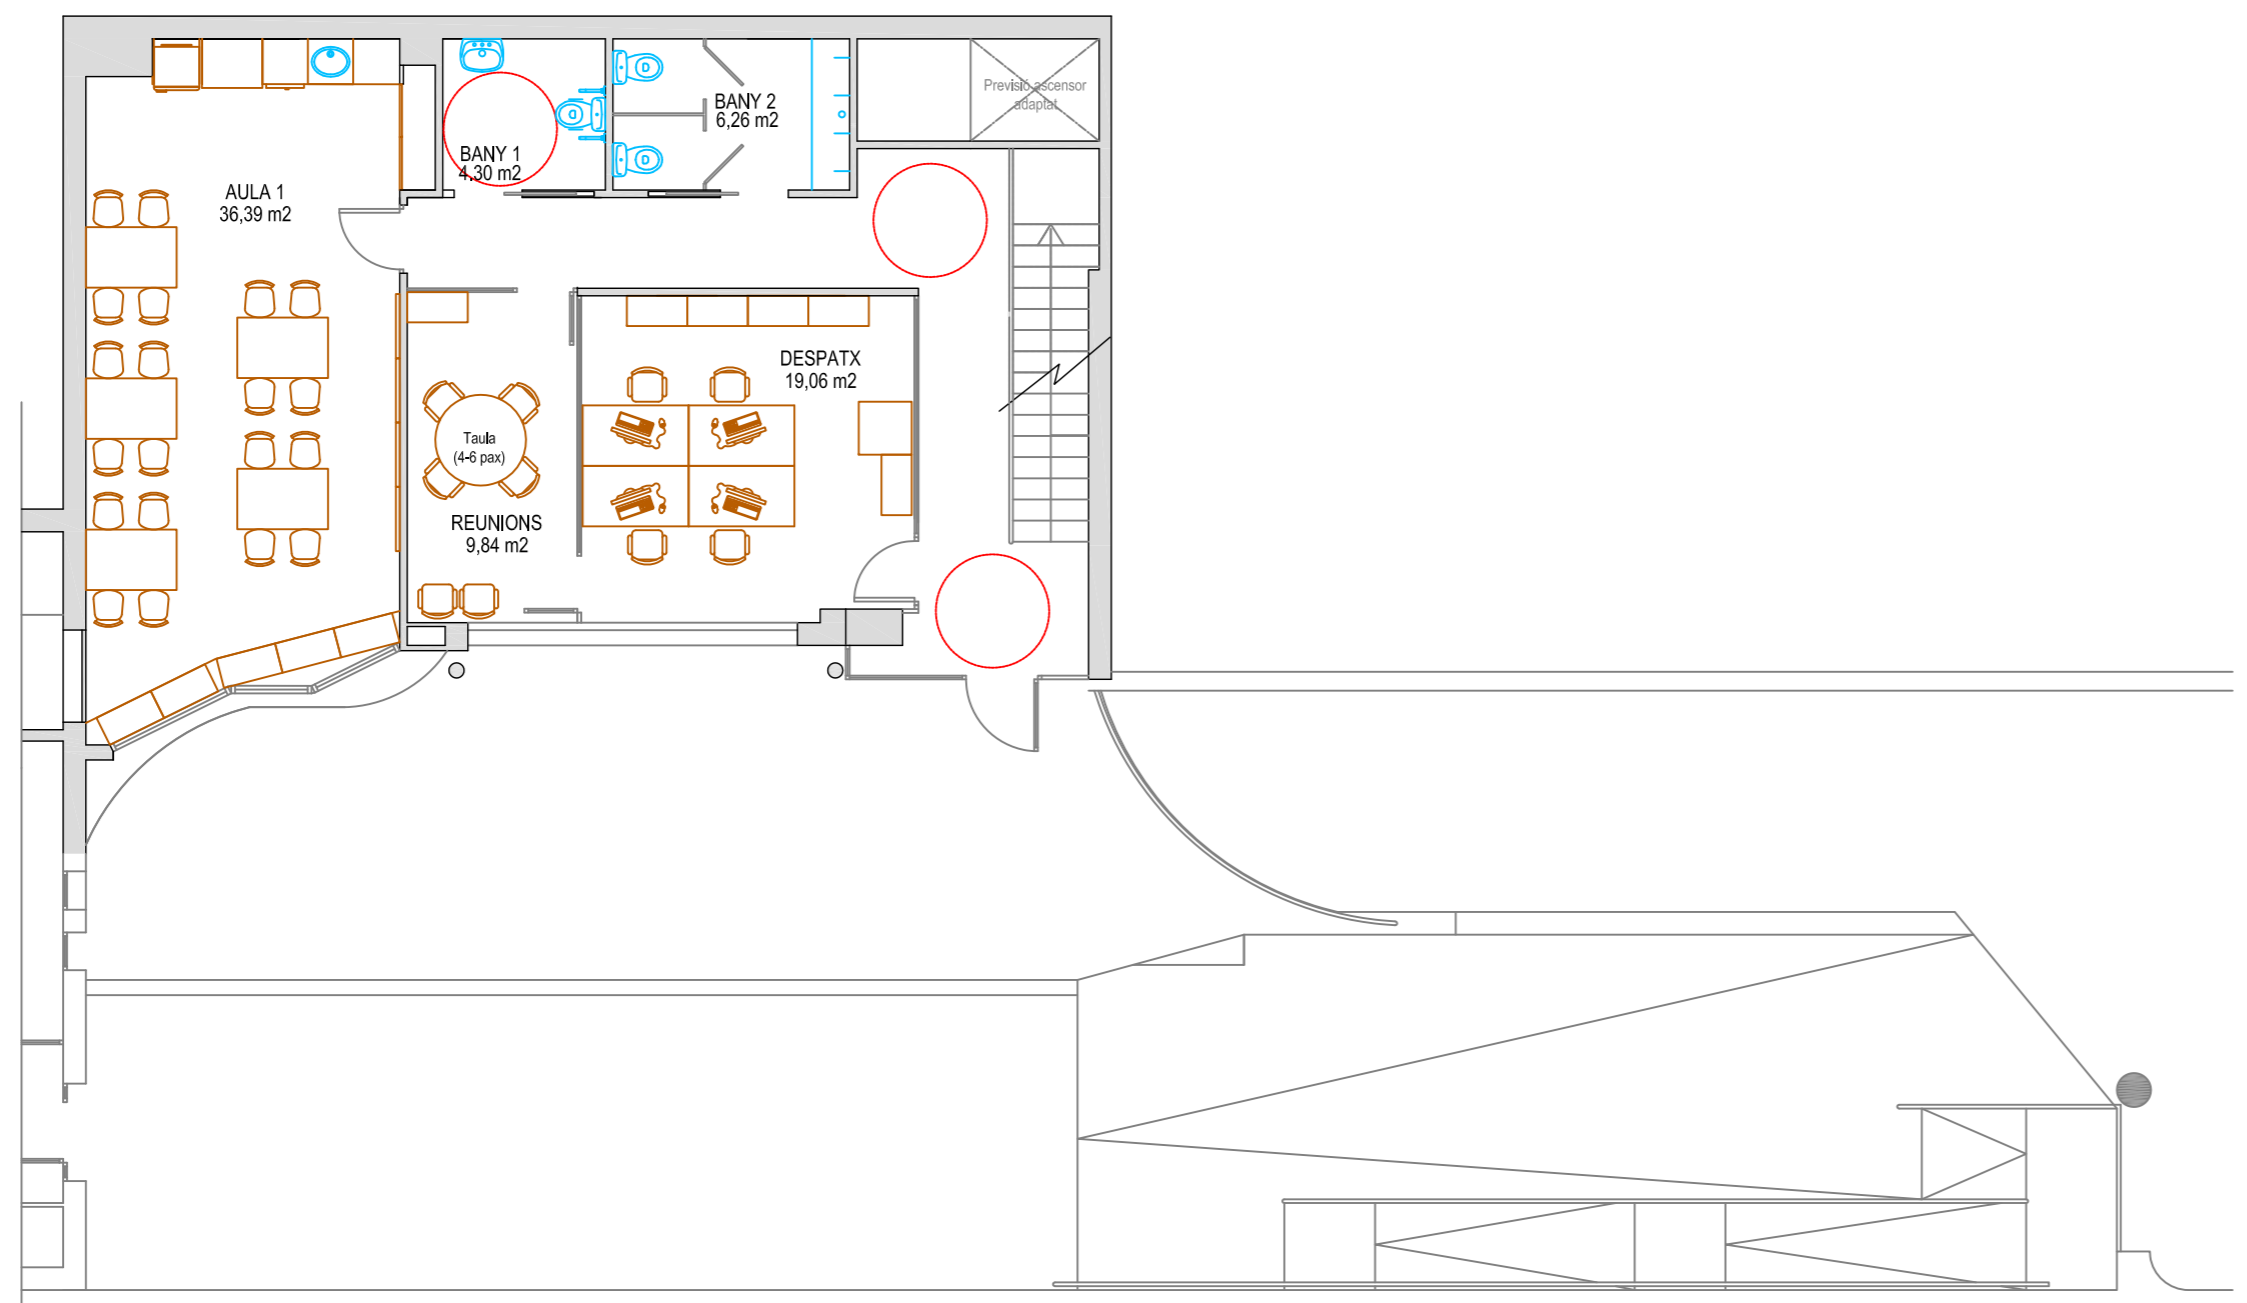


PLANTA BAIXA

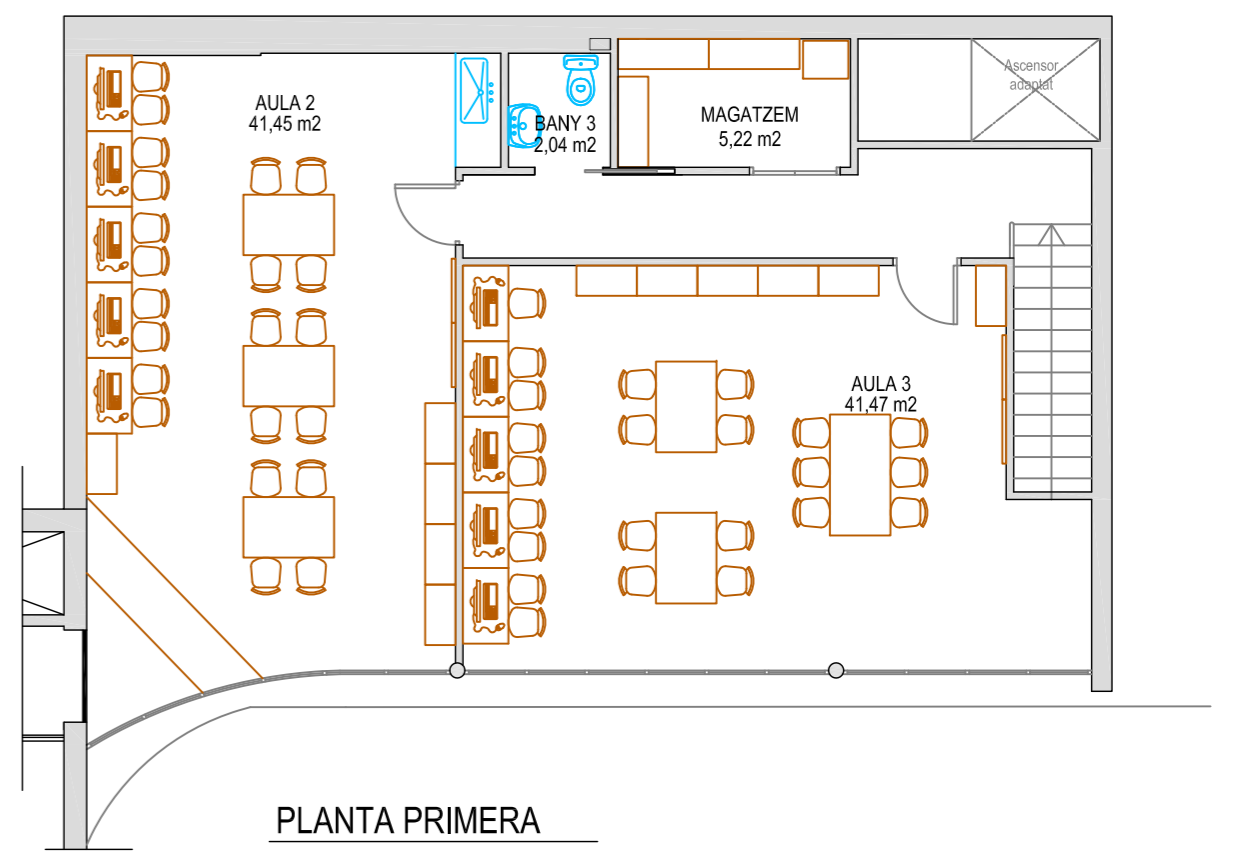


PLANTA PRIMERA

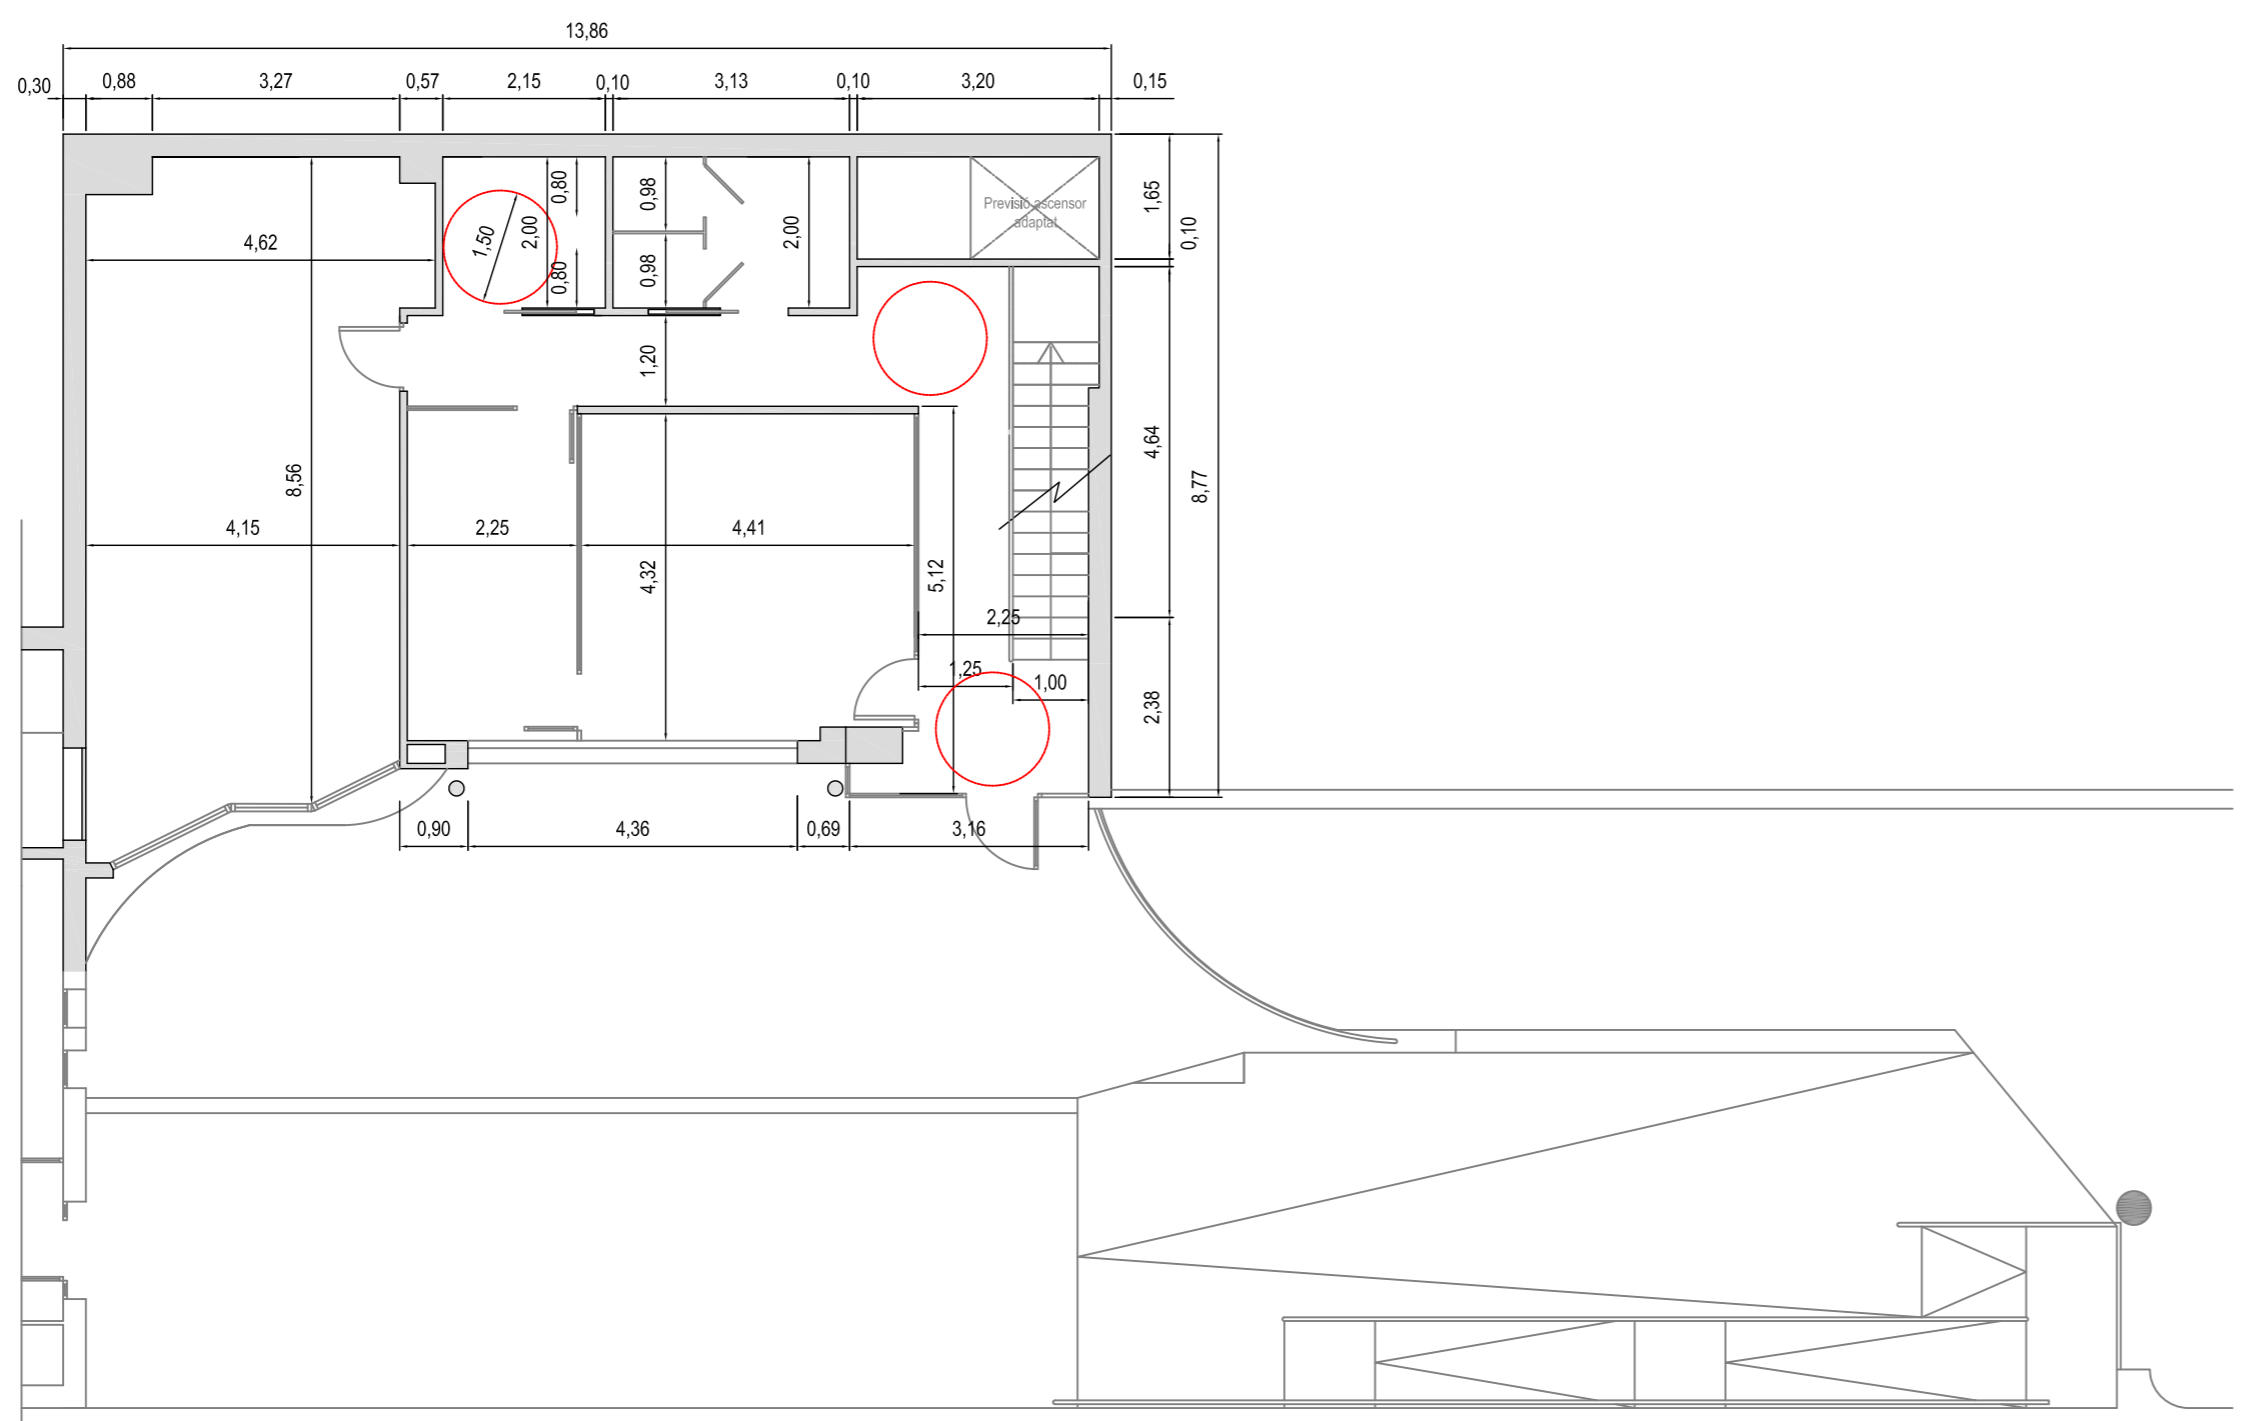



PLANTA BAIXA

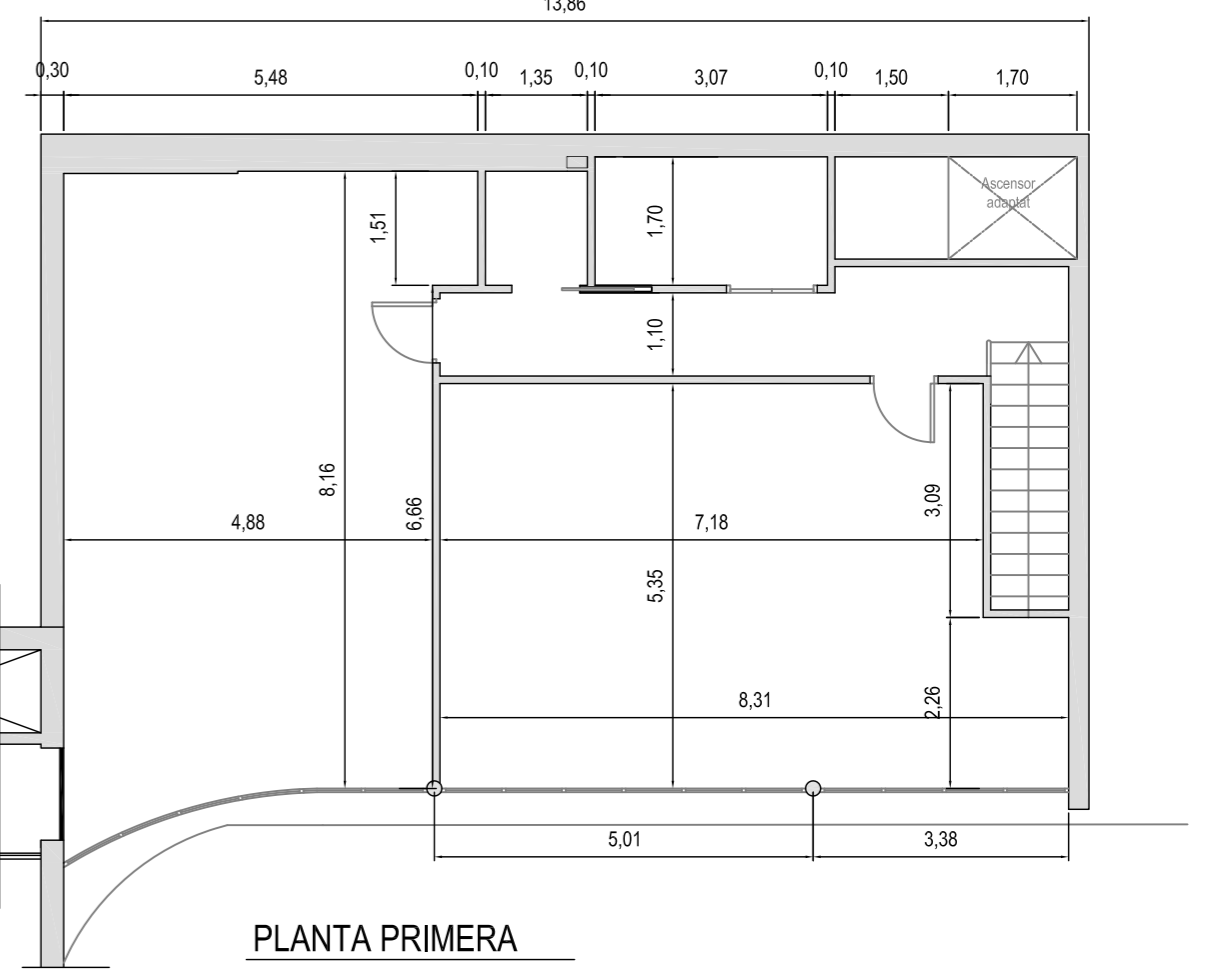


PLANTA PRIMERA

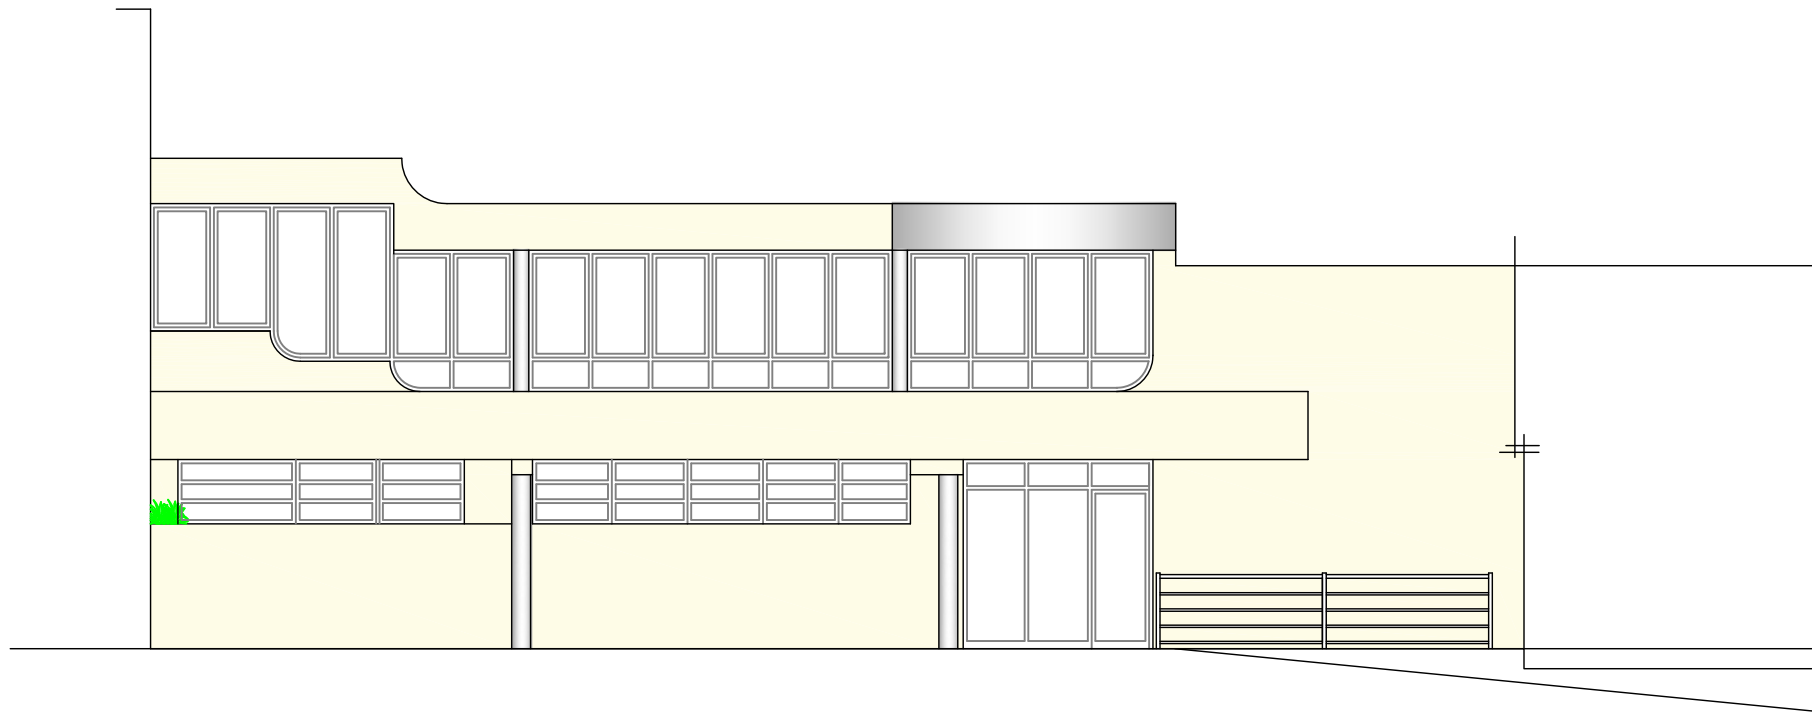


PLANTA ALÇAT NOU

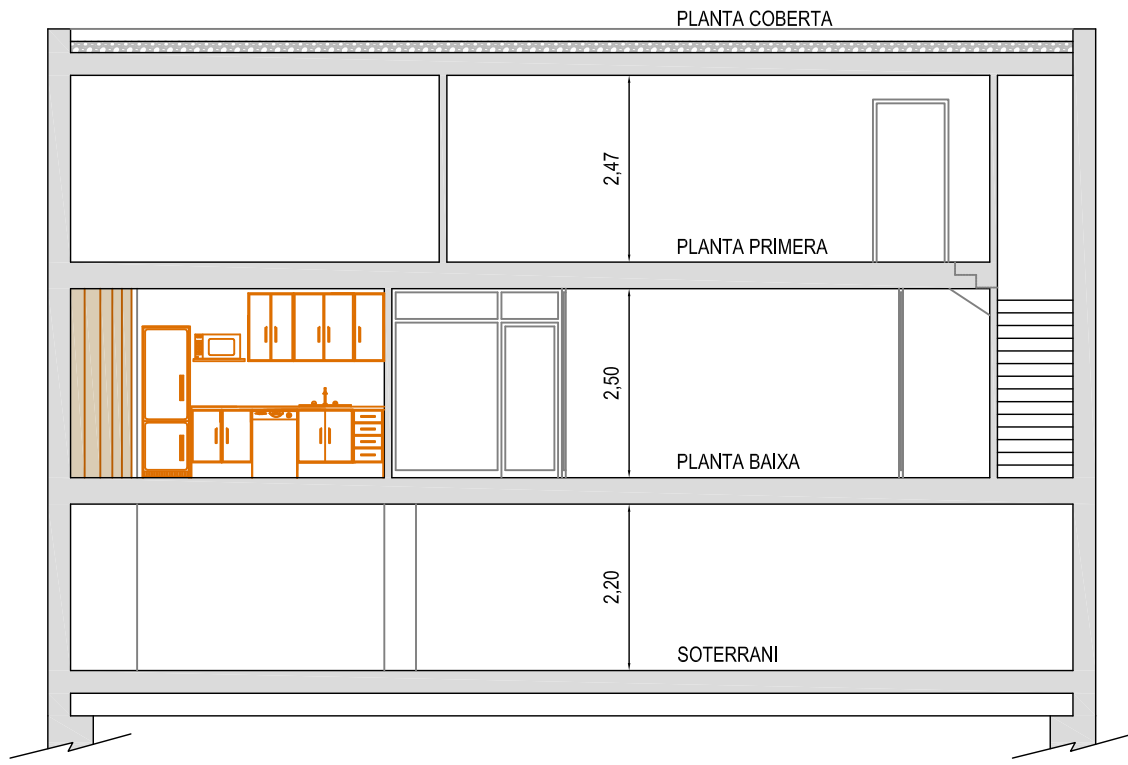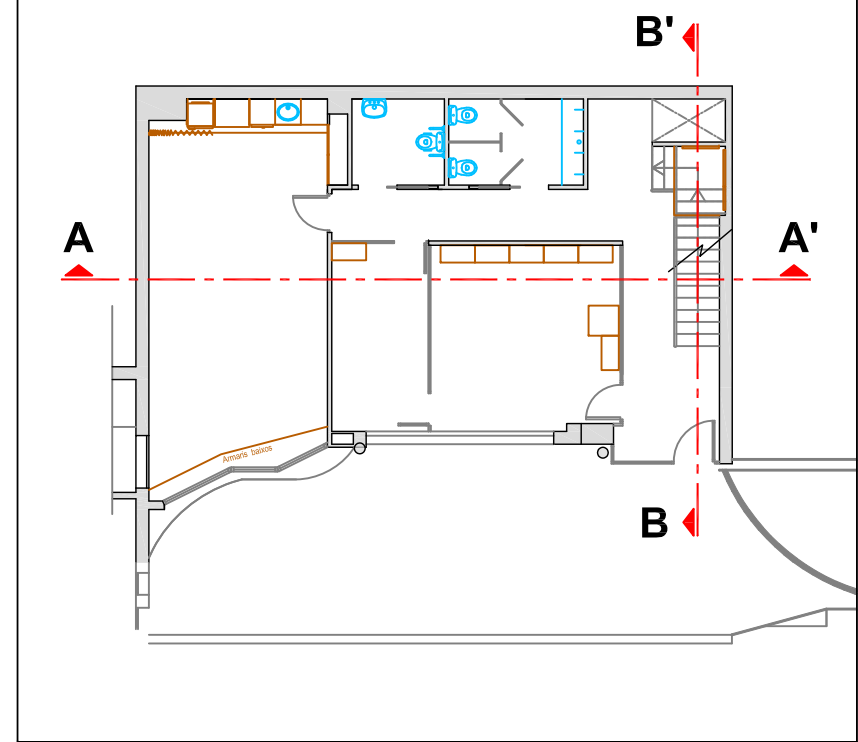


SECCIÓ A - A'

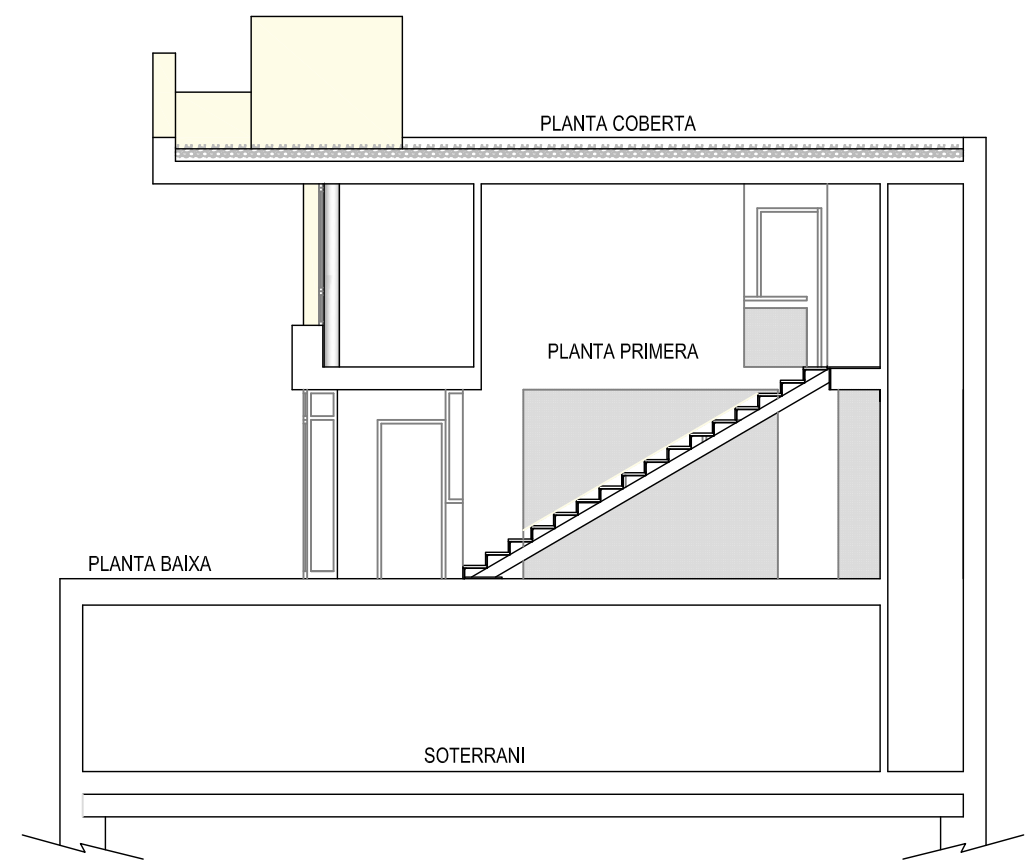

SECCIÓ B - B'

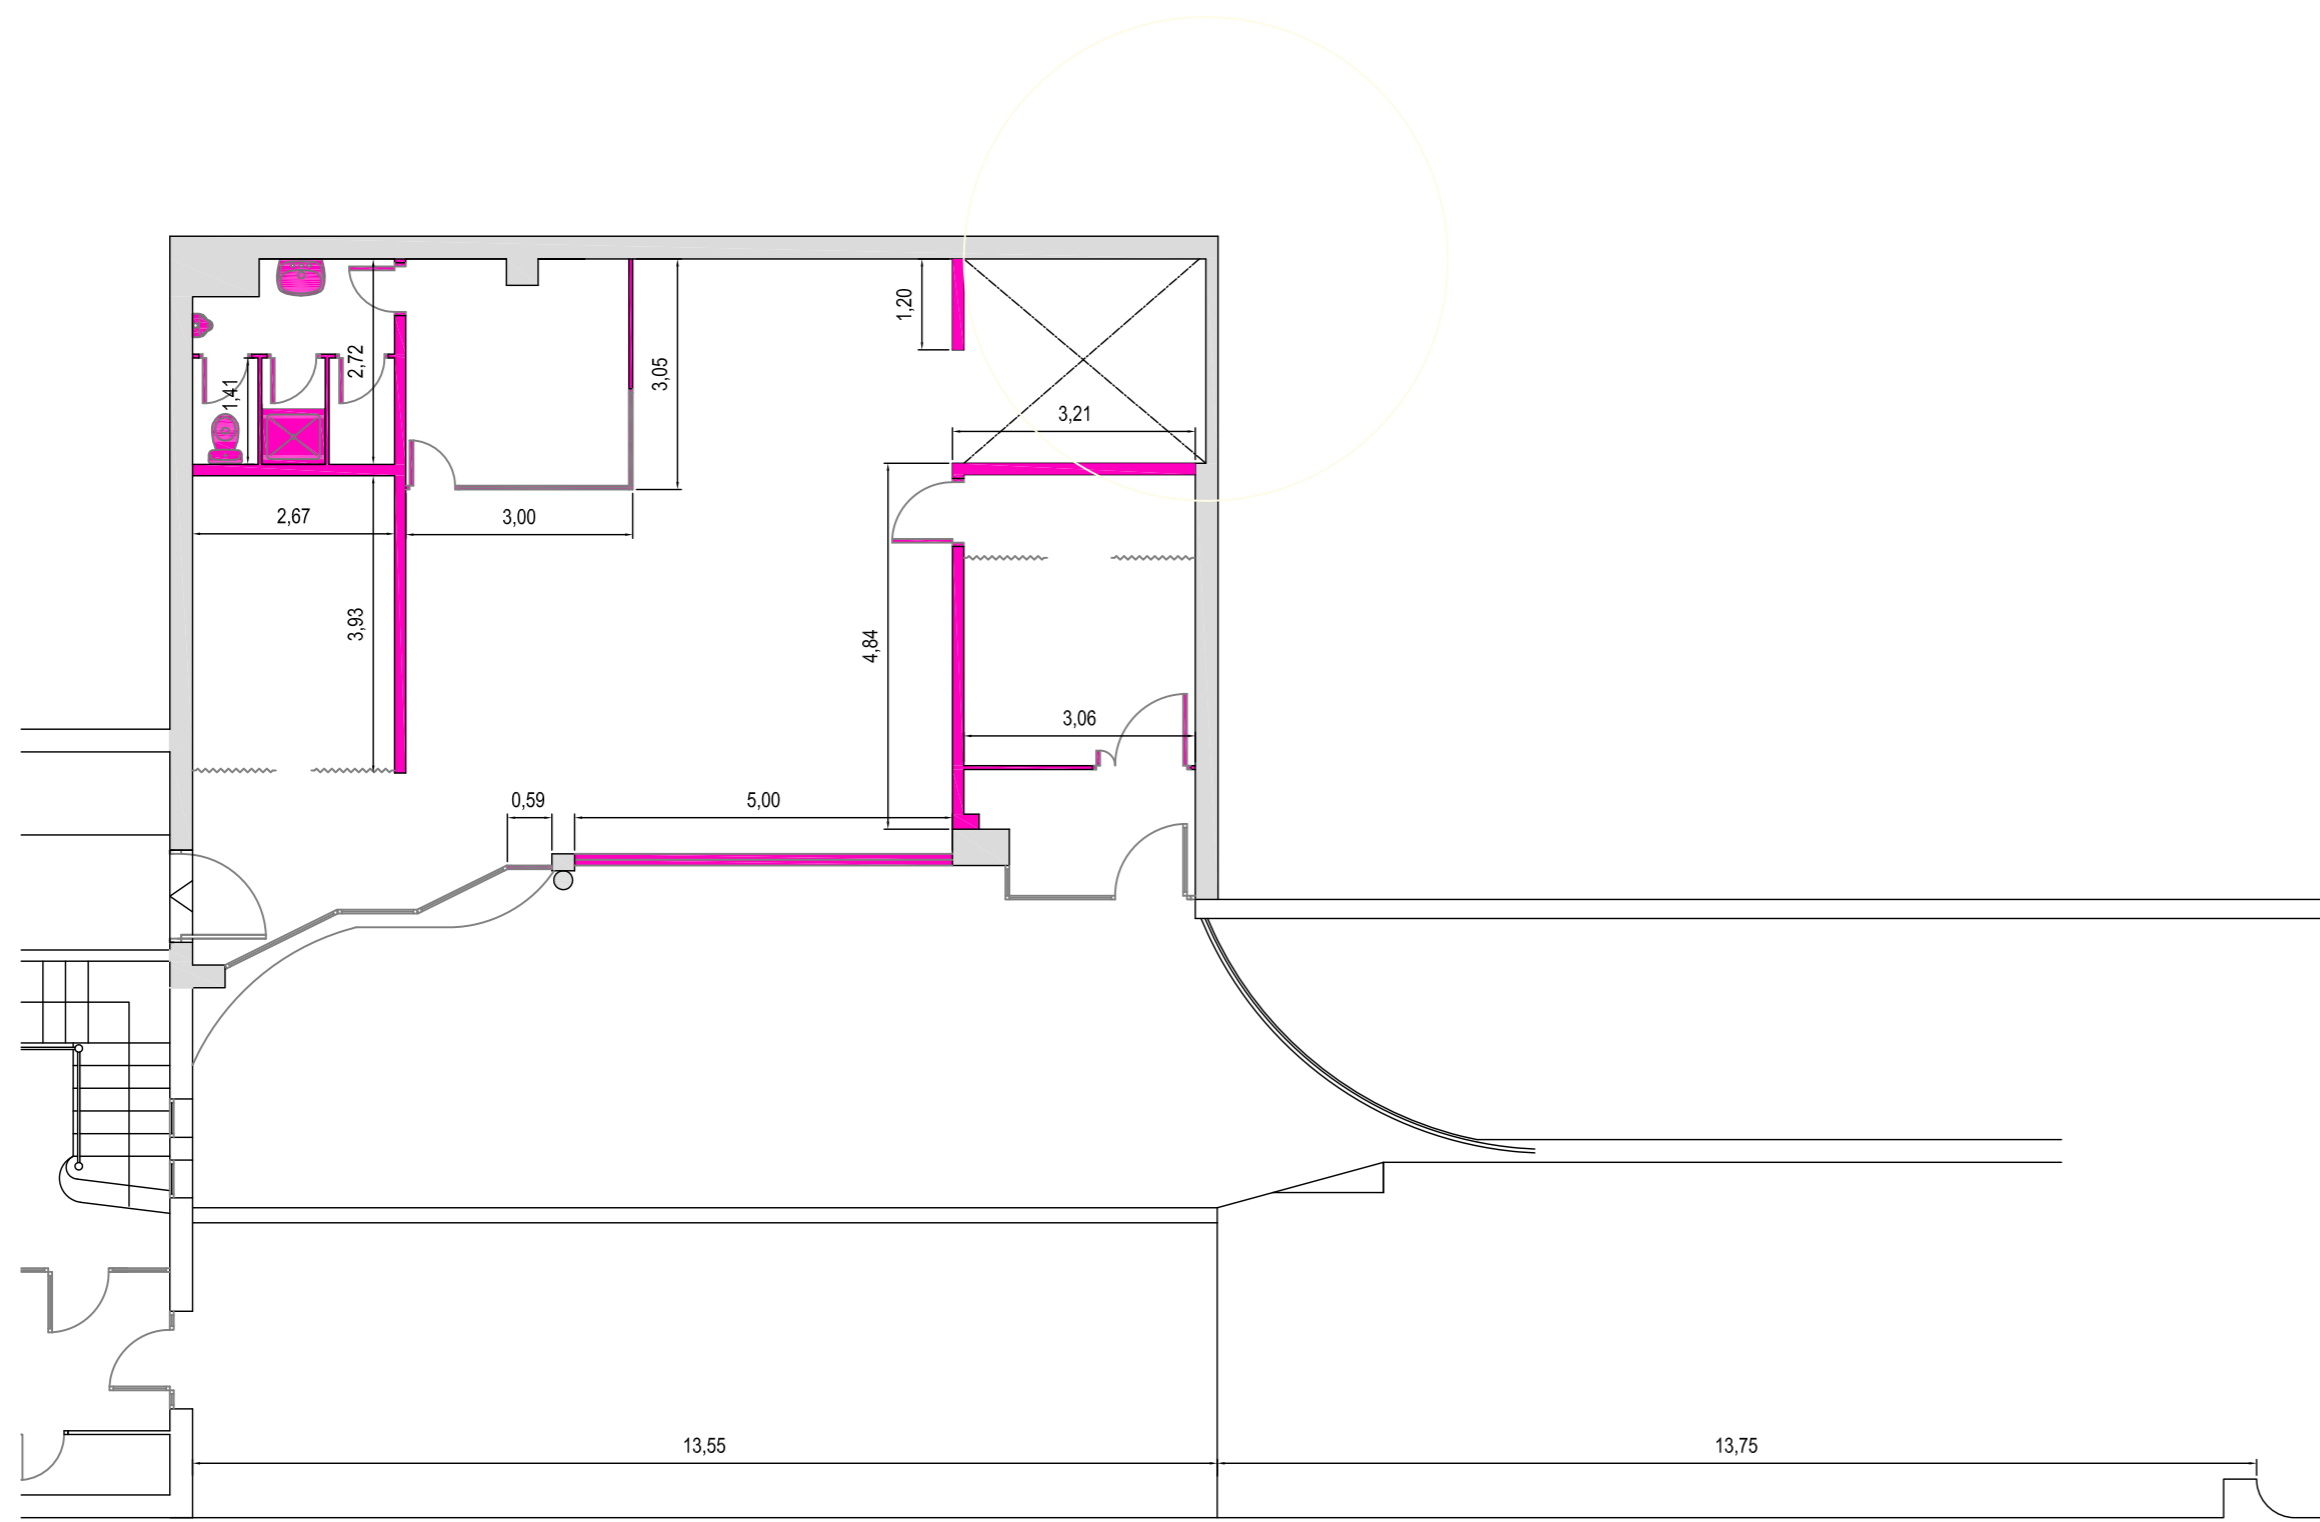



PLANTA BAIXA

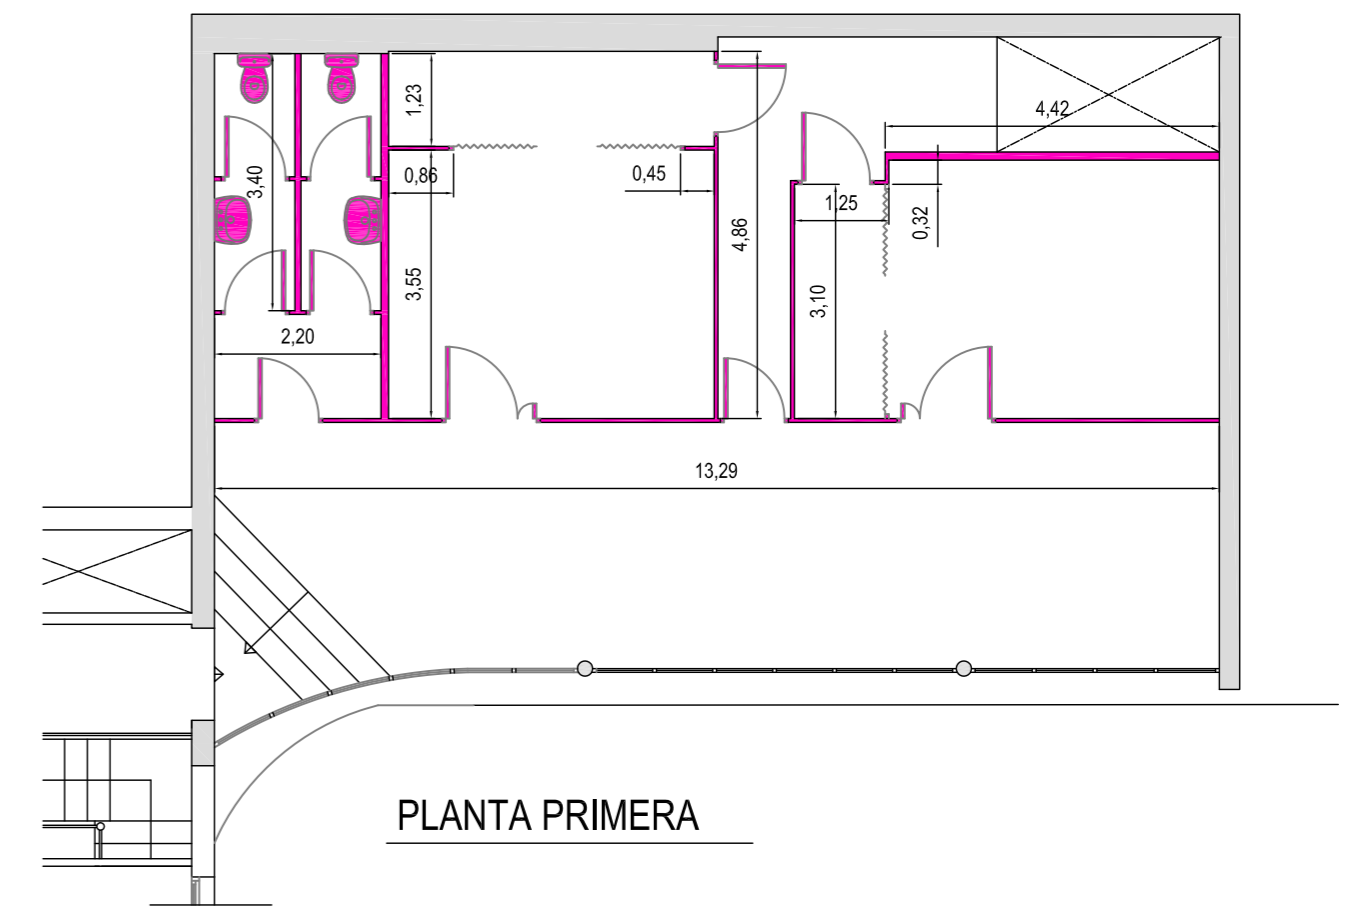



PLANTA PRIMERA

ZONA A ENDERROCA






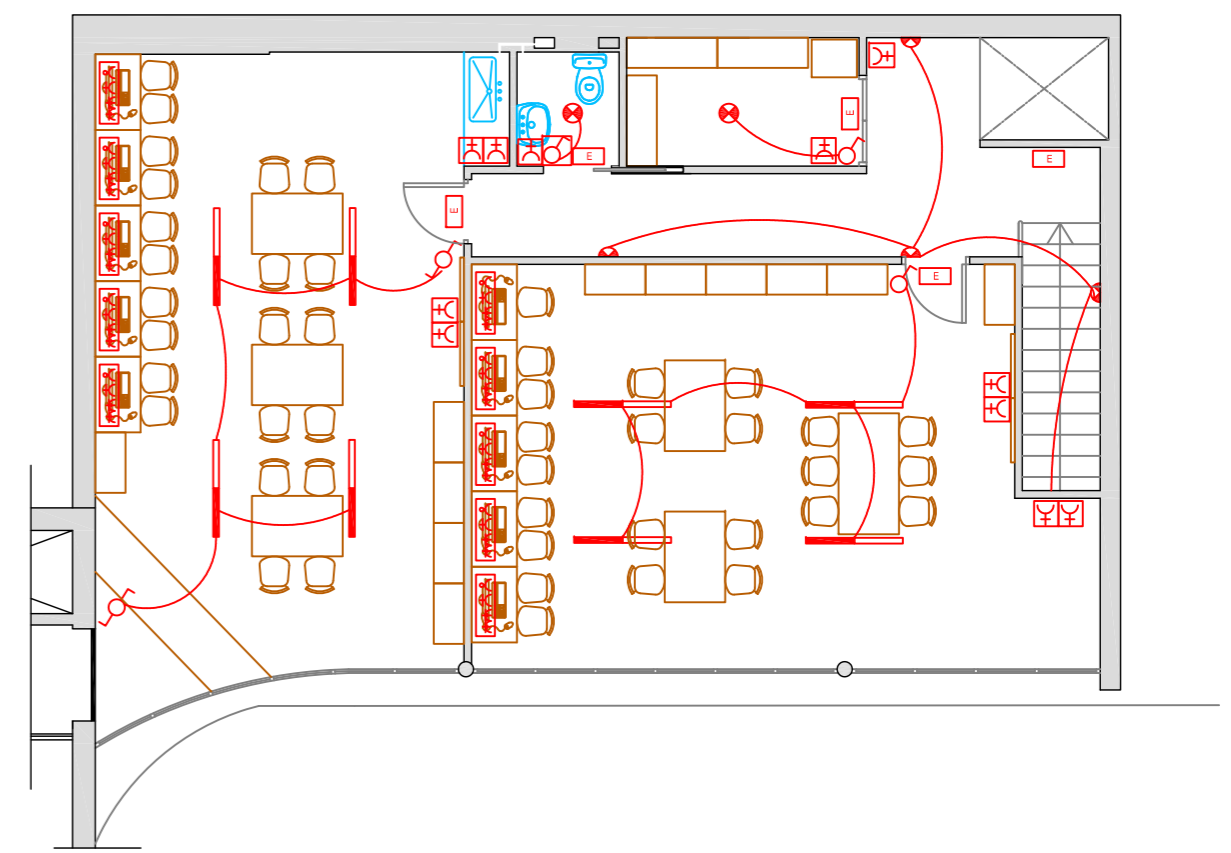
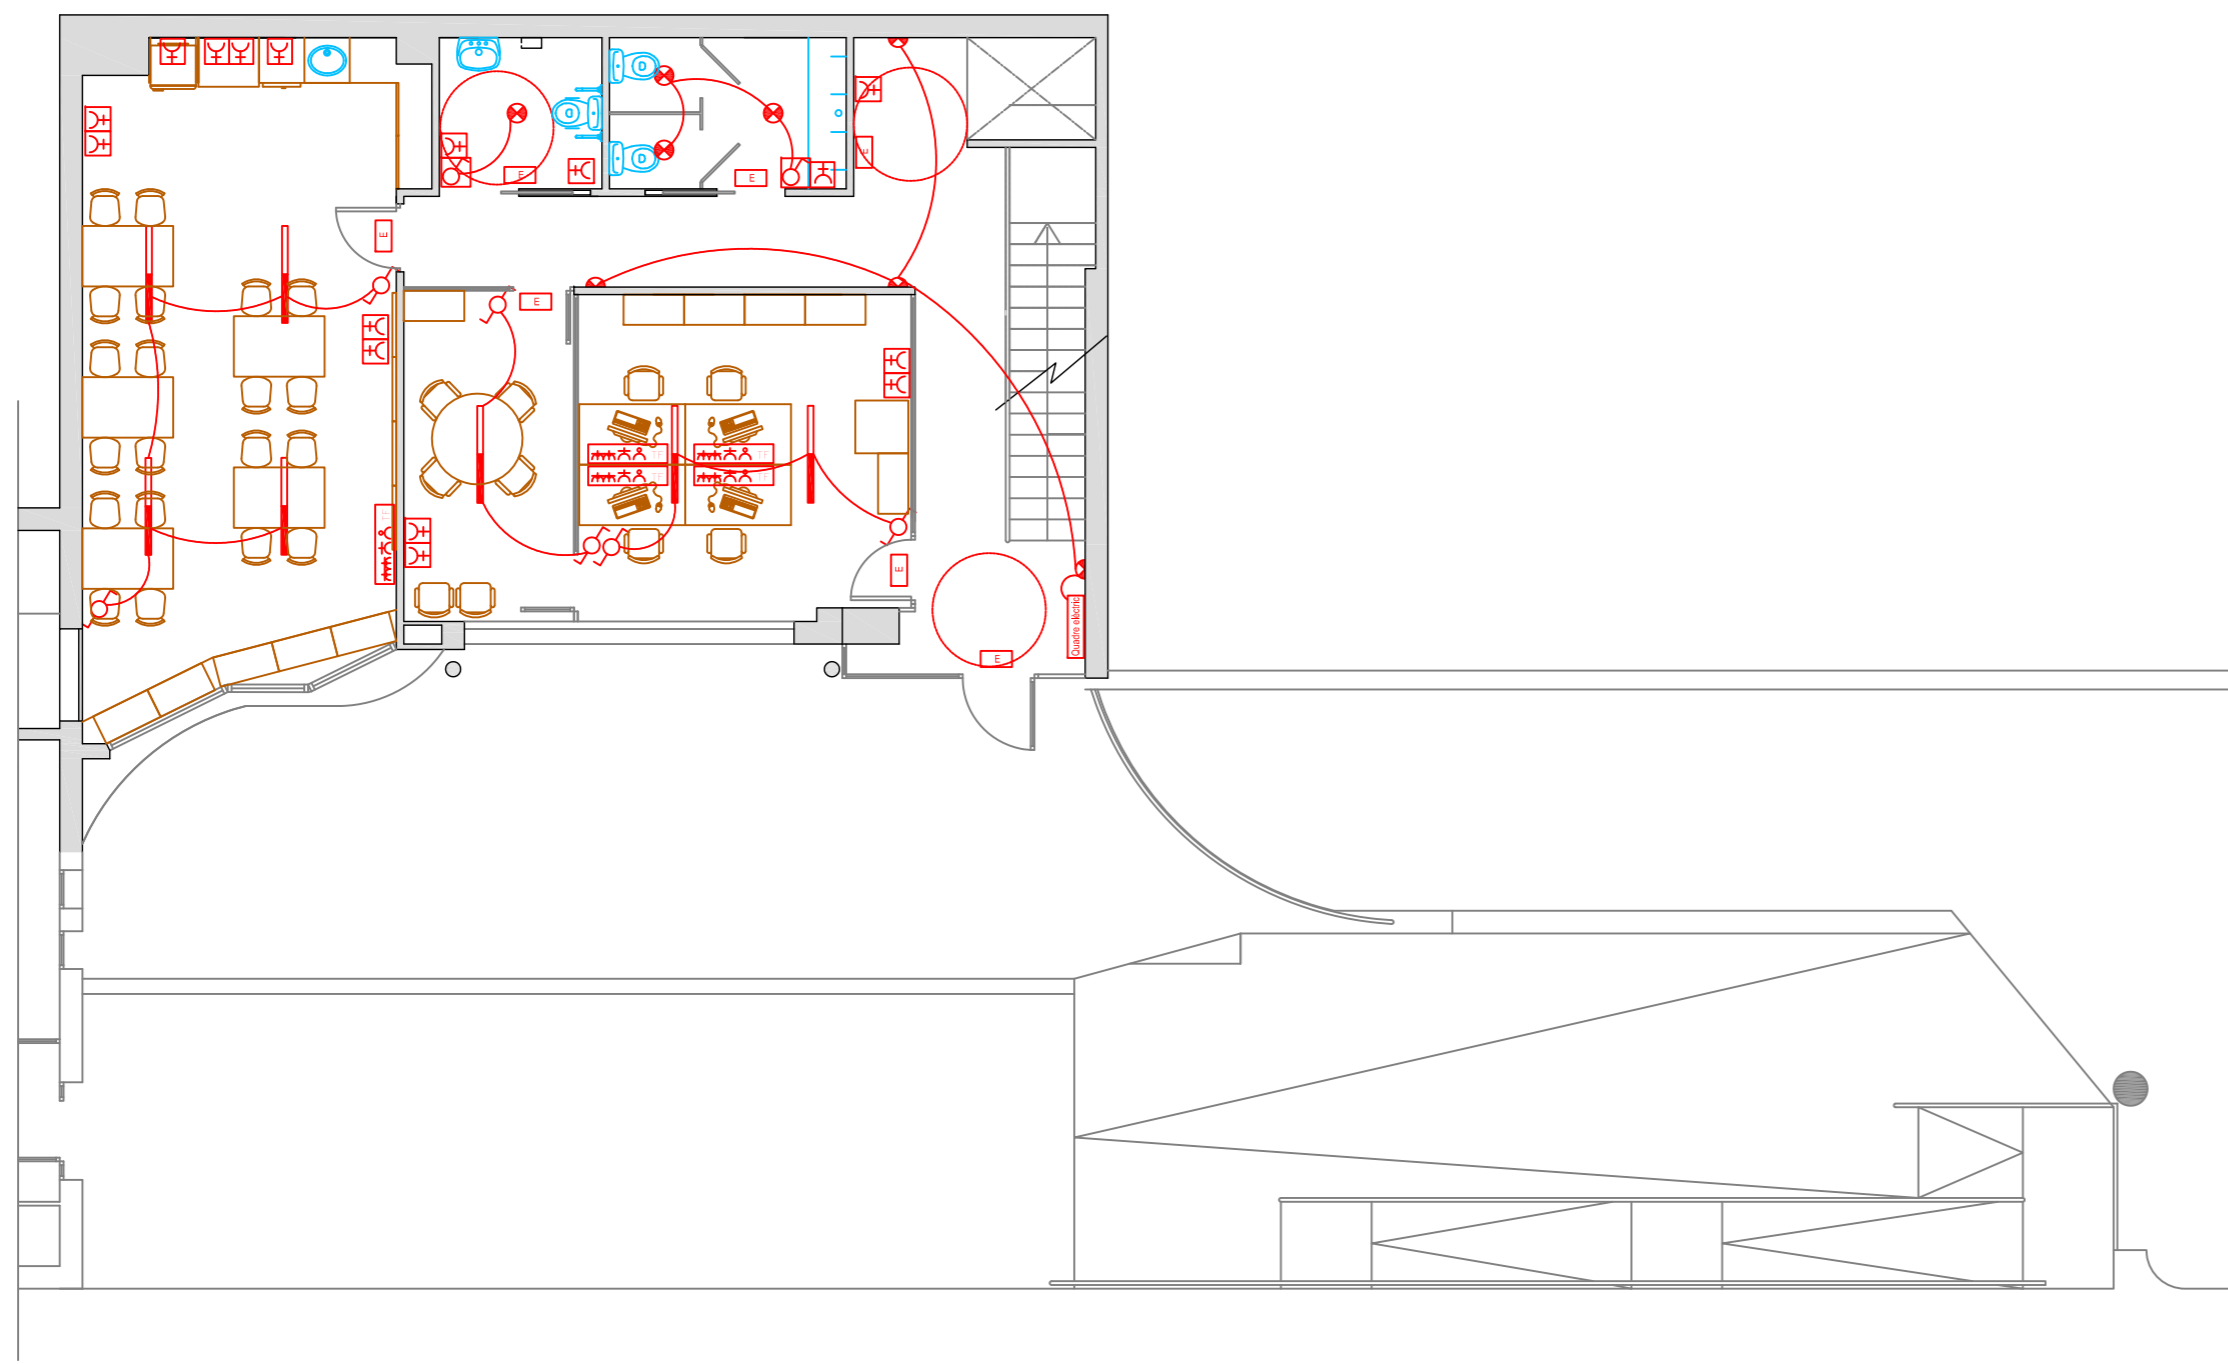



LLEGENDA	
	Llum fluorescent
	Downlight
	Aplic paret
	Llum emergència
	Endoll estanc amb tapa IP55

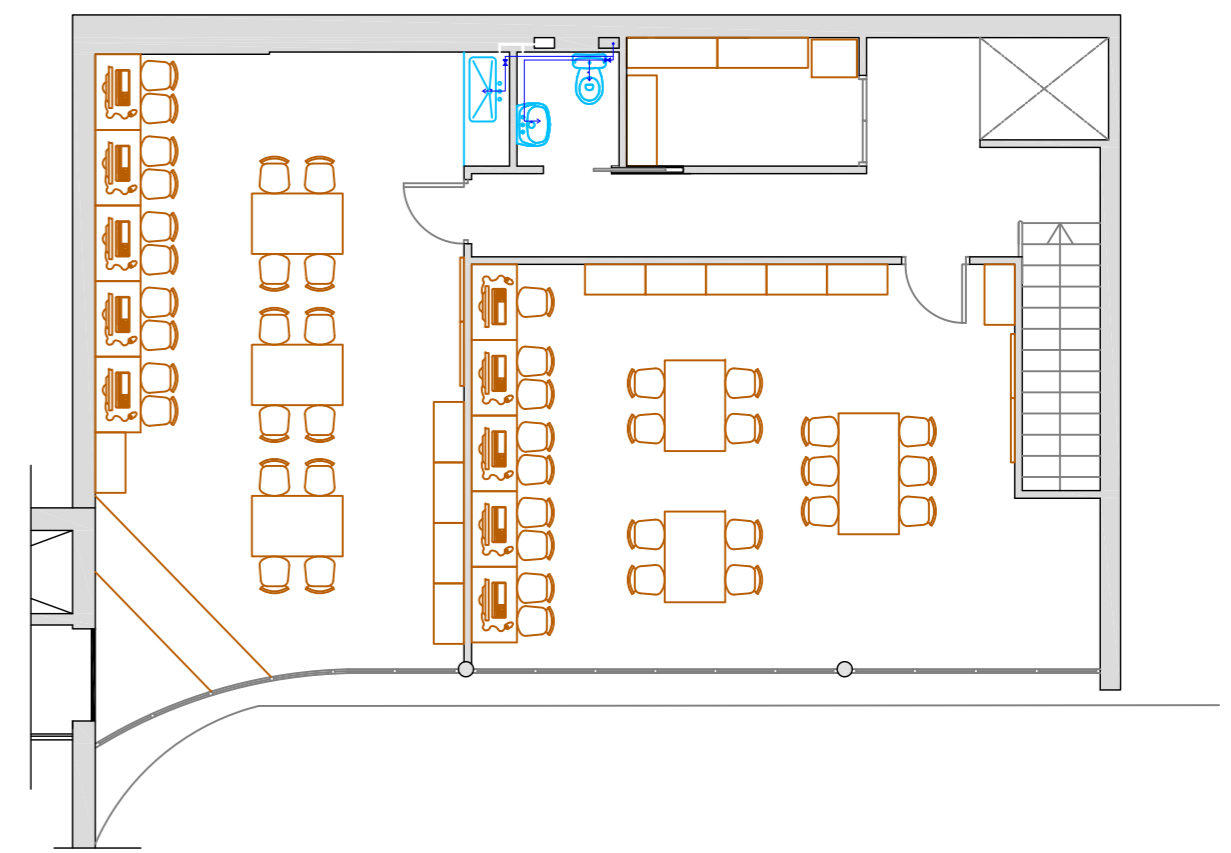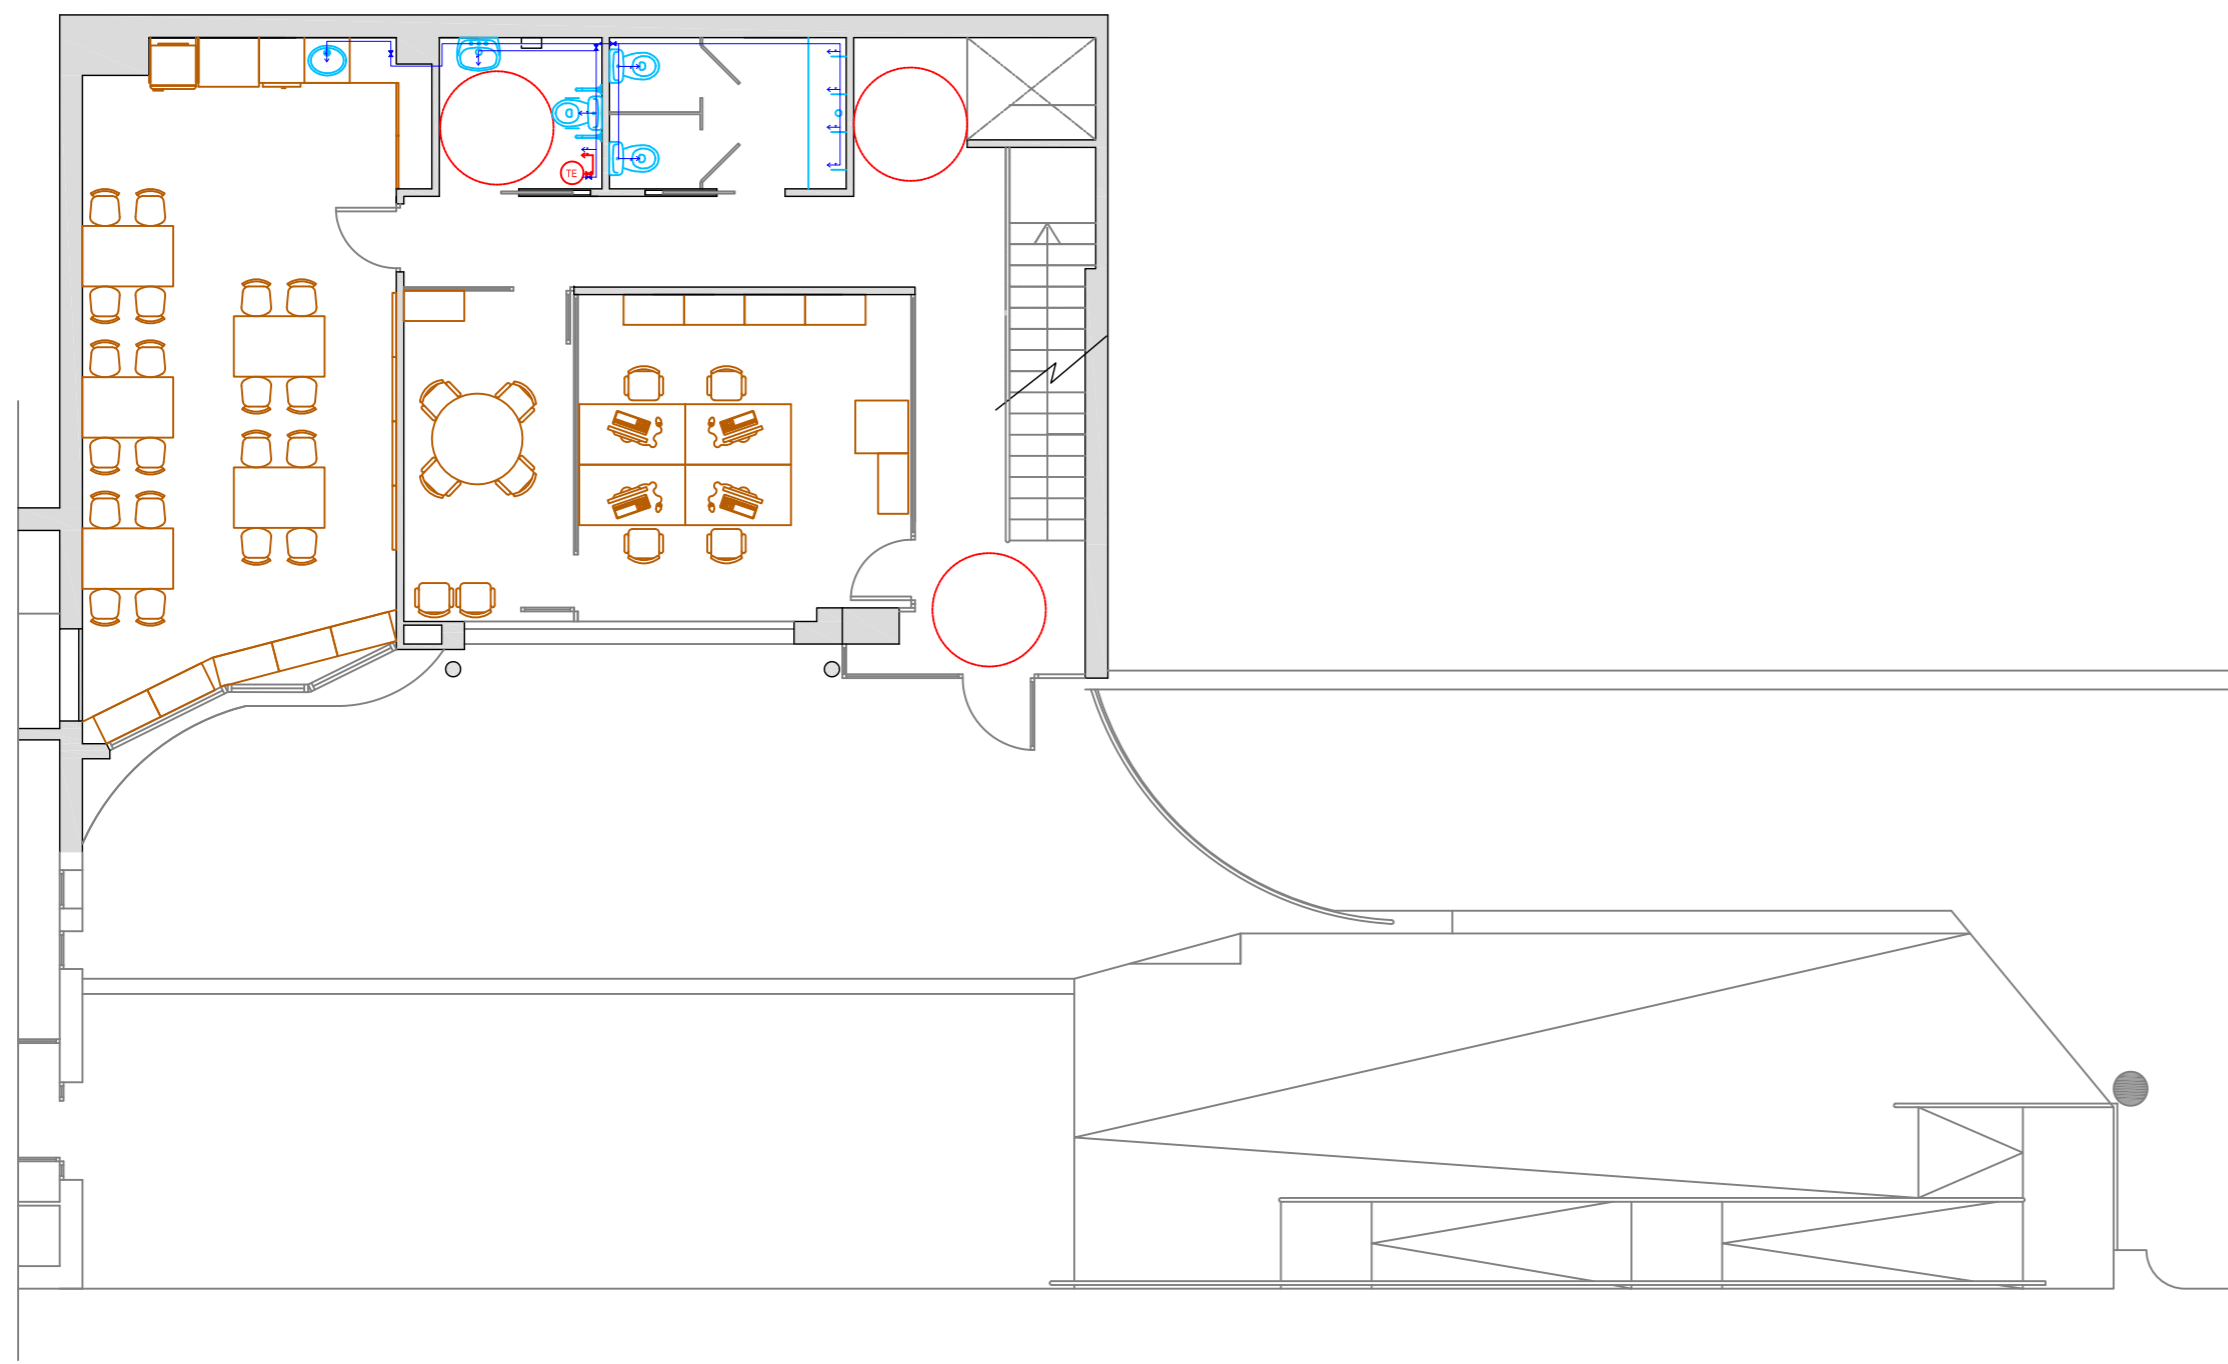


LLEGENDA	
	Canonada polipropilè aigua freda sanitàària
	Canonada polipropilè aigua calenta sanitàària
	Sortida element
	Vàlvula bola
	Vàlvula esquadra (lavabos, inodors, dutxa)
	Termo acumulador elèctric

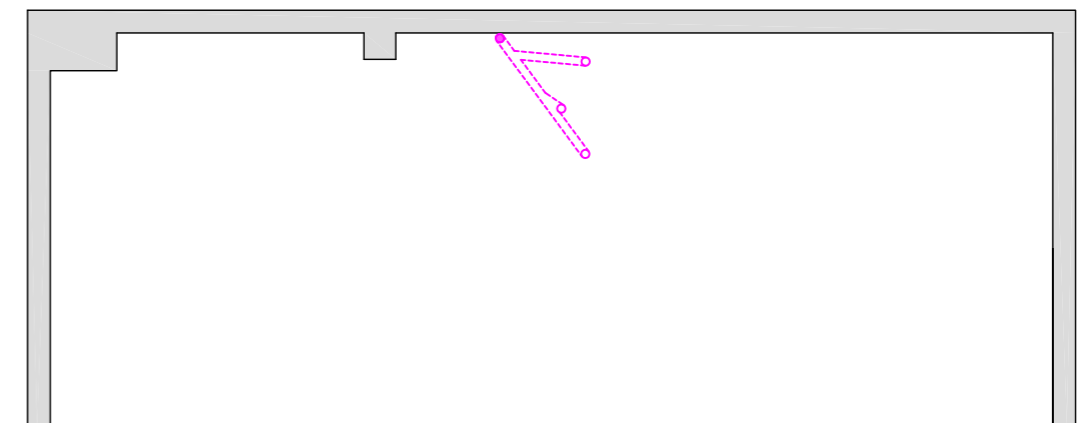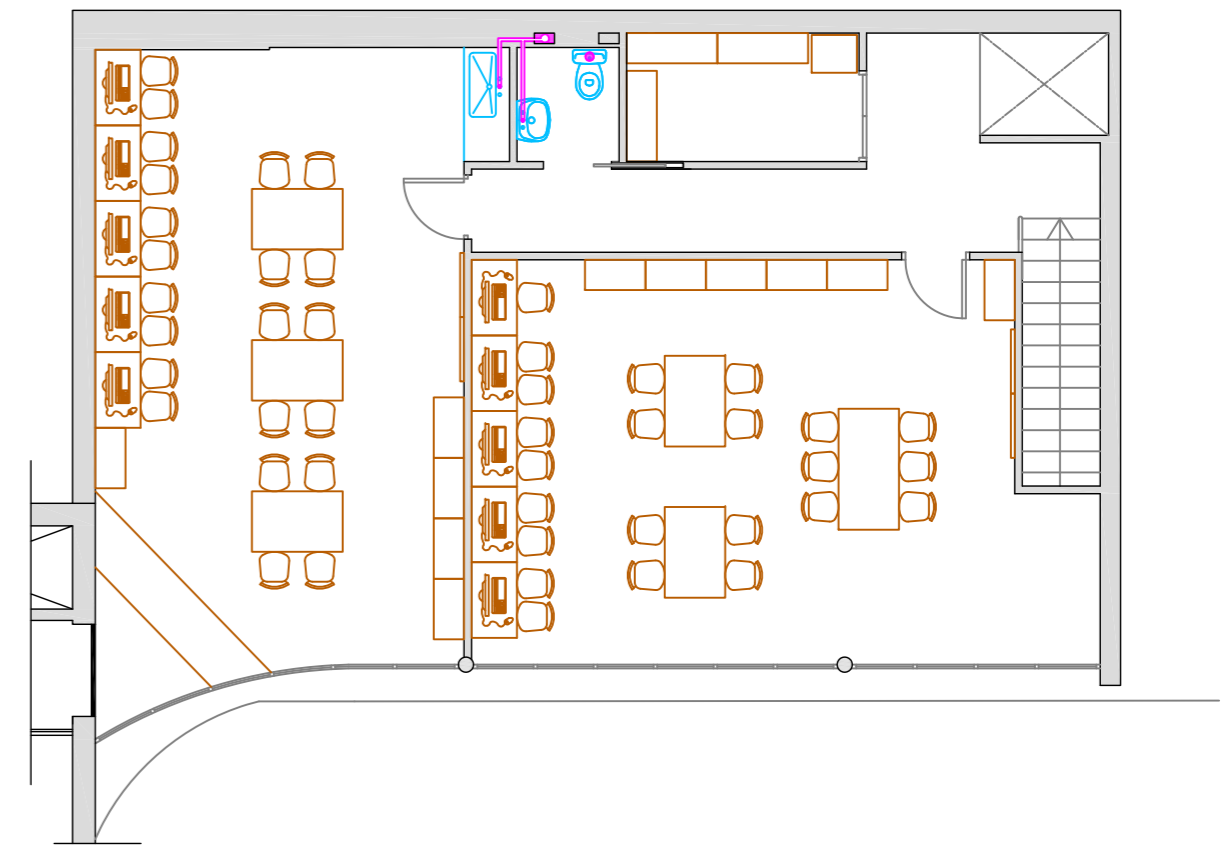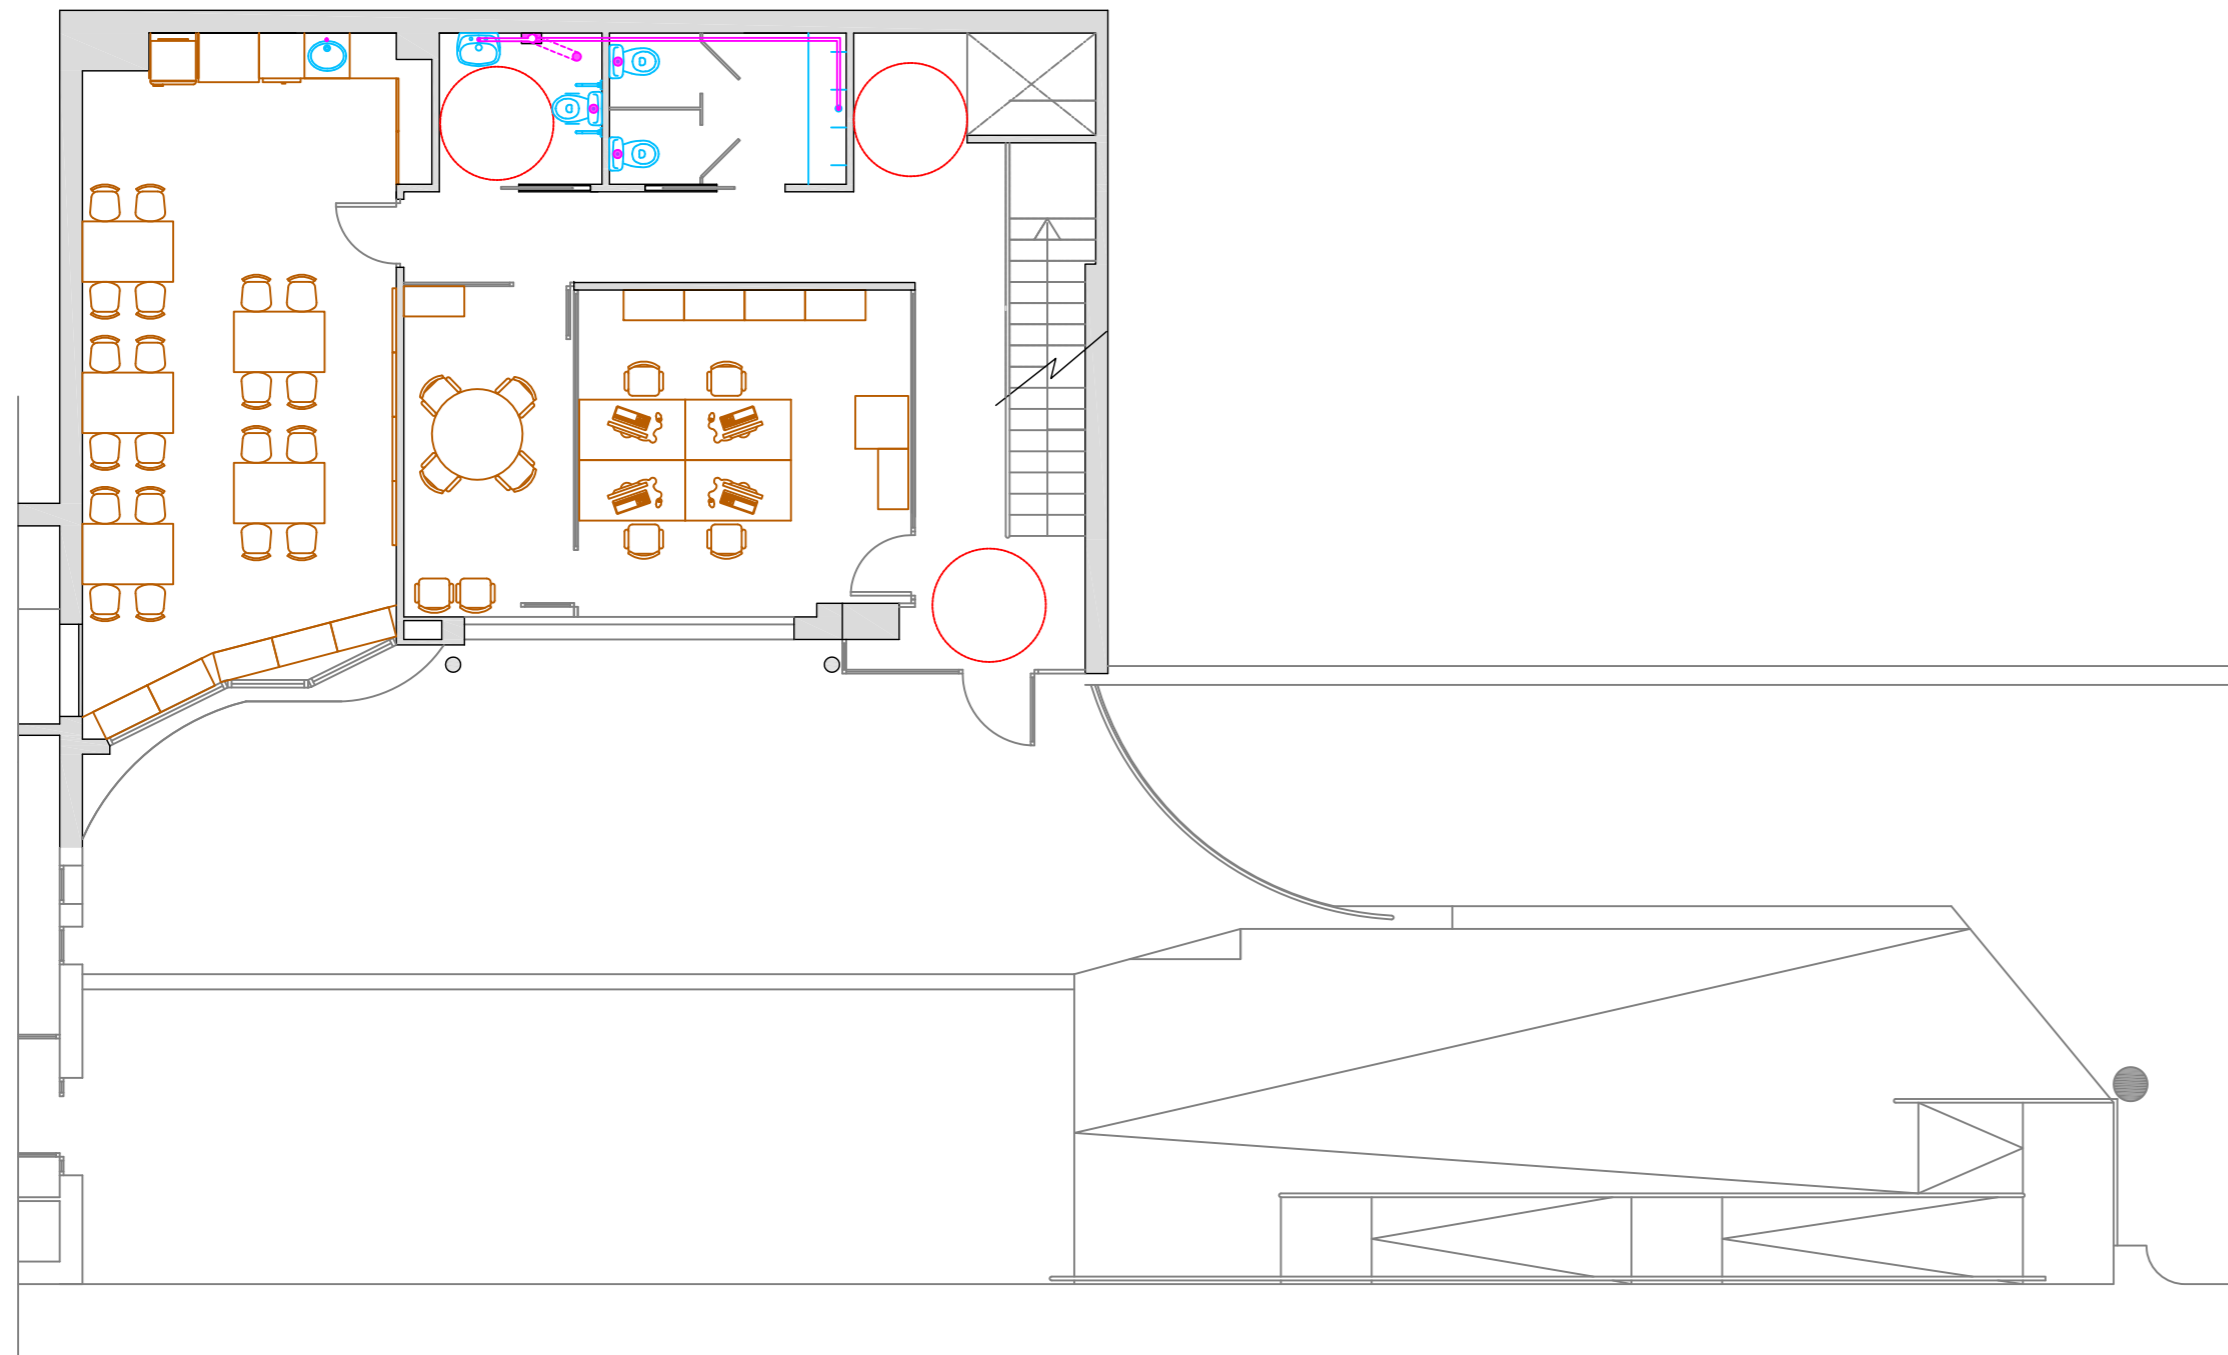

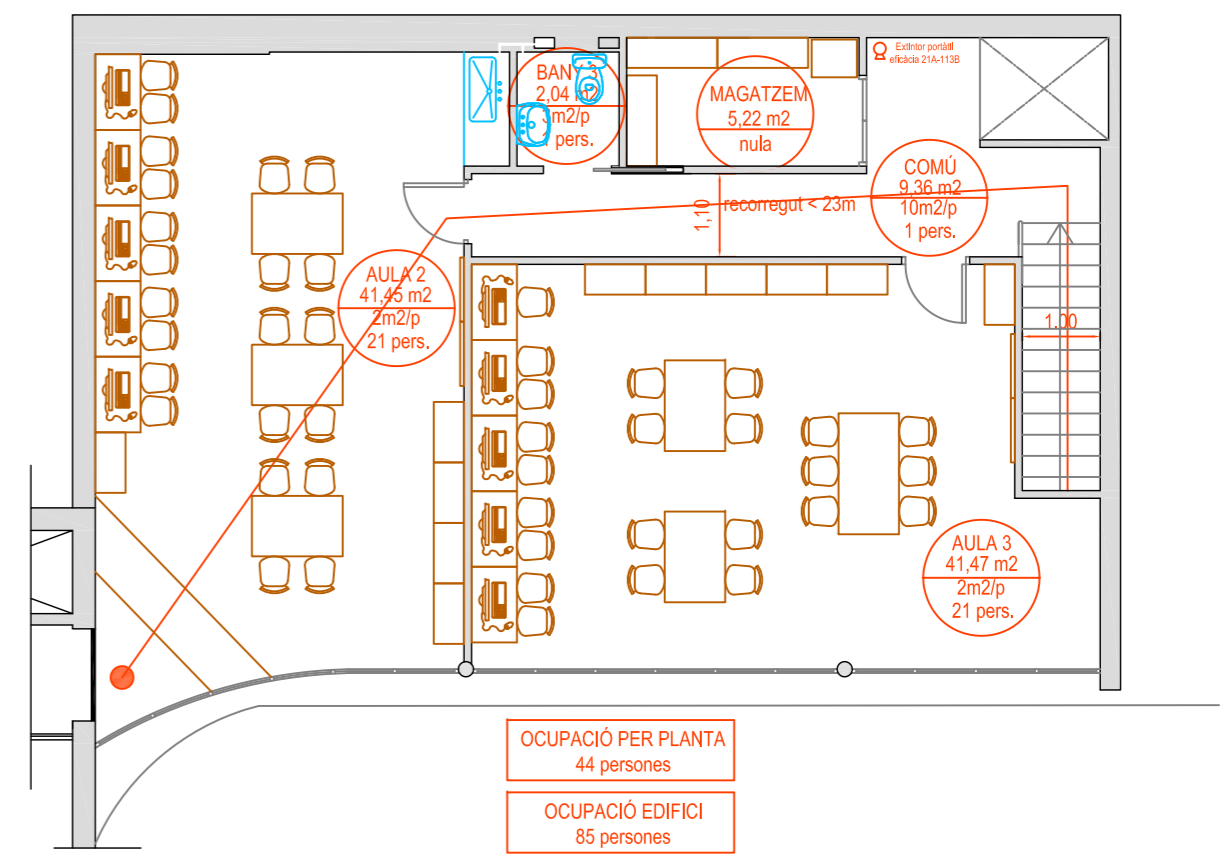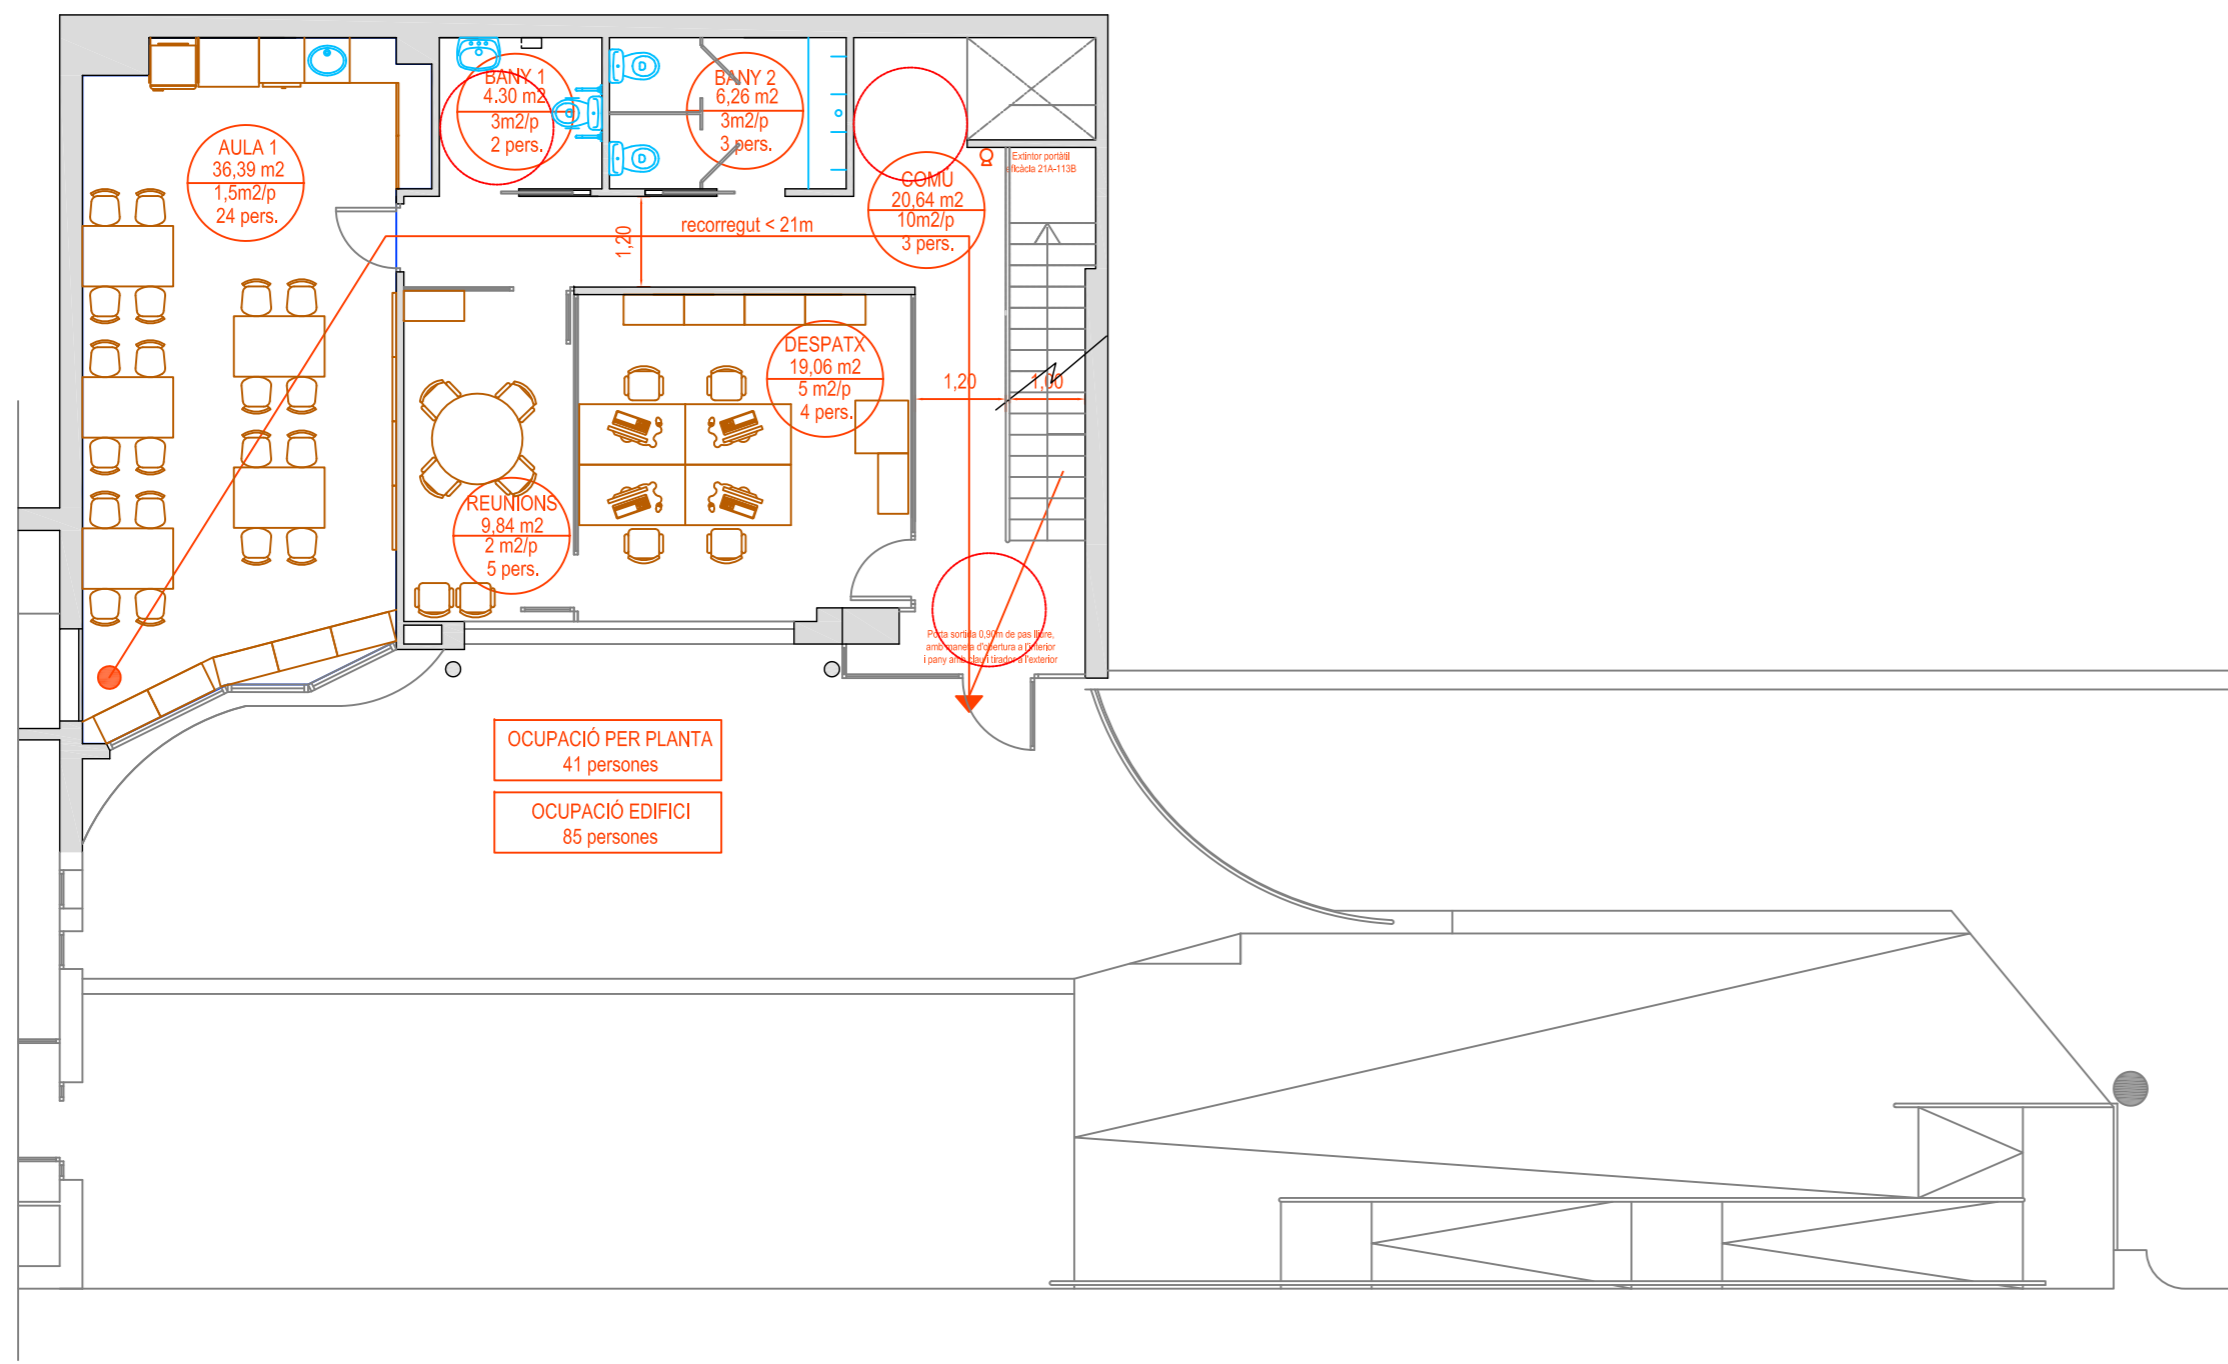


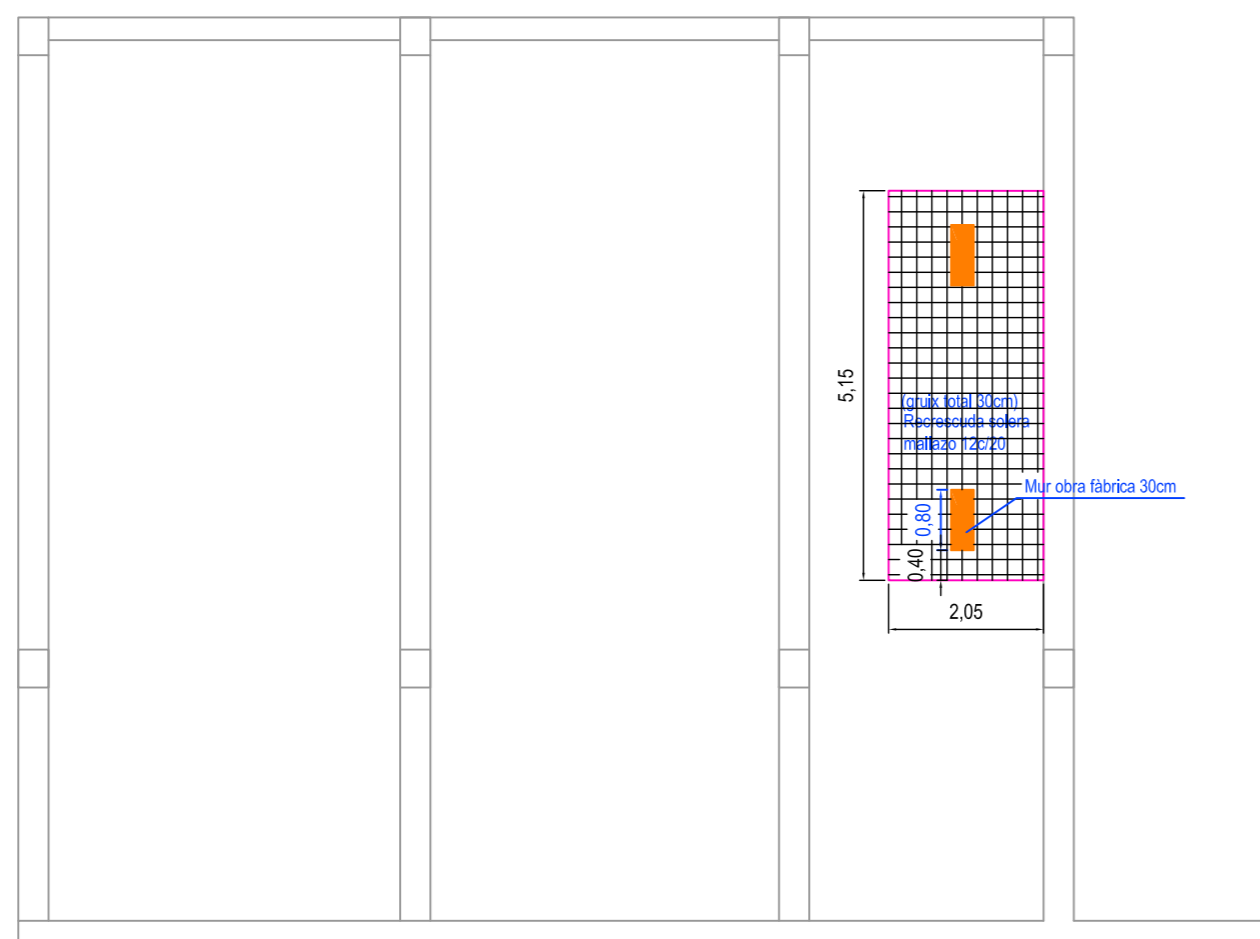


PLANTA SOTERRANI

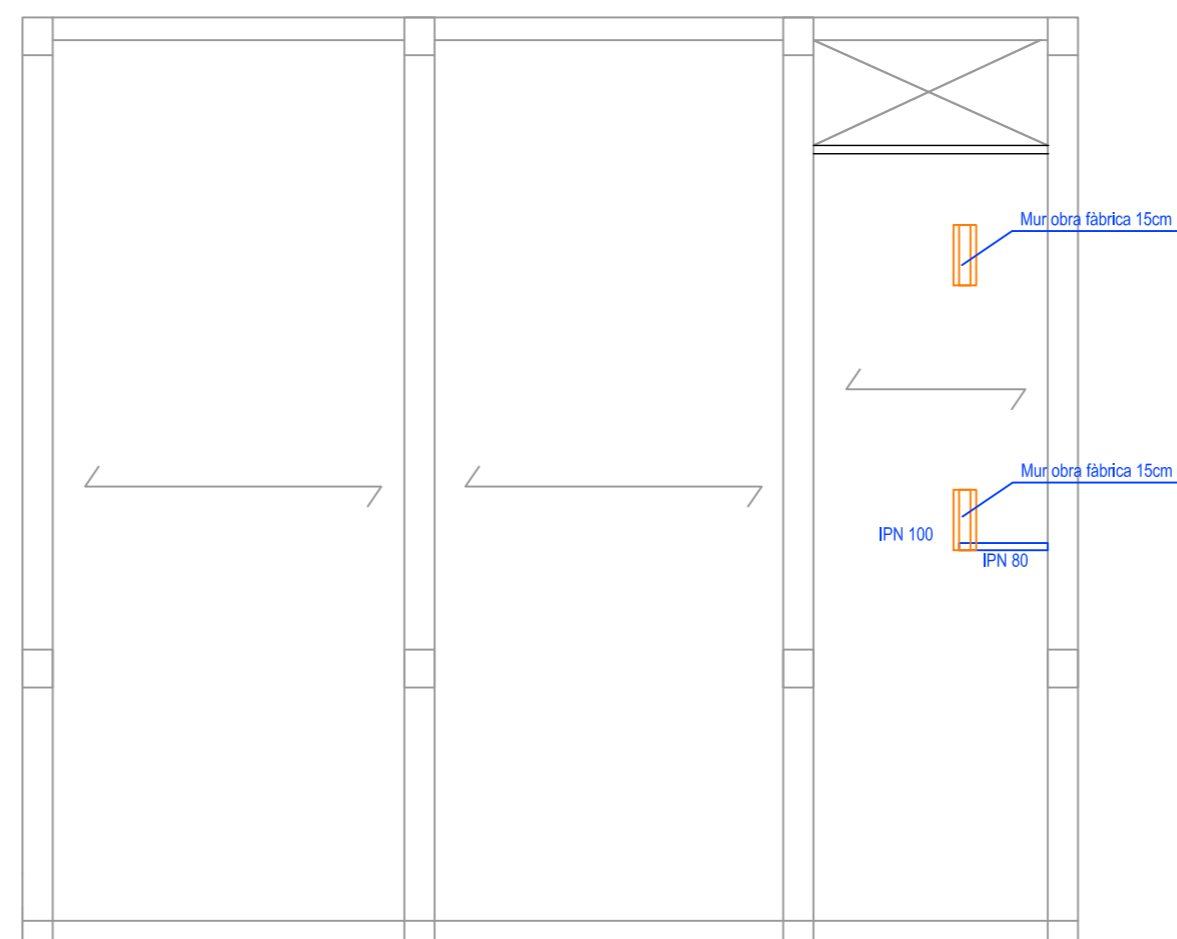


SOSTRE PLANTA SOTERRANI

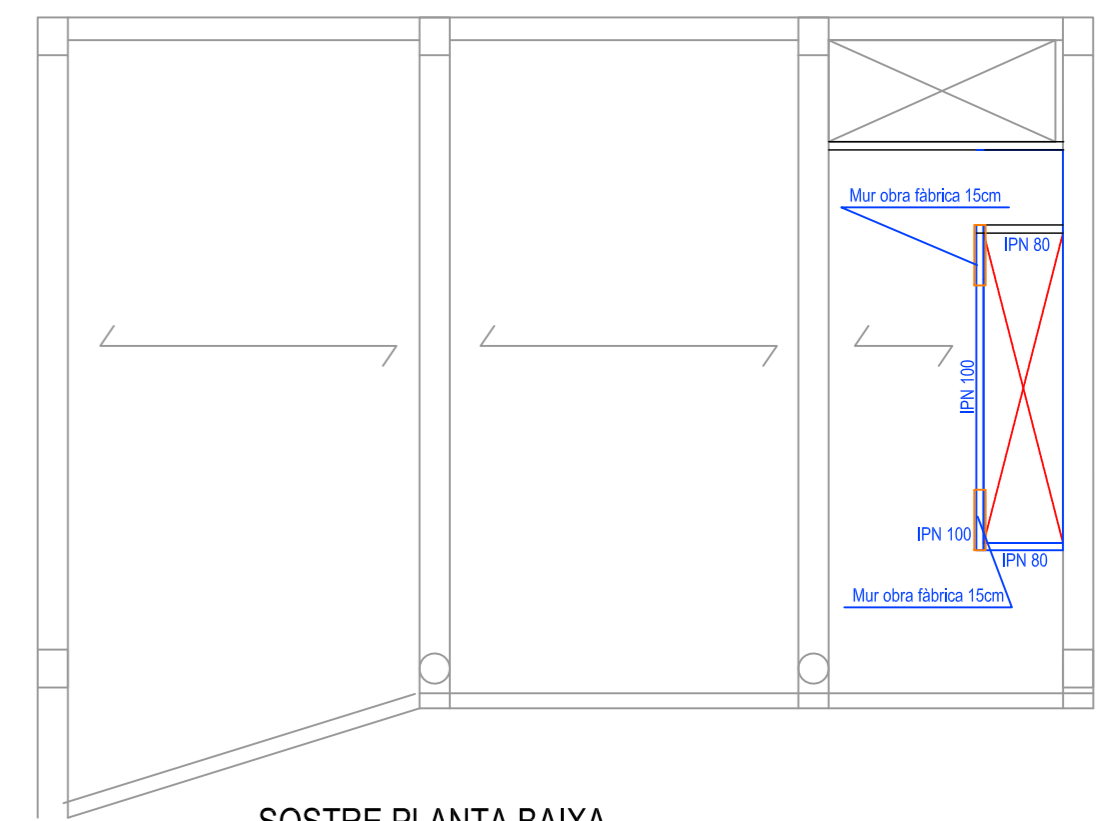

SOSTRE PLANTA BAIXA

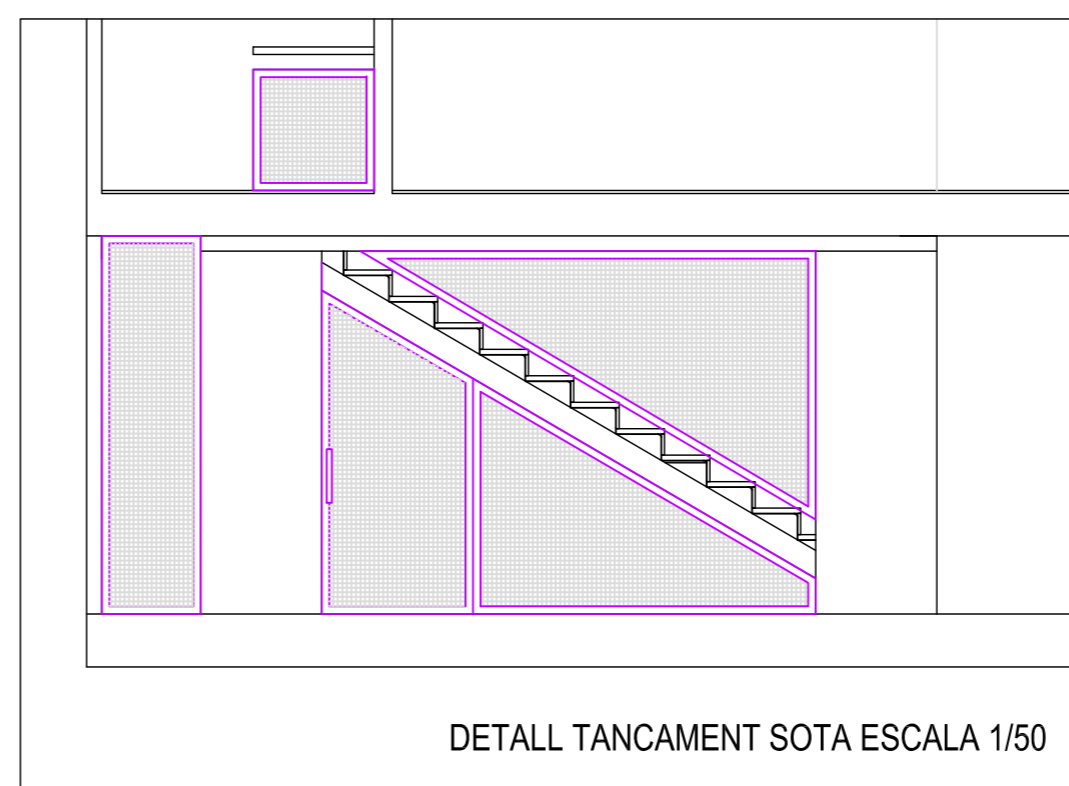

DETALL TANCAMENT SOTA ESCALA 1/50

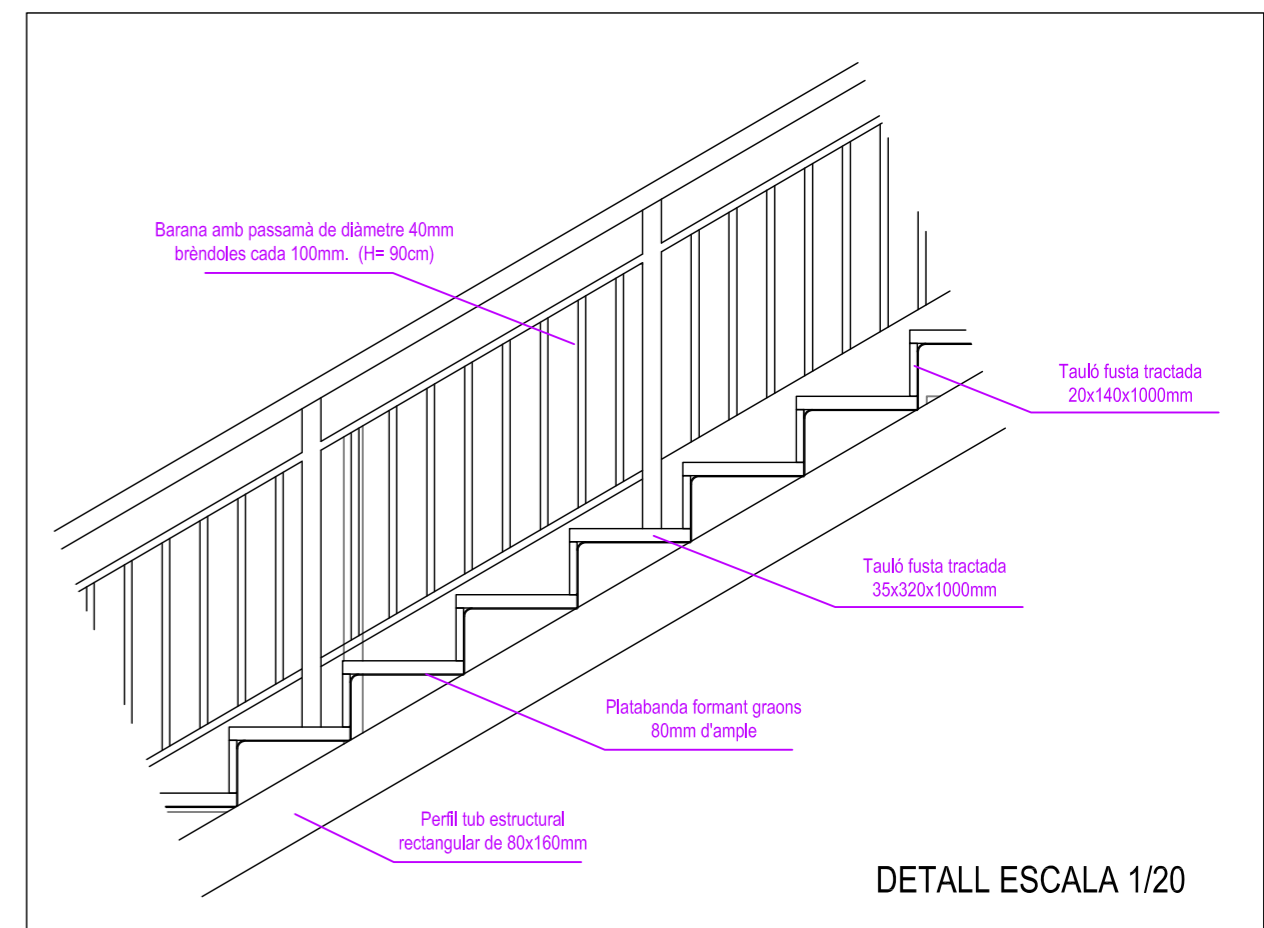

DETALL ESCALA 1/20