


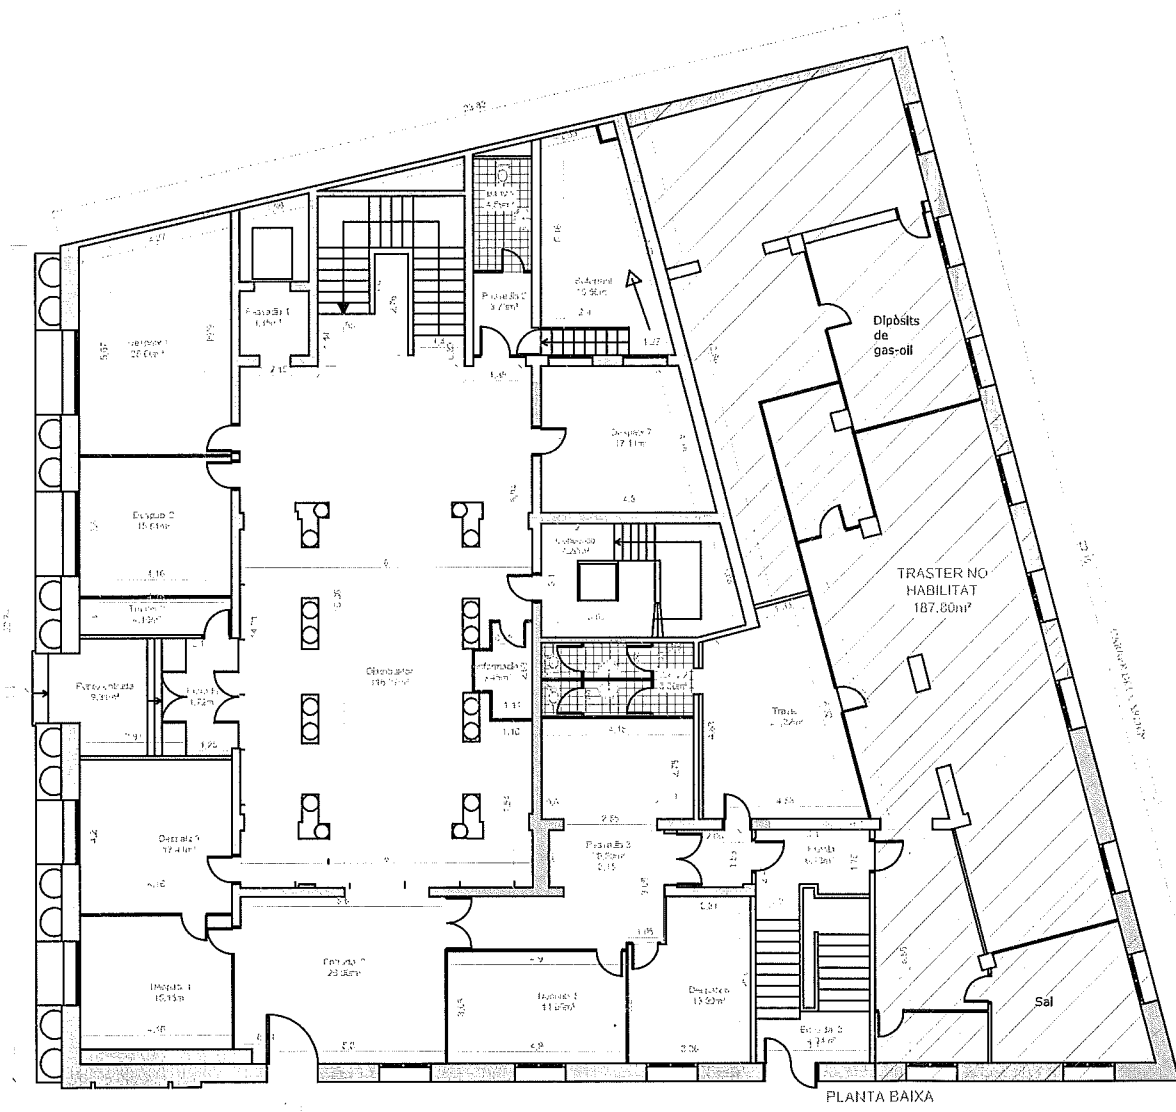

SUPERFÍCIES INTERIORS
PLANTA BAIXA:

Distribuidor	116,27 m²
Traster 1	21,22 m²
Traster 2	4,16 m²
Porxo entrada	9,31 m²
Comedor	7,26 m²
Soterrani	15,56 m²
Entrada 1	4,72 m²
Entrada 2	26,09 m²
Entrada 3	4,34 m²
Informació	3,45 m²
Escala	6,13 m²
Traster no Habitat	187,80 m²
Bany 1	4,89 m²
Bany 2	8,30 m²
Passadís 1	3,35 m²
Passadís 2	3,78 m²
Passadís 3	29,90 m²
Despatx 1	25,60 m²
Despatx 2	15,51 m²
Despatx 3	17,41 m²
Despatx 4	13,15 m²
Despatx 5	14,95 m²
Despatx 6	13,89 m²
Despatx 7	17,11 m²
TOTAL SUPERF. ÚTIL	576,36 m²
TOTAL SUPERF. CONST.	712,33 m²

PLANTA BAIXA


 Ajuntament de Lleida
 Secretaria General
 APROVAT per Decret
 de data - 7 JUL. 2014
 Donat Fe
 El Secretari

LA PAERIA

 Ajuntament de Lleida
 Manteniment d'edificis Municipals

Edifici Rambla Ferran (Audiència)

Adreça: c/Rambla Ferran, núm. 13

Nom del plànol: Planta Baixa

Data última revisió: Novembre 2013

Escala: 1/200

Número plànol: 02

Superfícies:

Sup. útil:	576,36 m²
Sup. construïda:	712,33 m²
Sup. pati:	0,00 m²