


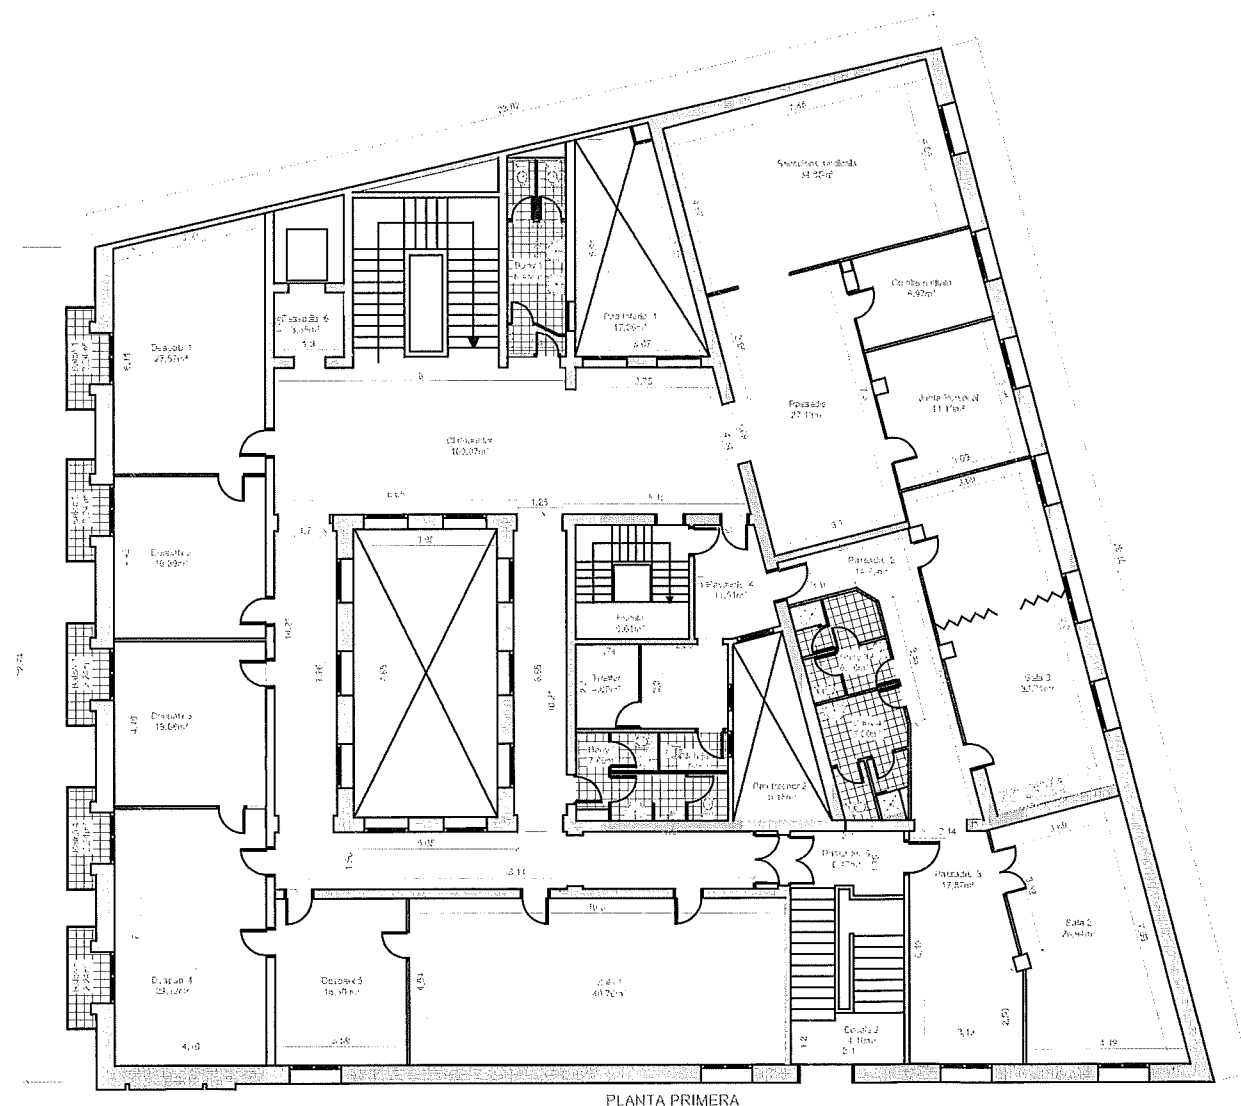


PLANTA PRIMERA

20.1

#### SUPERFÍCIES INTERIORS PLANTA PRIMERA:

|                             |                  |
|-----------------------------|------------------|
| Distribuidor                | 100,07 m²        |
| Escala 1                    | 9,61 m²          |
| Escala 2                    | 4,10 m²          |
| Neteja                      | 1,94 m²          |
| Seccions siminals           | 34,85 m²         |
| Comite Entitats             | 8,97 m²          |
| Junta Personal              | 14,10 m²         |
| Sala 1                      | 46,76 m²         |
| Sala 2                      | 20,94 m²         |
| Sala 3                      | 33,71 m²         |
| Pasadís 1                   | 27,13 m²         |
| Pasadís 2                   | 14,73 m²         |
| Pasadís 3                   | 17,87 m²         |
| Pasadís 4                   | 11,51 m²         |
| Pasadís 5                   | 6,47 m²          |
| Pasadís 6                   | 3,35 m²          |
| Bany 1                      | 8,45 m²          |
| Bany 2                      | 7,60 m²          |
| Bany 3                      | 6,18 m²          |
| Bany 4                      | 7,30 m²          |
| Despatx 1                   | 27,57 m²         |
| Despatx 2                   | 18,29 m²         |
| Despatx 3                   | 15,68 m²         |
| Despatx 4                   | 29,12 m²         |
| Despatx 5                   | 16,30 m²         |
| <b>TOTAL SUPERF. ÚTIL</b>   | <b>501,70 m²</b> |
| <b>TOTAL SUPERF. PATI</b>   | <b>38,71 m²</b>  |
| <b>TOTAL SUPERF. CONST.</b> | <b>638,00 m²</b> |

LA PAERIA

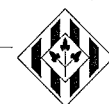

Ajuntament de Lleida  
Manteniment d'edificis Municipals

### Edifici Rambla Ferran (Audiència)

Adreça:  
c/Rambla Ferran núm 13

Nom del plànol:  
Planta Primera

Data última revisió:  
Novembre 2013

Escala:

1/200

Número plànol:

03

Superfícies:

Sup. útil: 501,70 m²  
Sup. construïda: 638,00 m²  
Sup. pati: 38,71 m²

dedata - 7 JUL. 2013

Ajuntament de Lleida  
Secretaria General  
APROVAT per Decret

Dona Fe  
En-Secretari