





Ajuntament de Lleida
OBRES I PROJECTES

Projecte de millora del ferm de la carretera de Sucs a la N-240
i nova variant del camí a Almacelles
Ref. 1066

PLA DE TREBALLS

DIES																																
VARIANT CAMI	1	2	3	4	5	6	7	8	9	10	11	12	13	14	15	16	17	18	19	20	21	22	23	24	25	26	27	28	29	30	31	
MOVIMENT DE TERRES																																
REPOSICIÓ DE SERVEIS																																
DRENATGES																																
FERMS I PAVIMENTS																																
SENYALITZACIÓ																																
REFORÇ CRTA. SUCS-RAIMAT																																
FRESAT																																
MESCLES ASFÀLTQUES																																
SEGURETAT I SALUT																																



Ajuntament de Lleida
SERVEIS D'URBANISME, MEDI AMBIENT
MOBILITAT I TERRITORI.
Obres i Projectes

*Projecte de millora del ferm de la Crt.a de Sucs
a la N-240 i nova variant del Camí a Almacelles*

Ref: 1066



ENTITAT MUNICIPAL DESCENTRALITZADA
SUCS

Document núm. 2

PLÀNOLS



ZONA D'ACTUACIÓ: CAMÍ A CRTA. ALMACÈLLES

ZONA D'ACTUACIÓ: CARRETERA SUCS - RAIMAT

સ

Ajuntament de Lleida
Serveis d'Urbanisme, Medi Ambient,
Mobilitat i Territori.
Obres i projectes

EL COORDINADOR DE PROYECTOS | OBRAS

CAP DE SECCIÓ

TÍTUL DEL PROYECTE

PROJECTE DE MILLORA DEL FERM DE LA CARRETERA DE SUCS
A LA N-240 I NOVA VARIANT DEL CAMÍ A ALMACELLES.

ESCALA ORIGINAL

ESCALA

DATA

NOM	FITXFR
-----	--------

TÍTOL DEL PLÀNOL	
1	1
2	2
3	3
100	100

PLANO DE SITUACIÓ I EMPLAÇAMENT


CLAU

1066

PLANOL	
--------	--

1

FULL

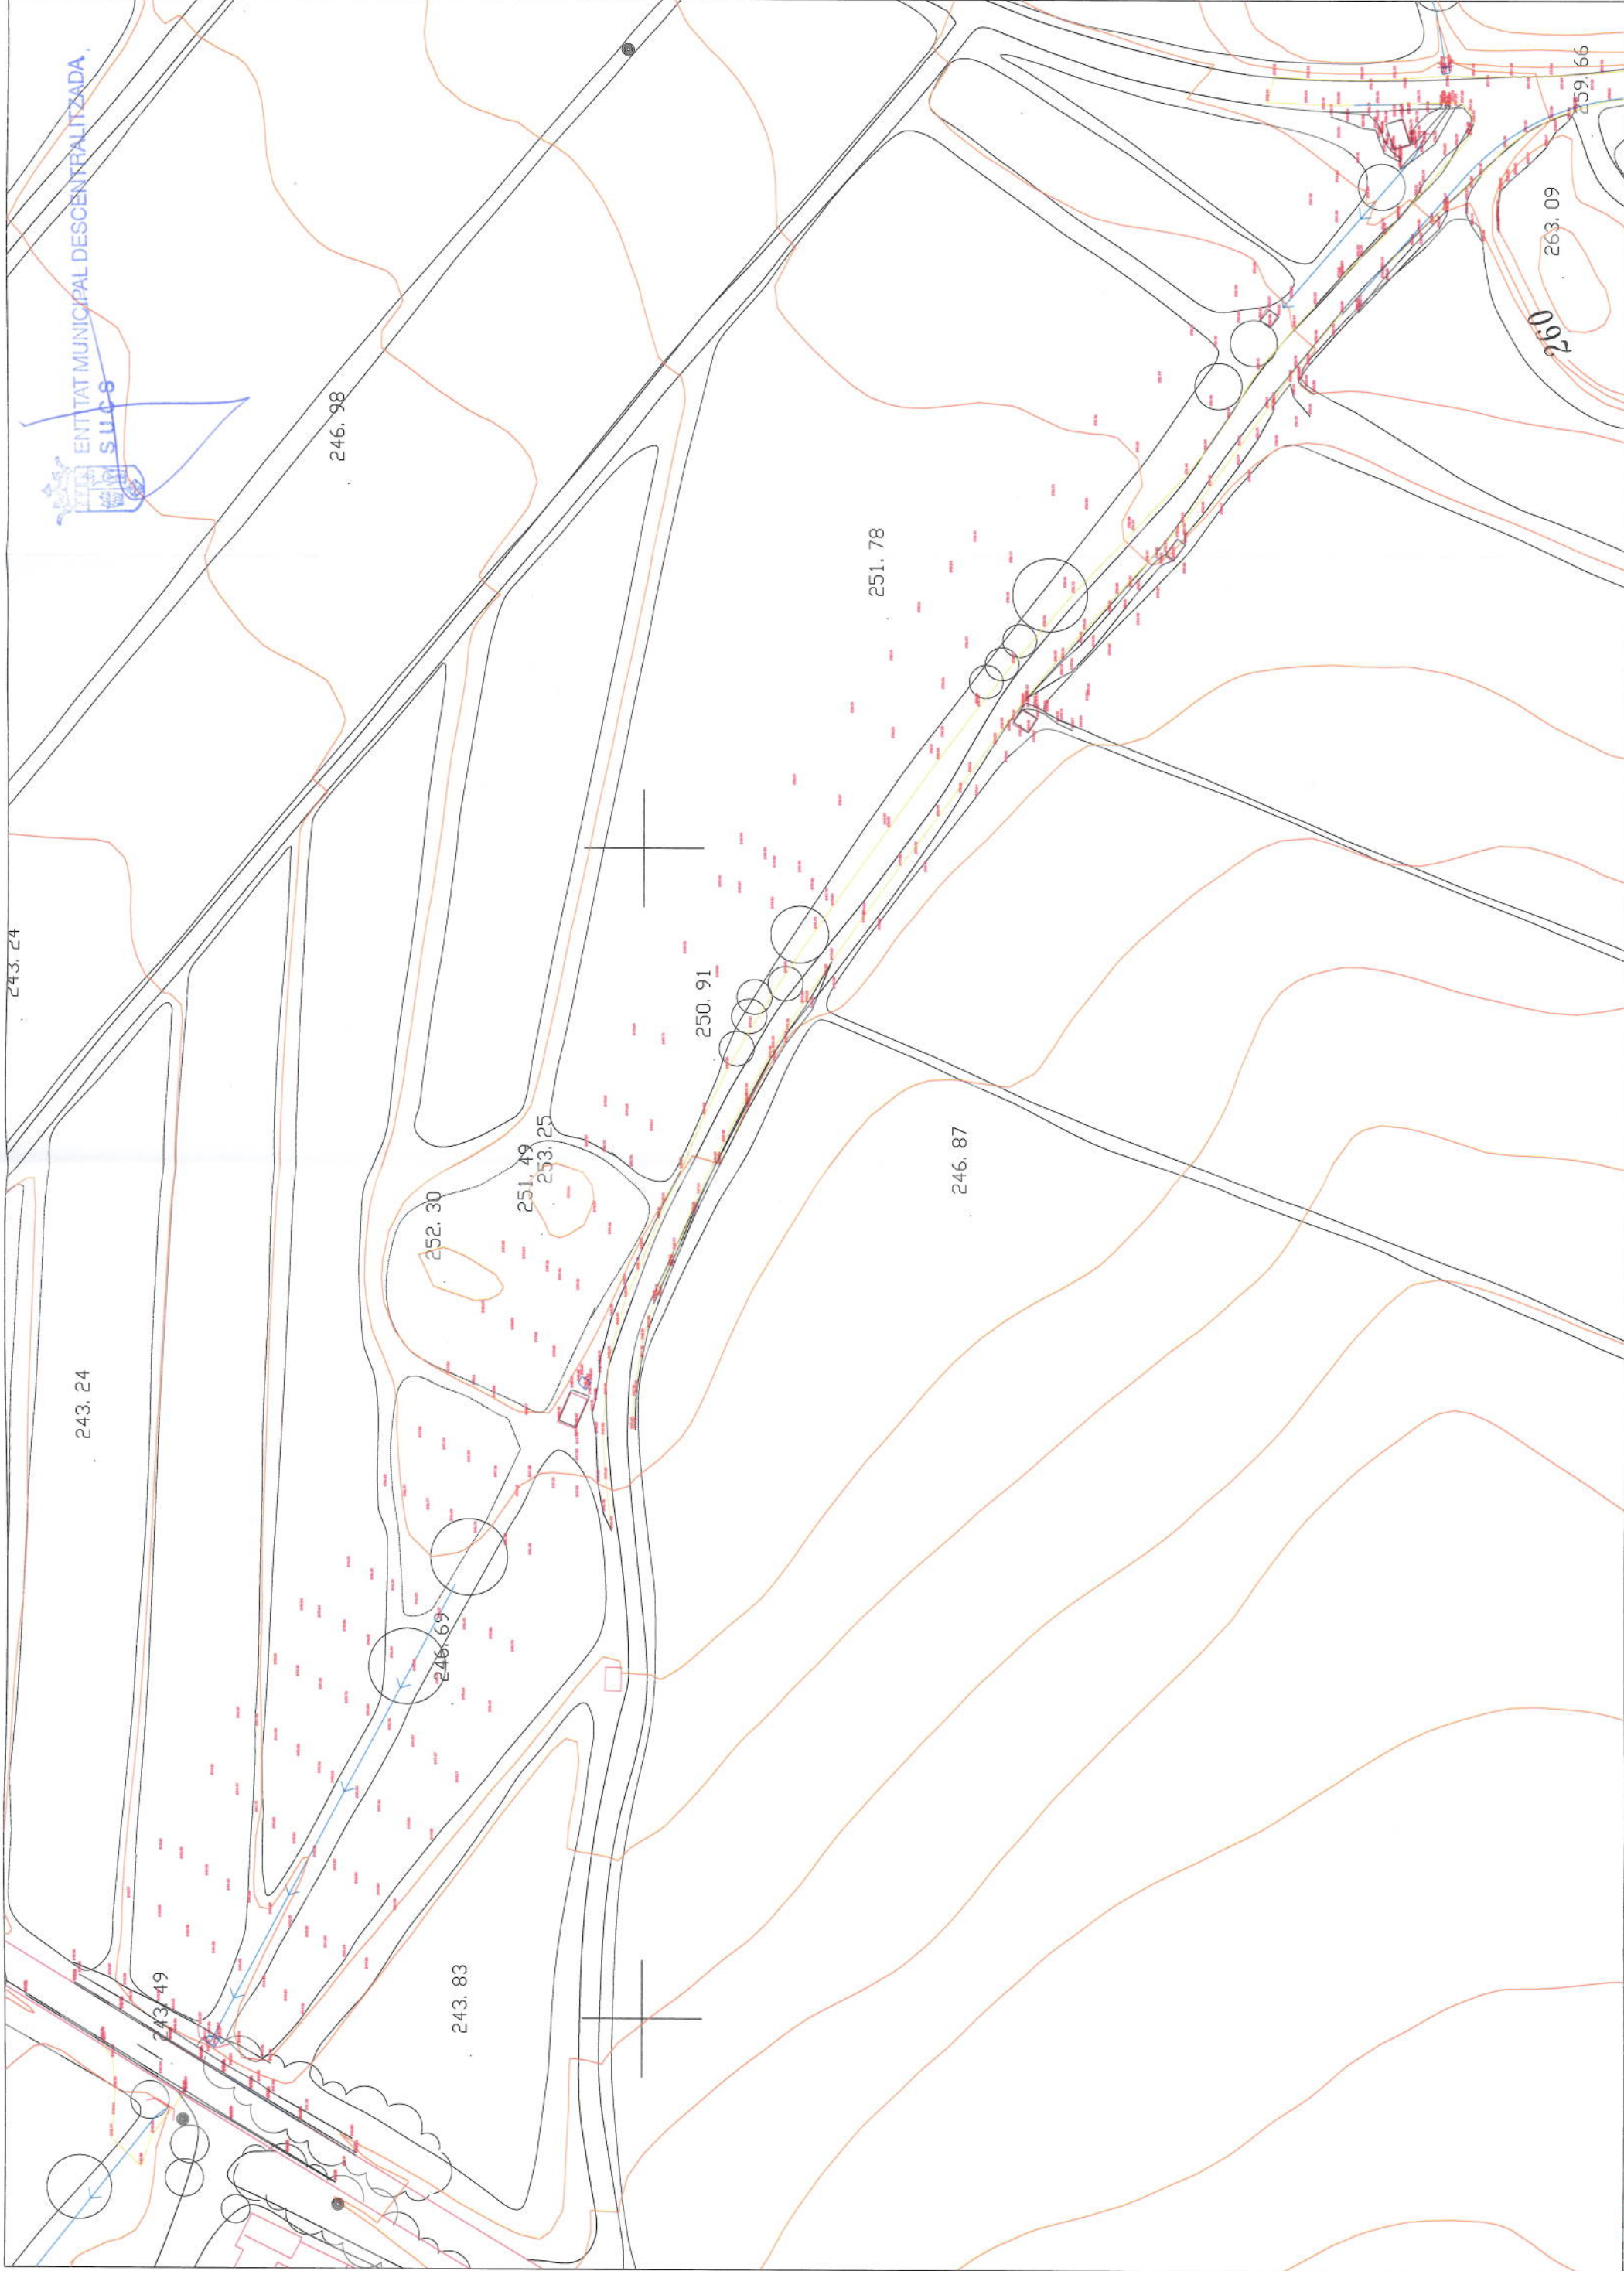

243.24

243.24

246.98

252.30

251.49

253.25

246.69

243.83

250.91

251.78

246.87



260


263.09

259.66




Ajuntament de Lleida Serveis d'Urbanisme, Medi Ambient, Mobilitat i Territori. Obres i Projectes	EL COORDINADOR DE PROJECTES I OBRAS FERNANDO CECILIO GIRON INGENYER DE CAMINS, CANALS I PORTS	CAP DE SECCIÓ JORDI DOMINGO MASANES INGENYER TÈCNIC D'OBRES PÚBLIQUES	TÍTOL DEL PROJECTE PROJECTE DE MILLORA DEL FERM DE LA CARRETERA DE SUCS A LA N-240 I NOVA VARIANT DEL CAMÍ A ALMACELLES.	ESCALA ORIGINAL 1 / 1000	DATA FEBRER 2014 NOM FITXER 3A-Topogràfica.dwg	TÍTOL DEL PLÀNOL PLANTA TOPOGRÀFICA CAMÍ CRTA. ALMACELLES	CLAU 1066	PLÀNOL 3.A
							DIBUJANT F. Farré	FULL 1 de 1

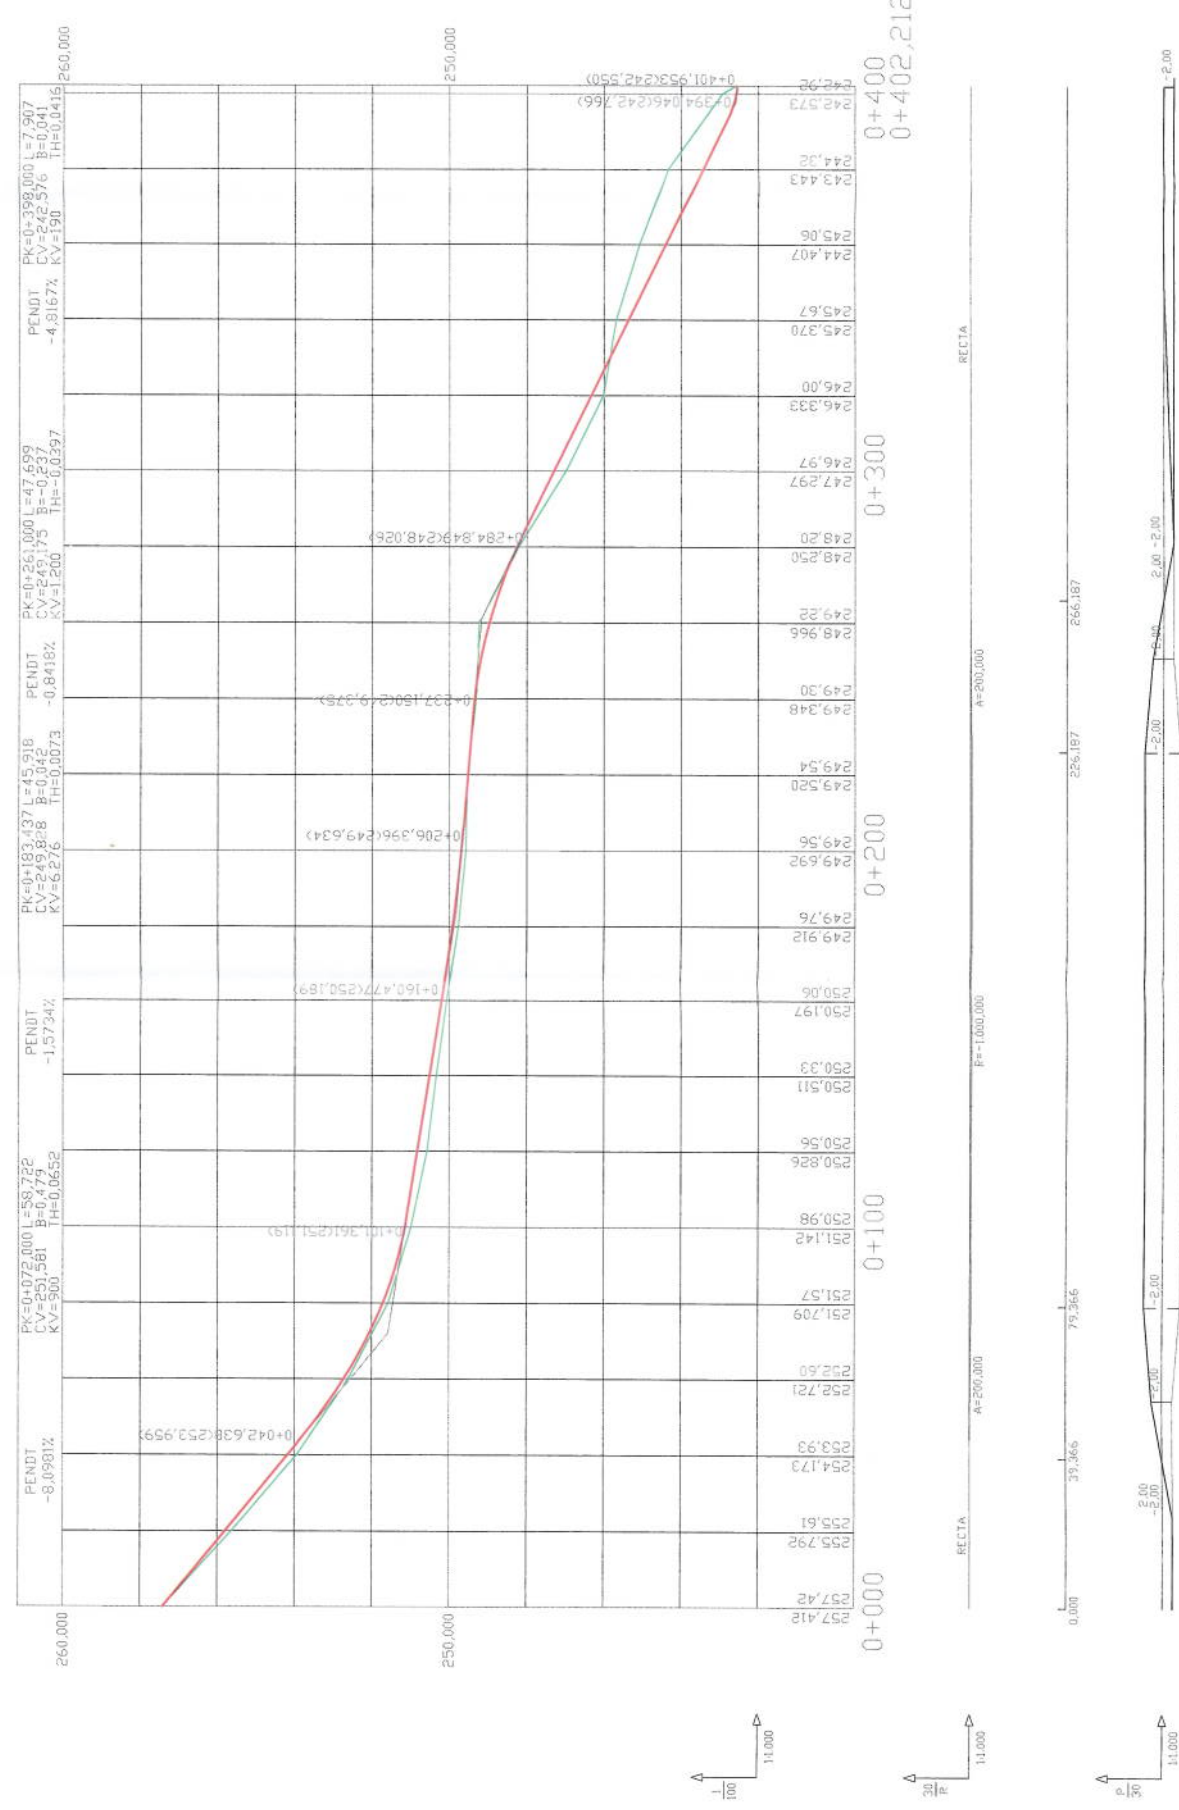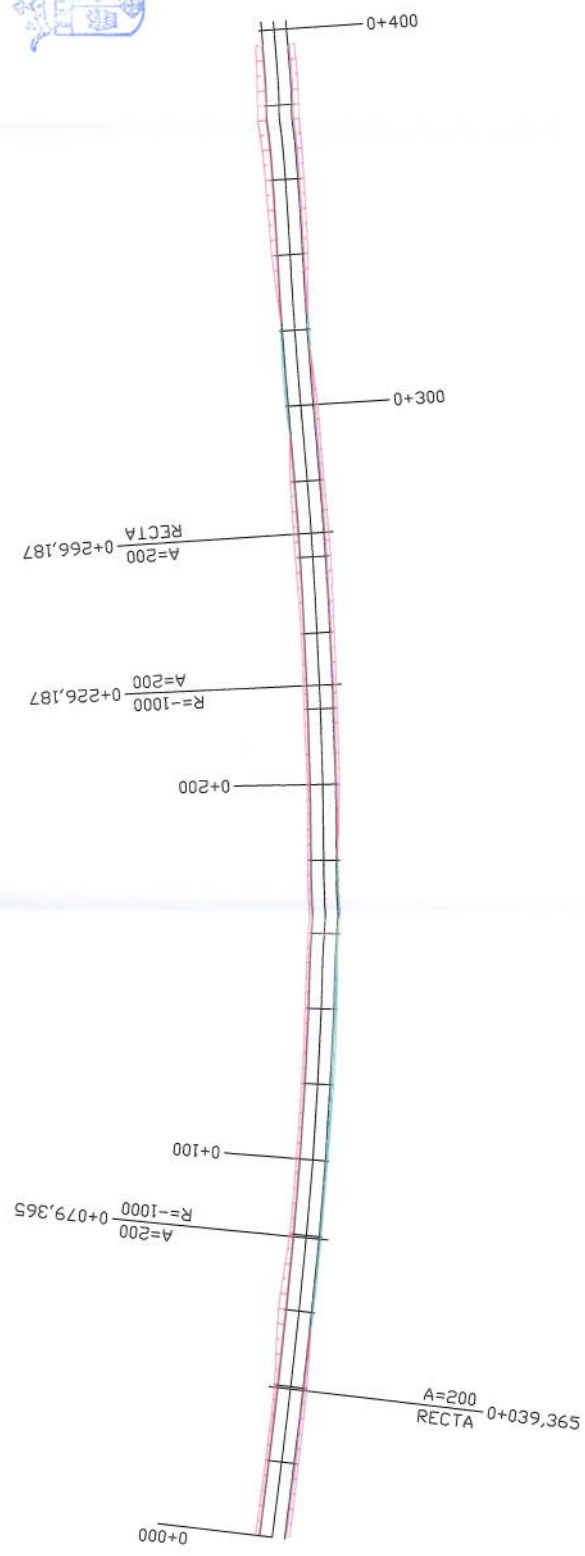


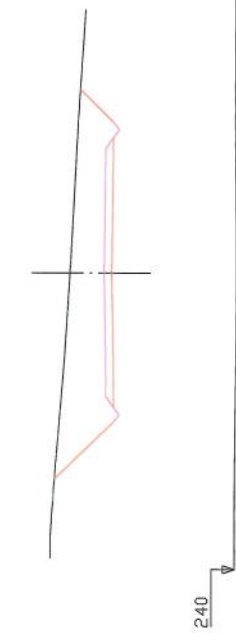


PK=0+380,000 CR=243,443
D=10,34 T=0,00

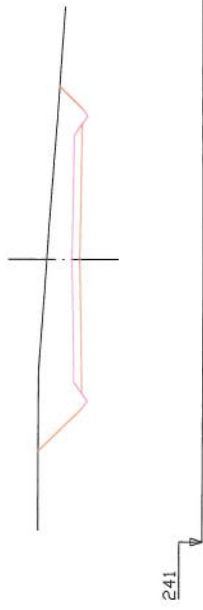


PK=0+360,000 CR=244,407
D=7,80 T=0,00

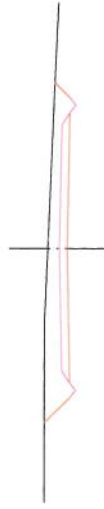


PK=0+340,000 CR=245,370
D=4,53 T=0,00

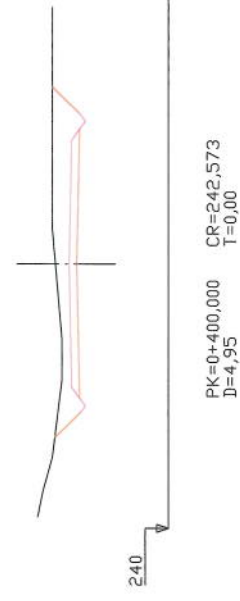


PK=0+400,000 CR=242,573
D=4,95 T=0,00

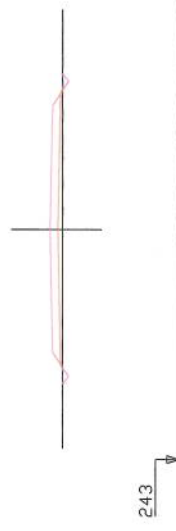


PK=0+320,000 CR=246,333
D=0,00 T=0,70

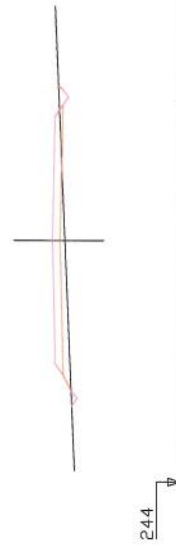


PK=0+300,000 CR=247,297
D=0,13 T=0,76

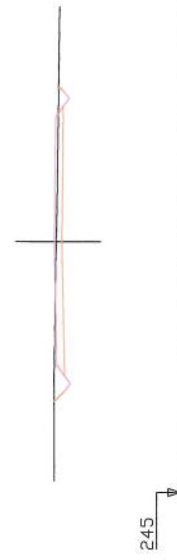


PK=0+280,000 CR=248,250
D=1,49 T=0,00

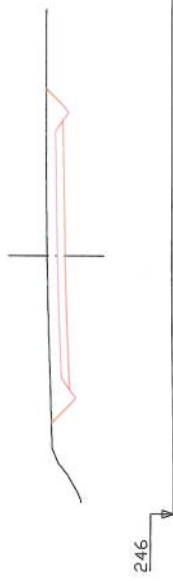


PK=0+260,000 CR=248,966
D=3,88 T=0,00

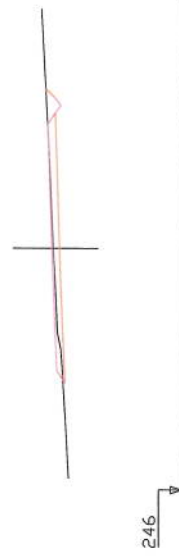


PK=0+240,000 CR=249,348
D=1,23 T=0,00

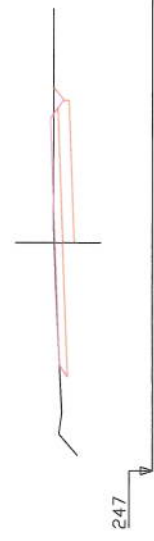

PK=0+220,000 CR=249,520
D=1,54 T=0,00

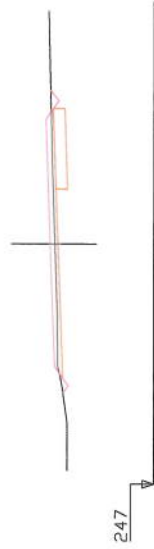


PK=0+200,000 CR=249,692
D=0,62 T=0,00

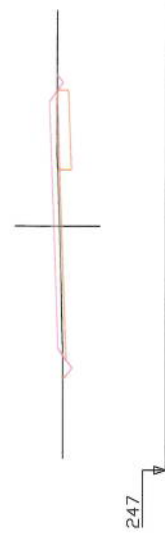


PK=0+180,000 CR=249,912
D=0,42 T=0,00




PK=0+160,000 CR=250,197
D=0,48 T=0,01

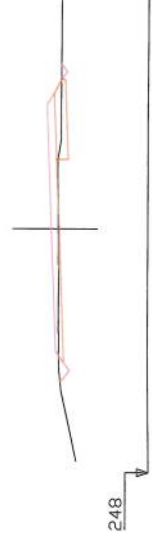

PK=0+140,000 CR=250,511
D=0,33 T=0,30

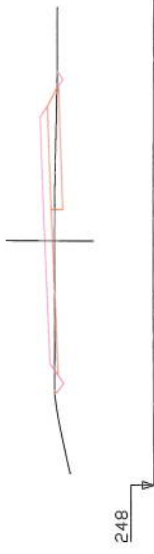


PK=0+120,000 CR=250,826
D=0,15 T=0,61

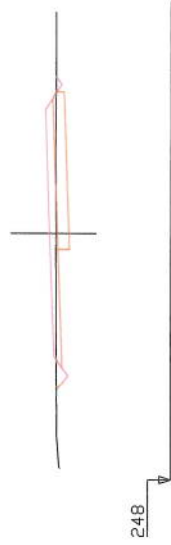


PK=0+100,000 CR=251,142
D=0,43 T=0,11




PK=0+080,000 CR=251,709
D=0,67 T=0,07

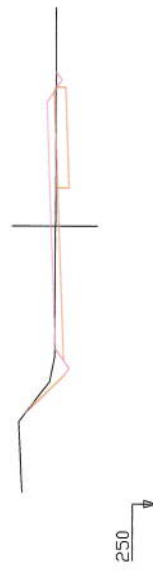


PK=0+060,000 CR=252,721
D=0,87 T=0,04

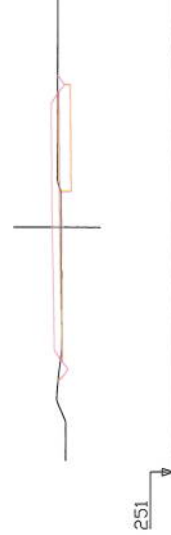

PK=0+040,000 CR=254,173
D=0,21 T=0,12

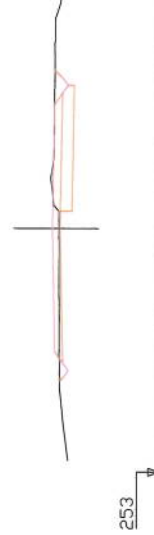

PK=0+020,000 CR=255,792
D=1,00 T=0,00


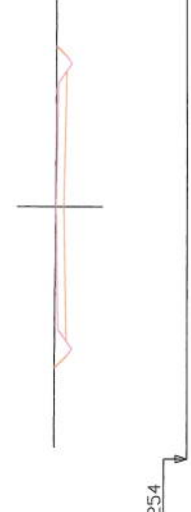


PK=0+000,000 CR=257,412
D=2,07 T=0,00


SECCIÓ TIPUS EN RECTA

SECCIÓ TIPUS FERM


Del 0+000 al 0+220
(ampliació dreta camí existent)

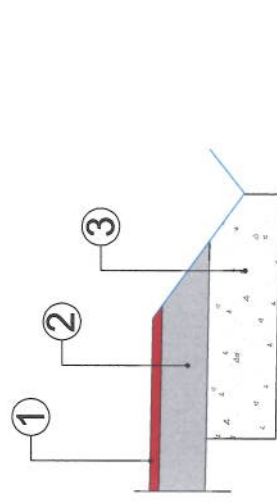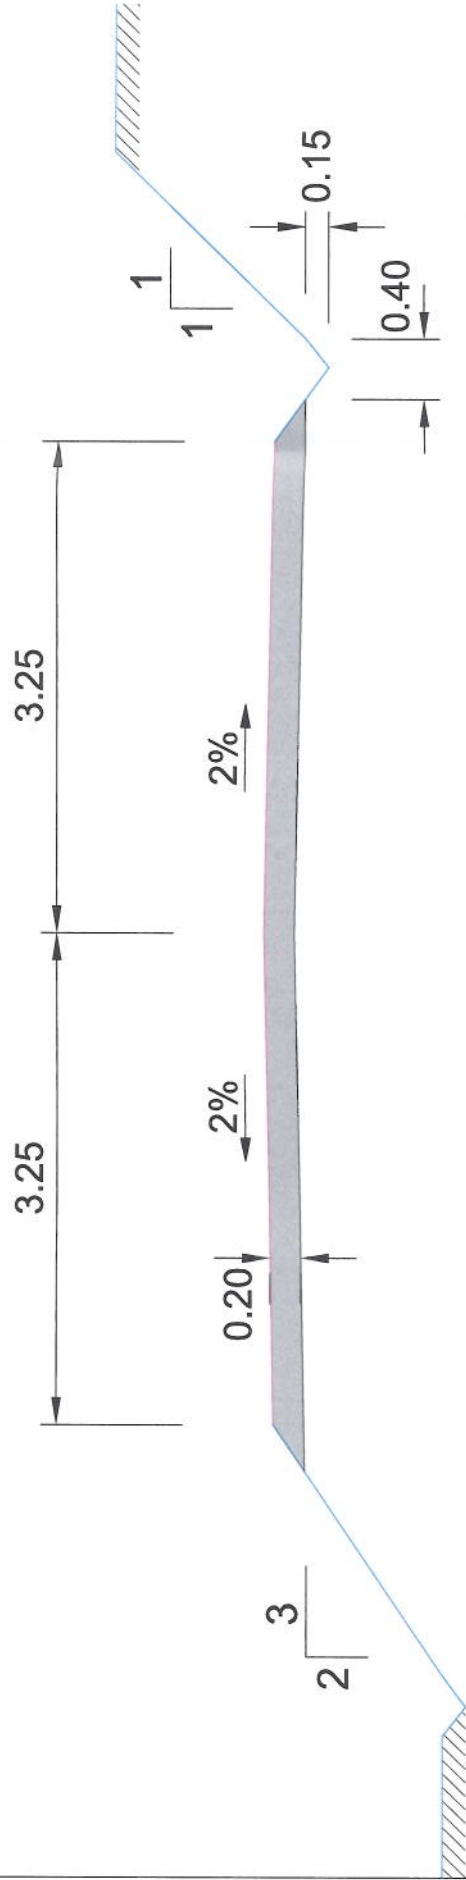
























































































Del 0+220 al 0+402 (lat. dret)
0+000 al 0+402 (lat. esquerra)


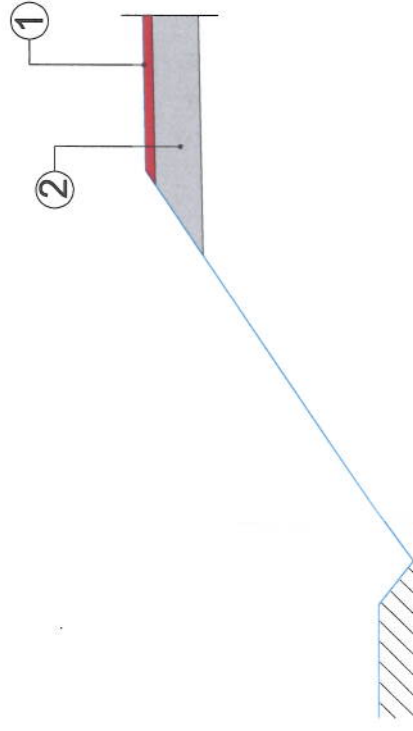


SECCIÓ TIPUS EN CURVA

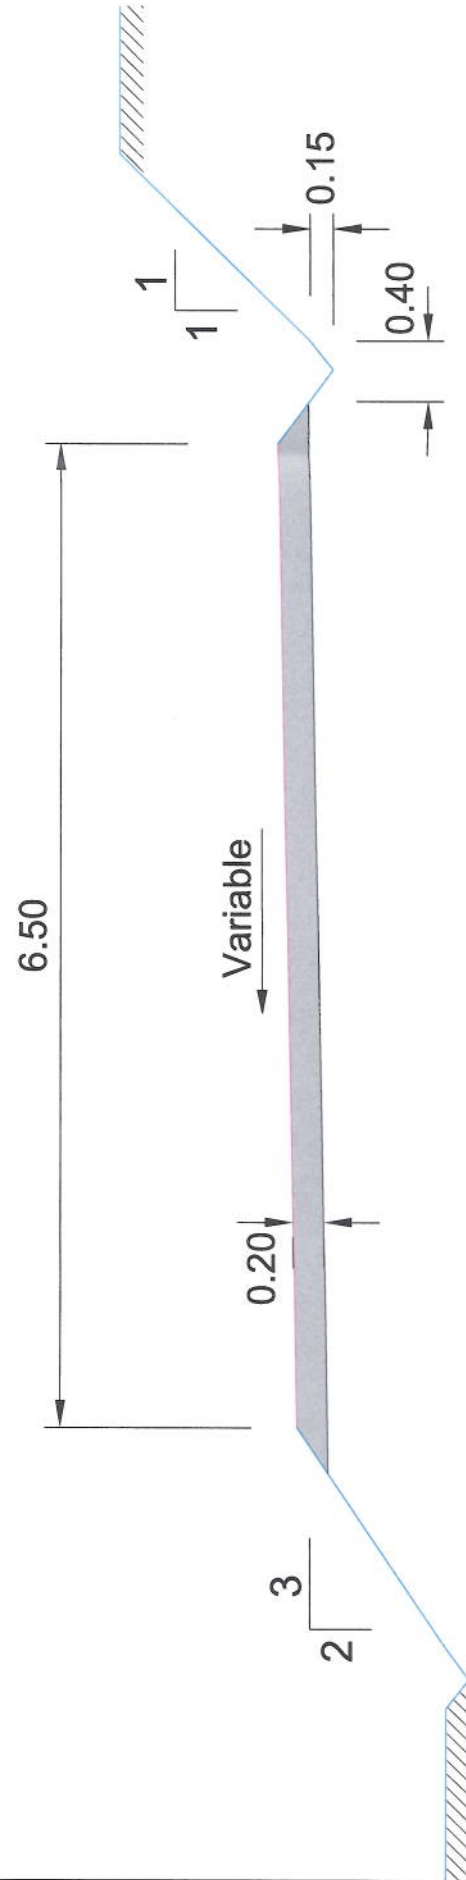


- 1- Triple tractament superficial amb emulsió EAL-1 i tres capes de graveta 6/10, 3/6 i 0/3
- 2- Base 20 cm. tot-ú artificial ZA-25
- 3- 30 cm. Sól seleccionat

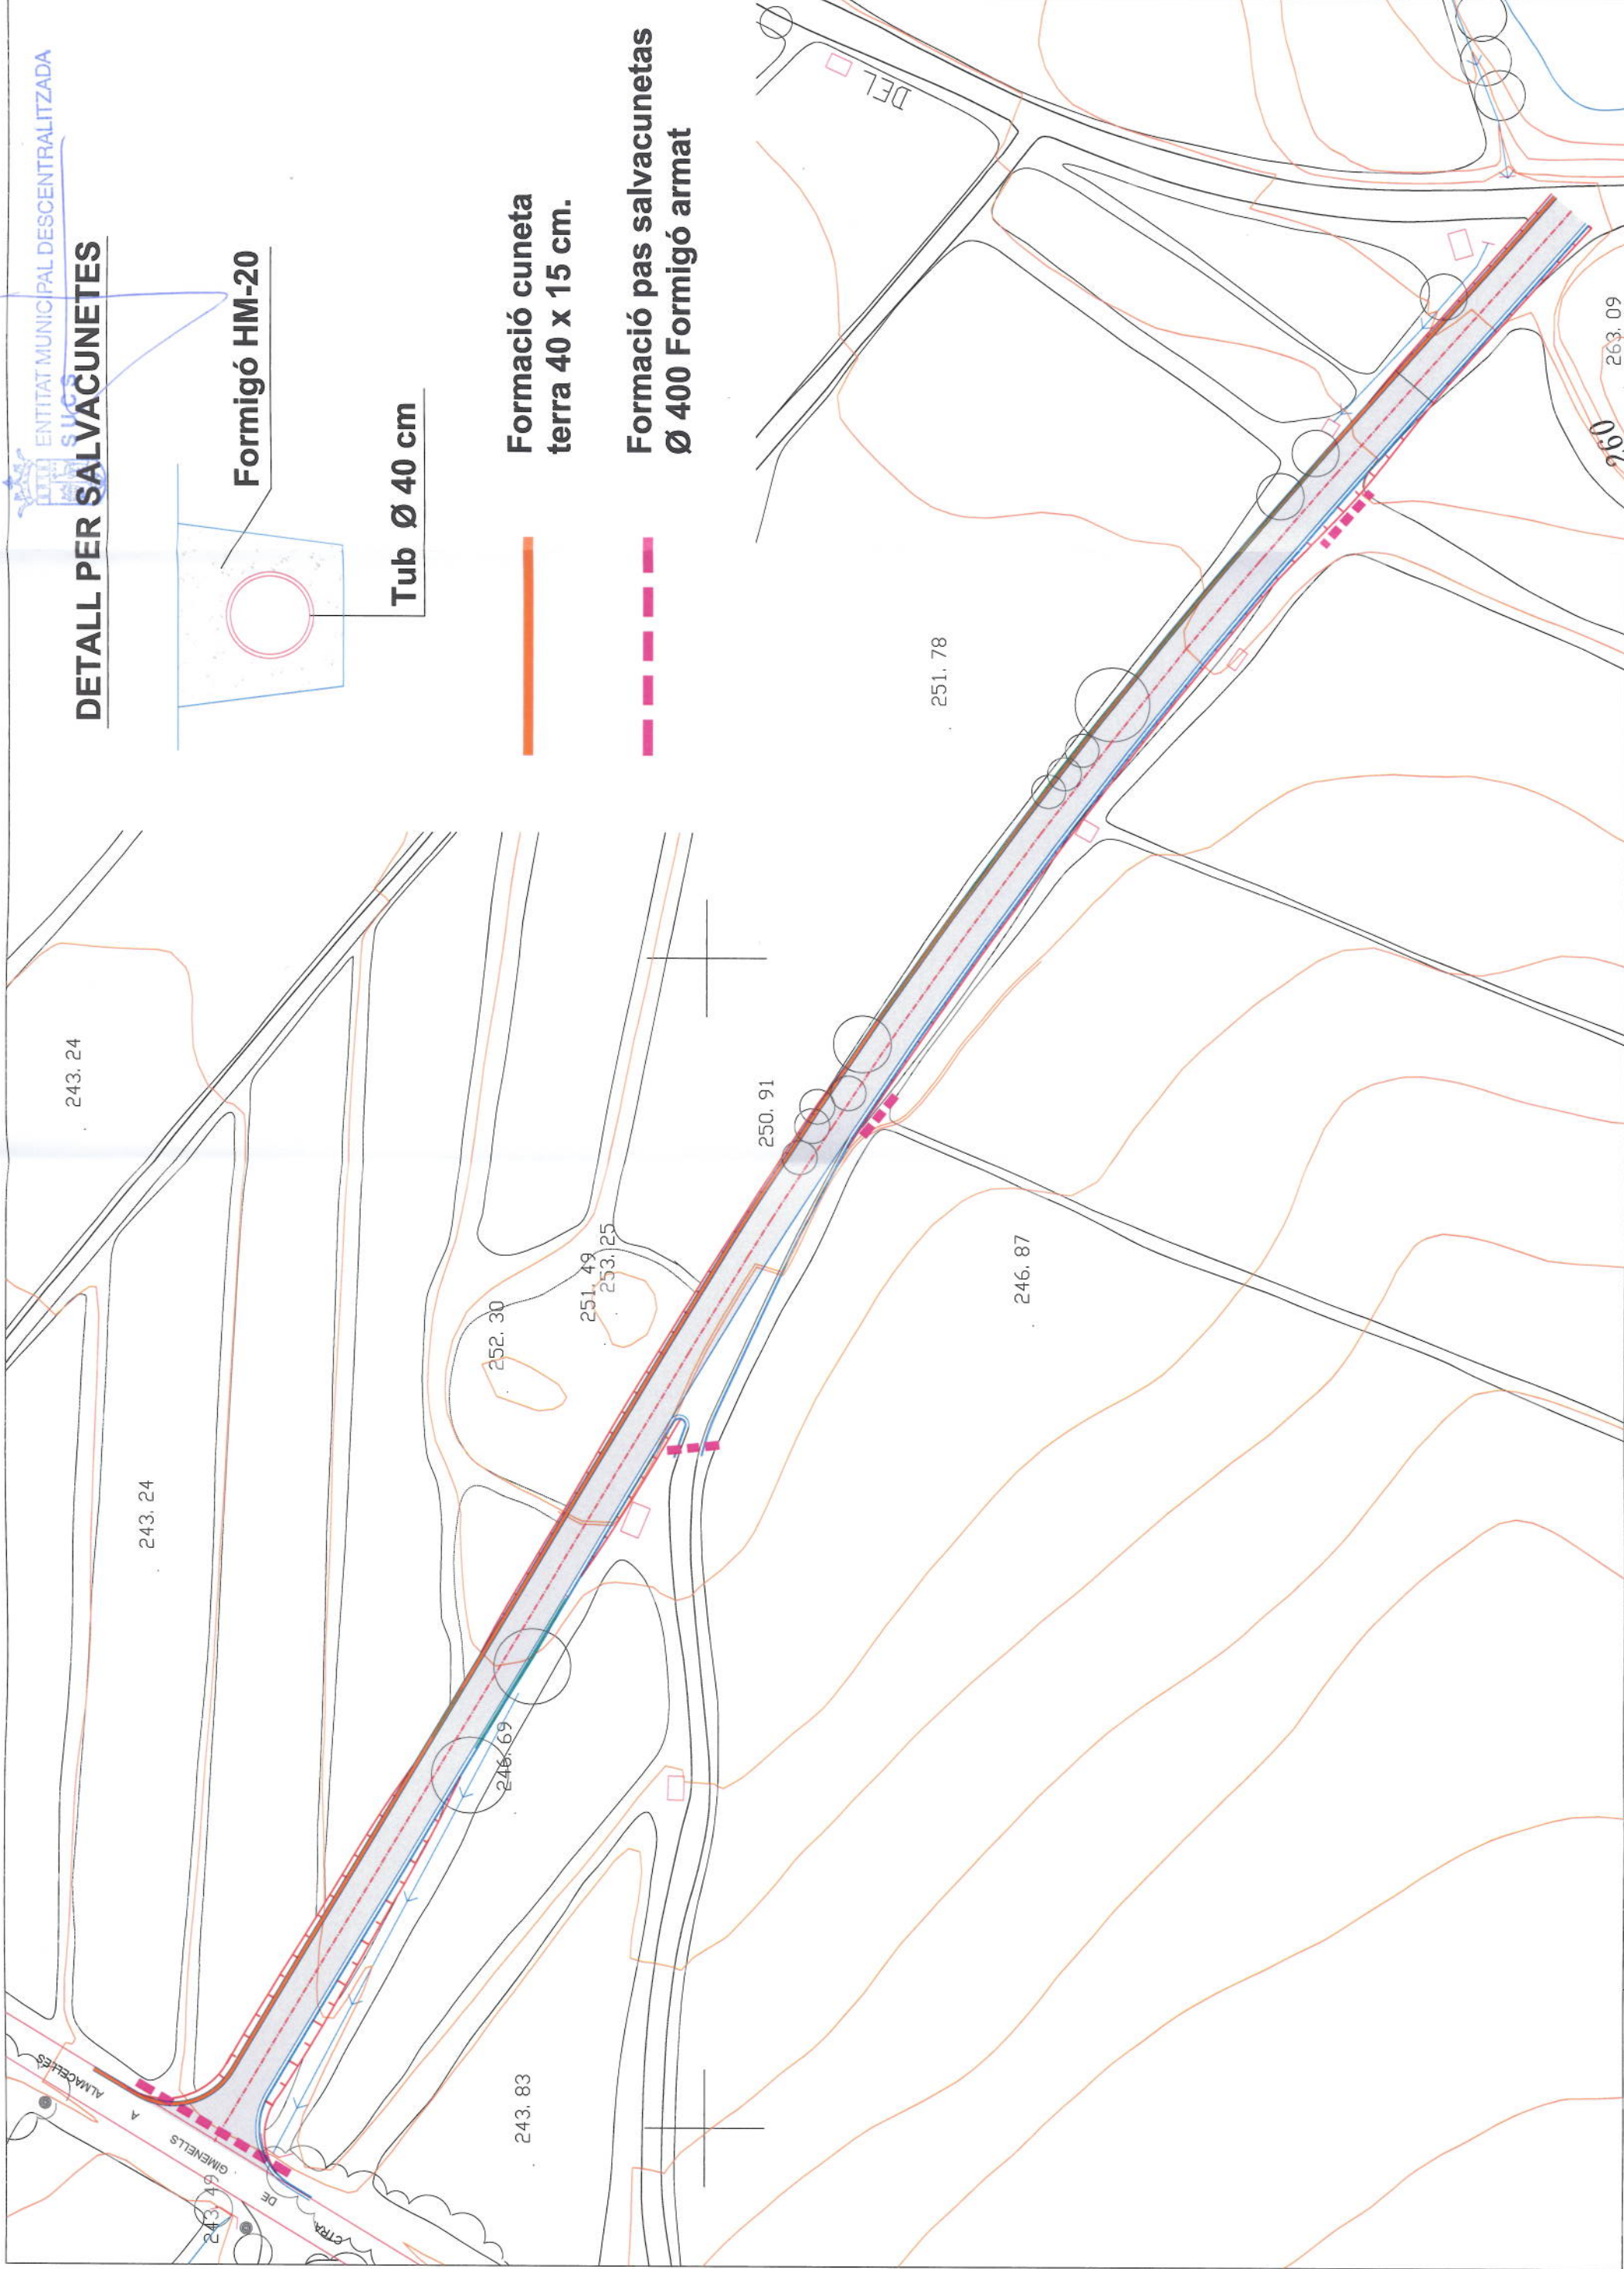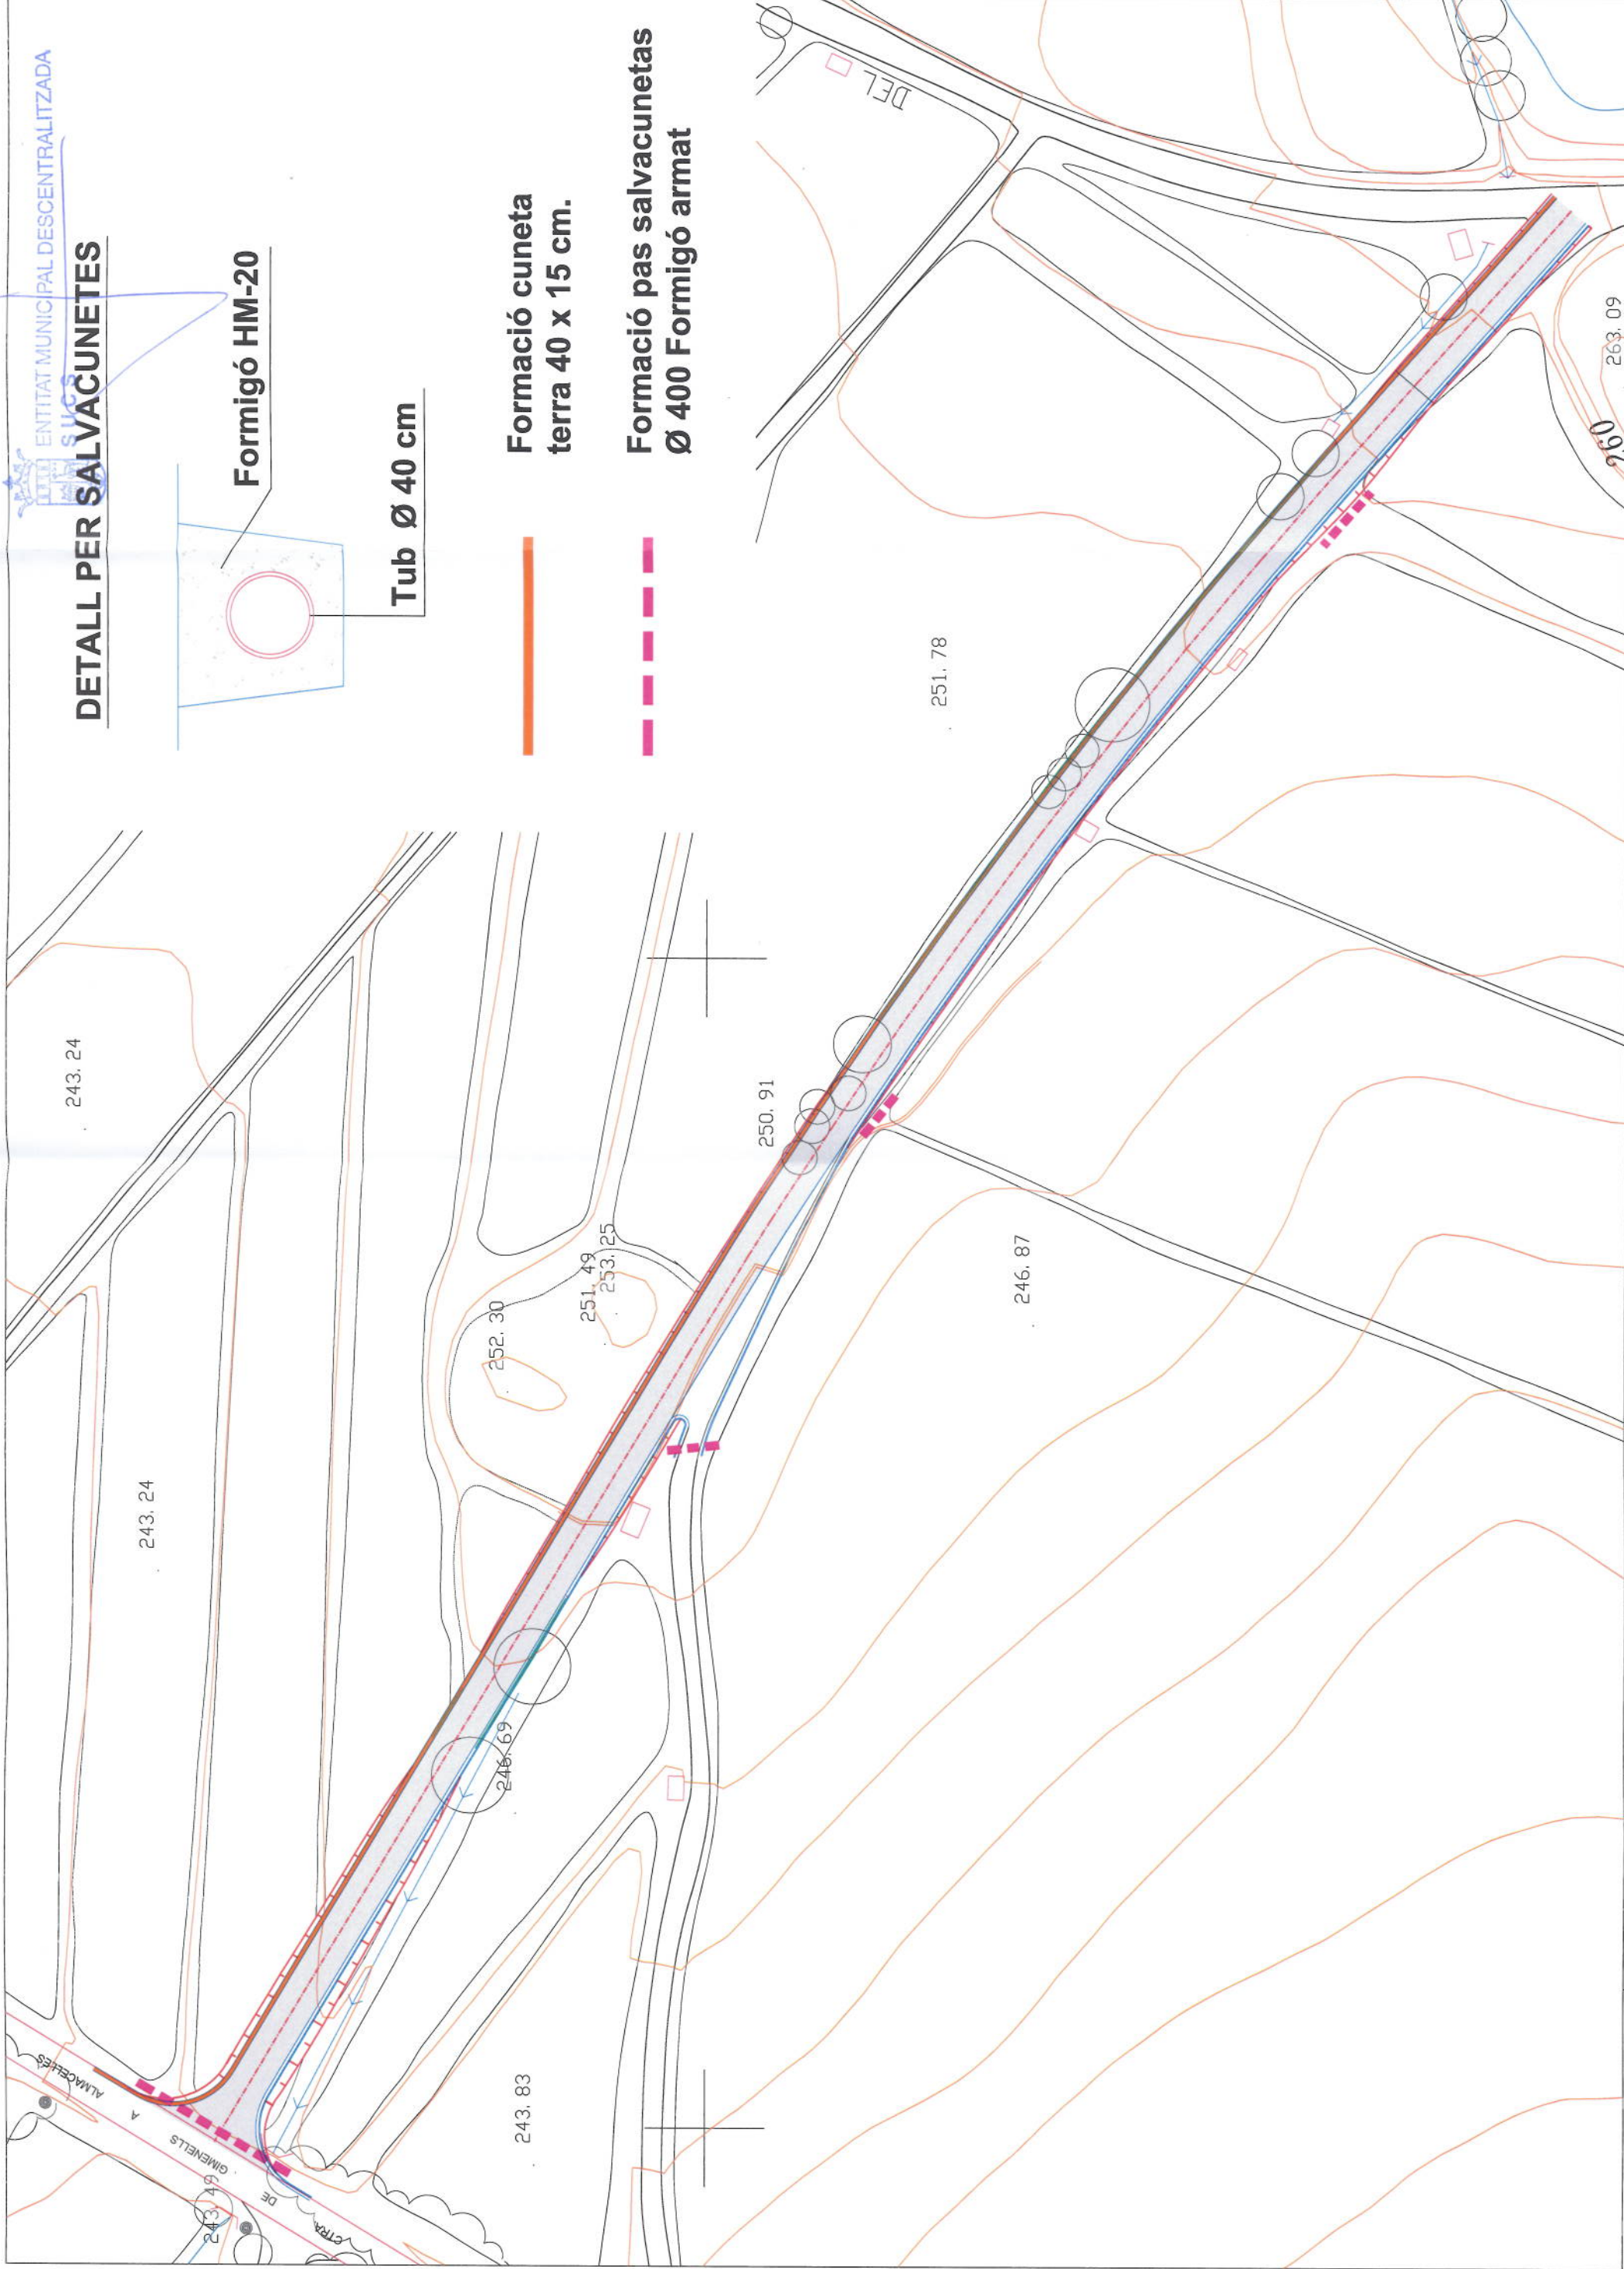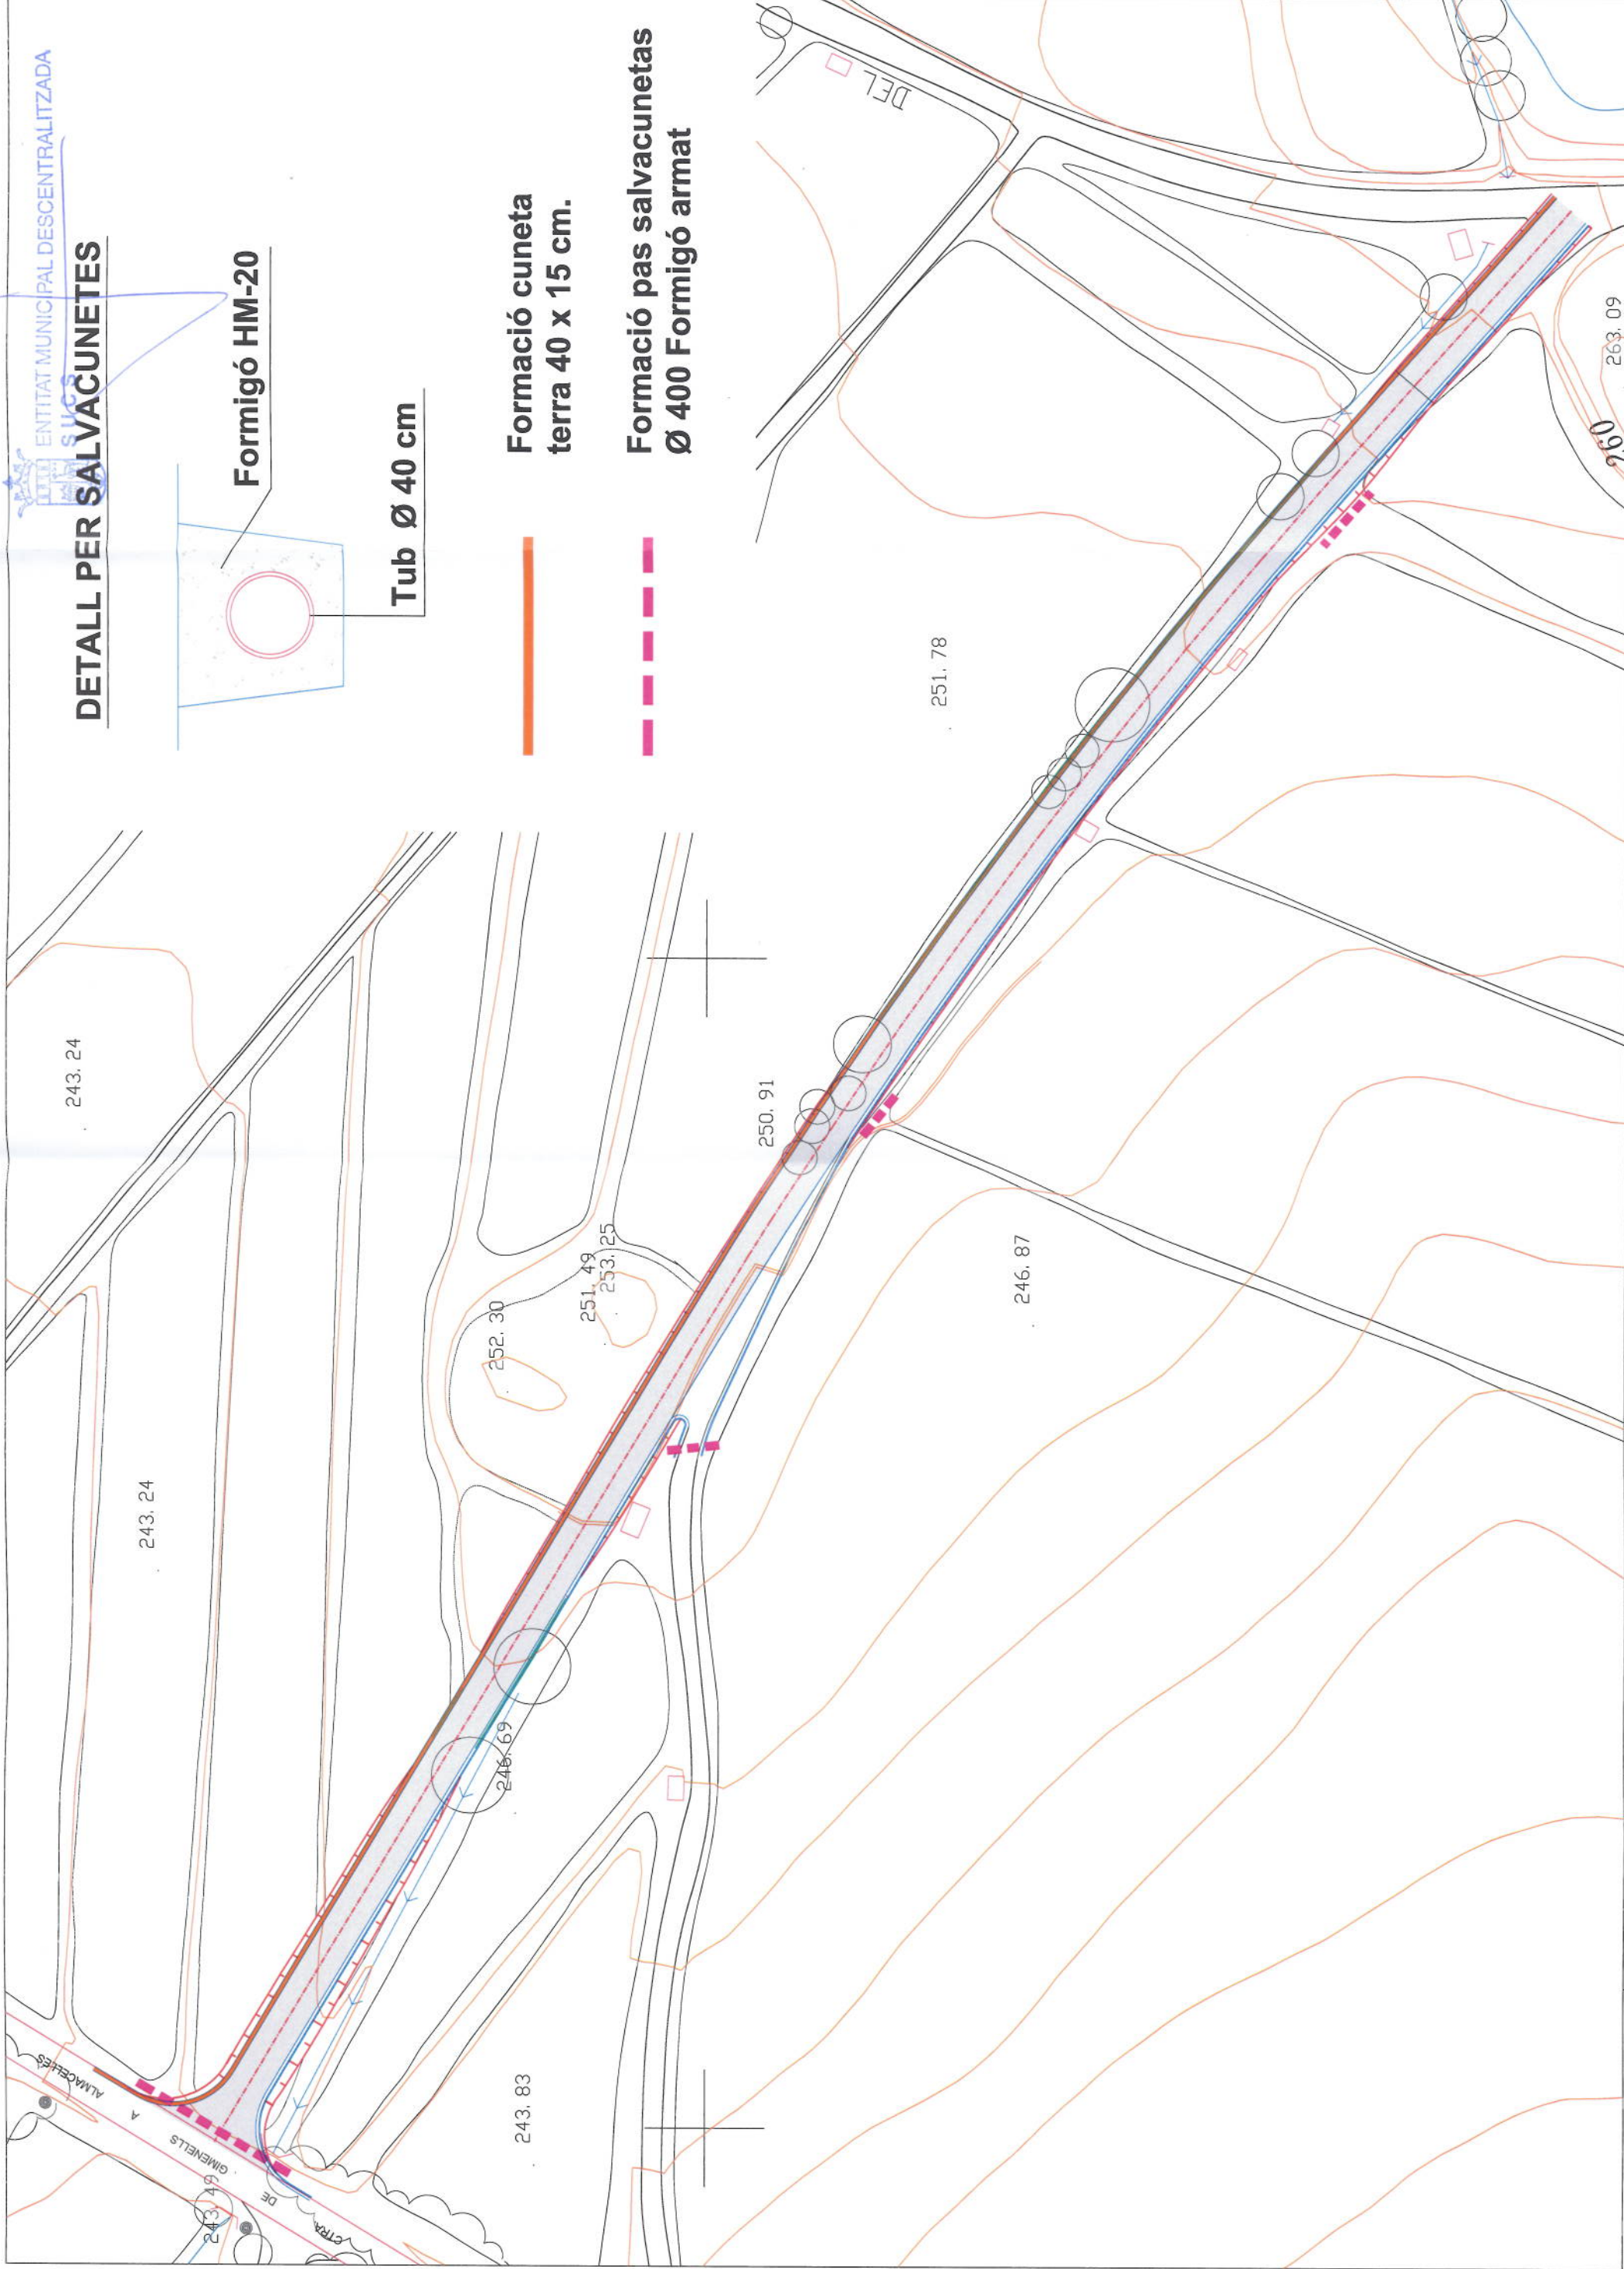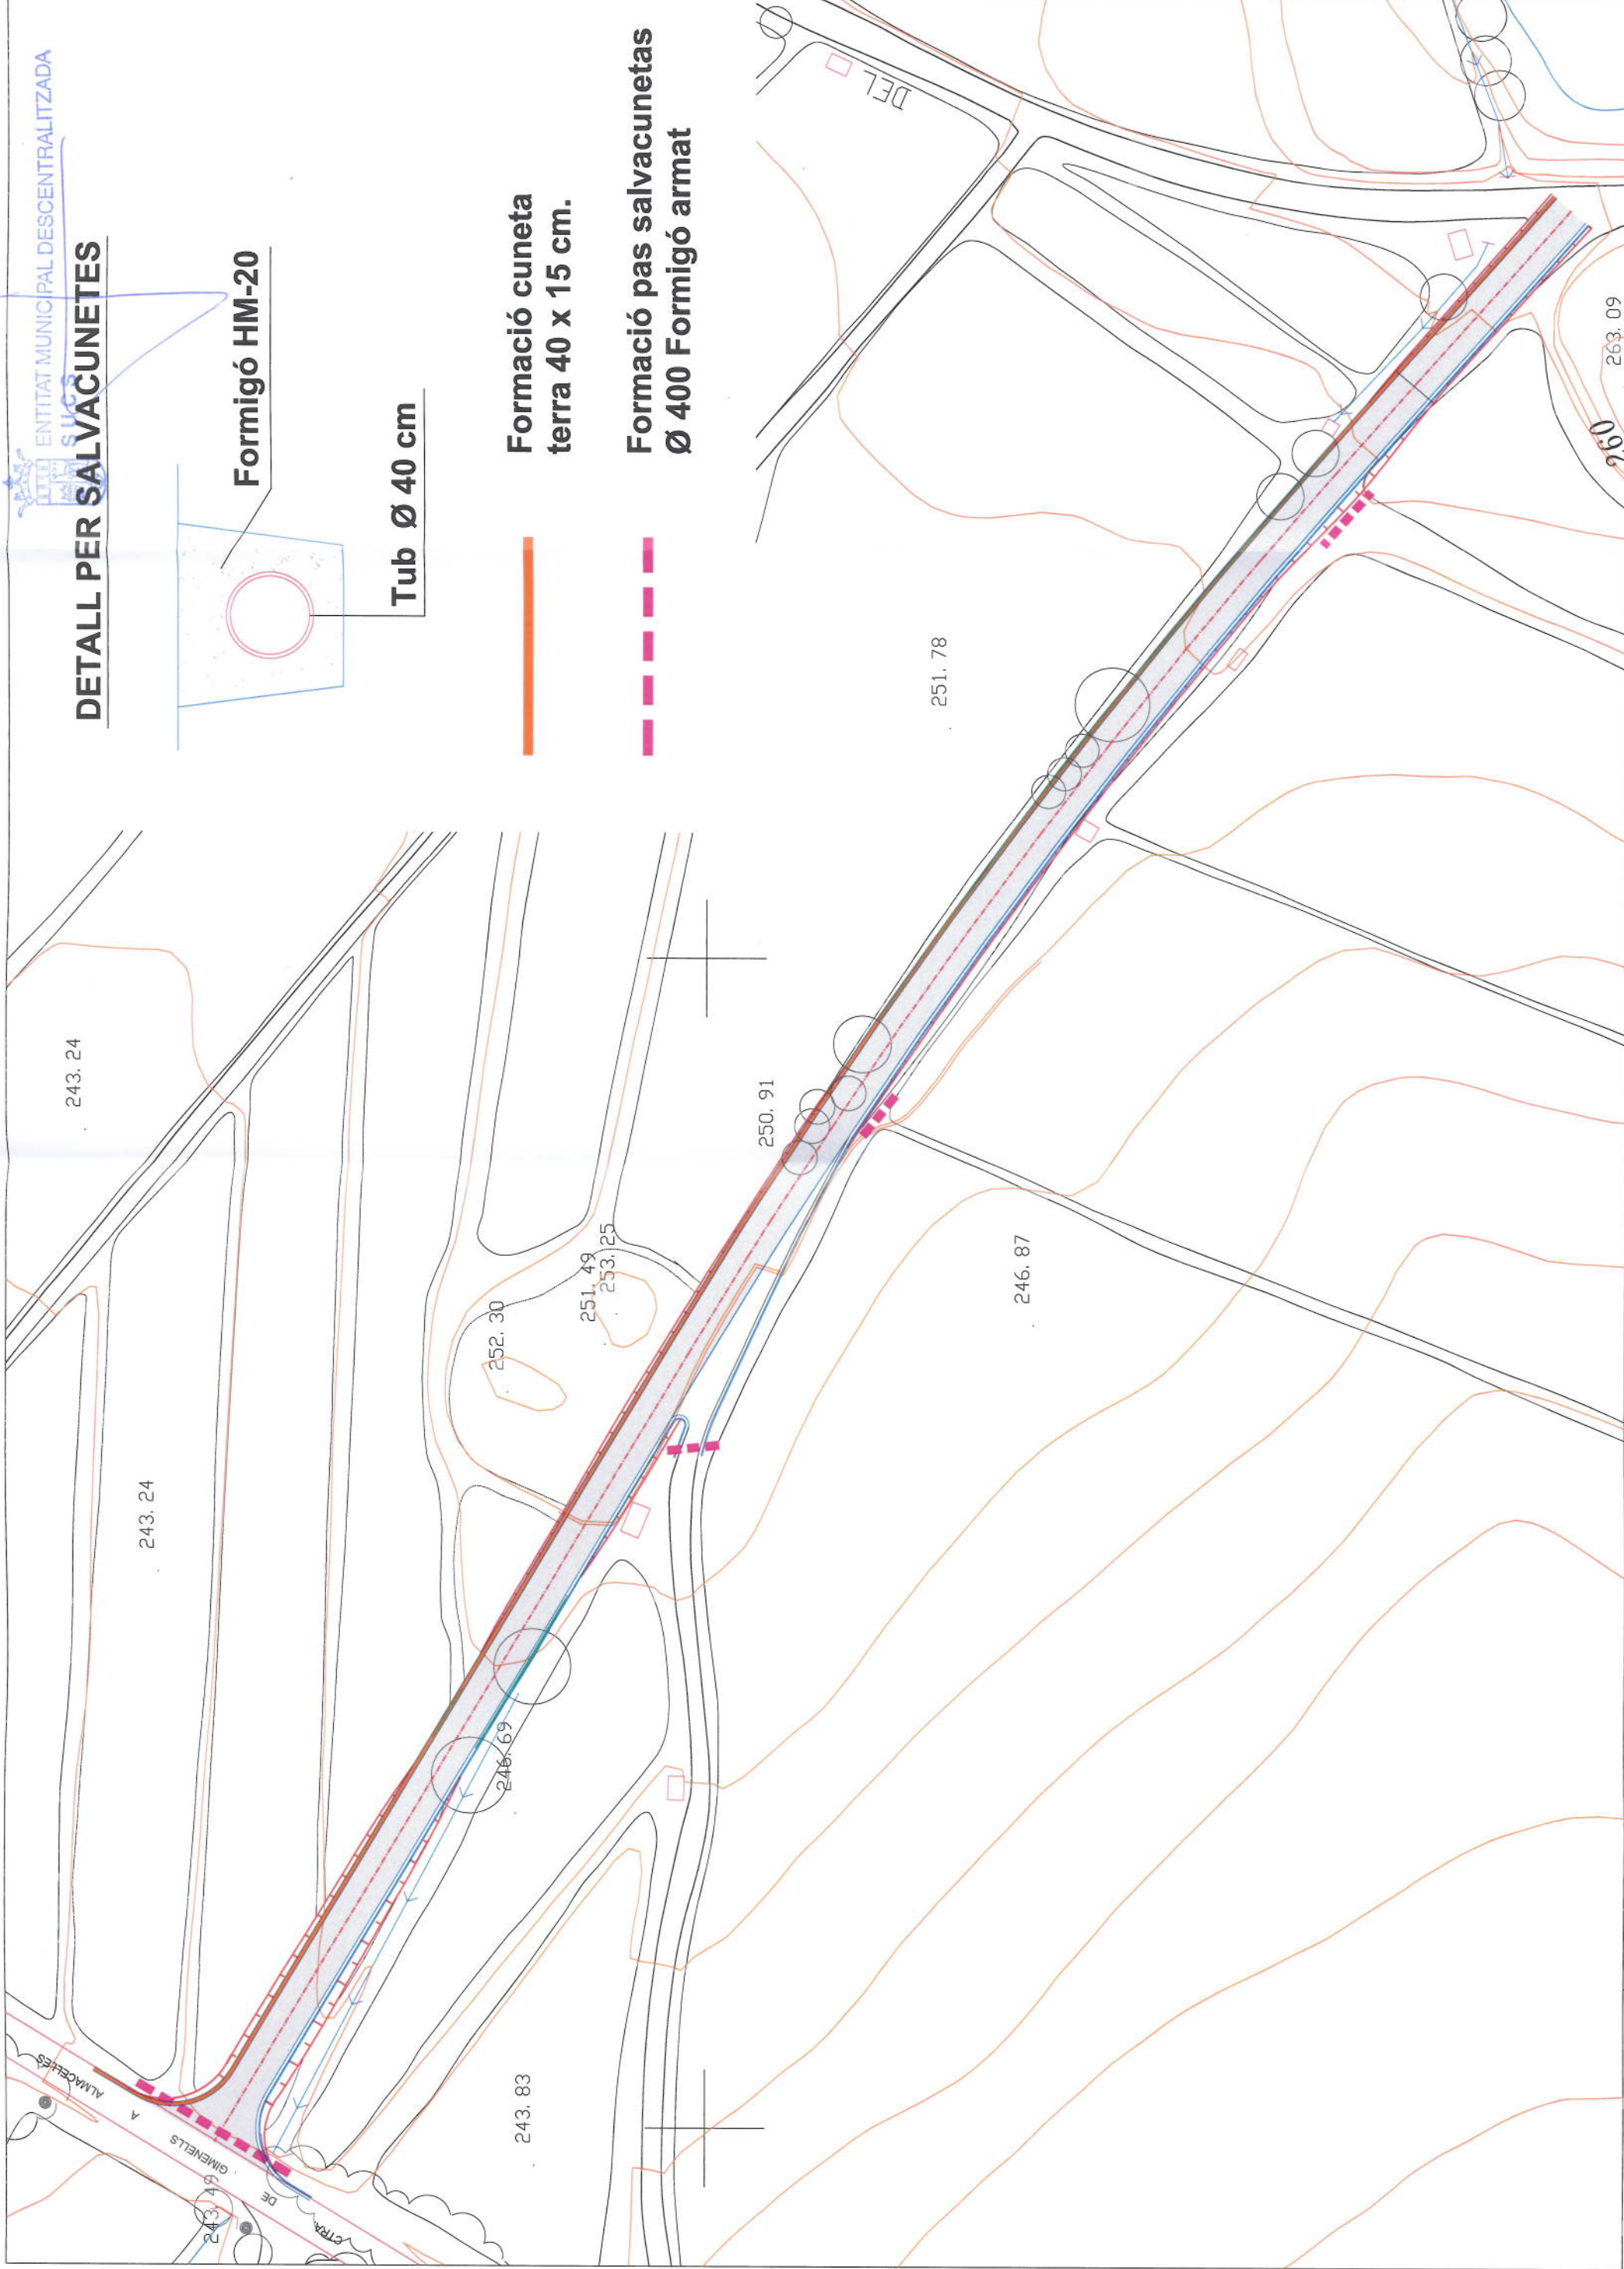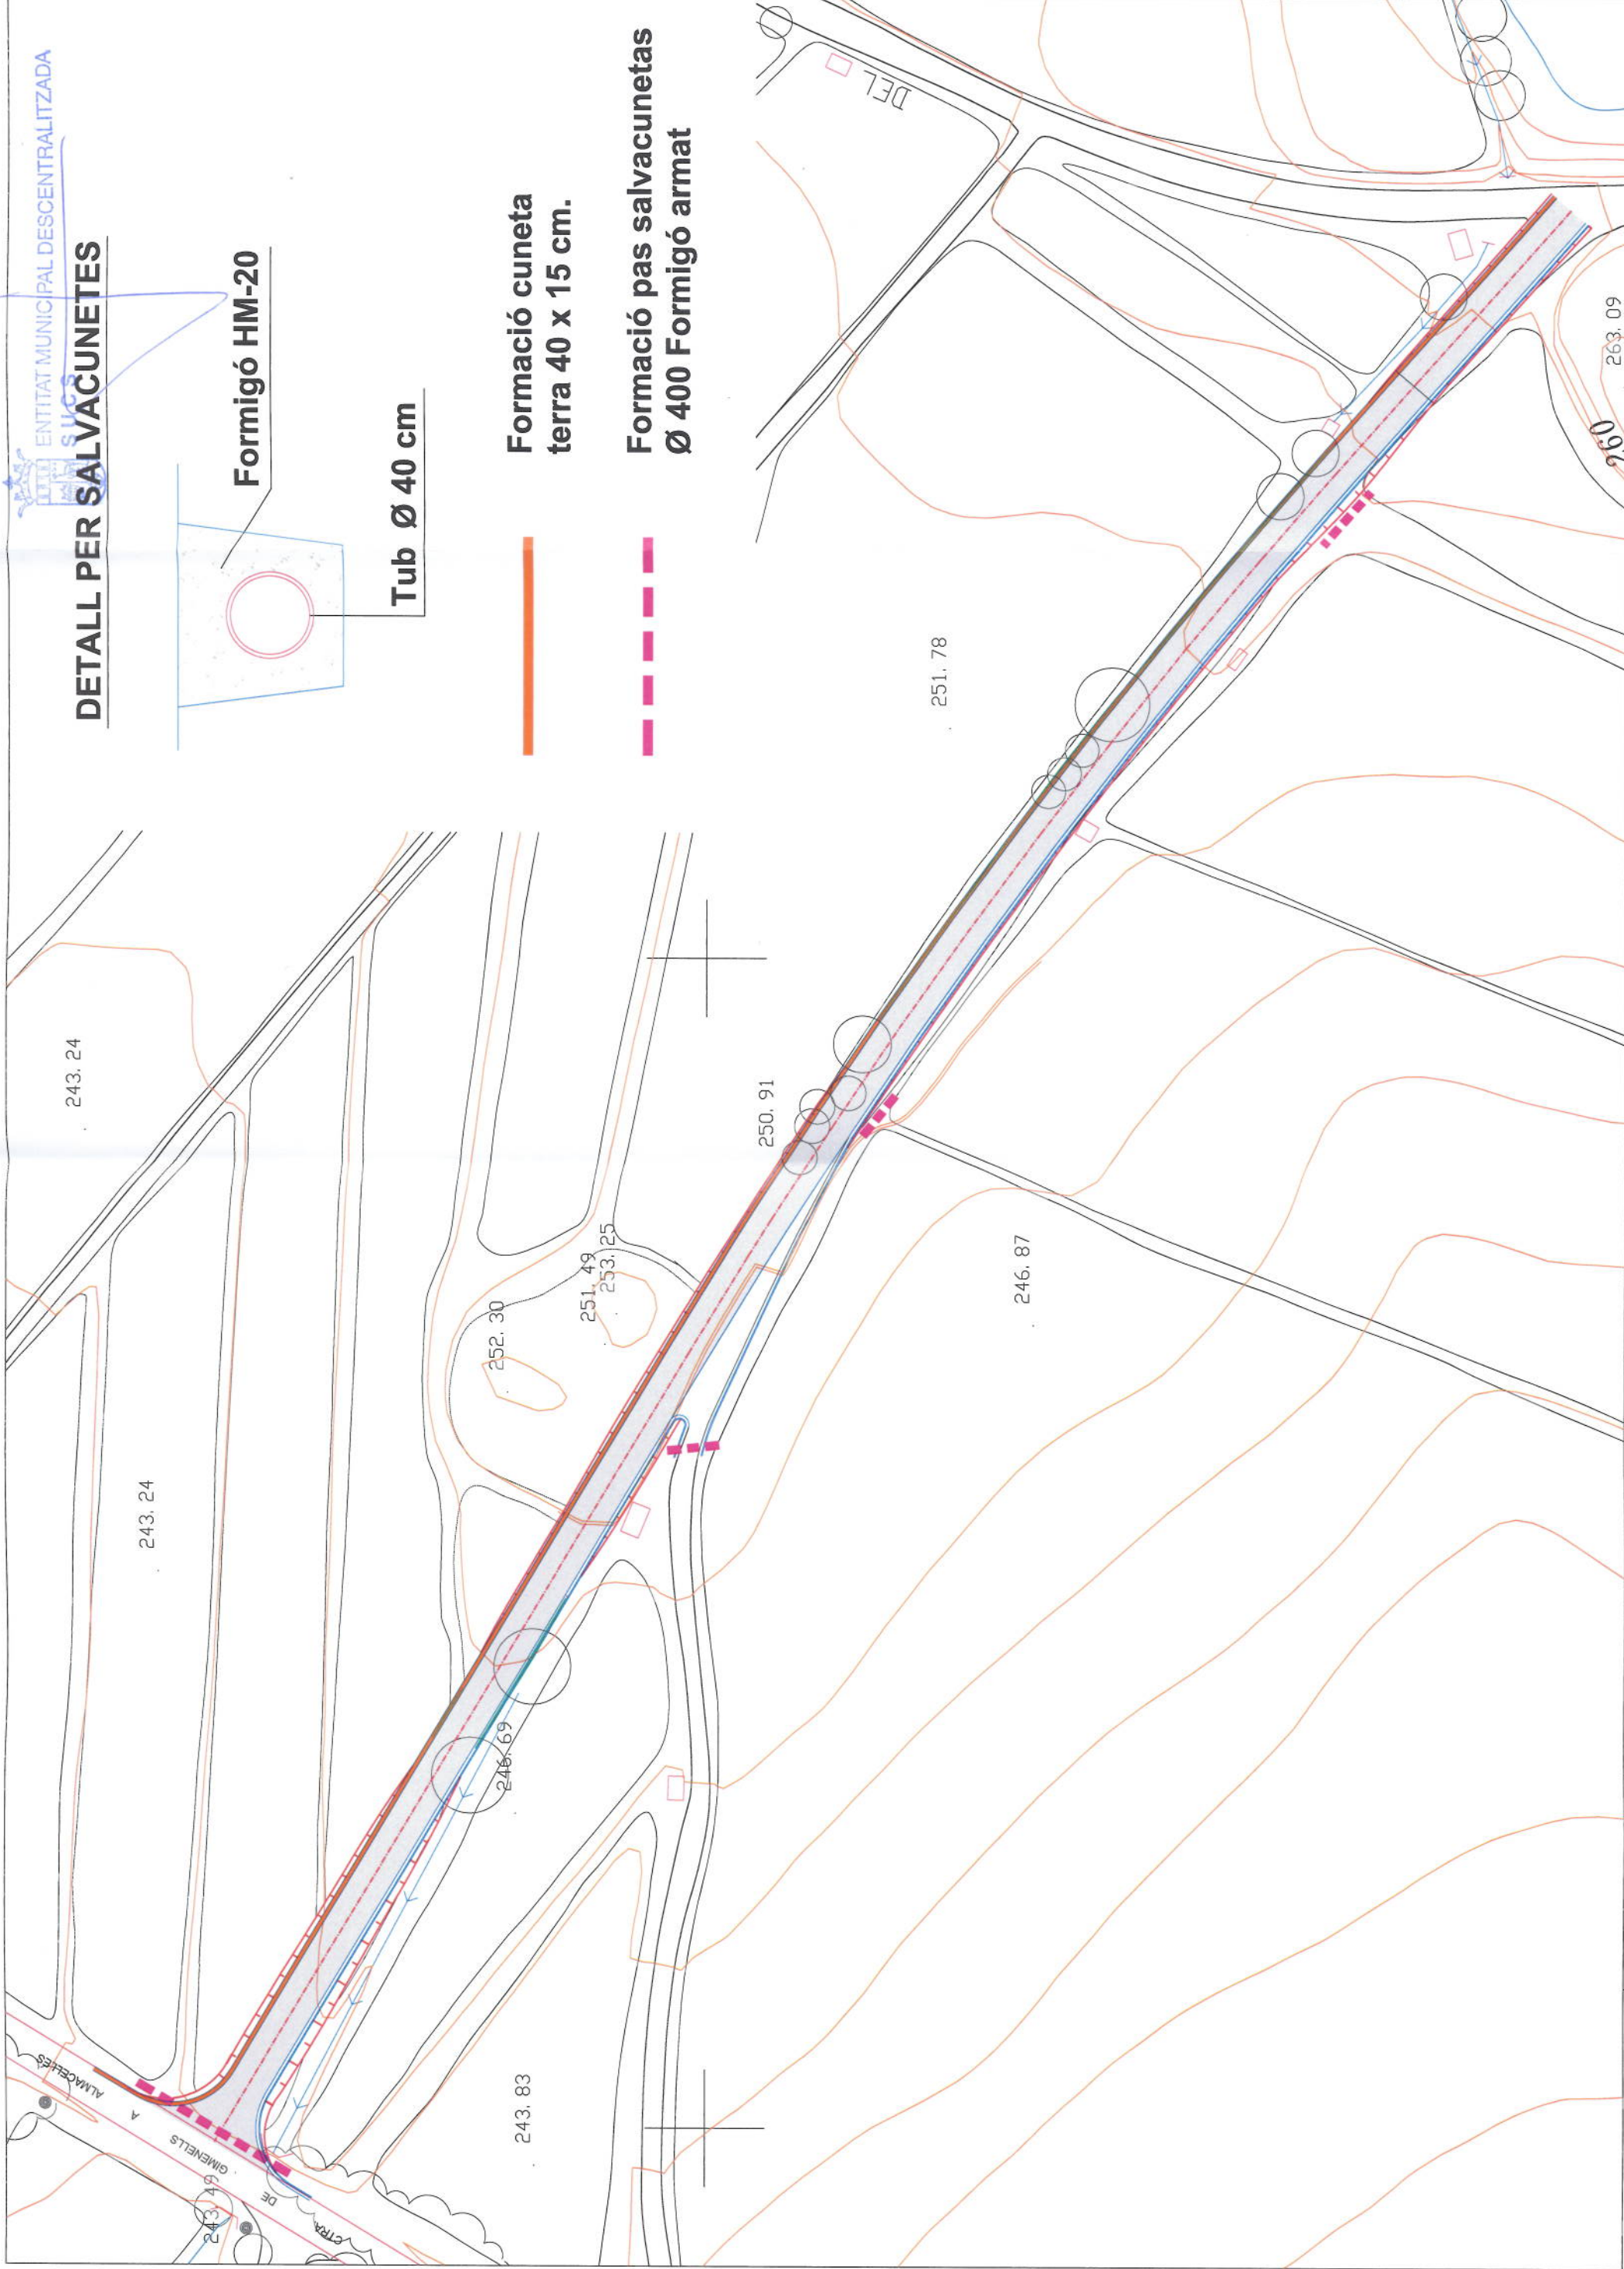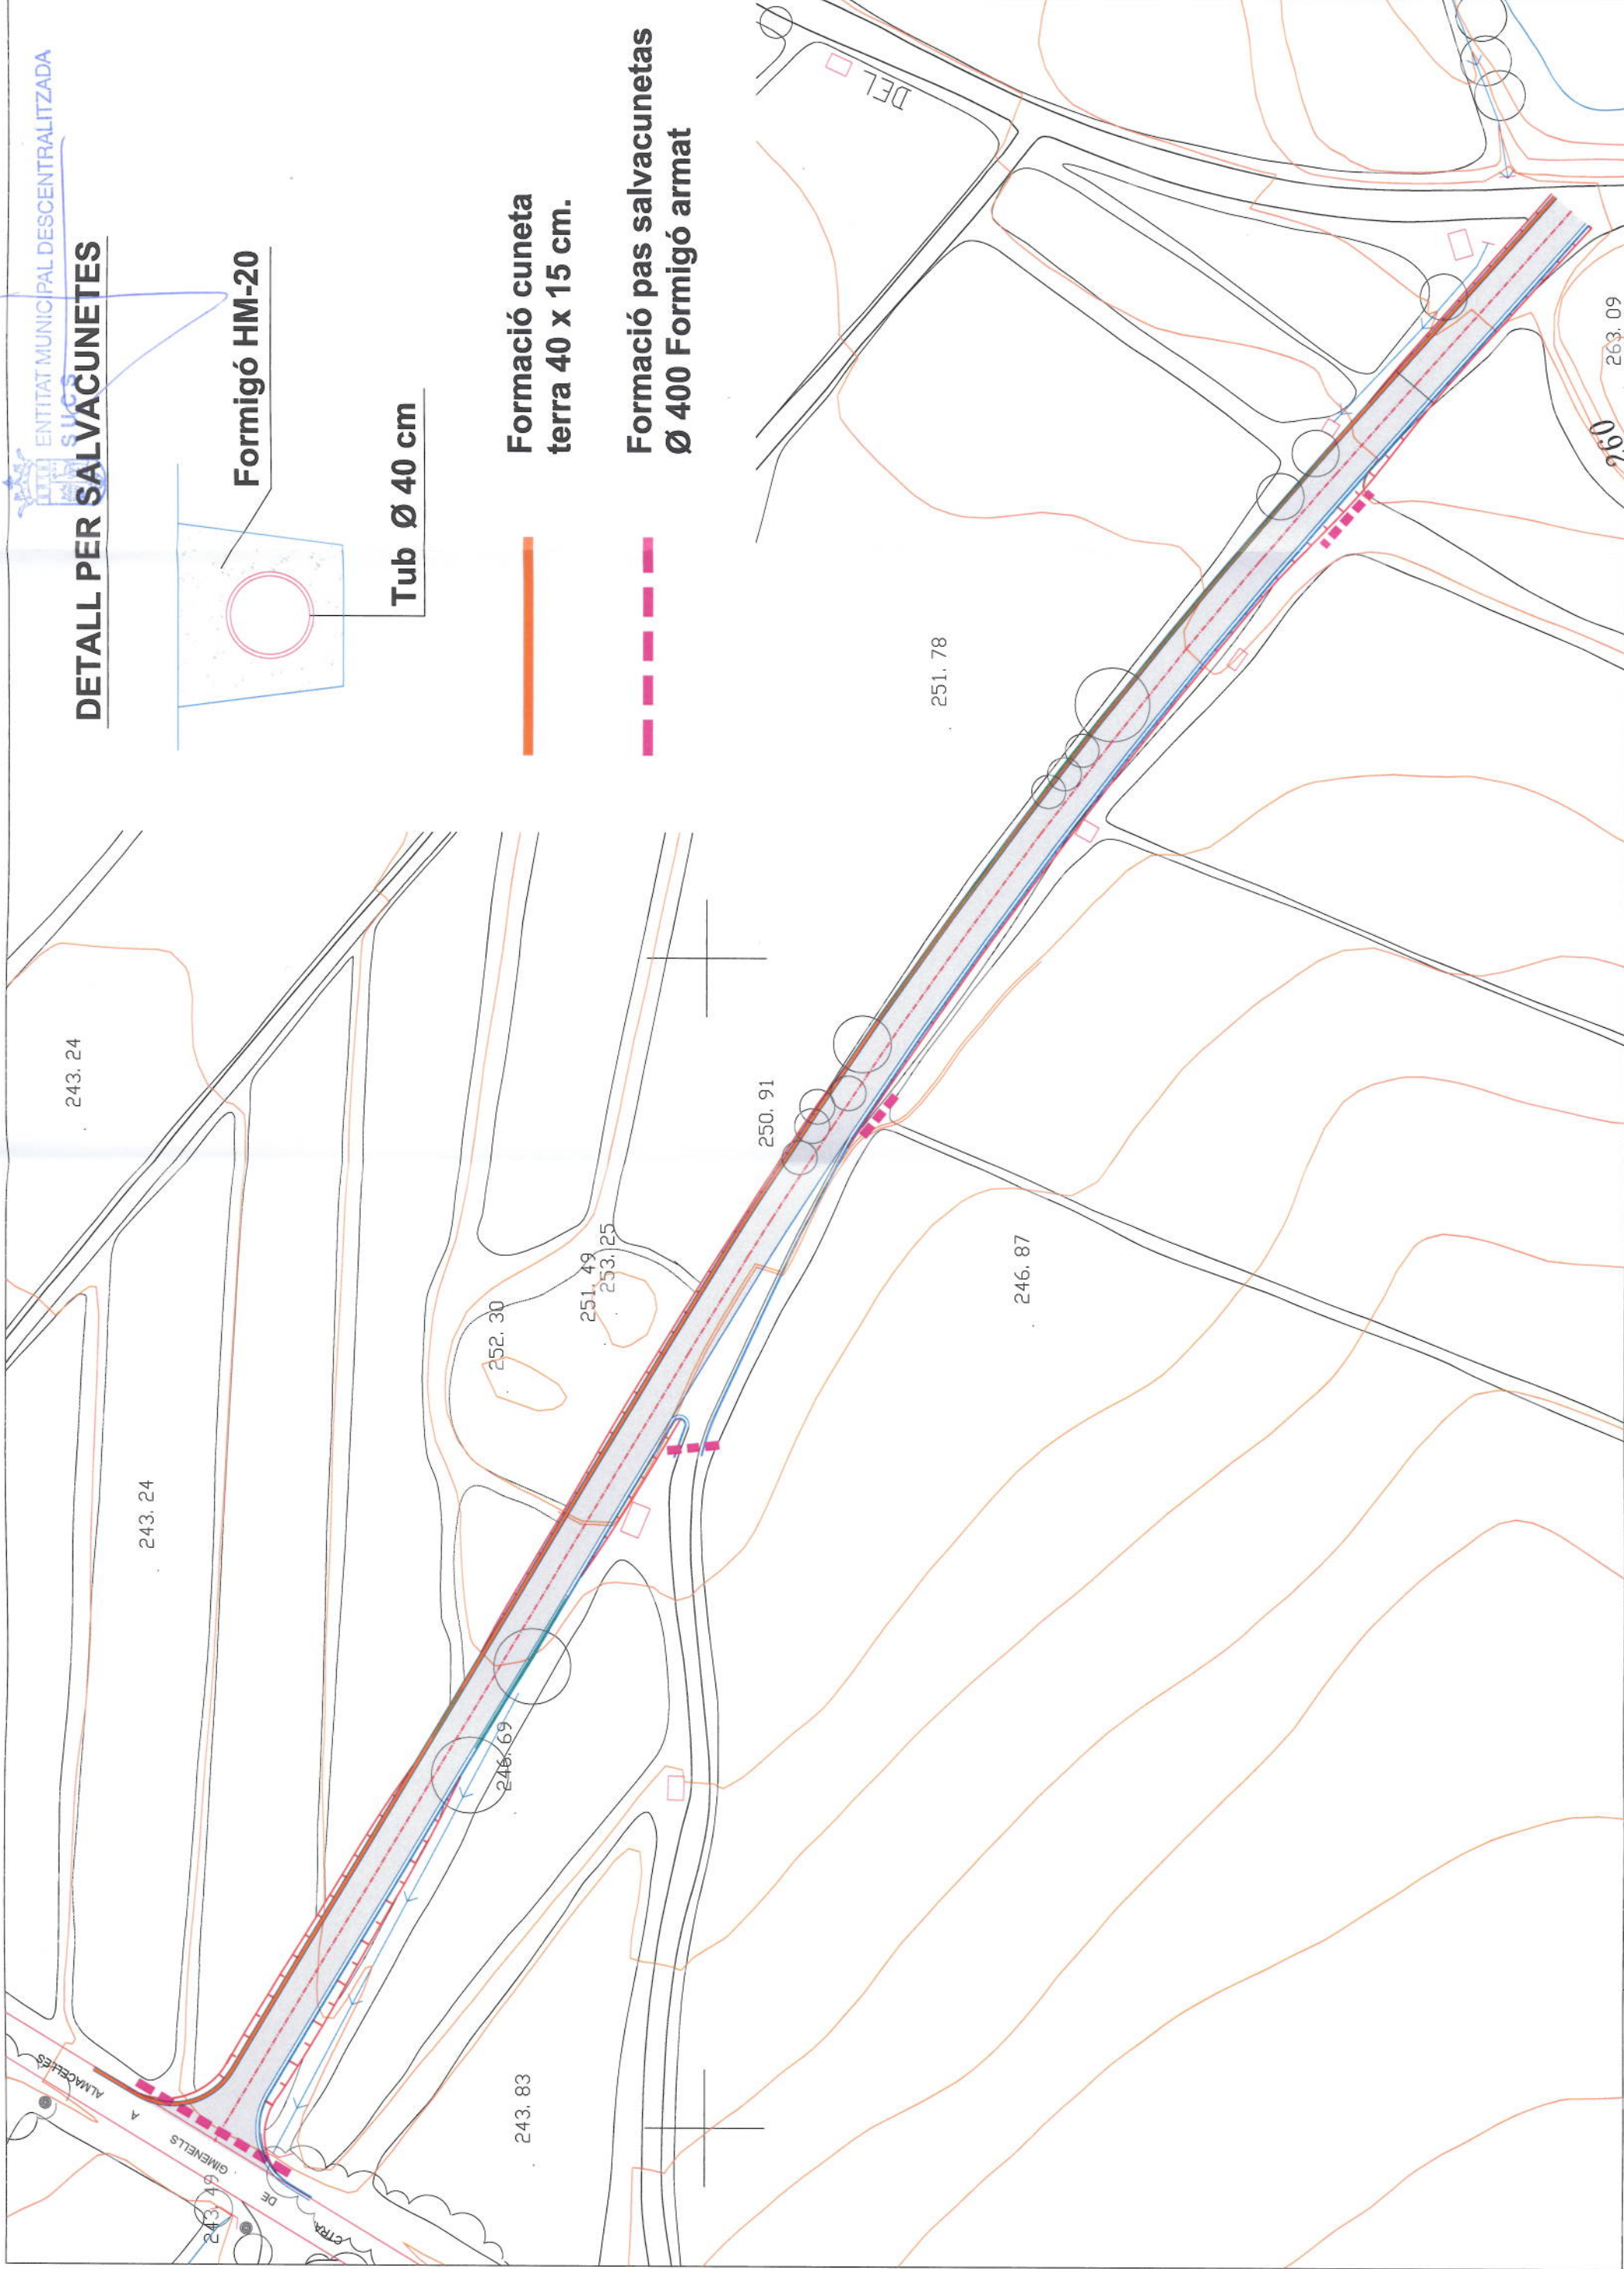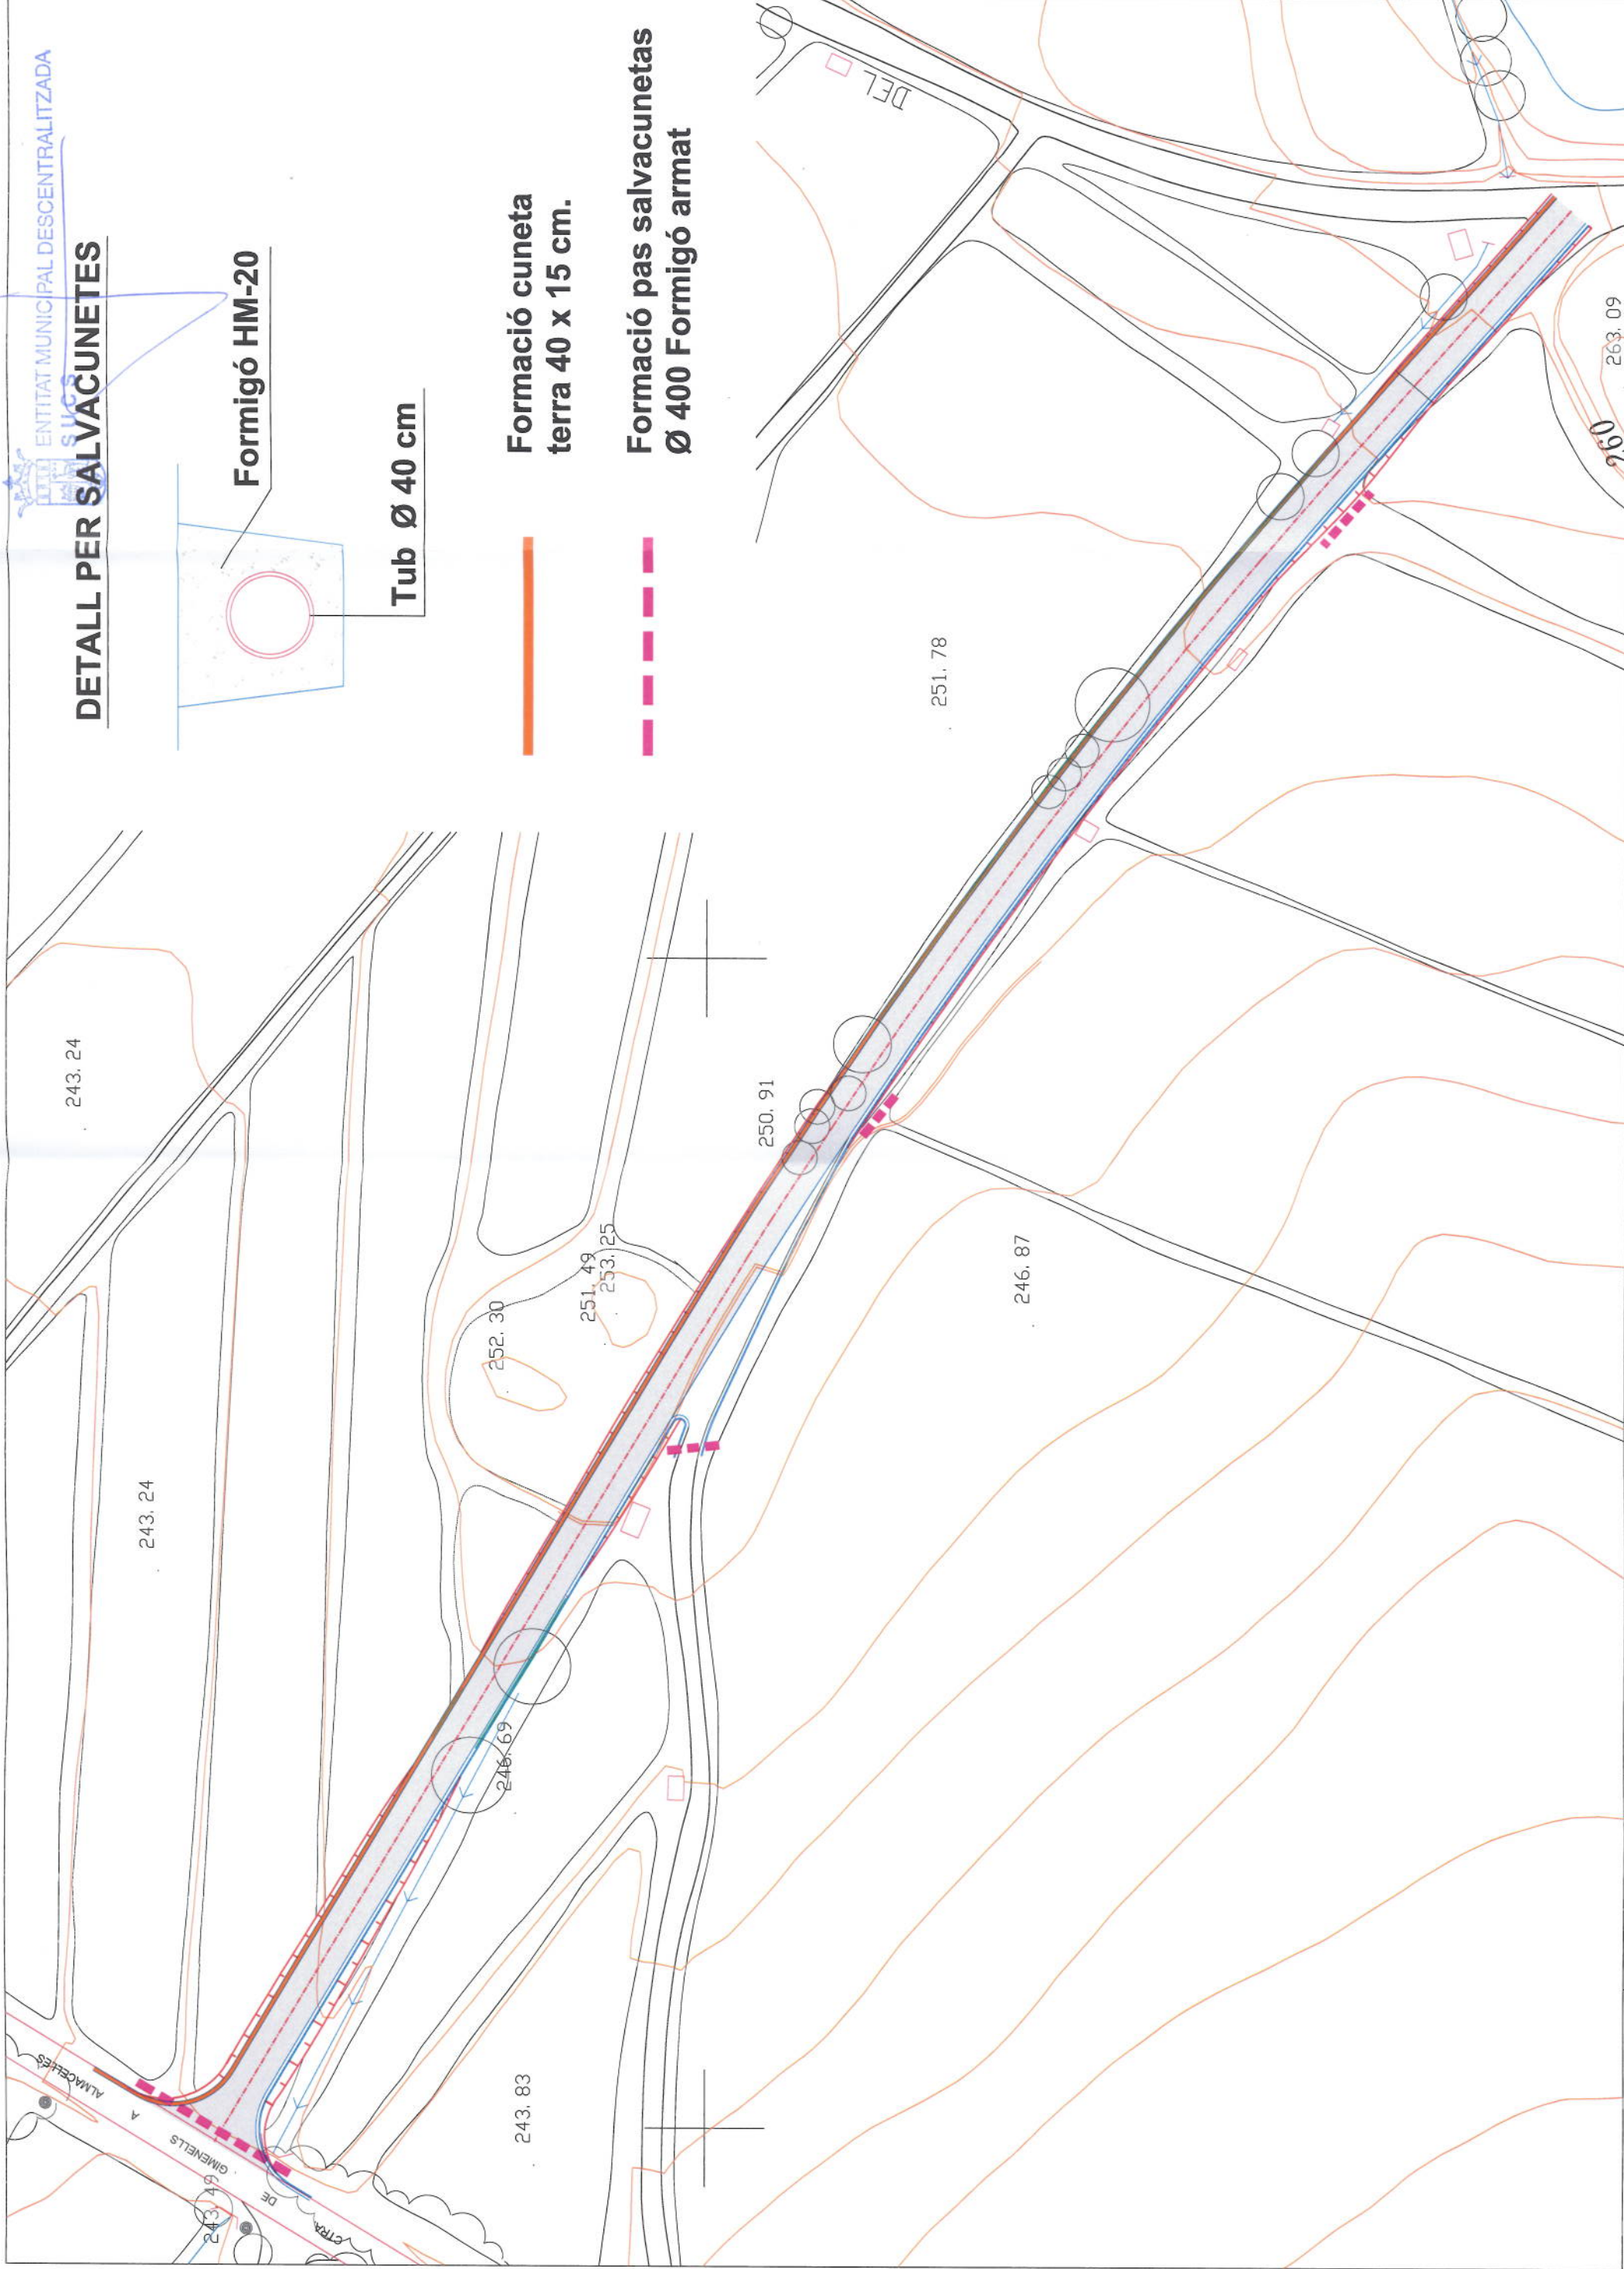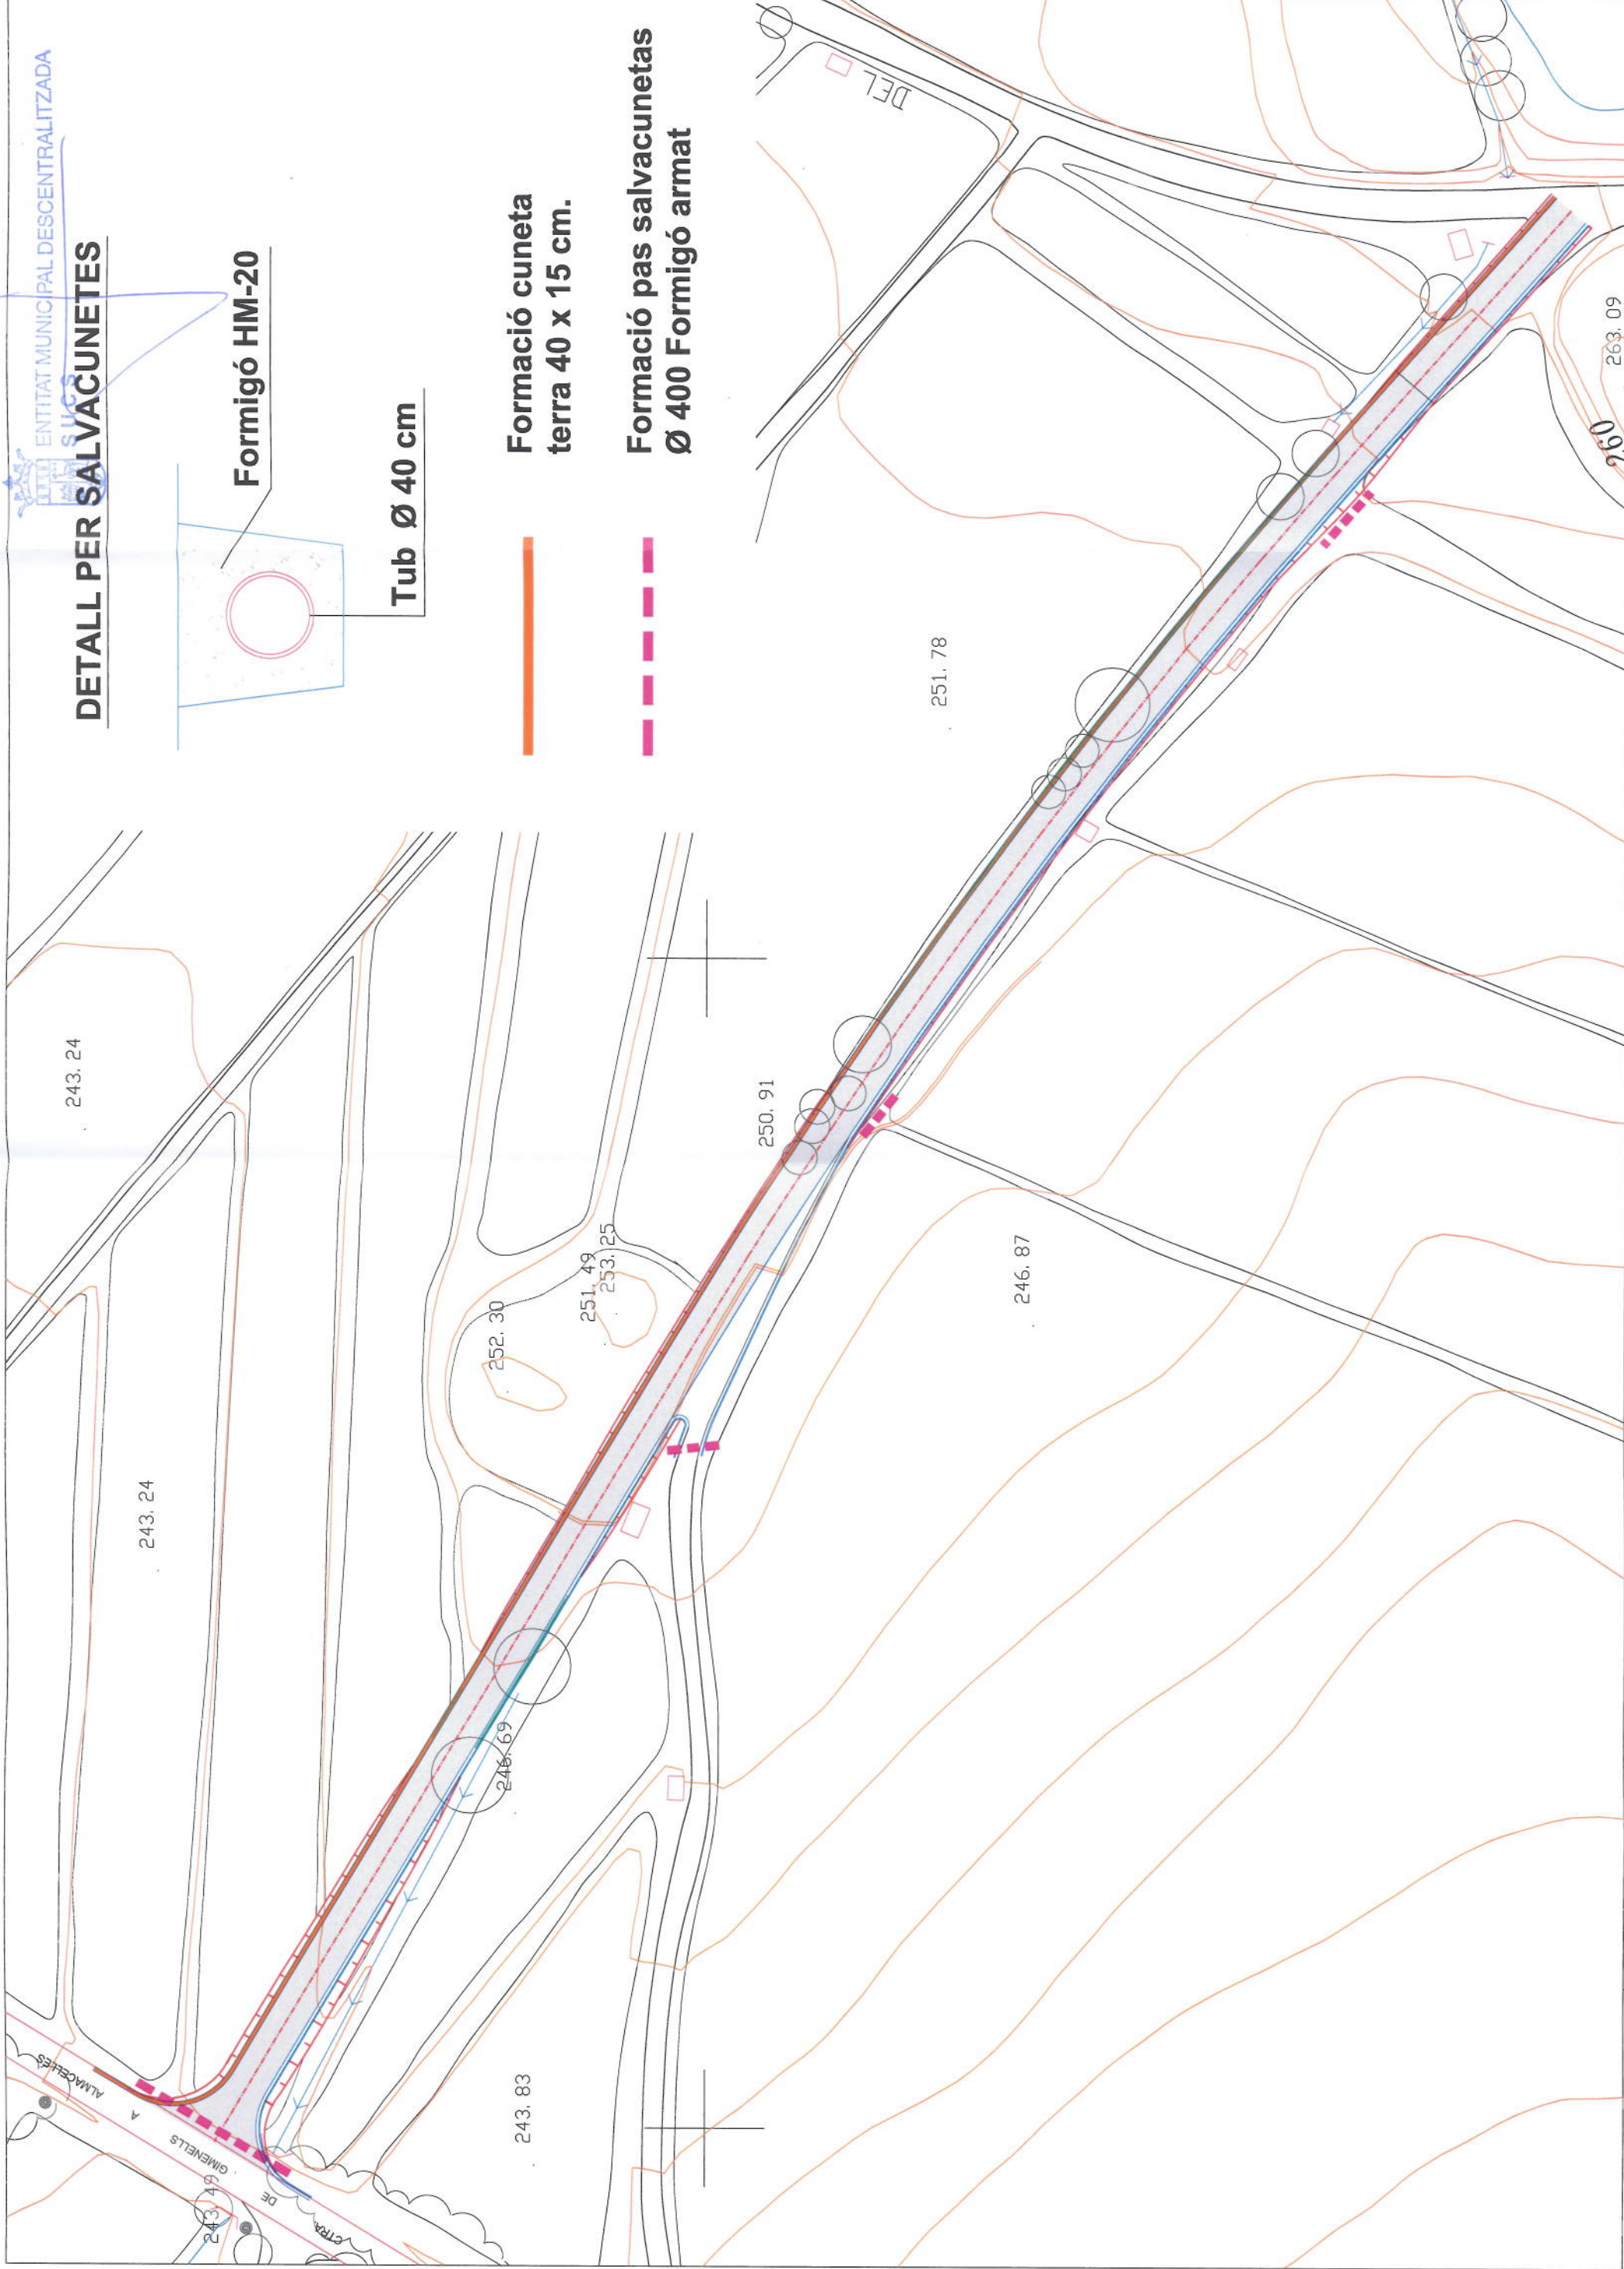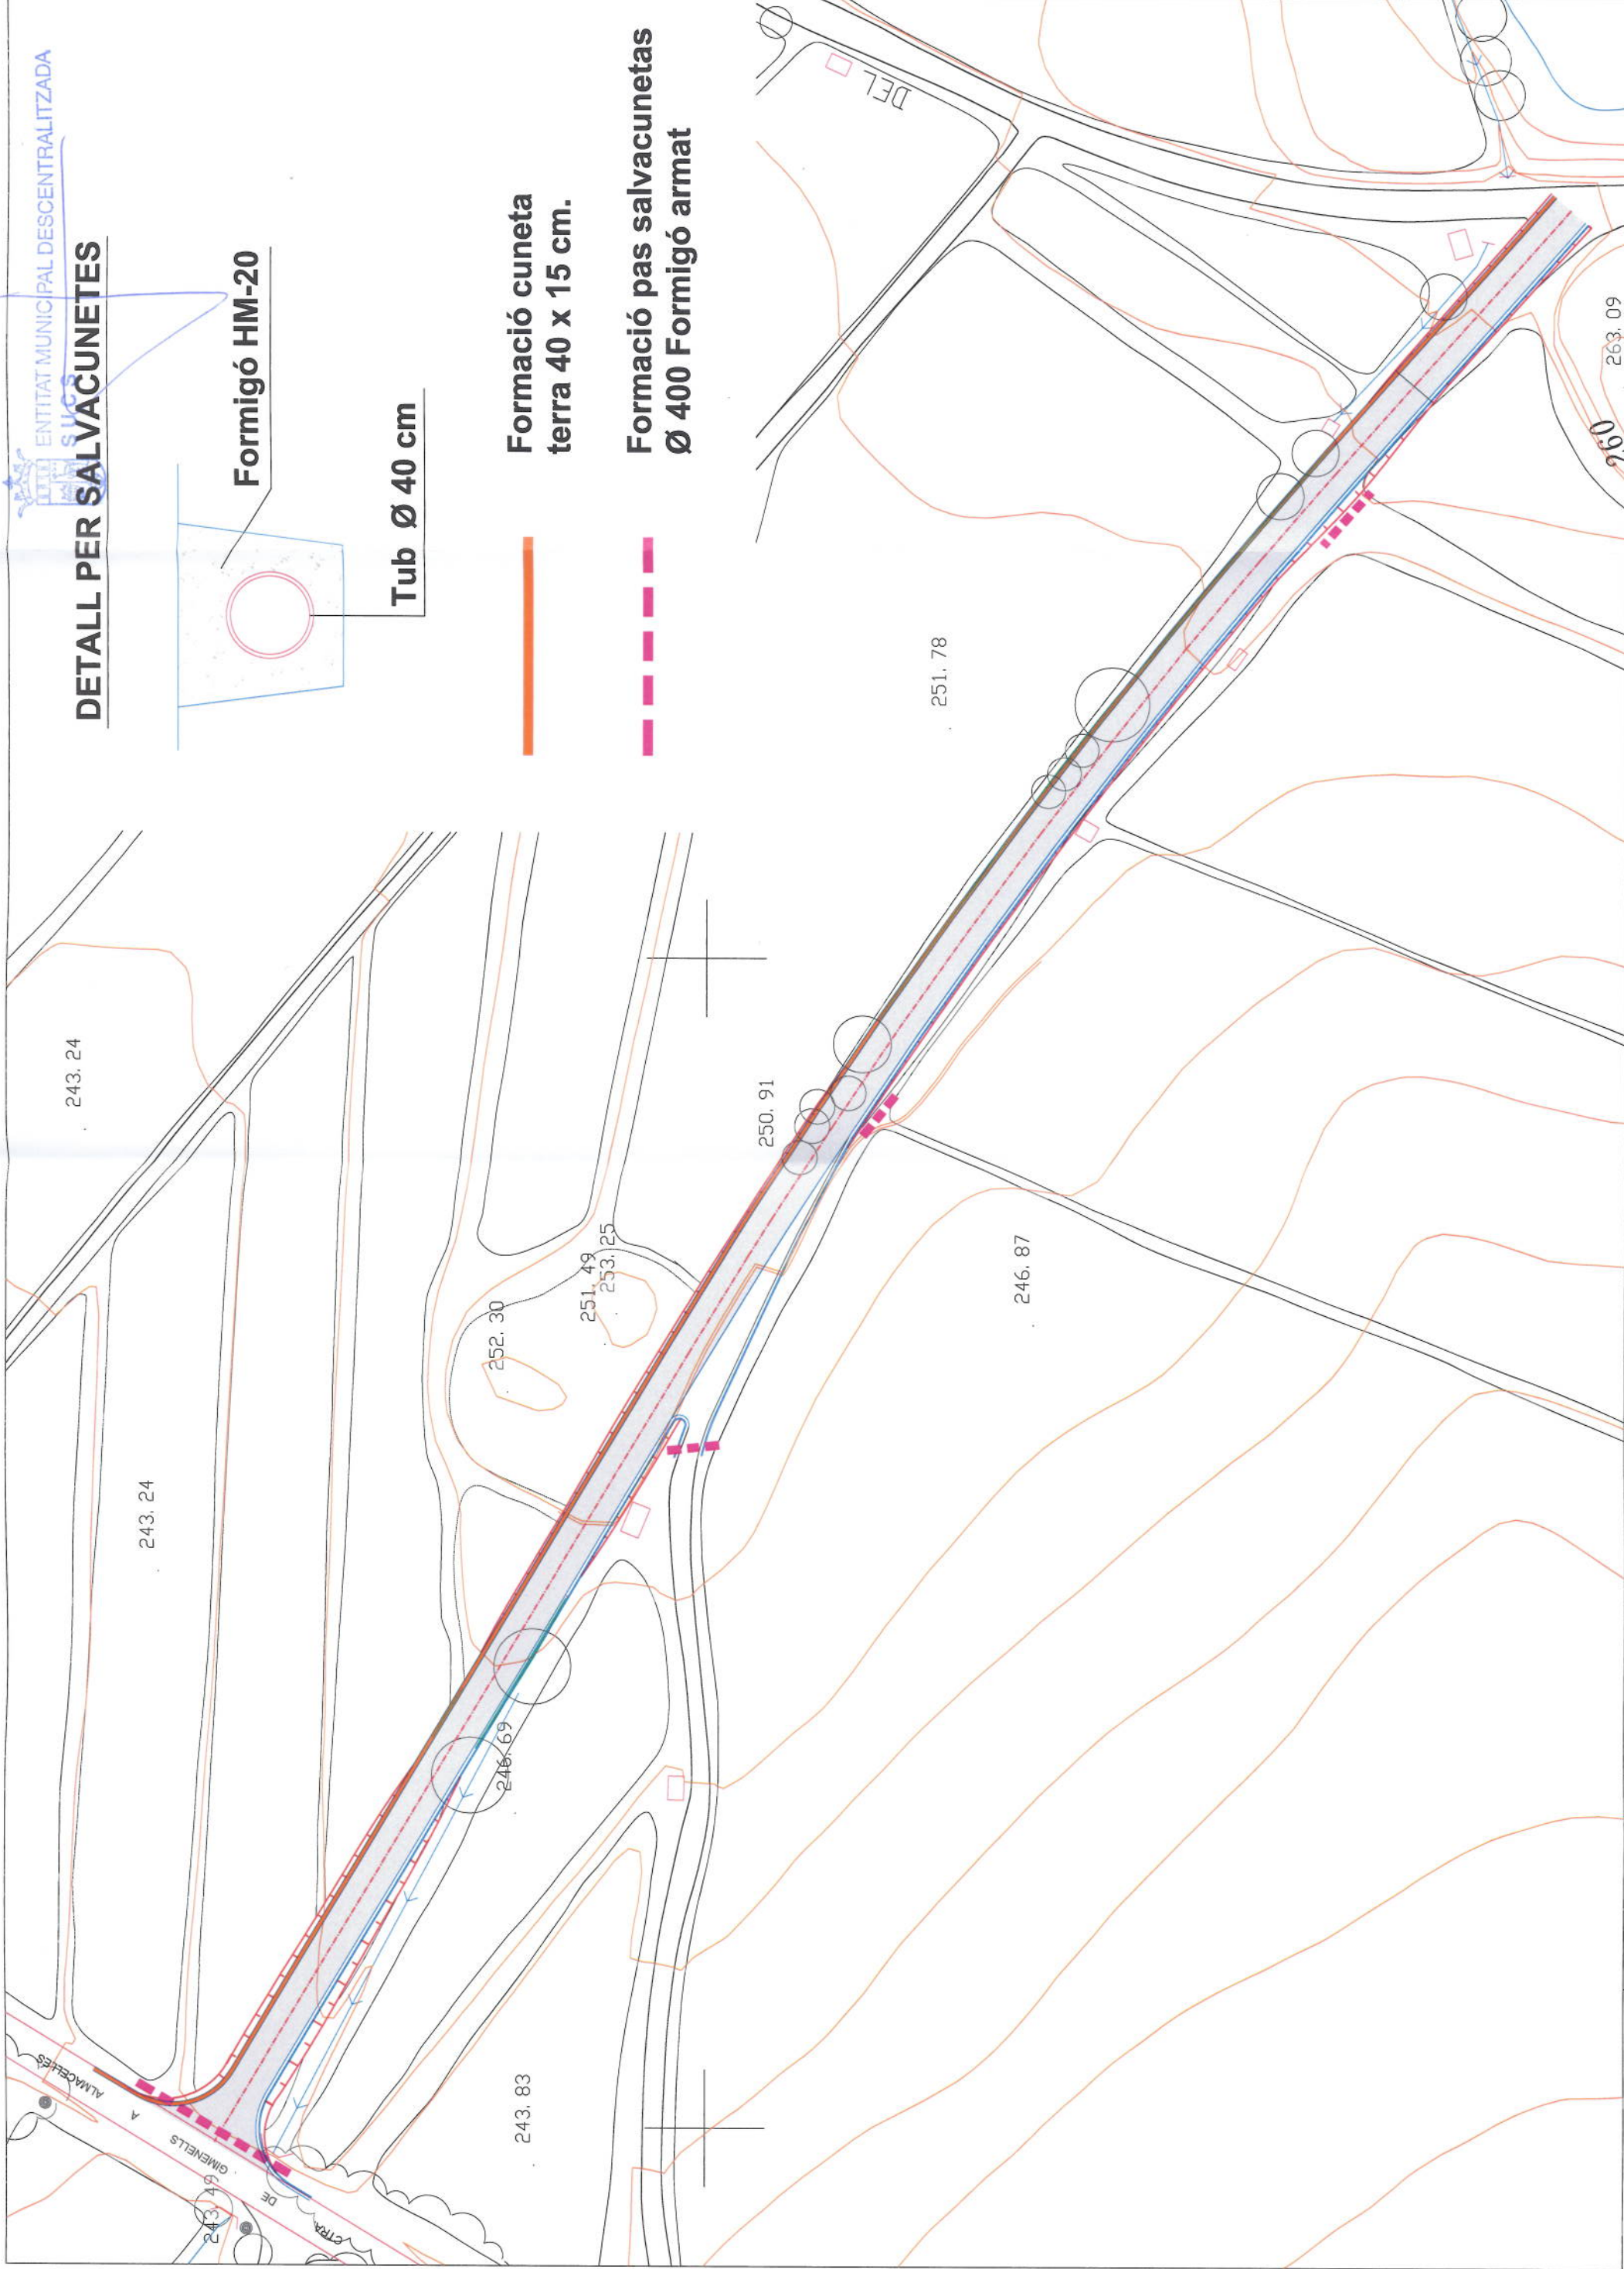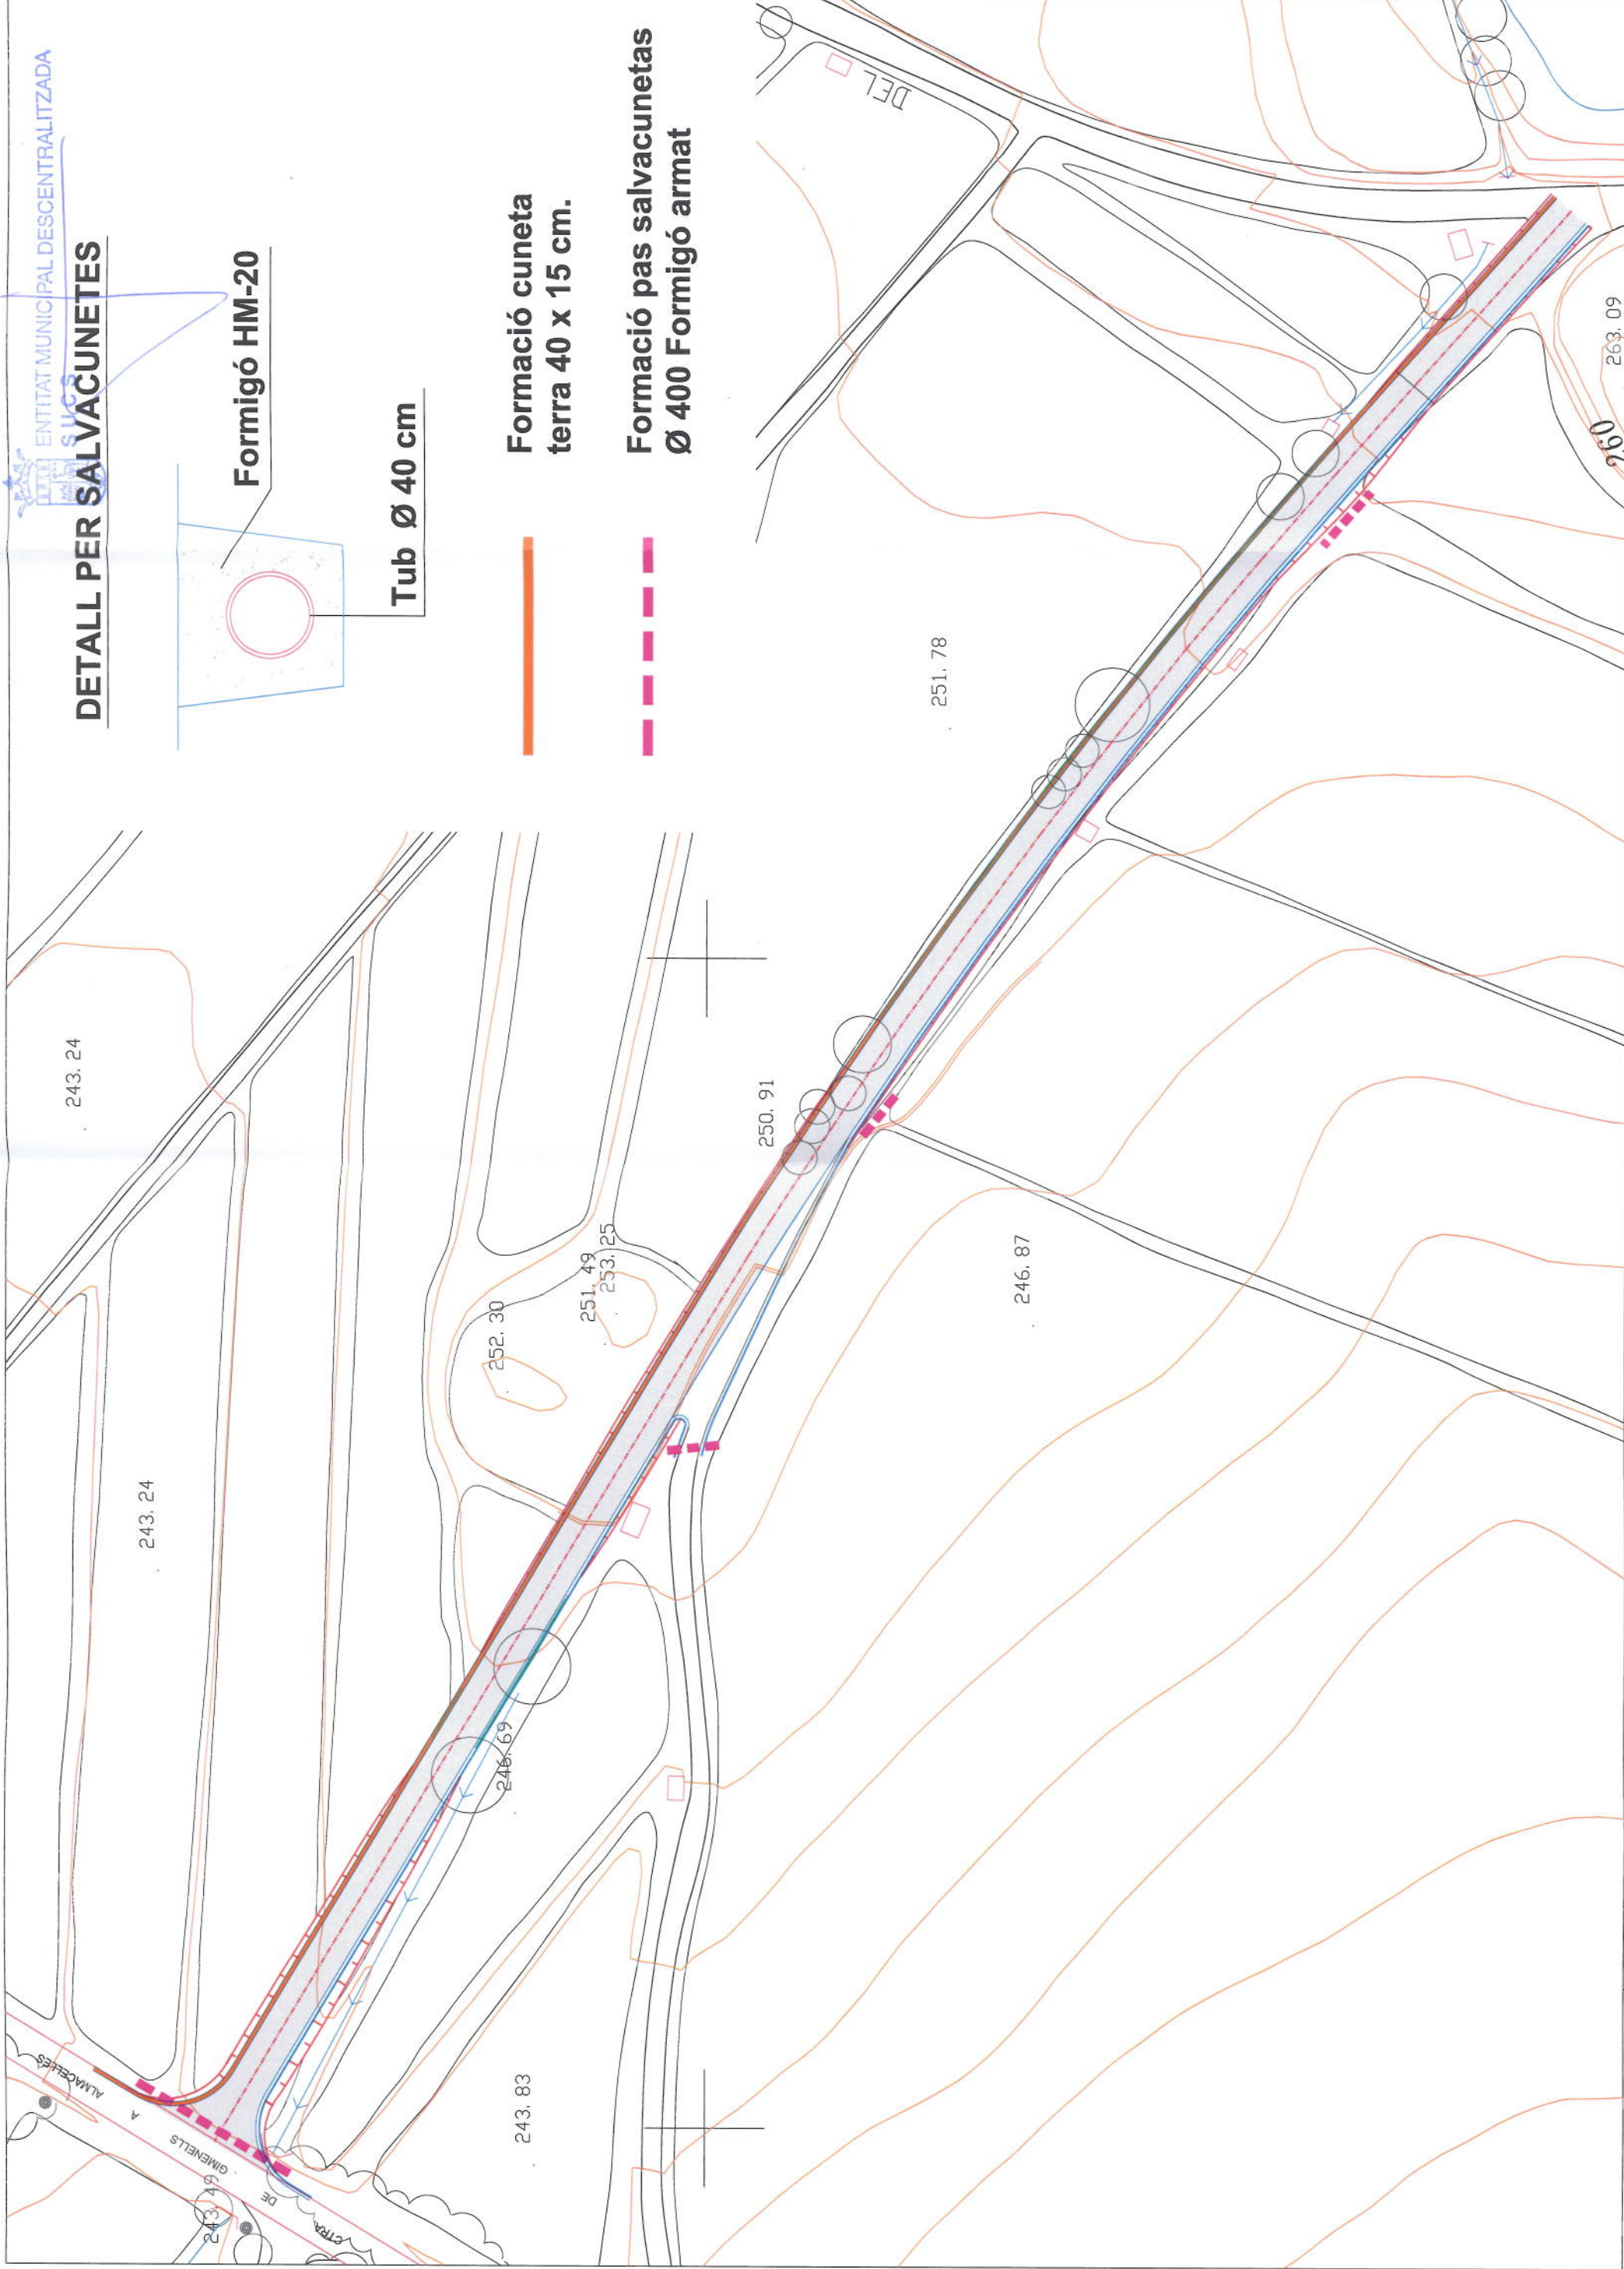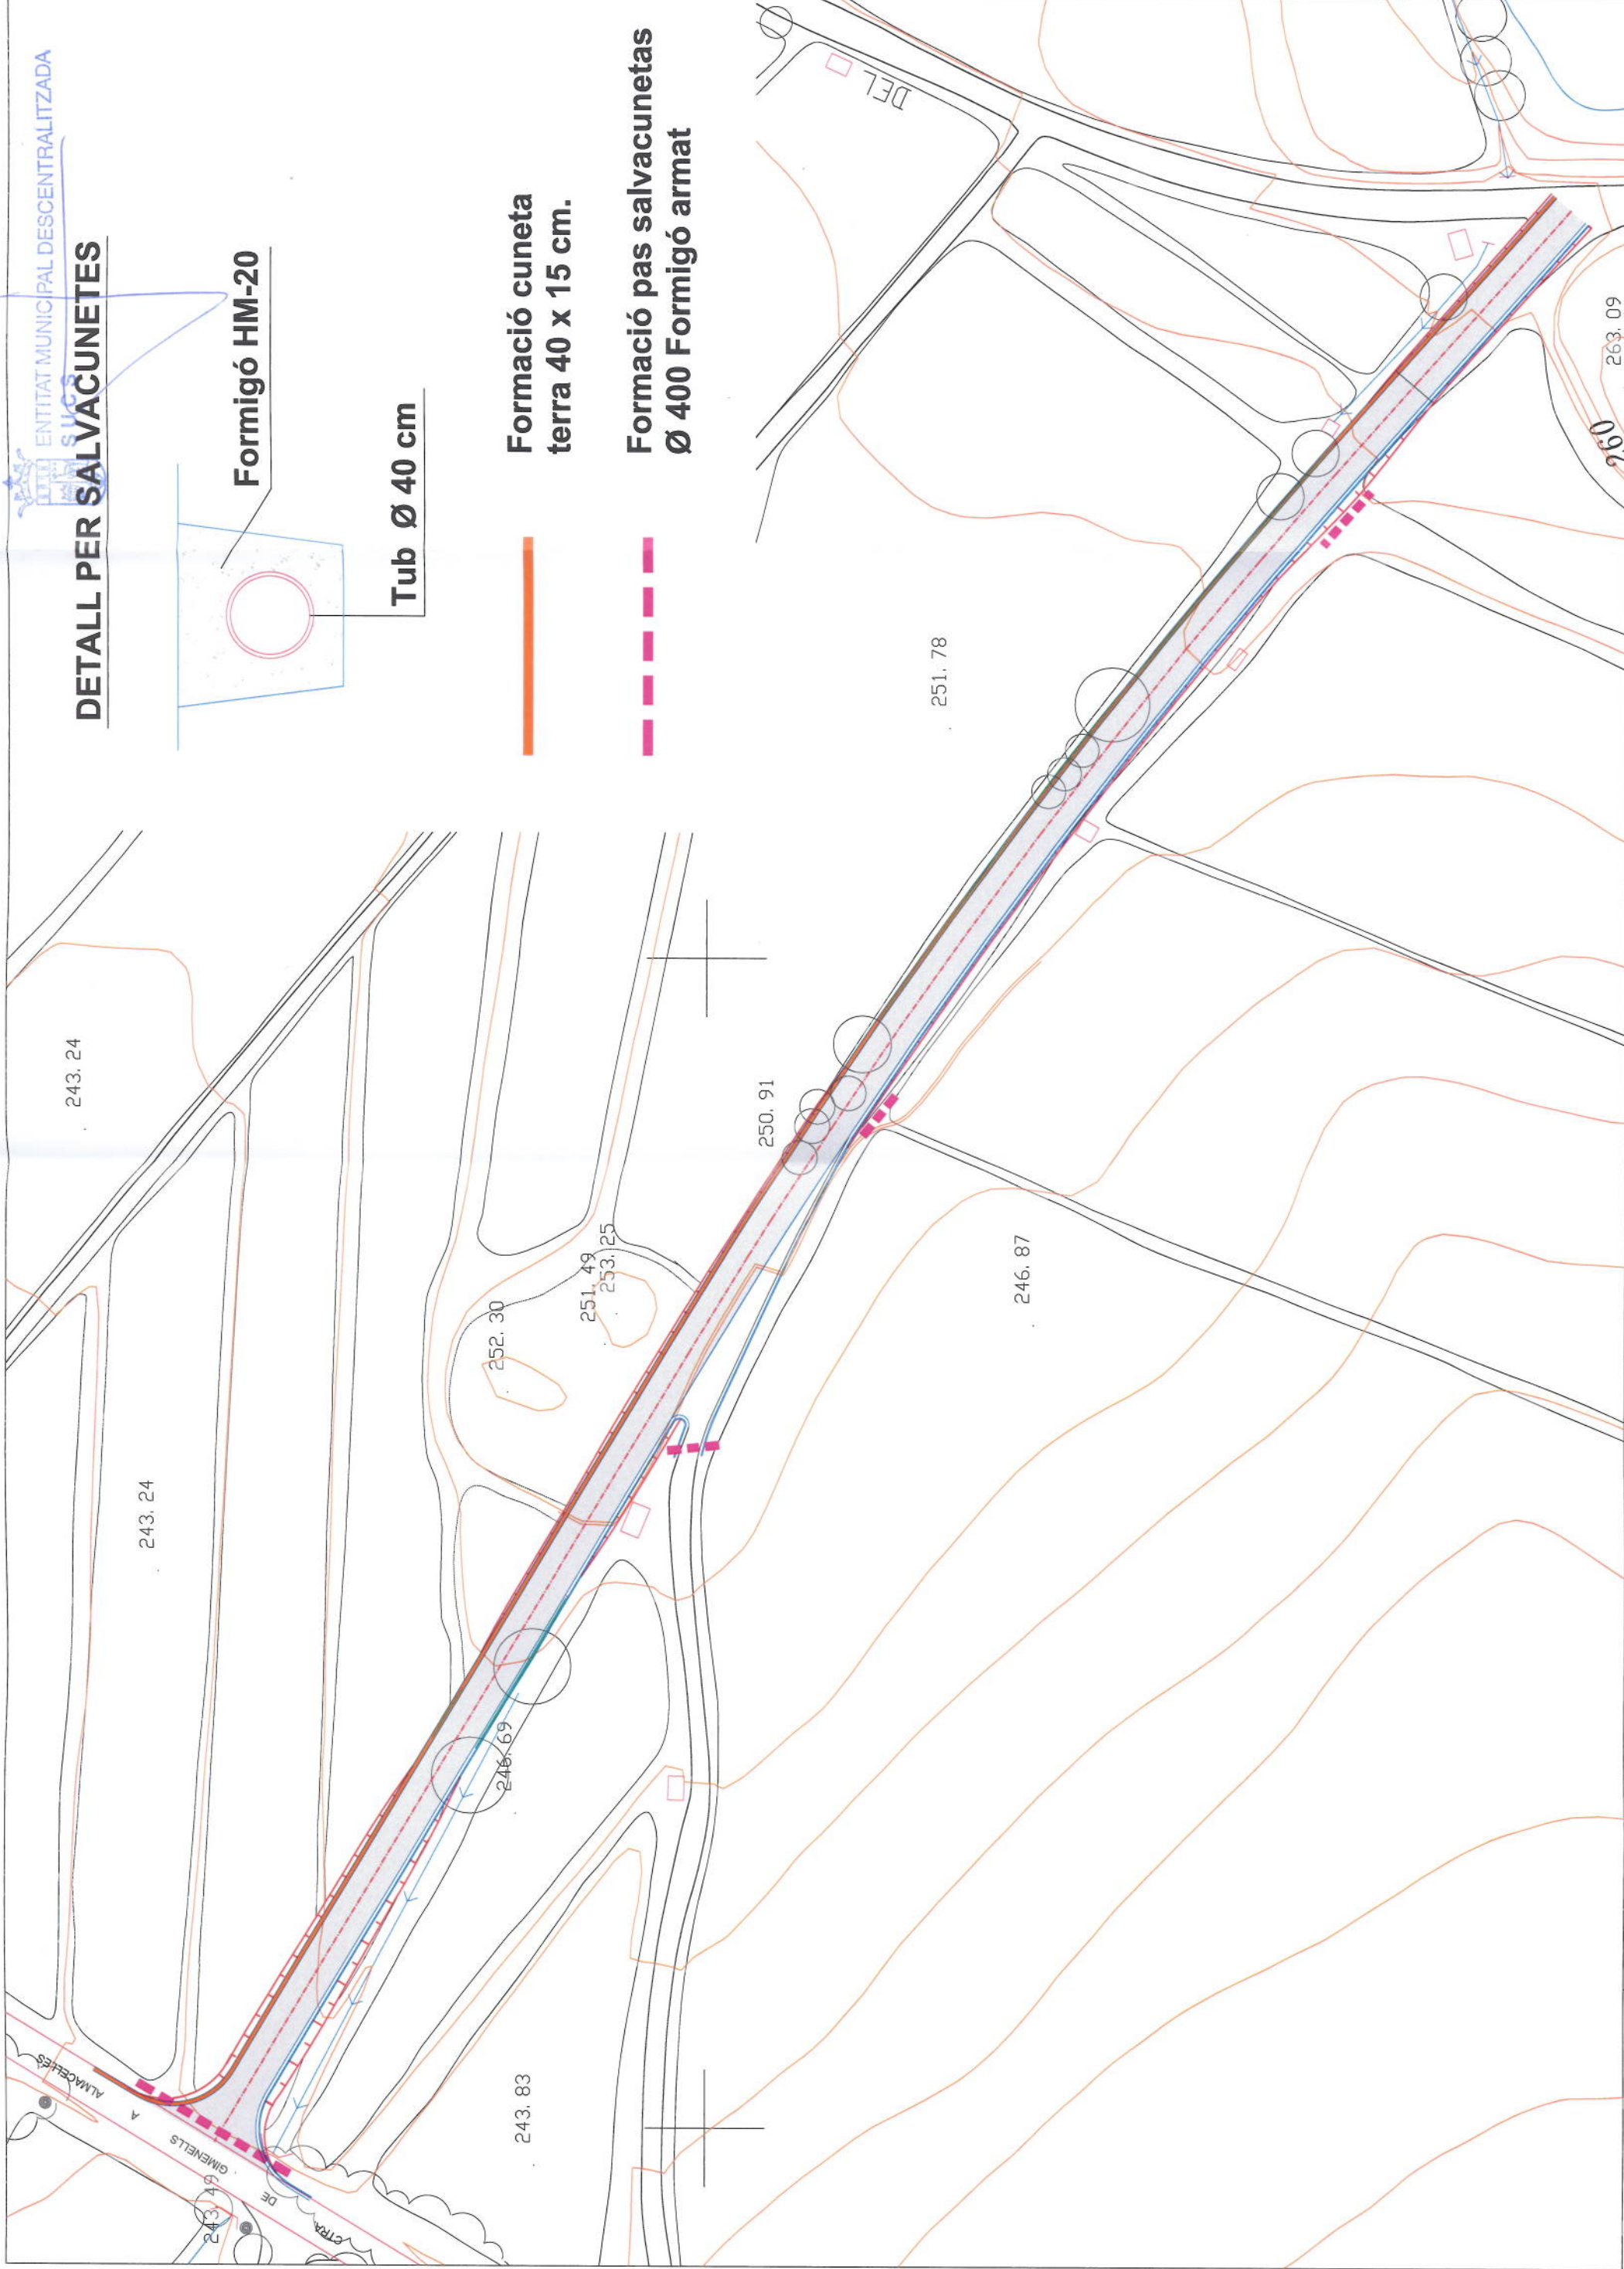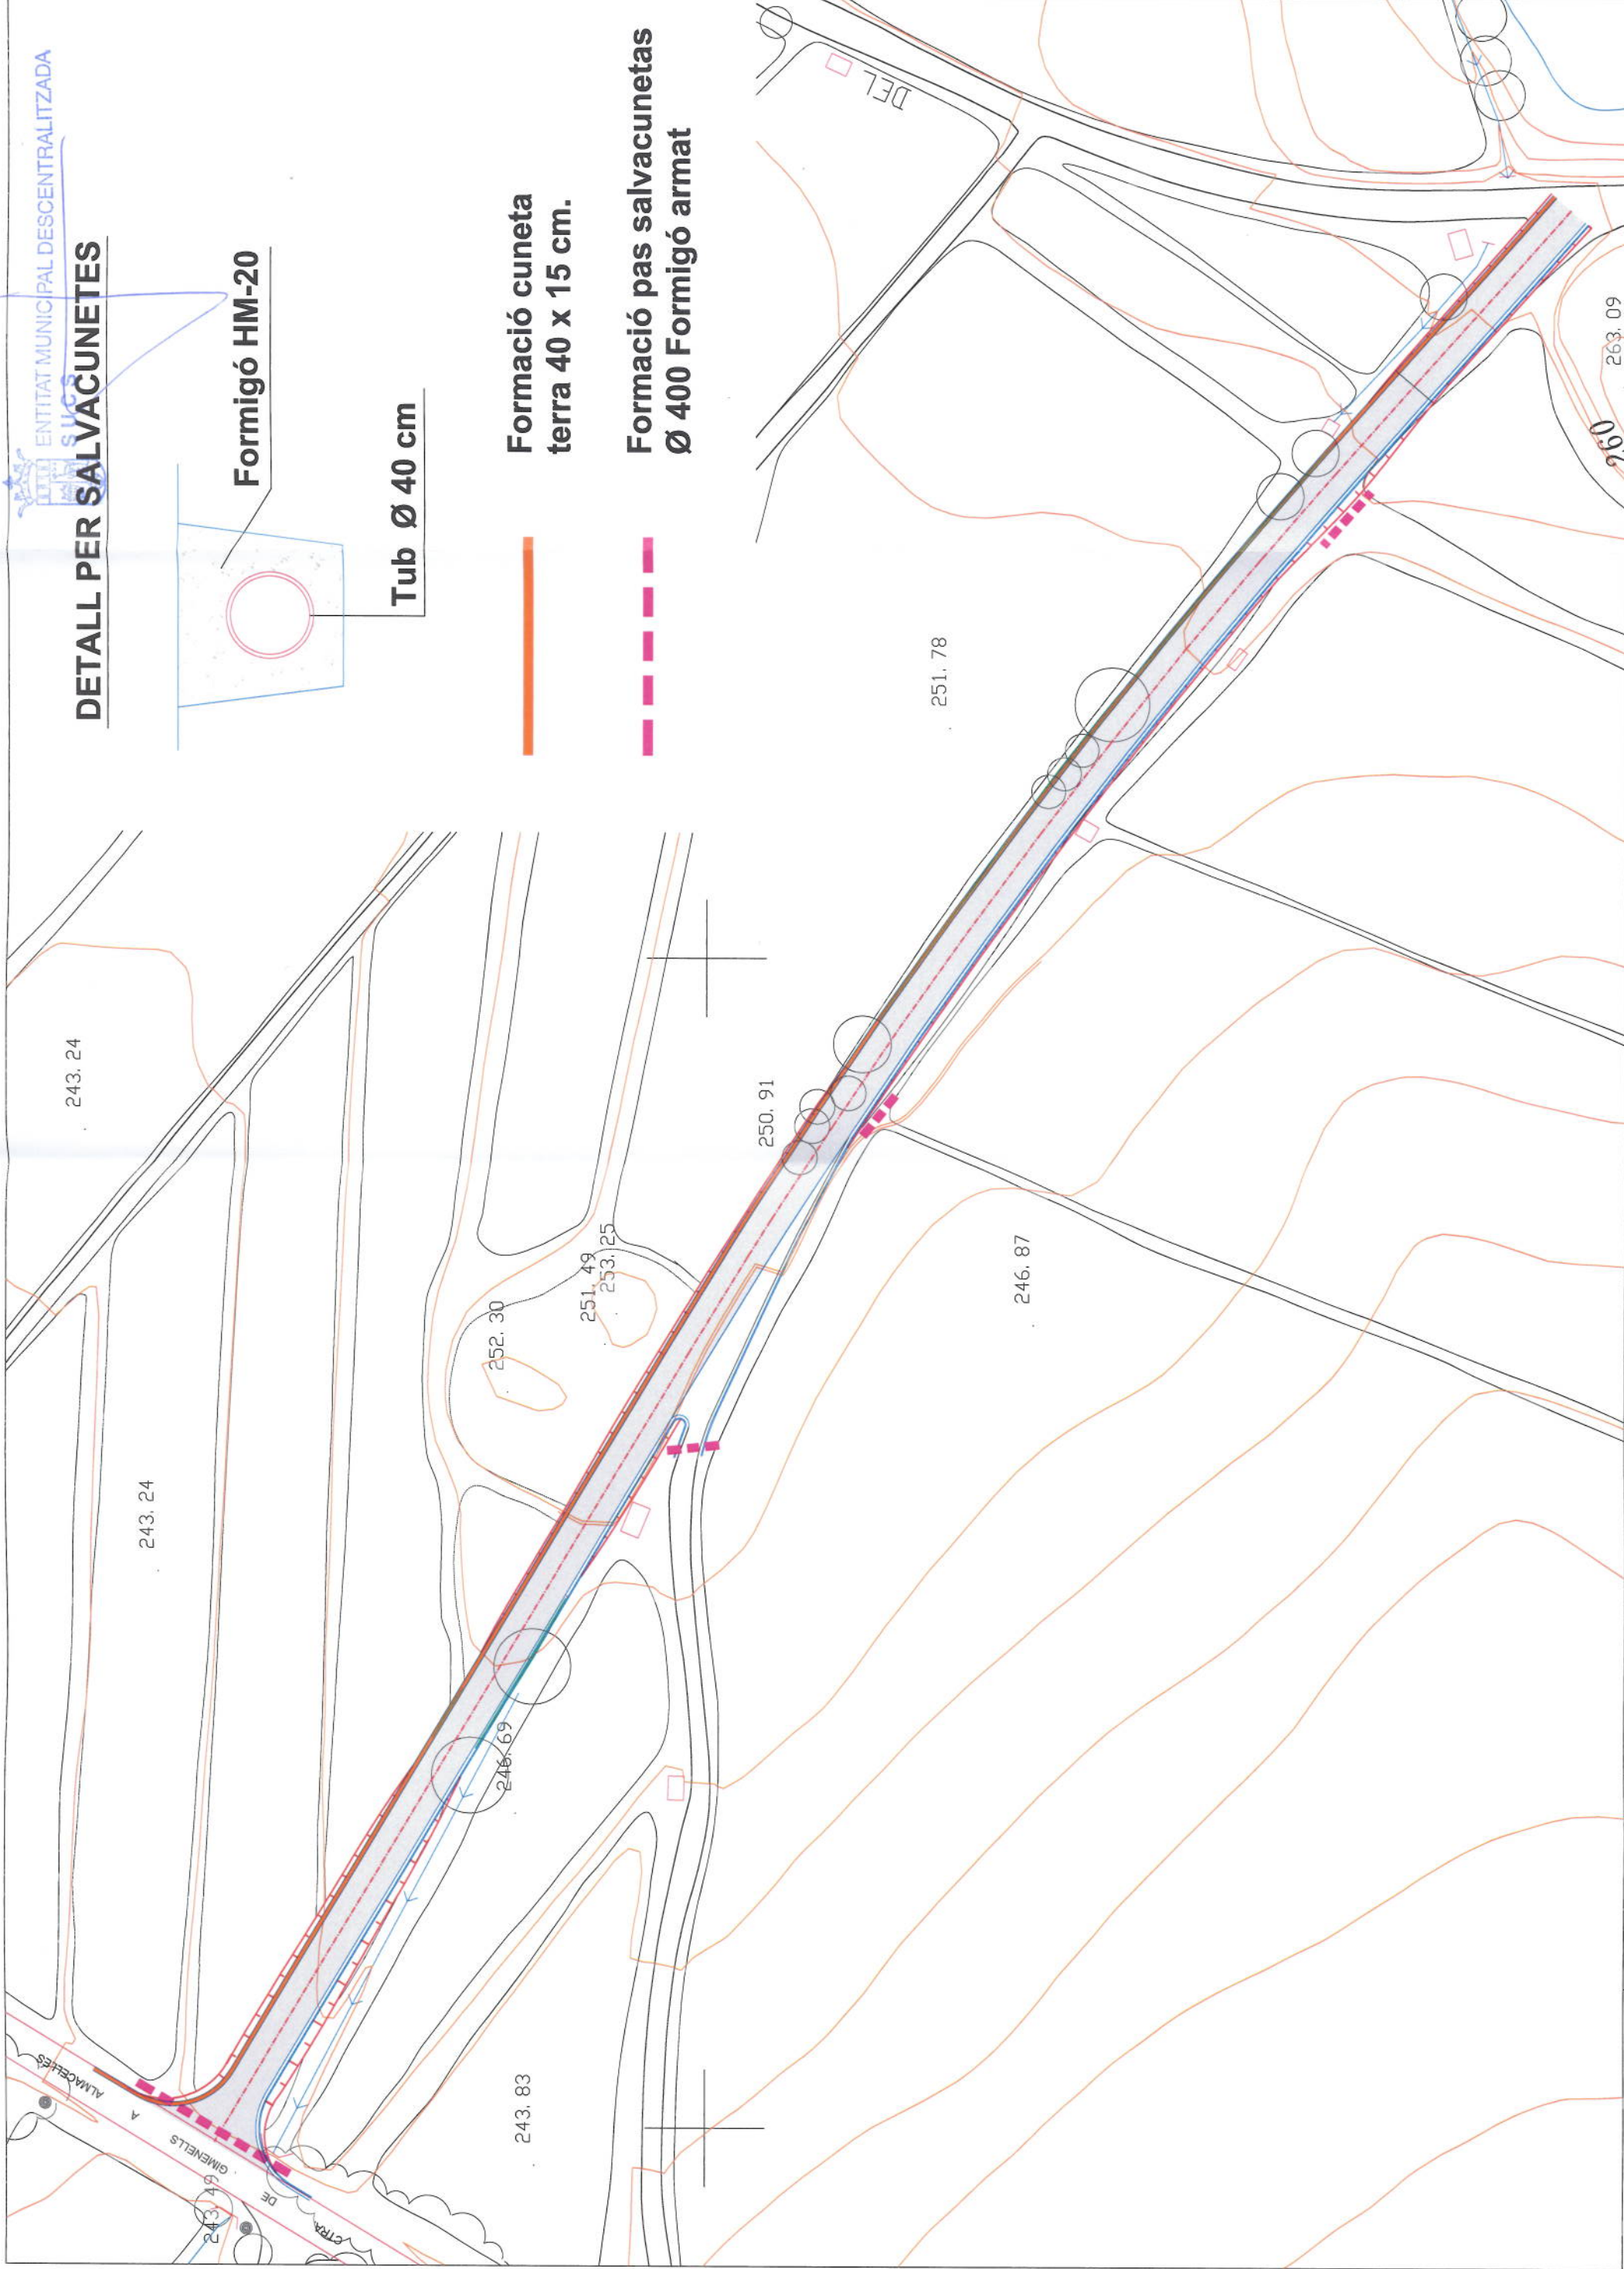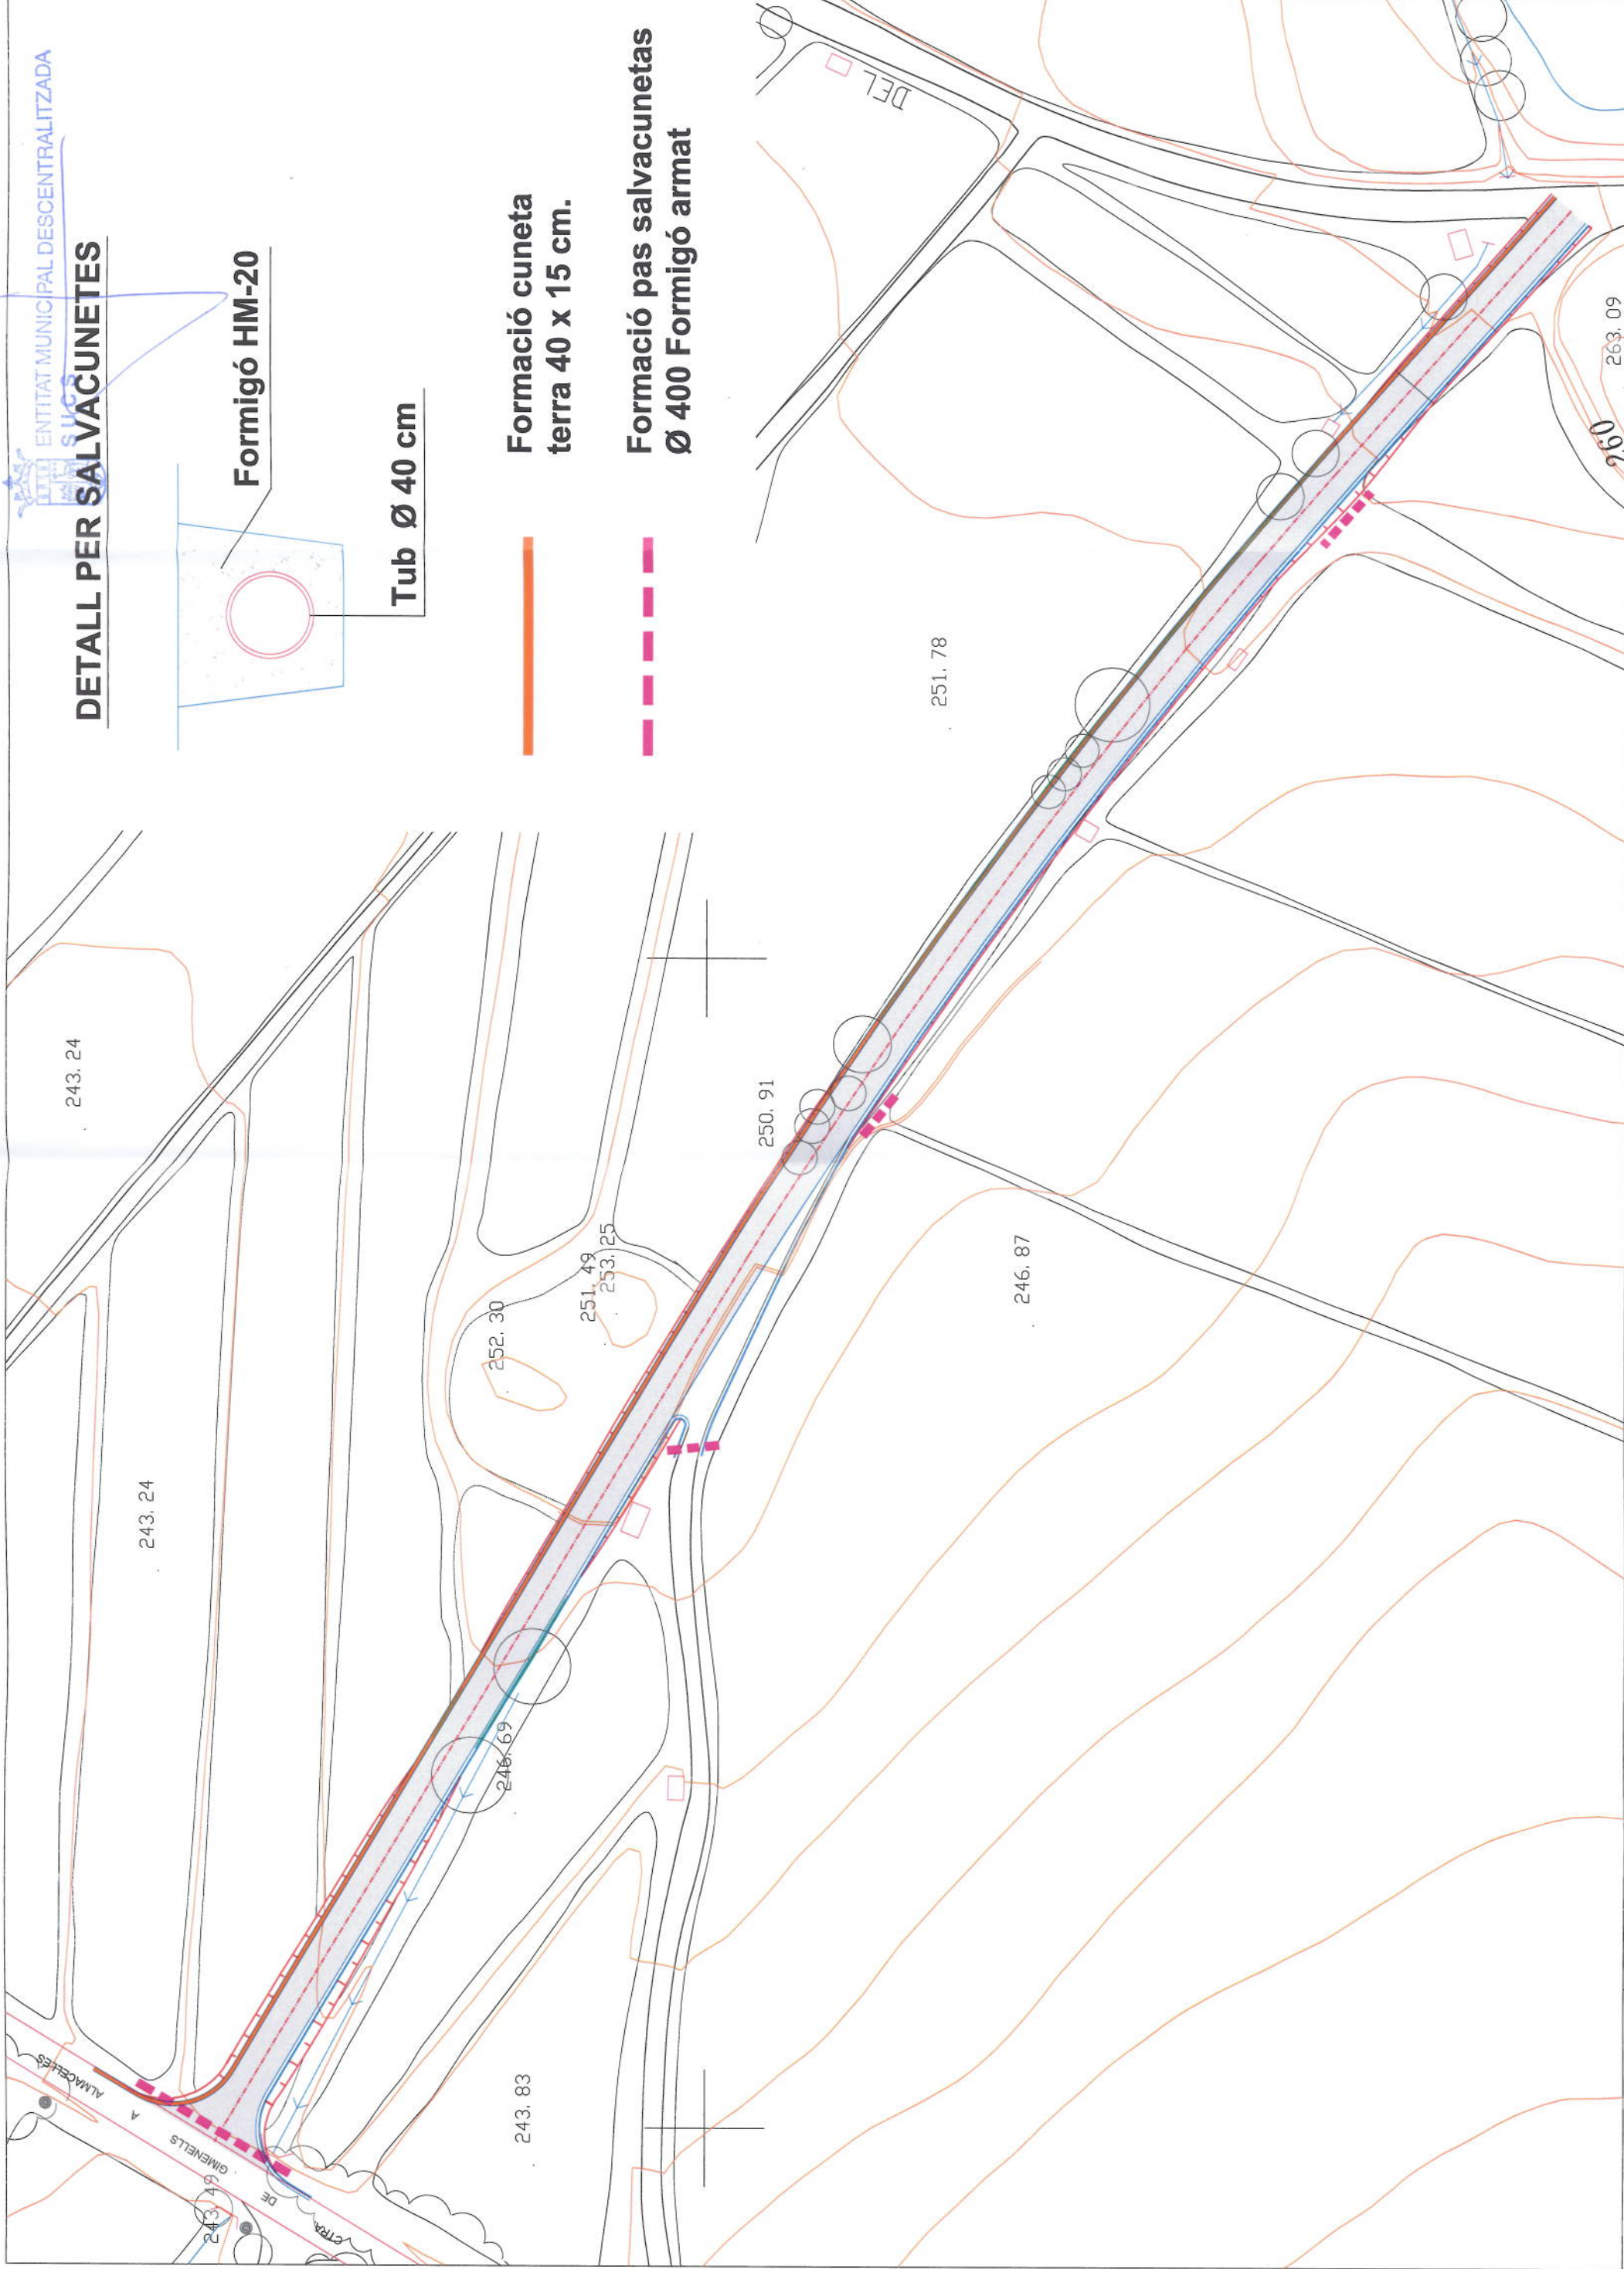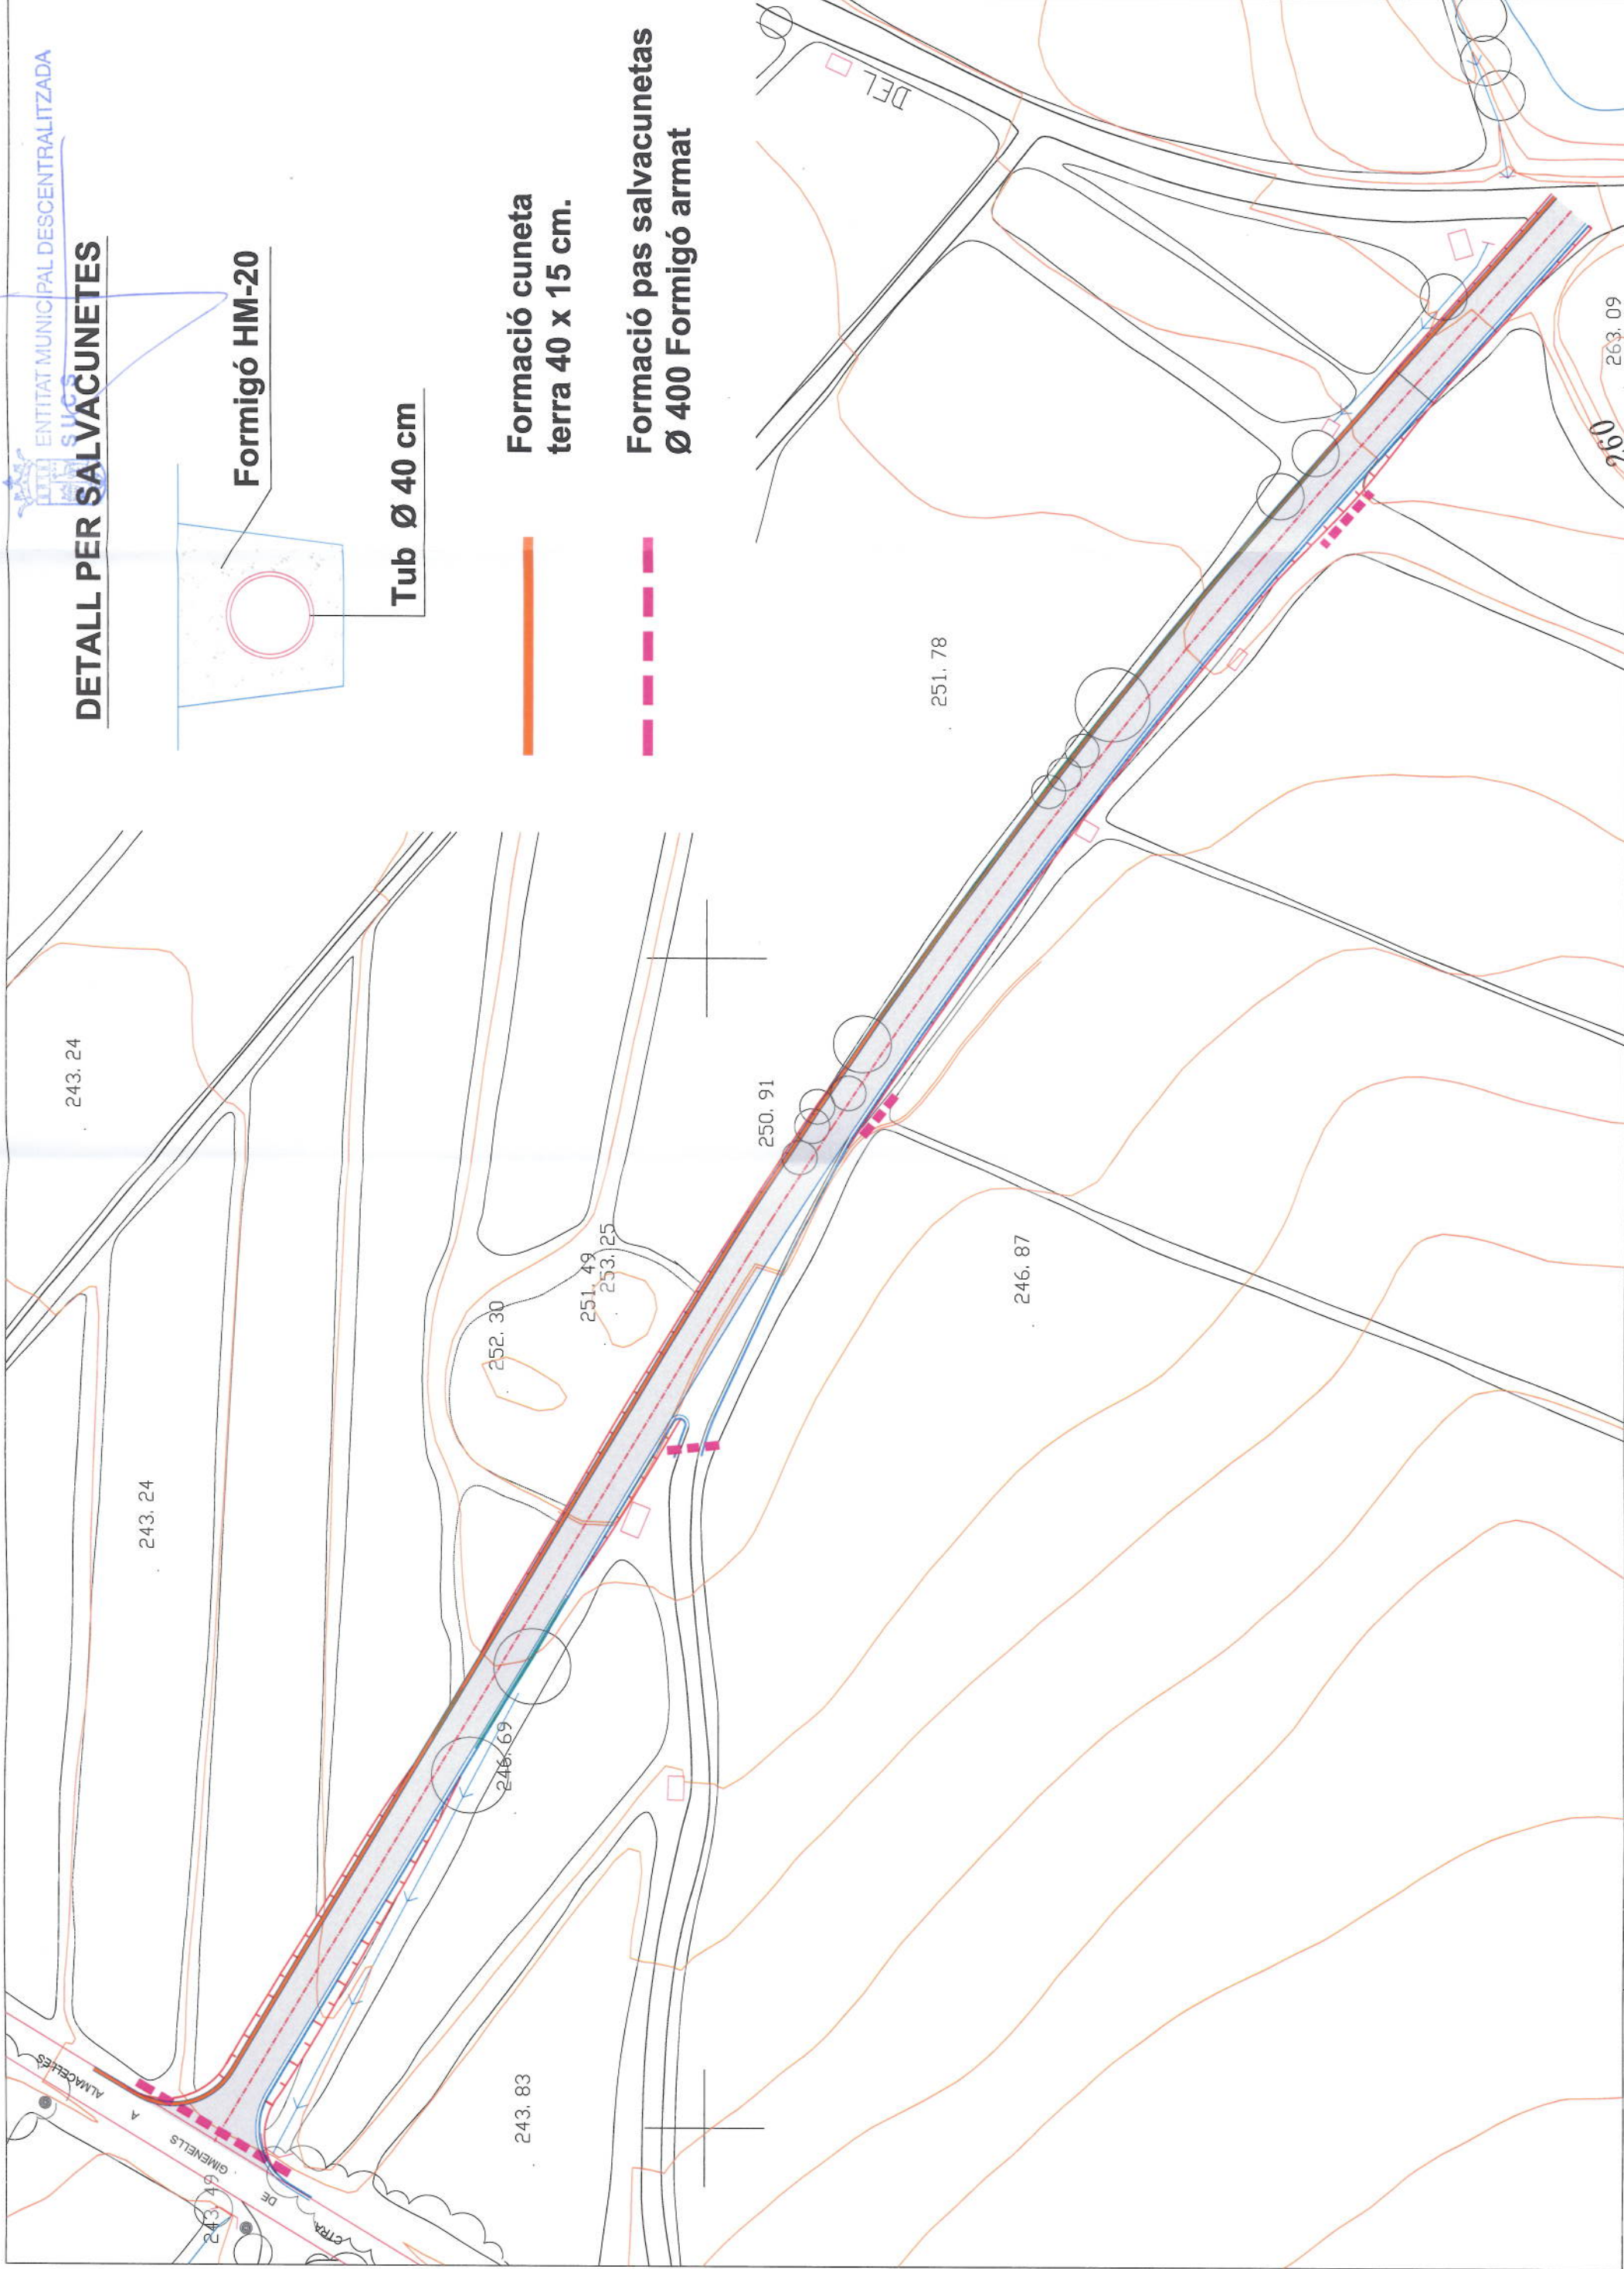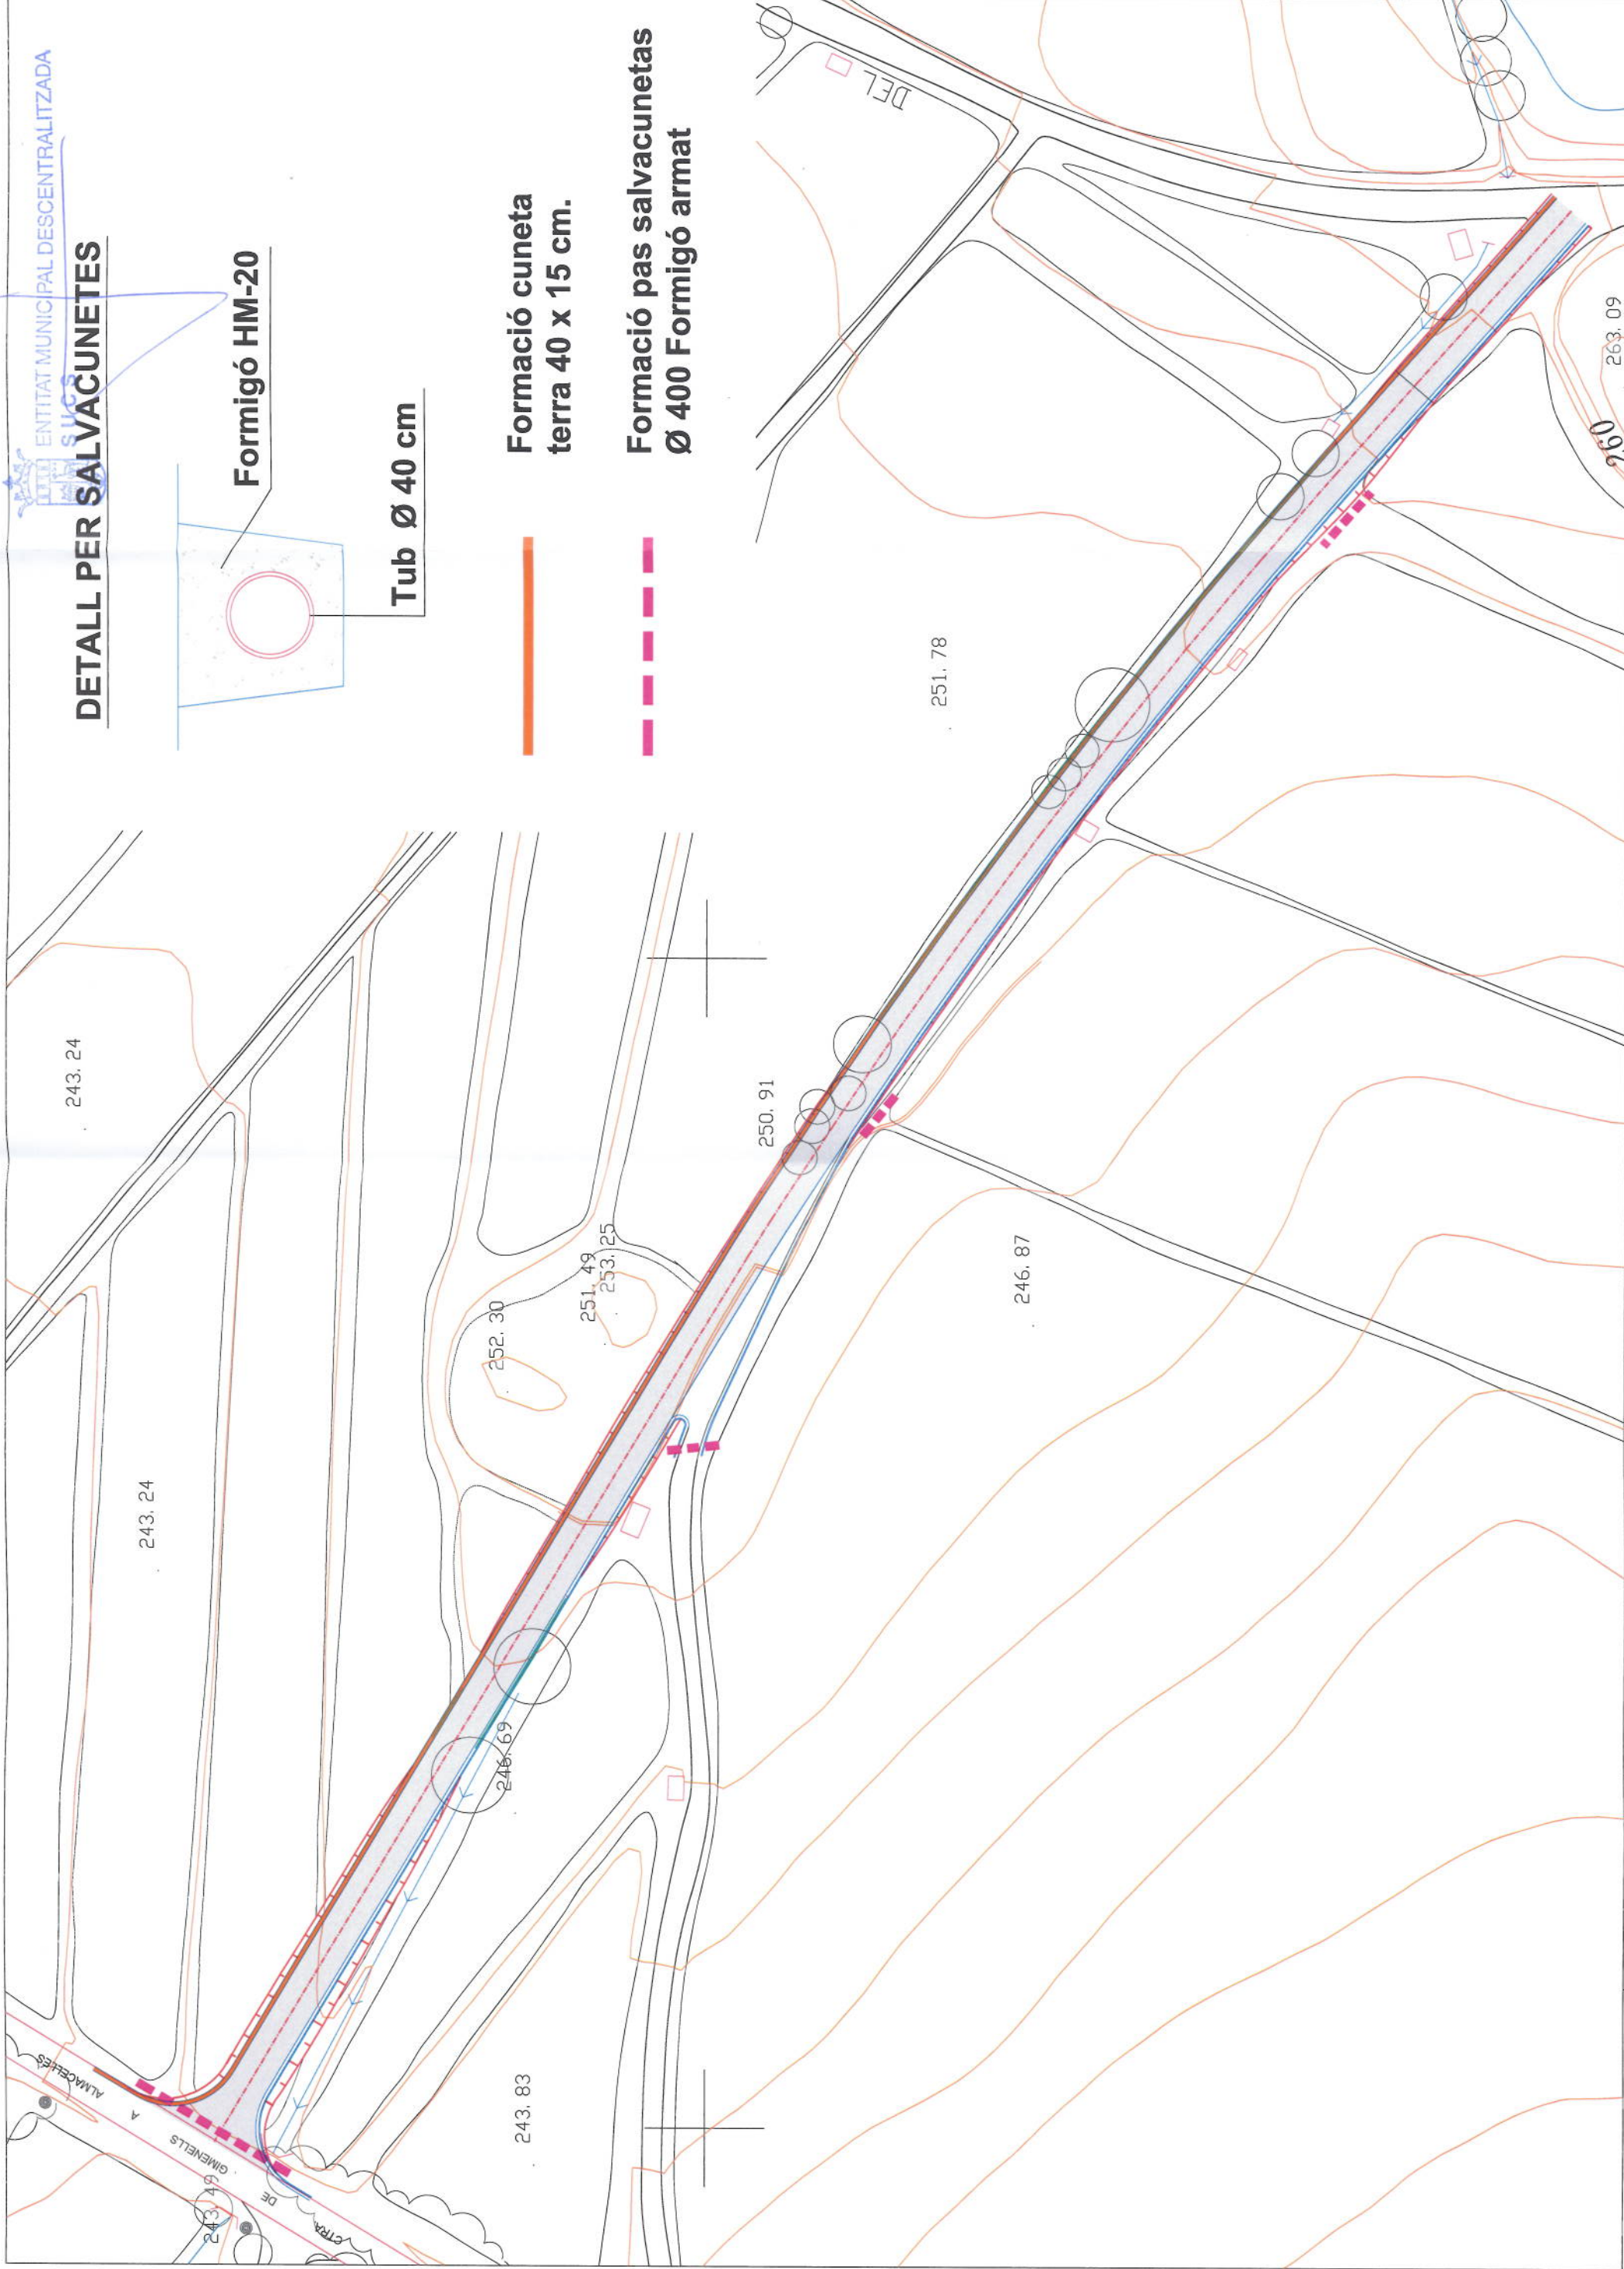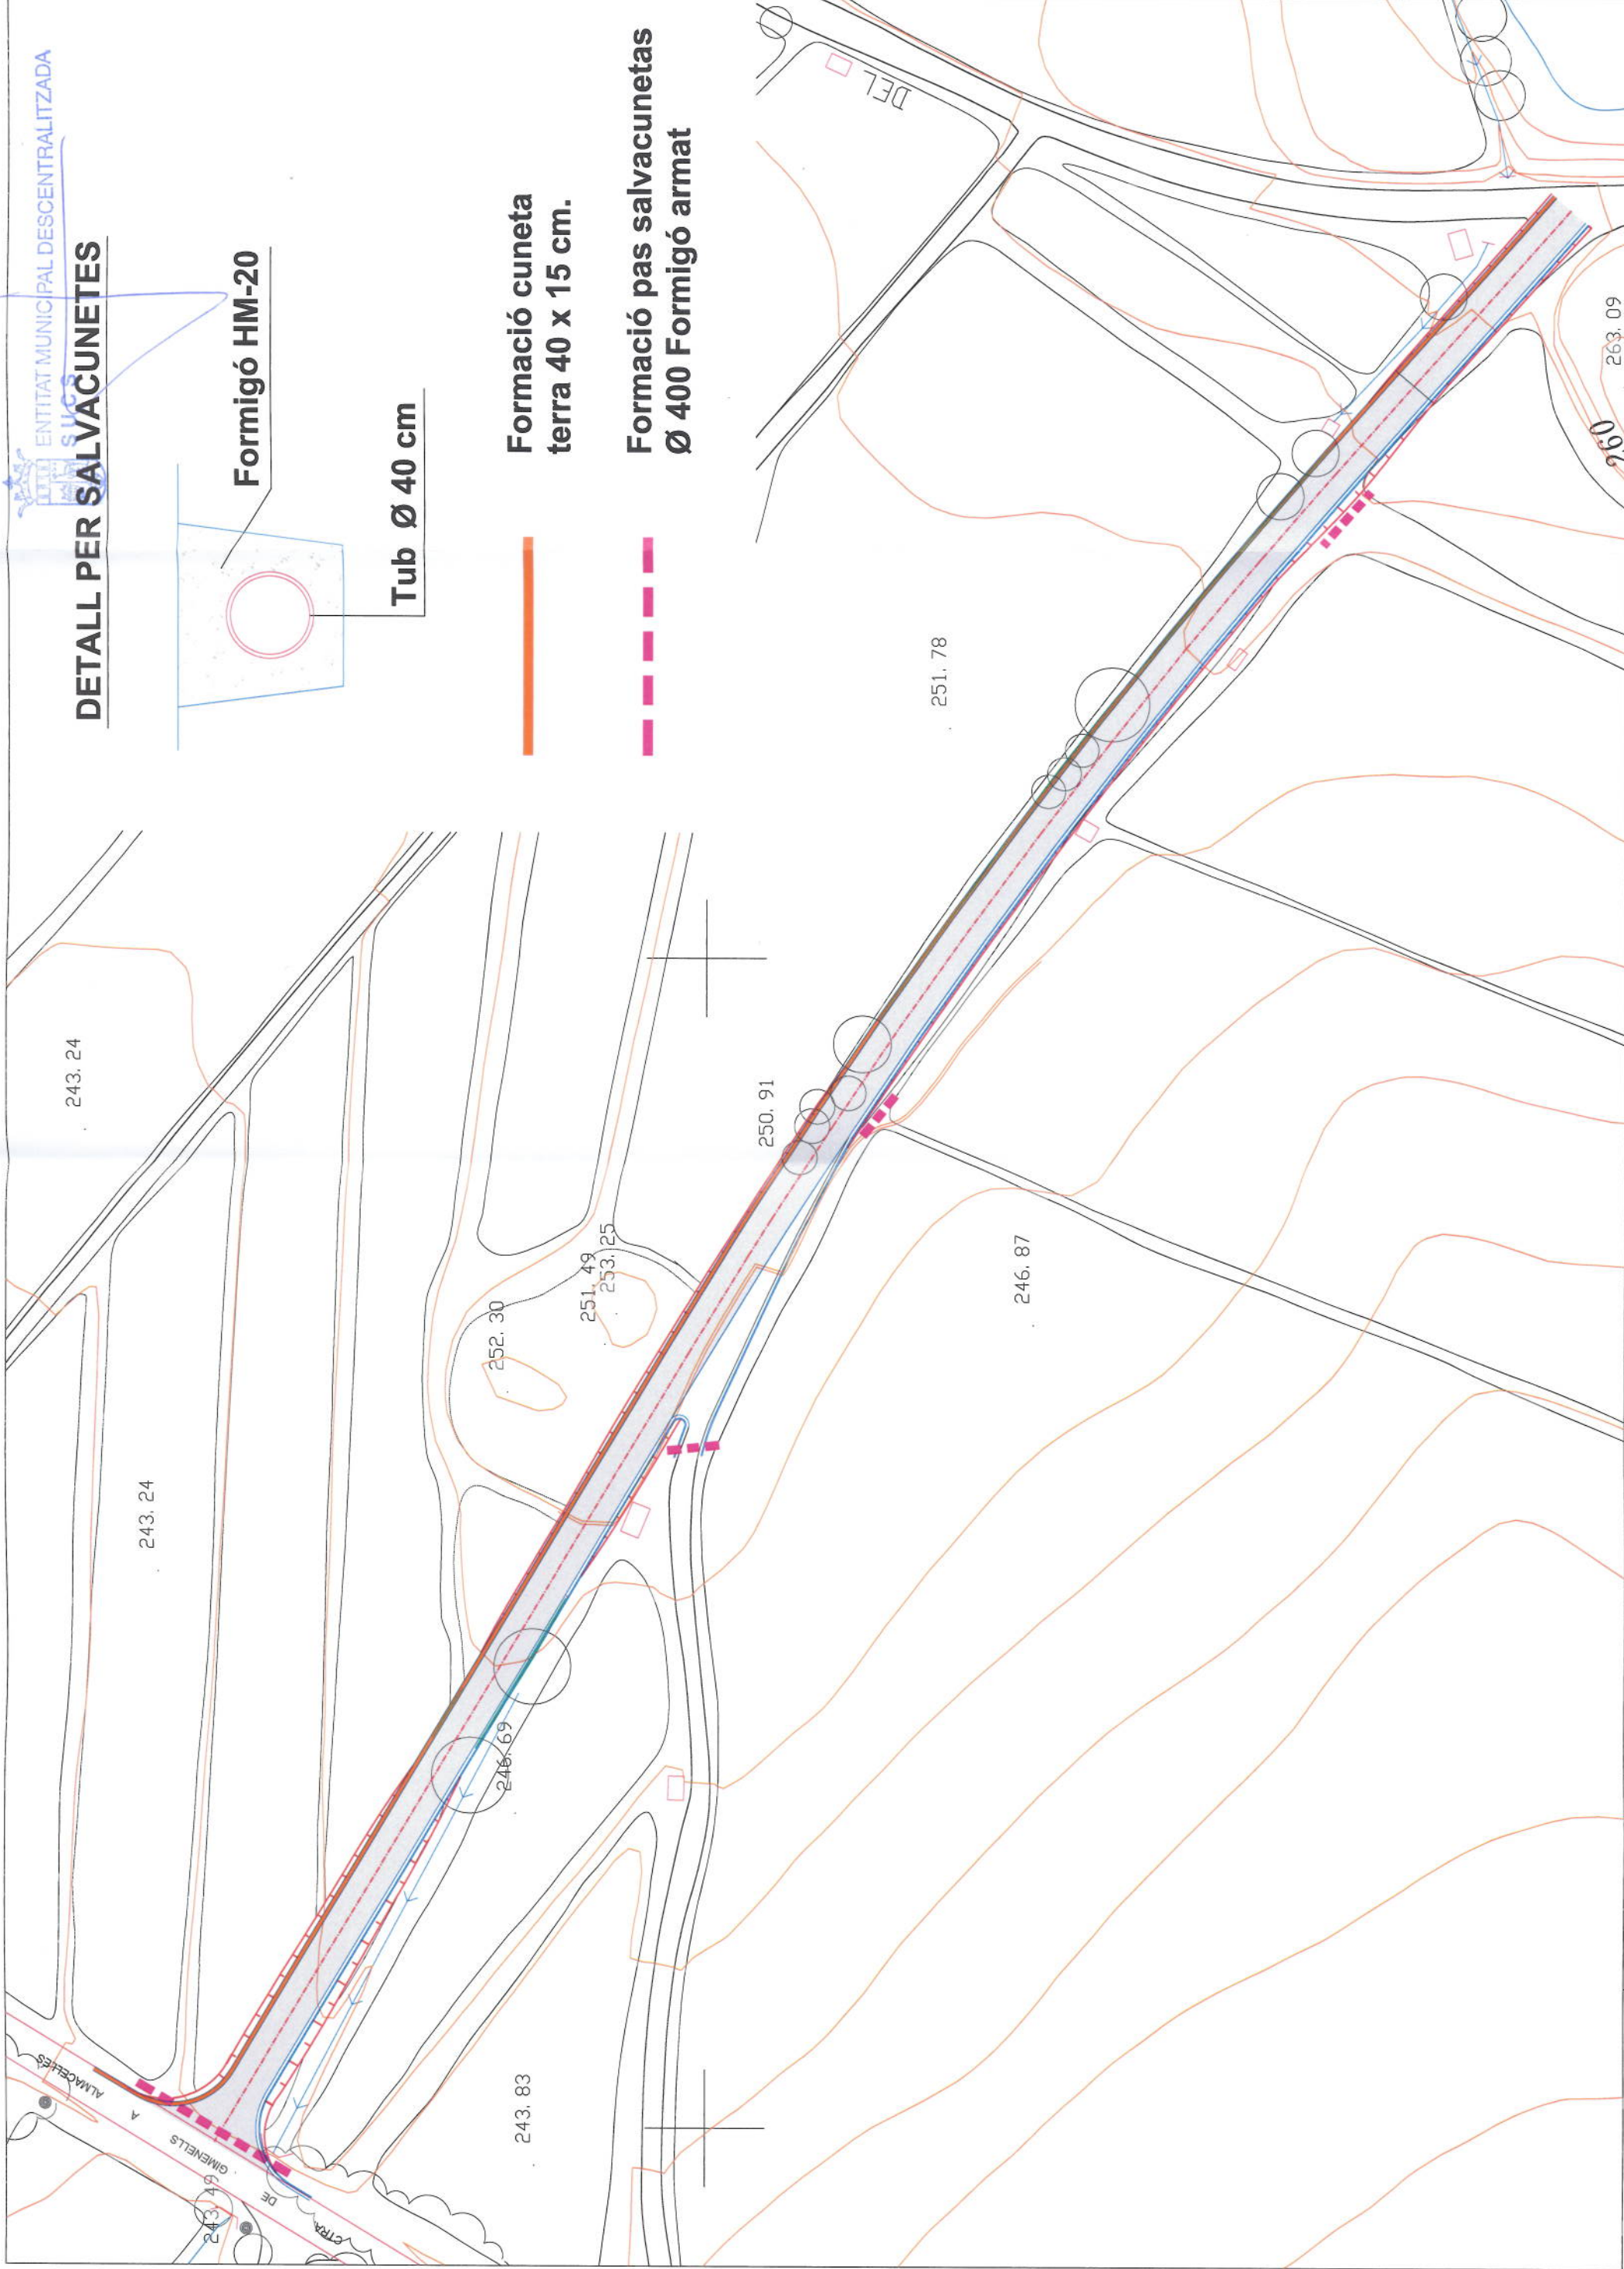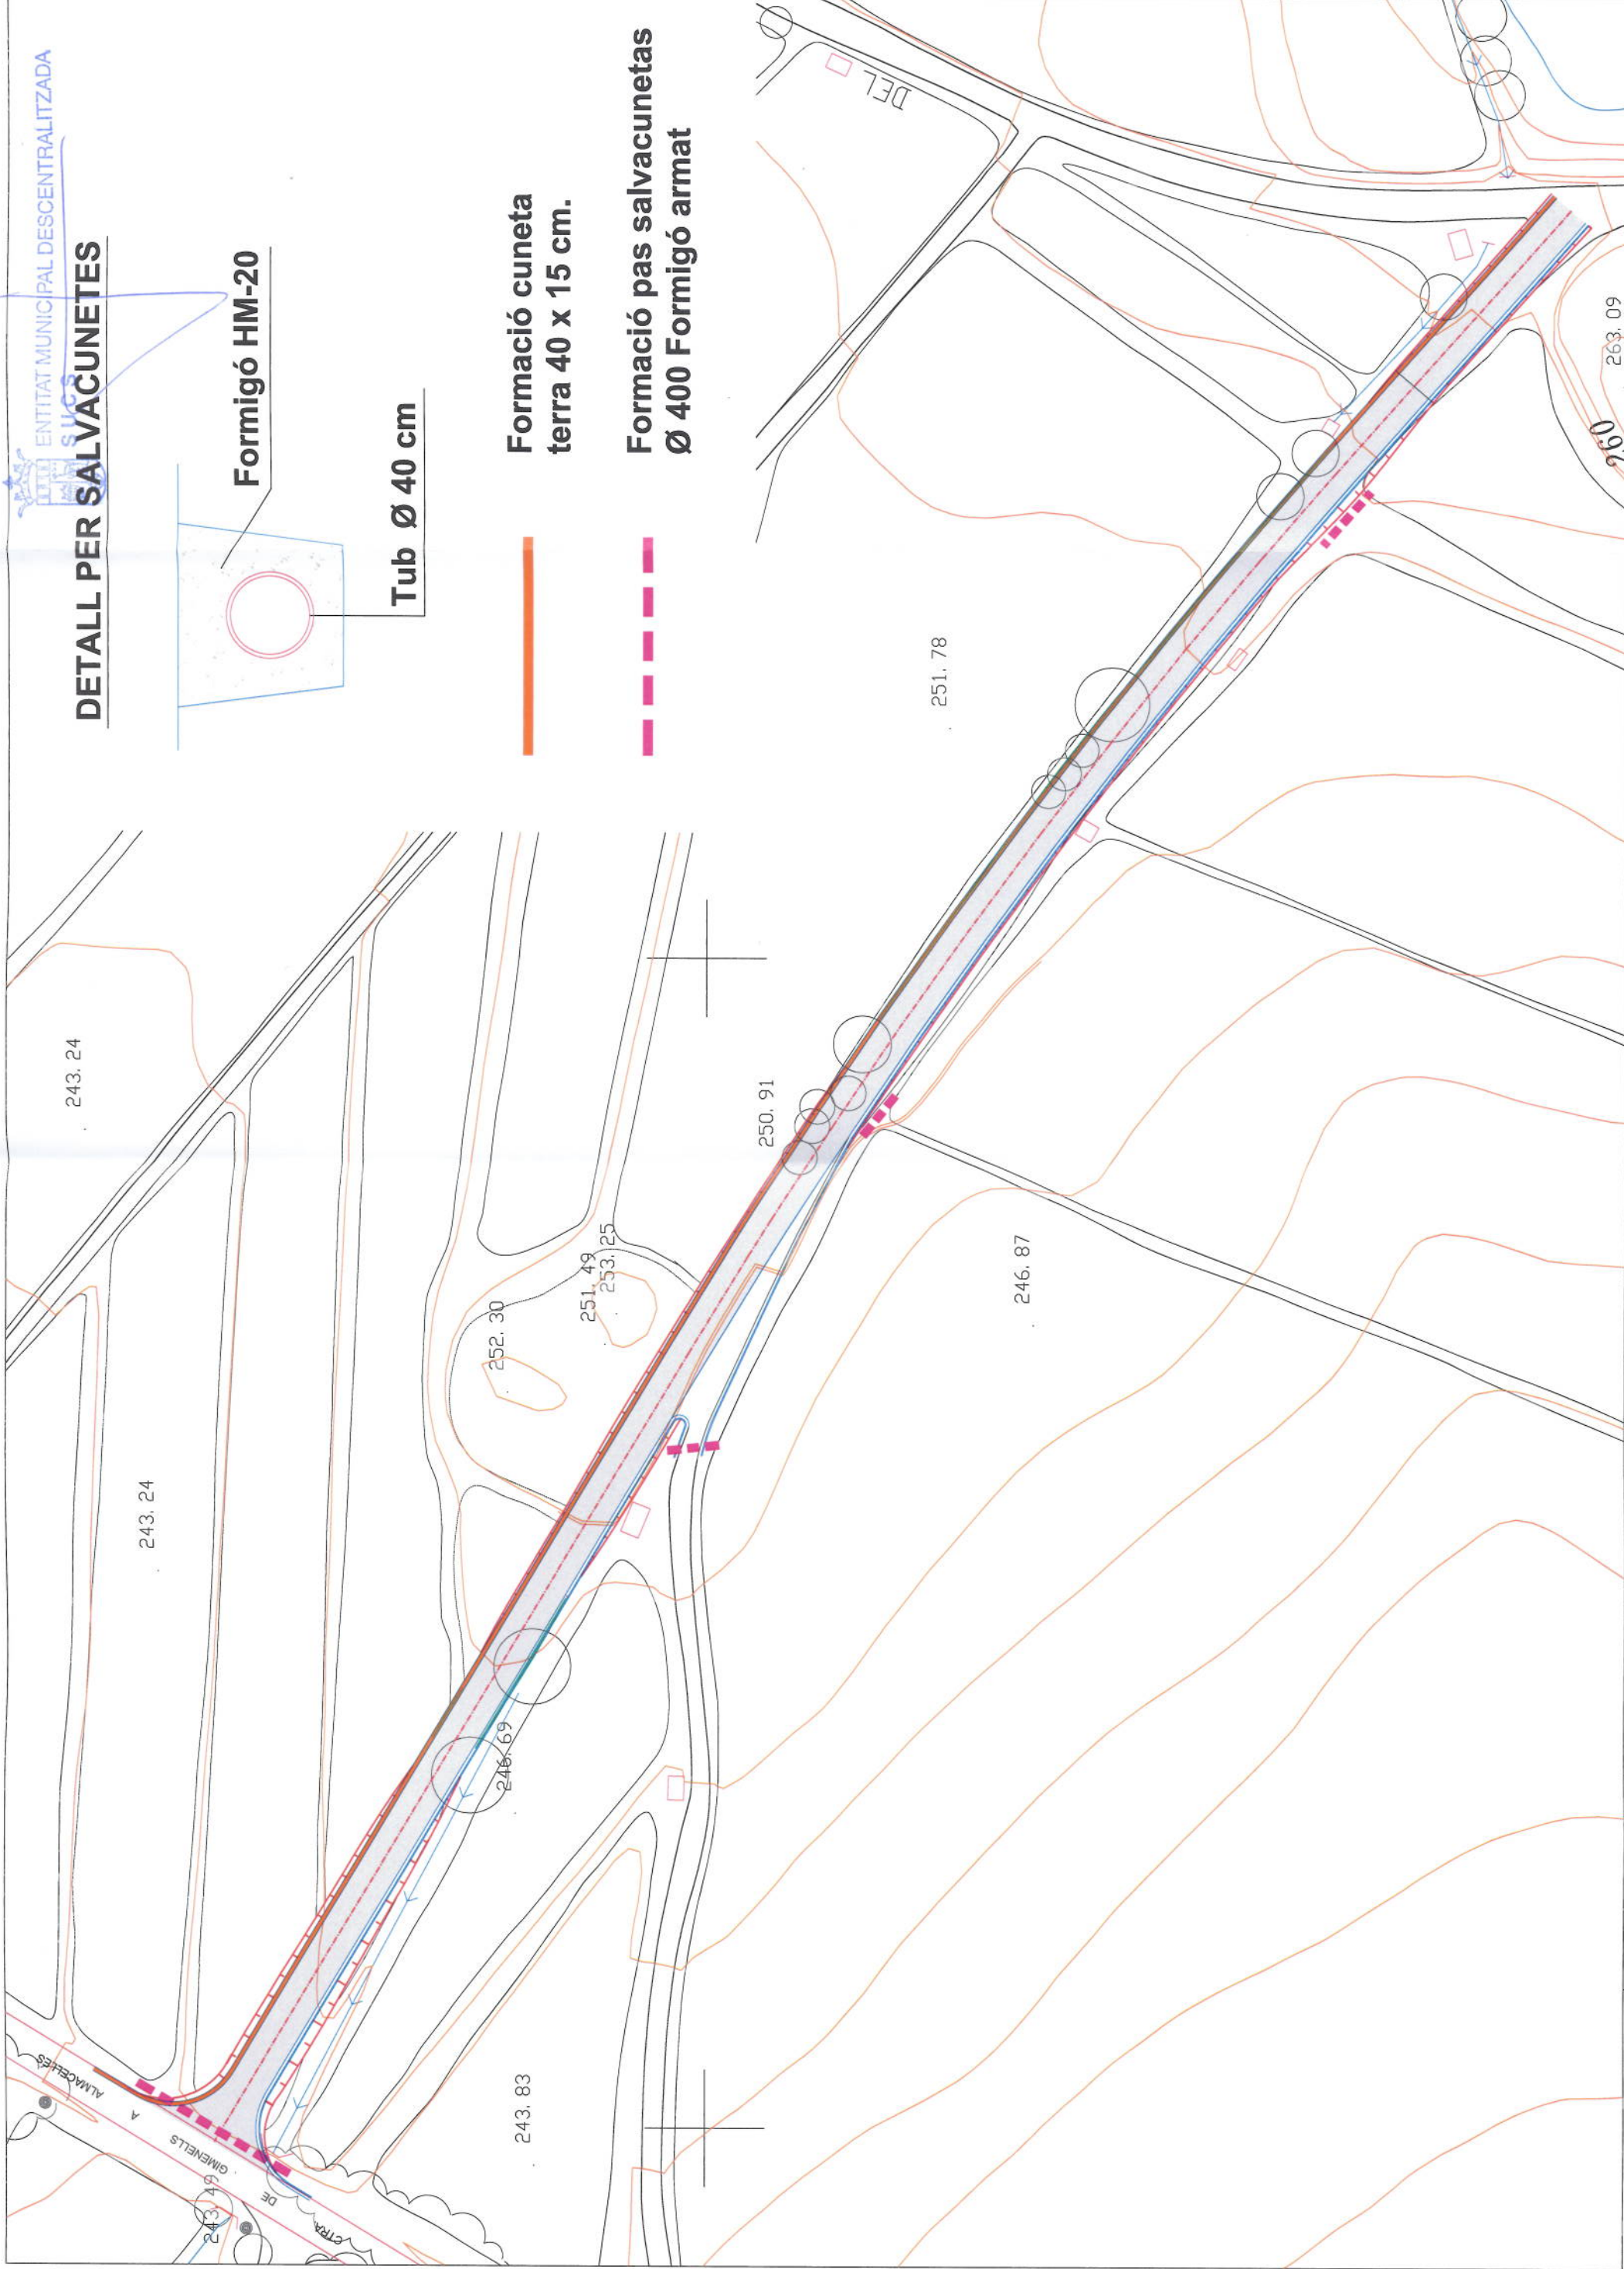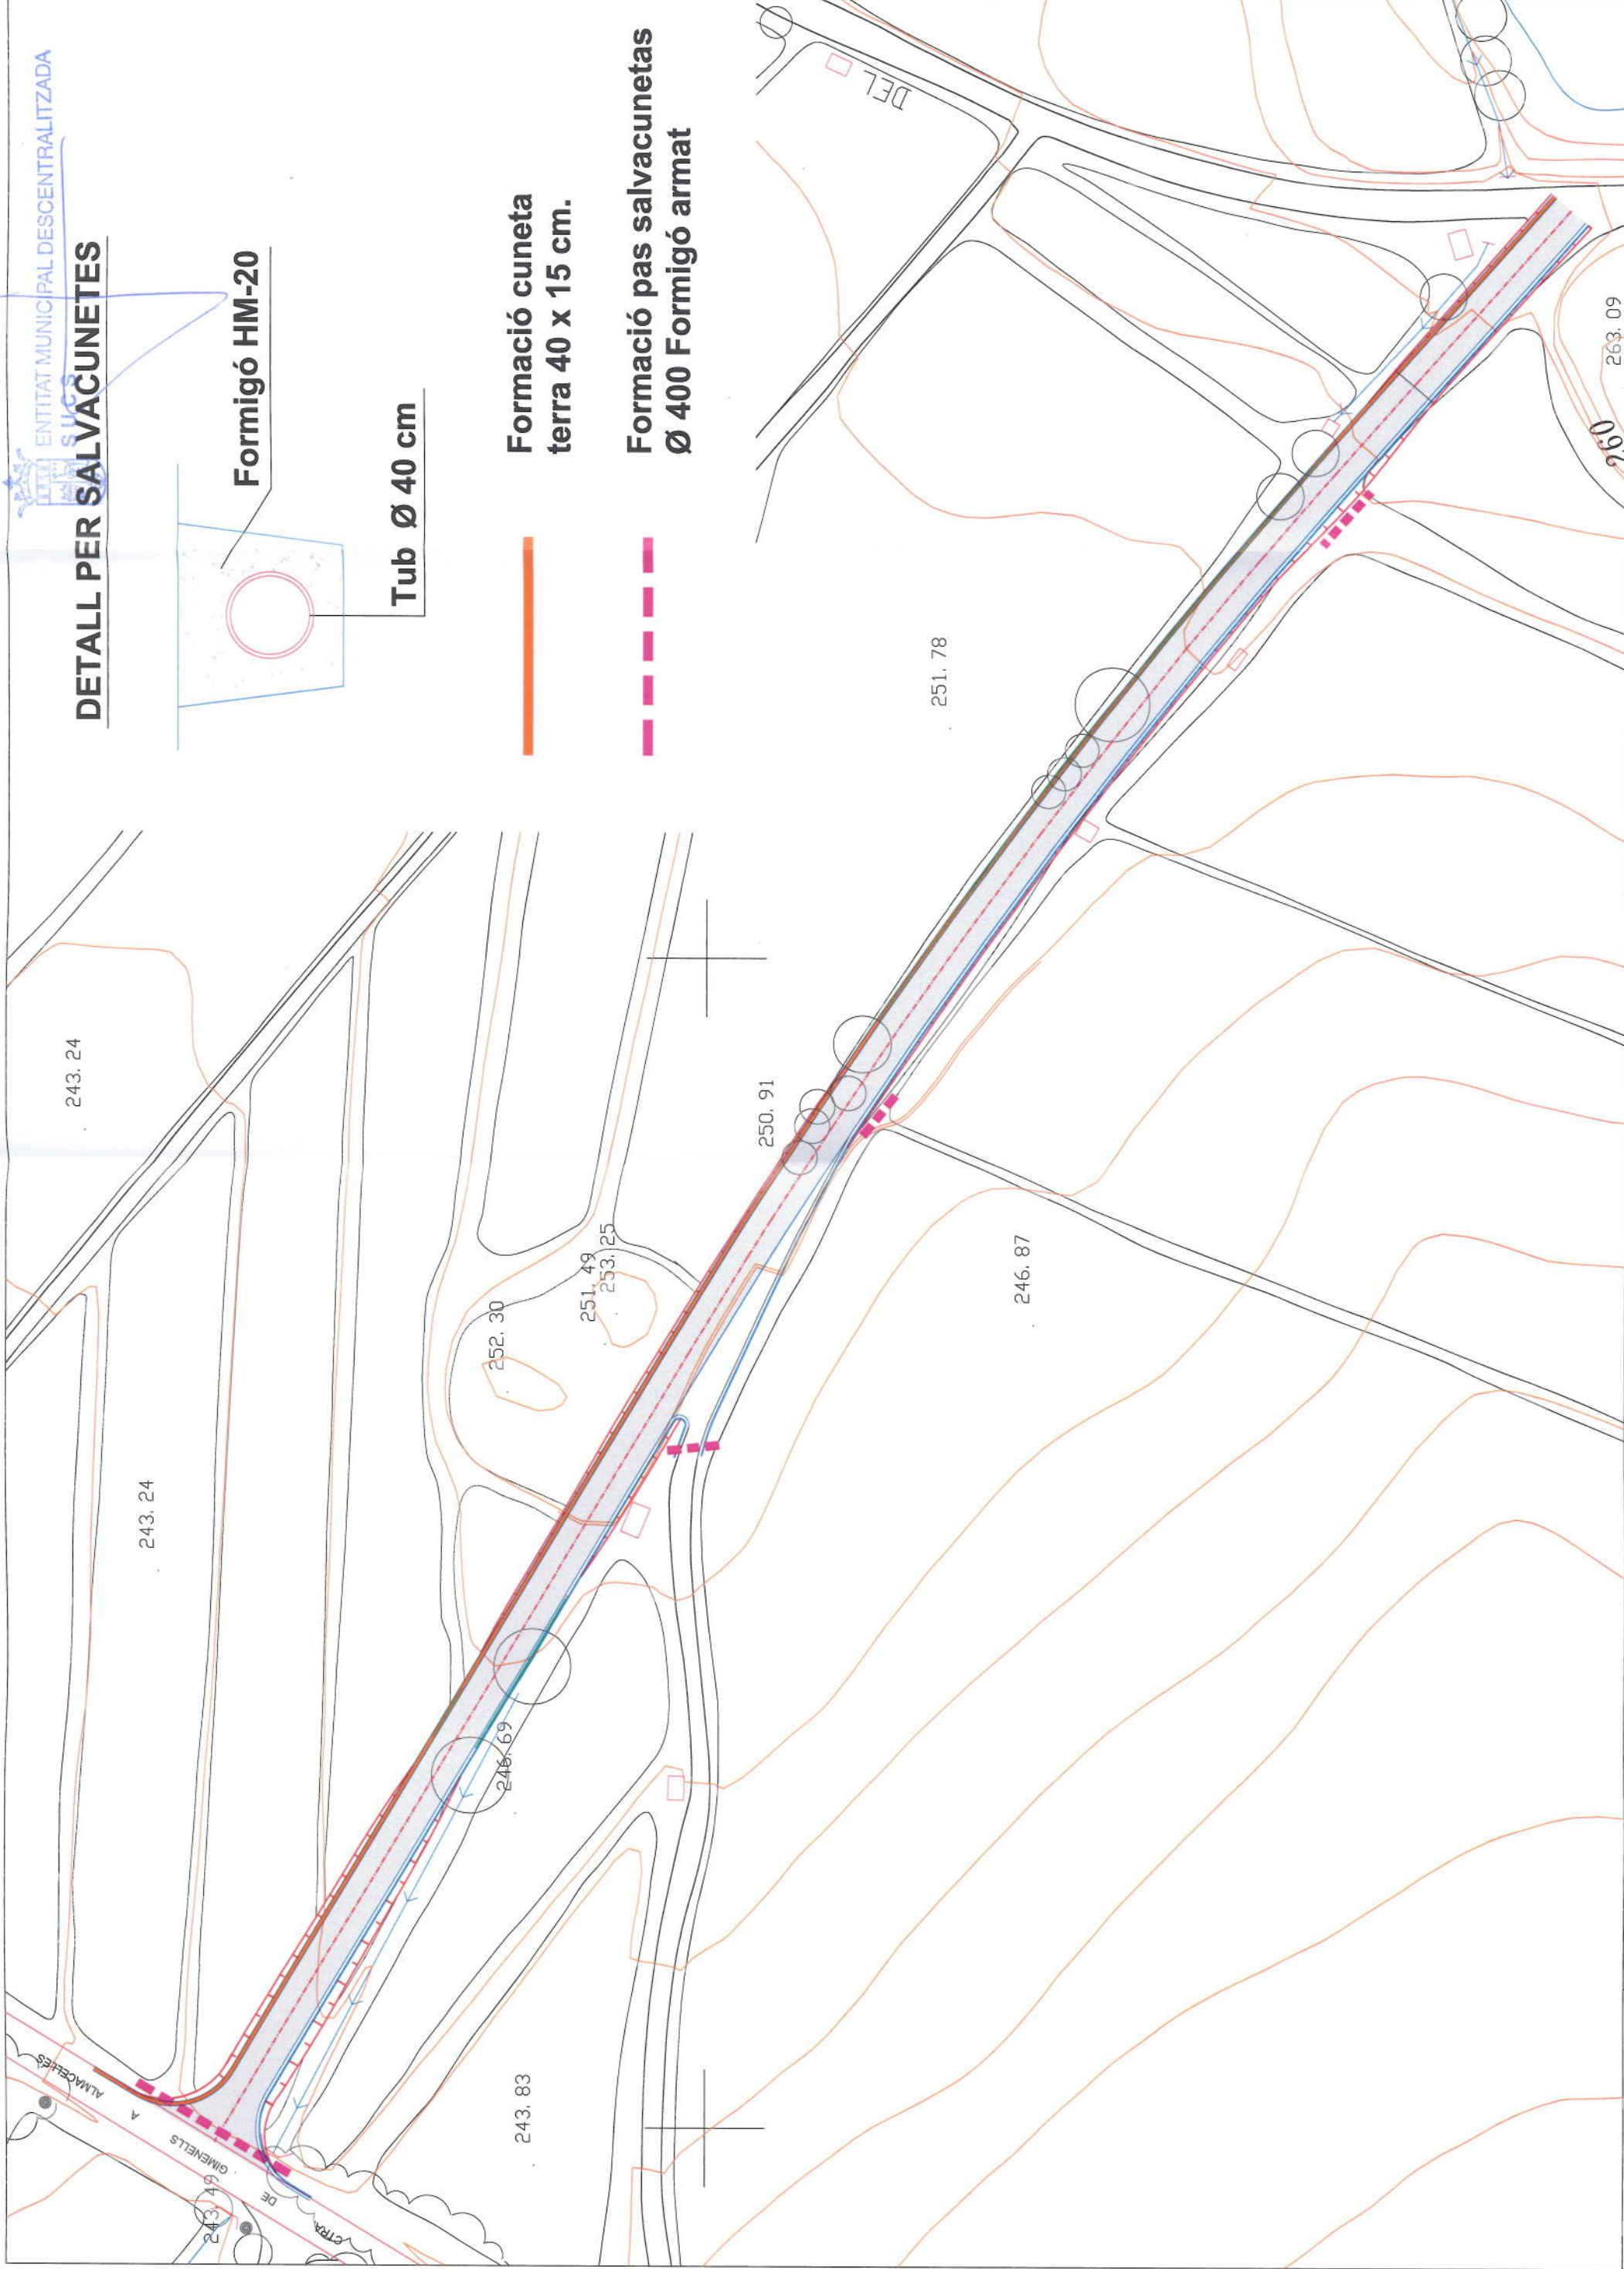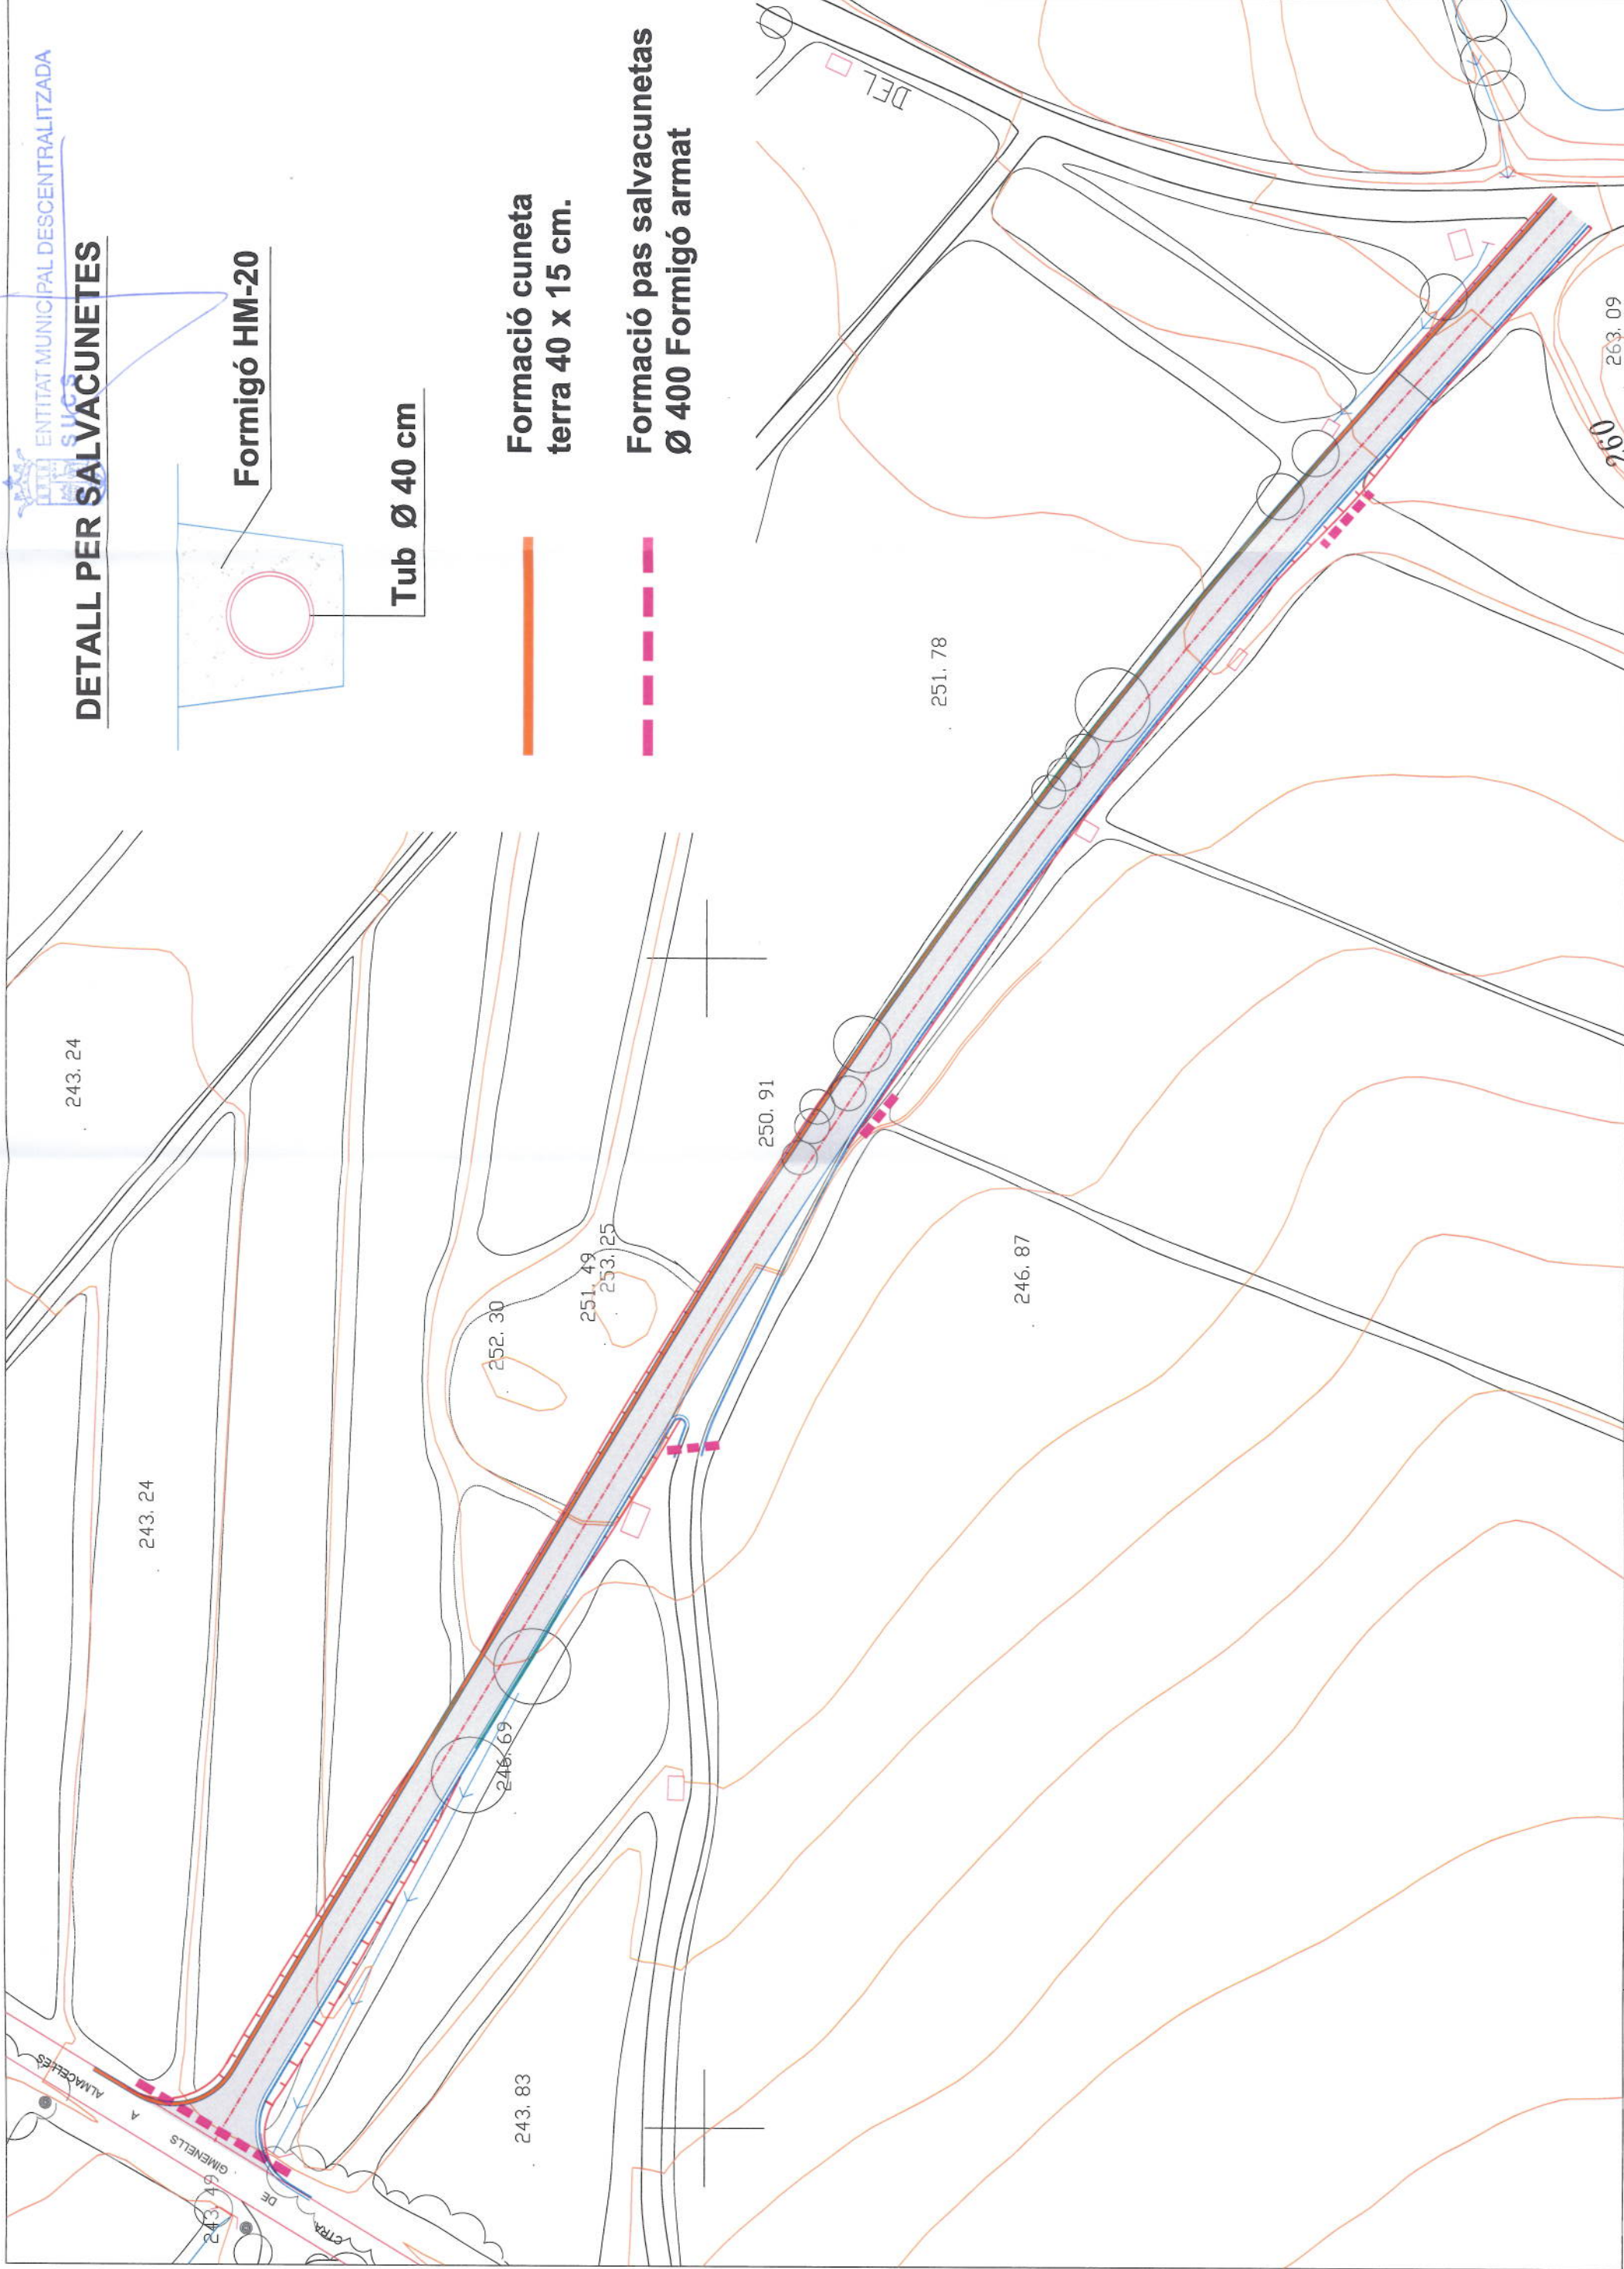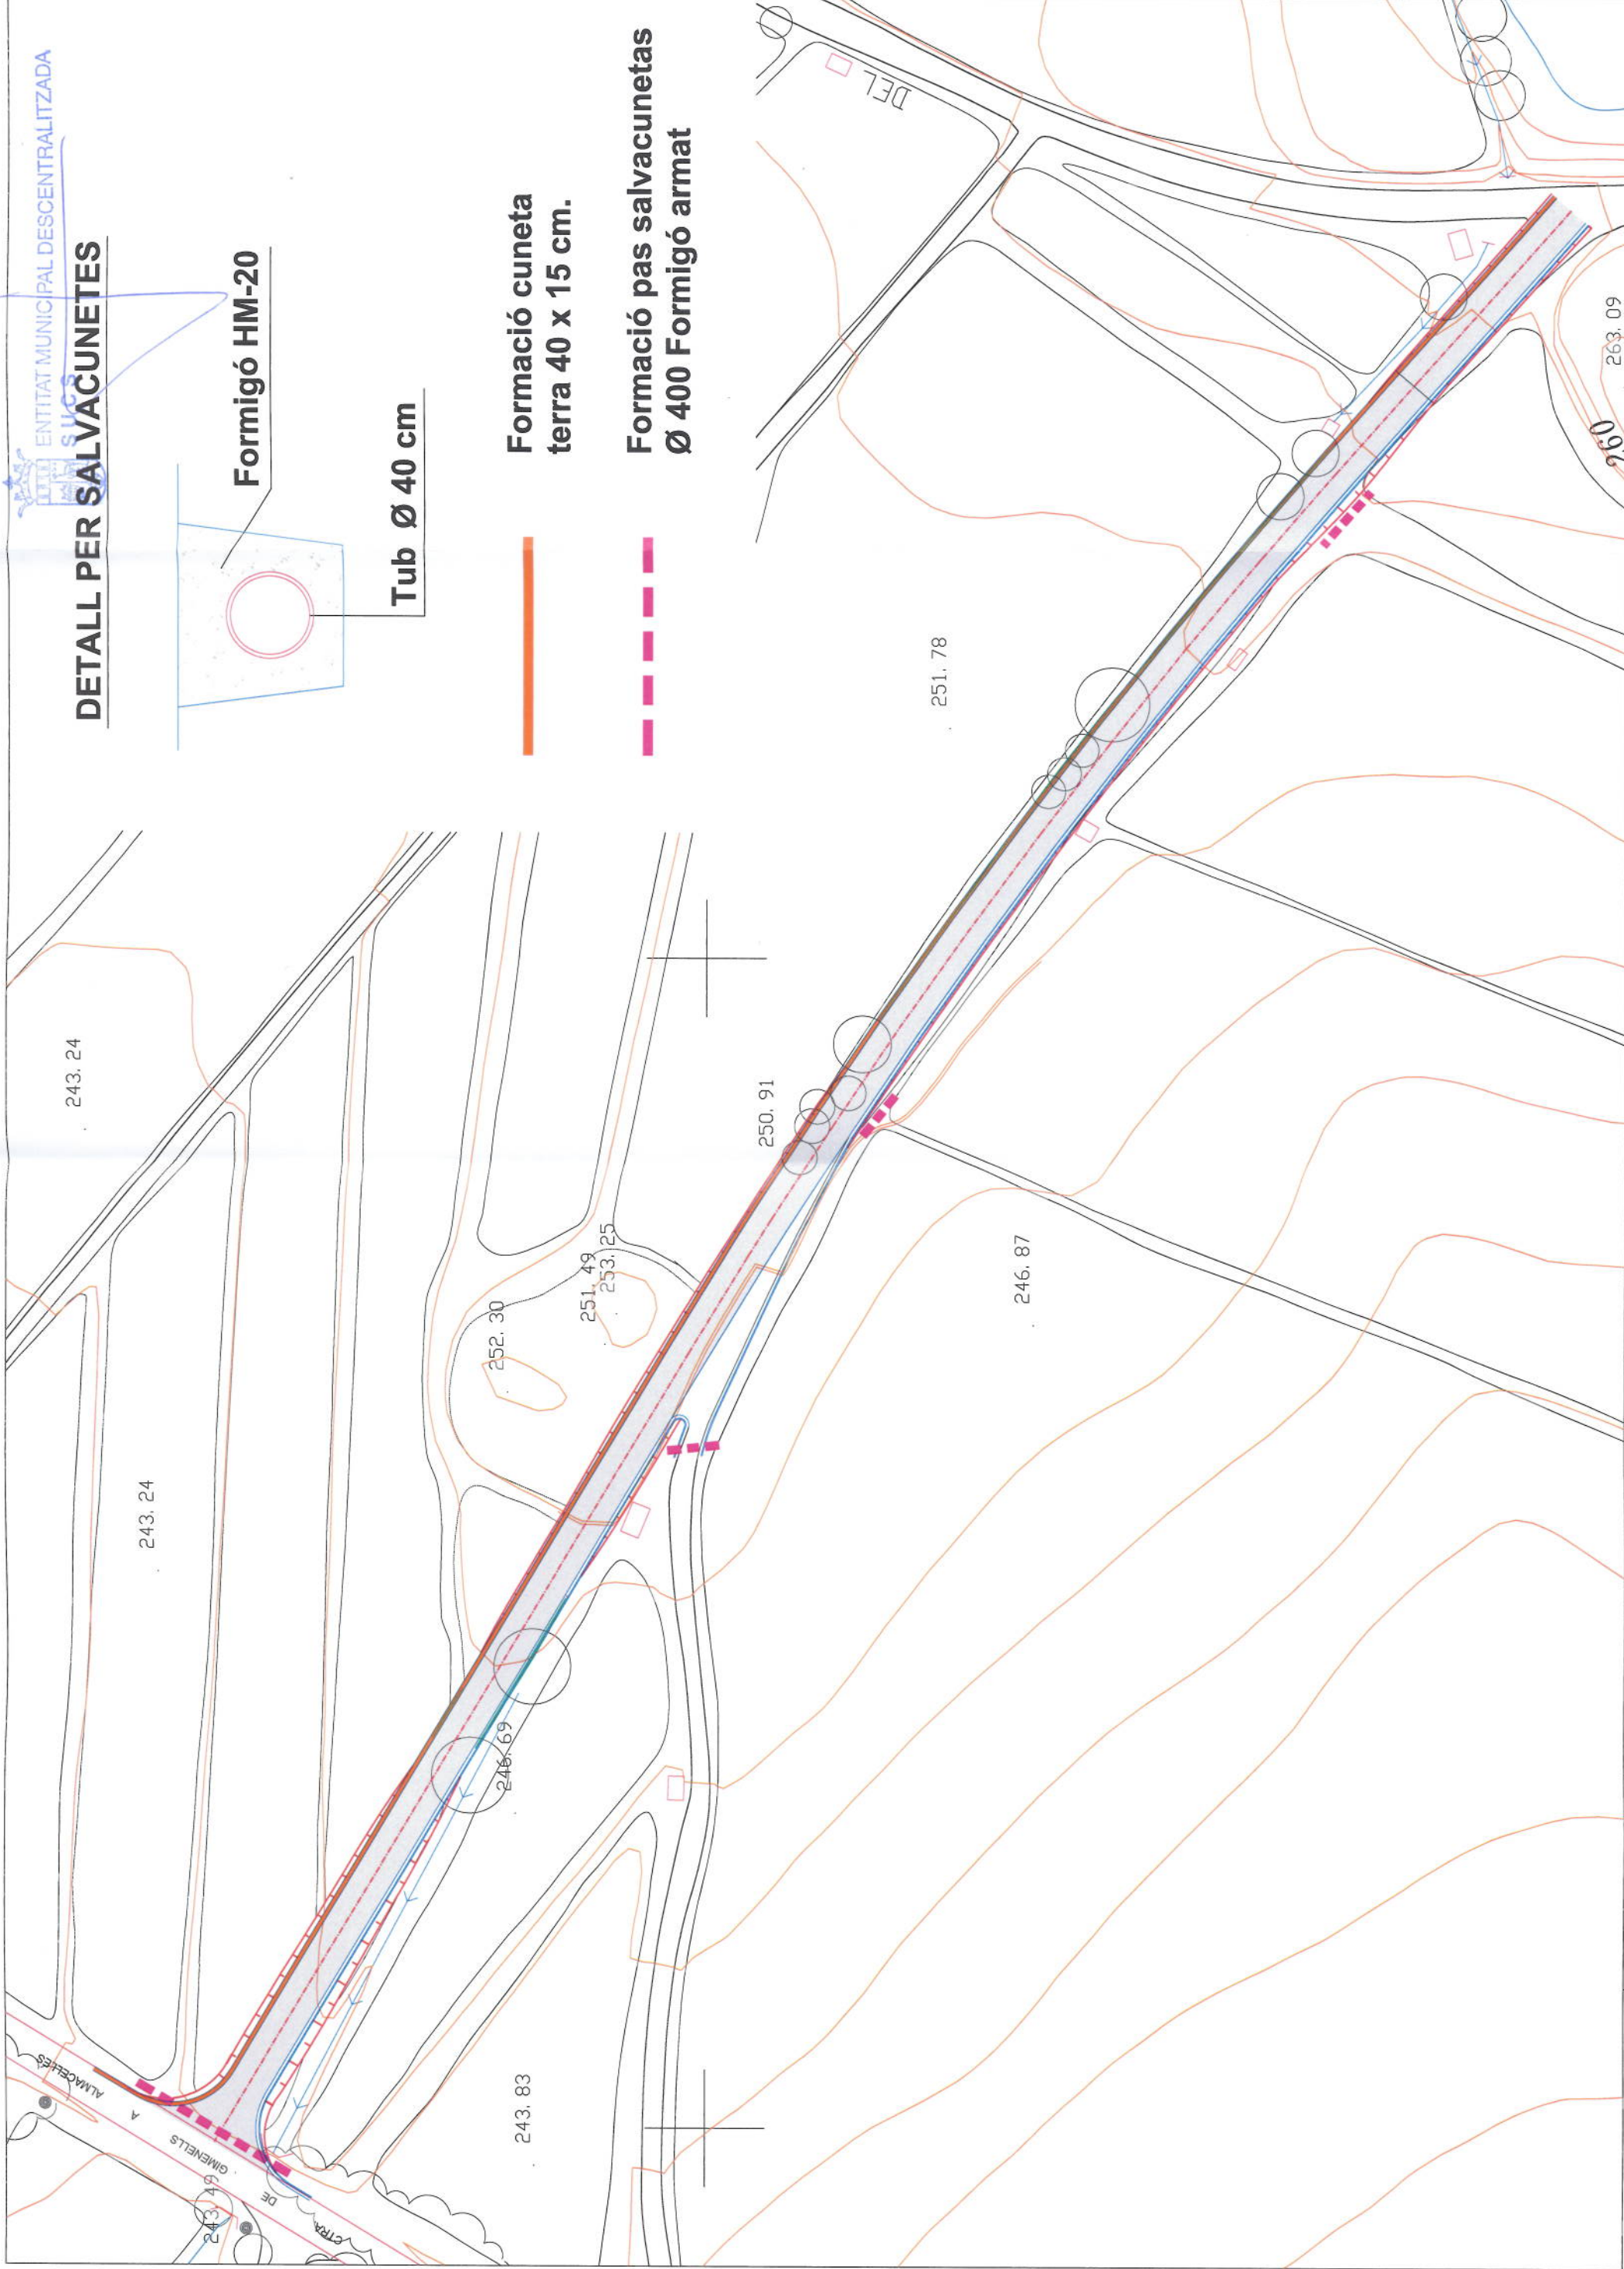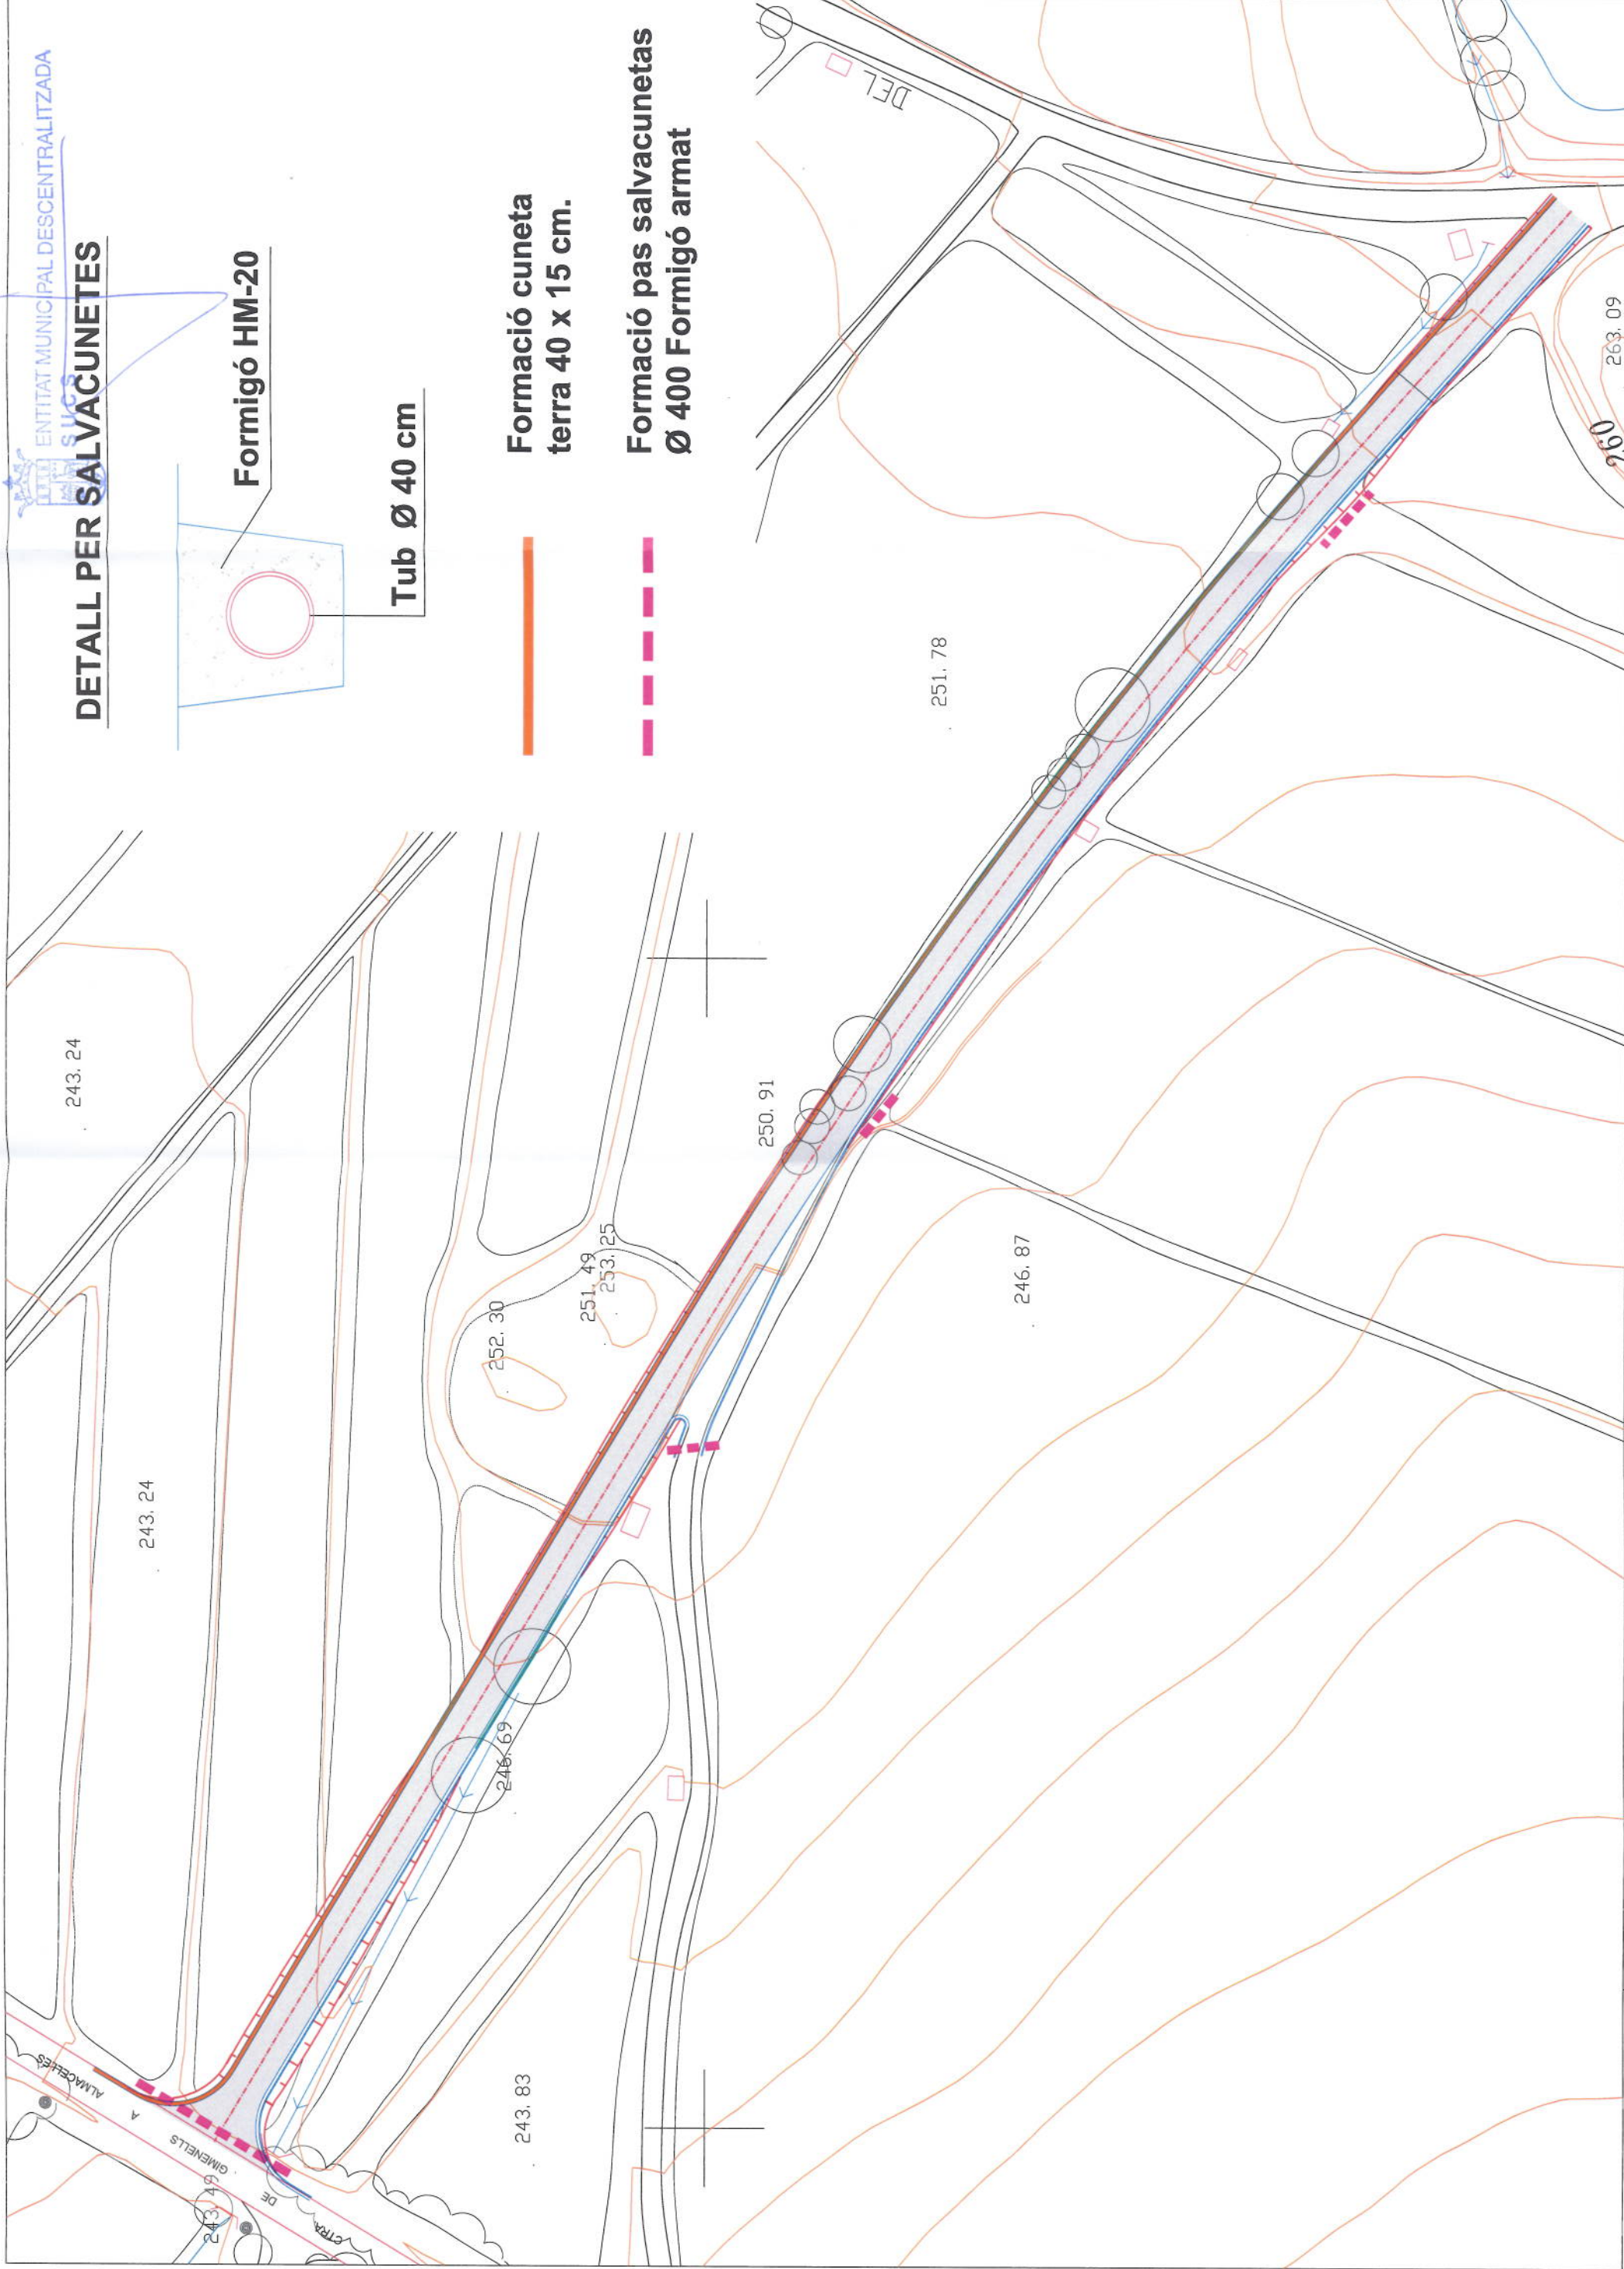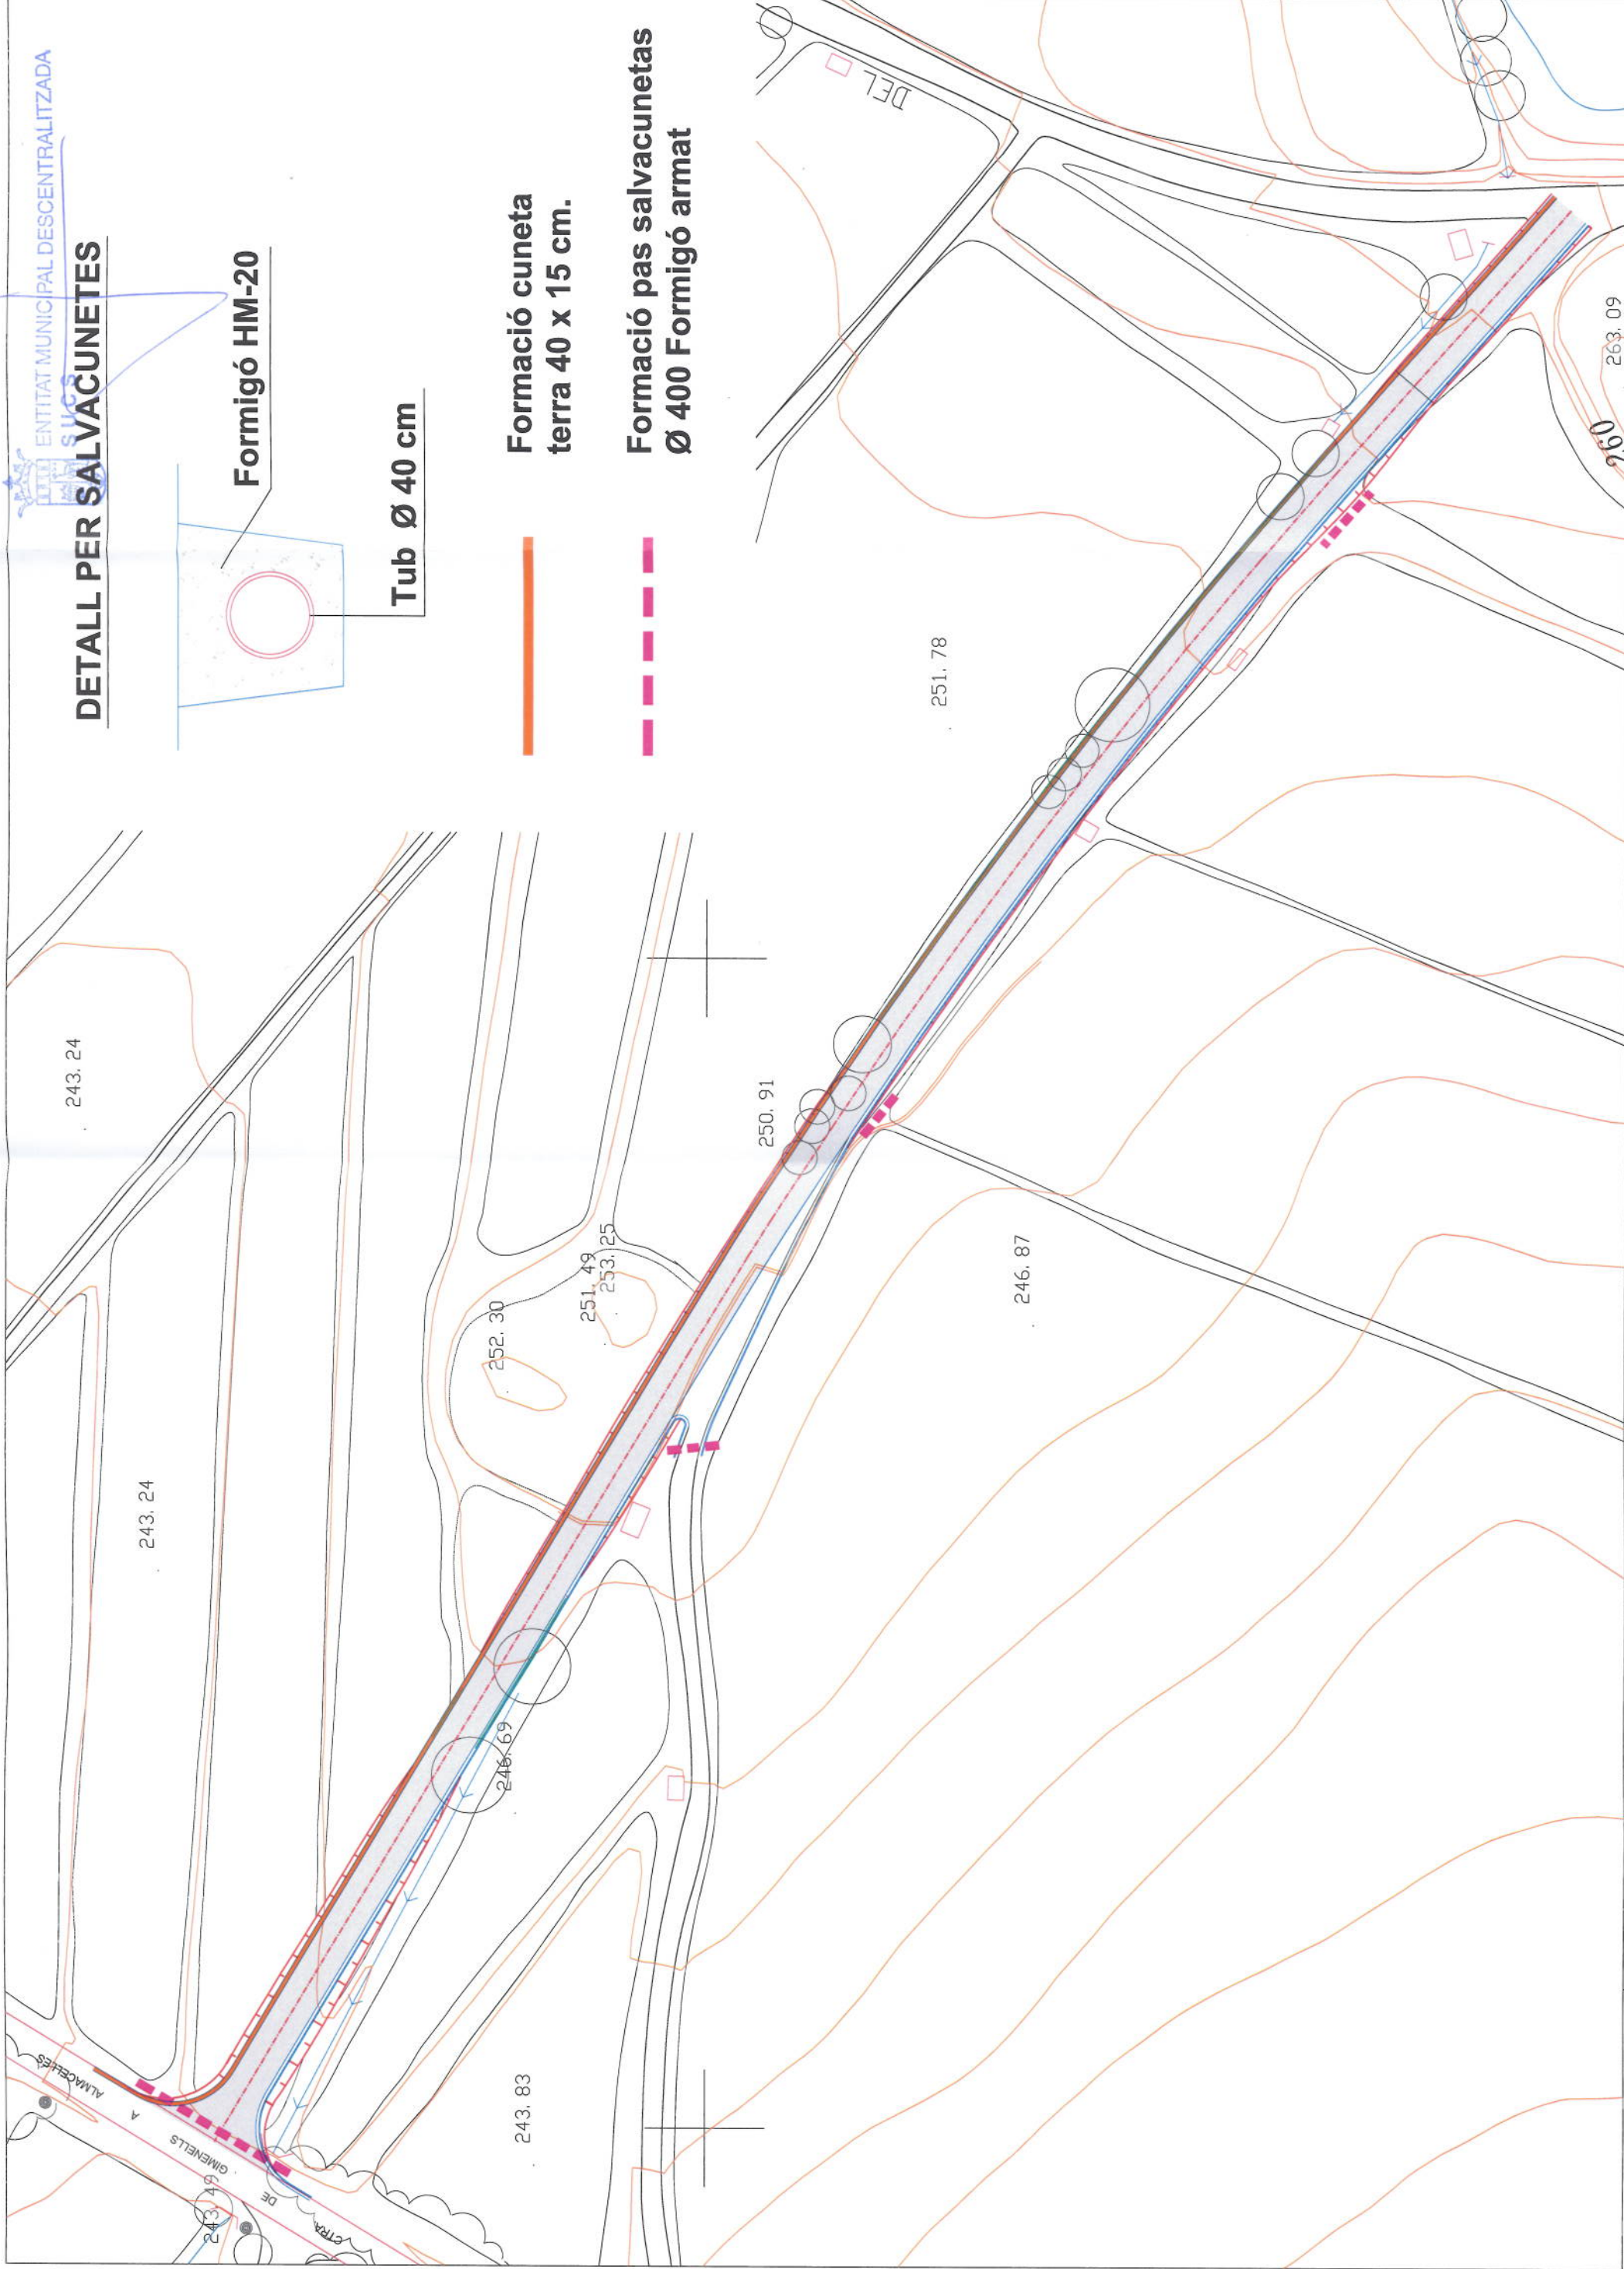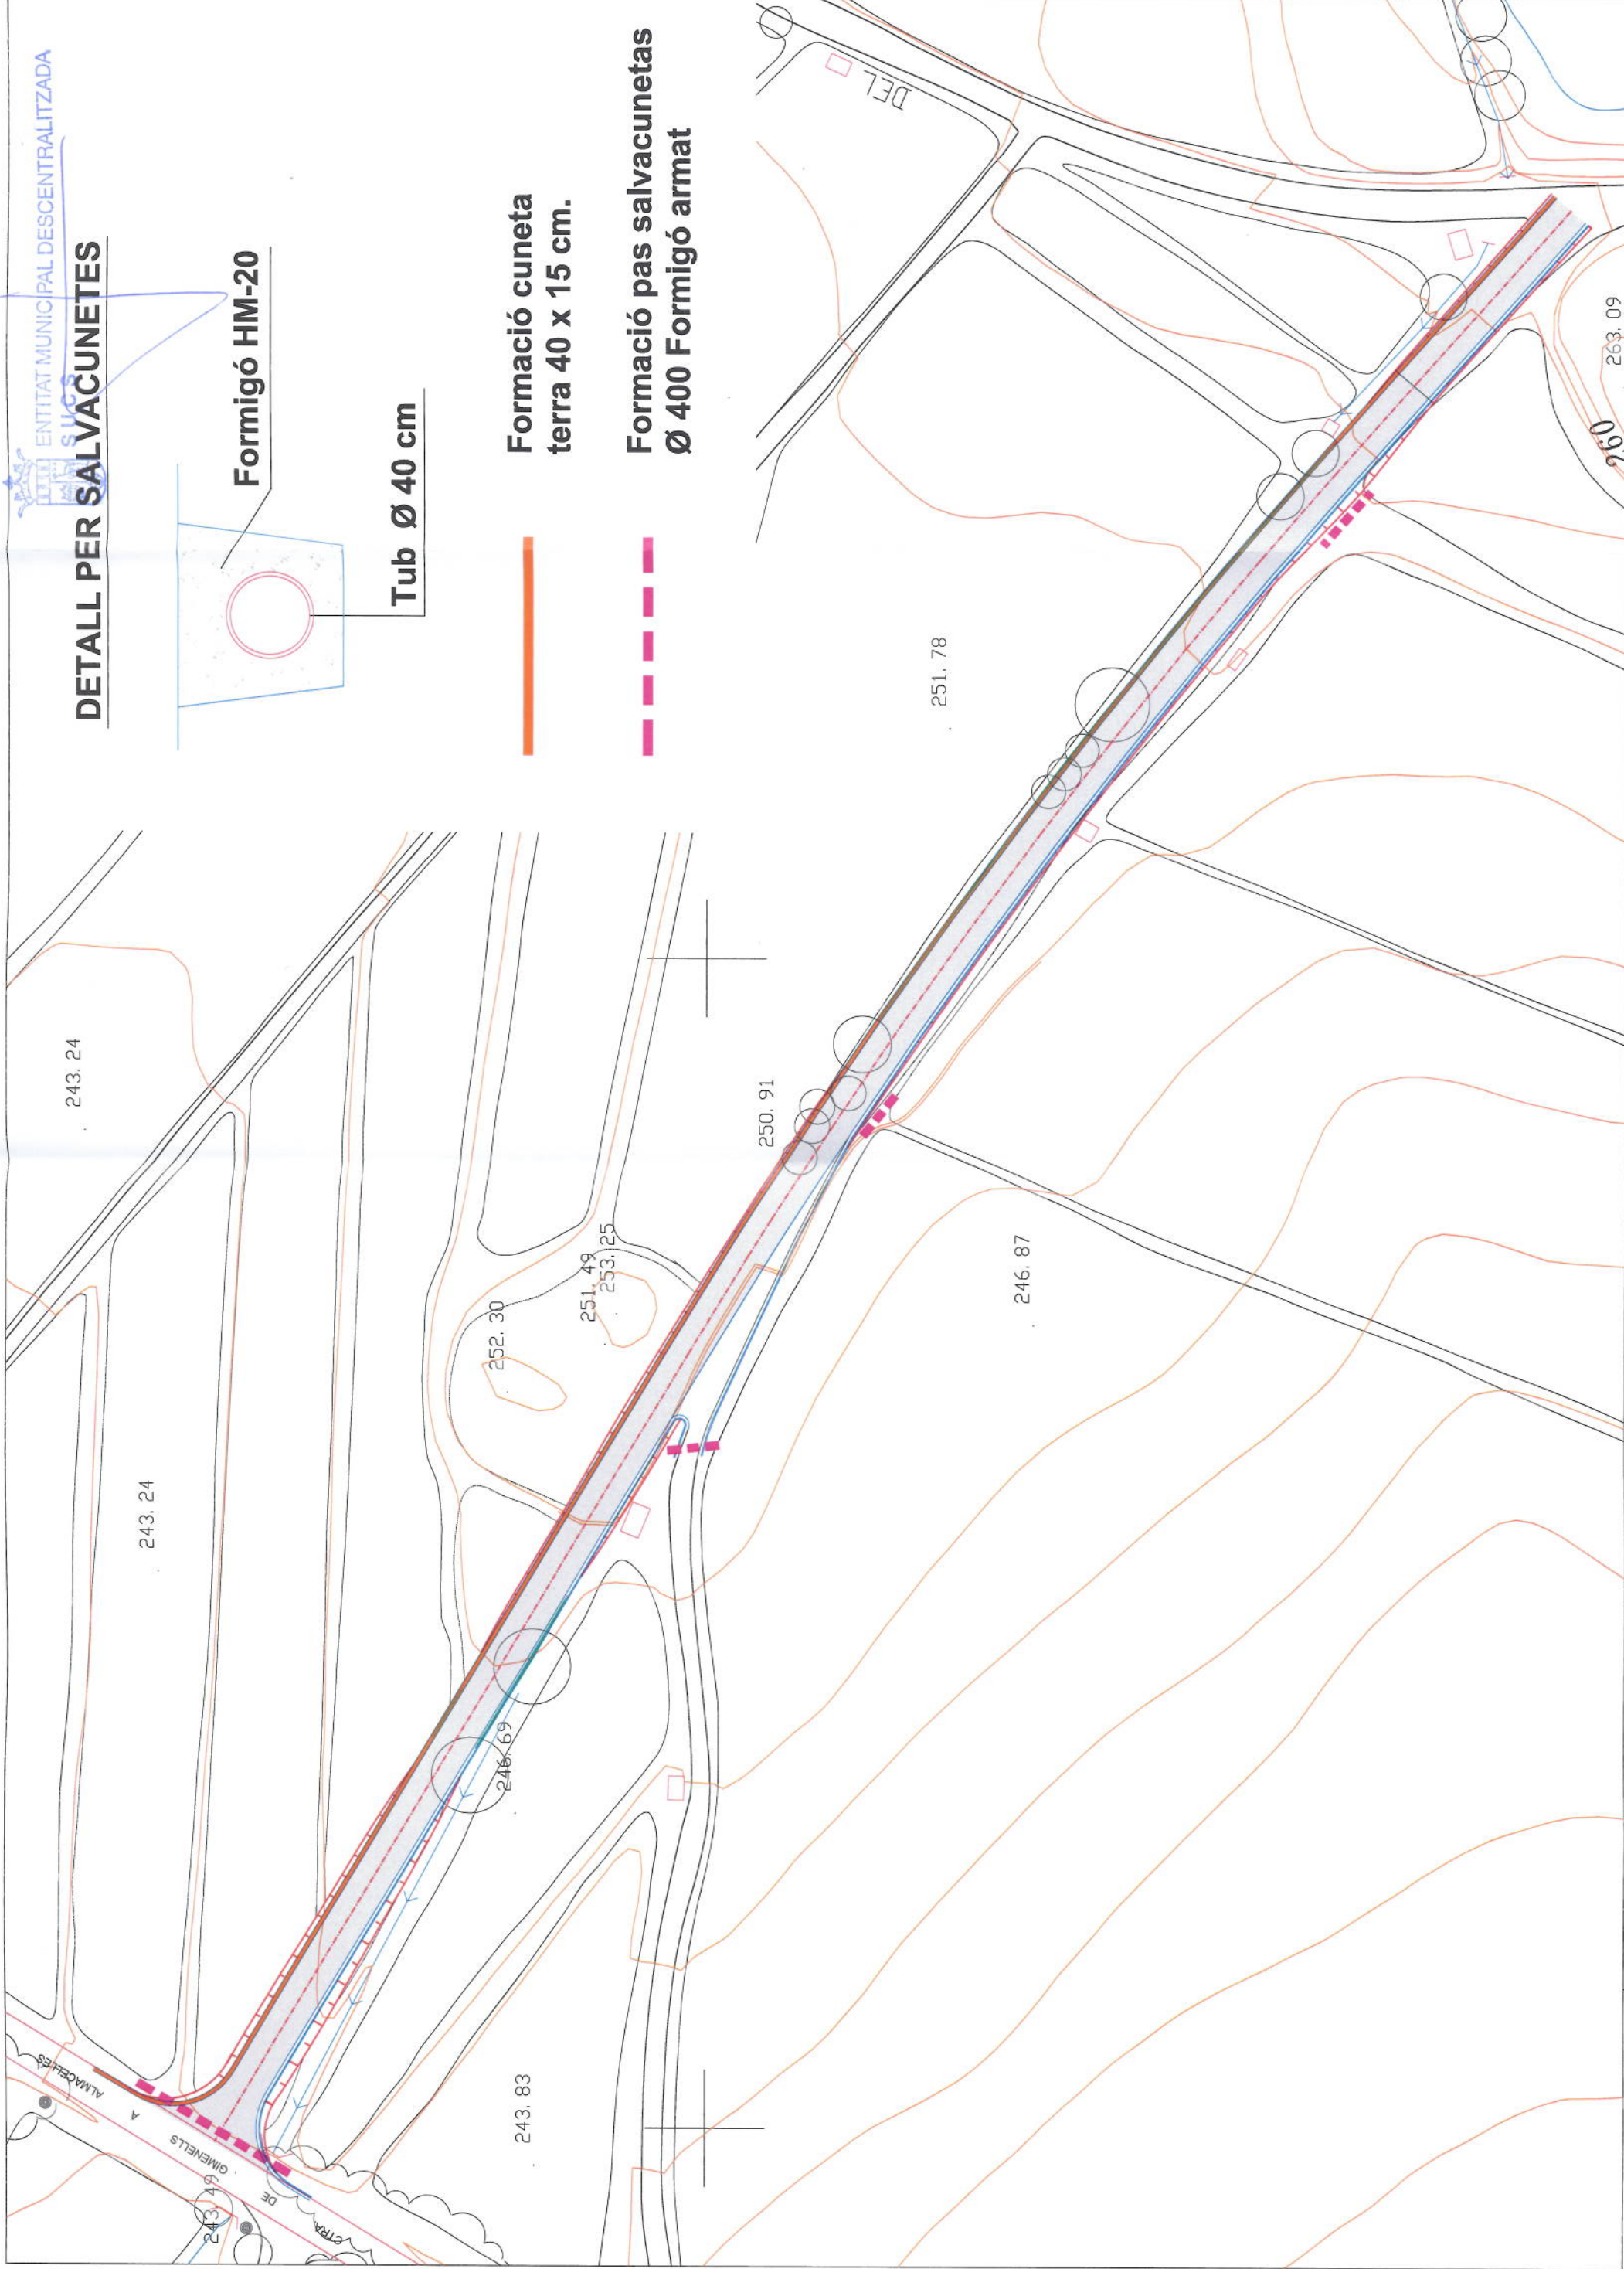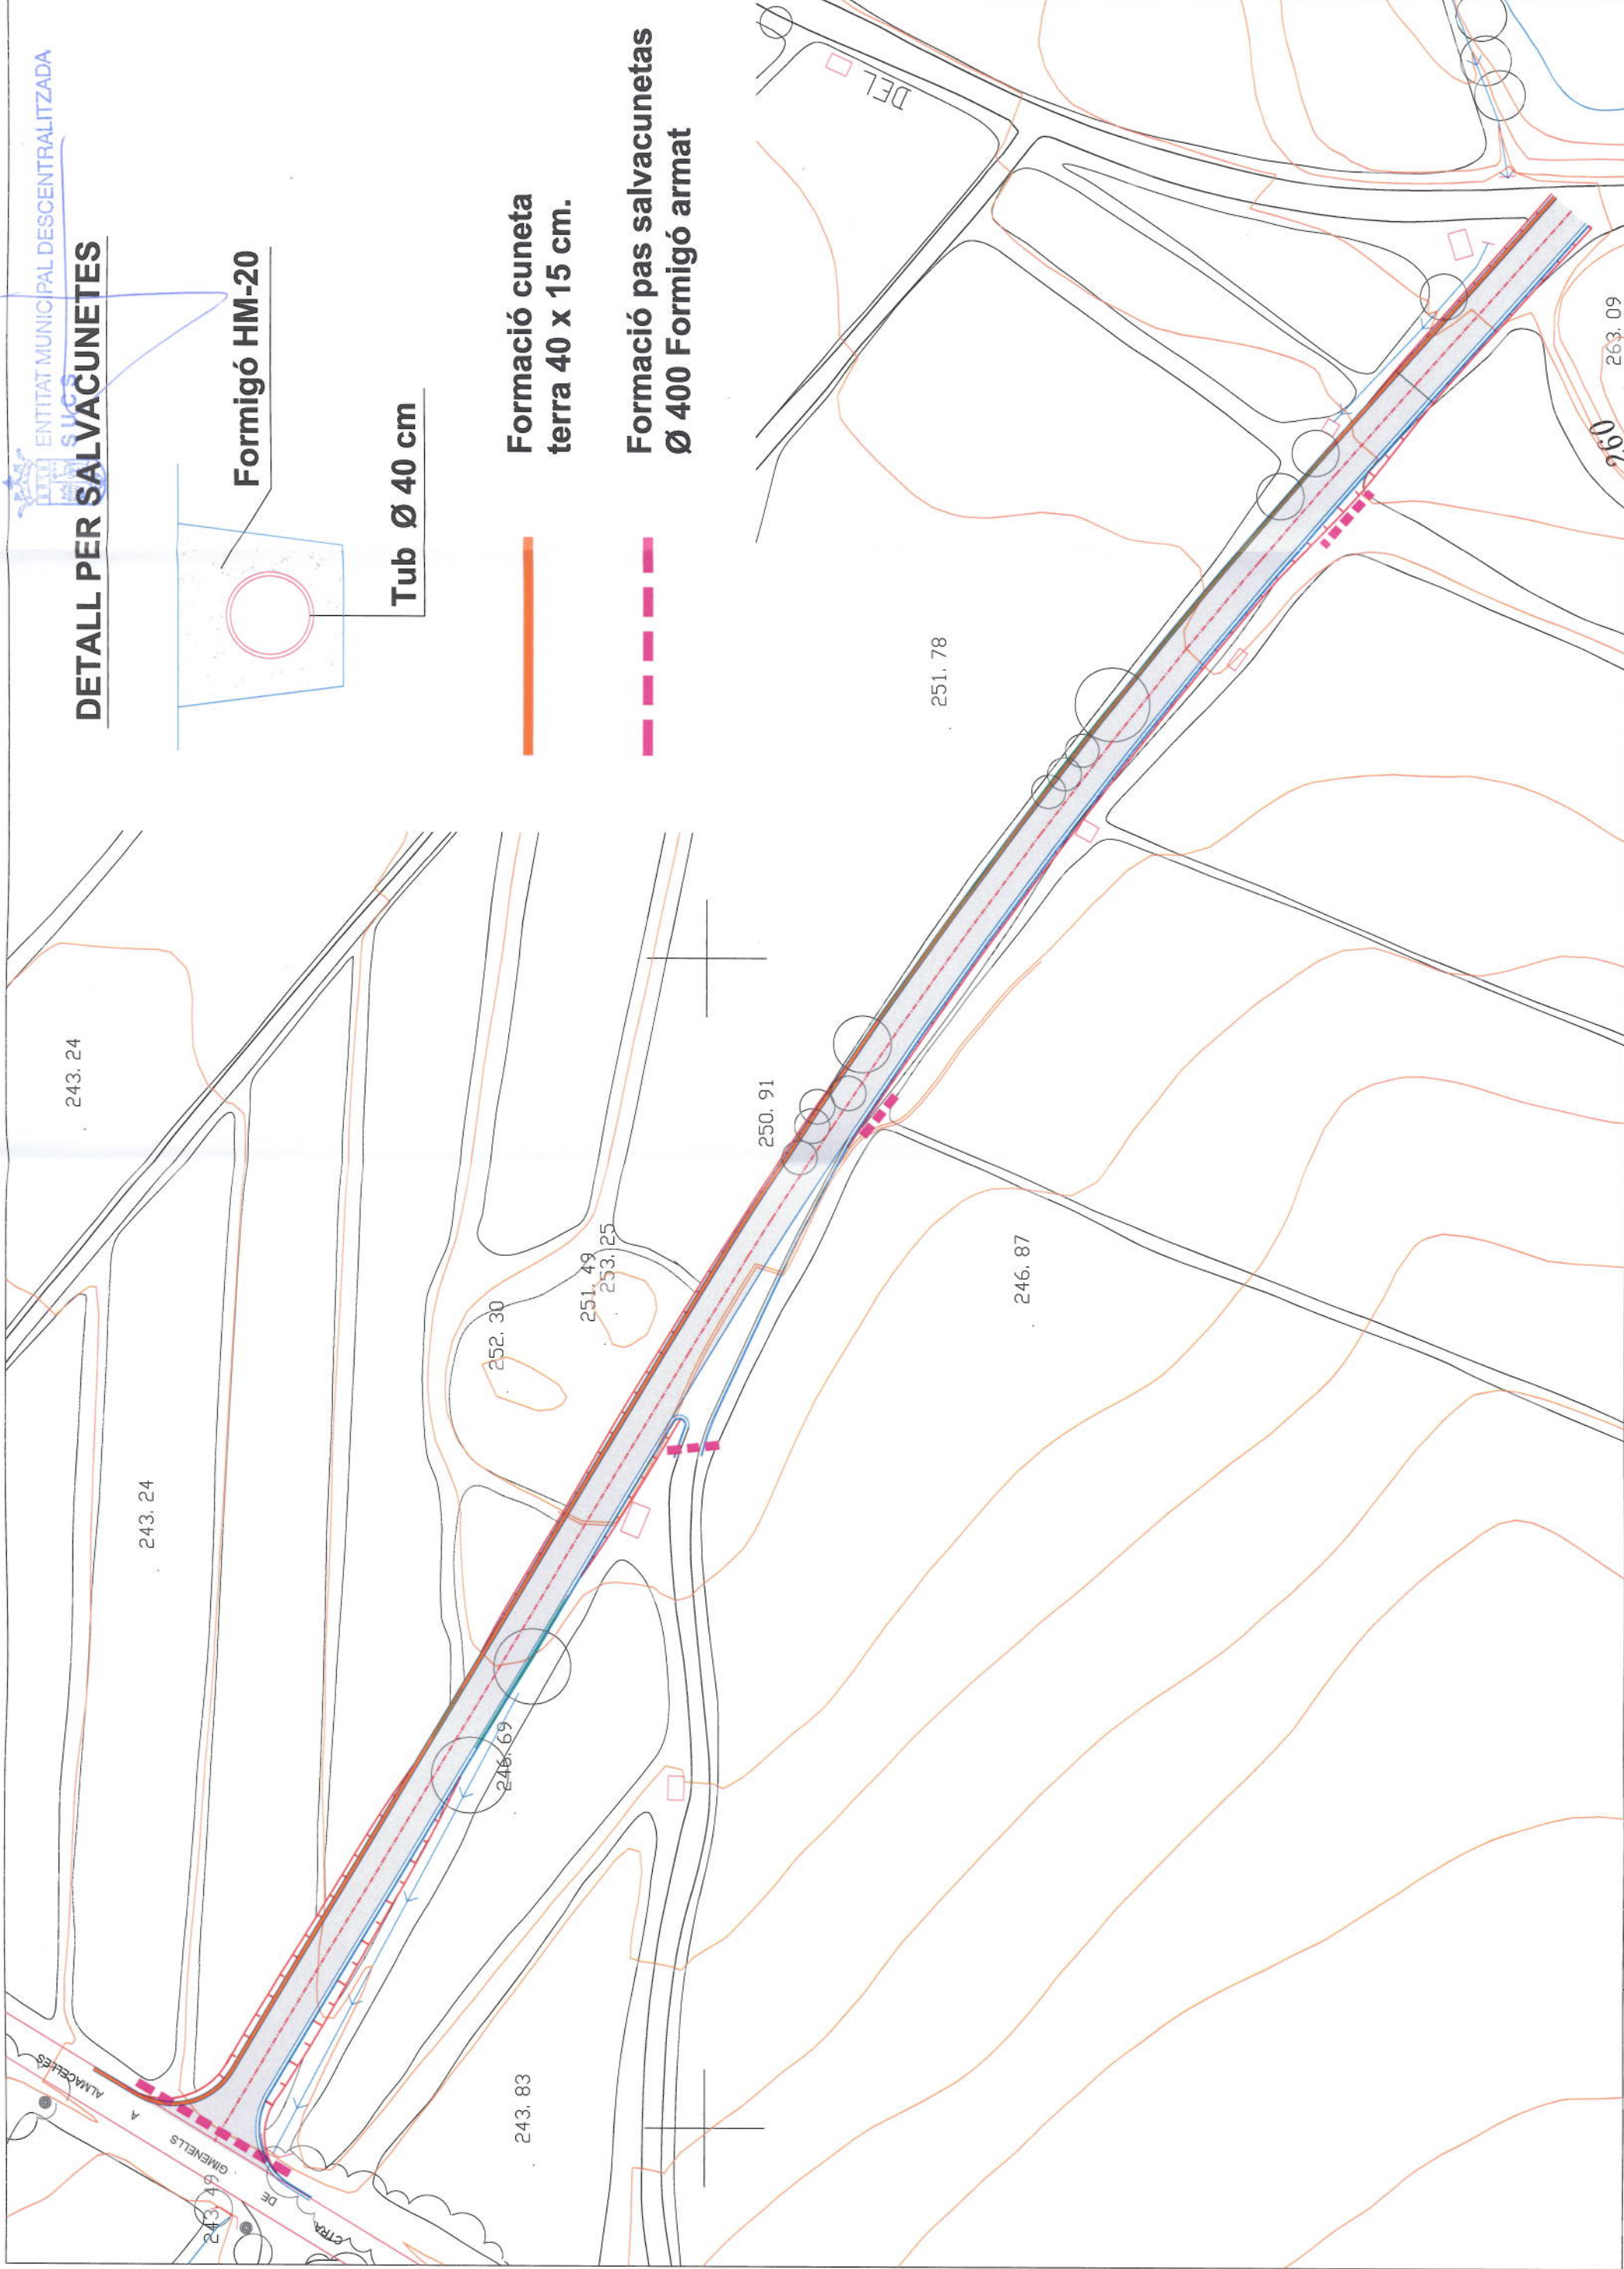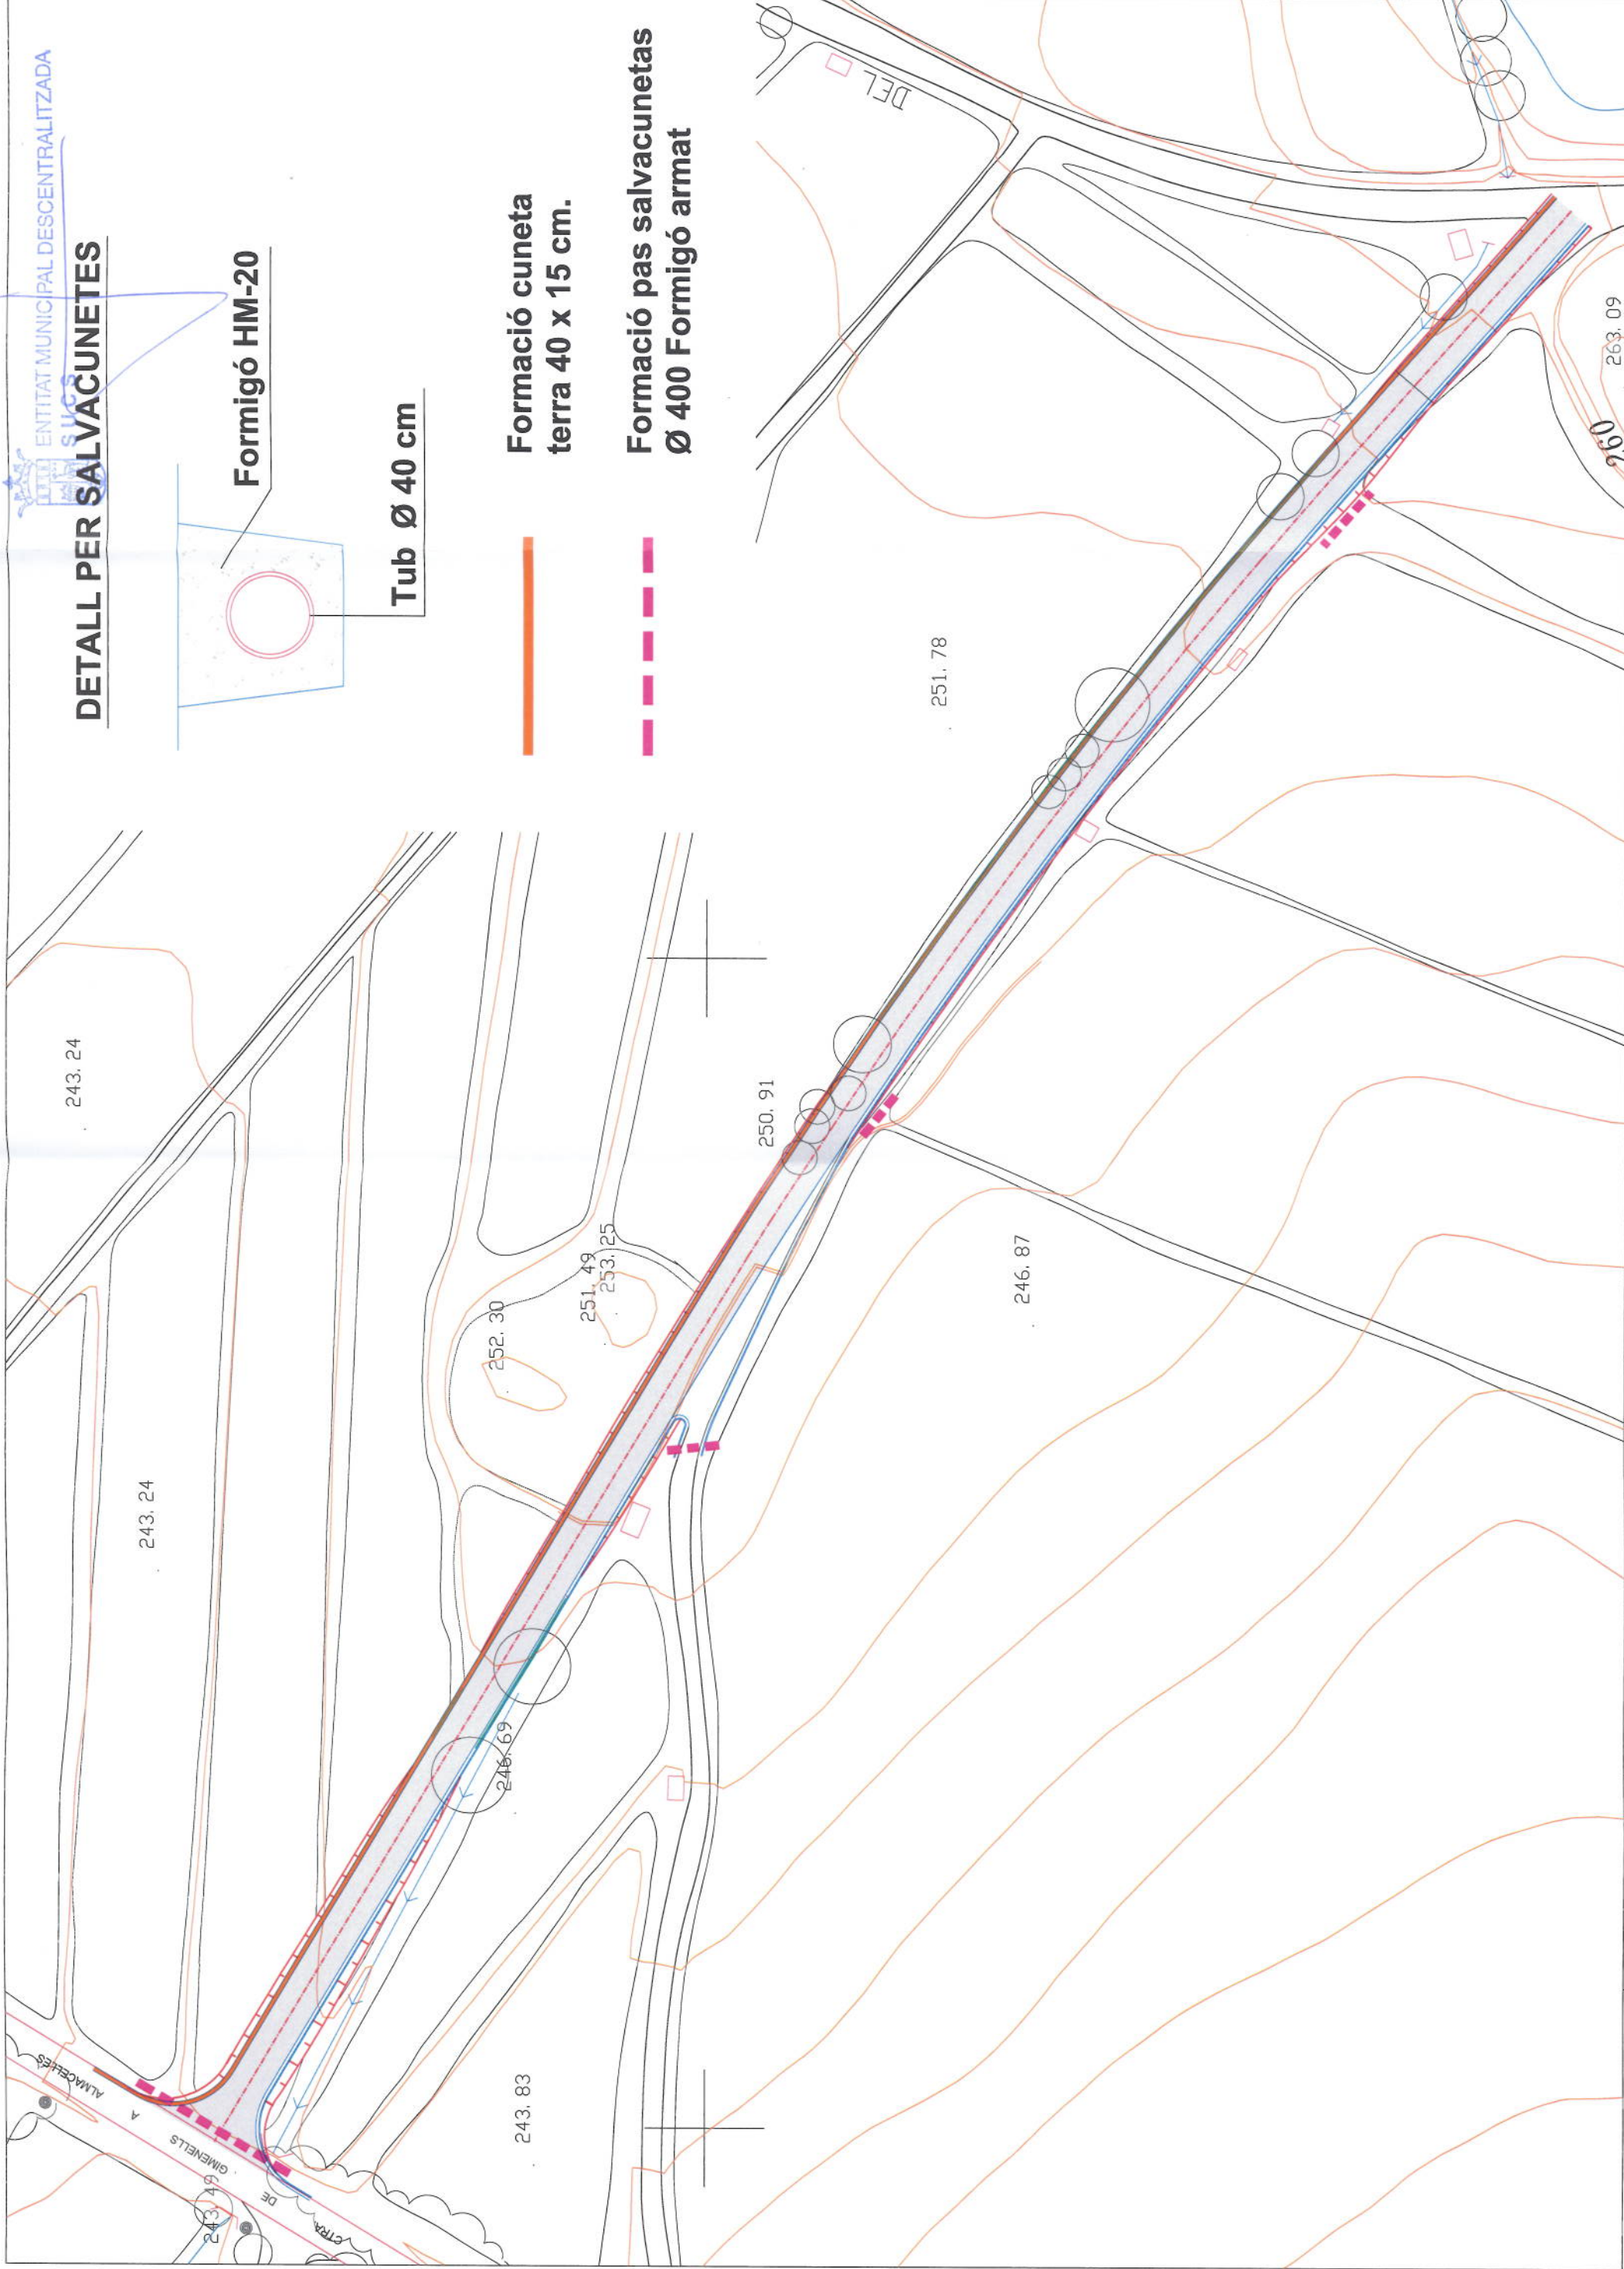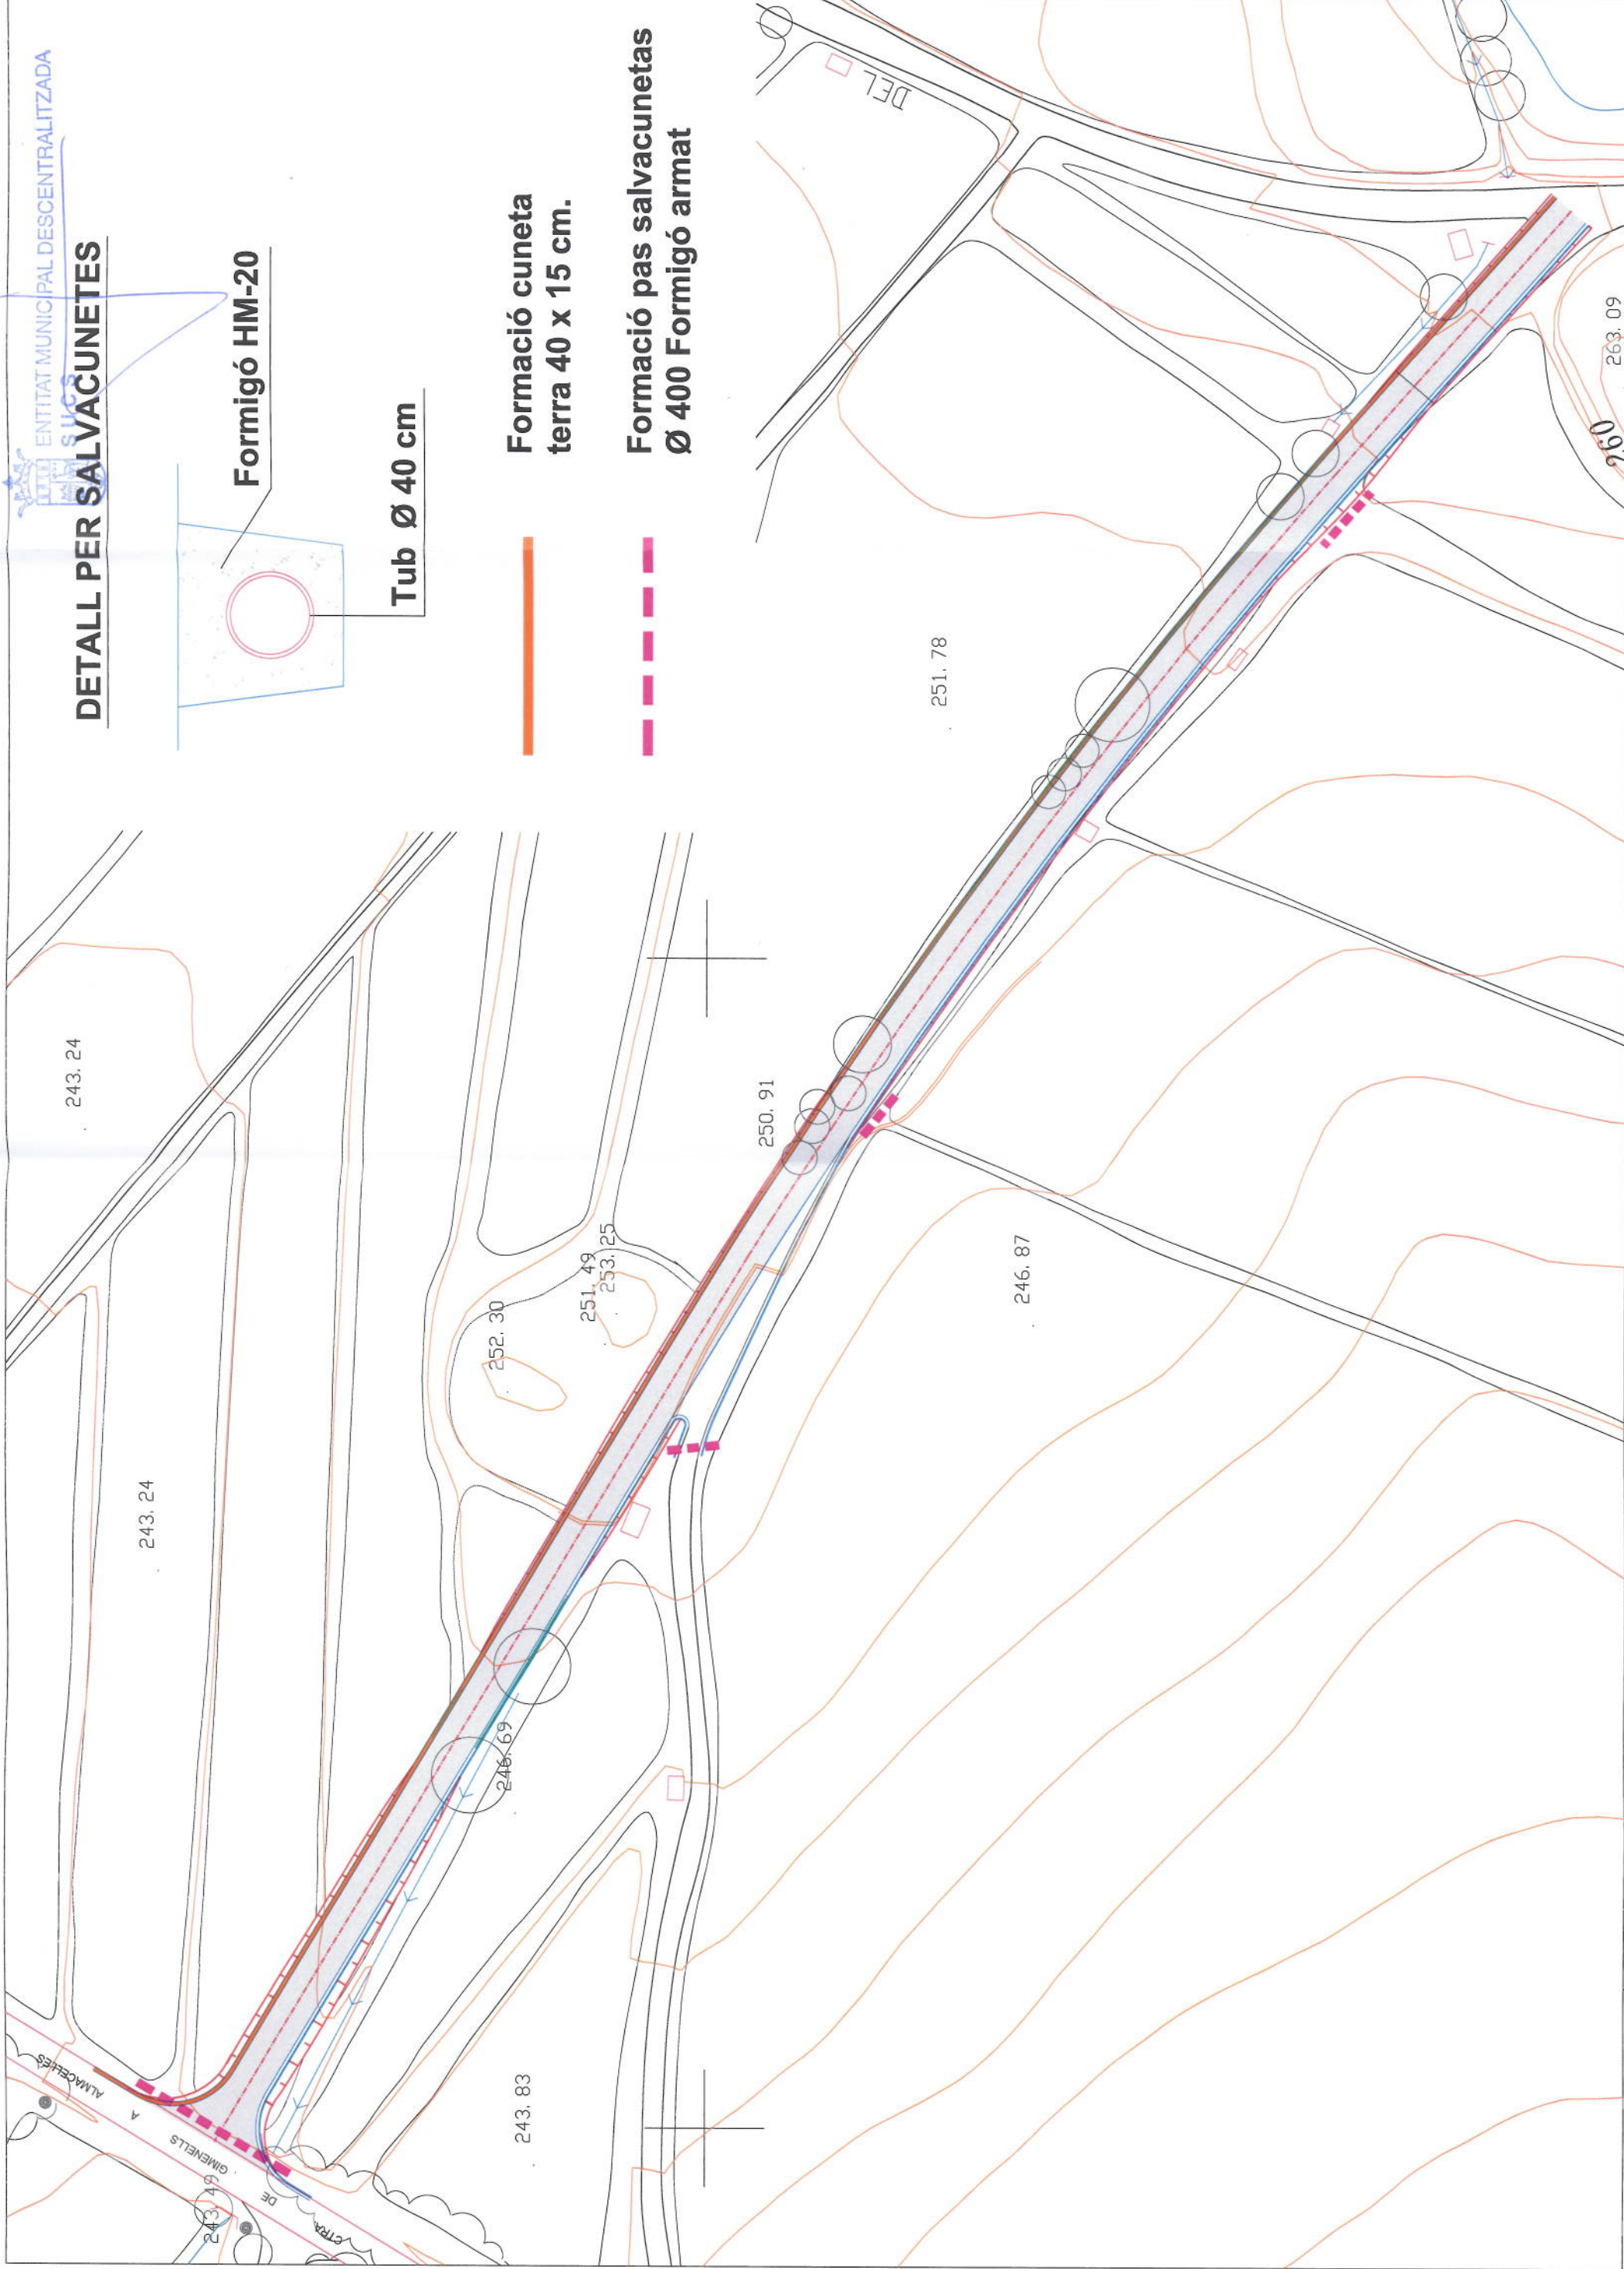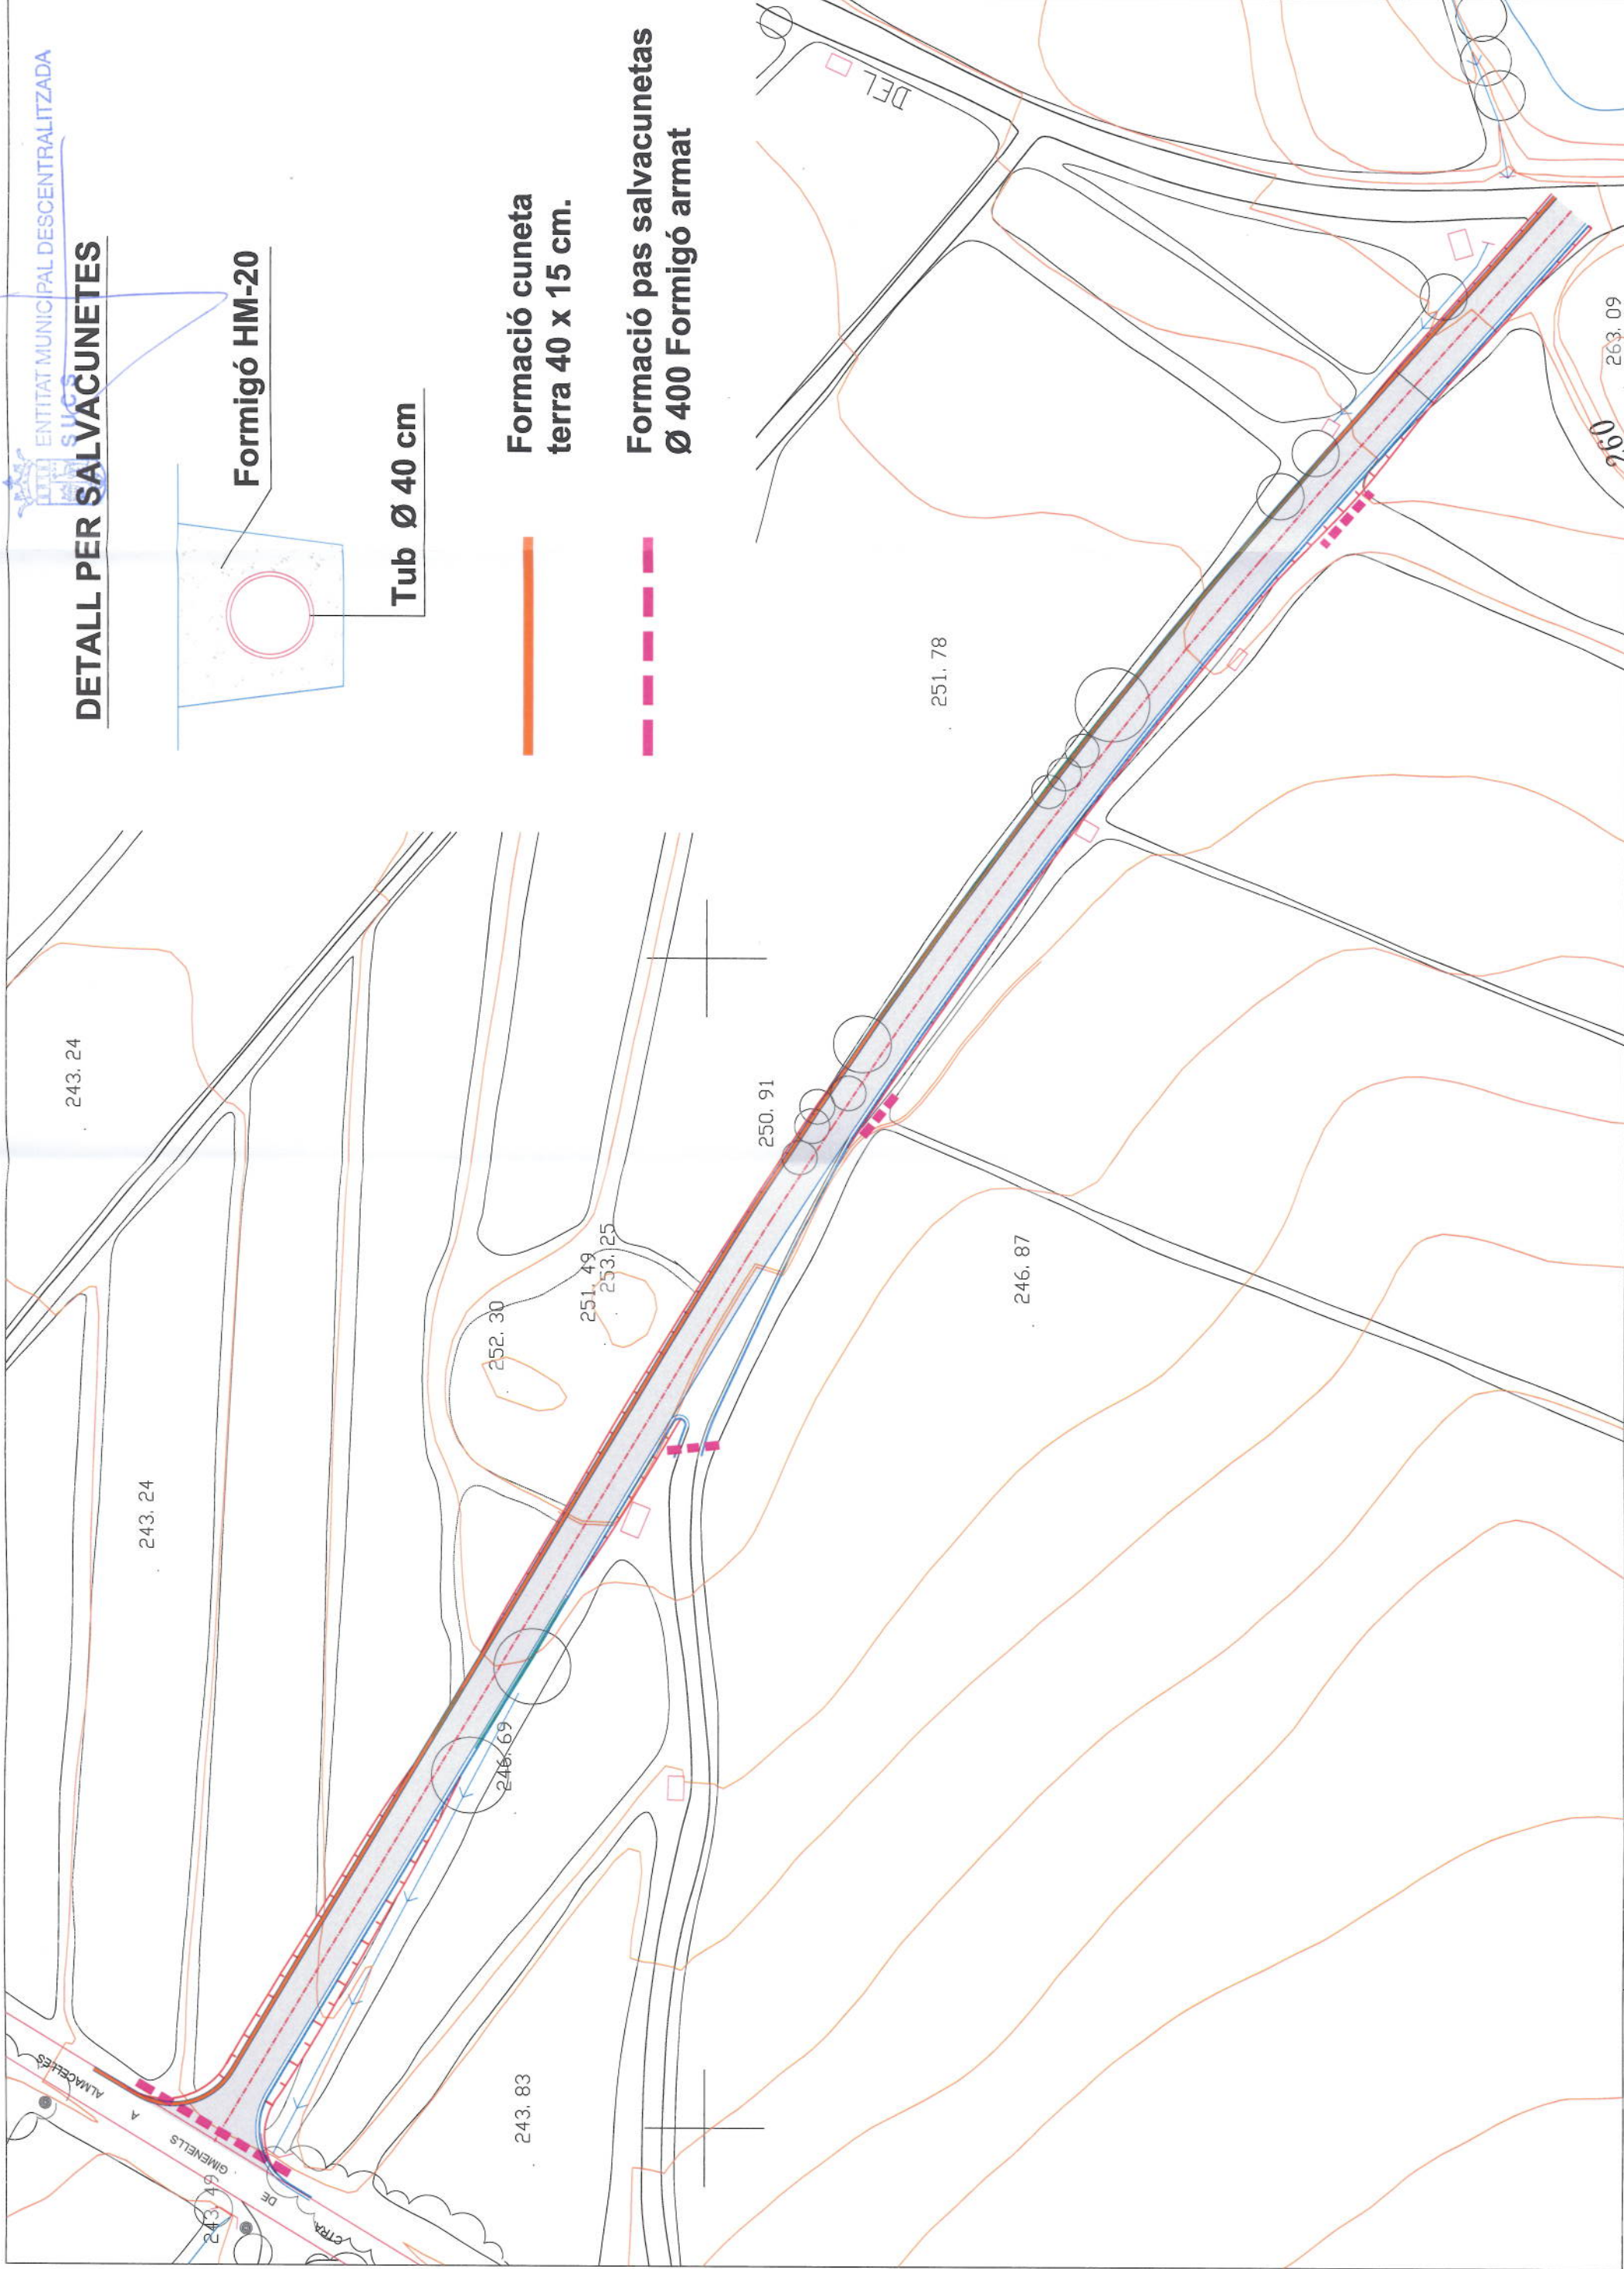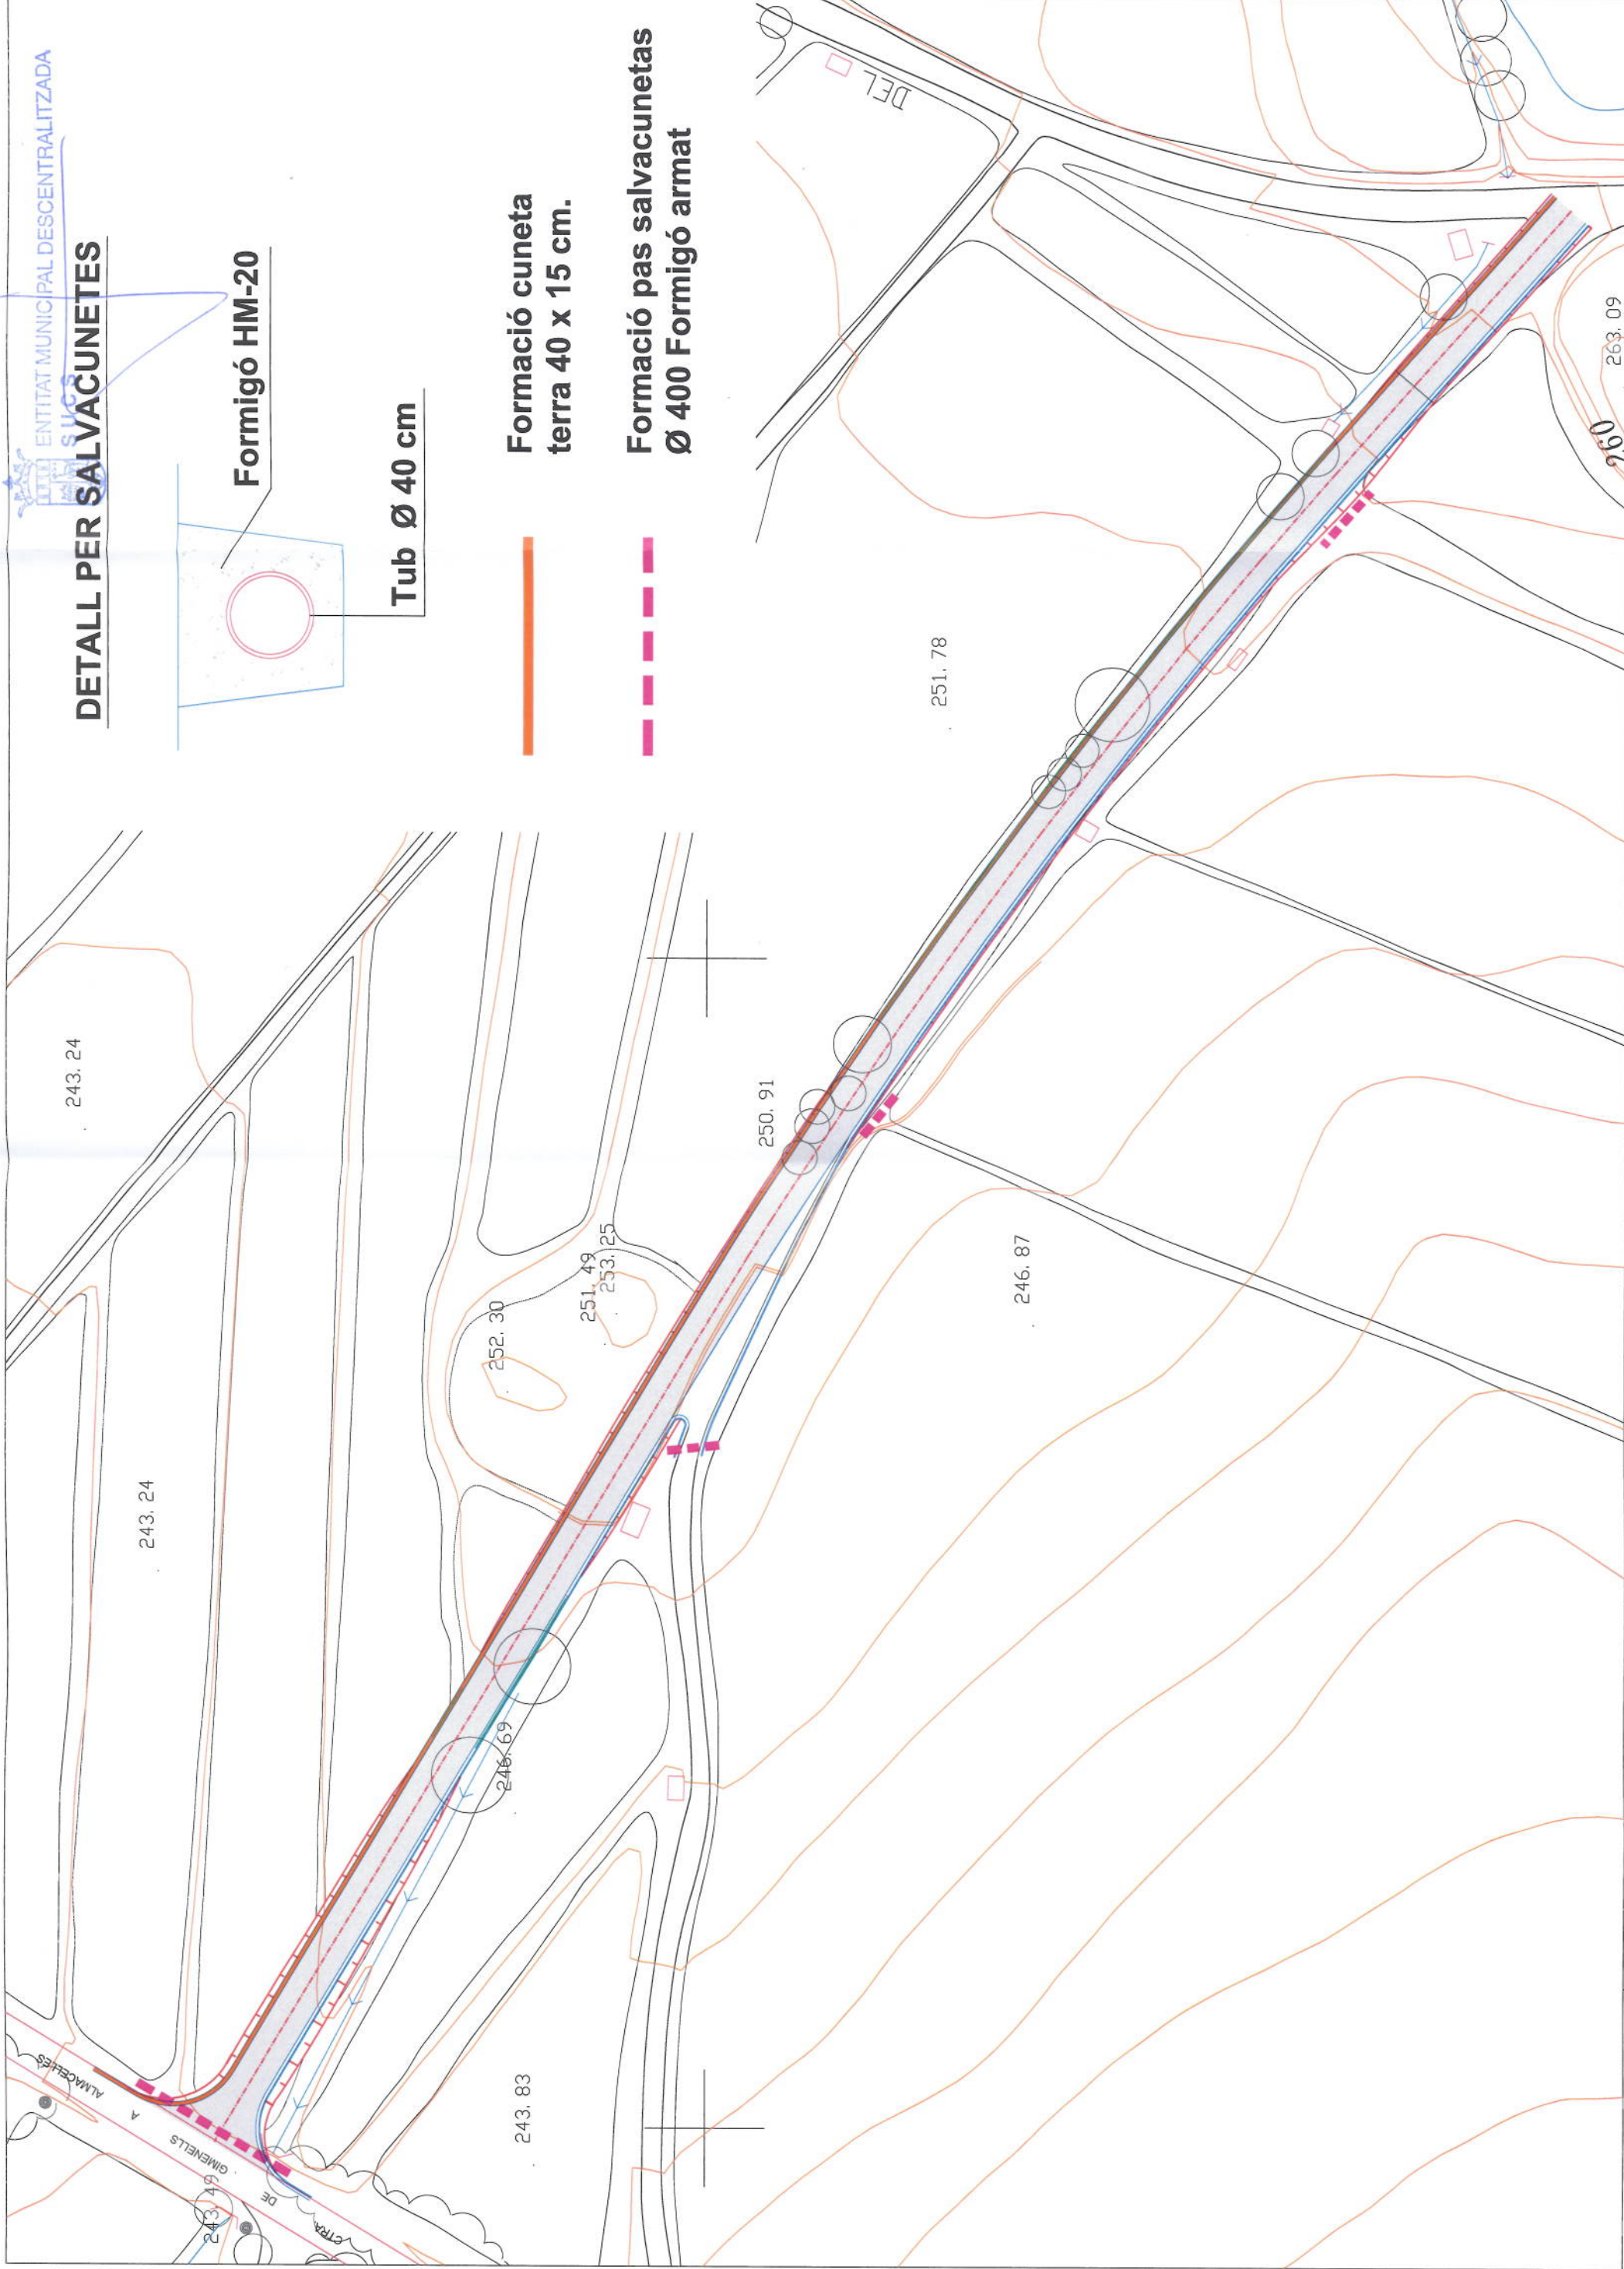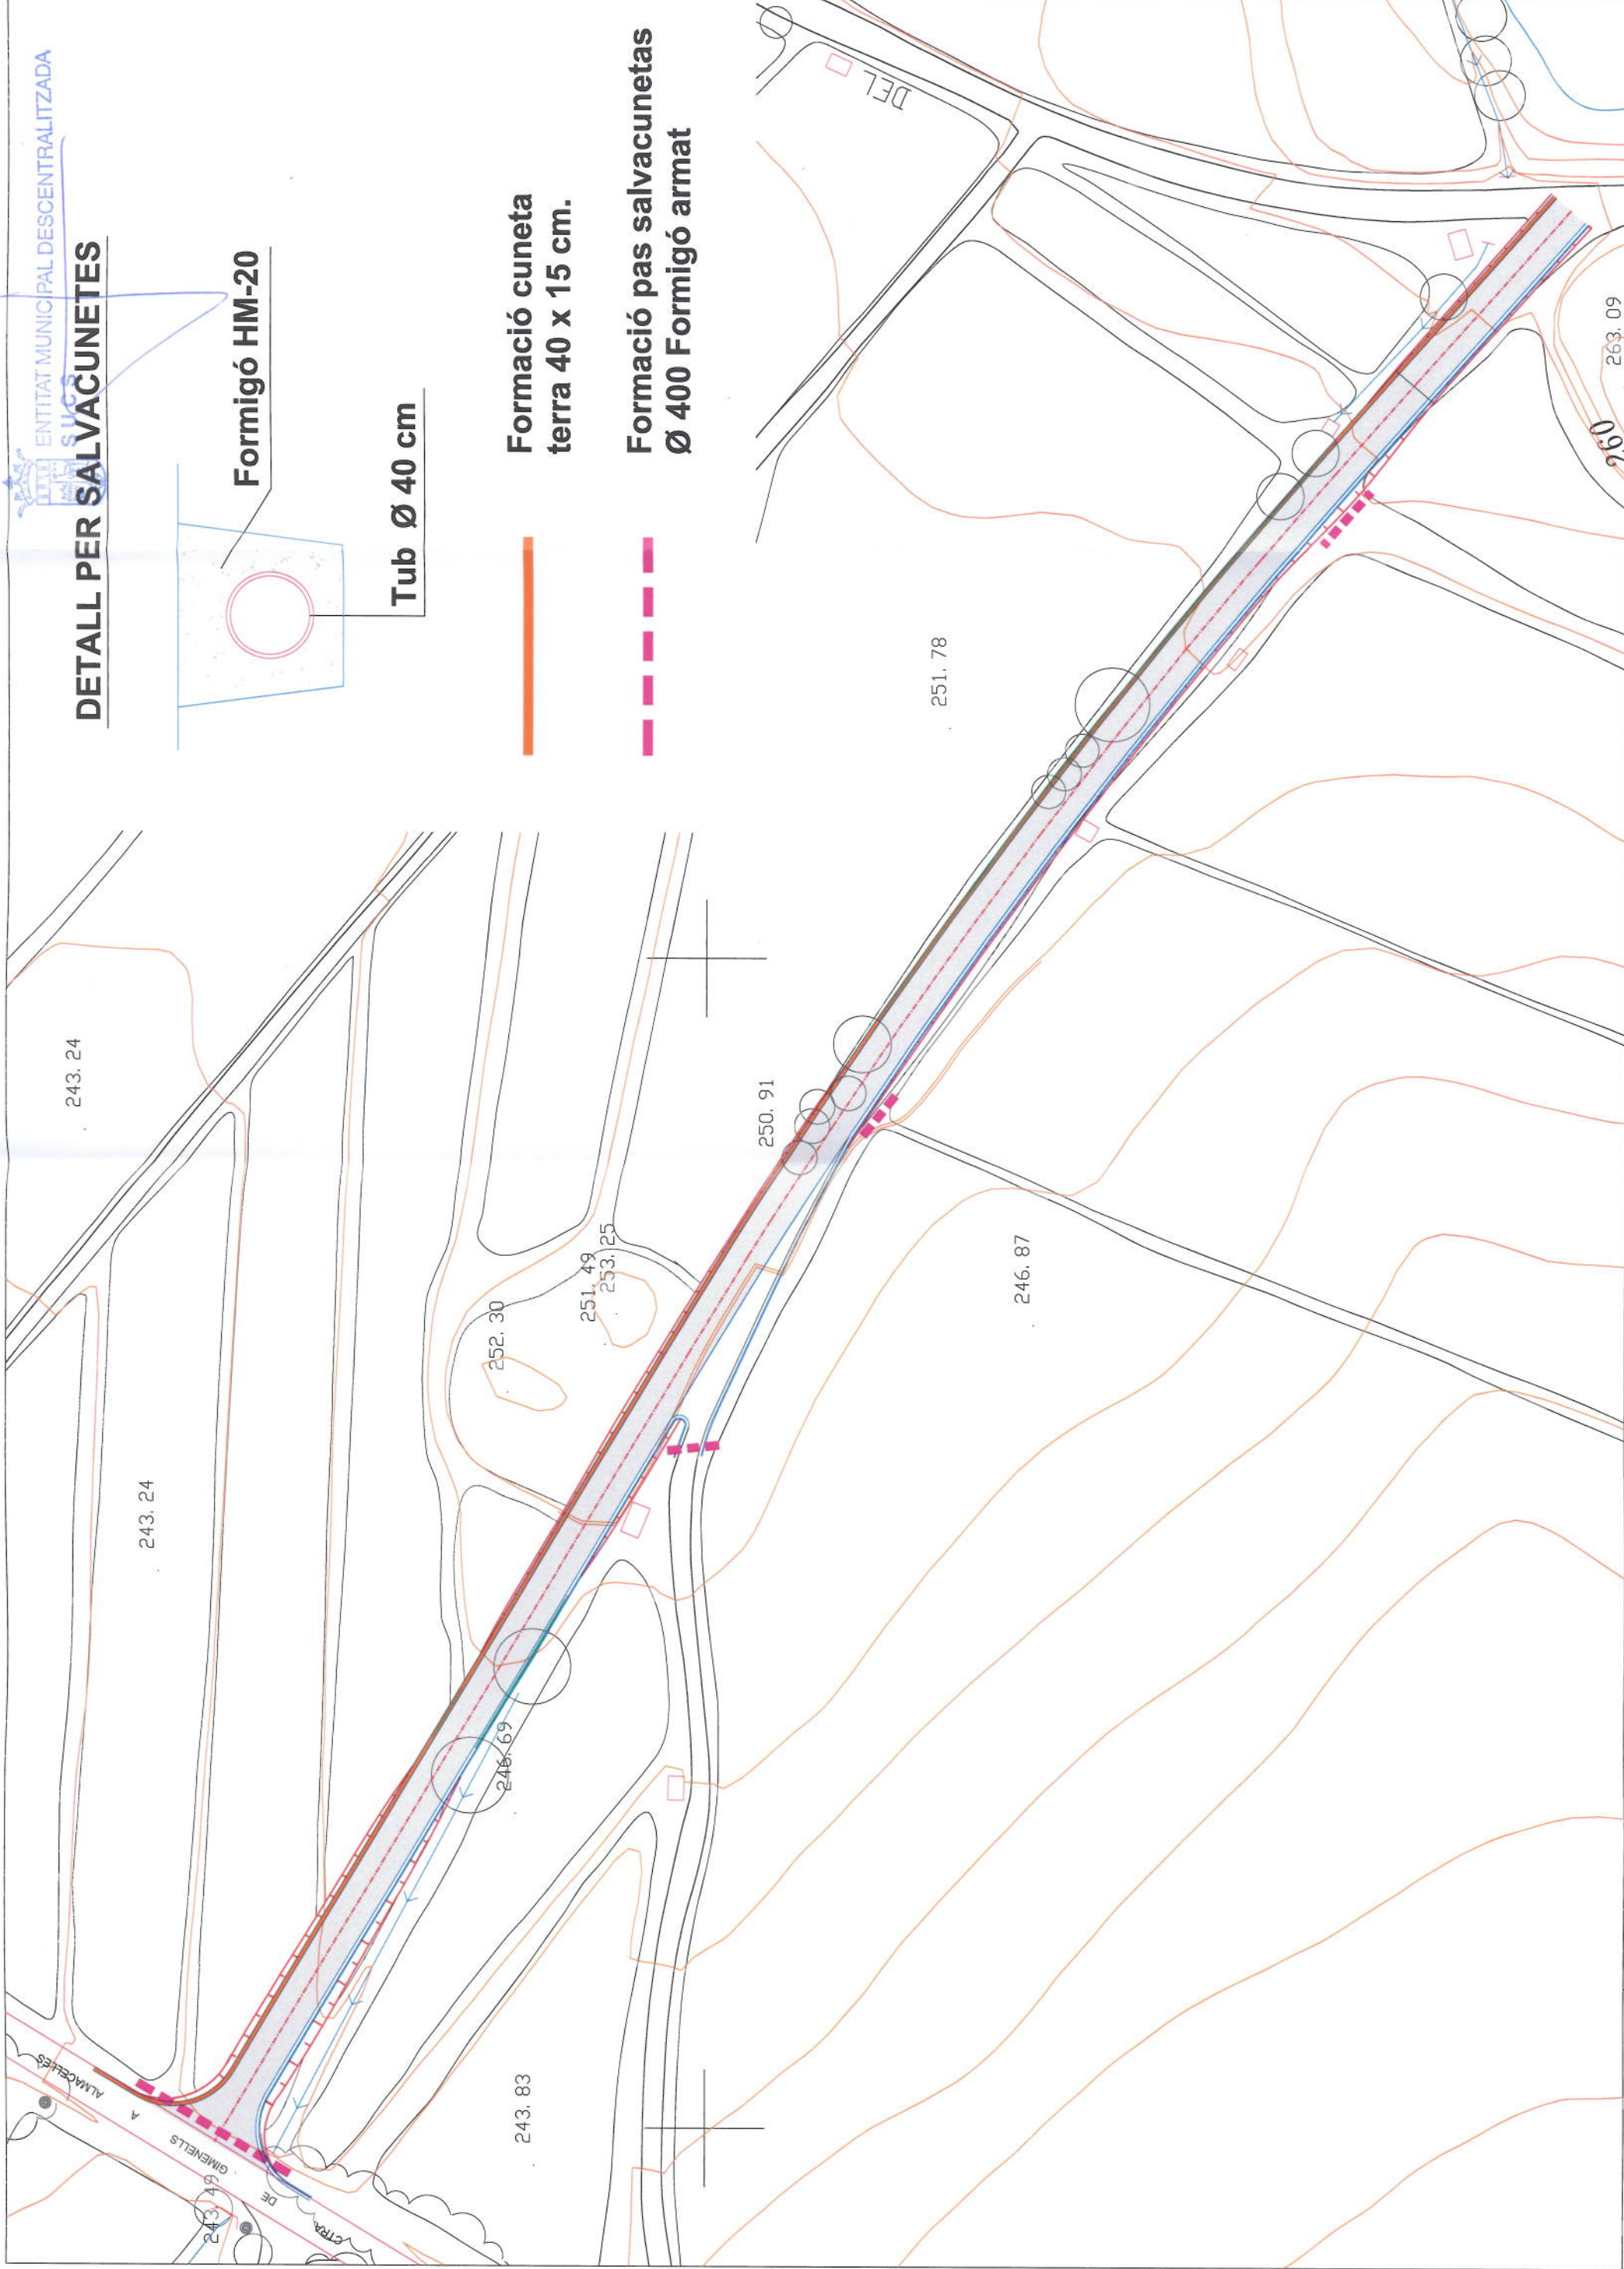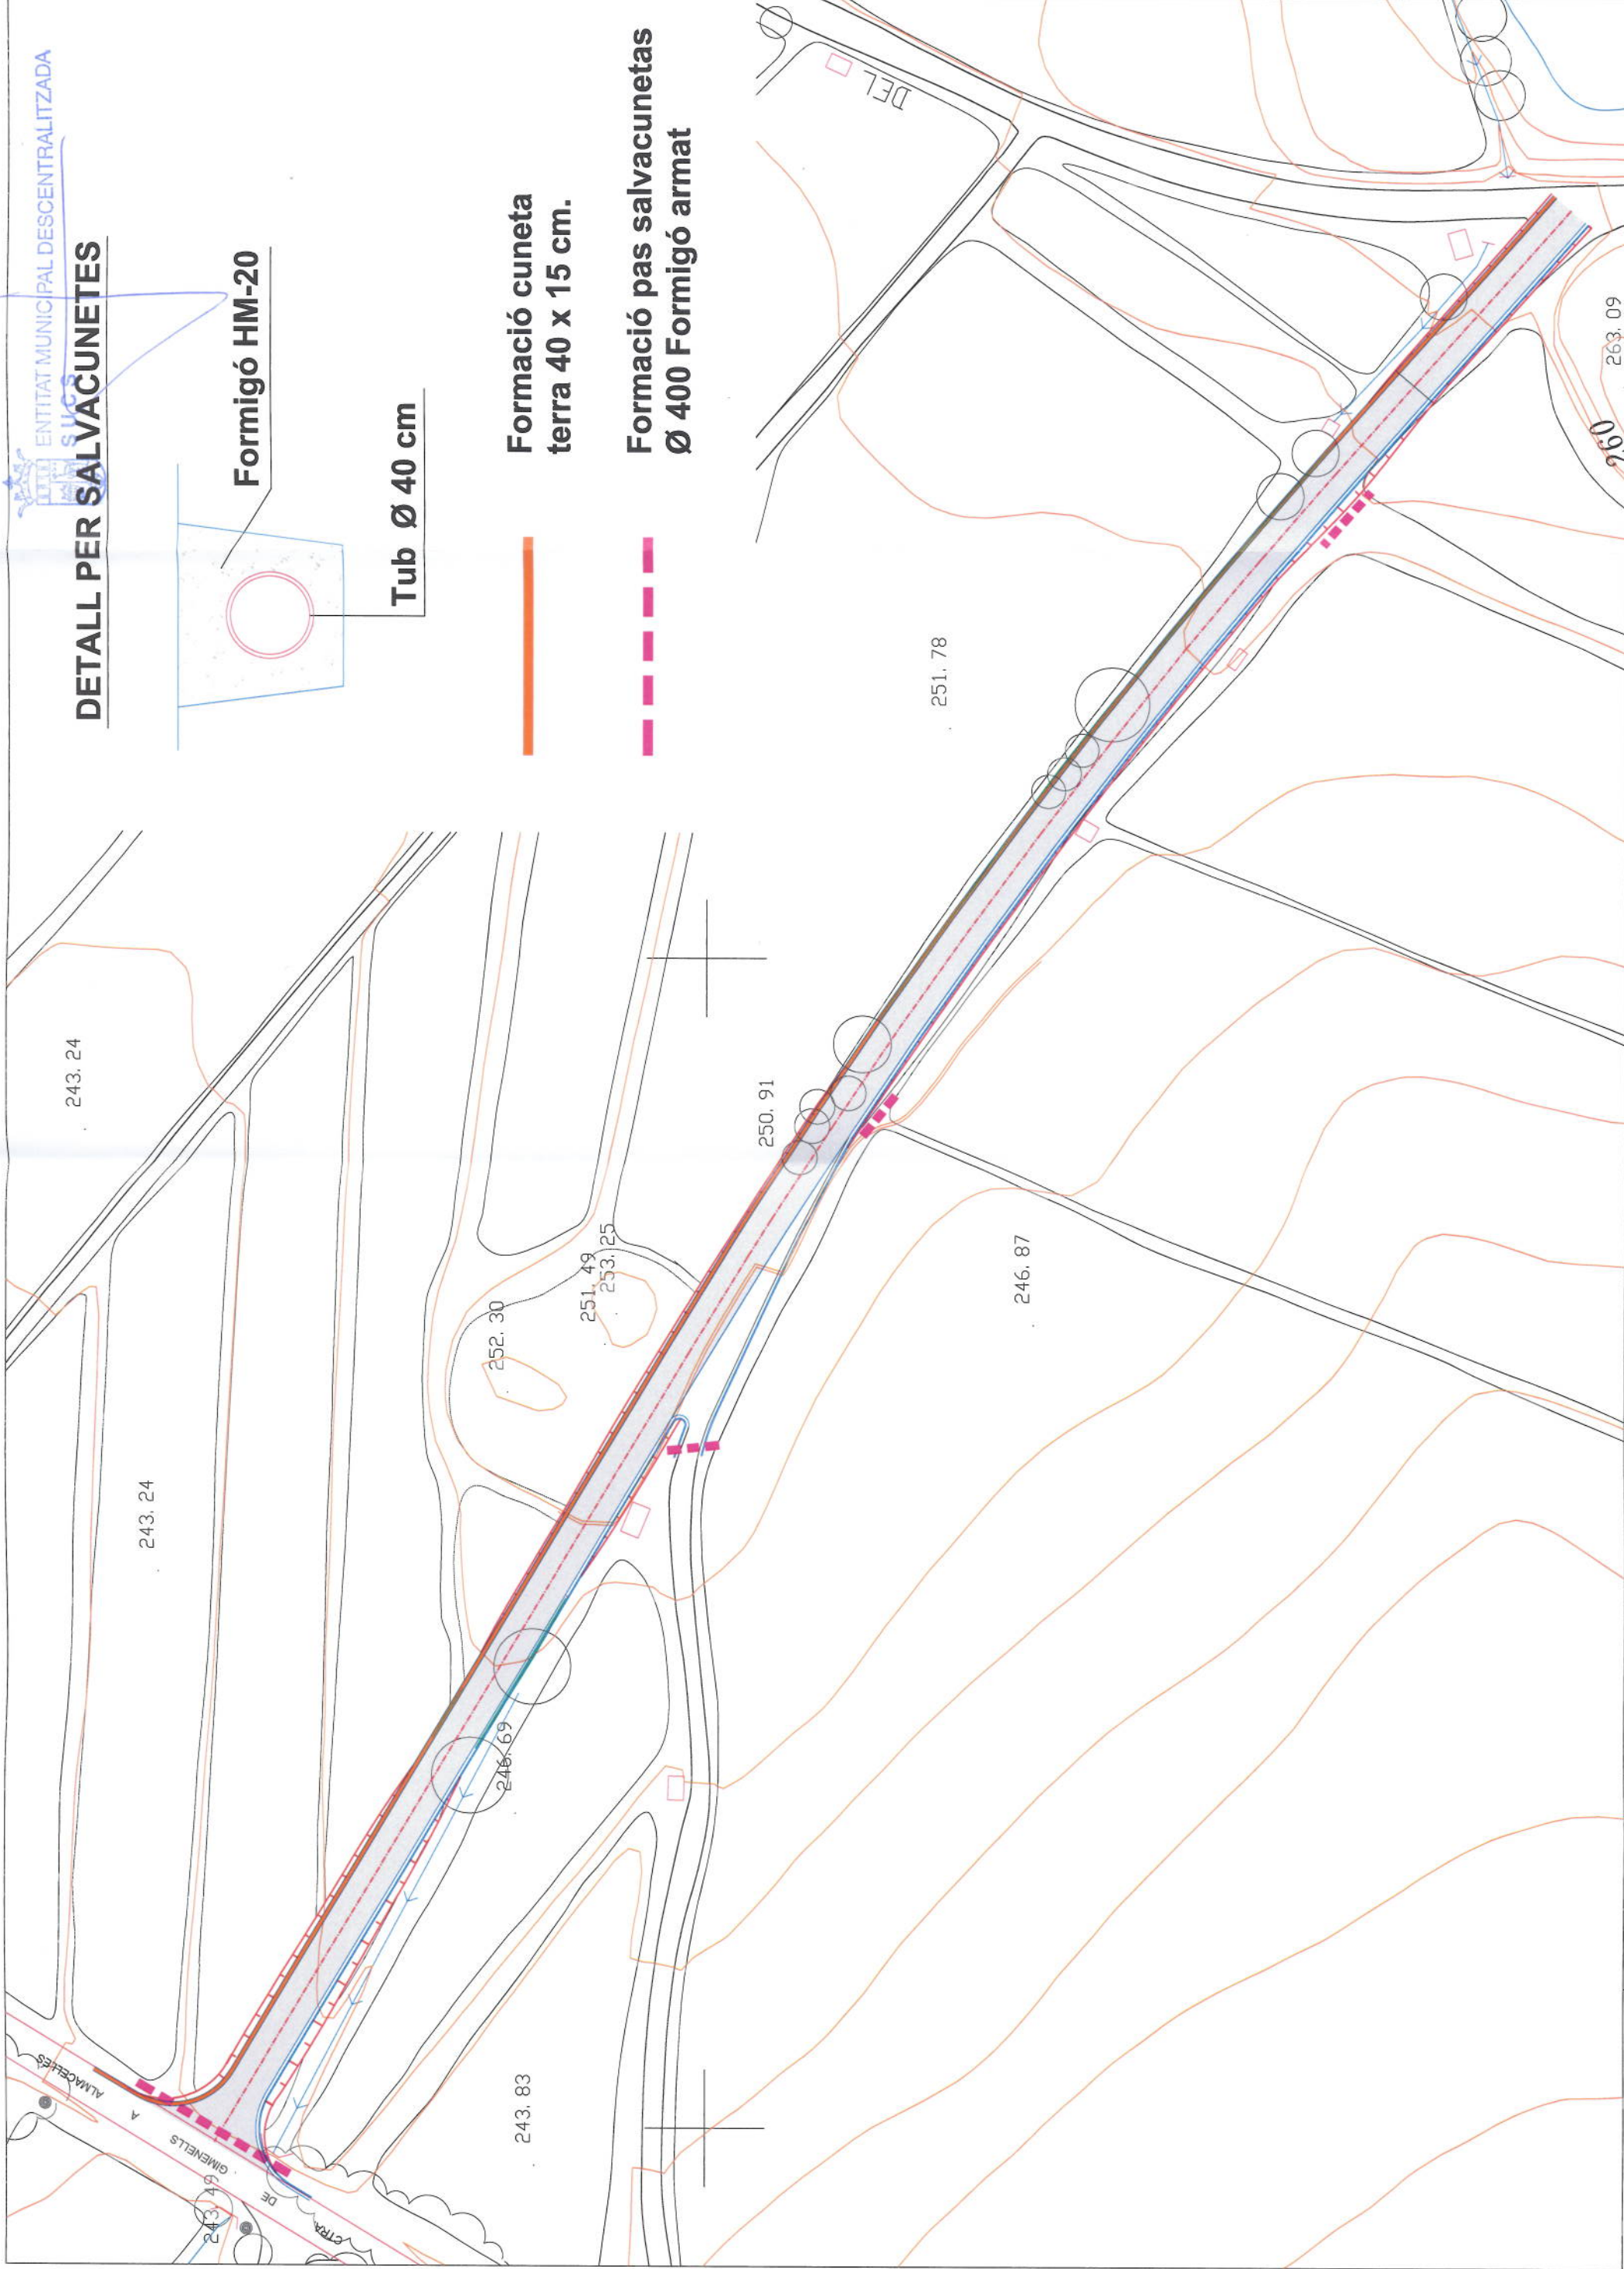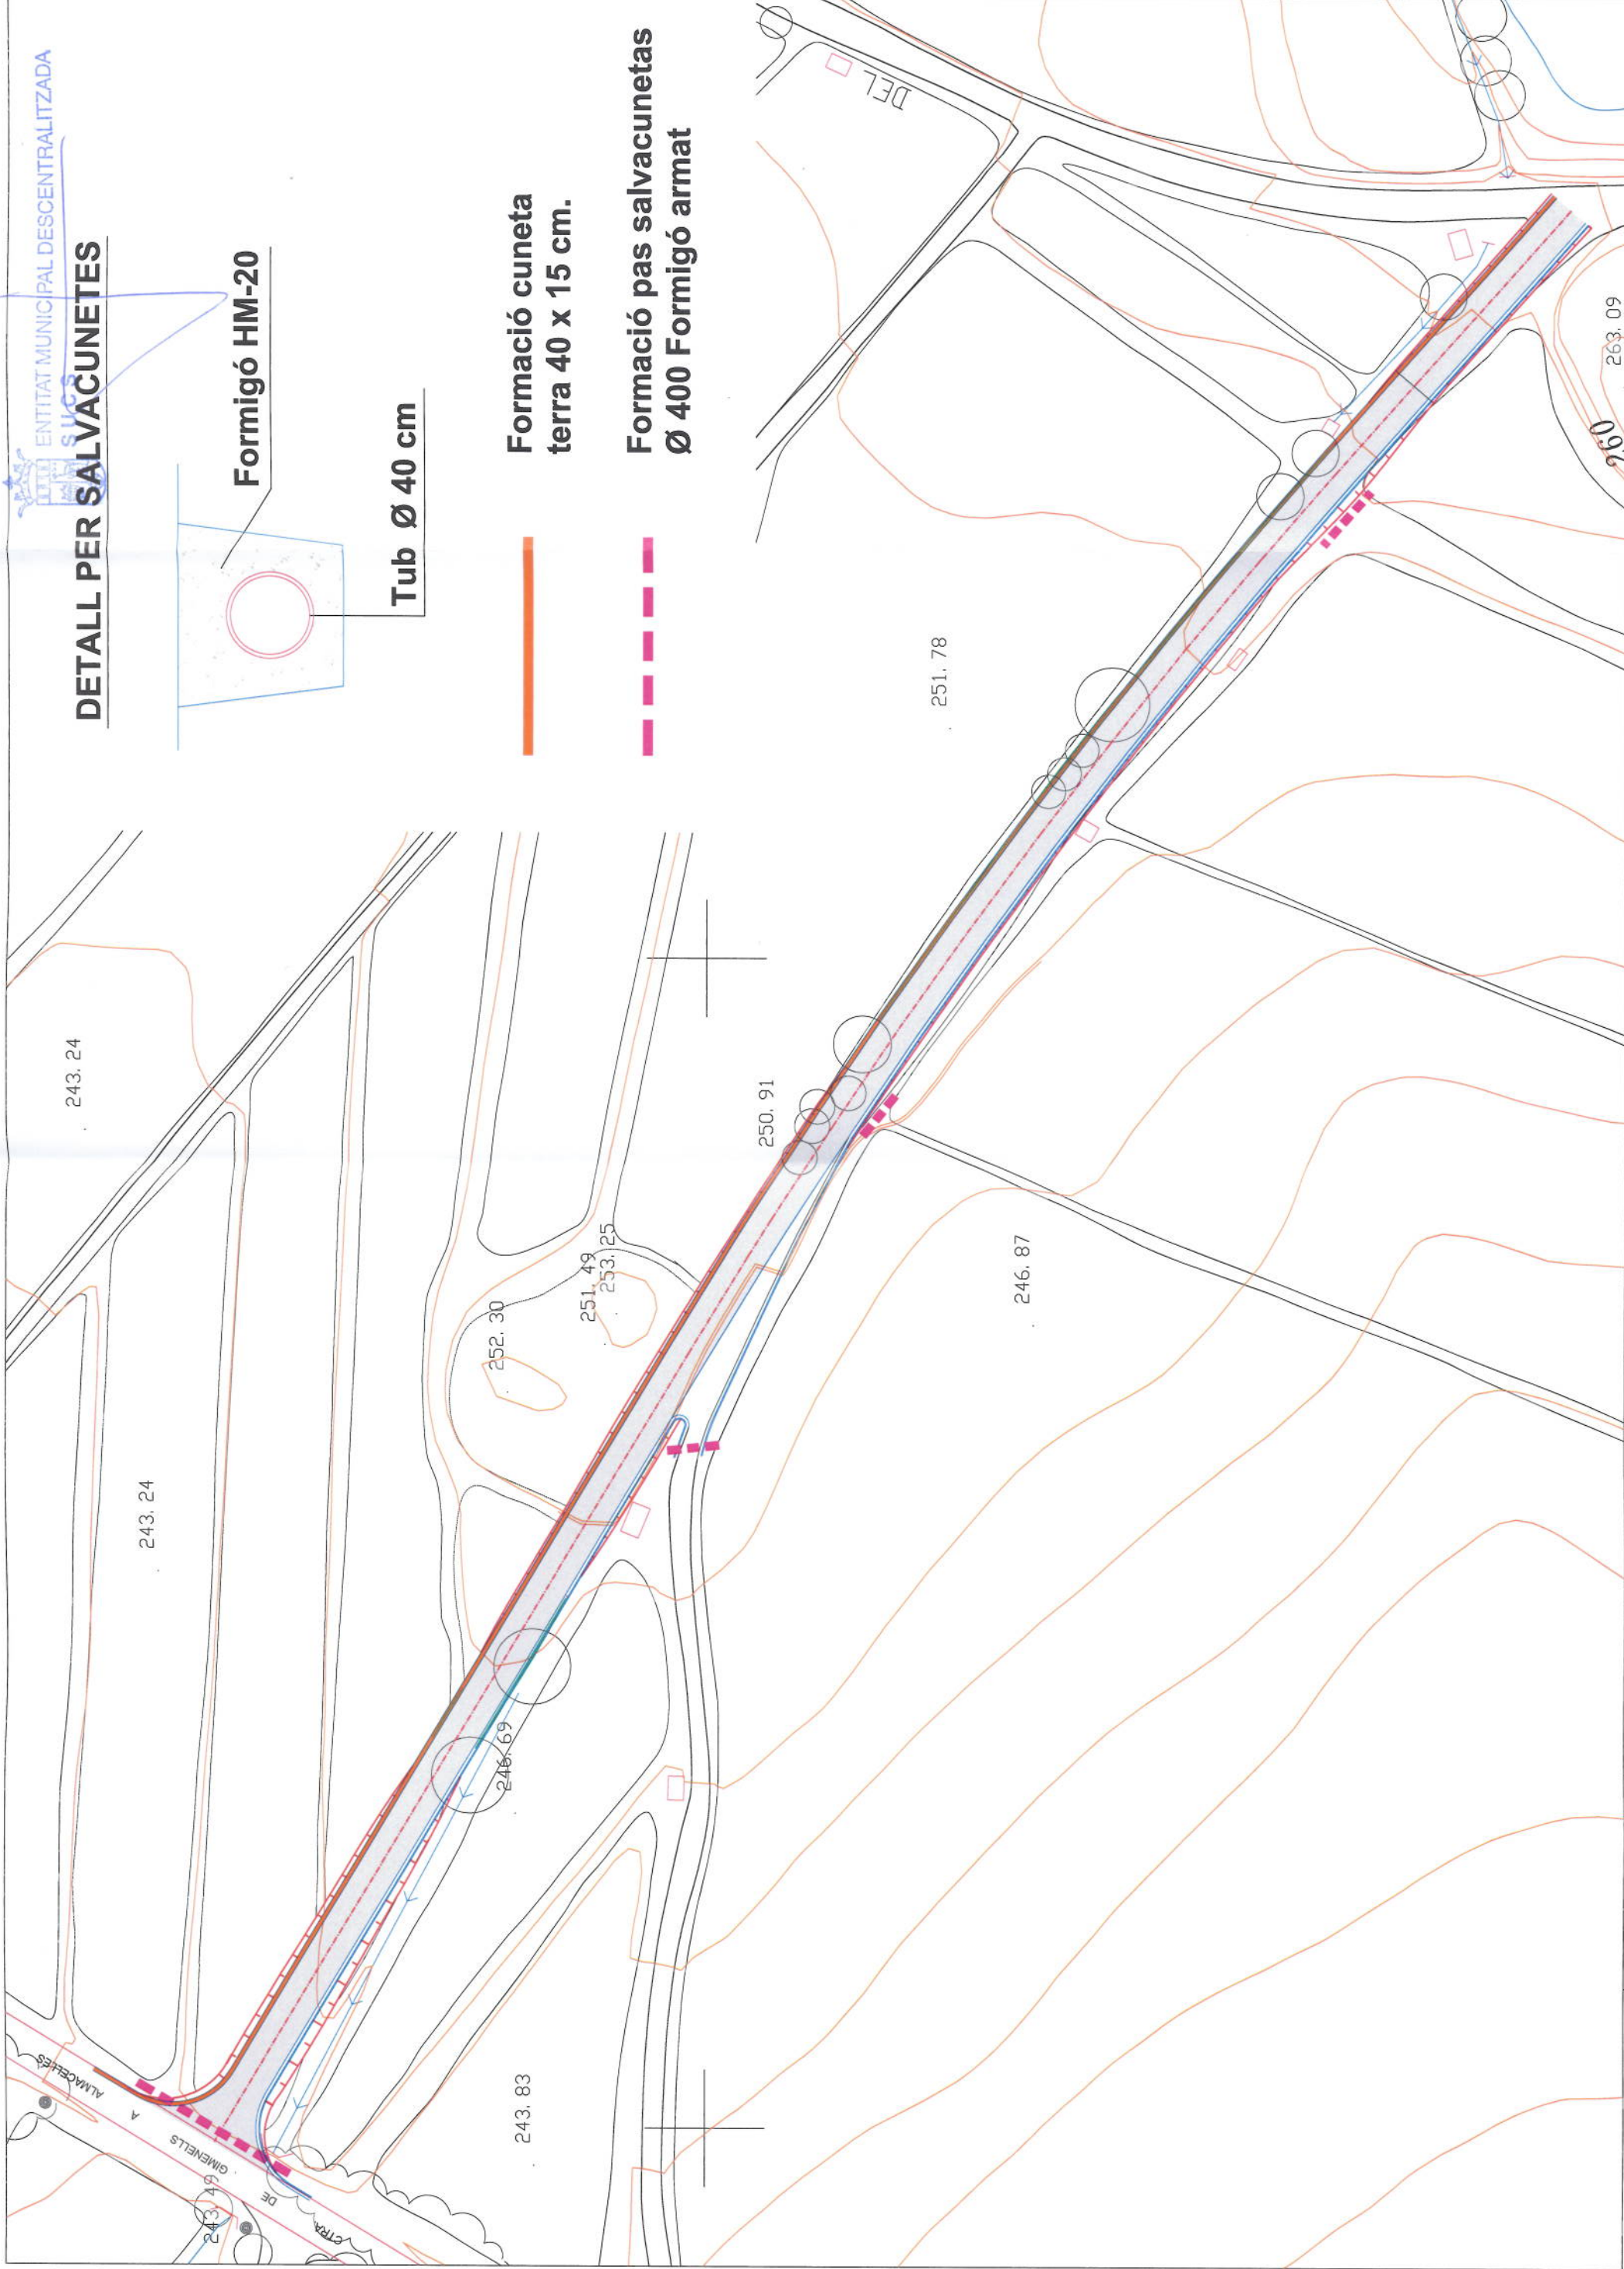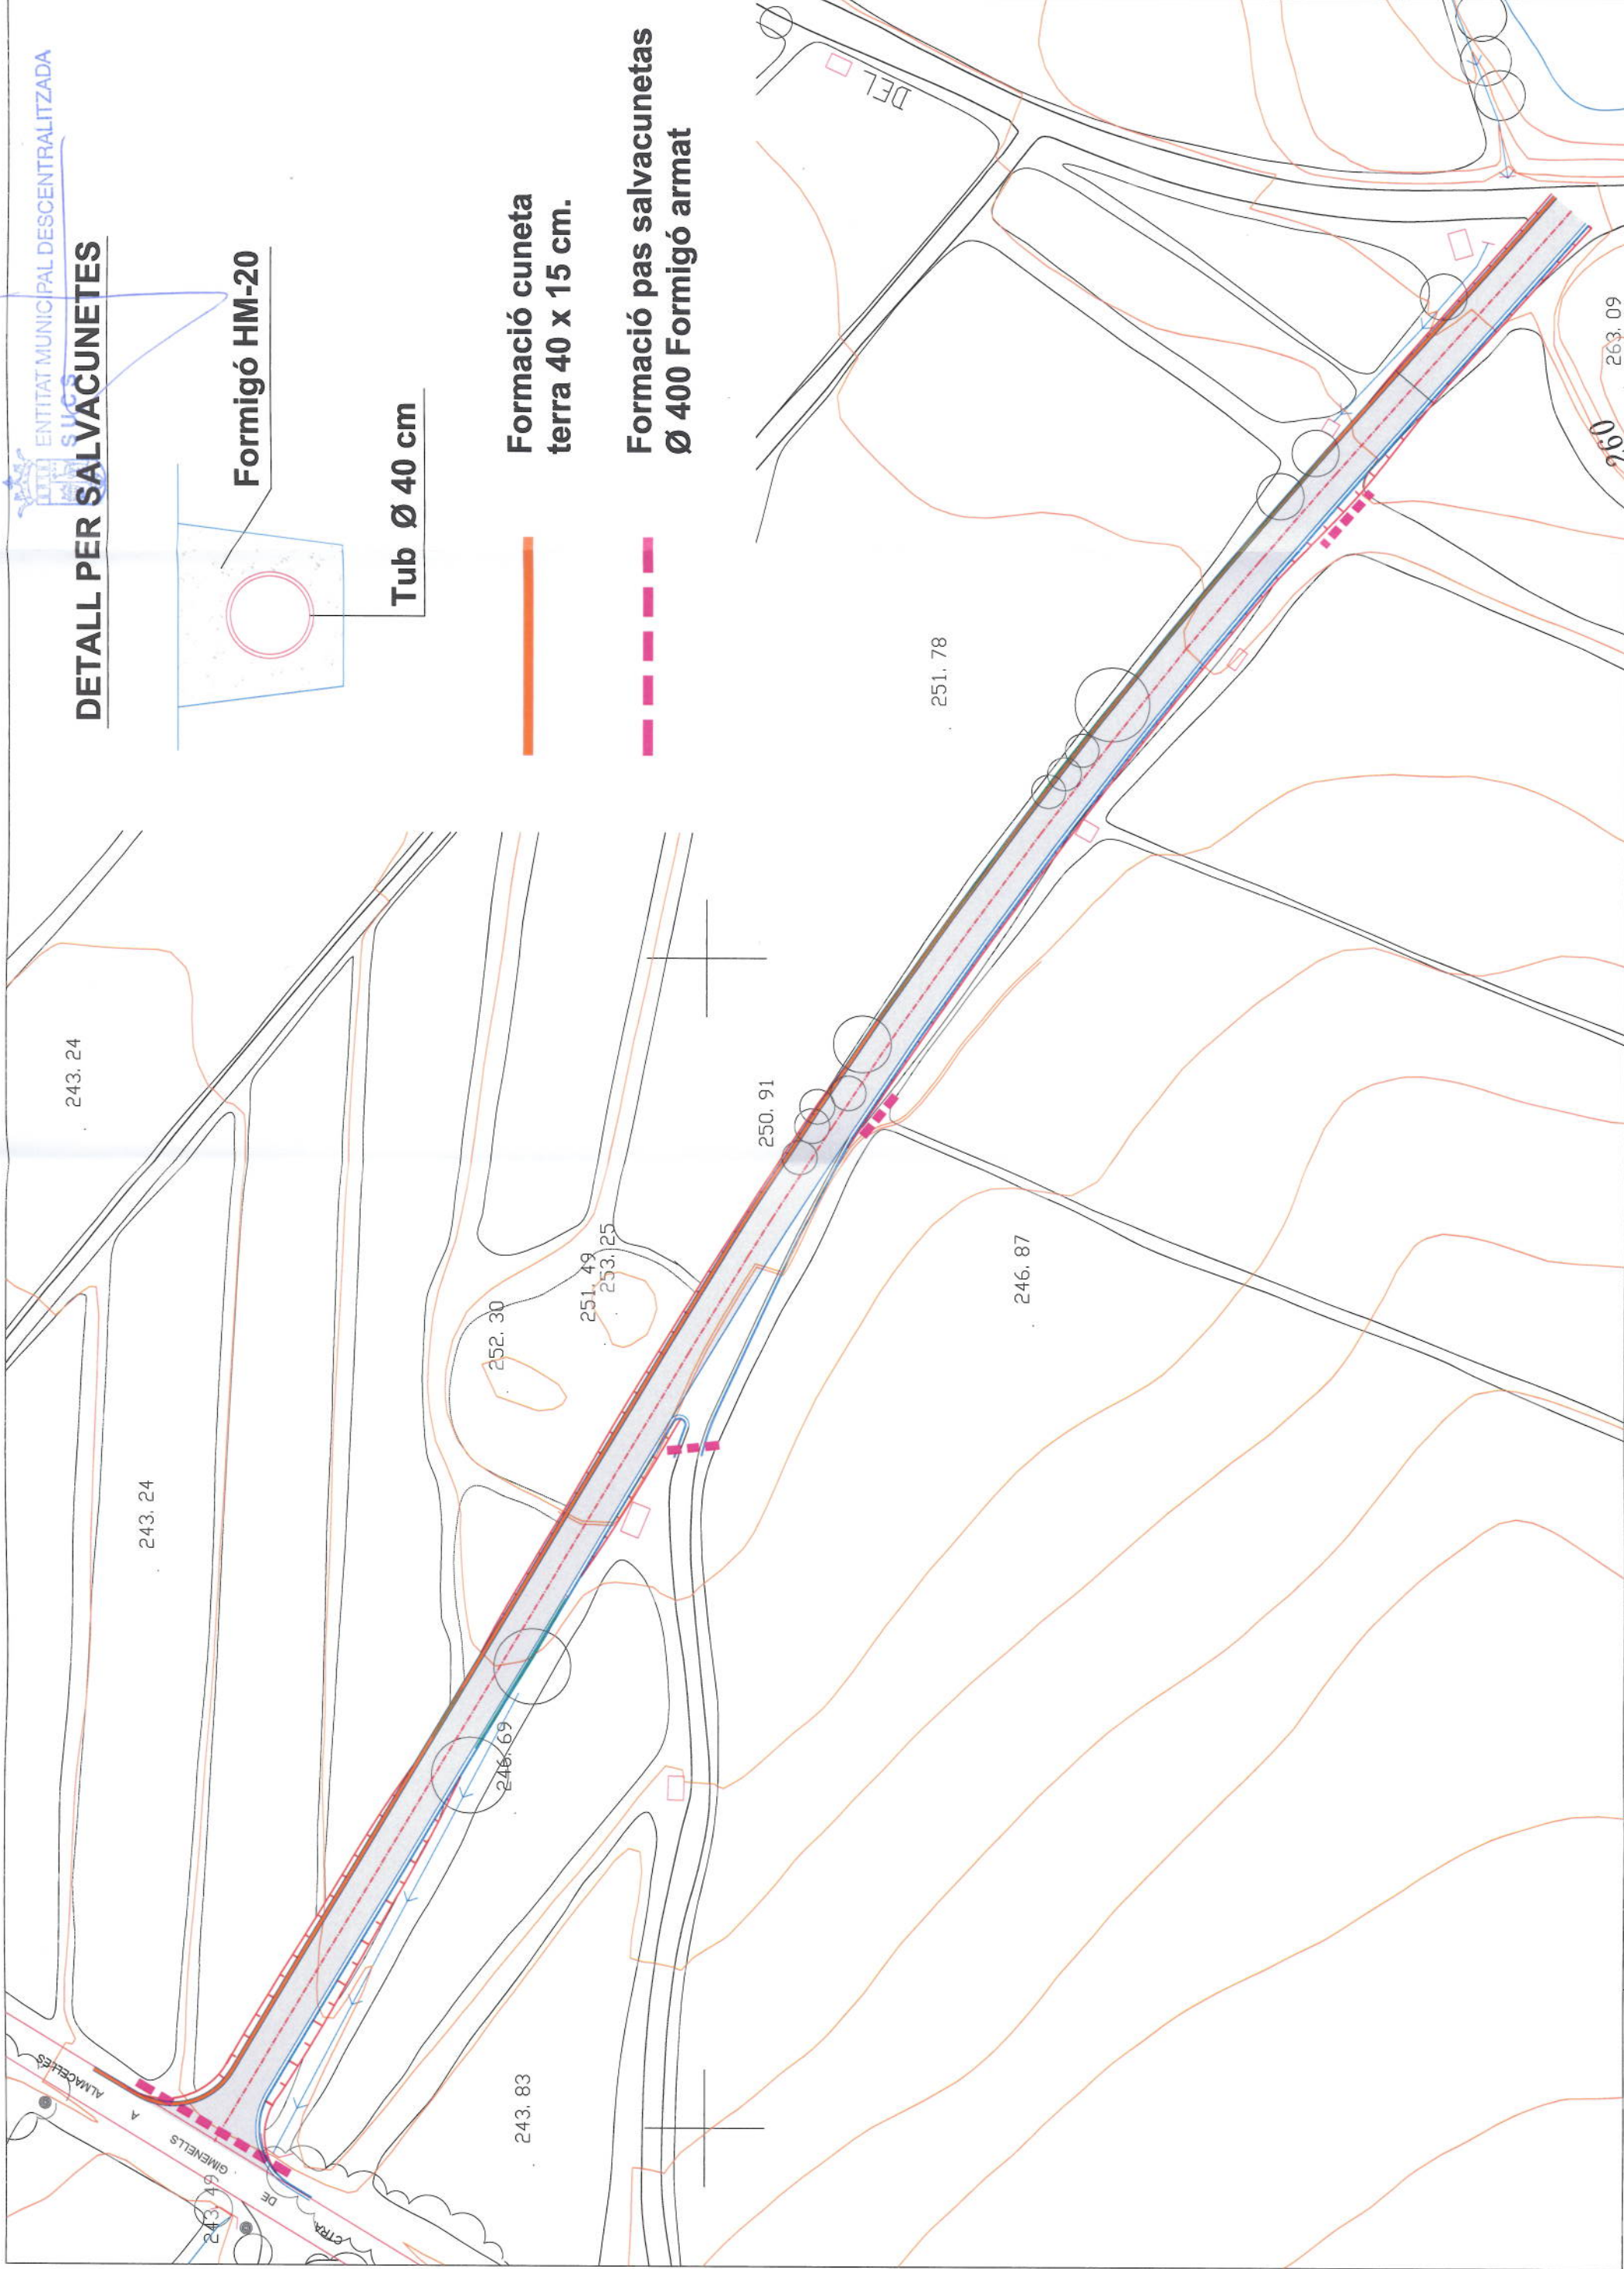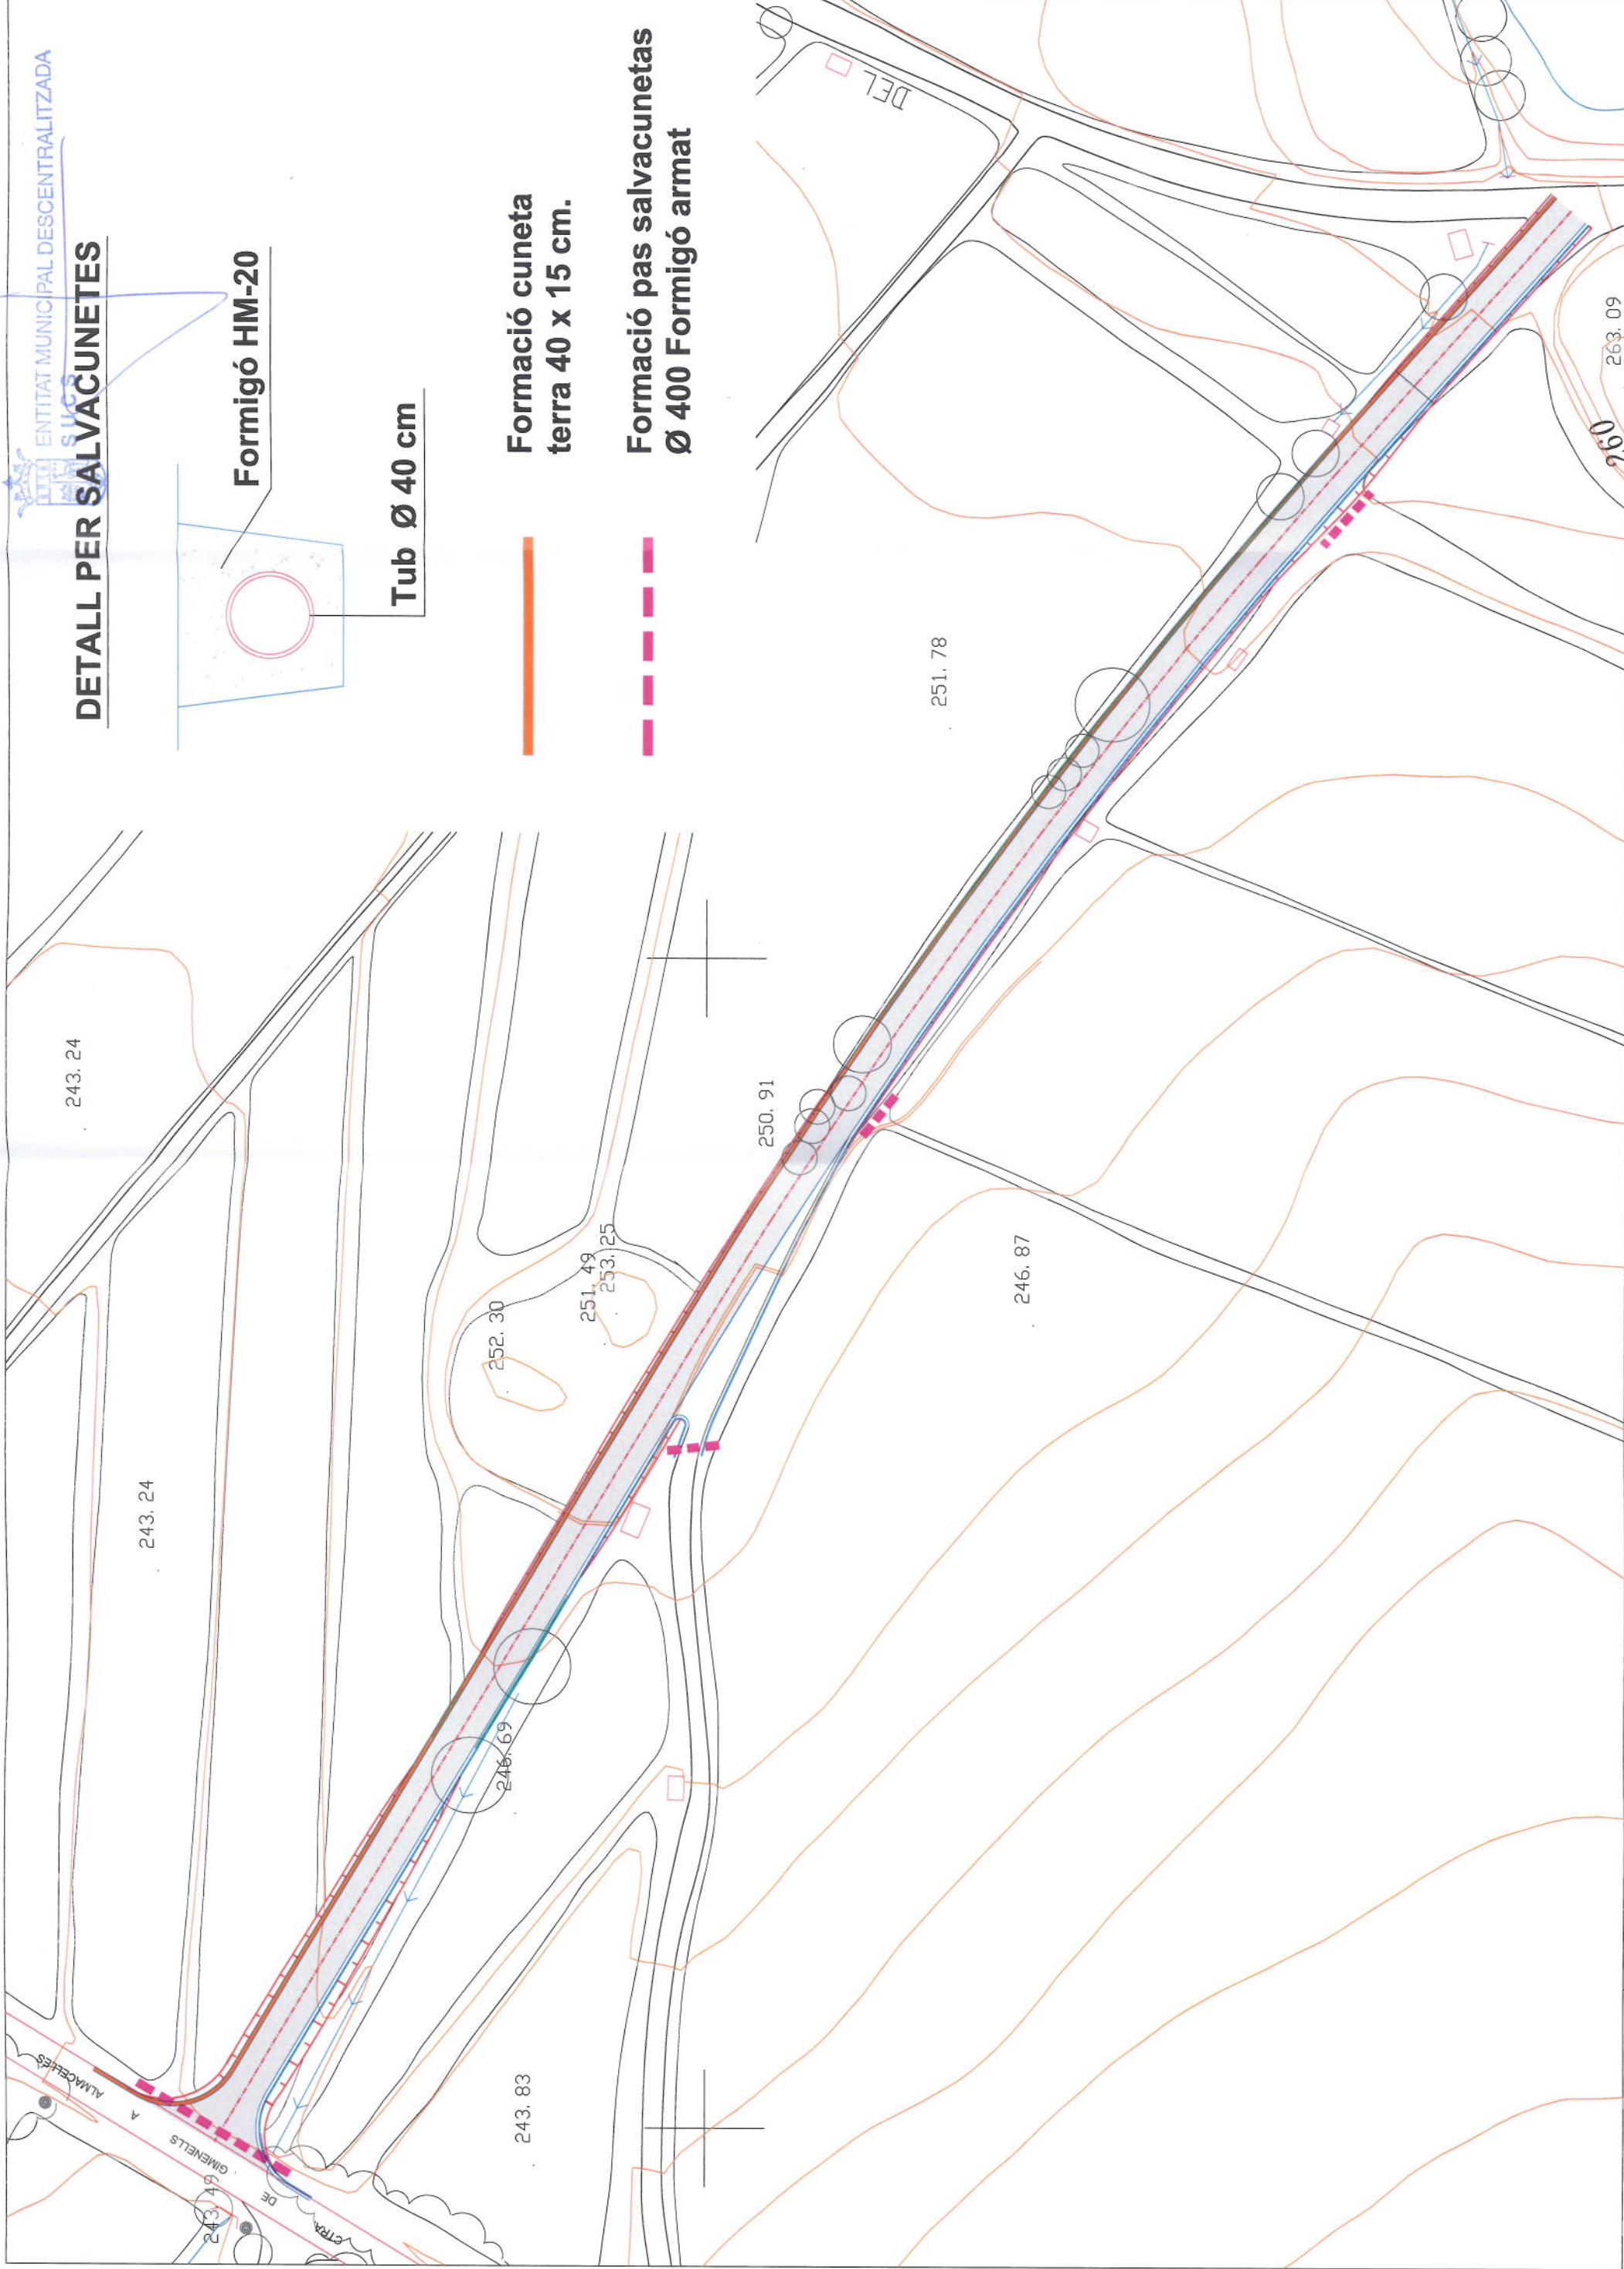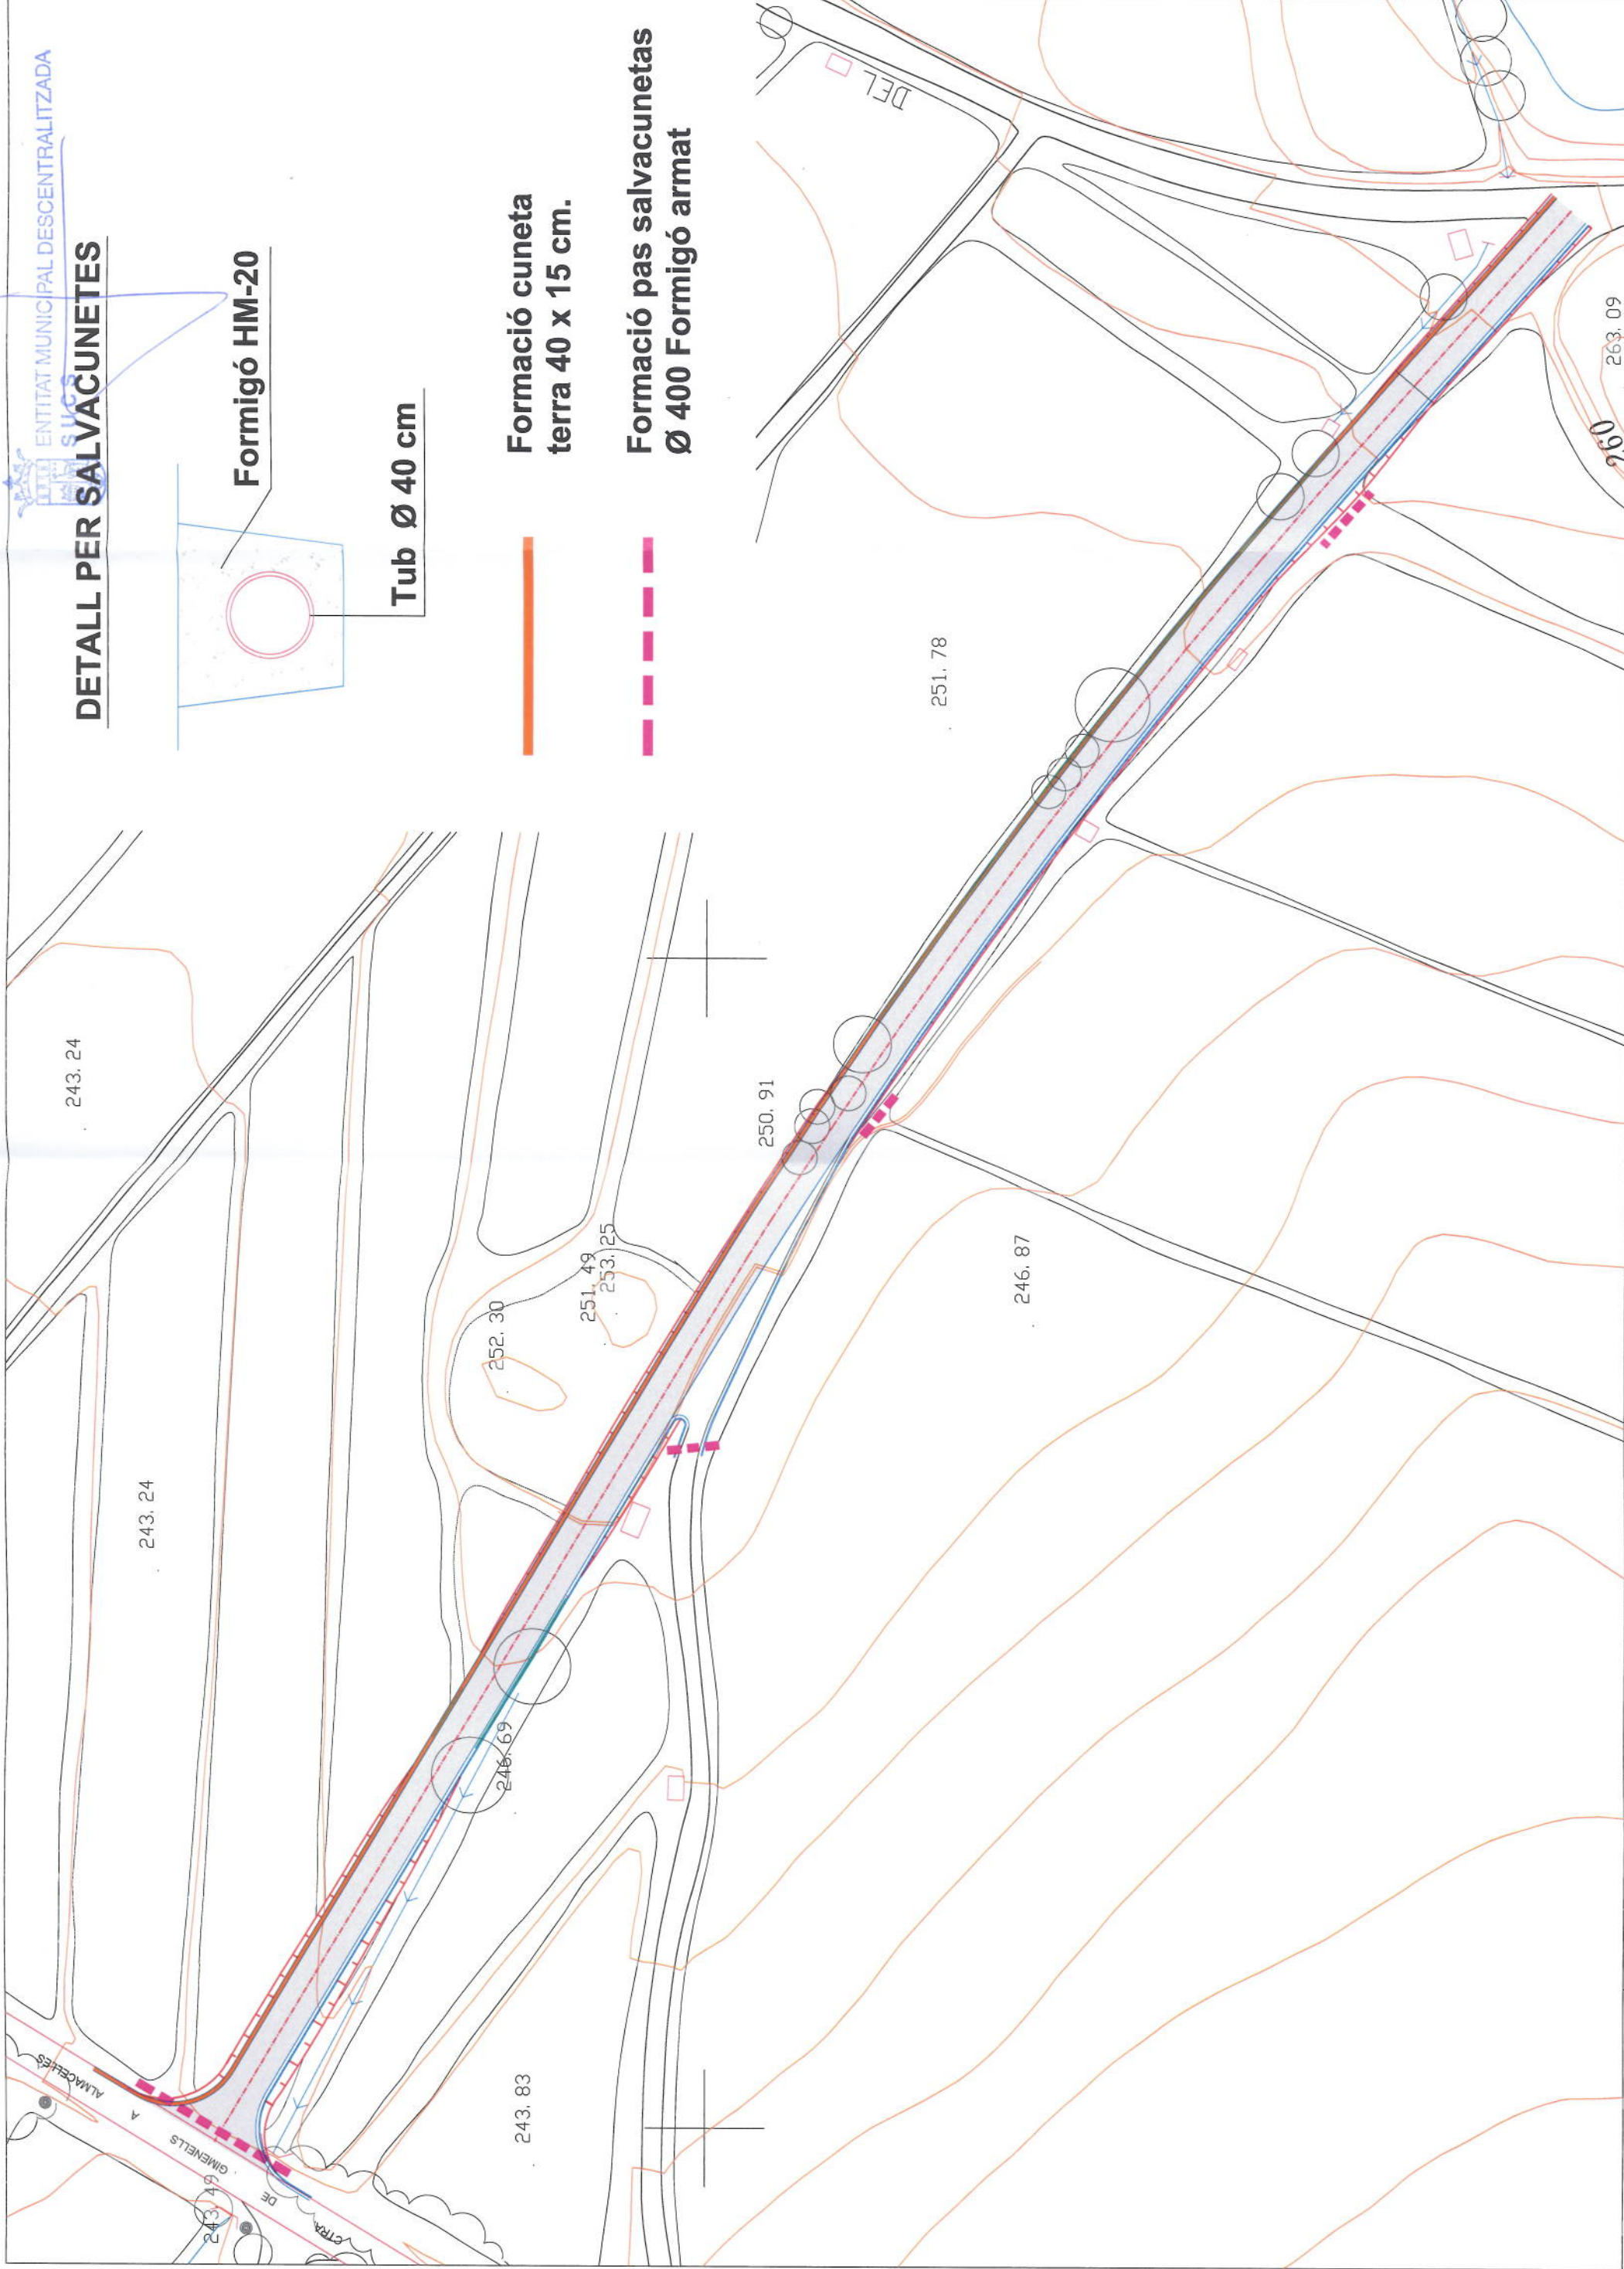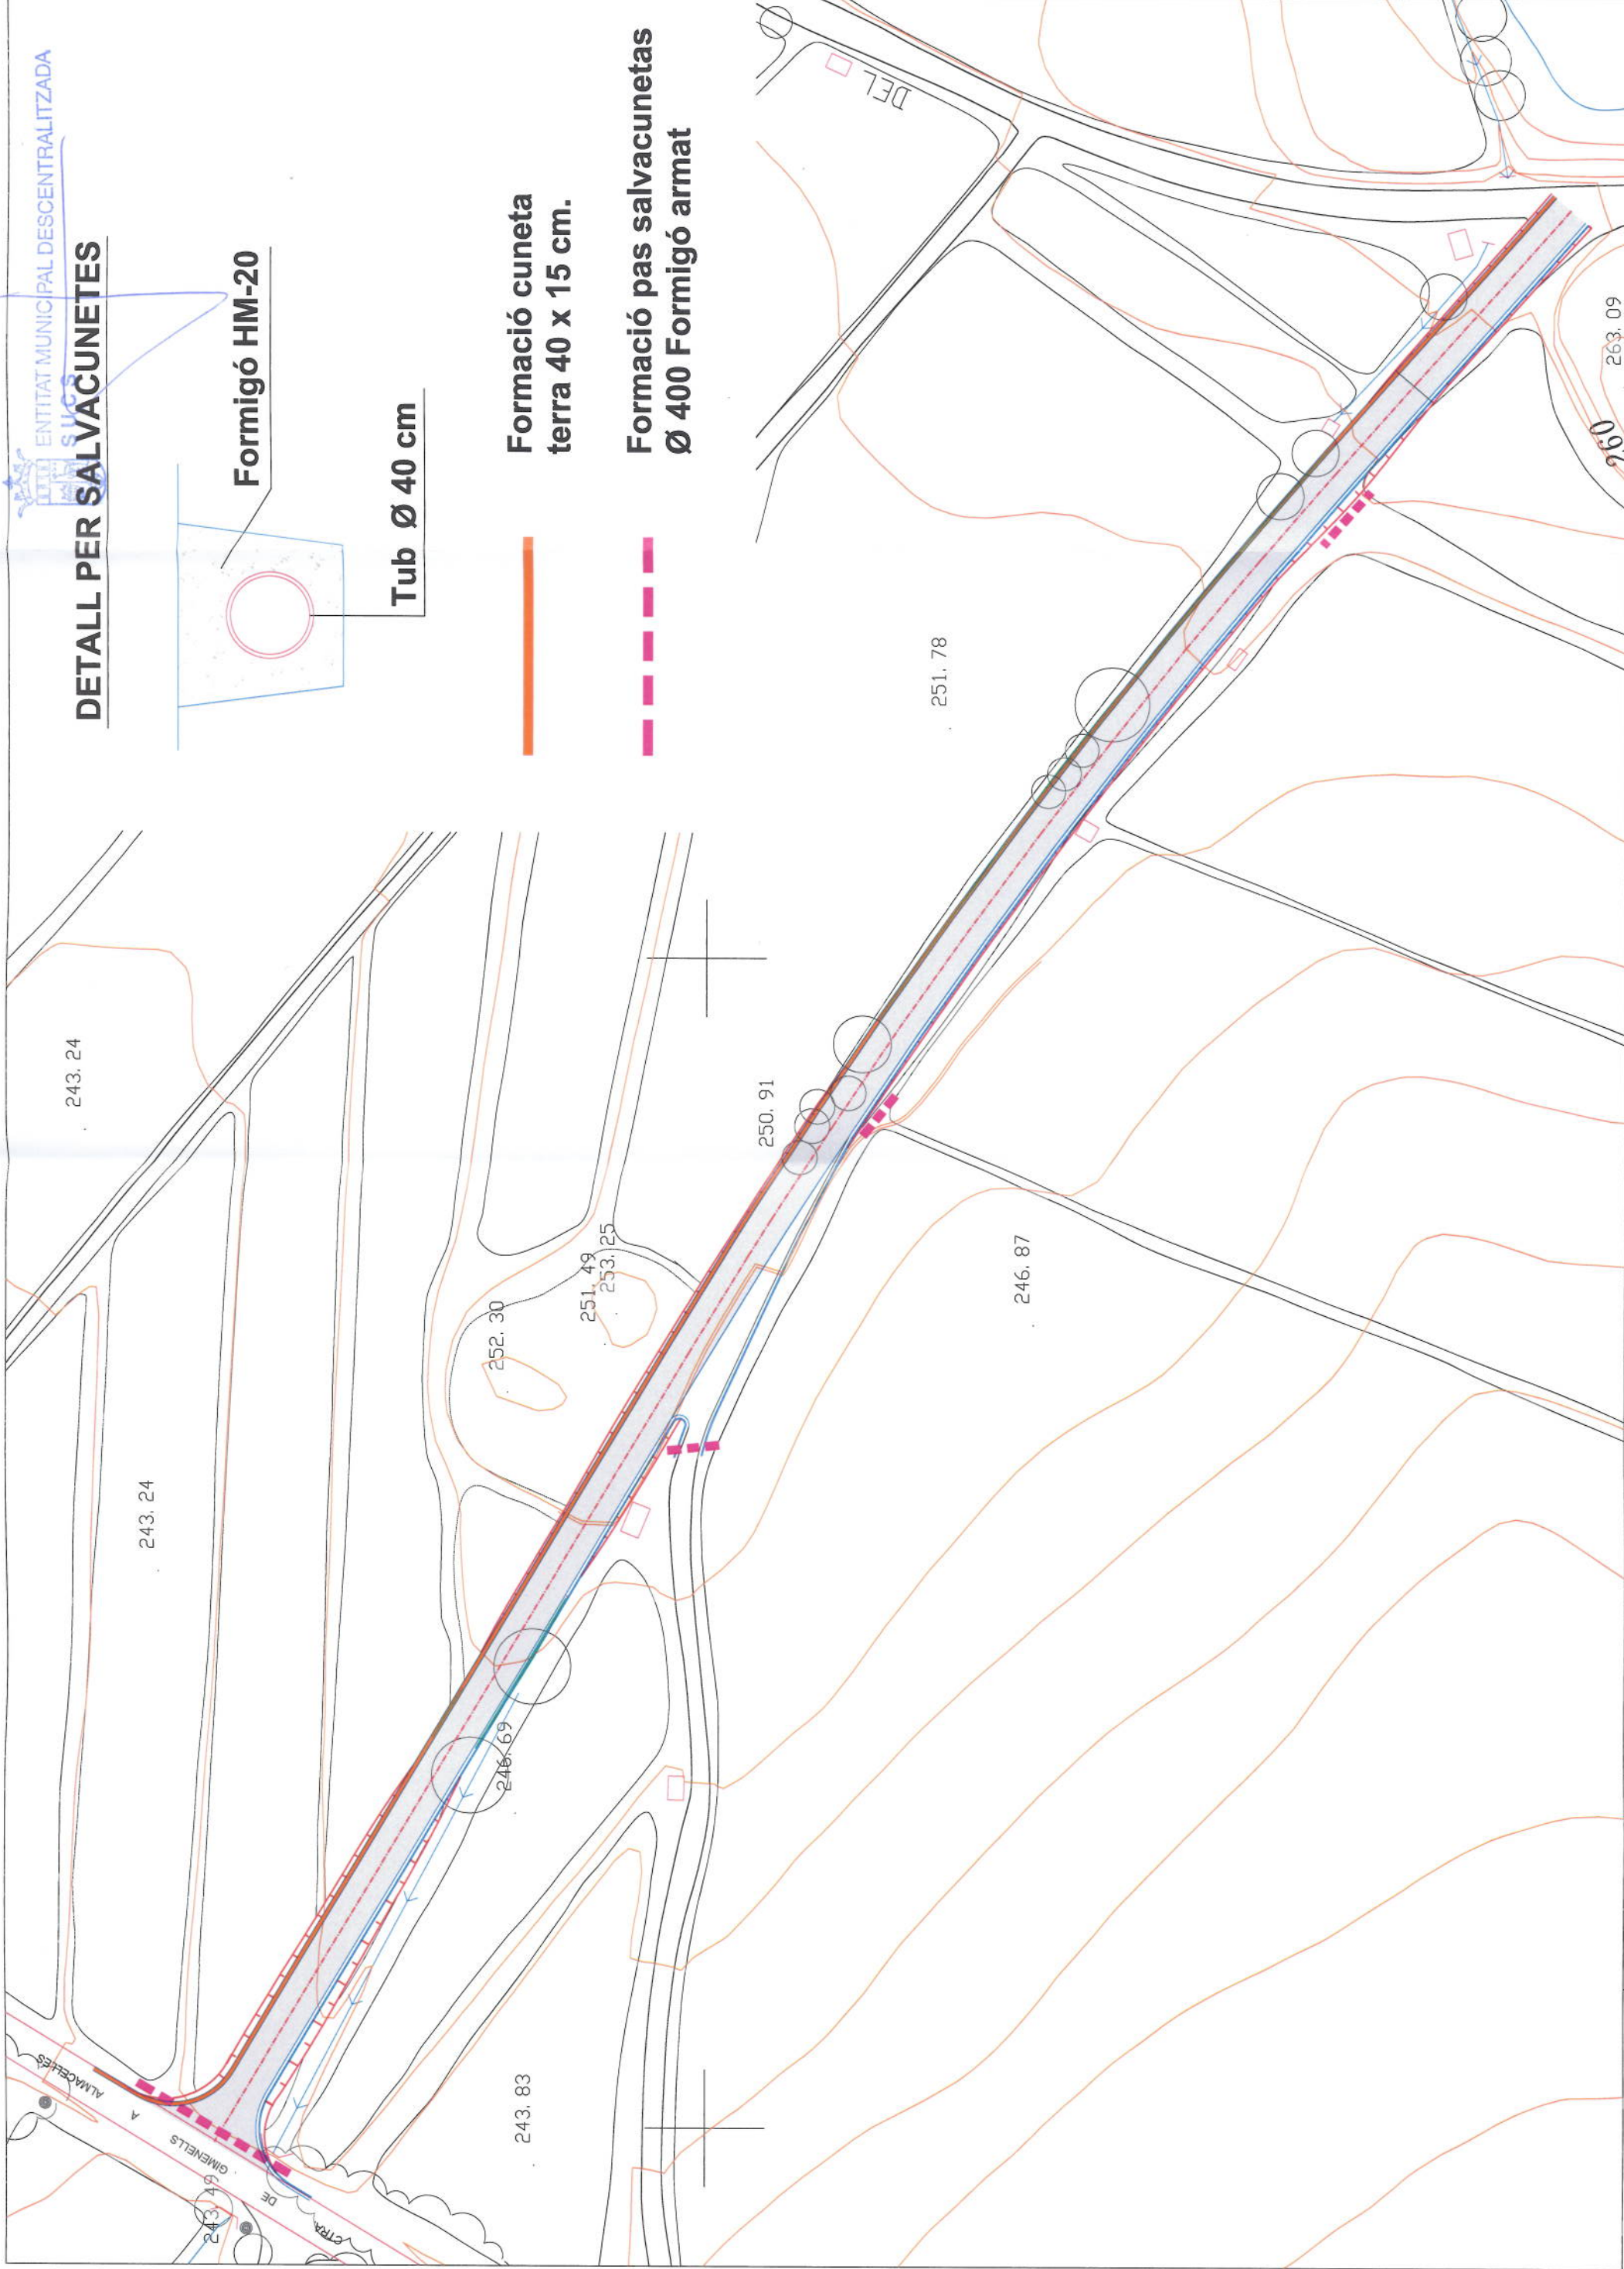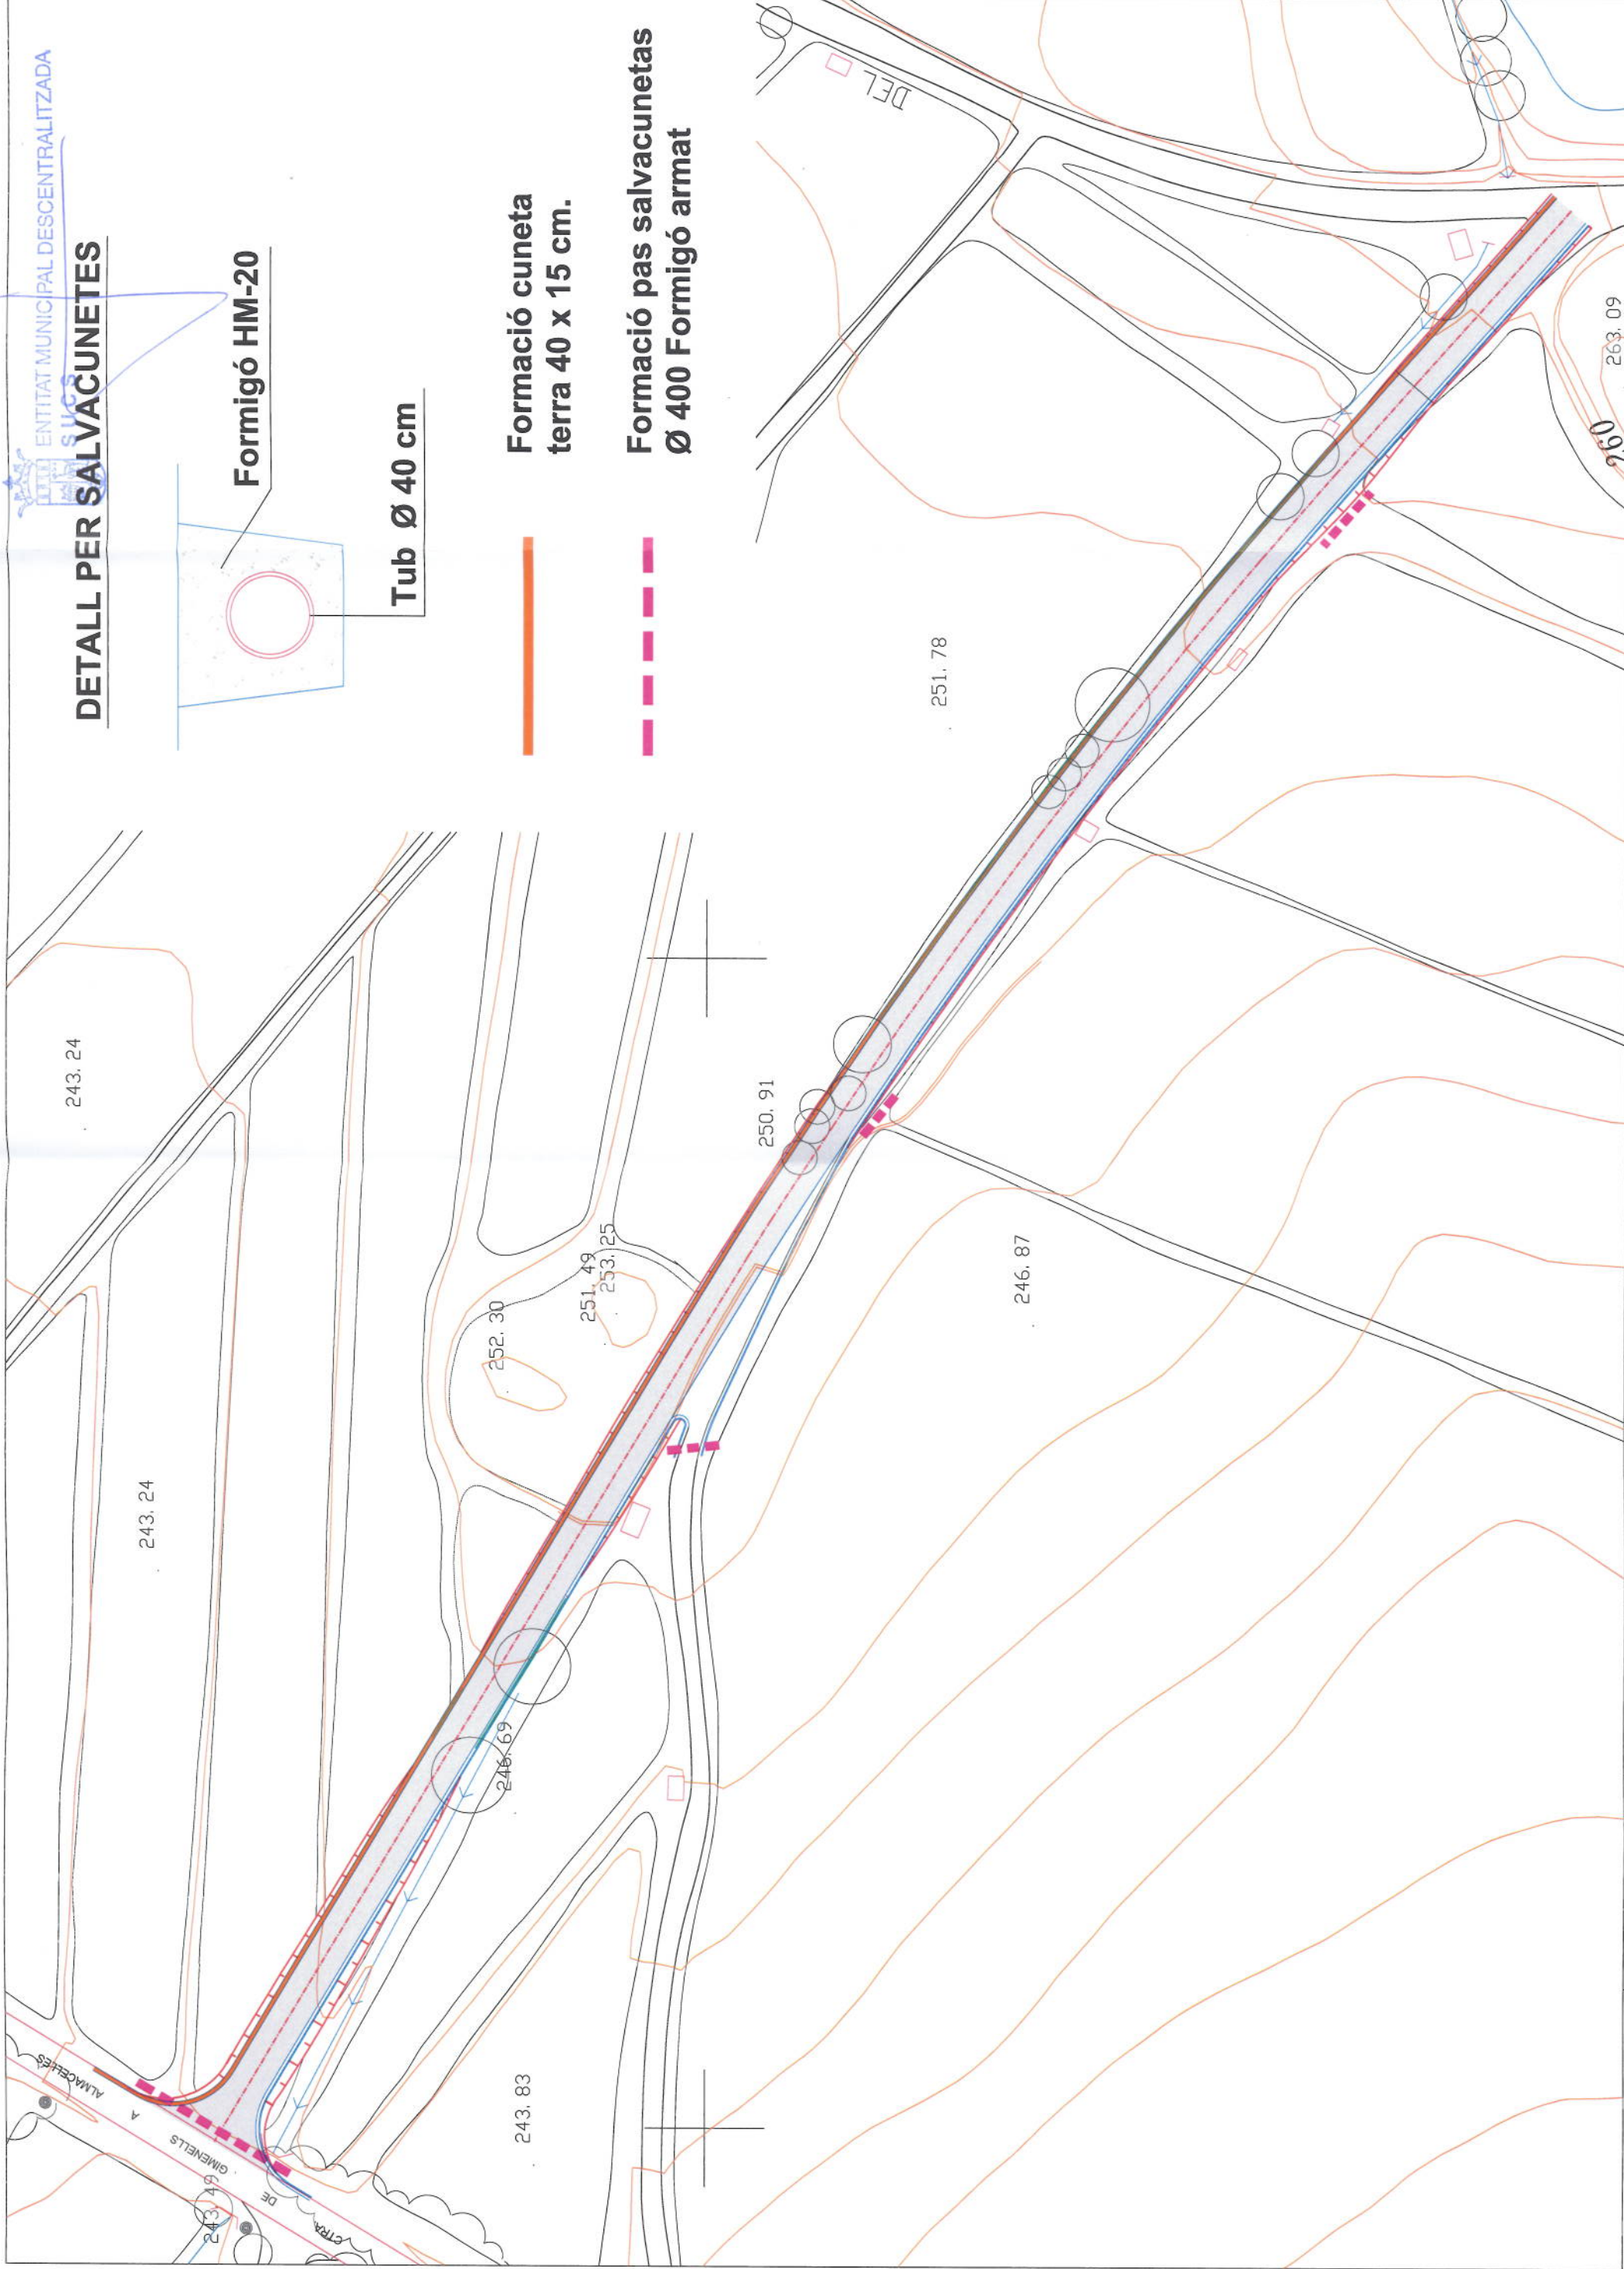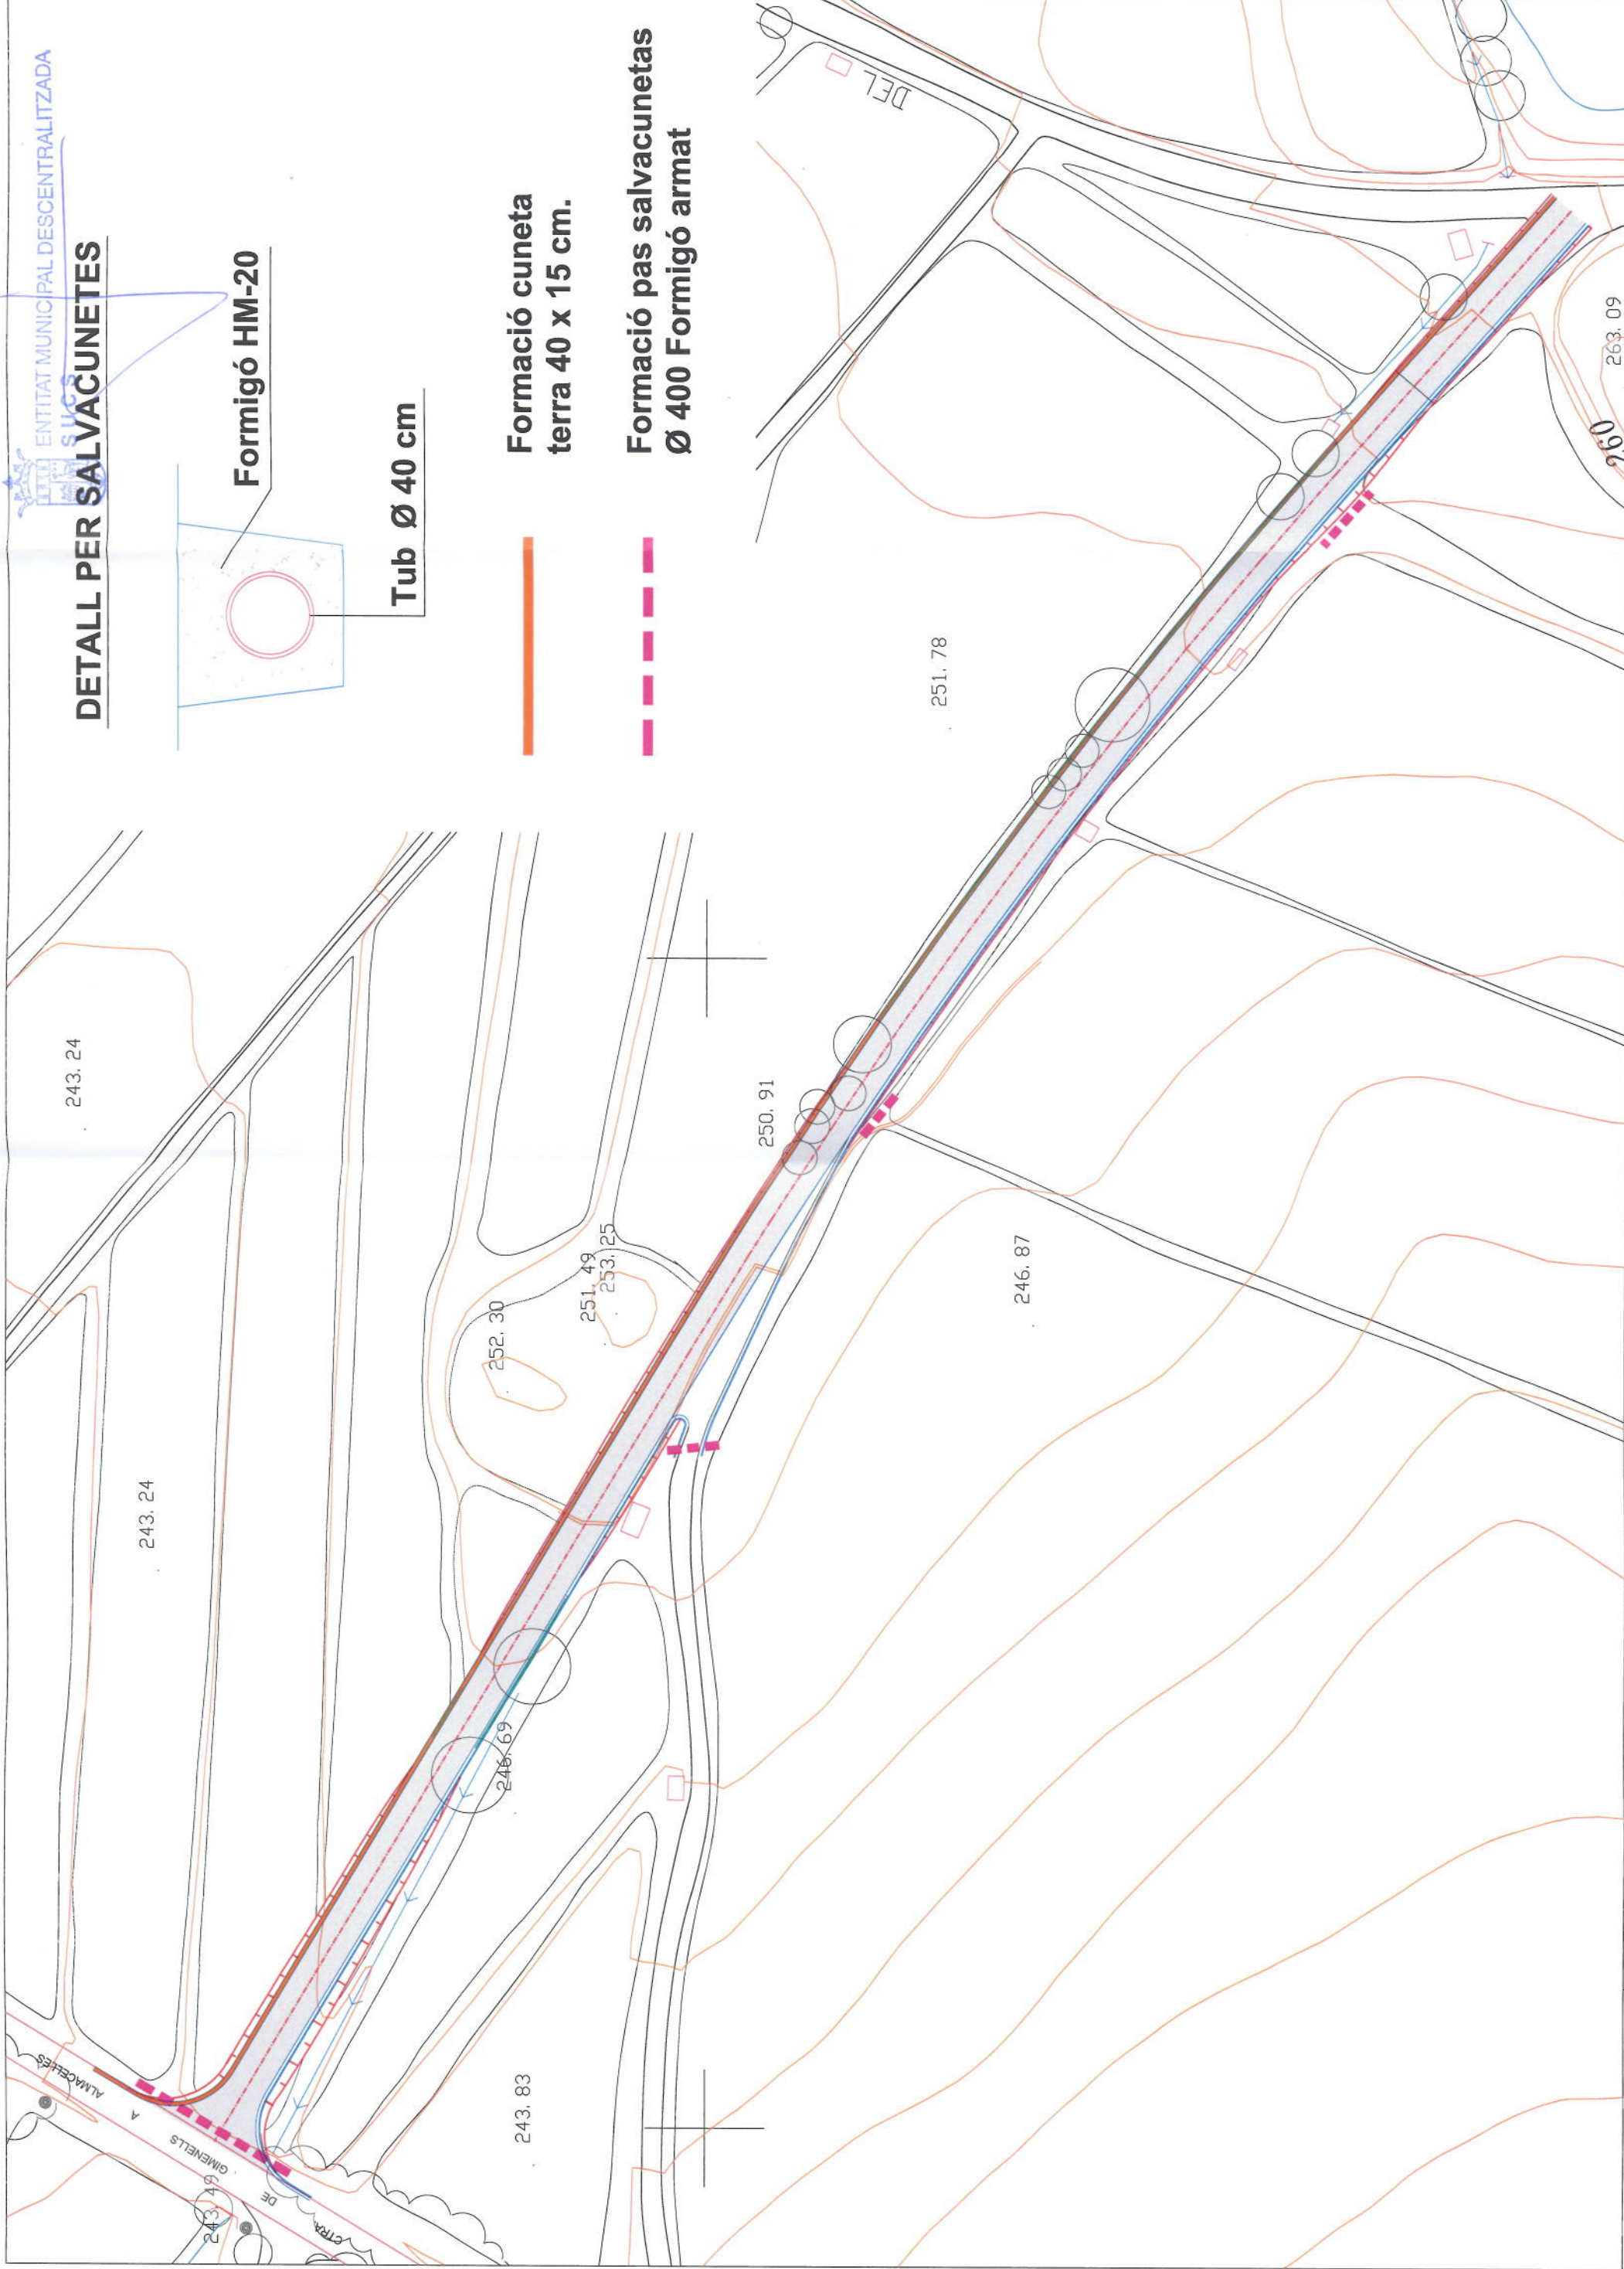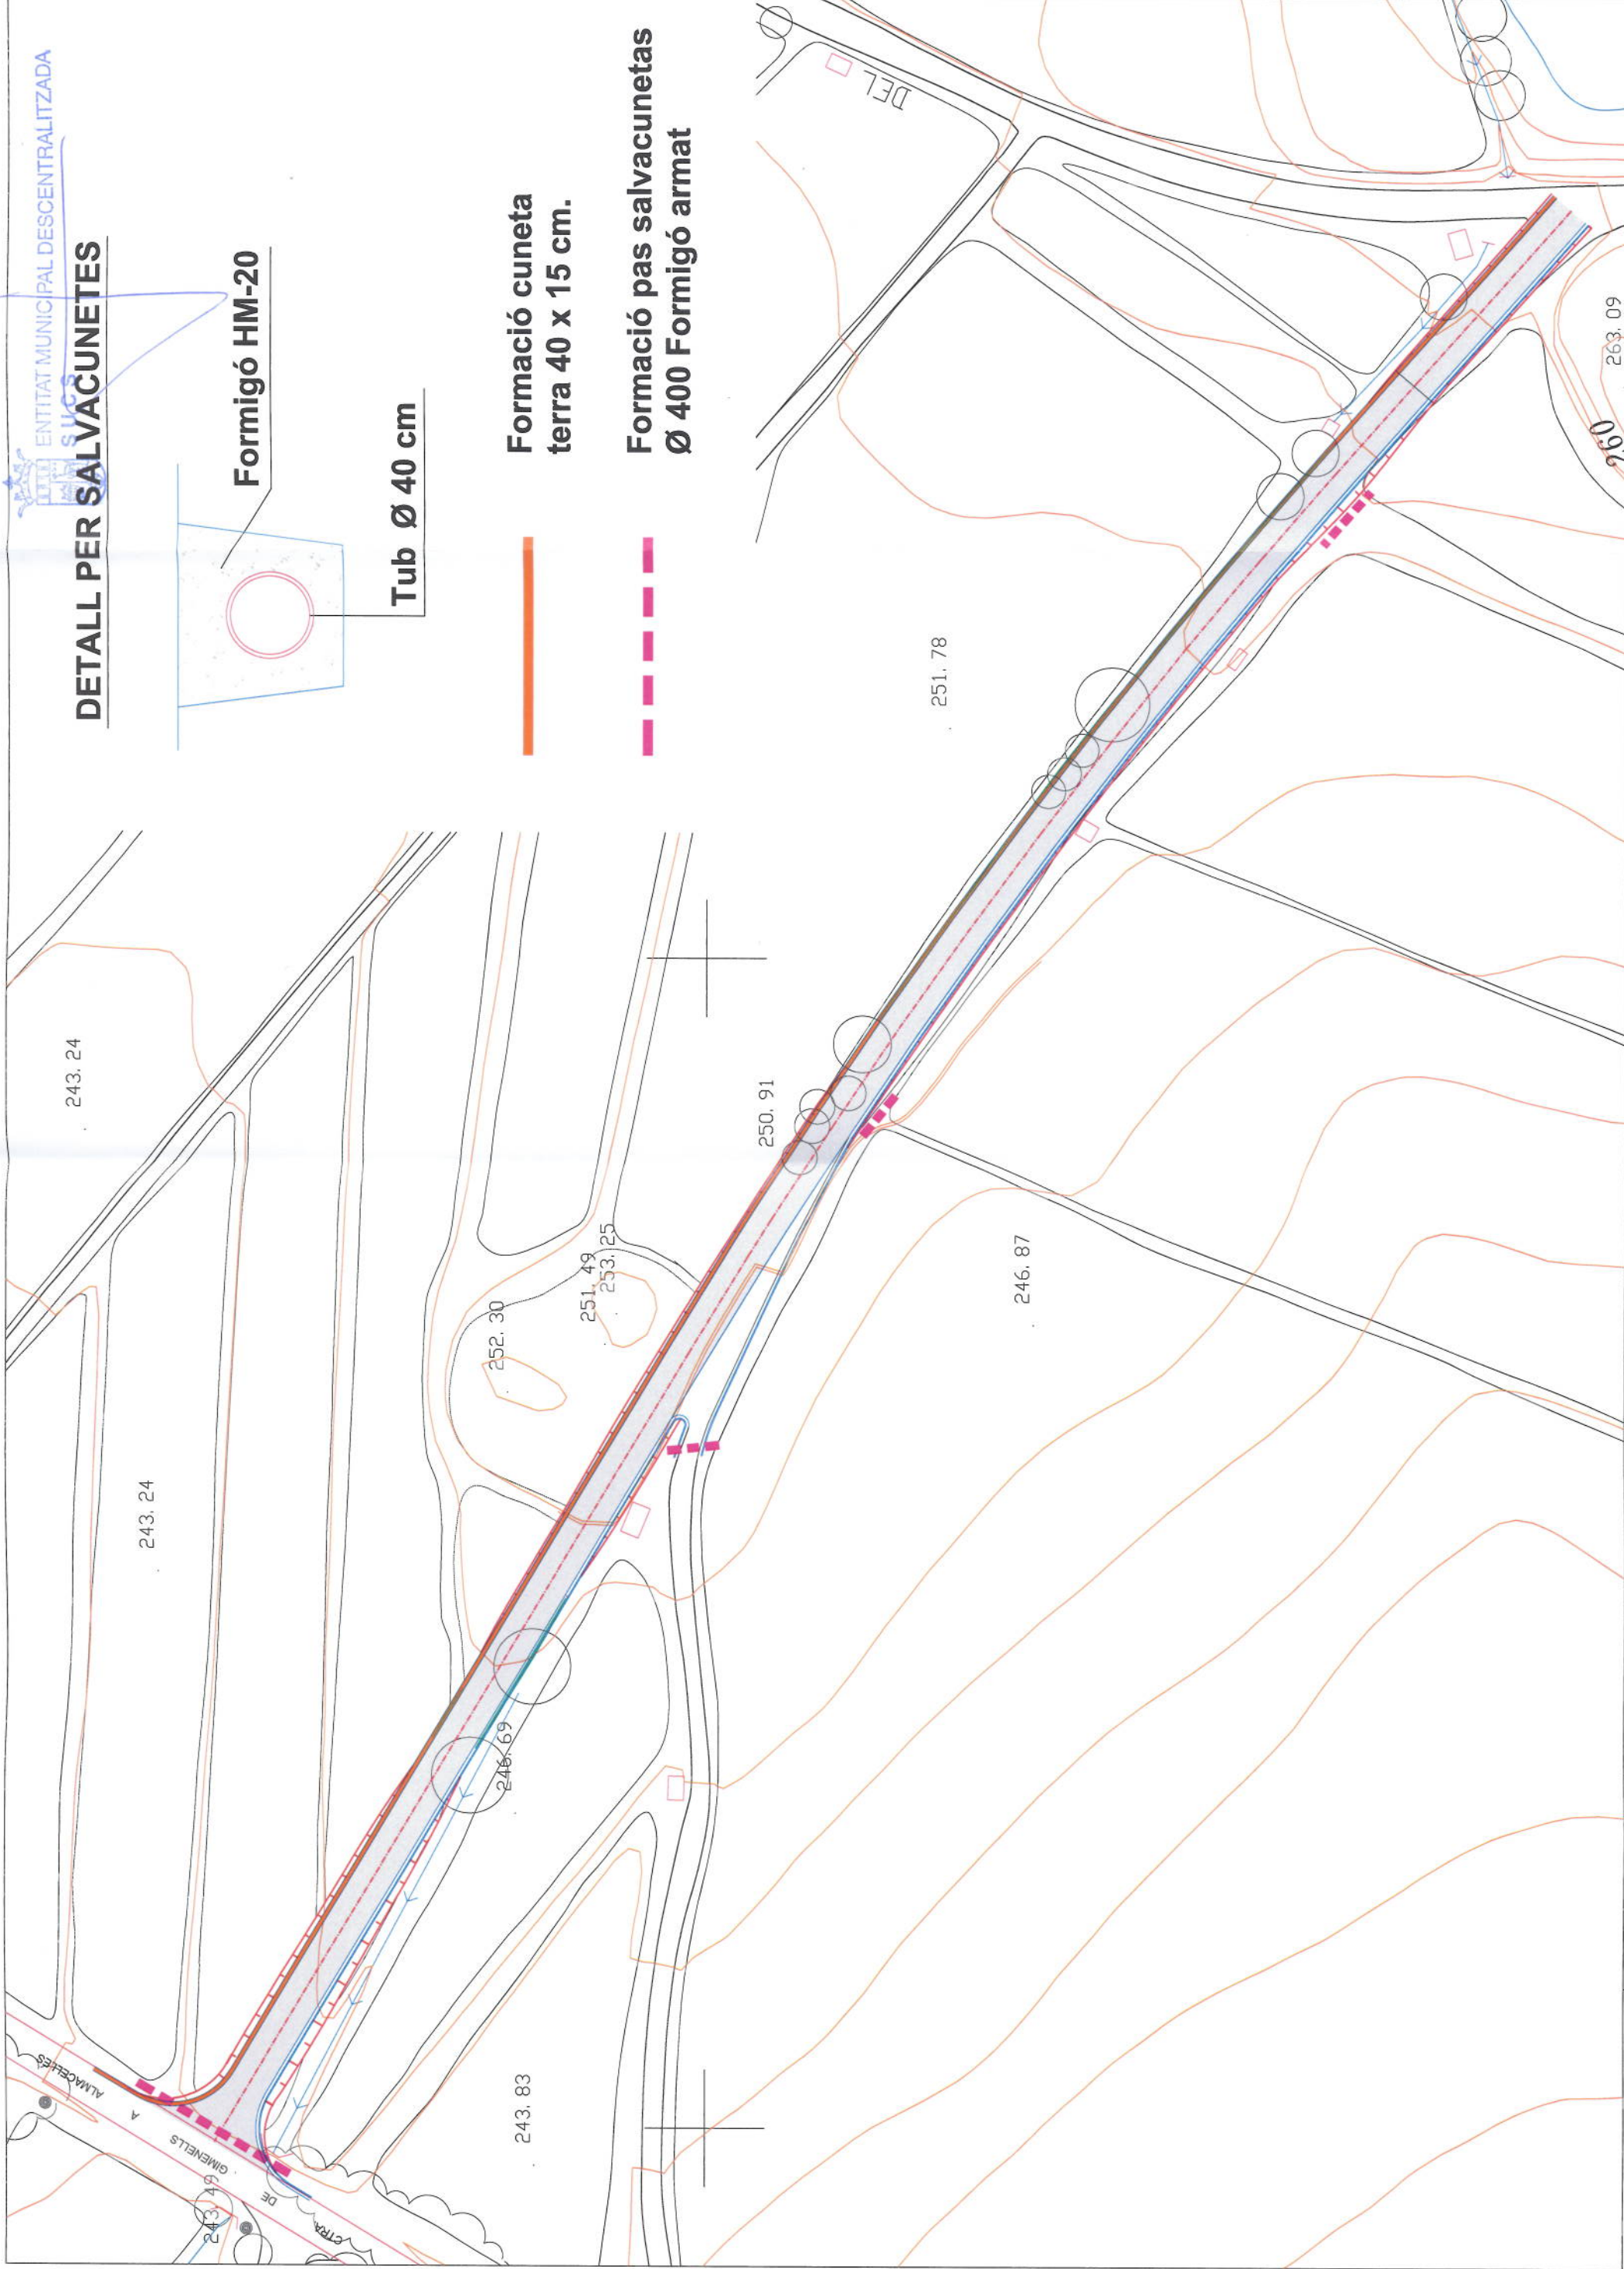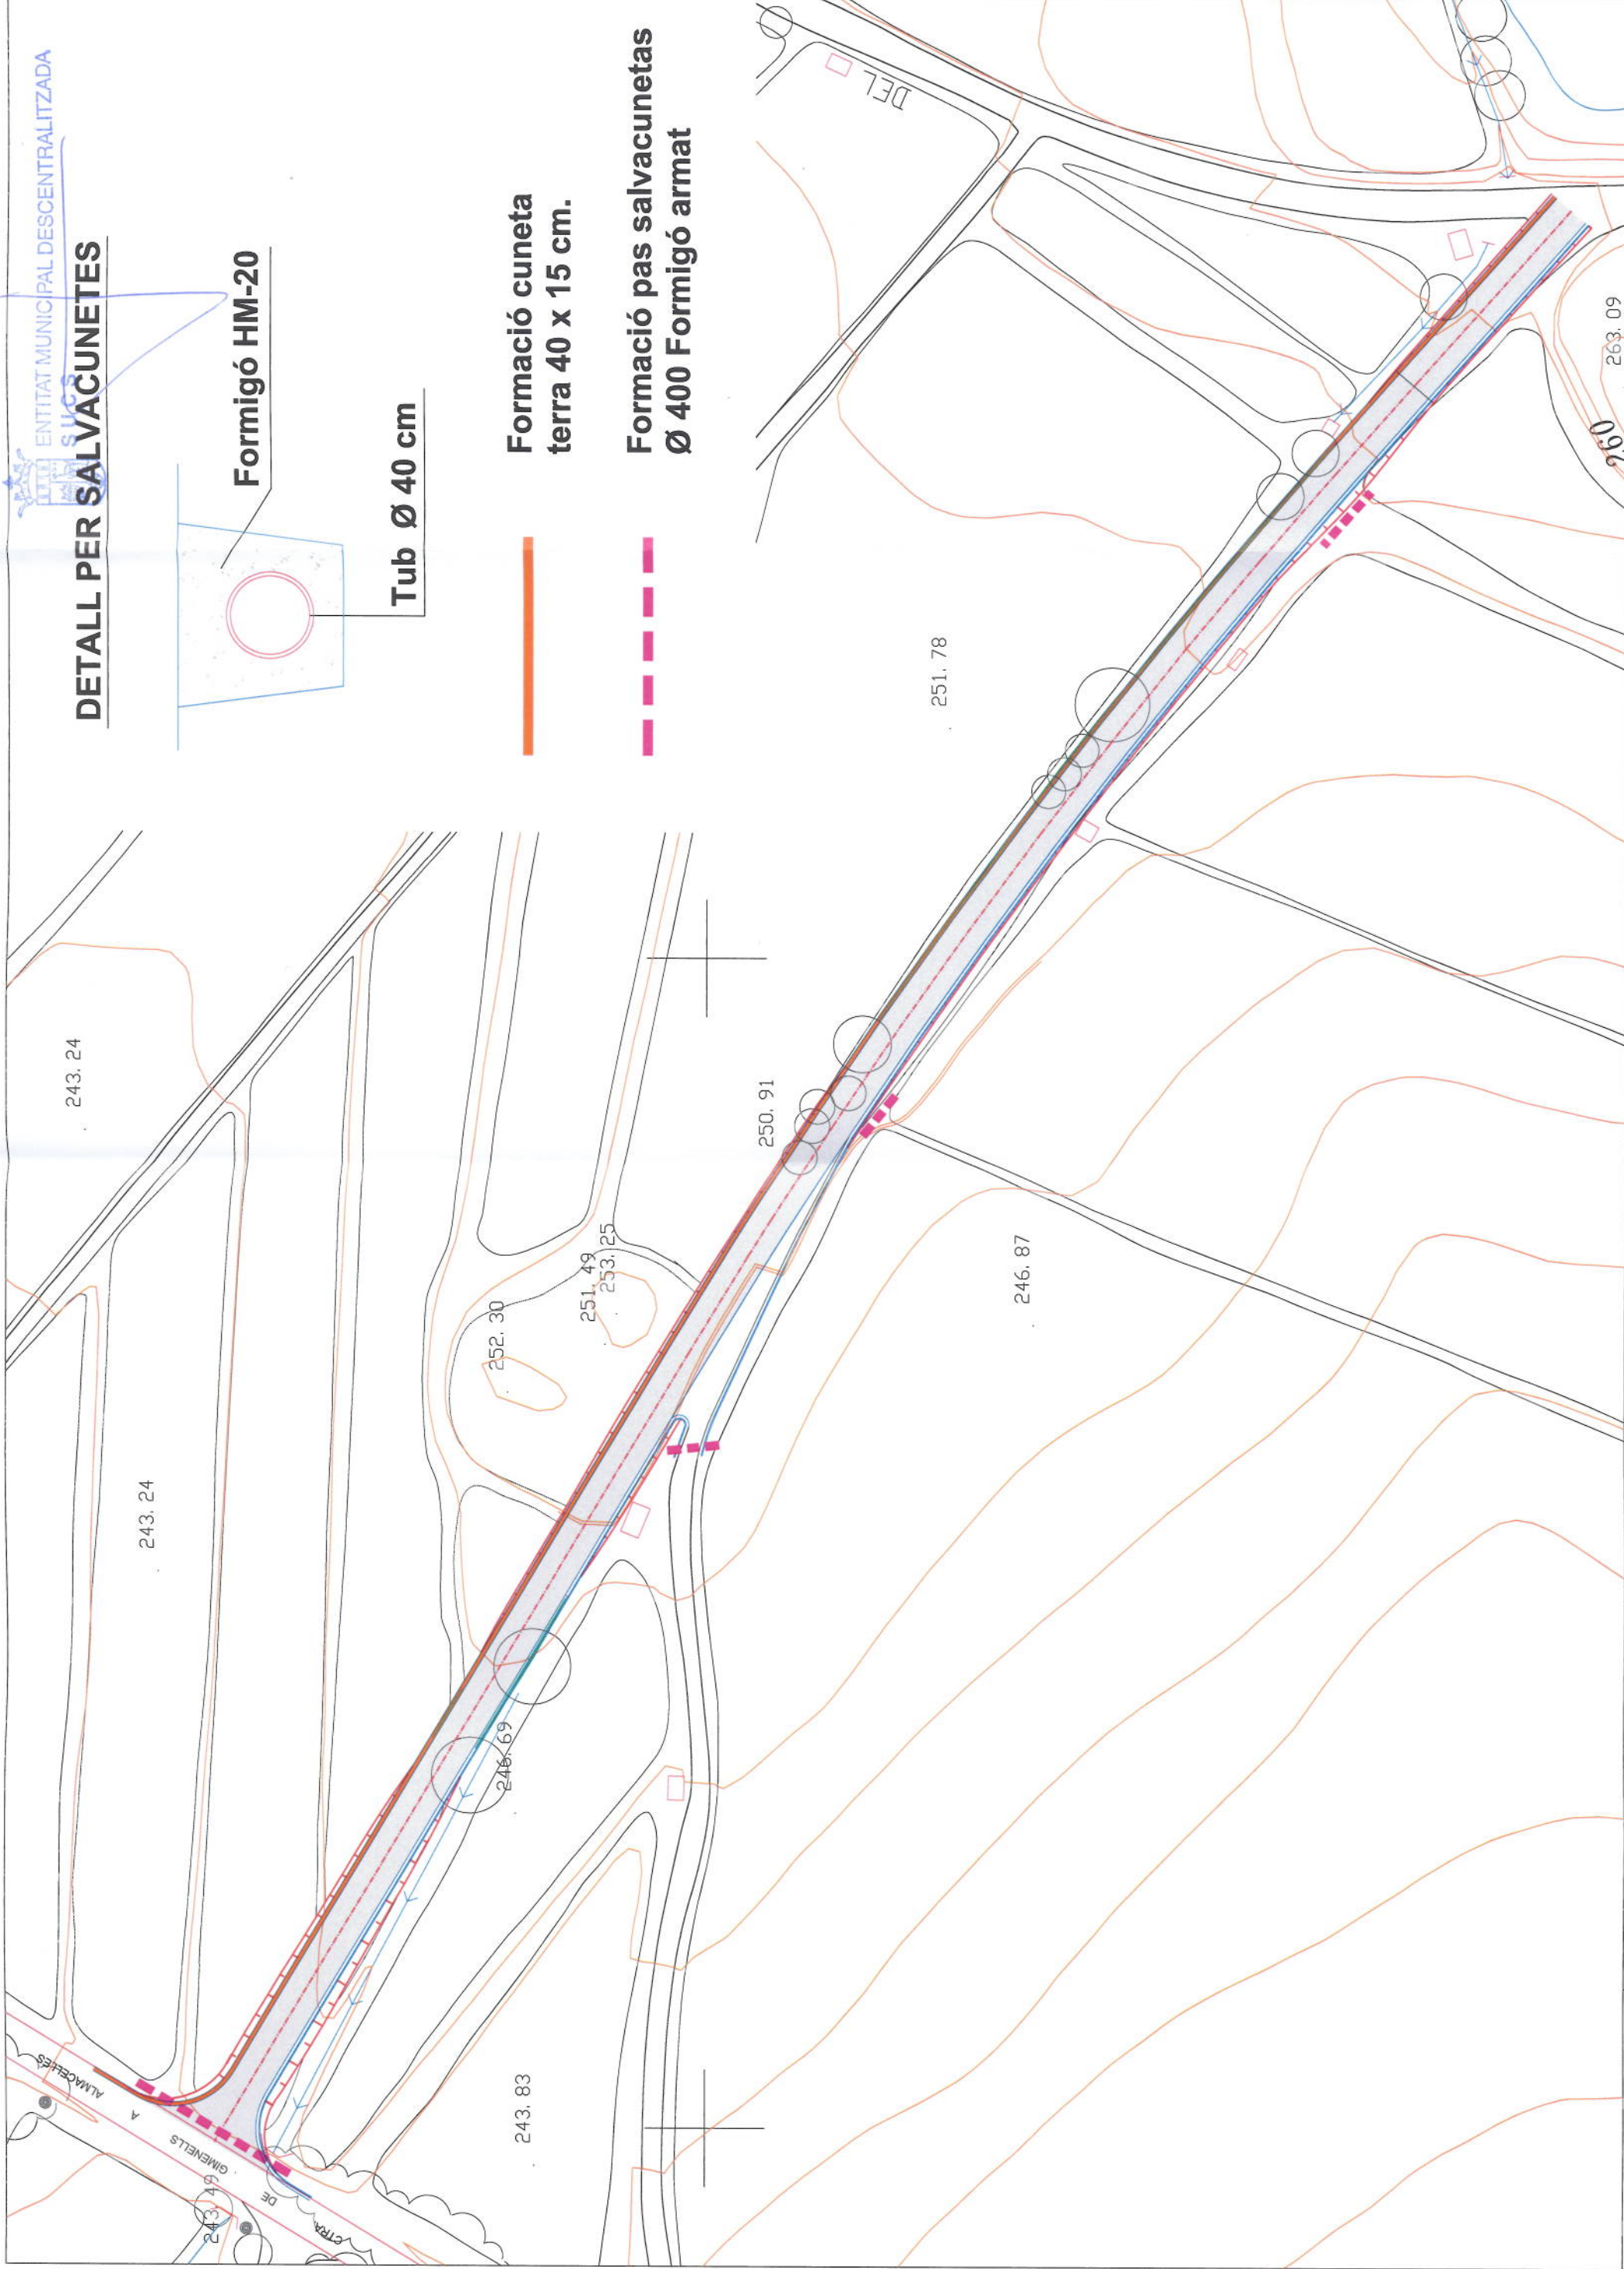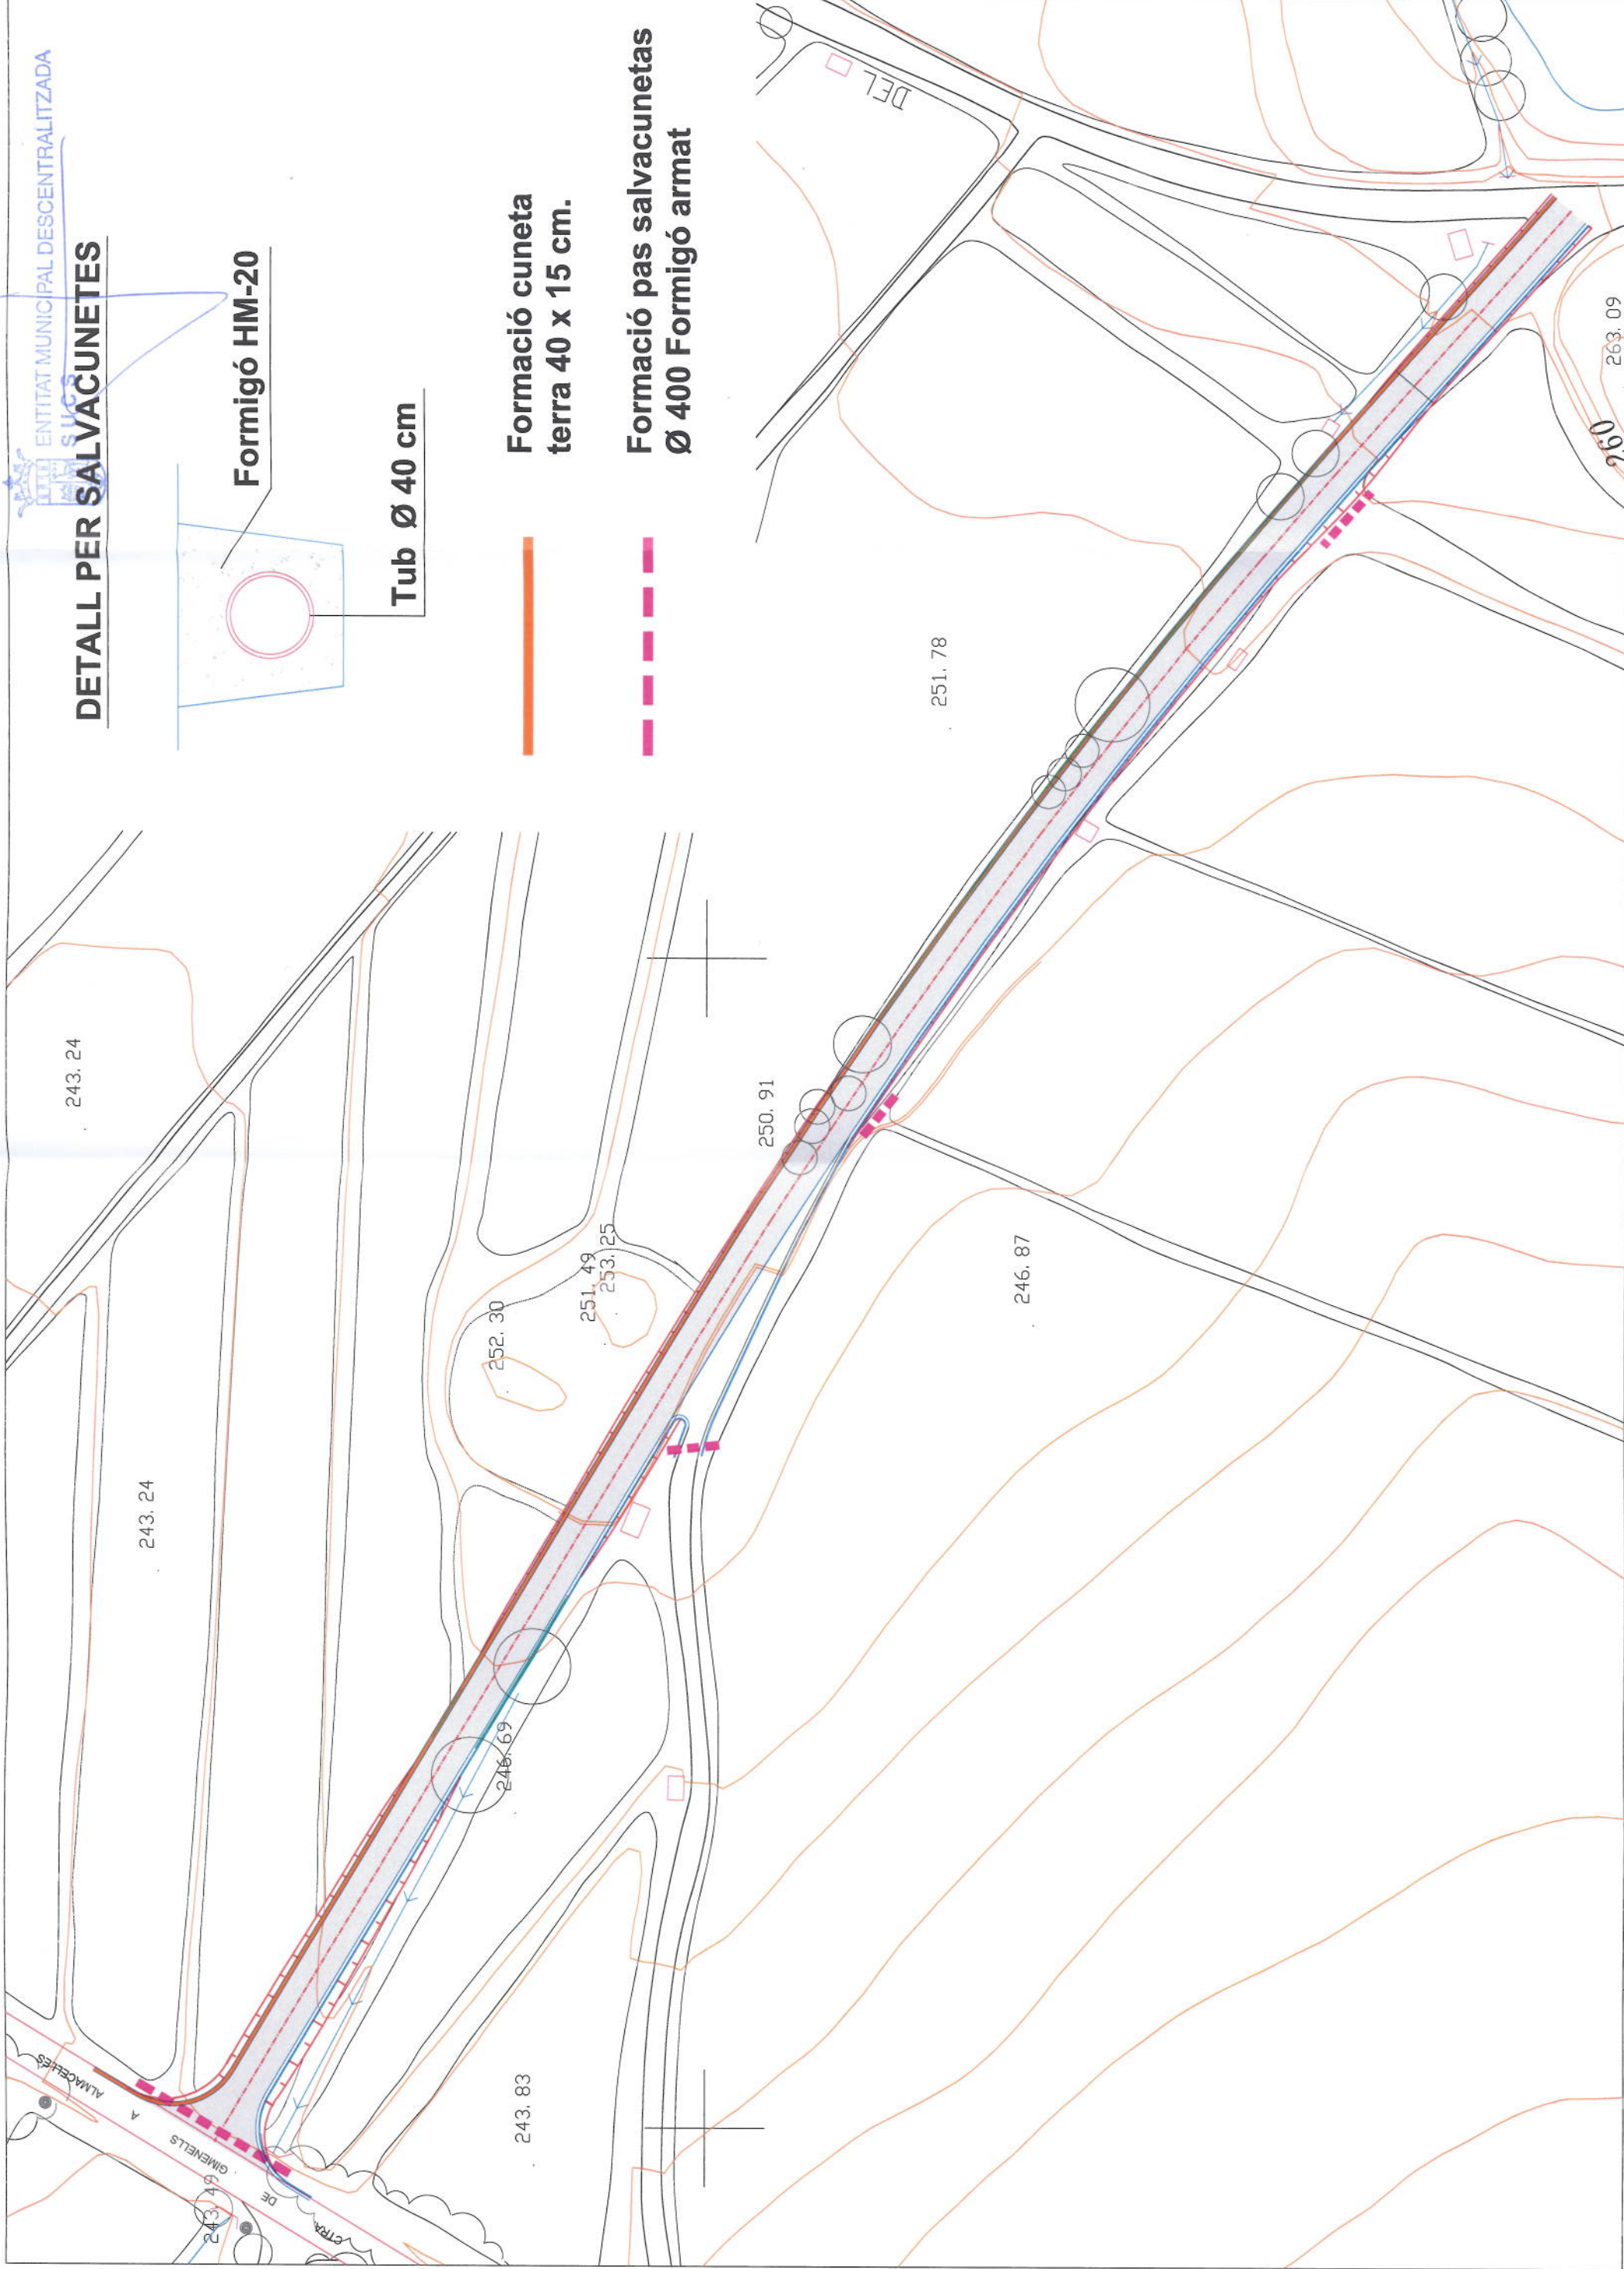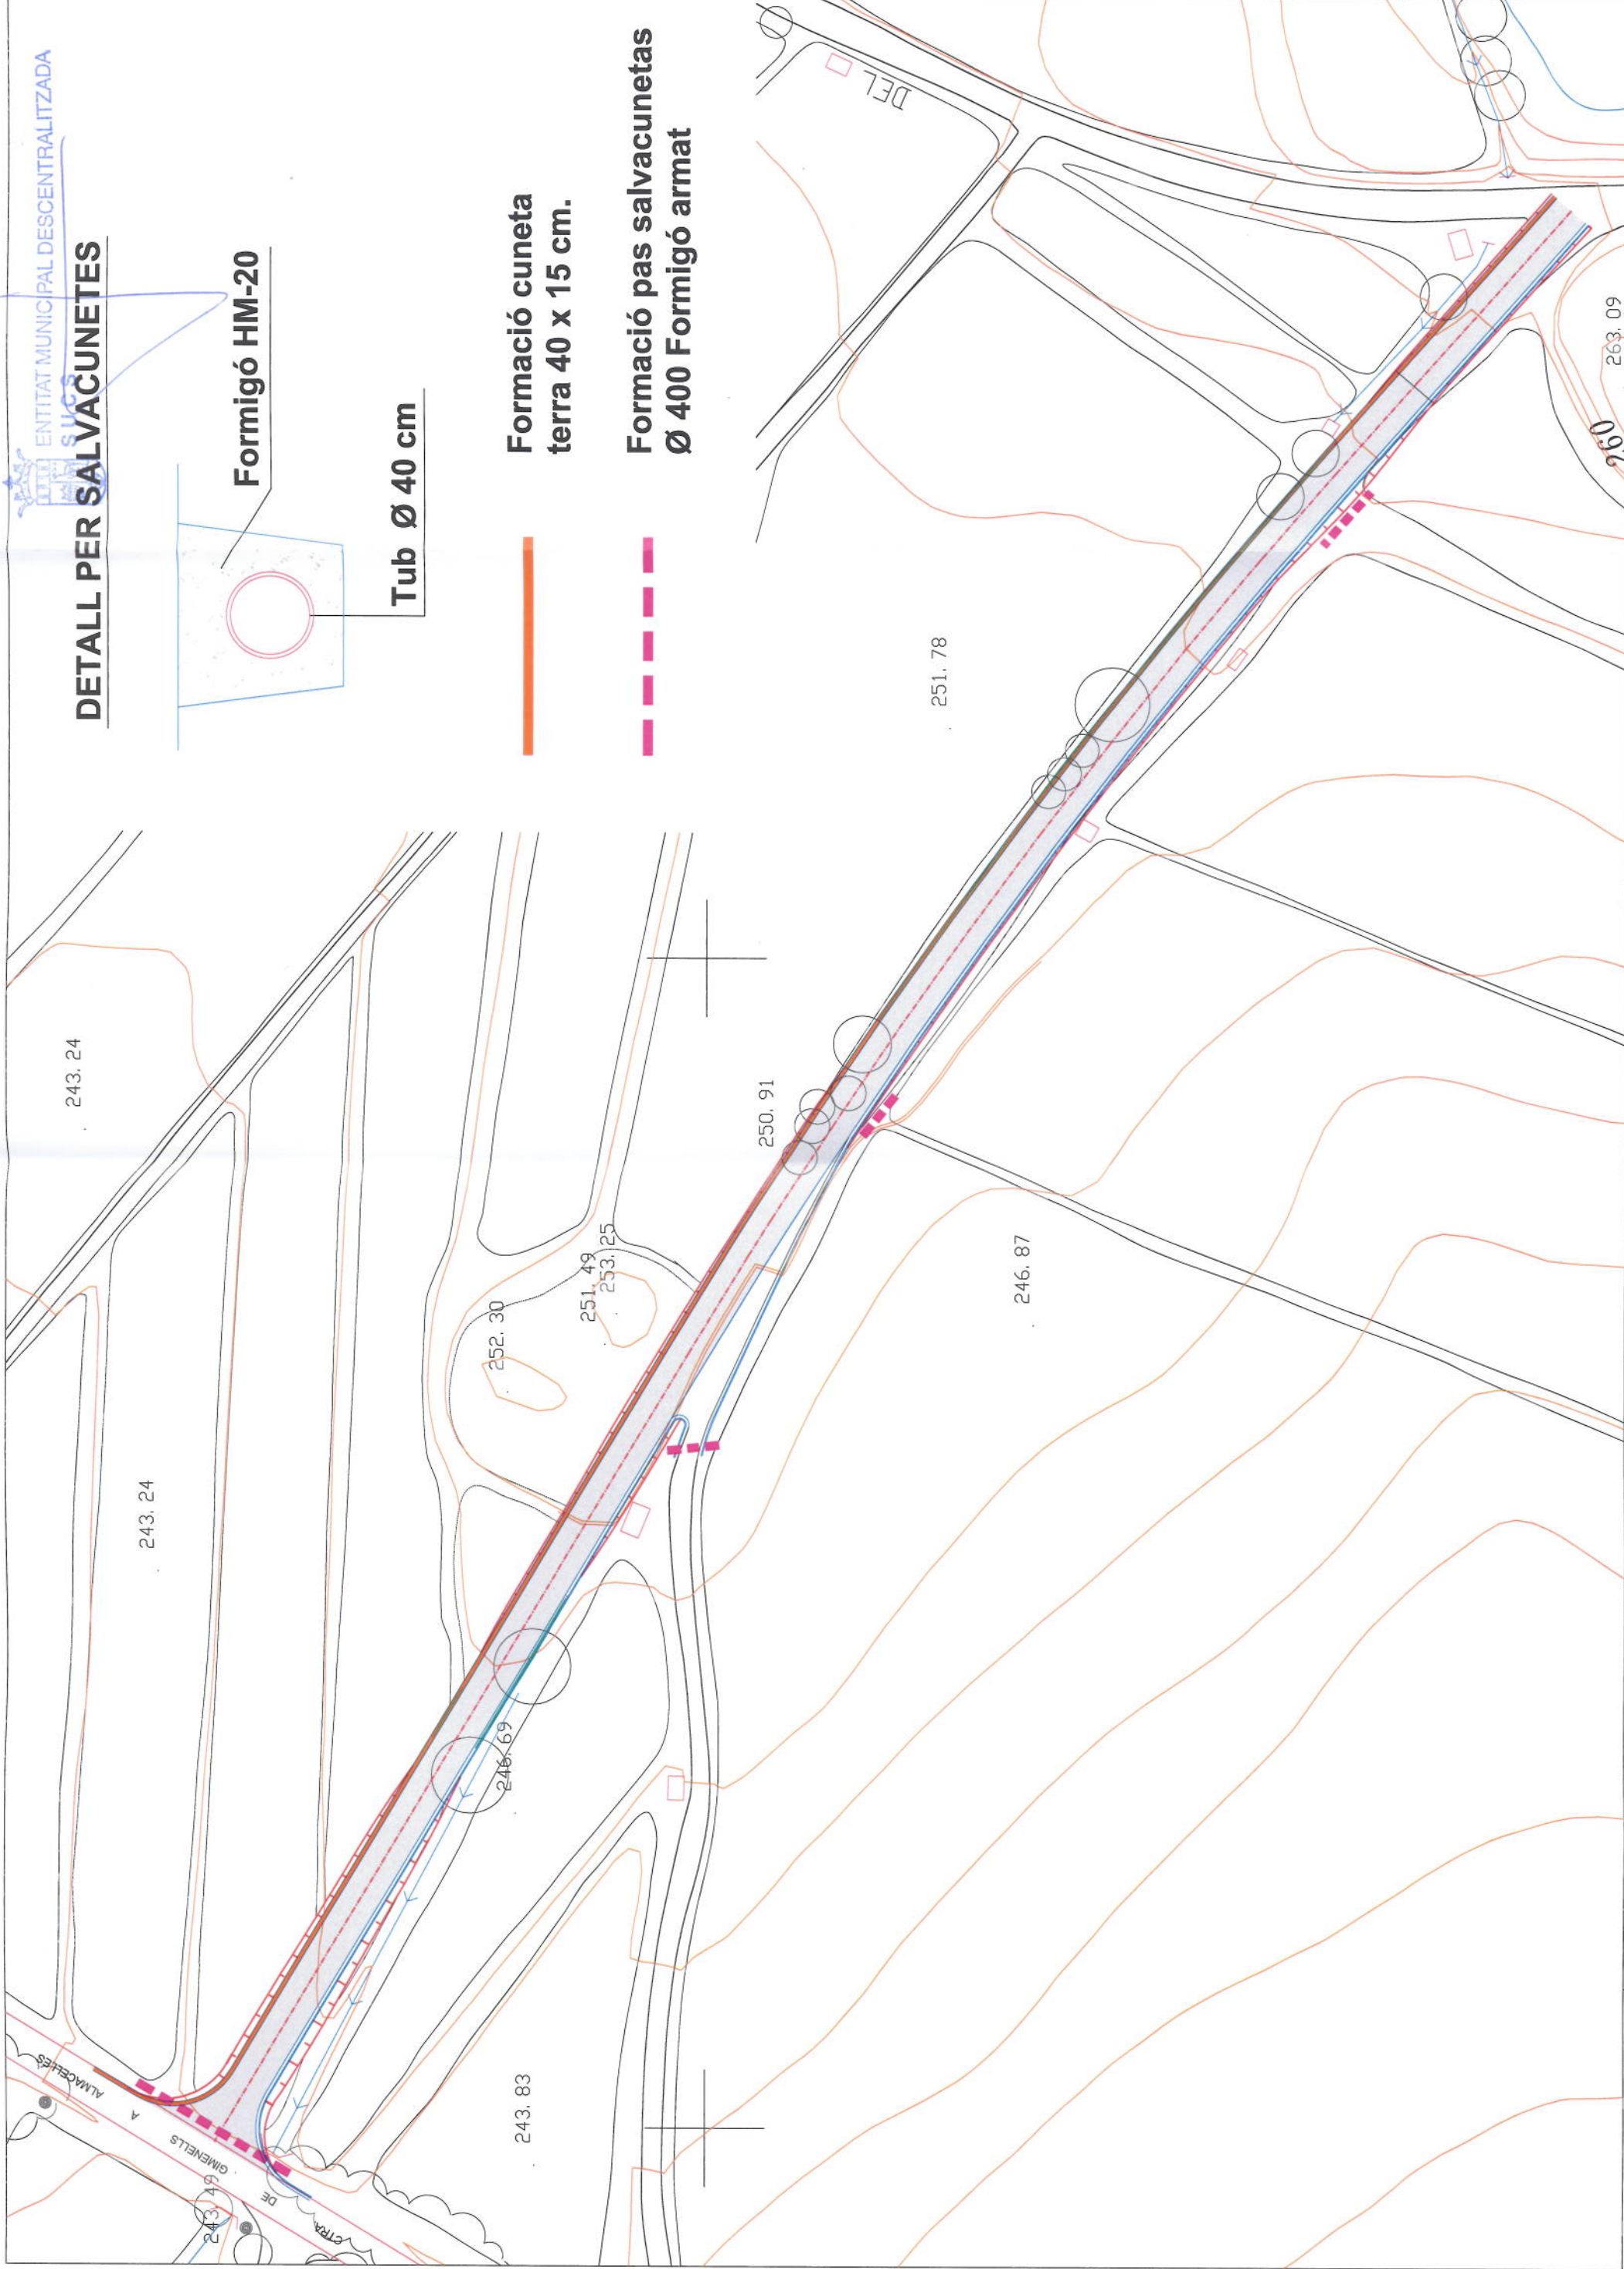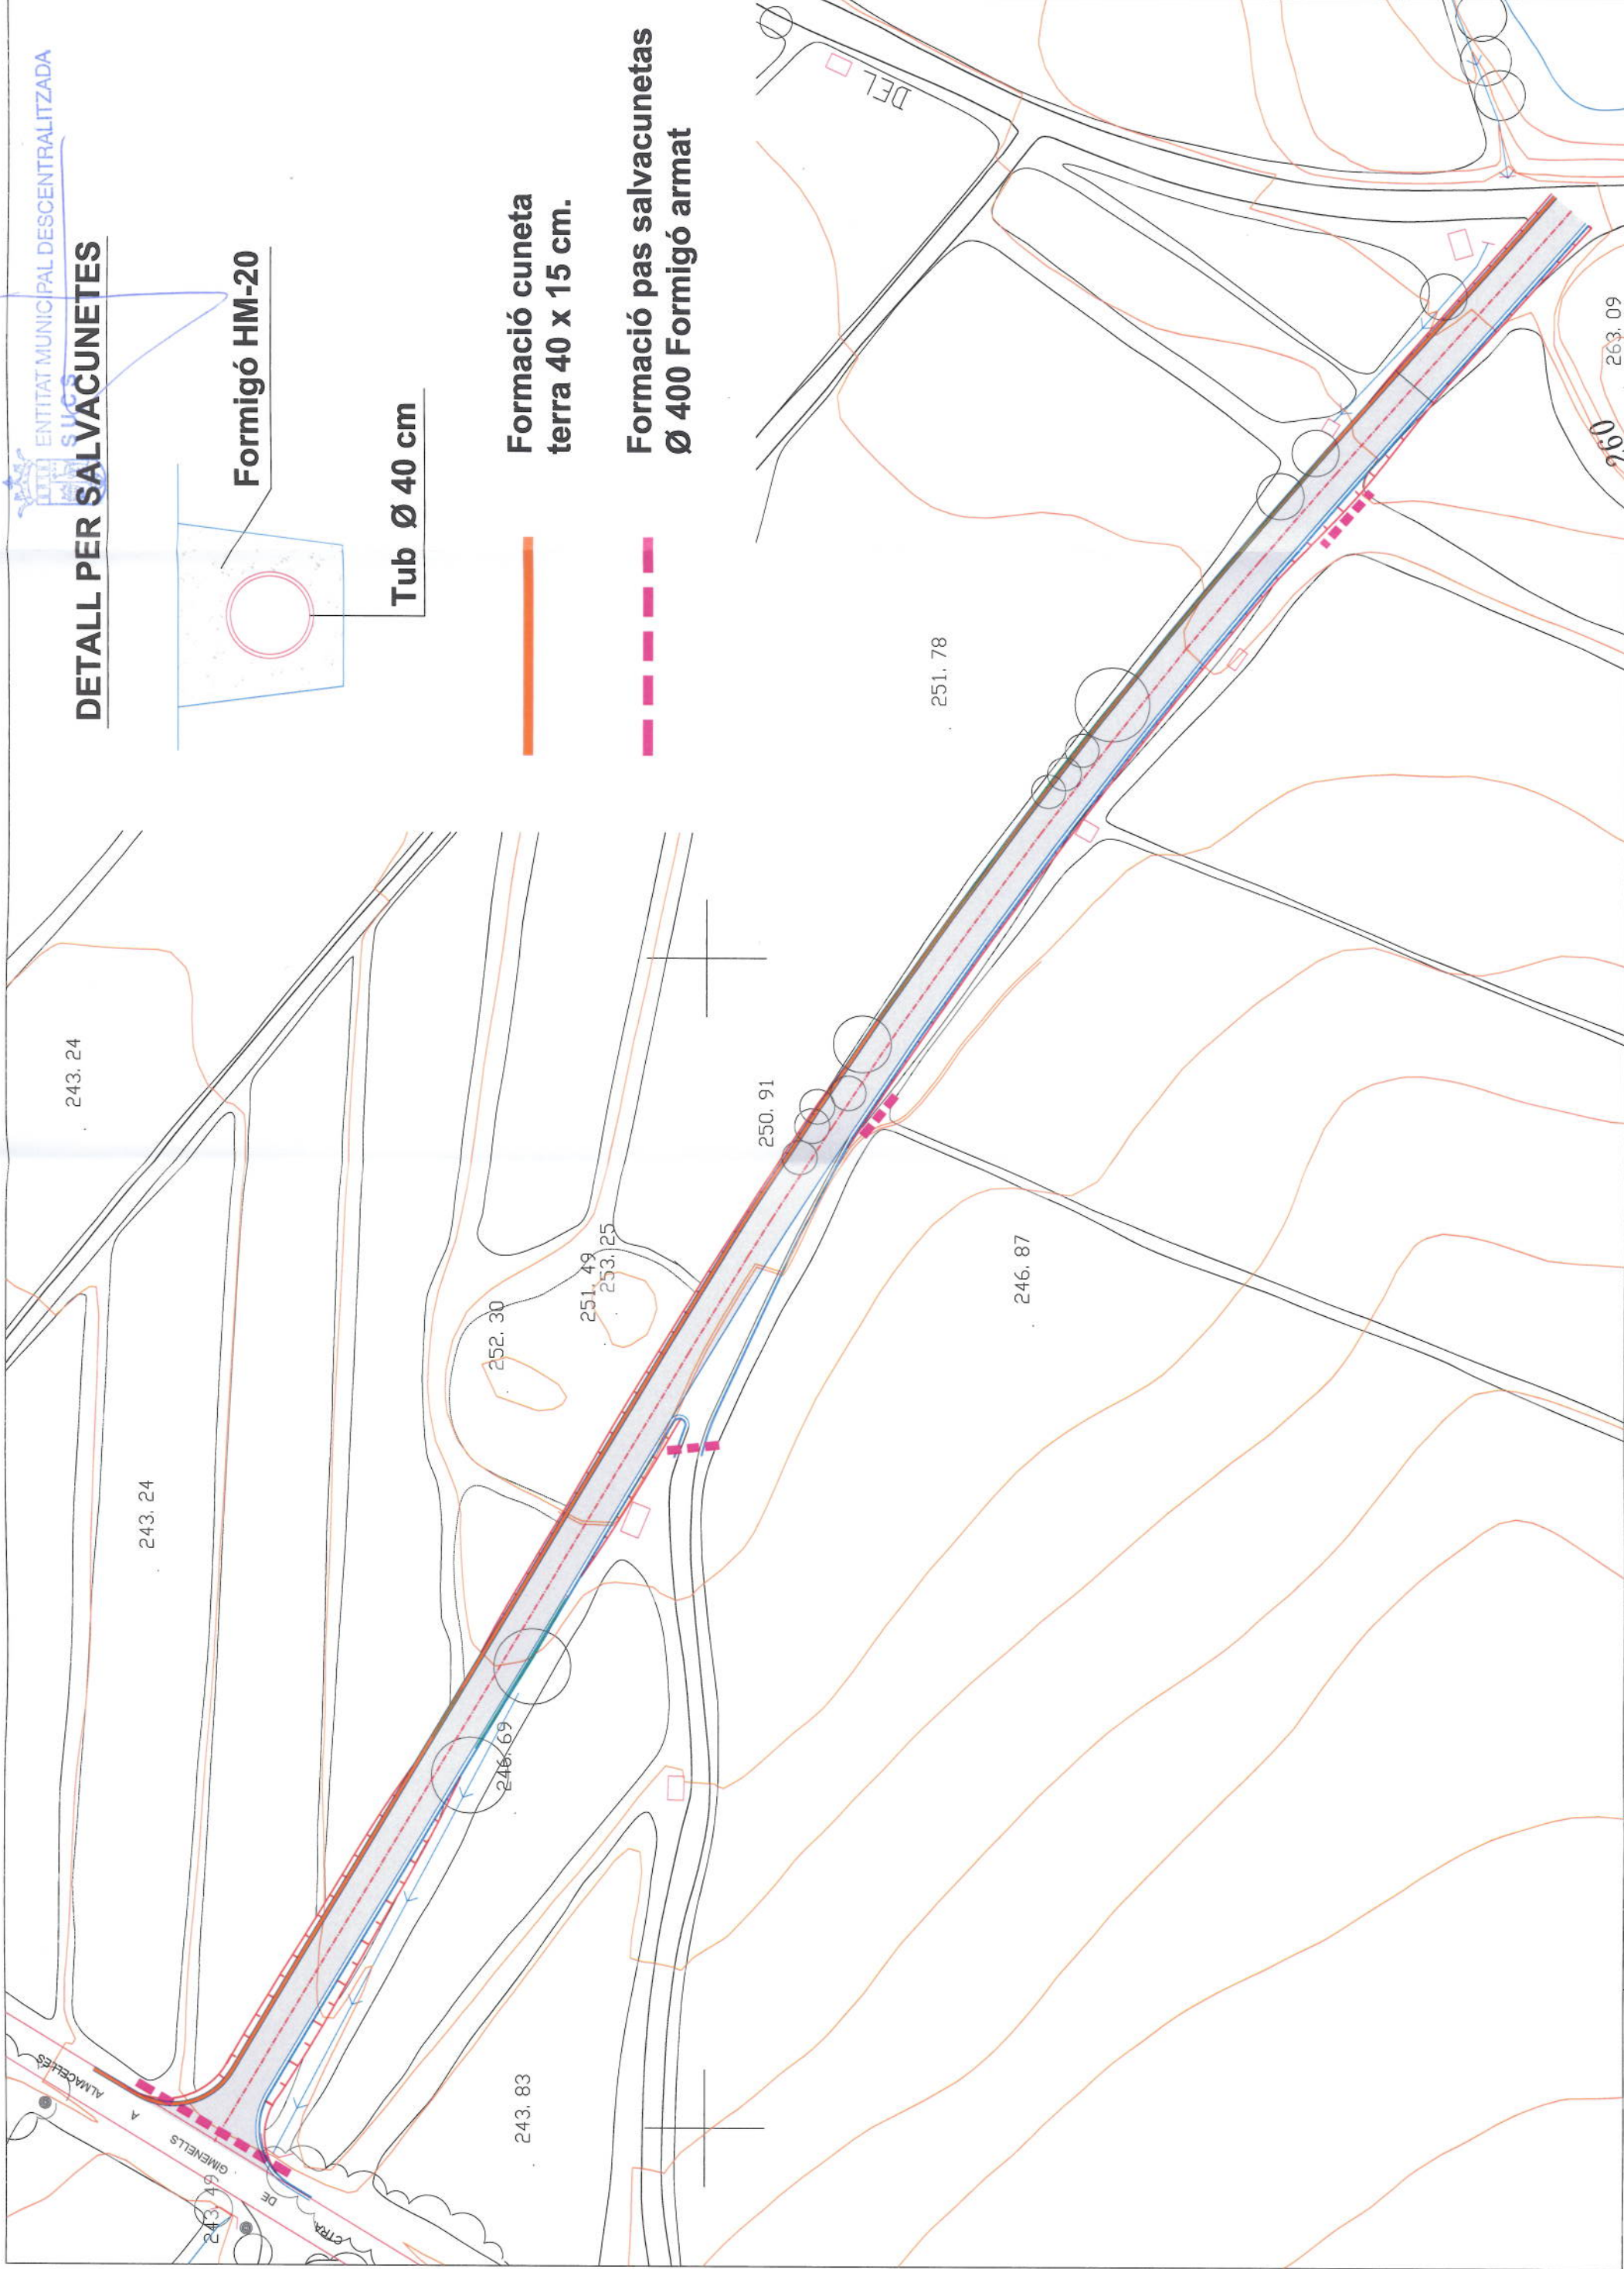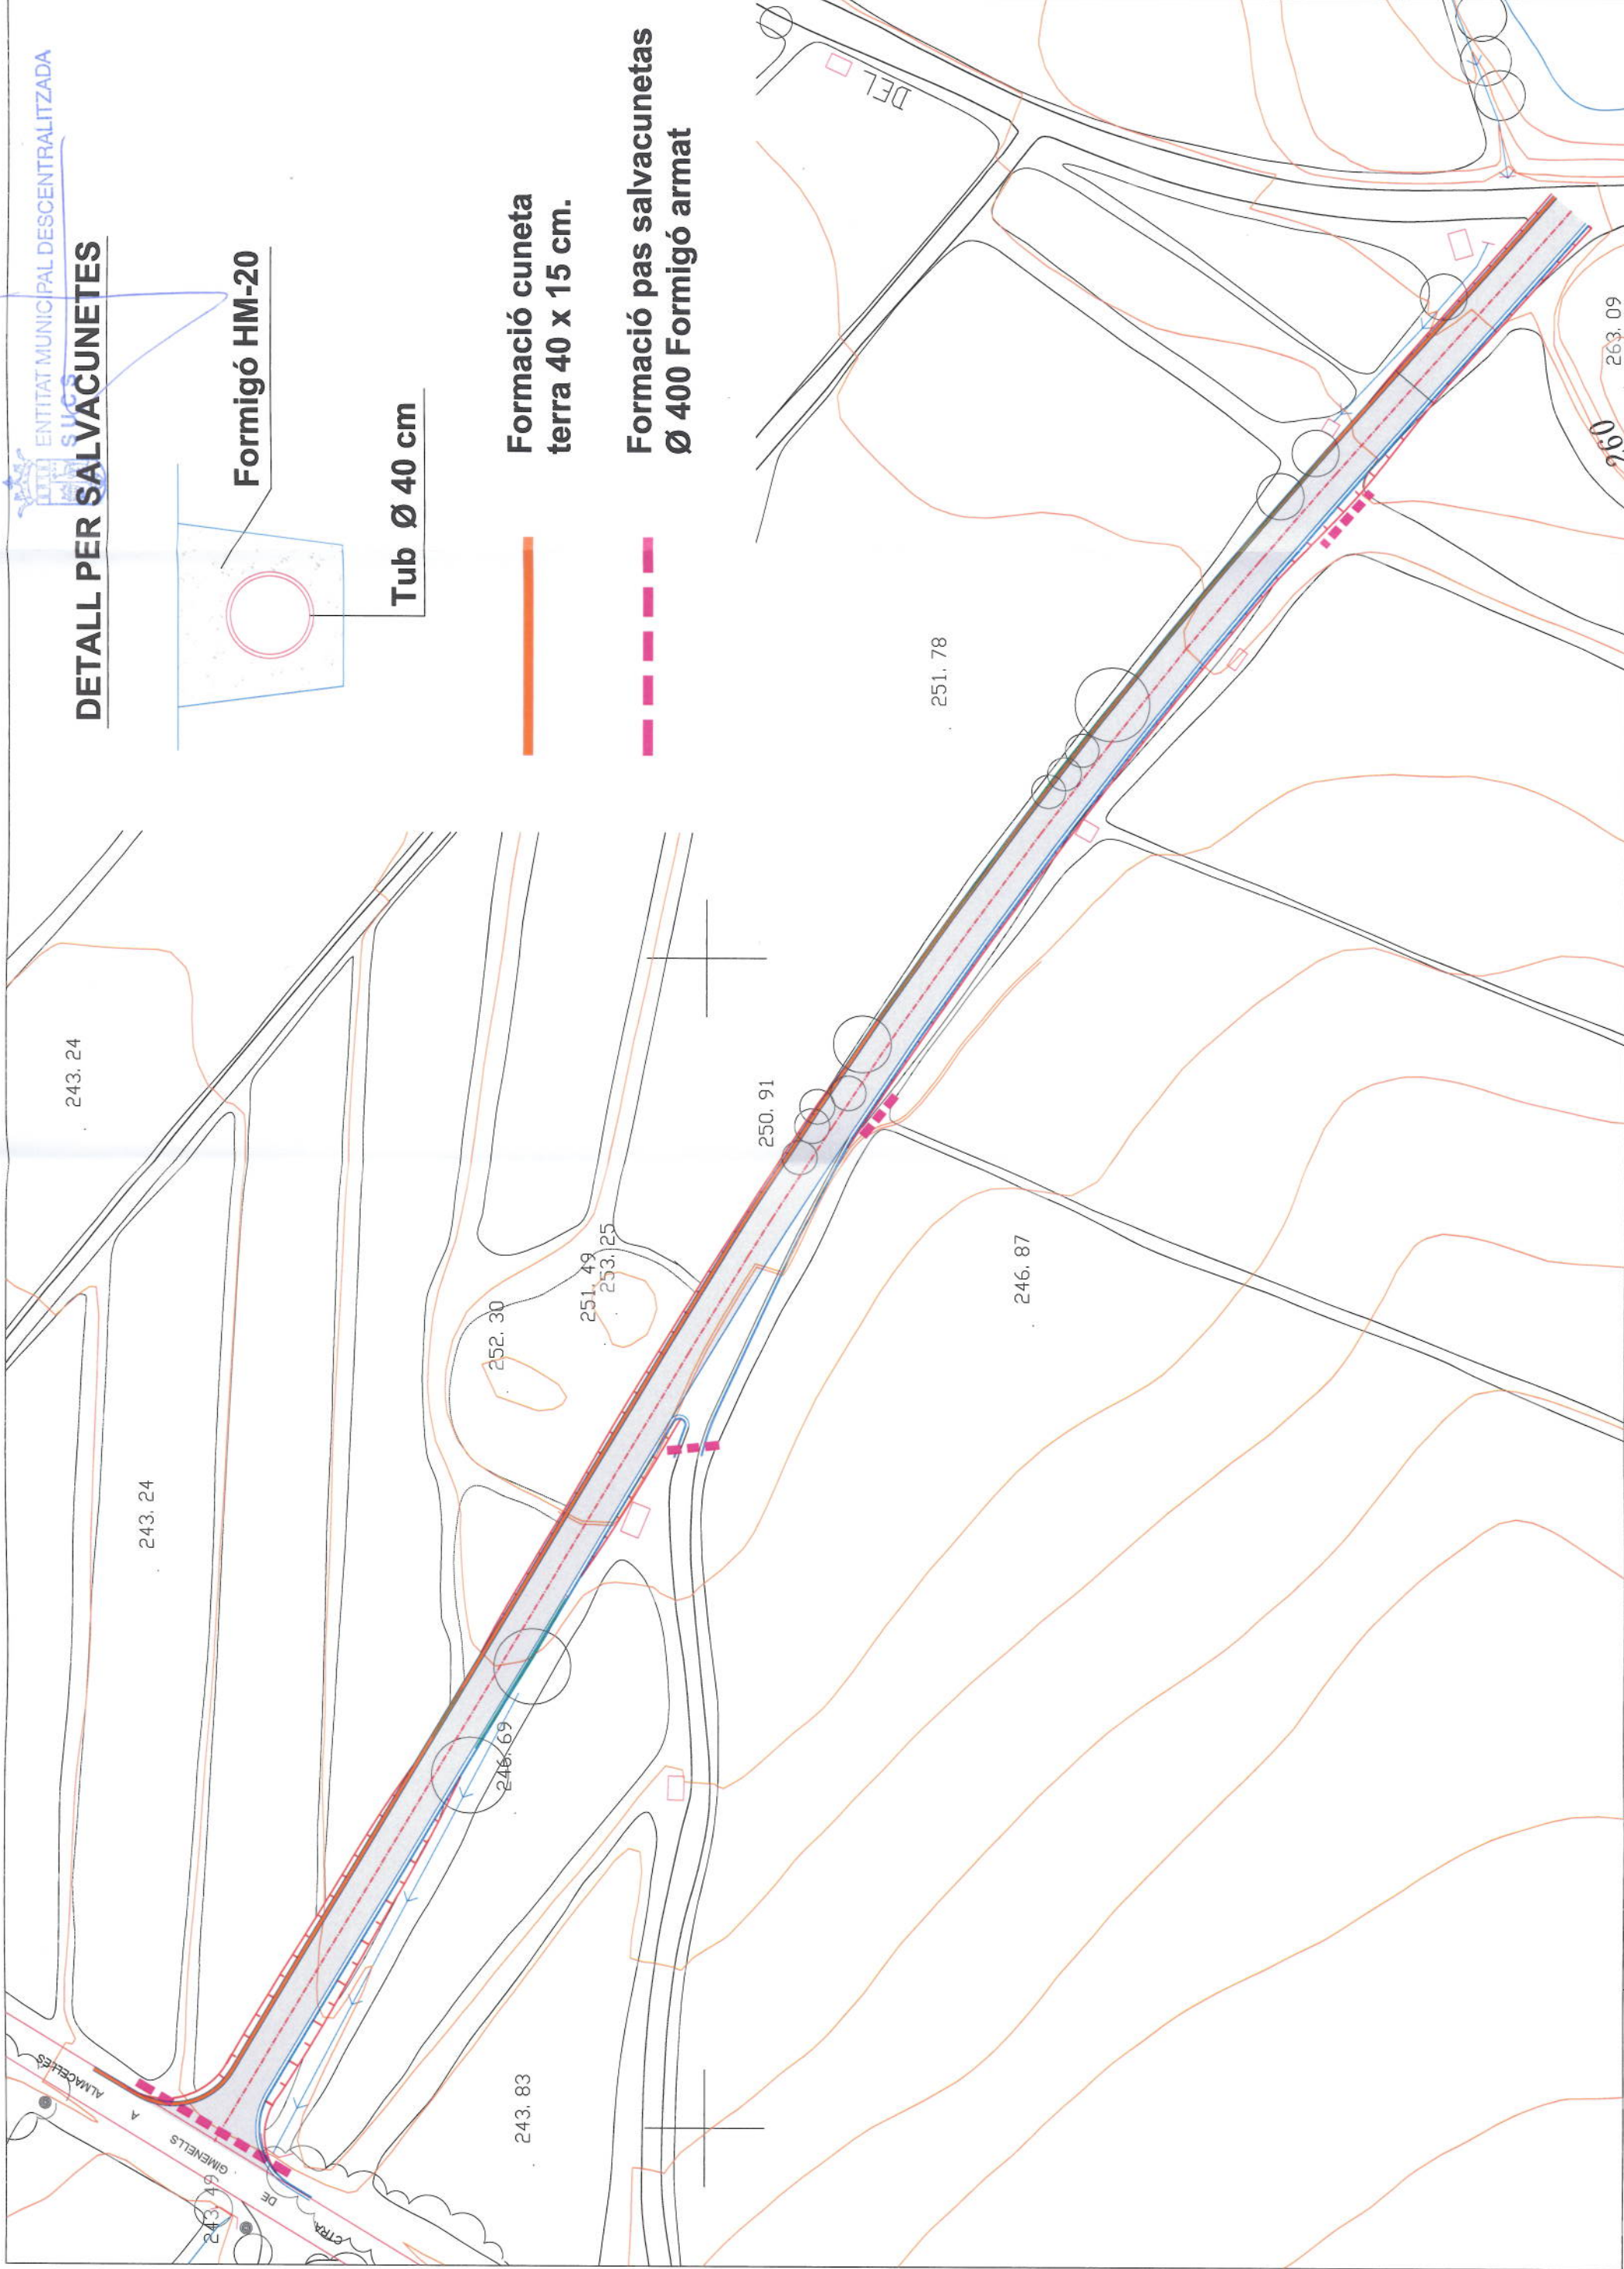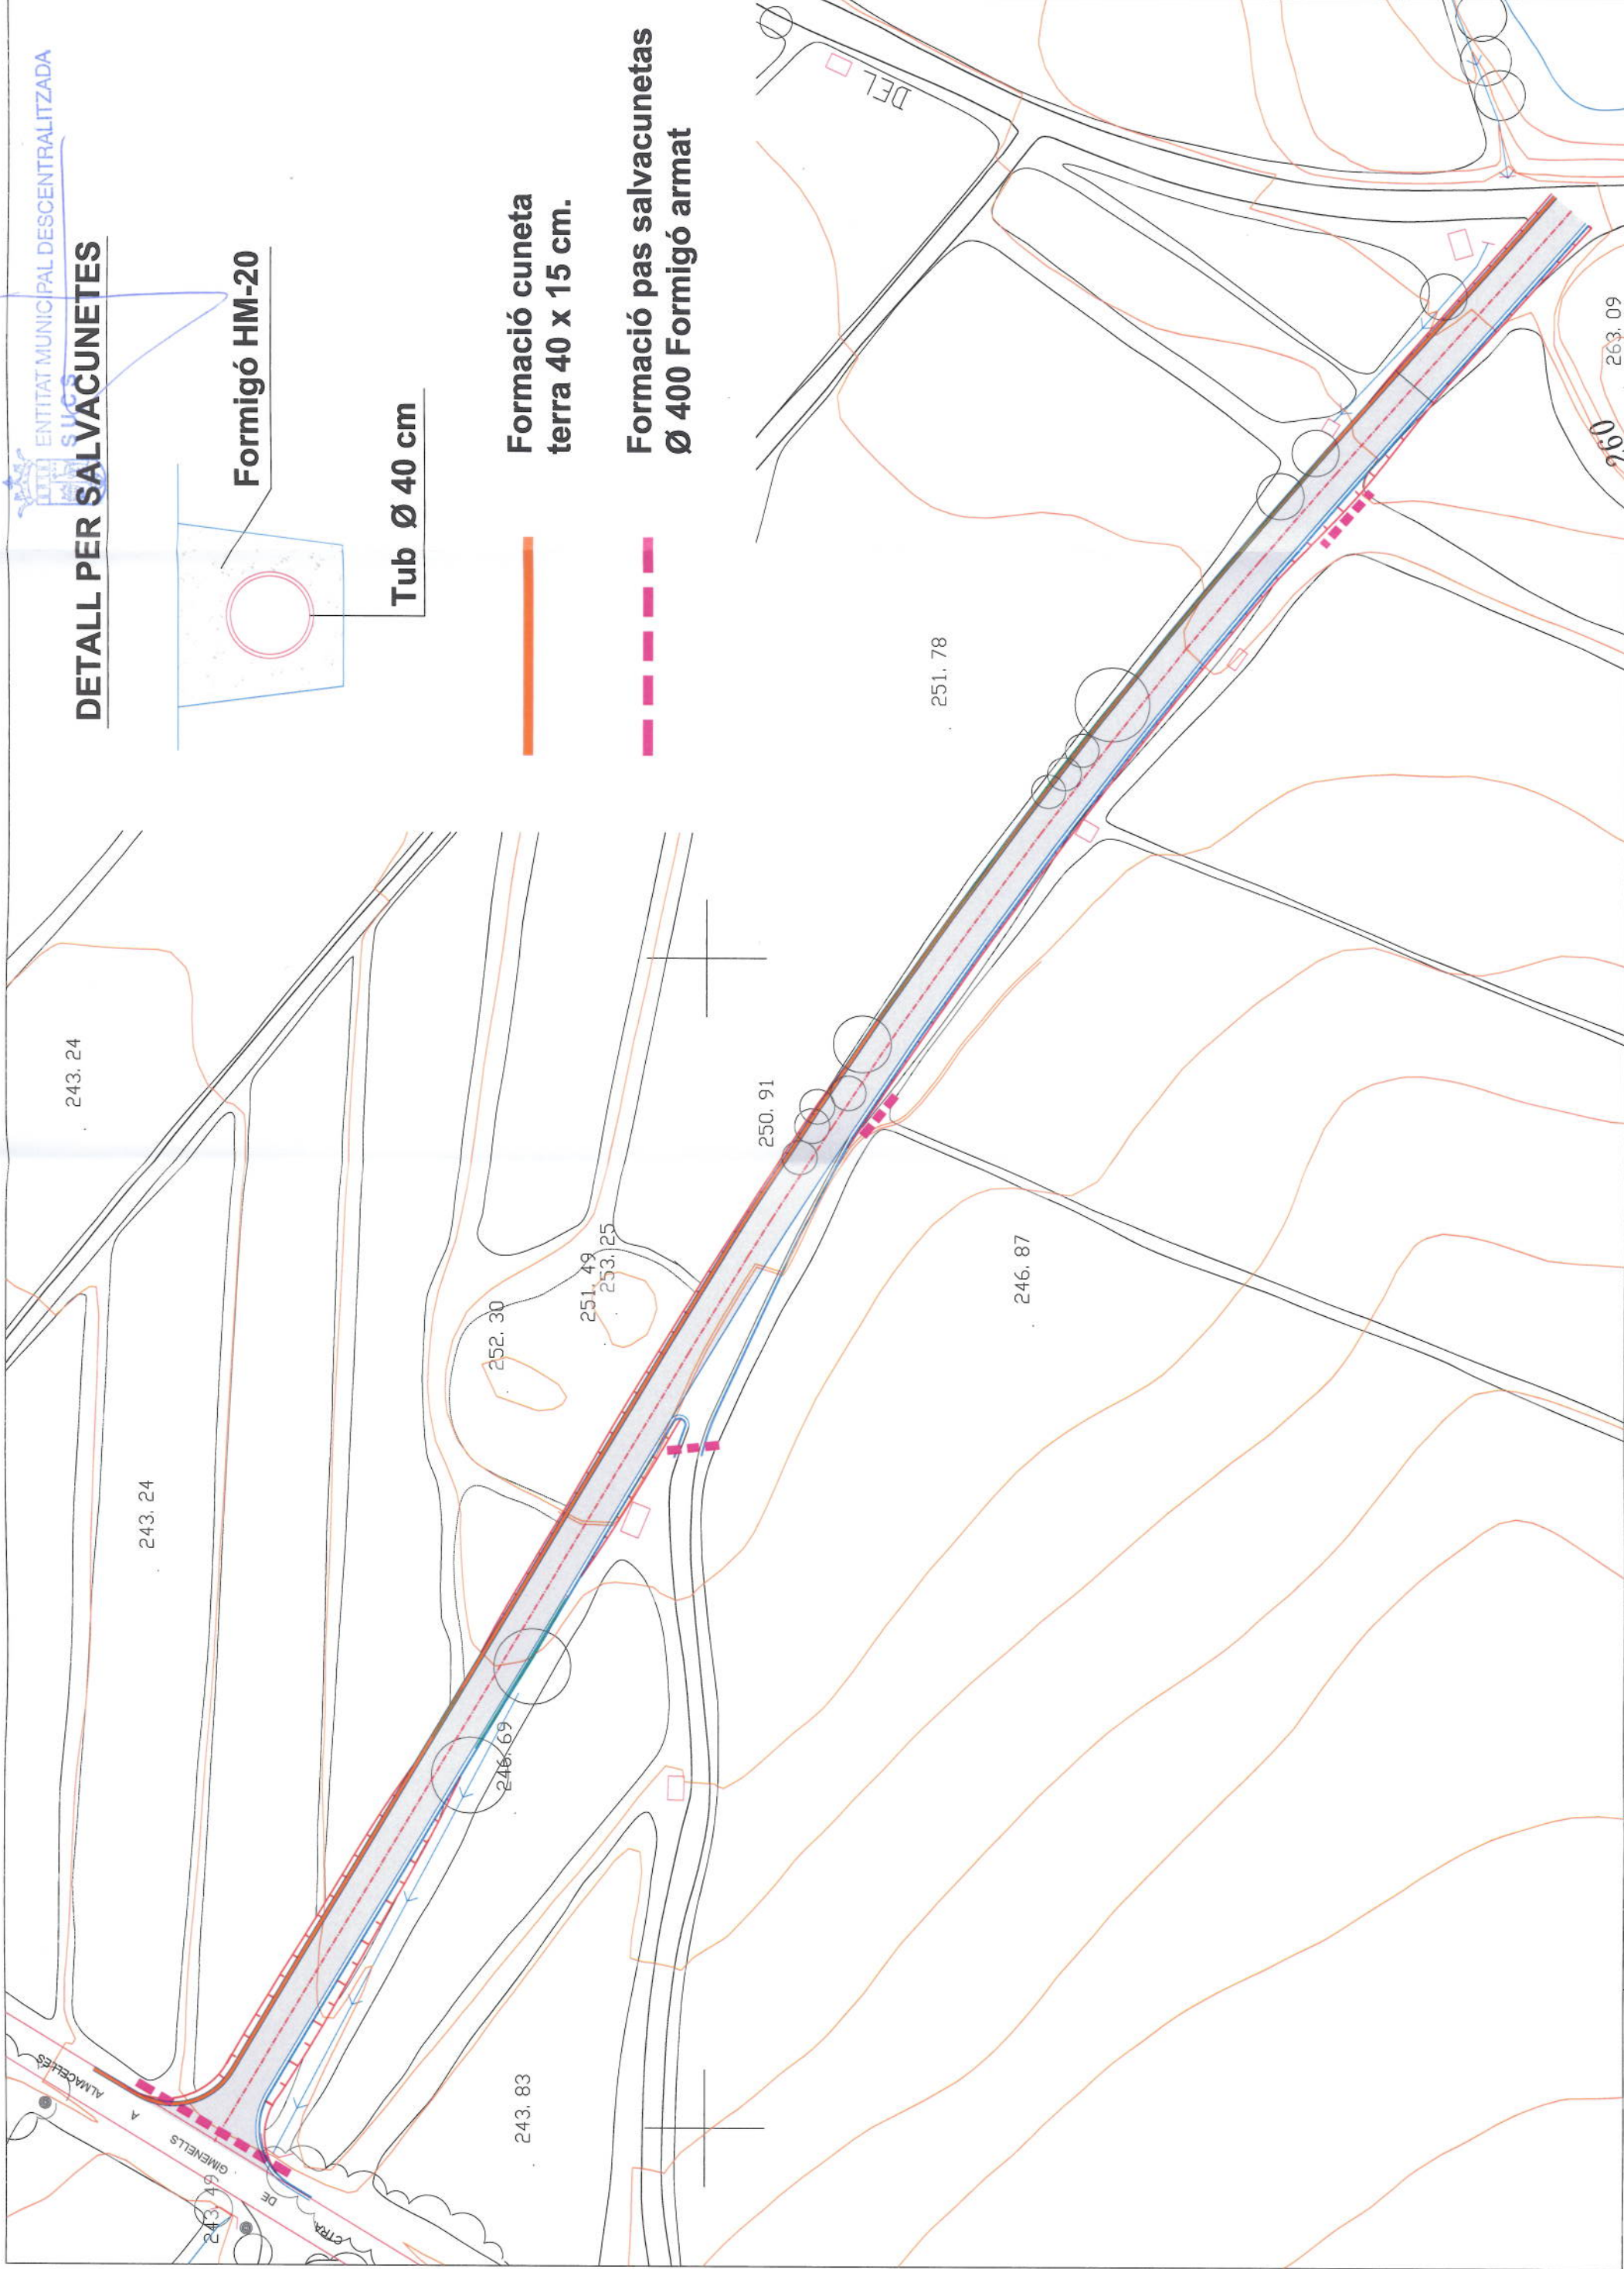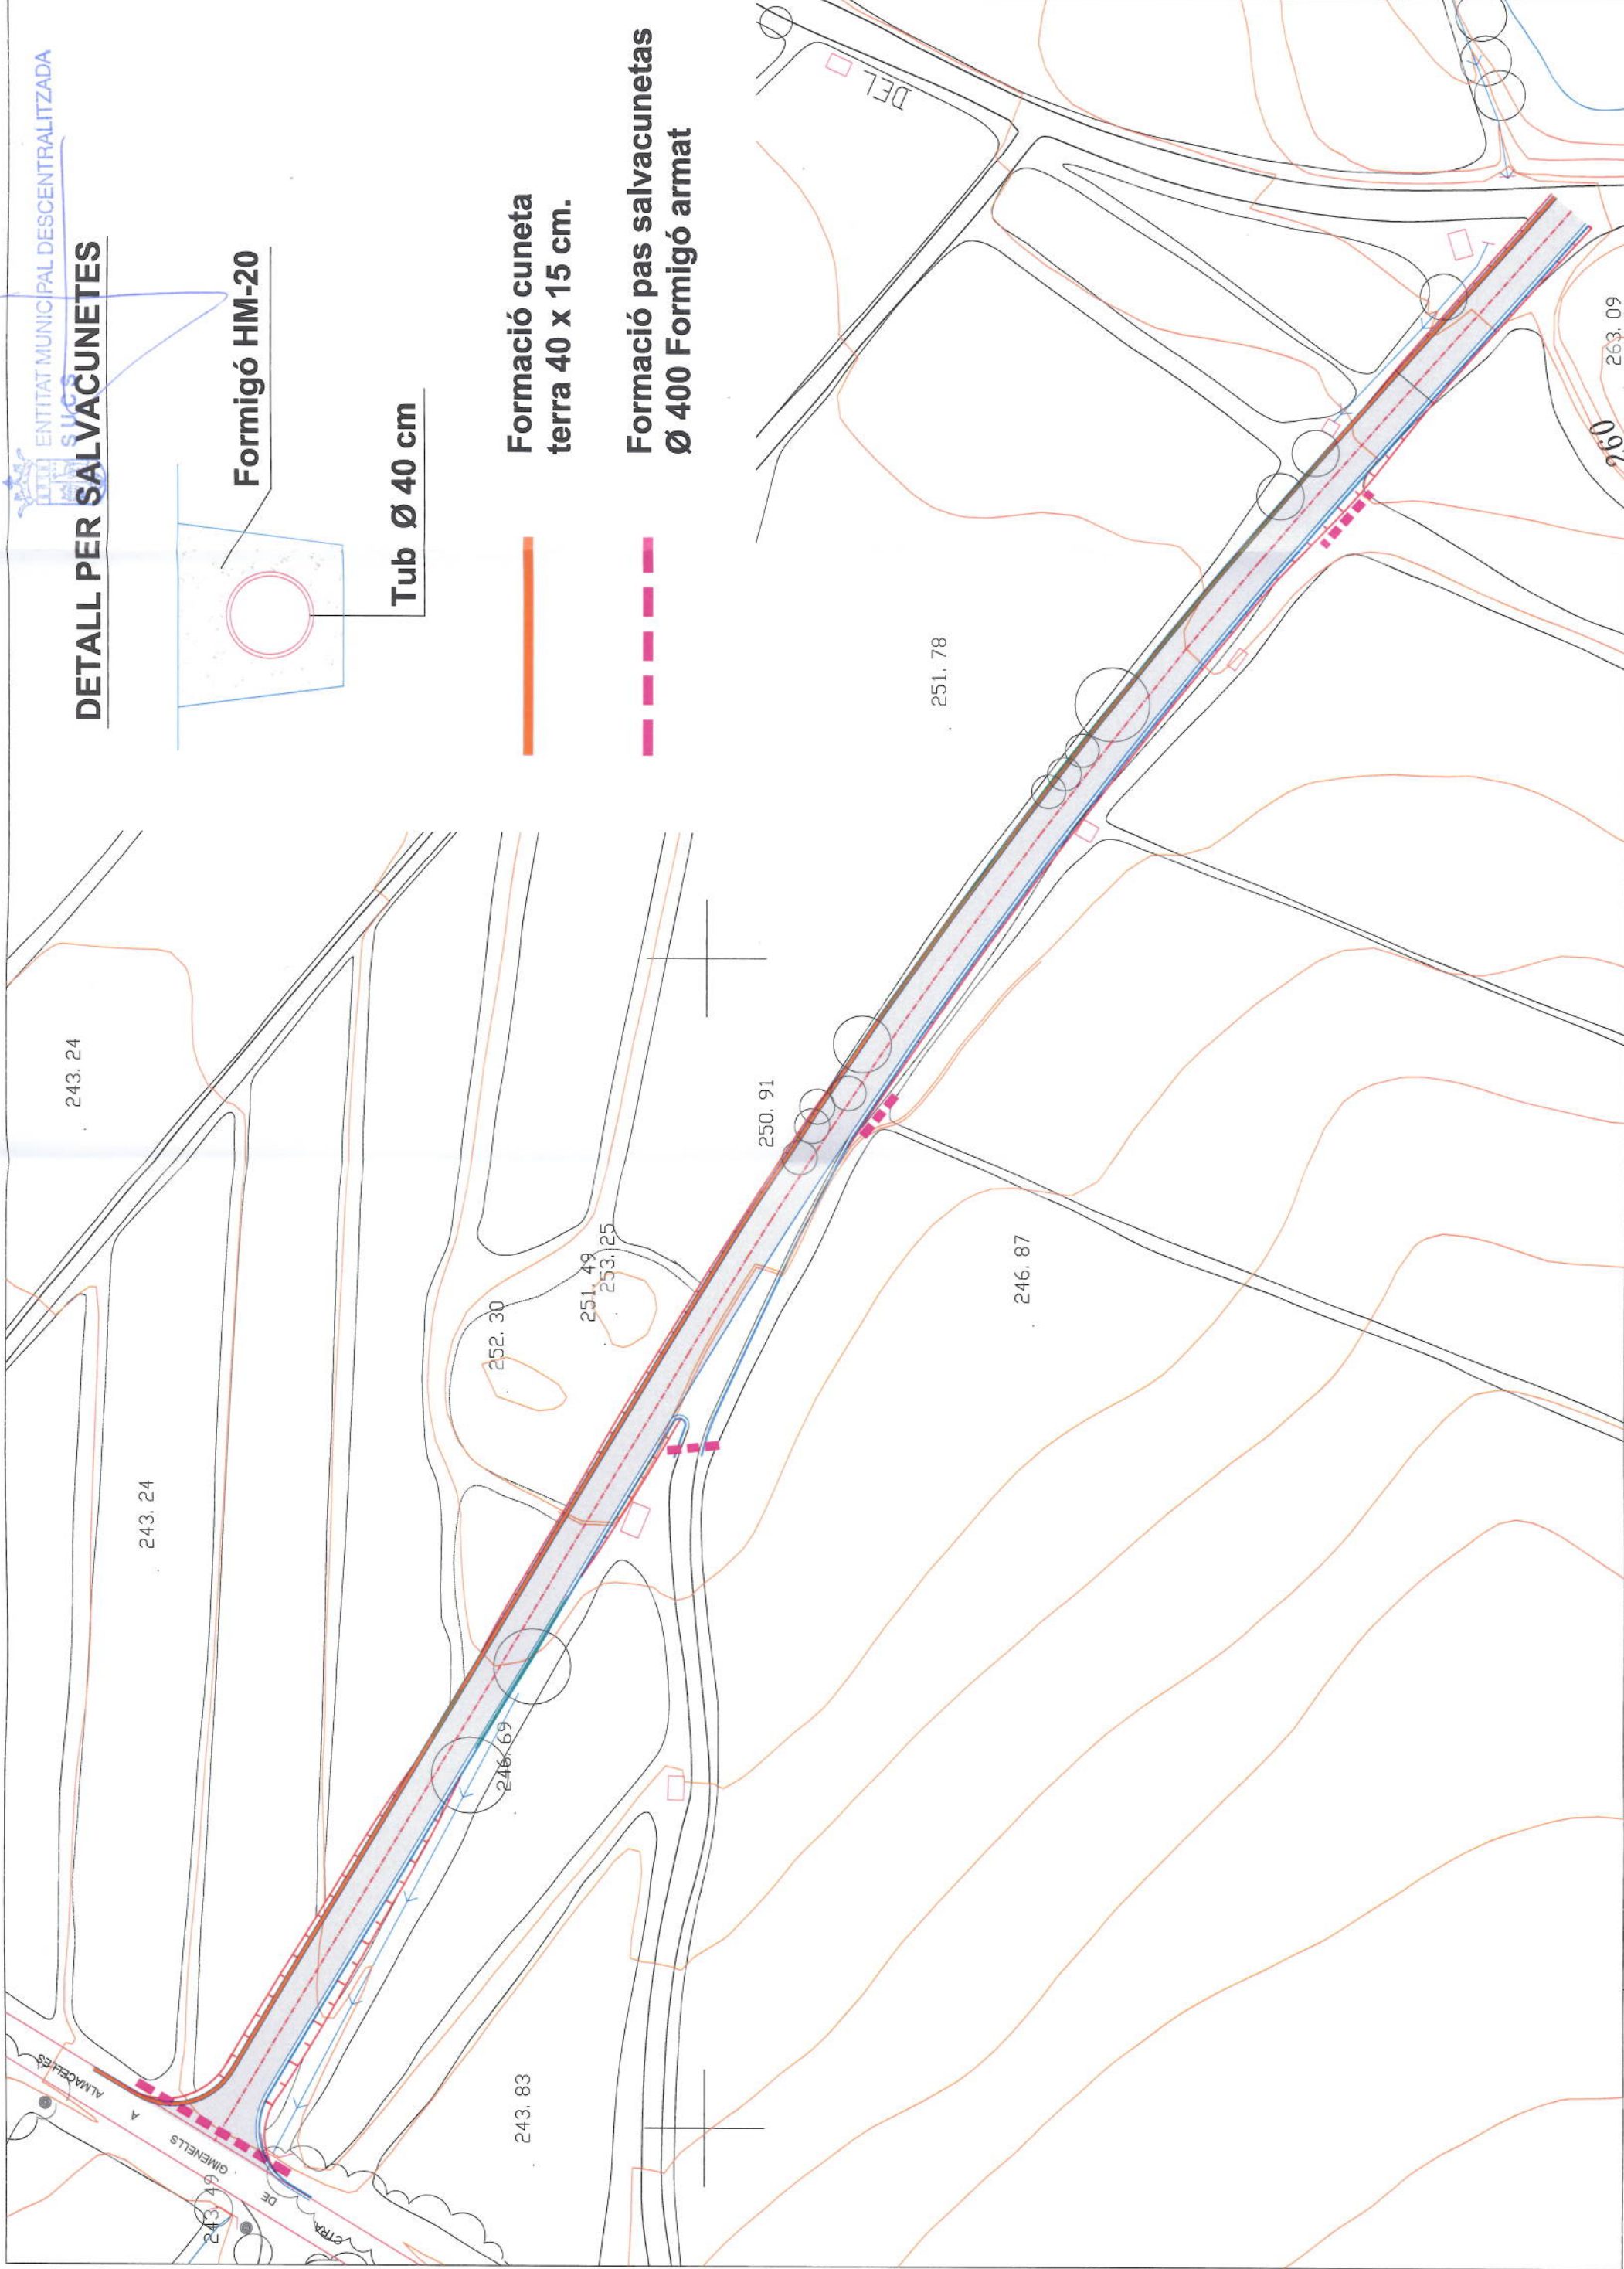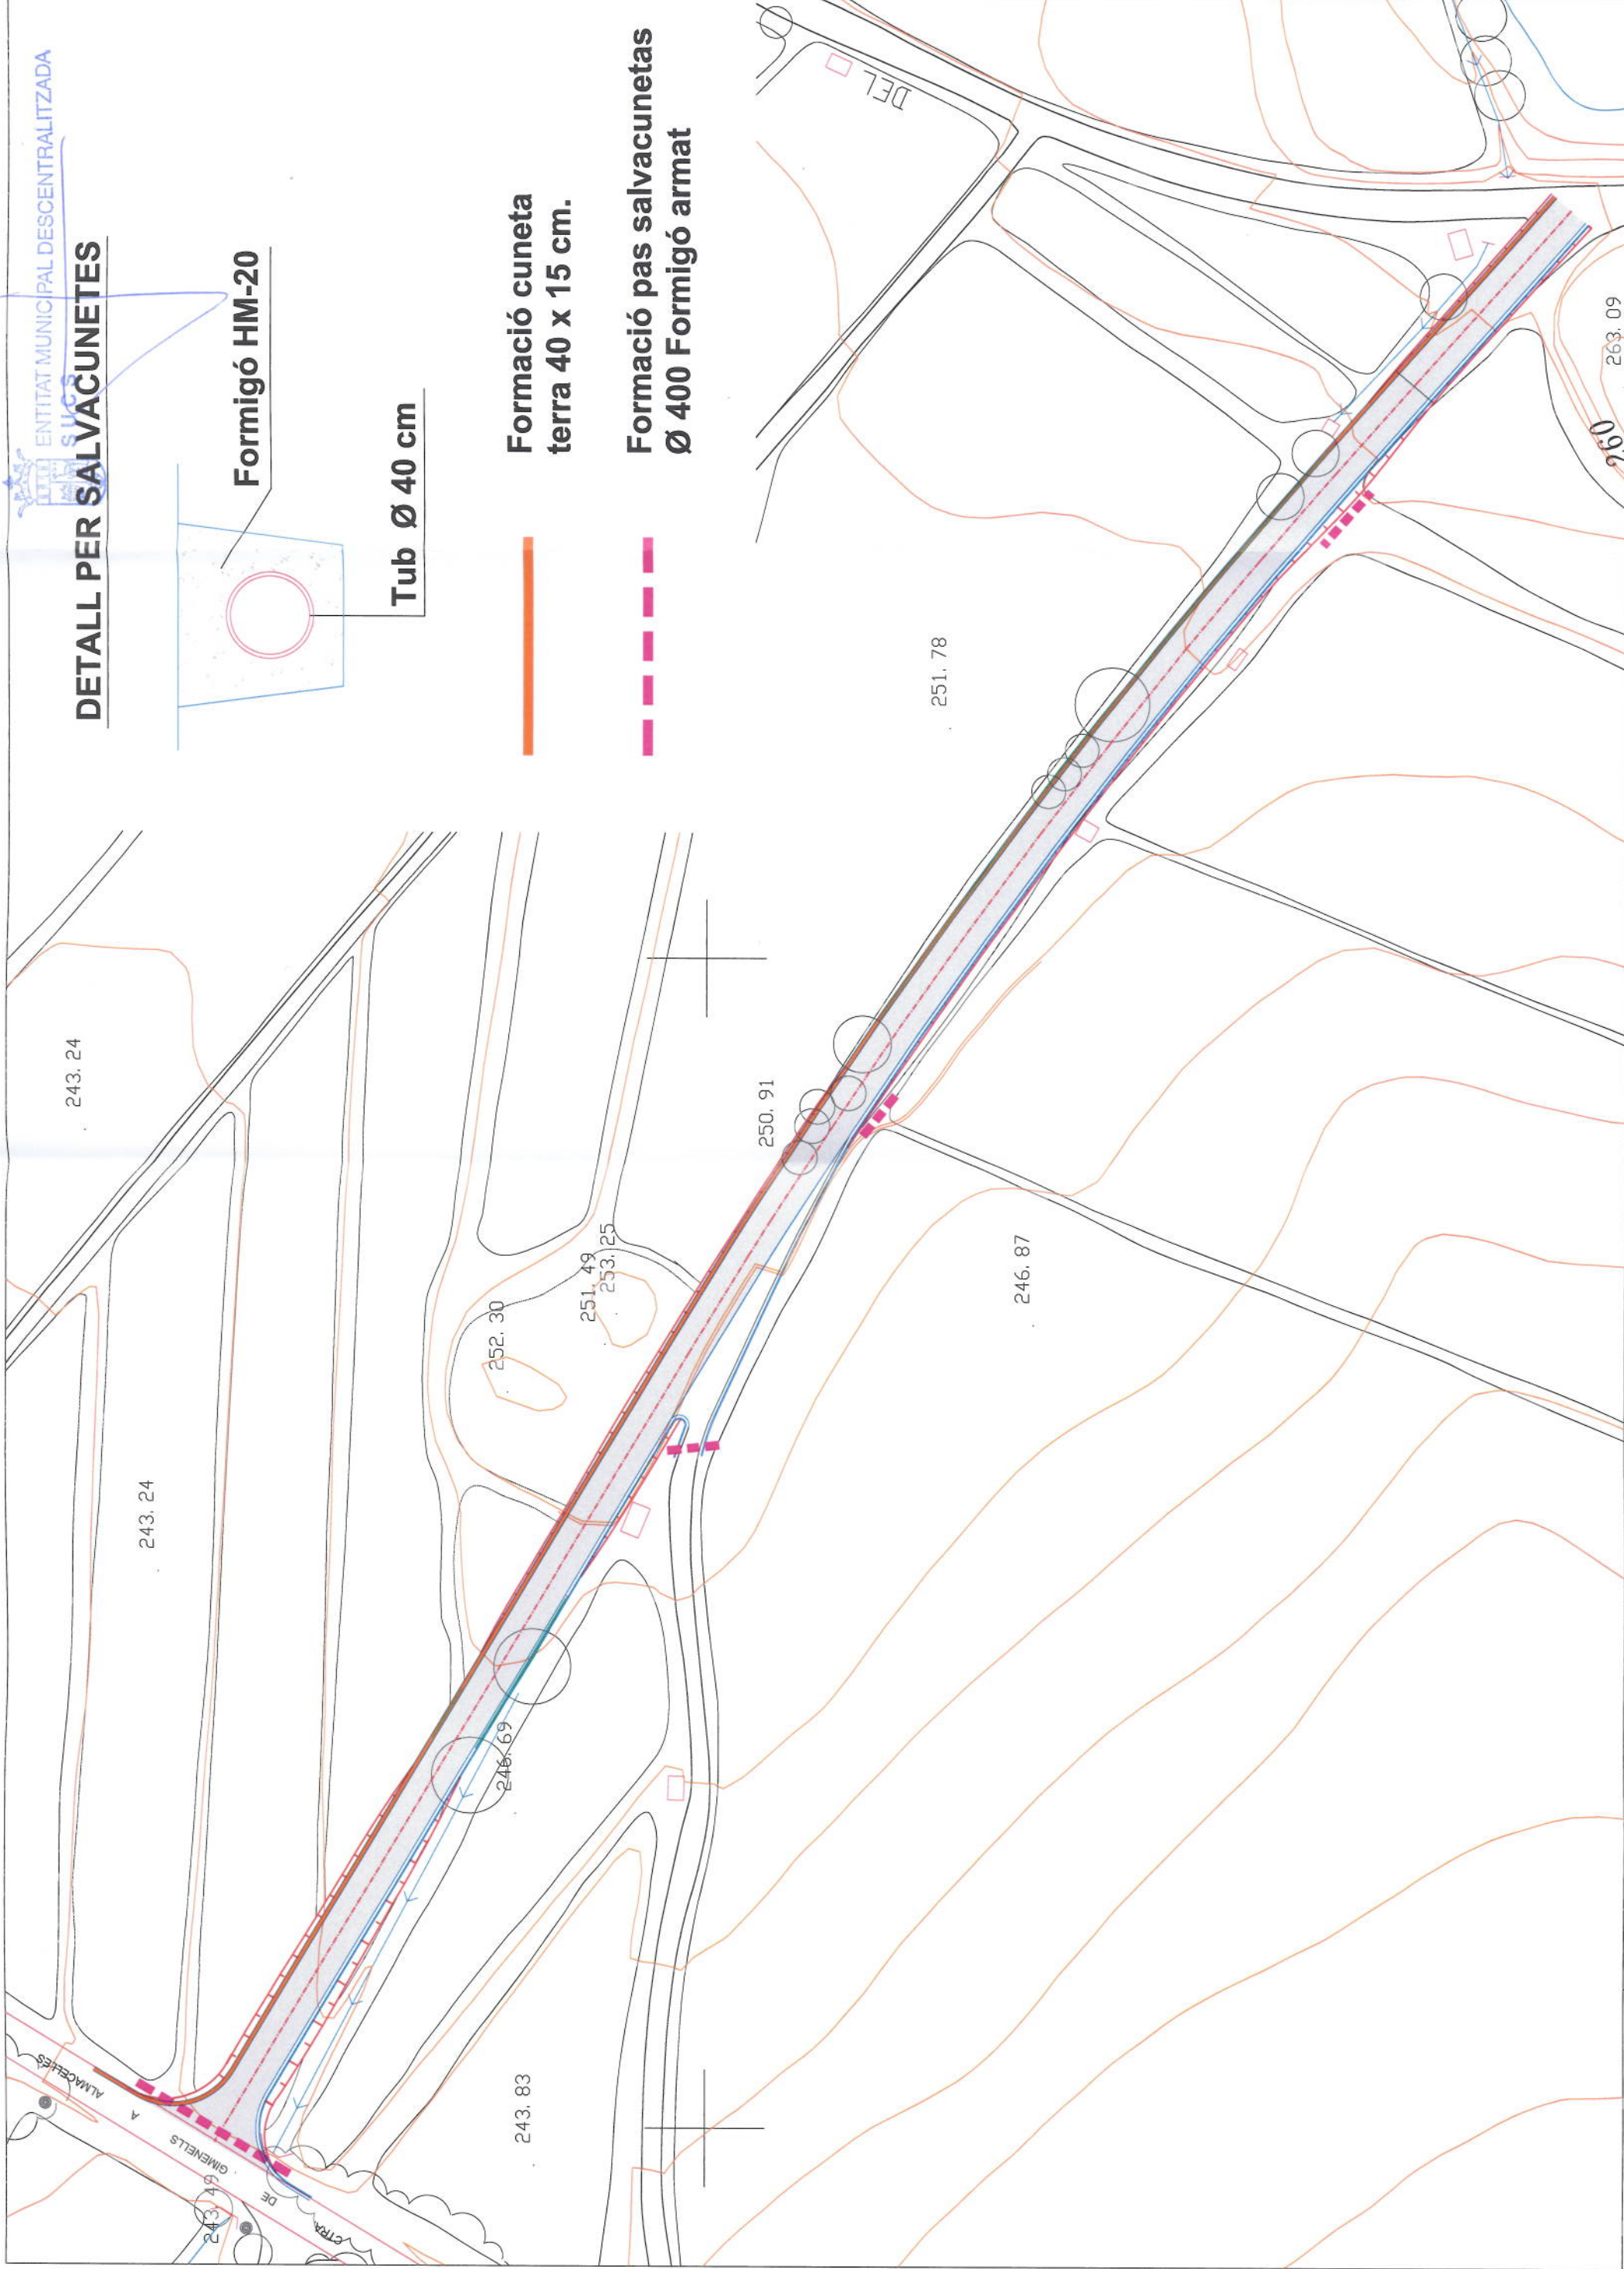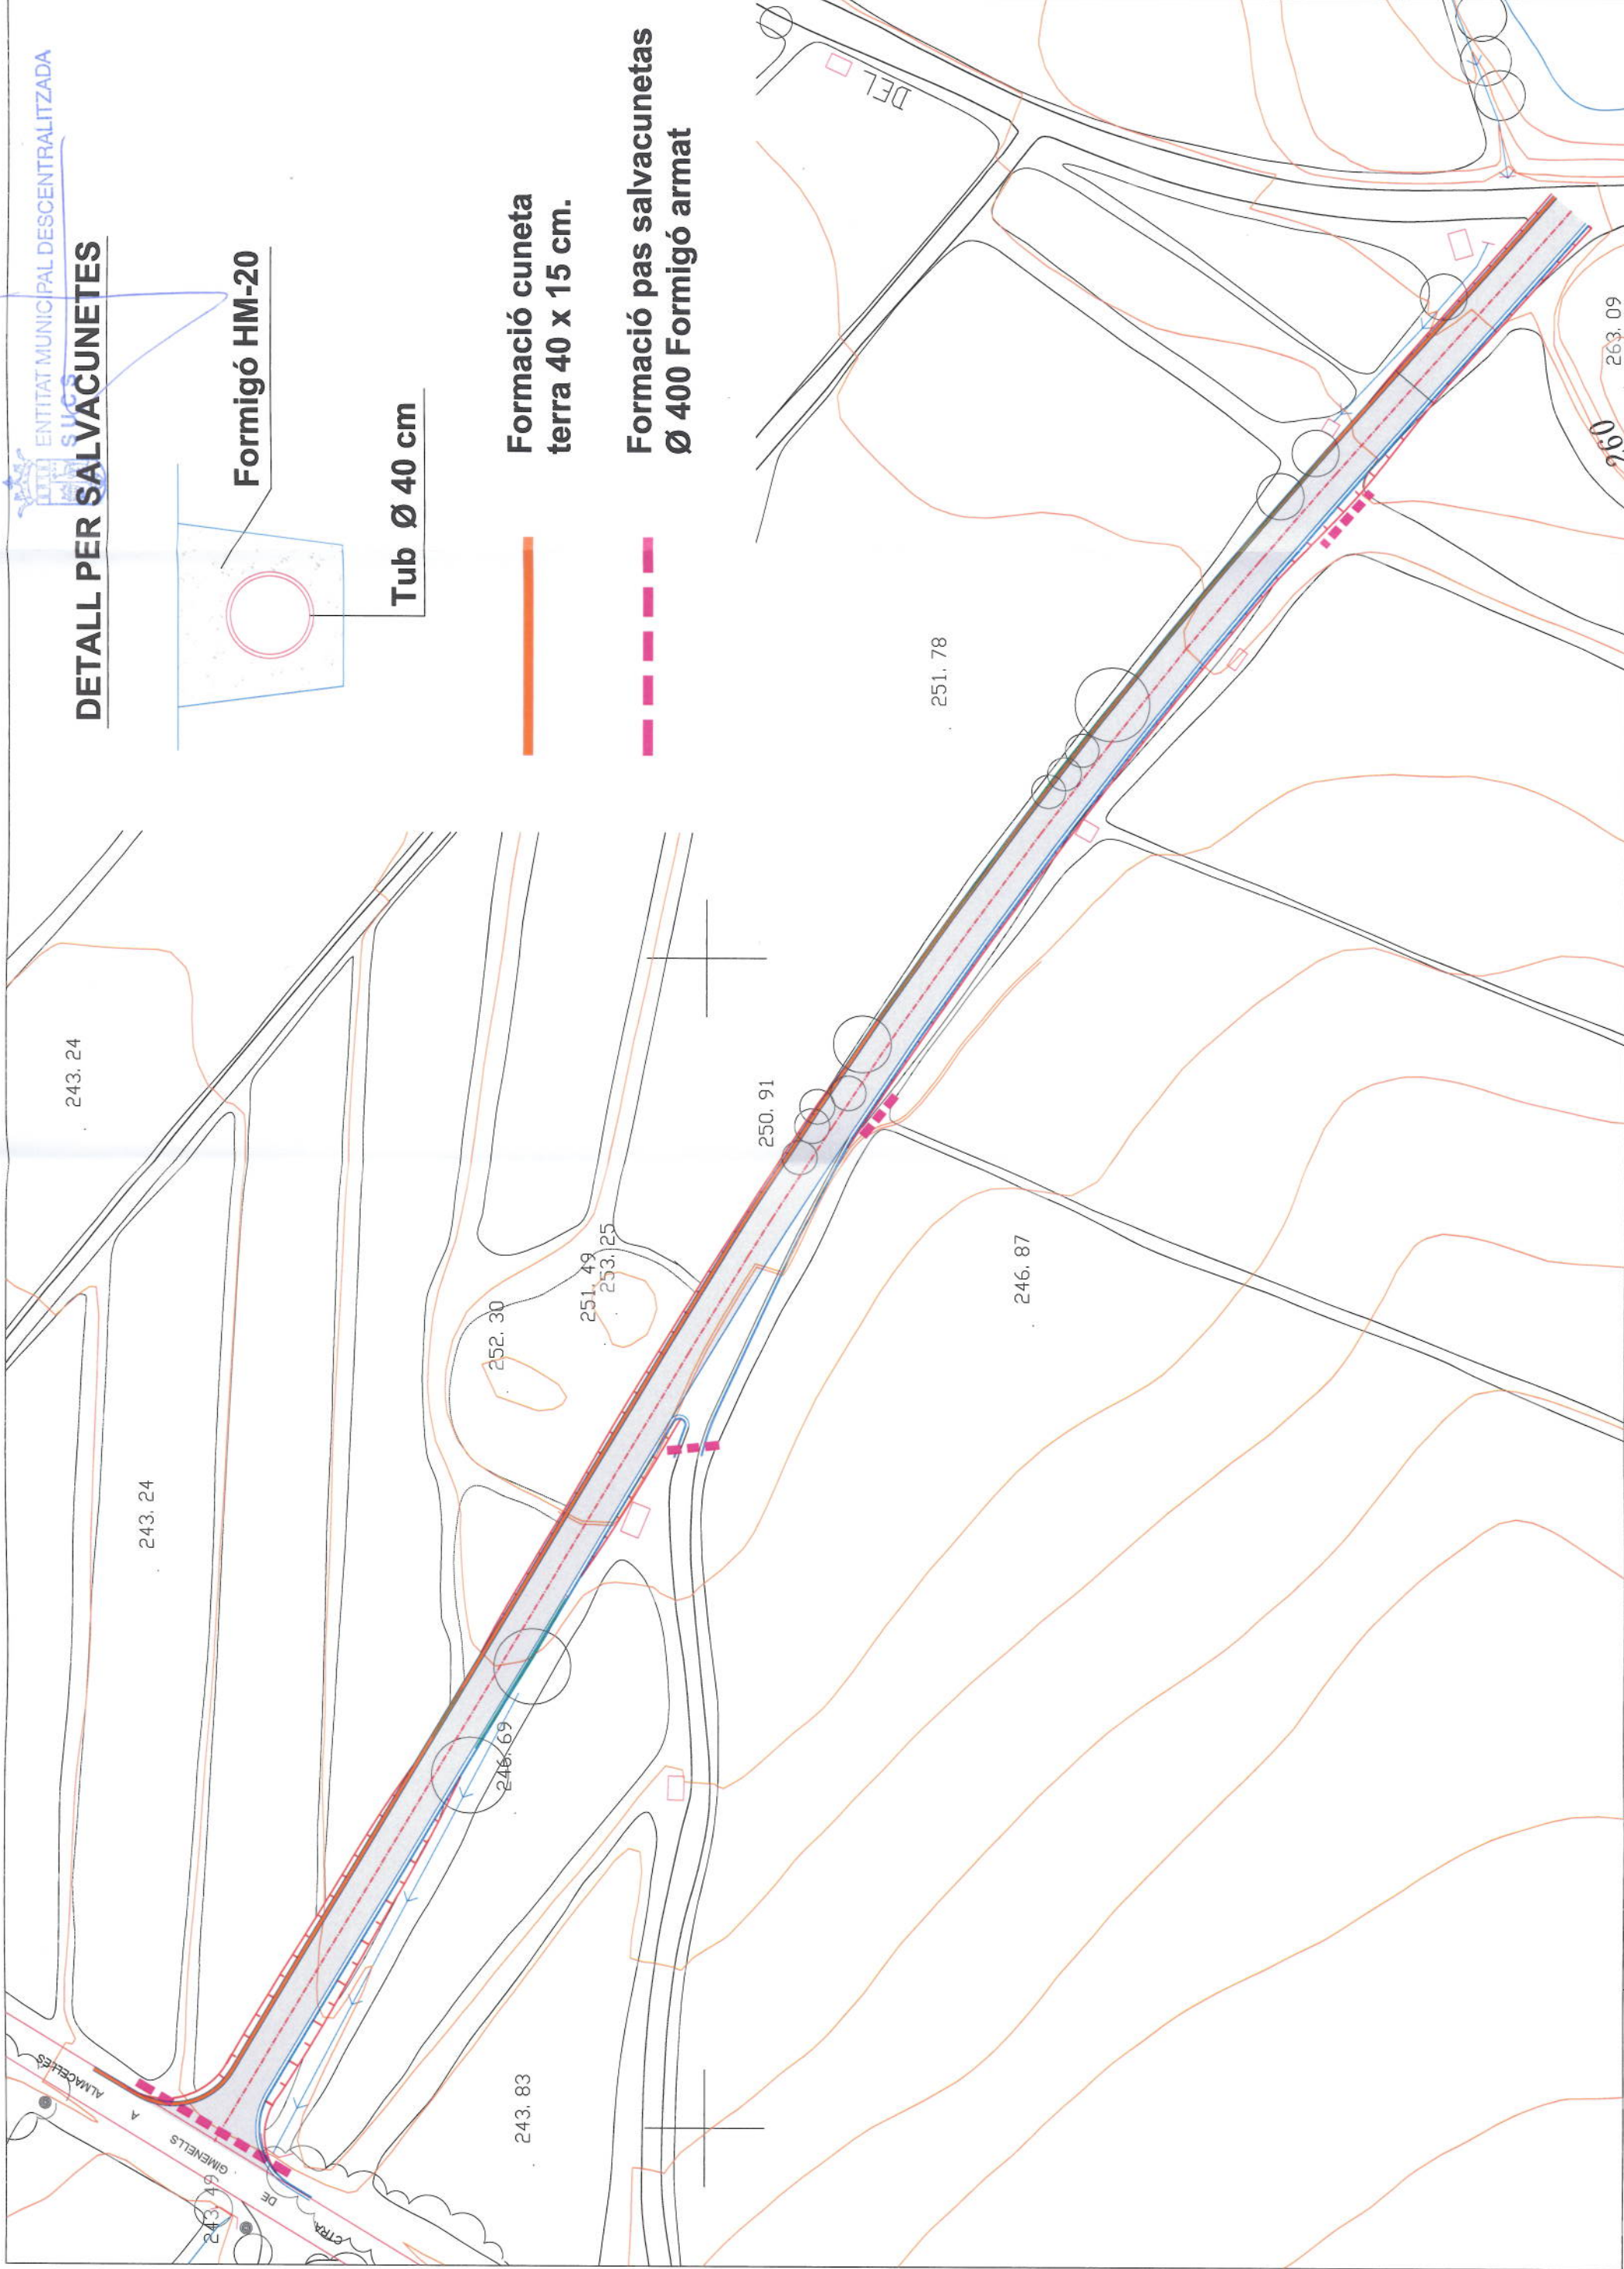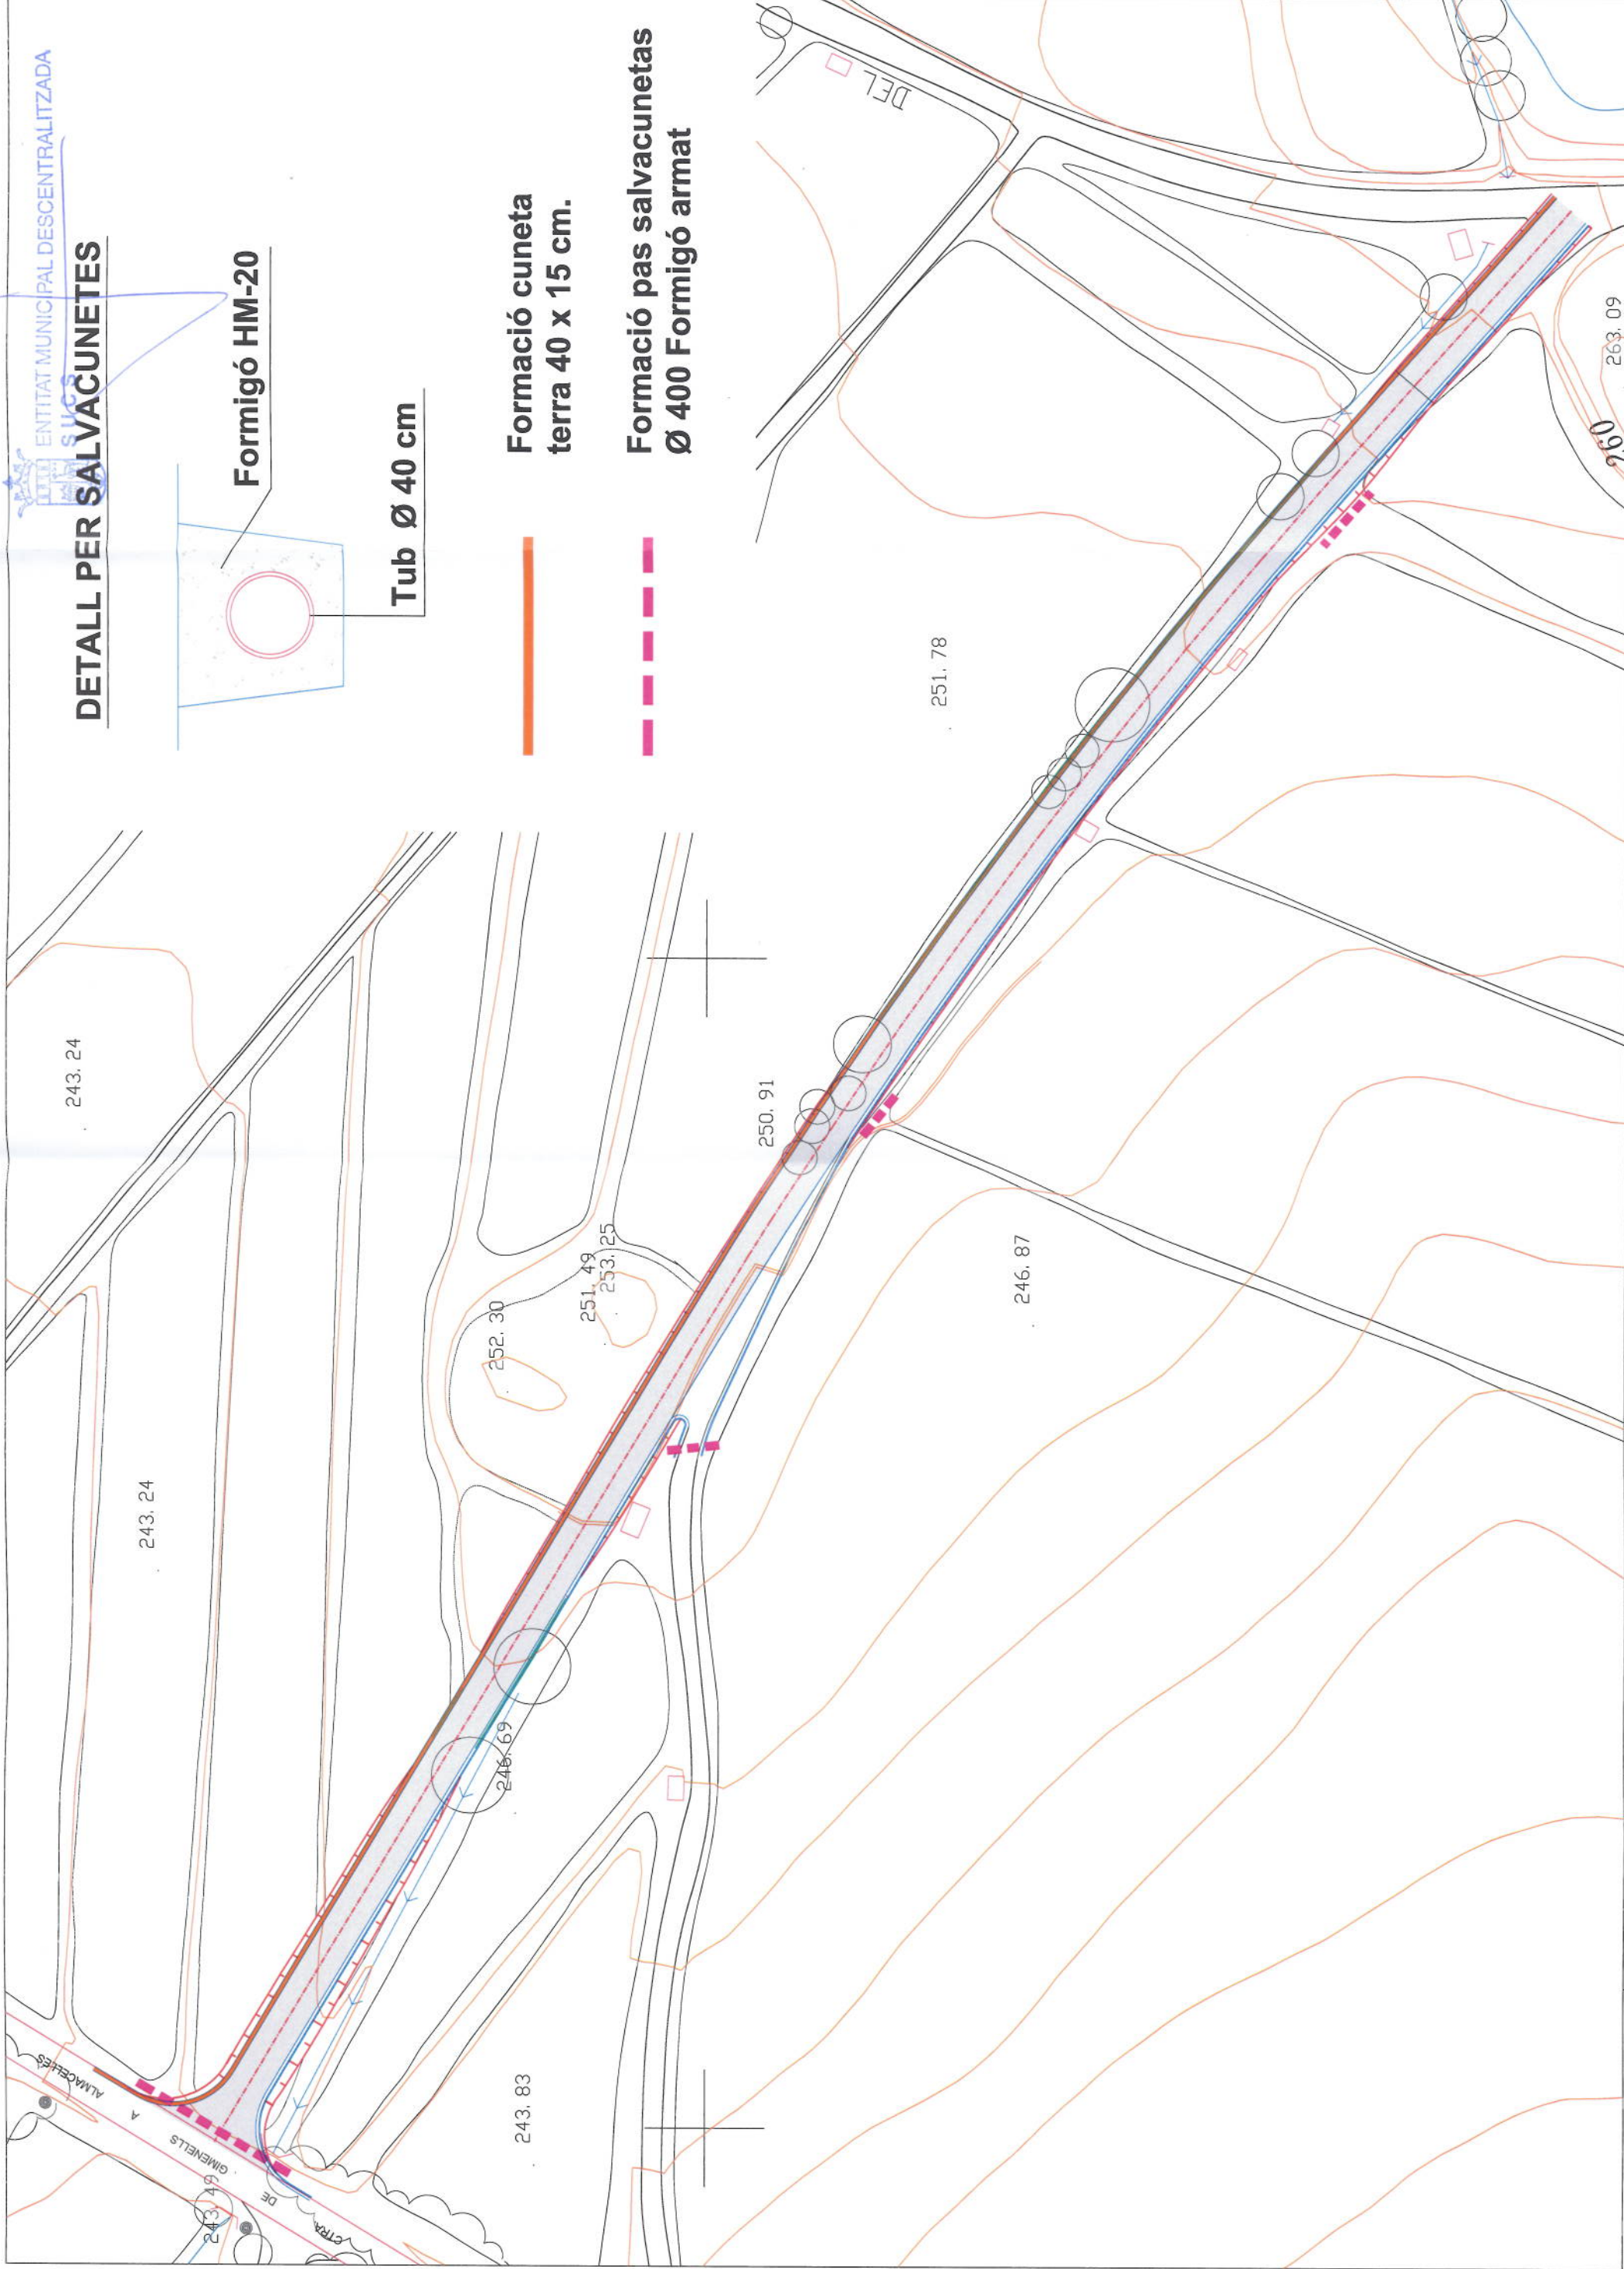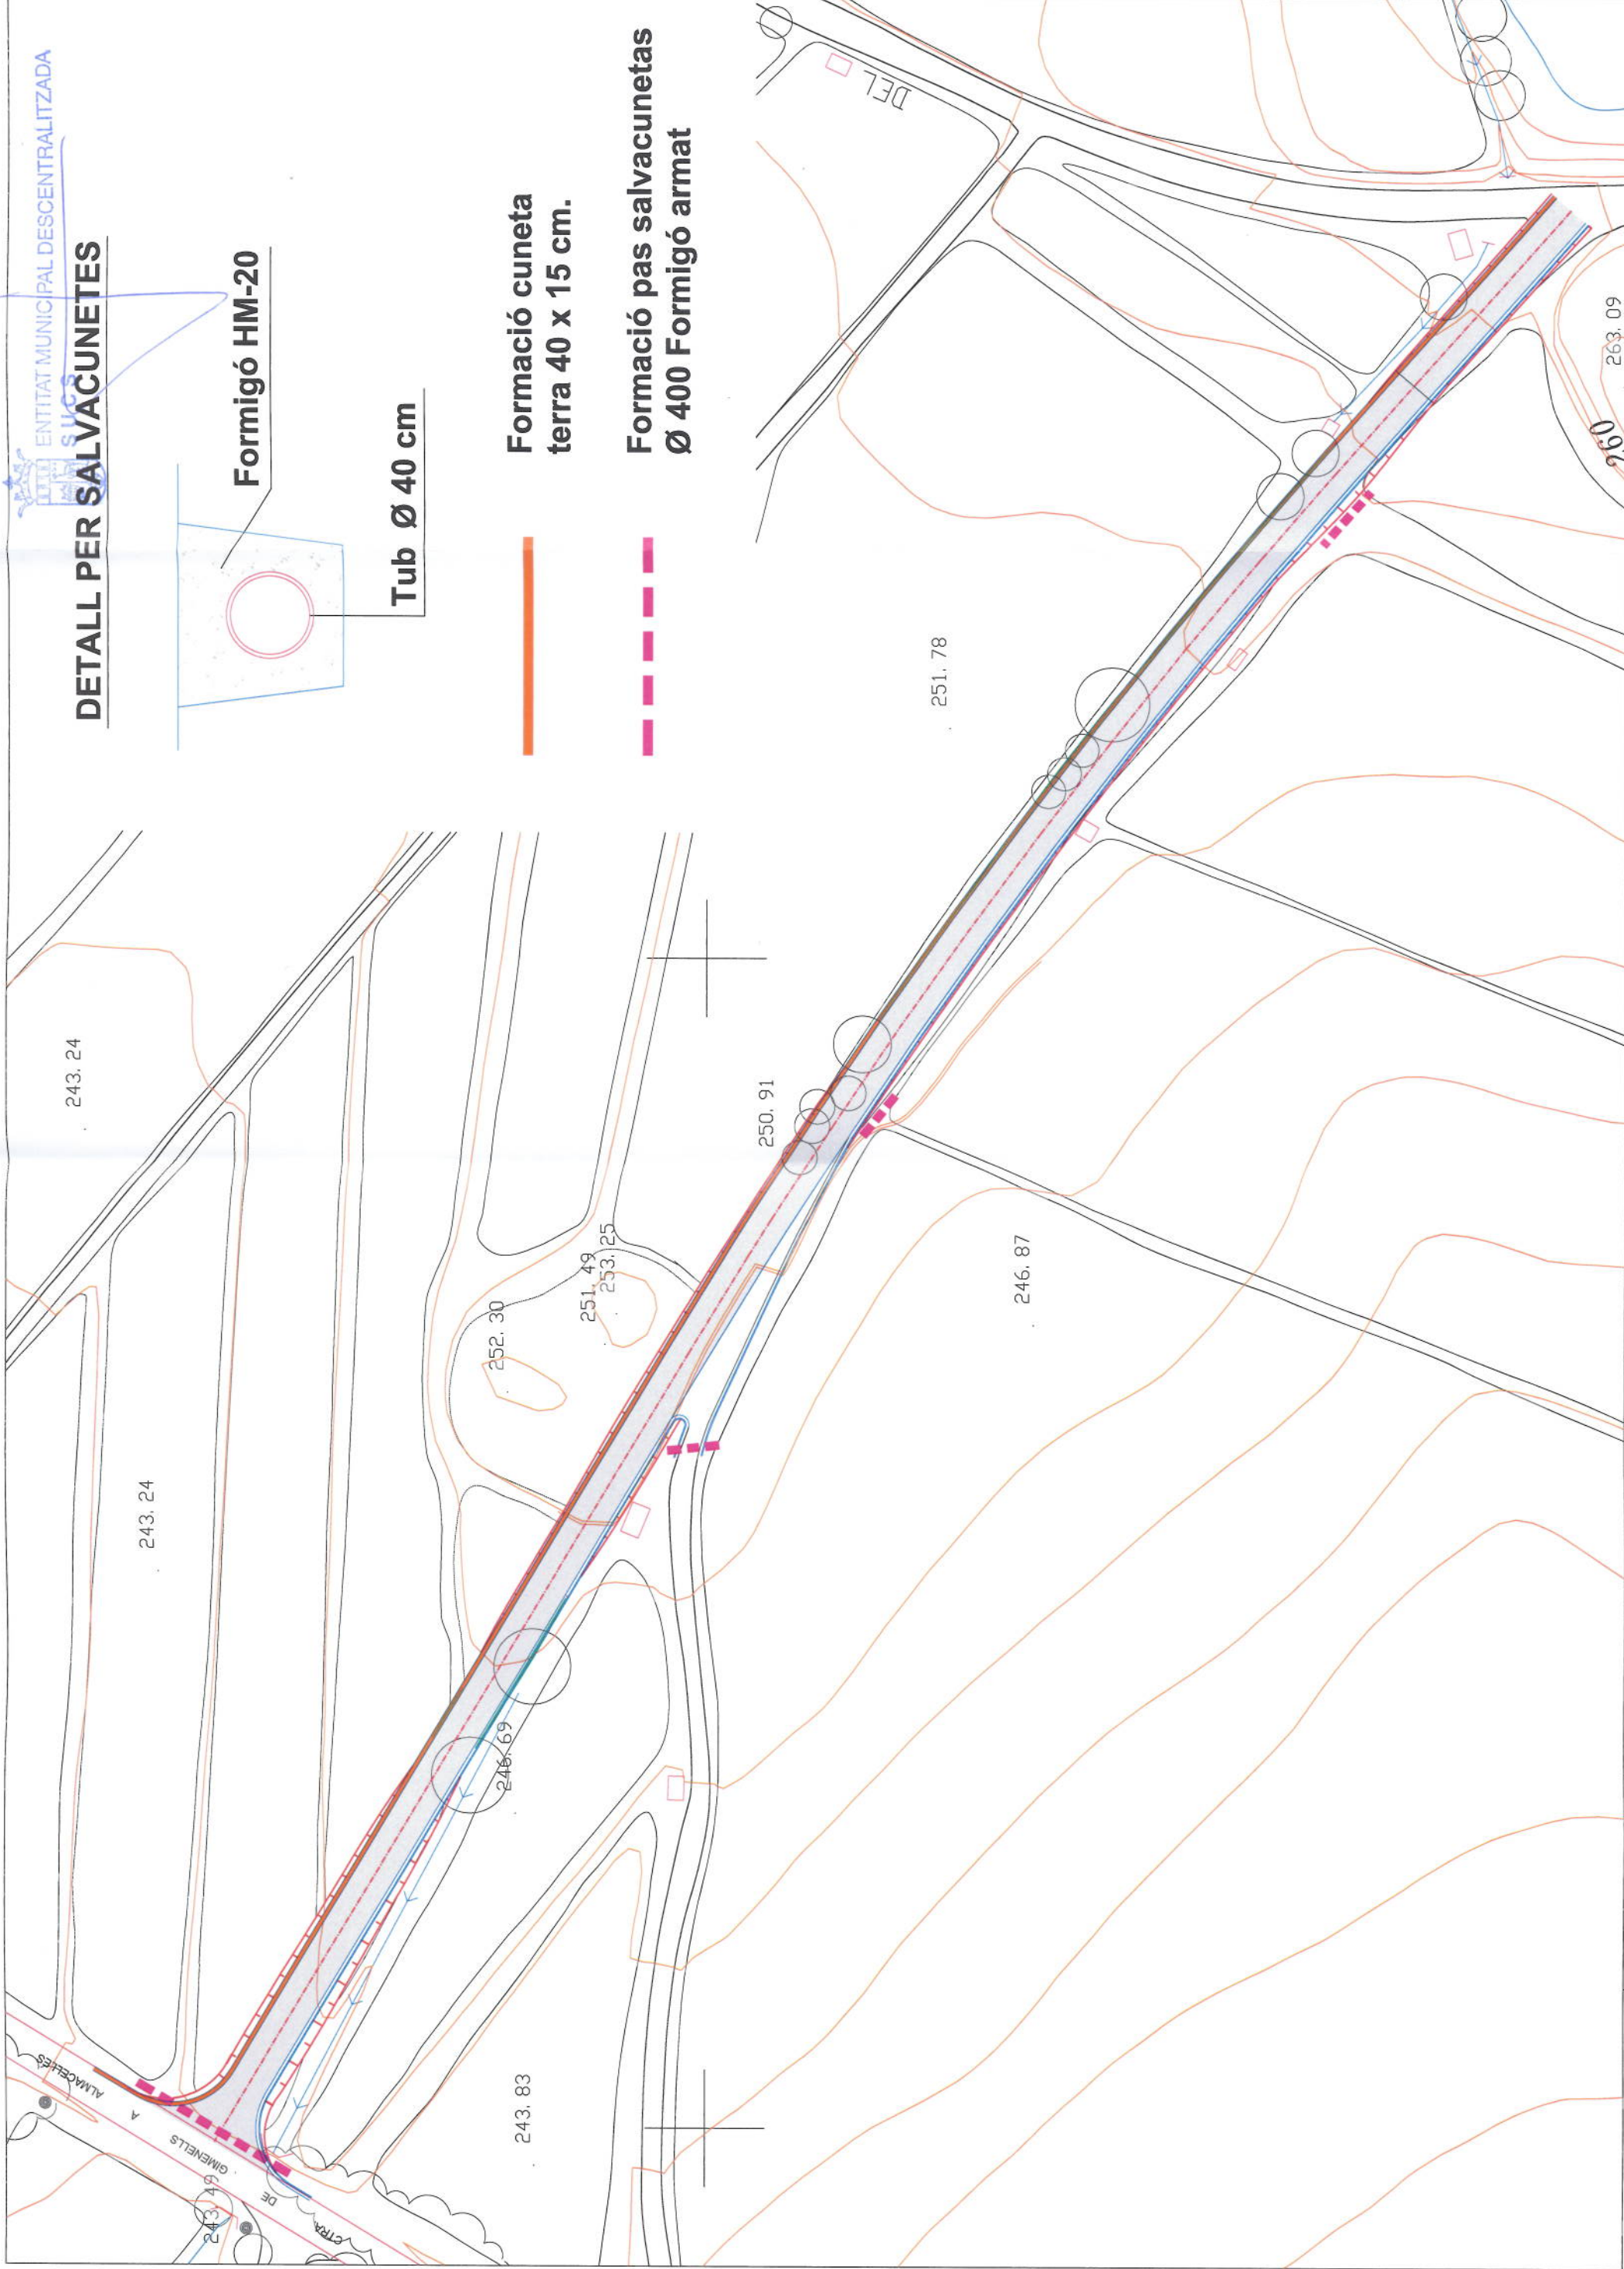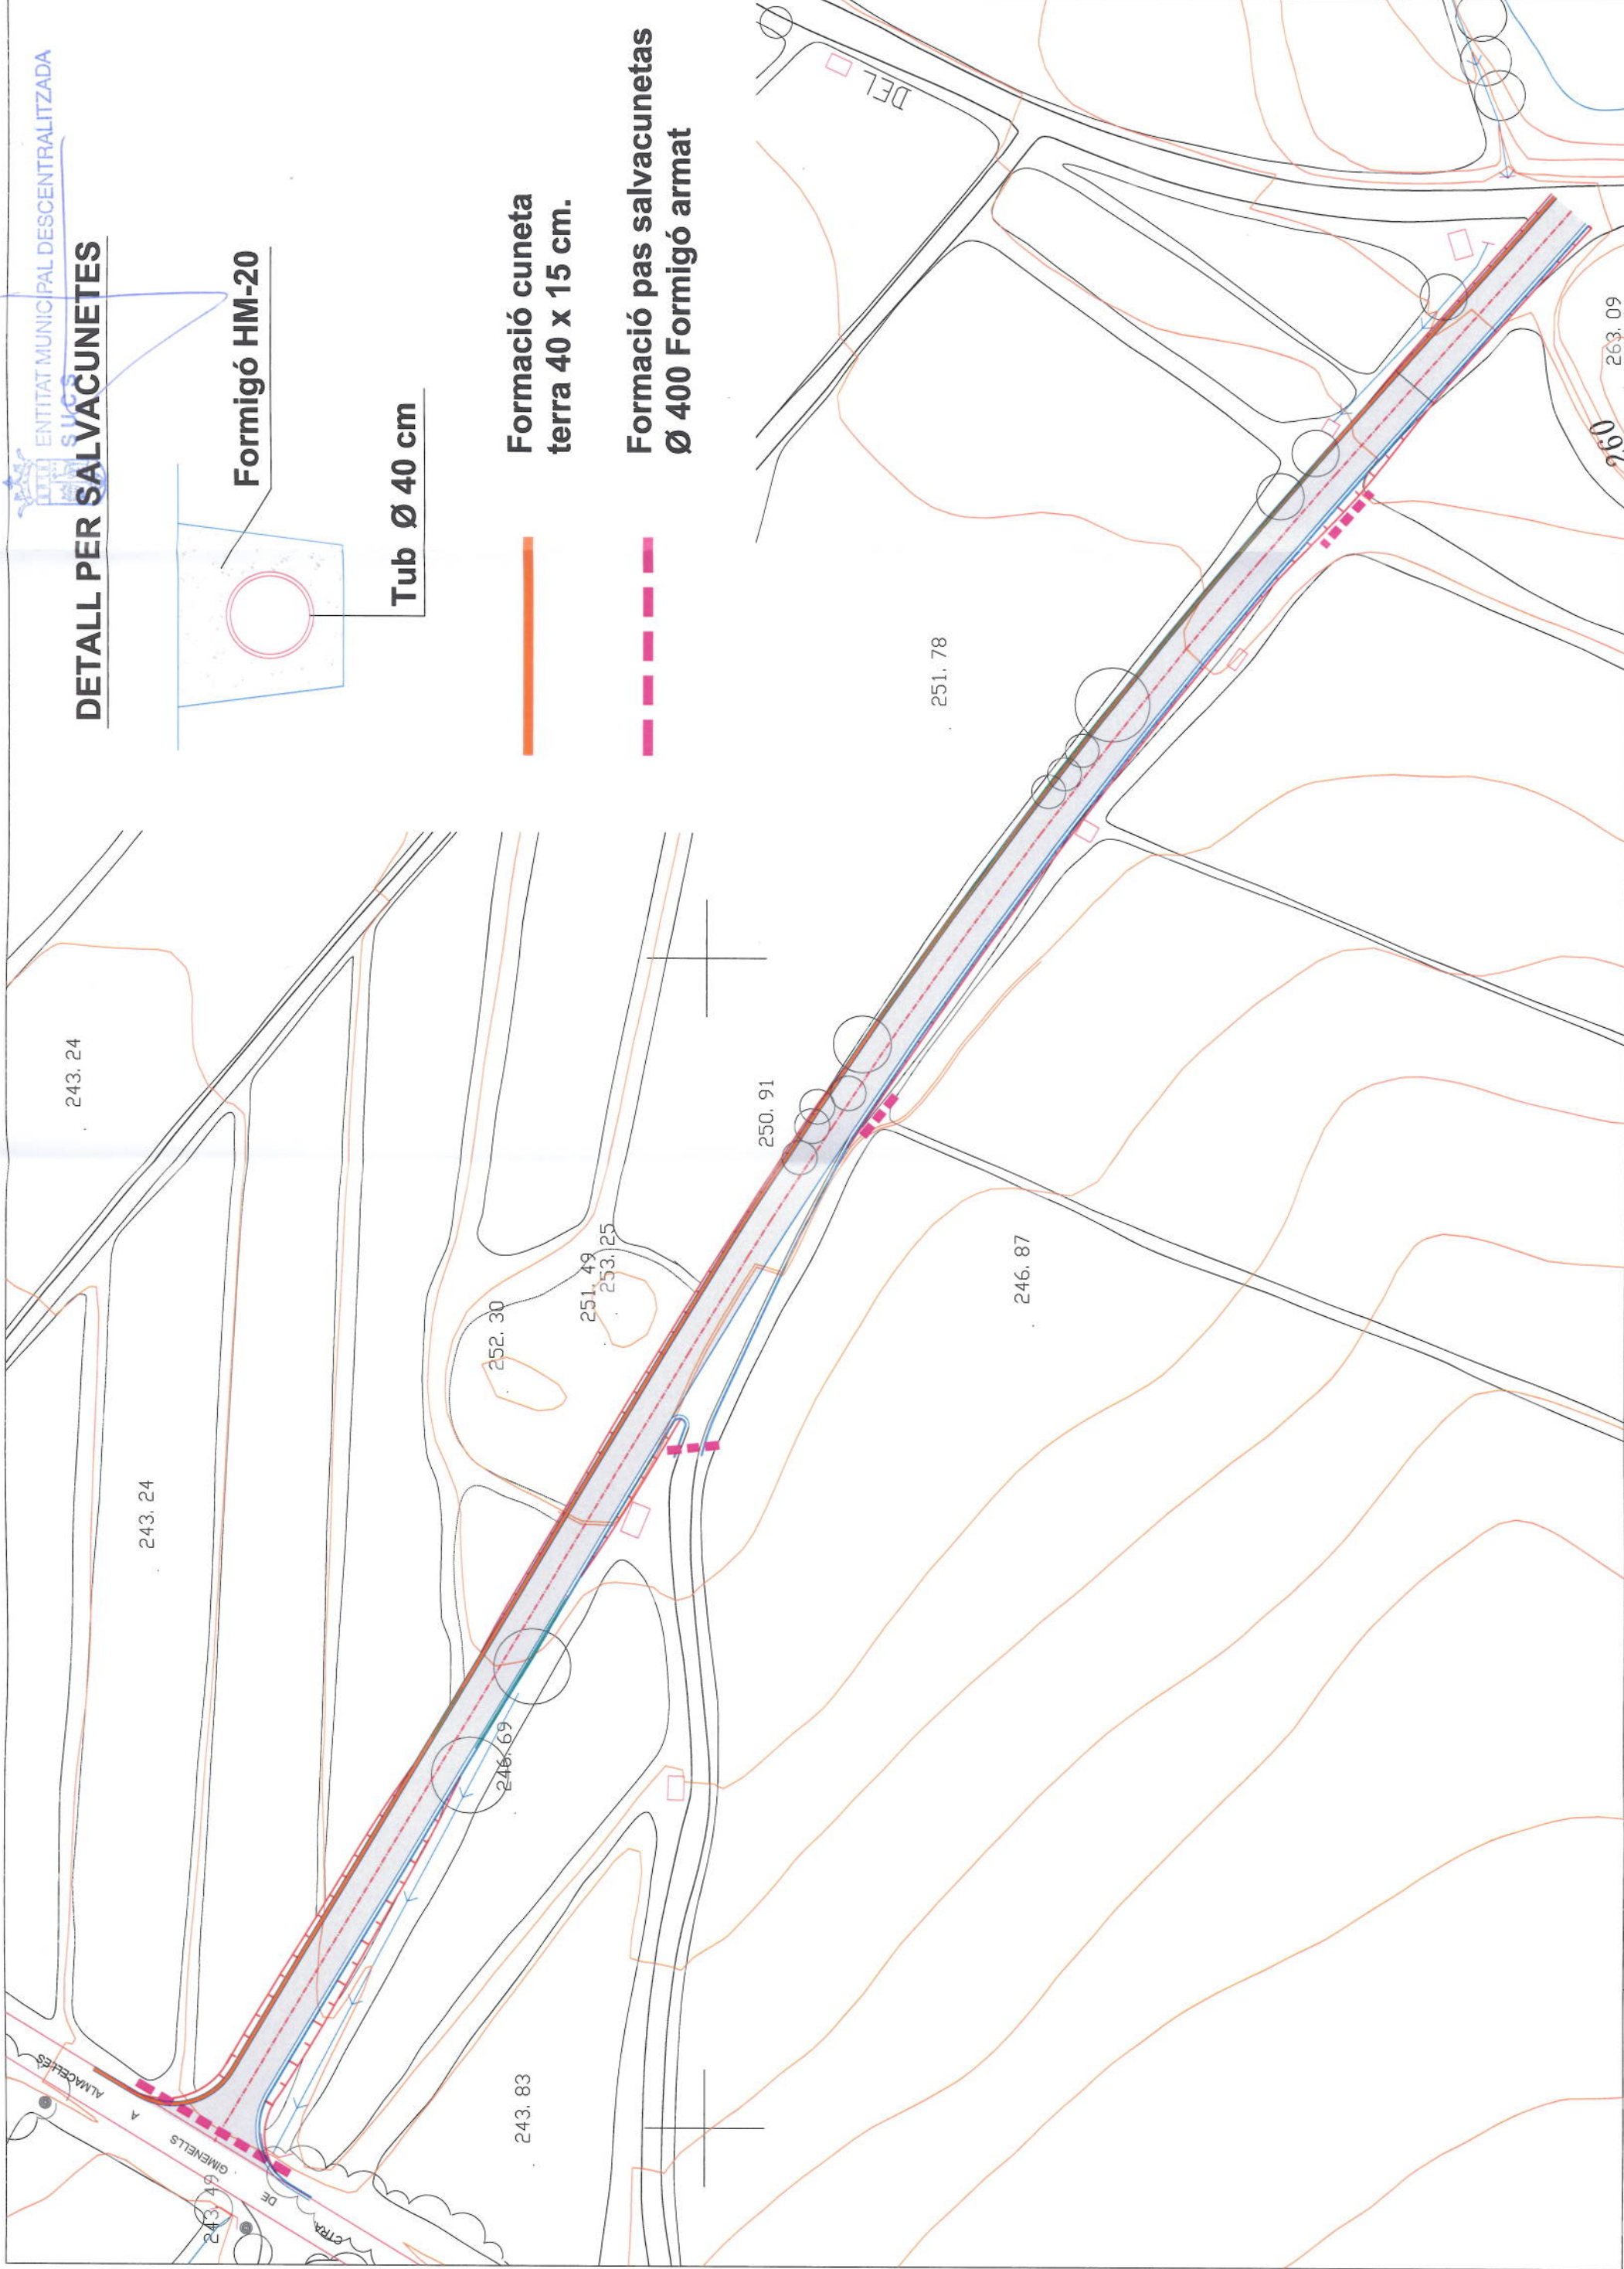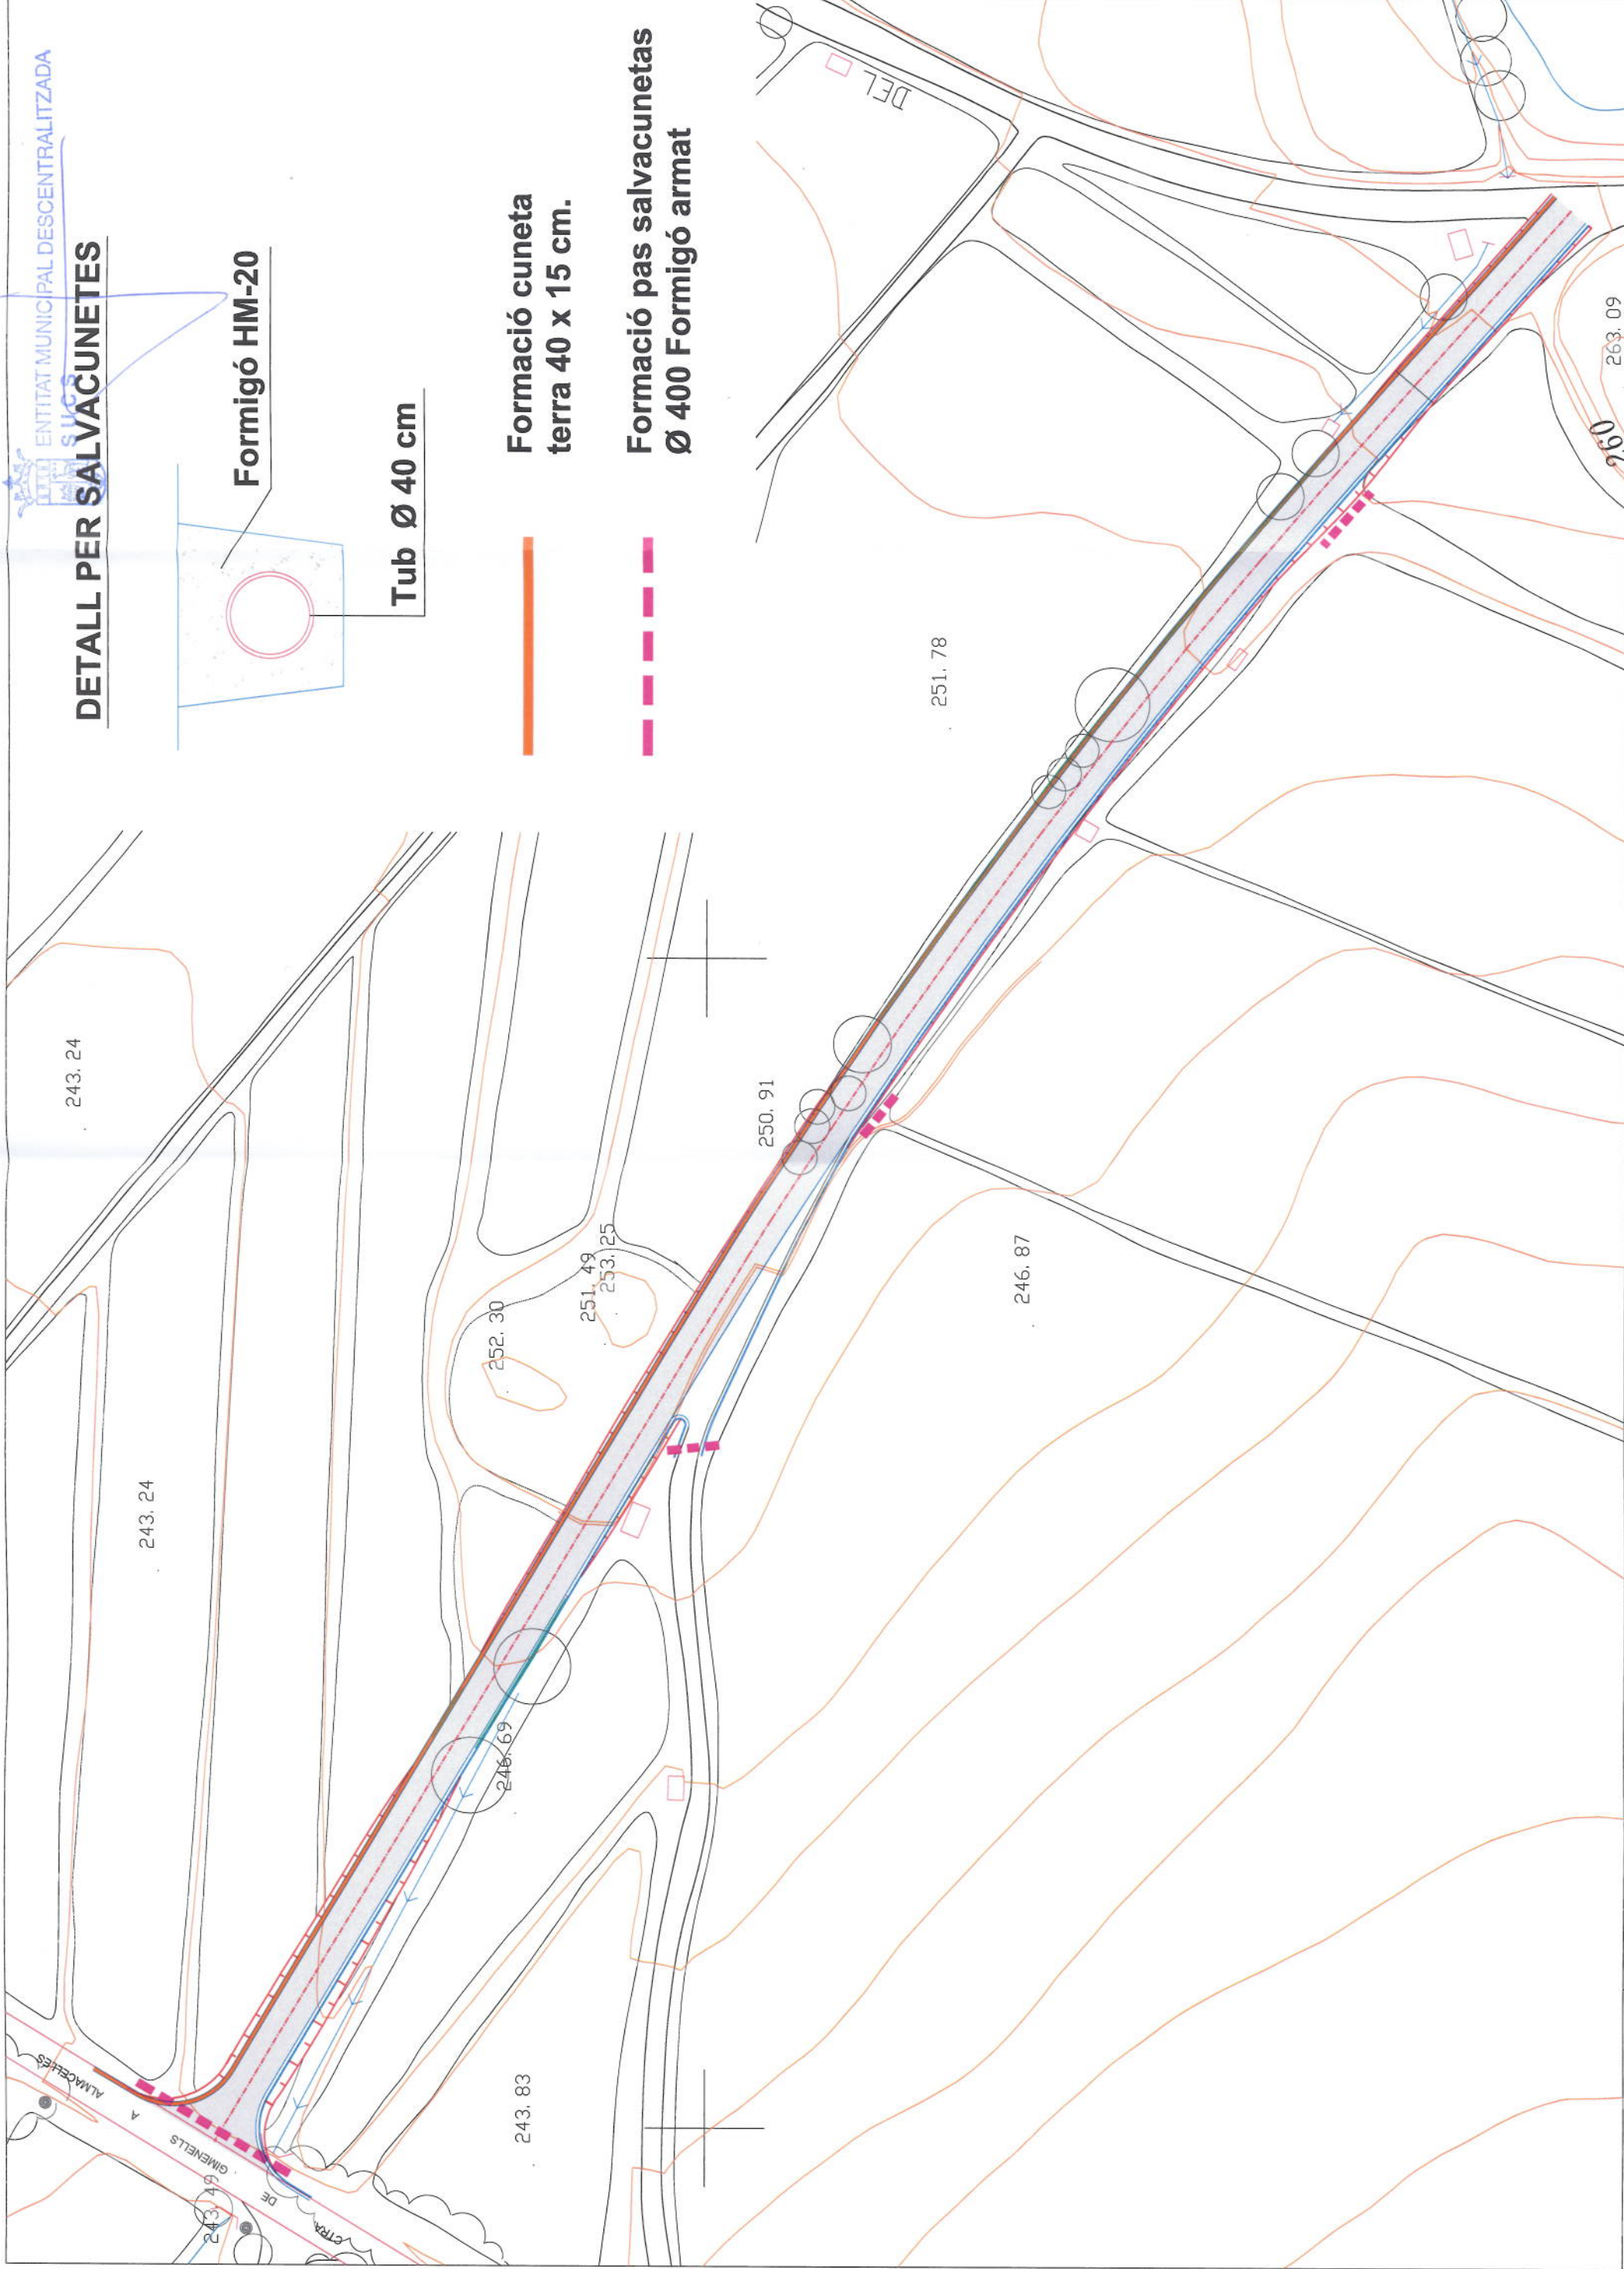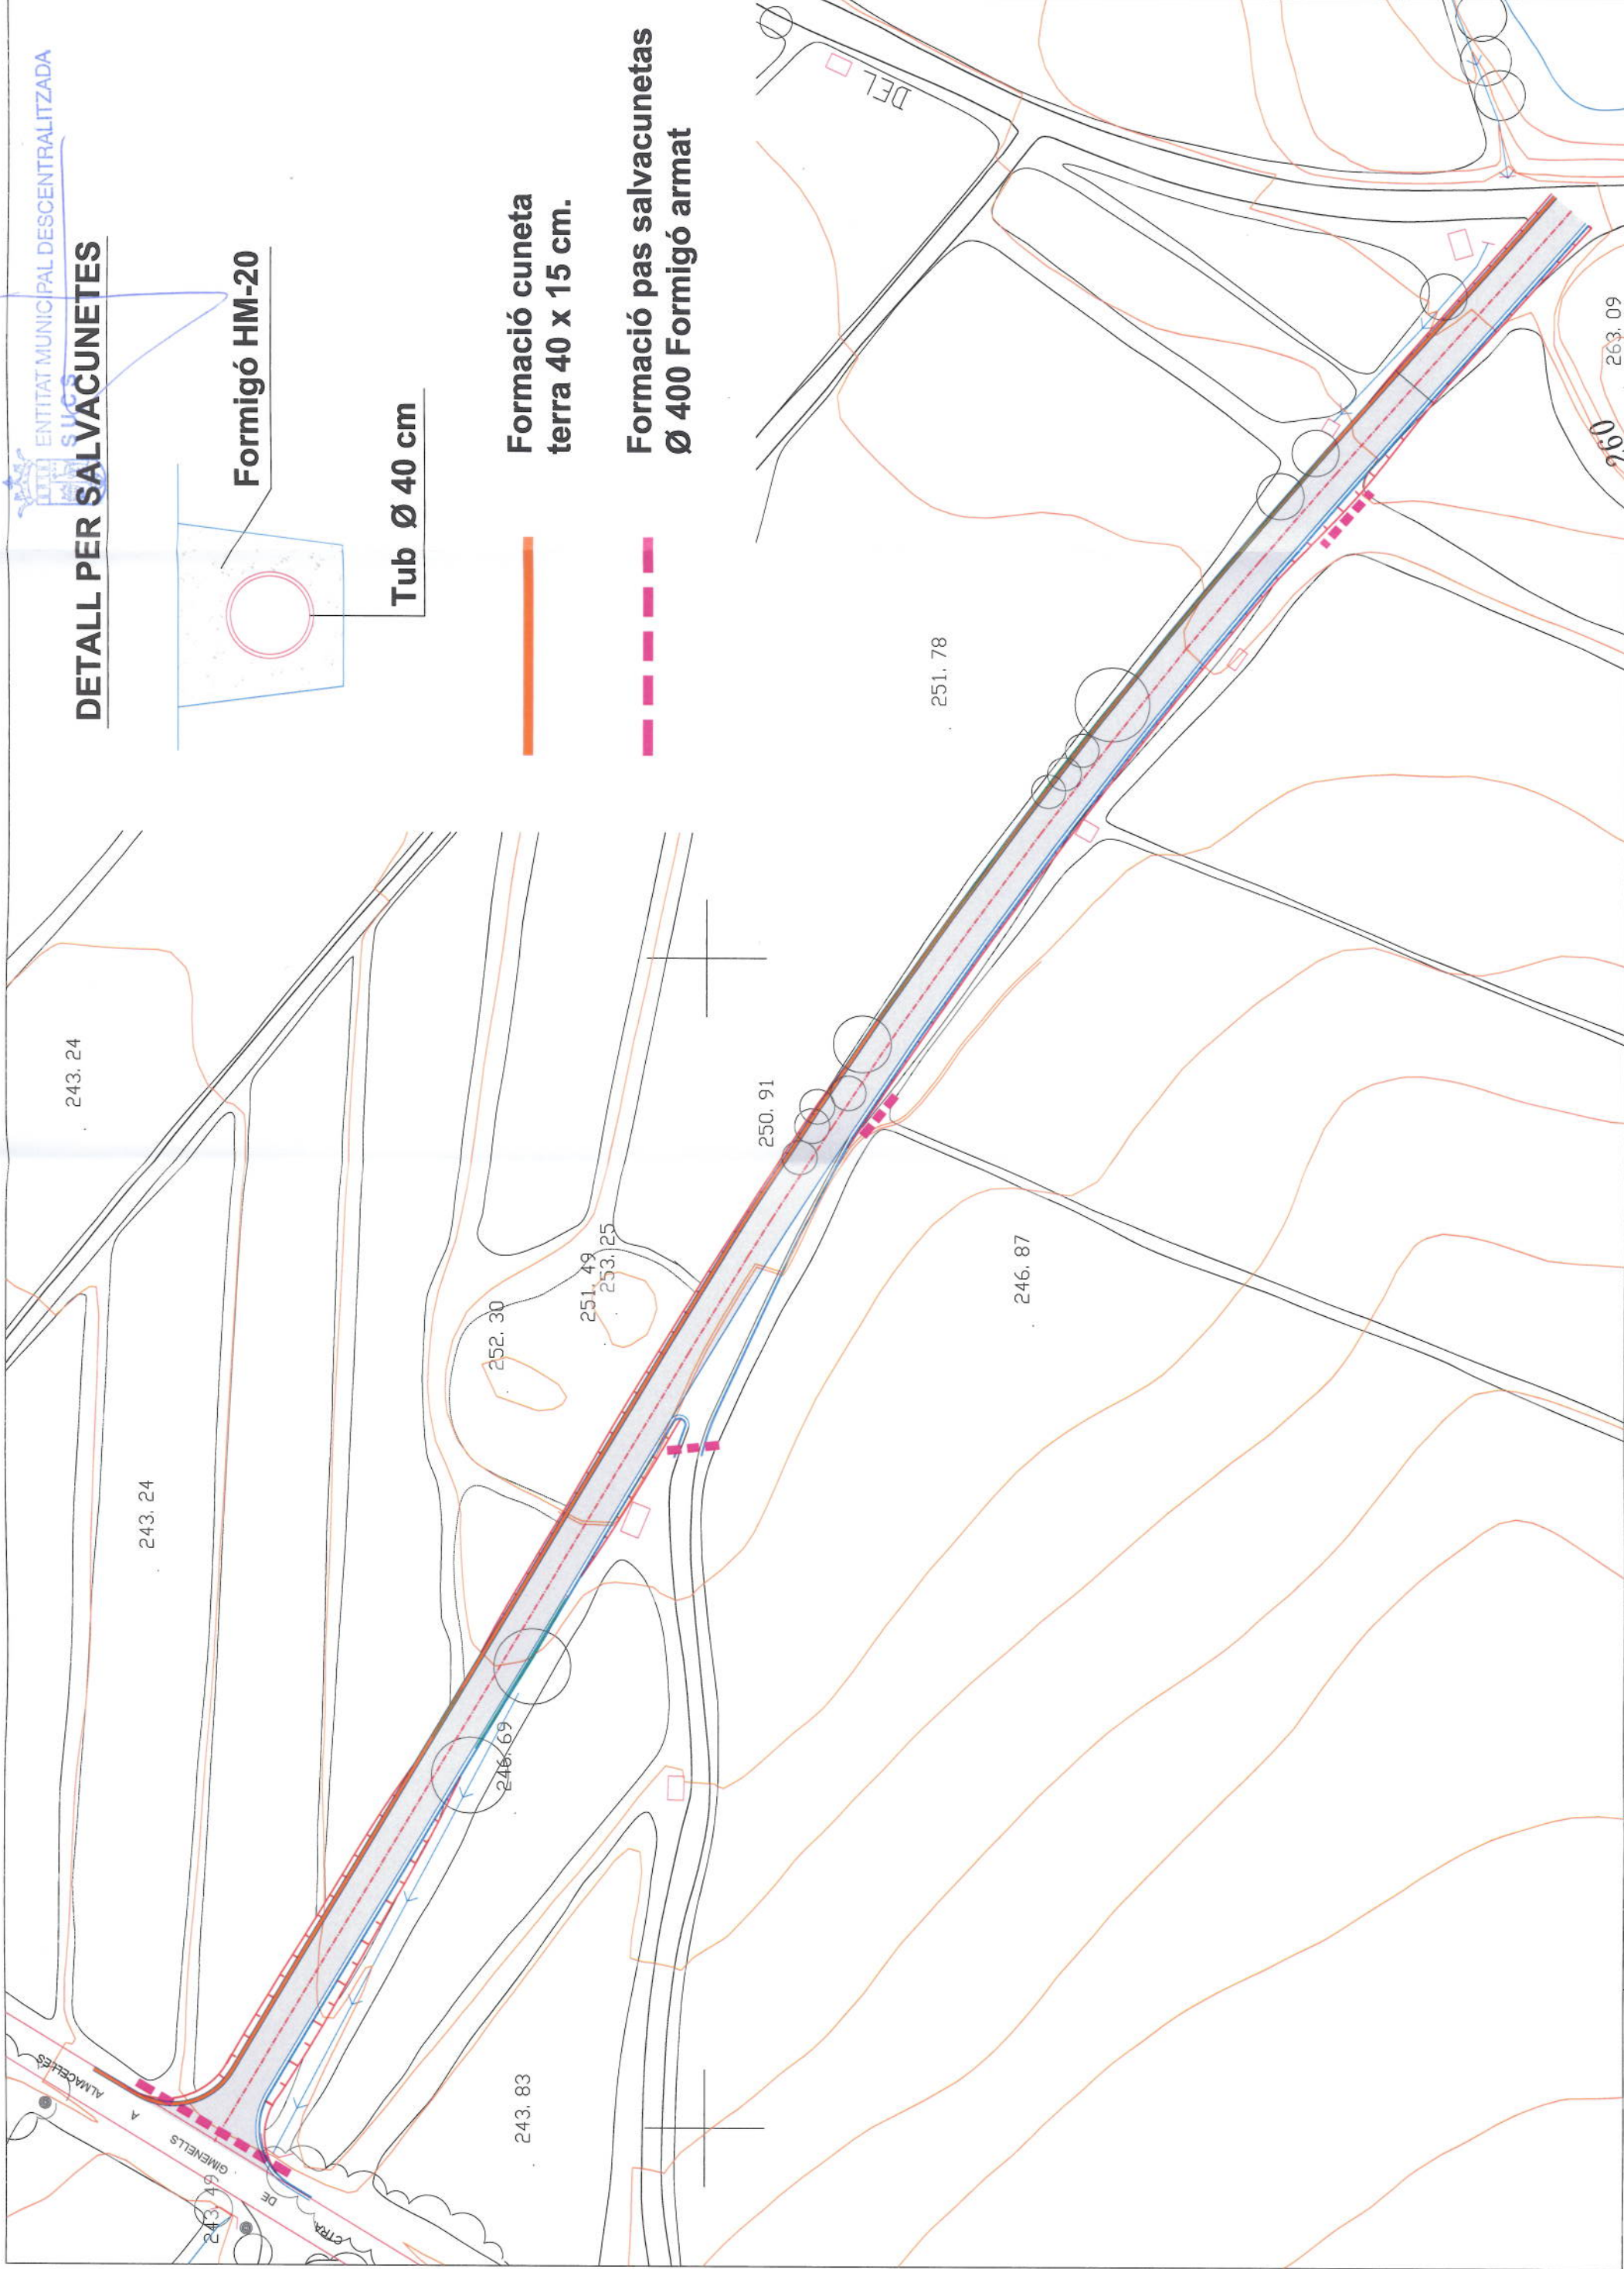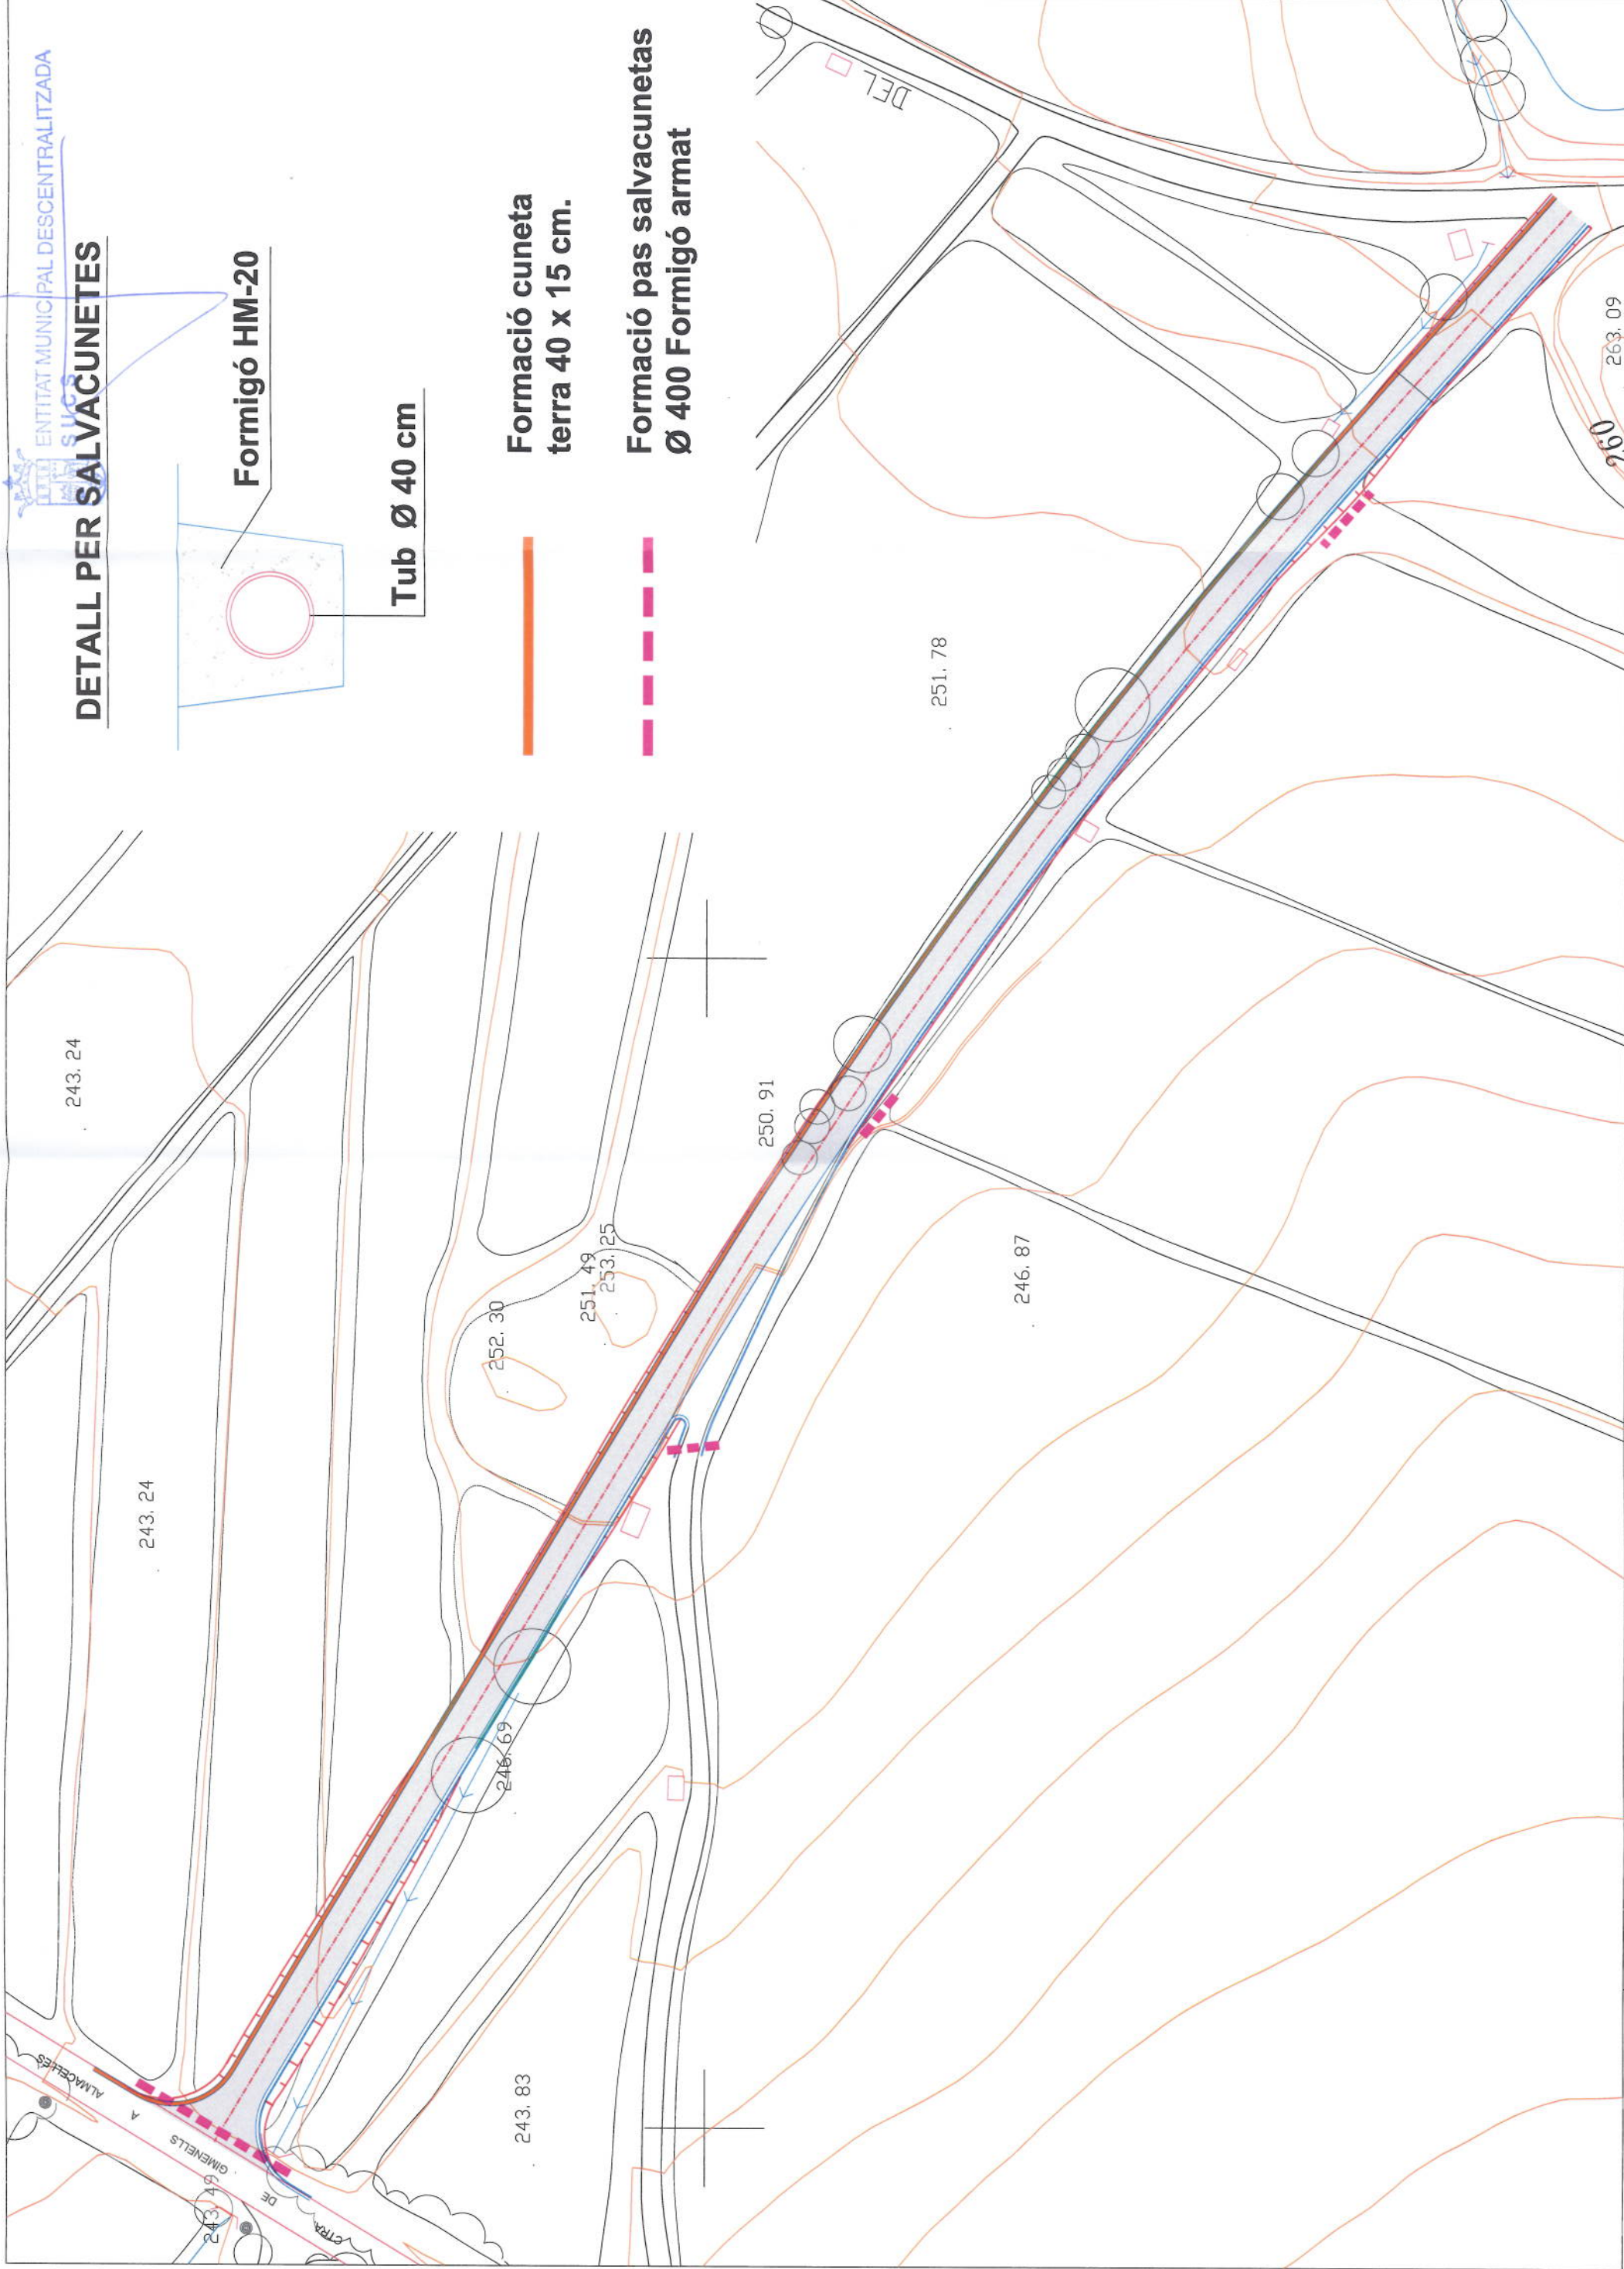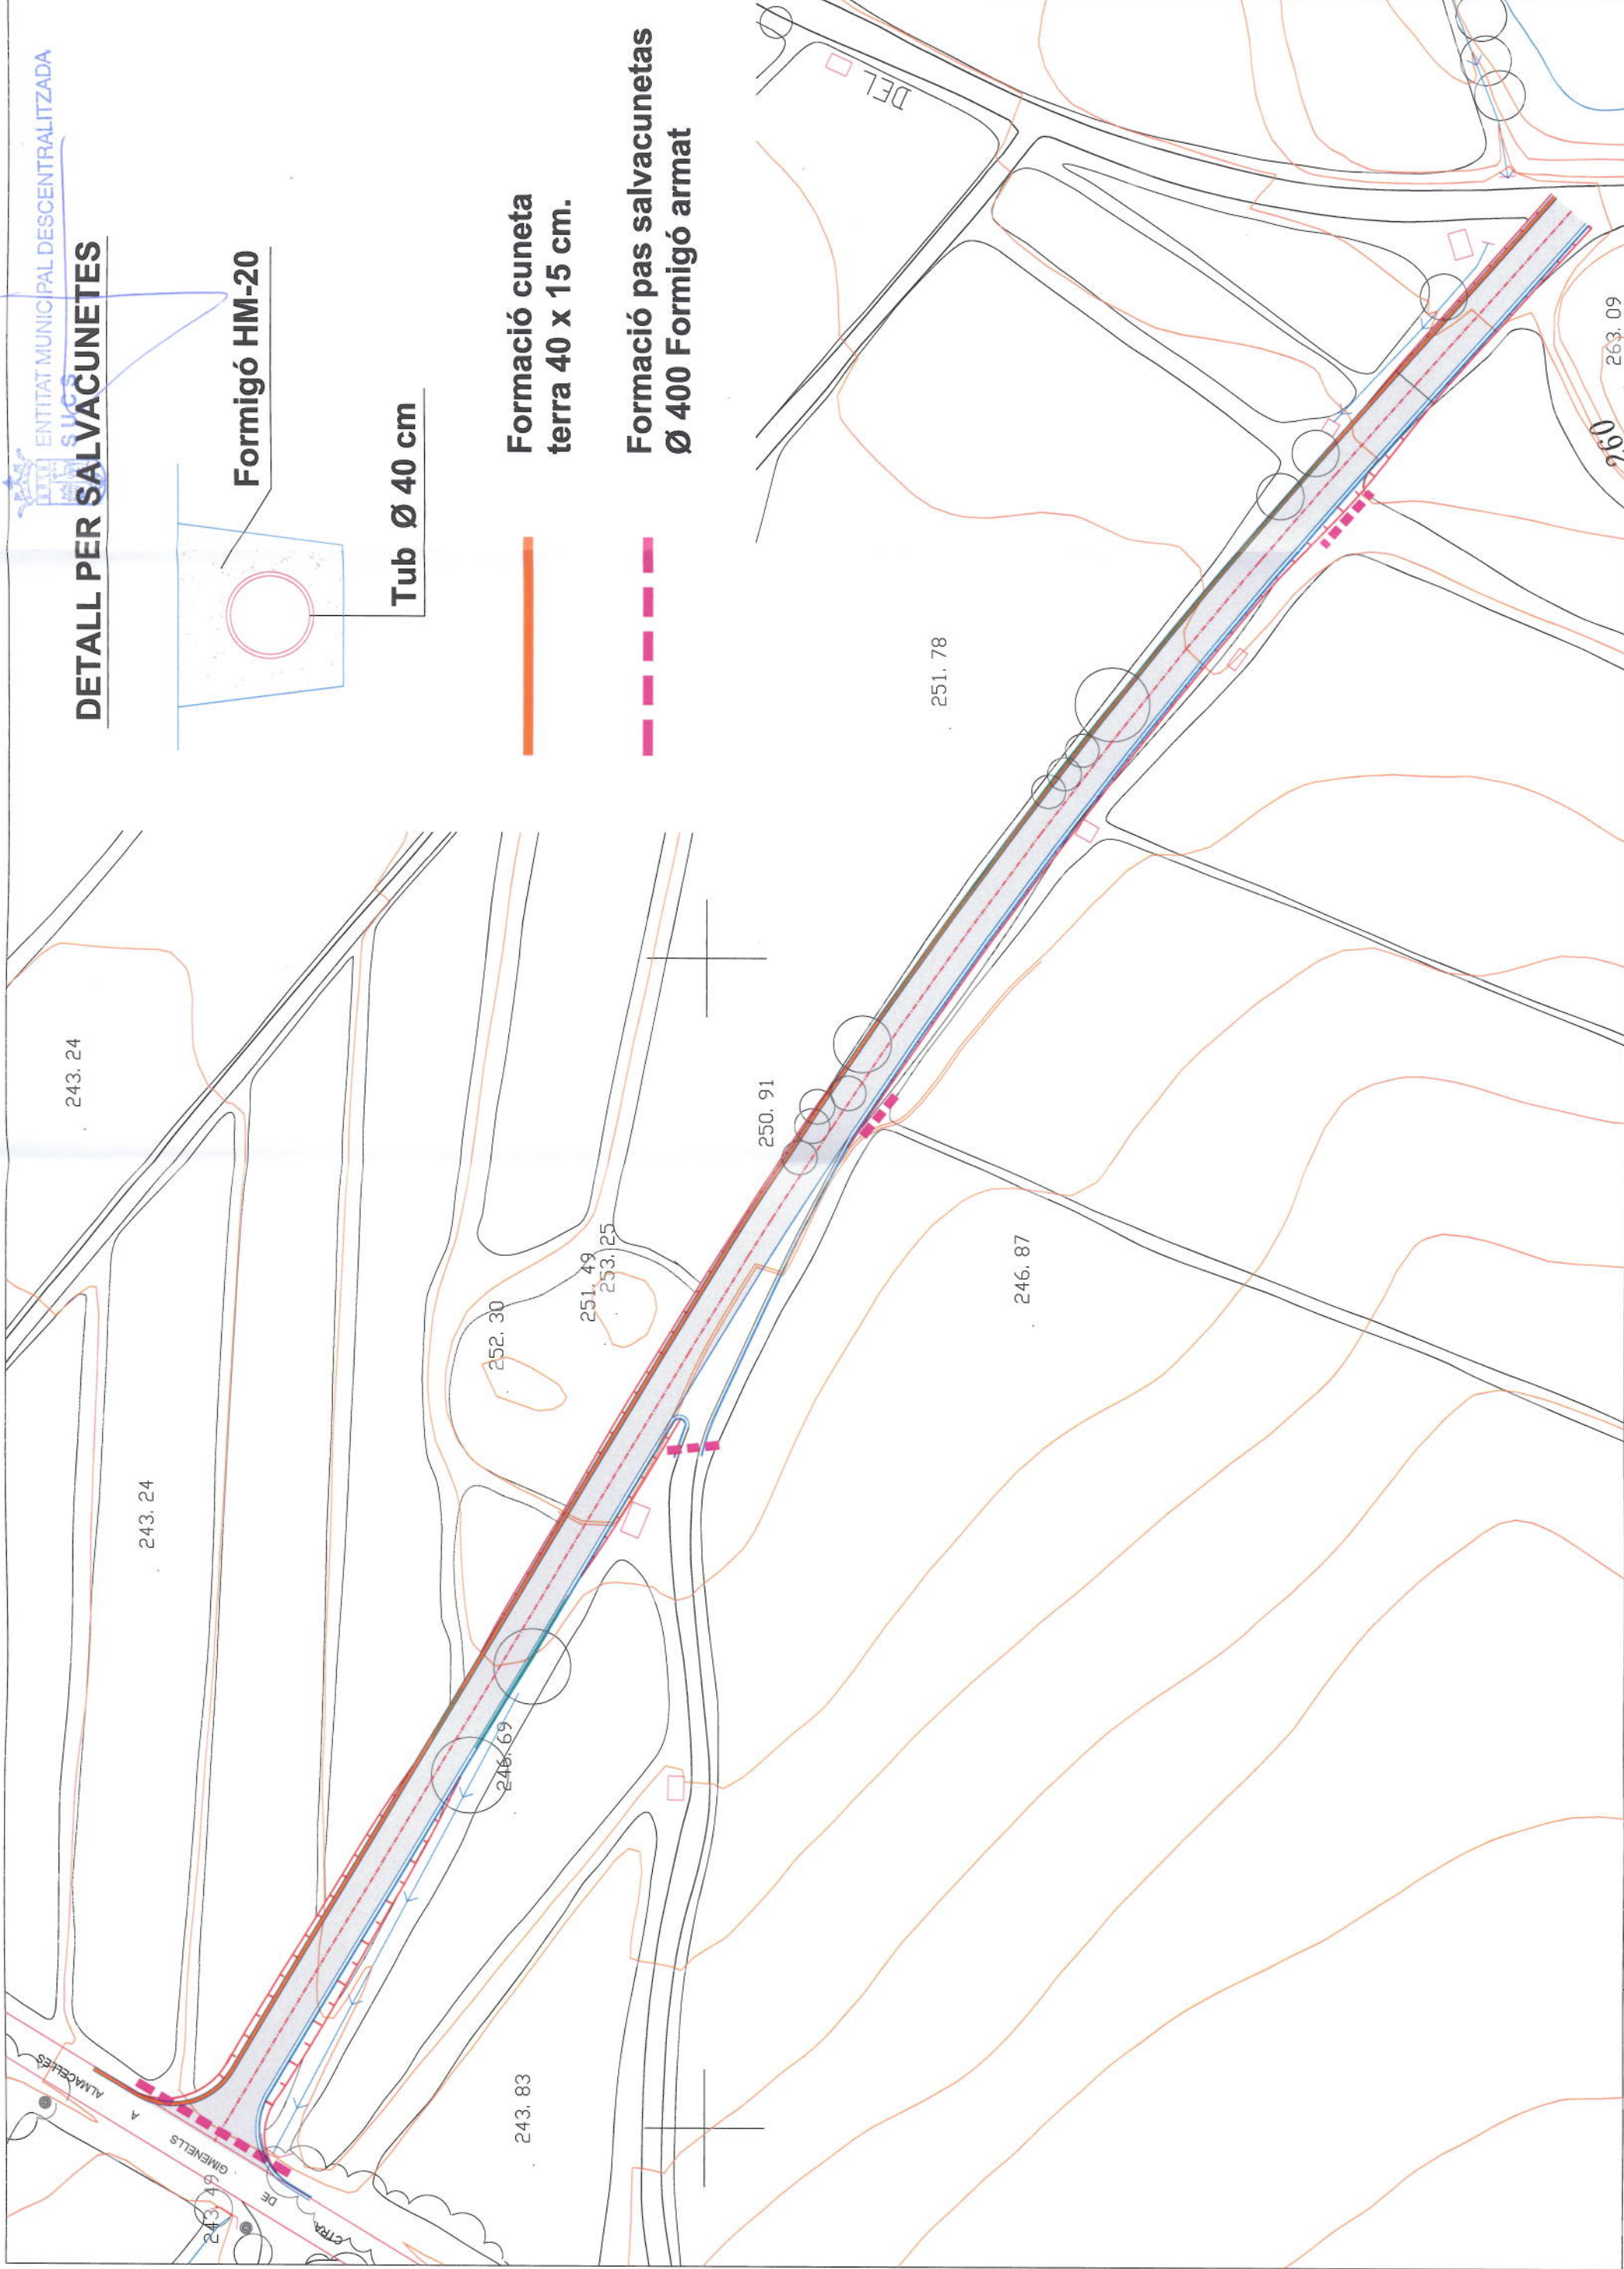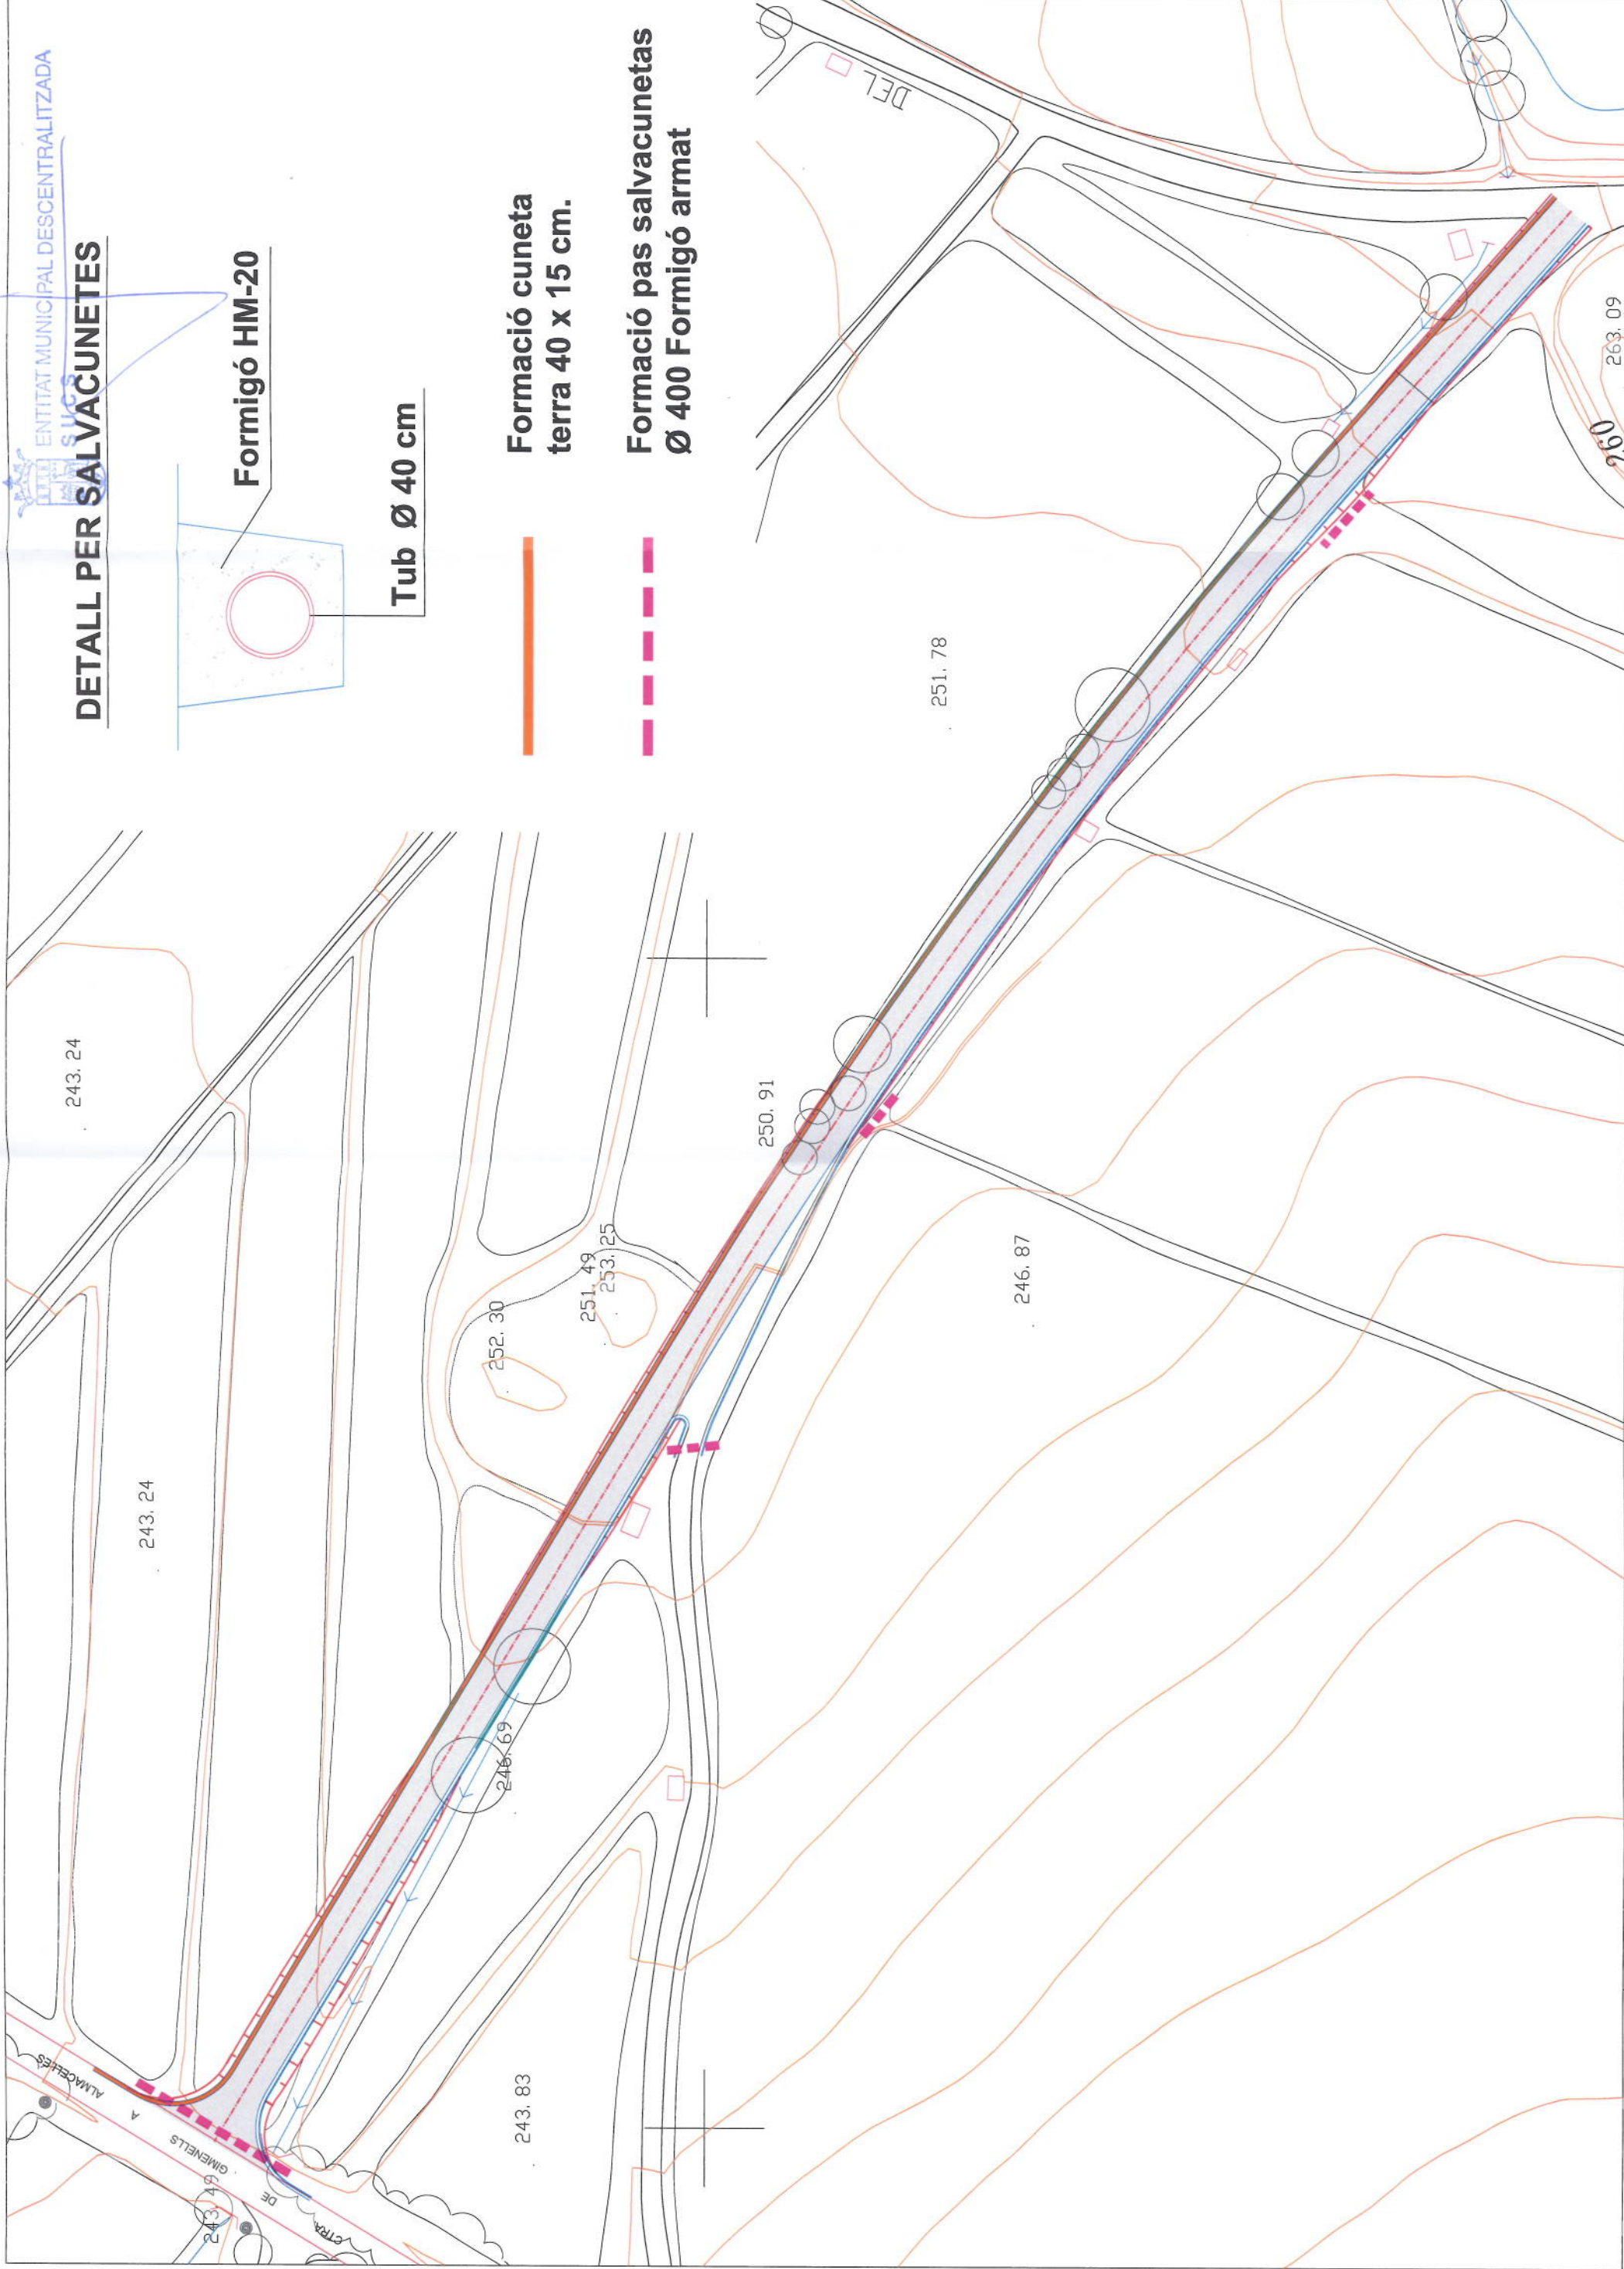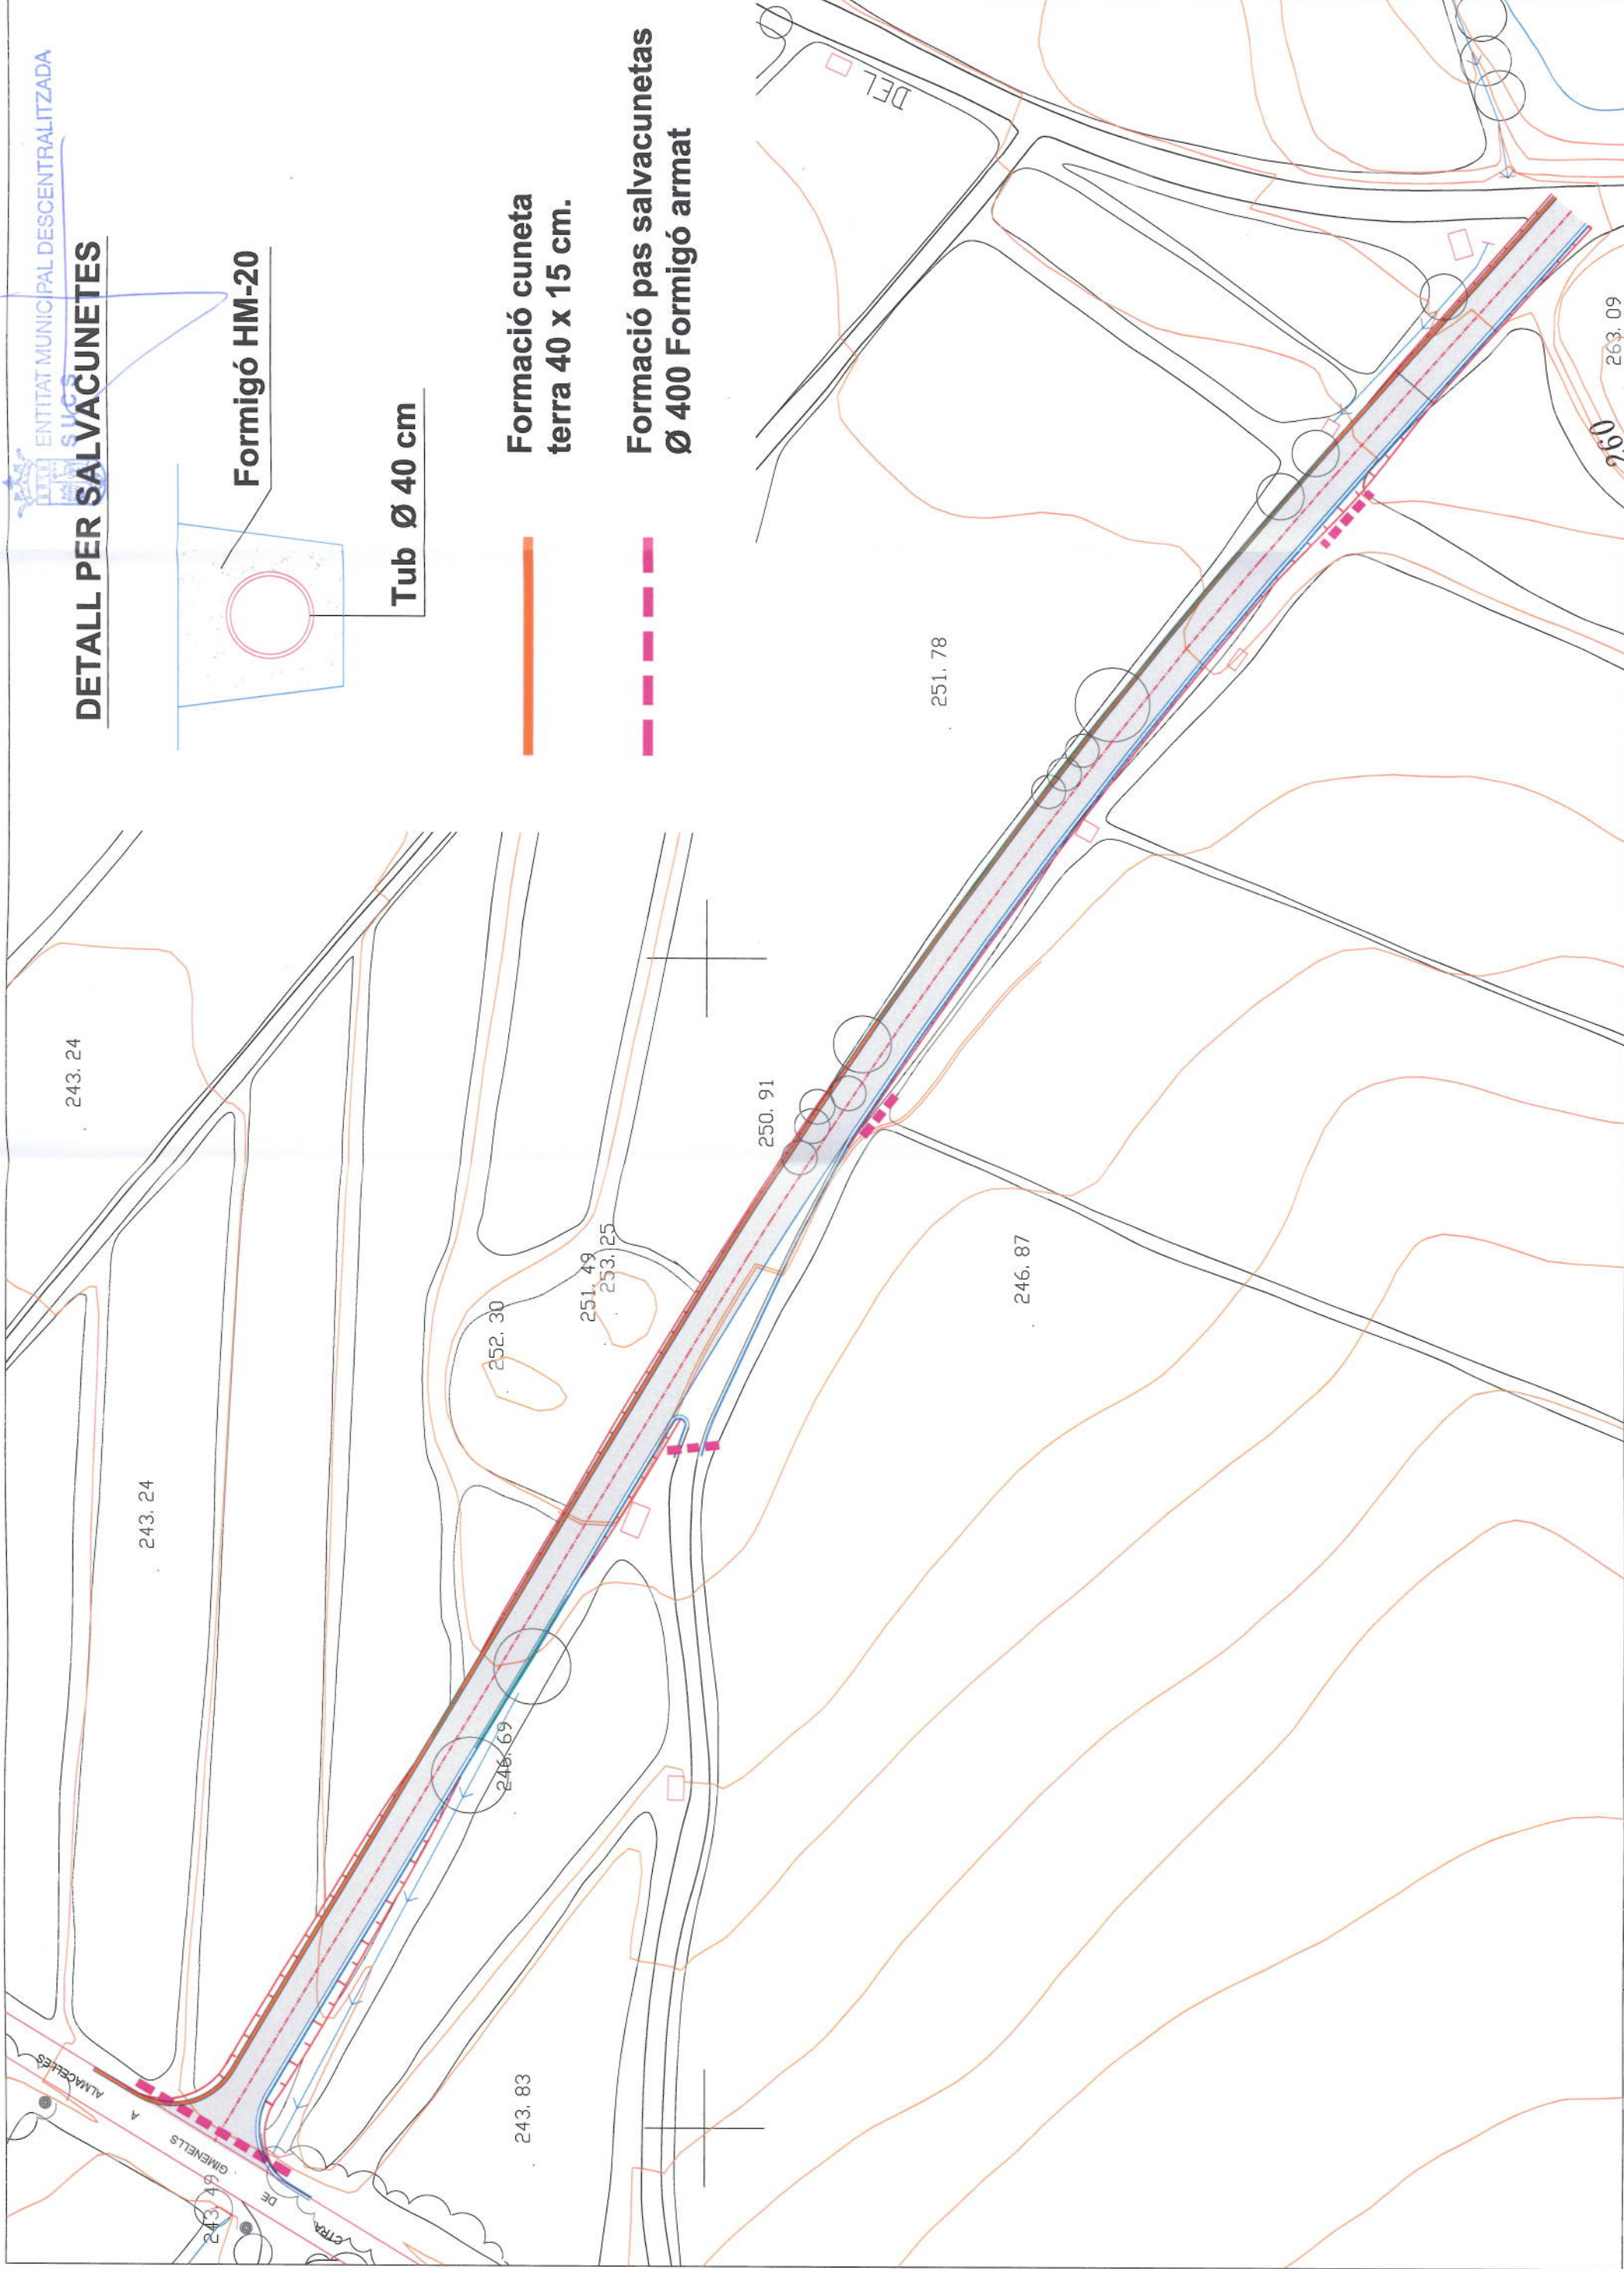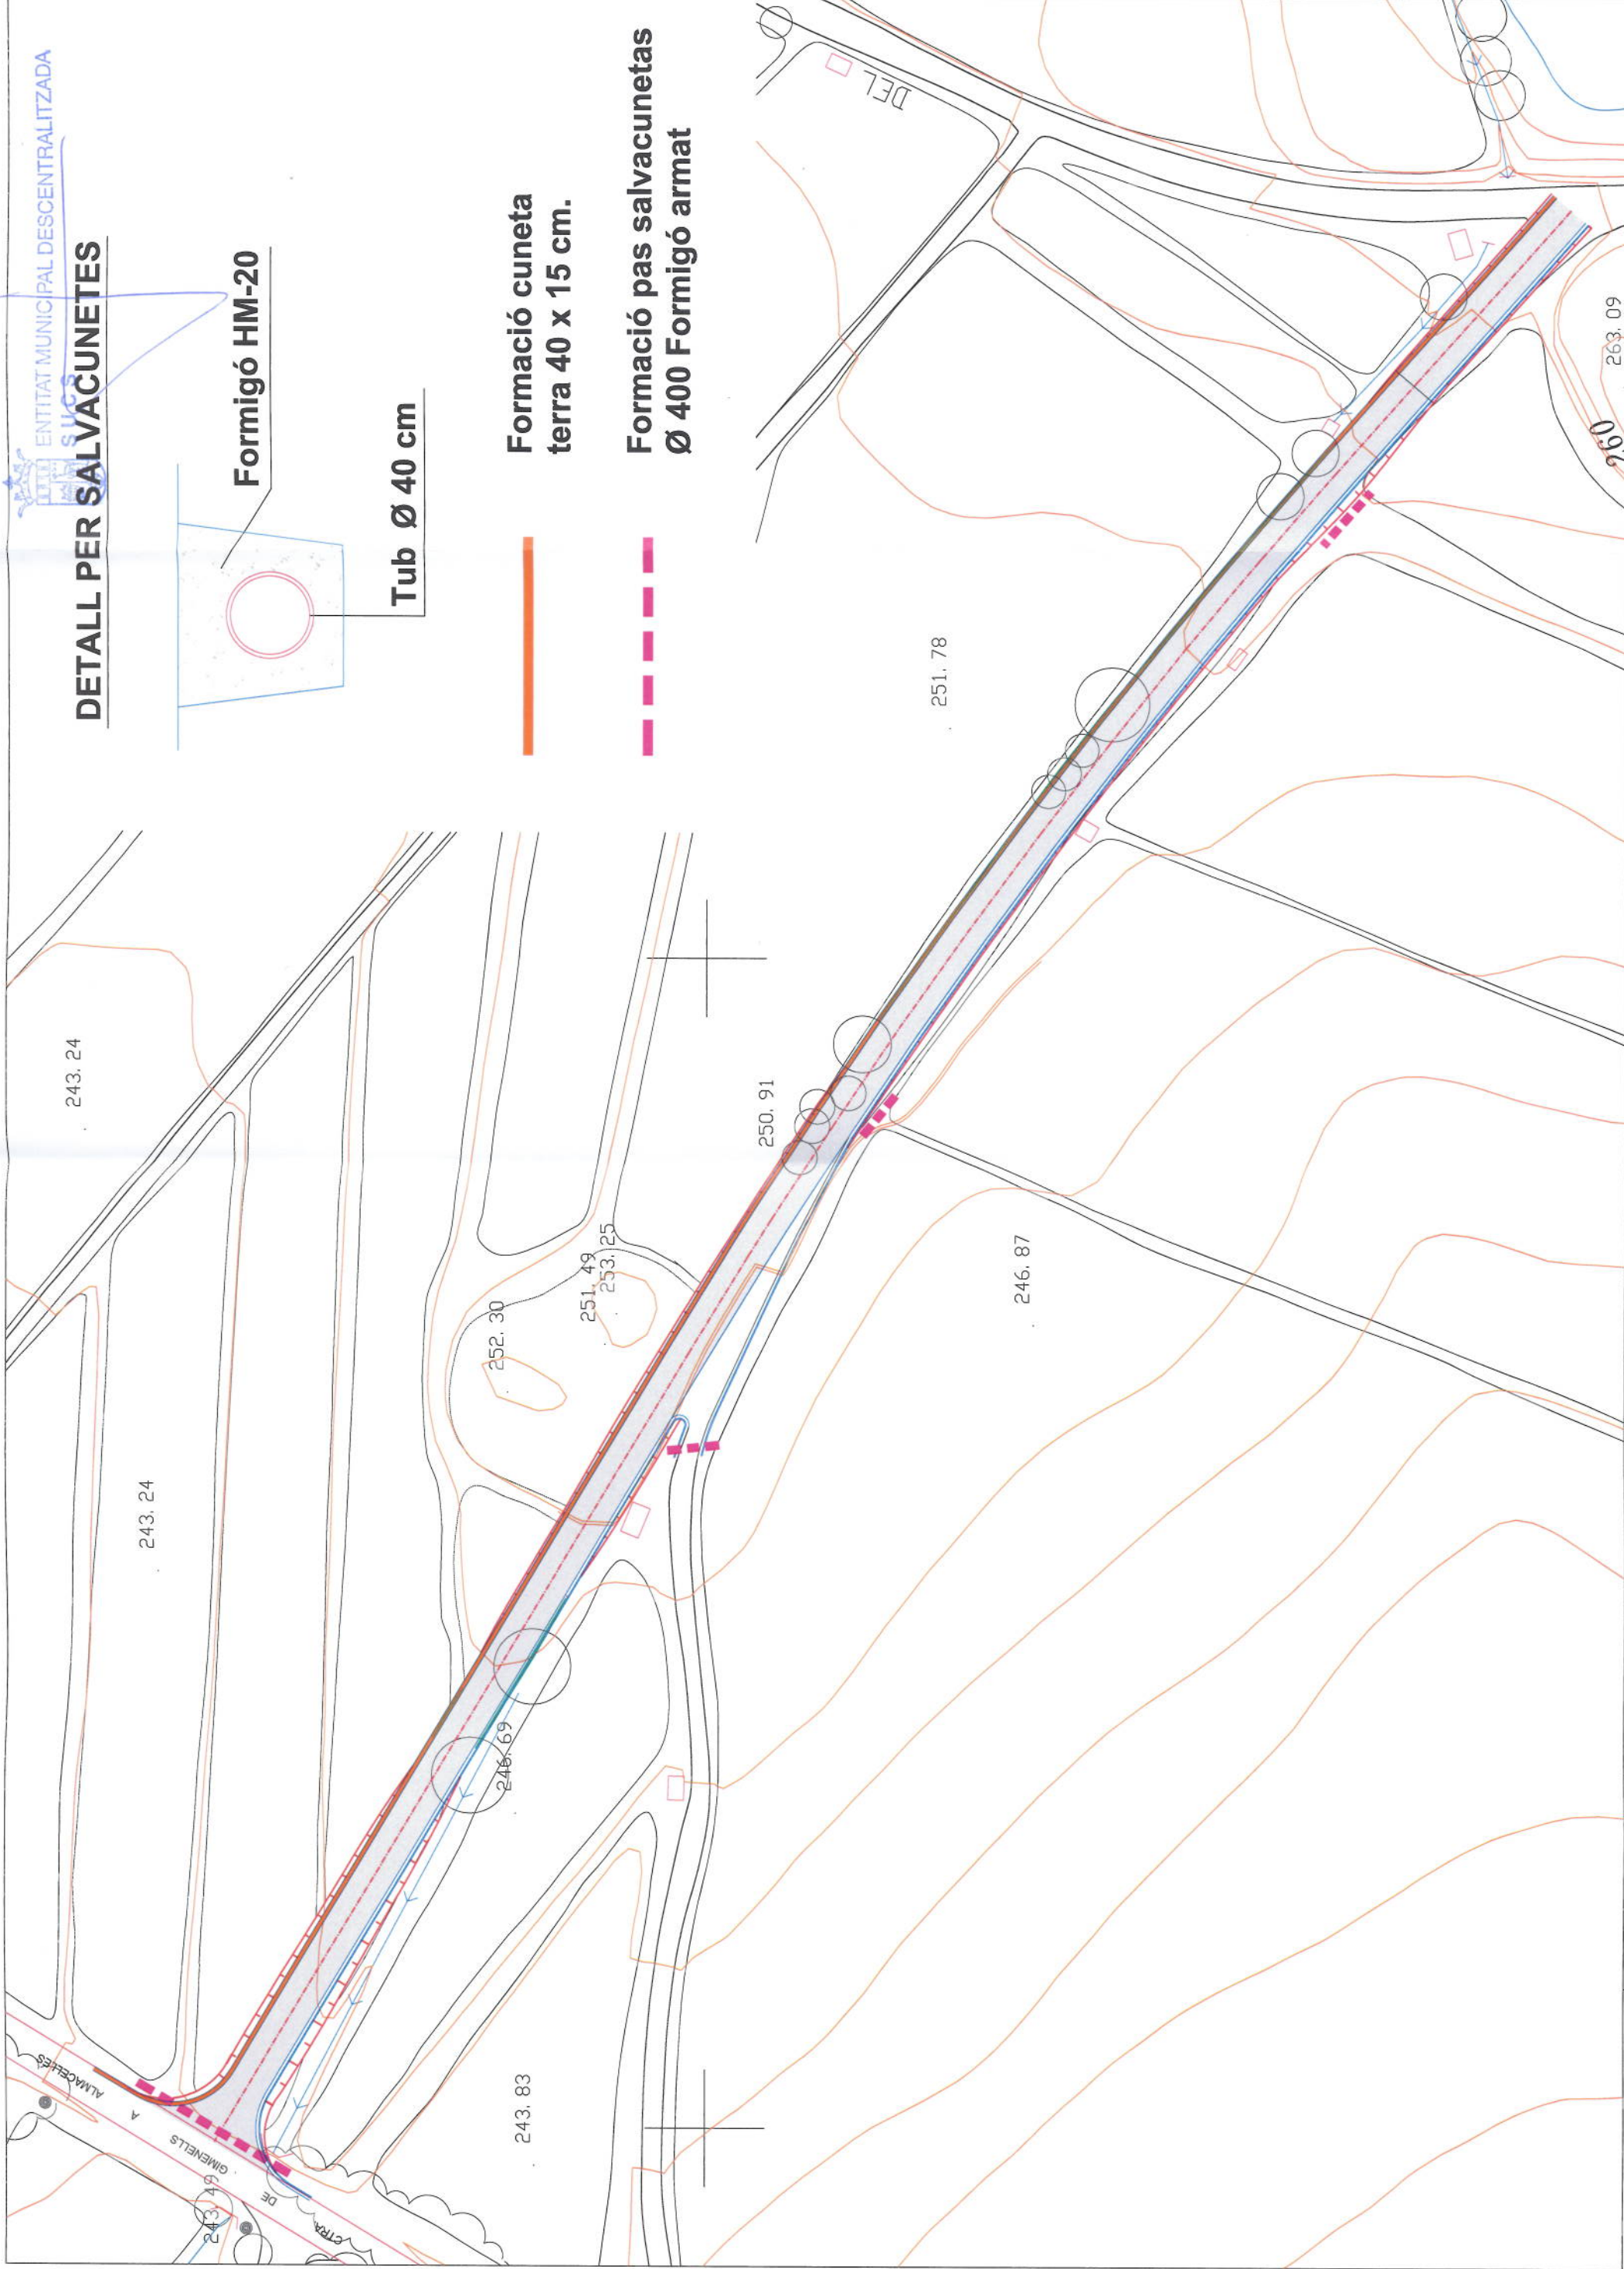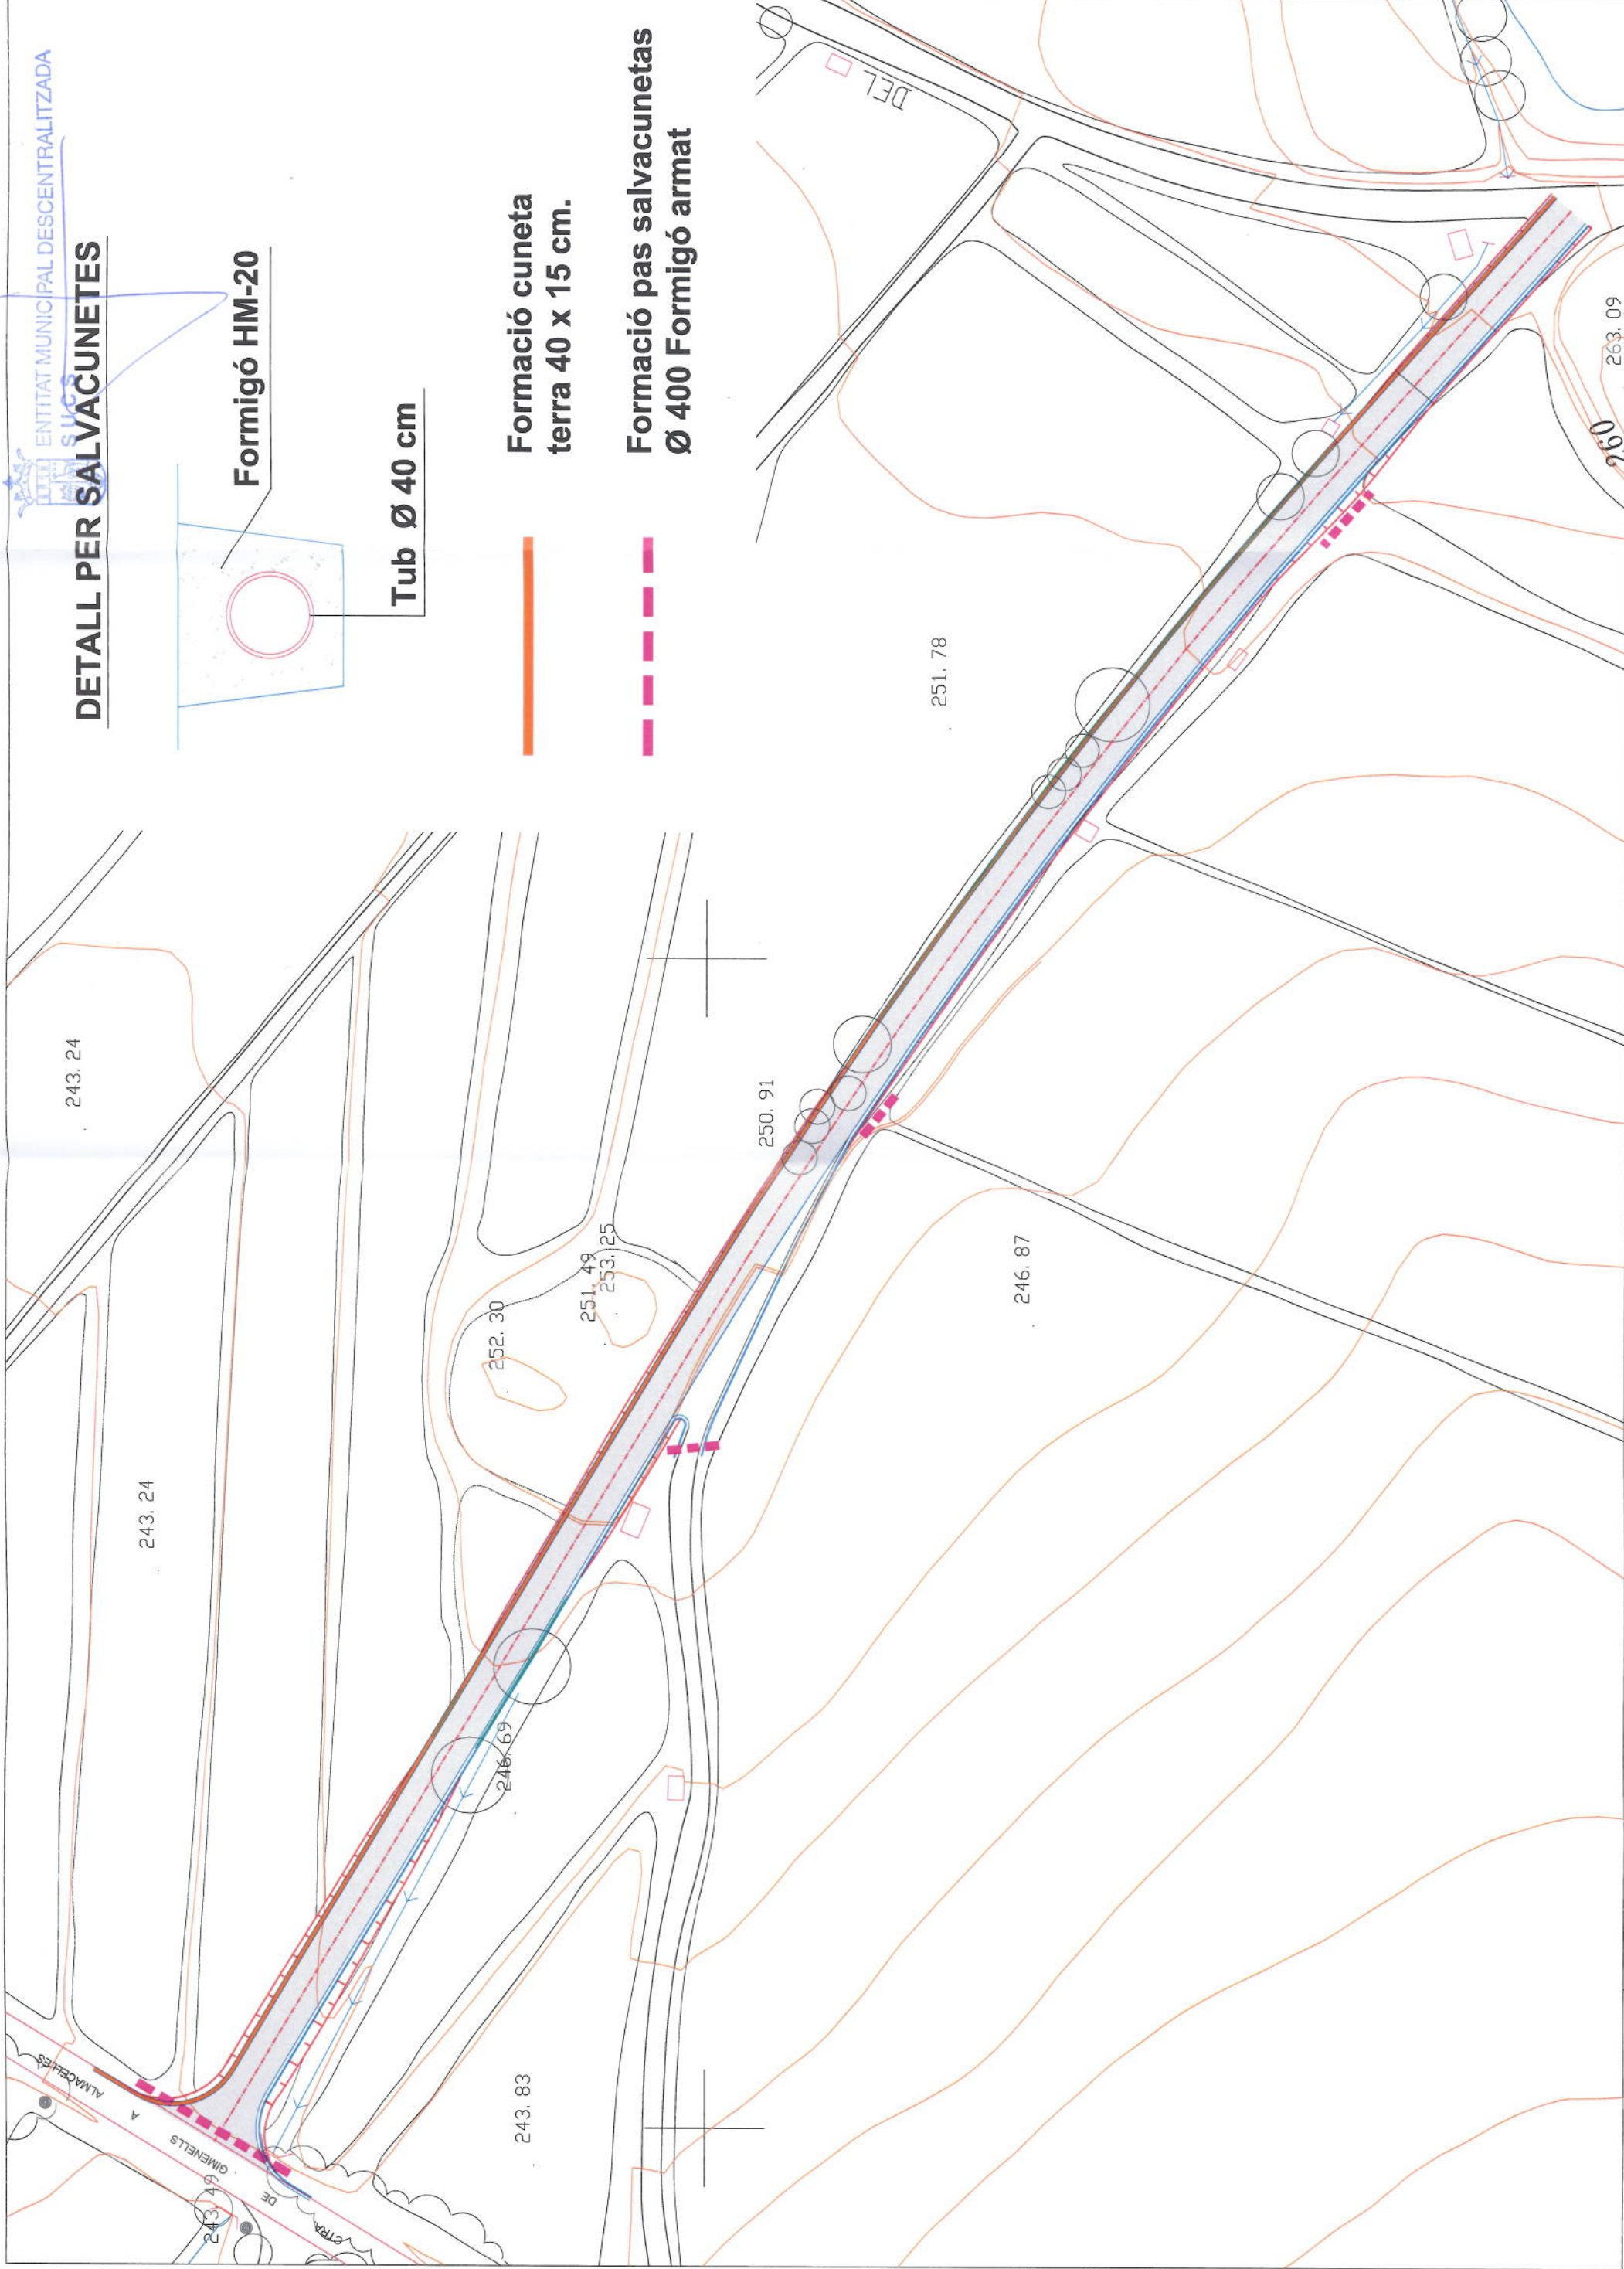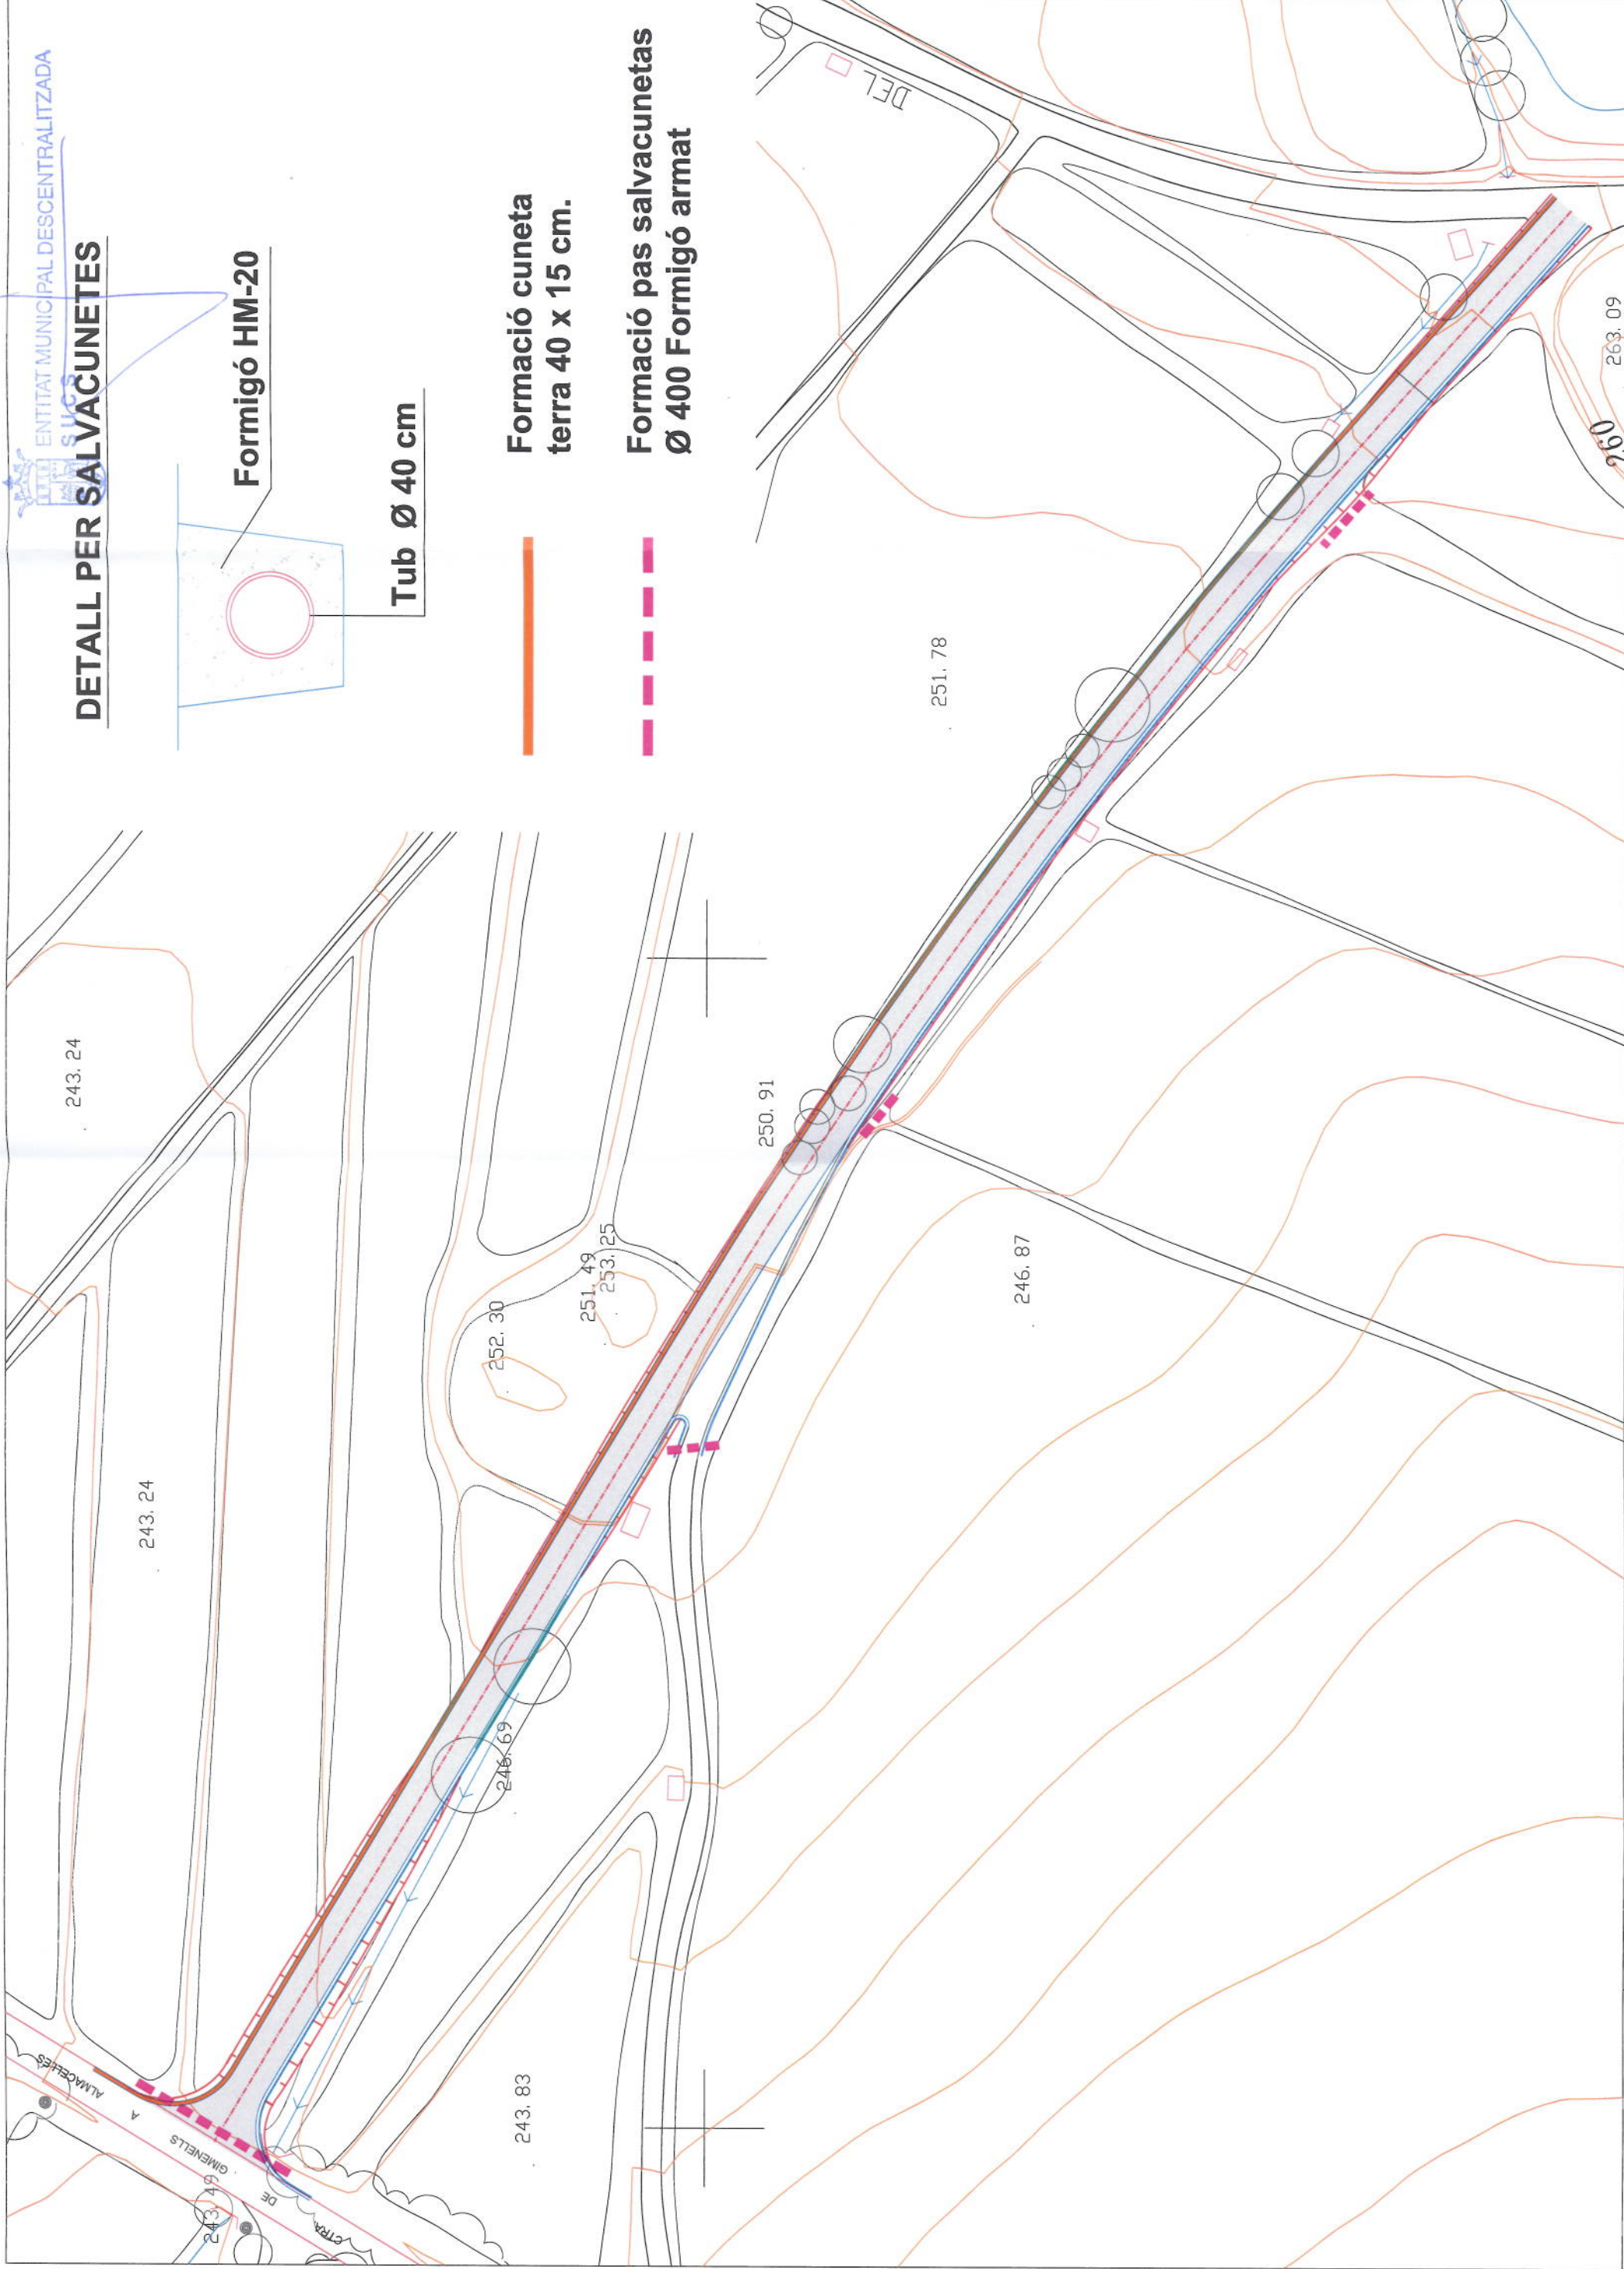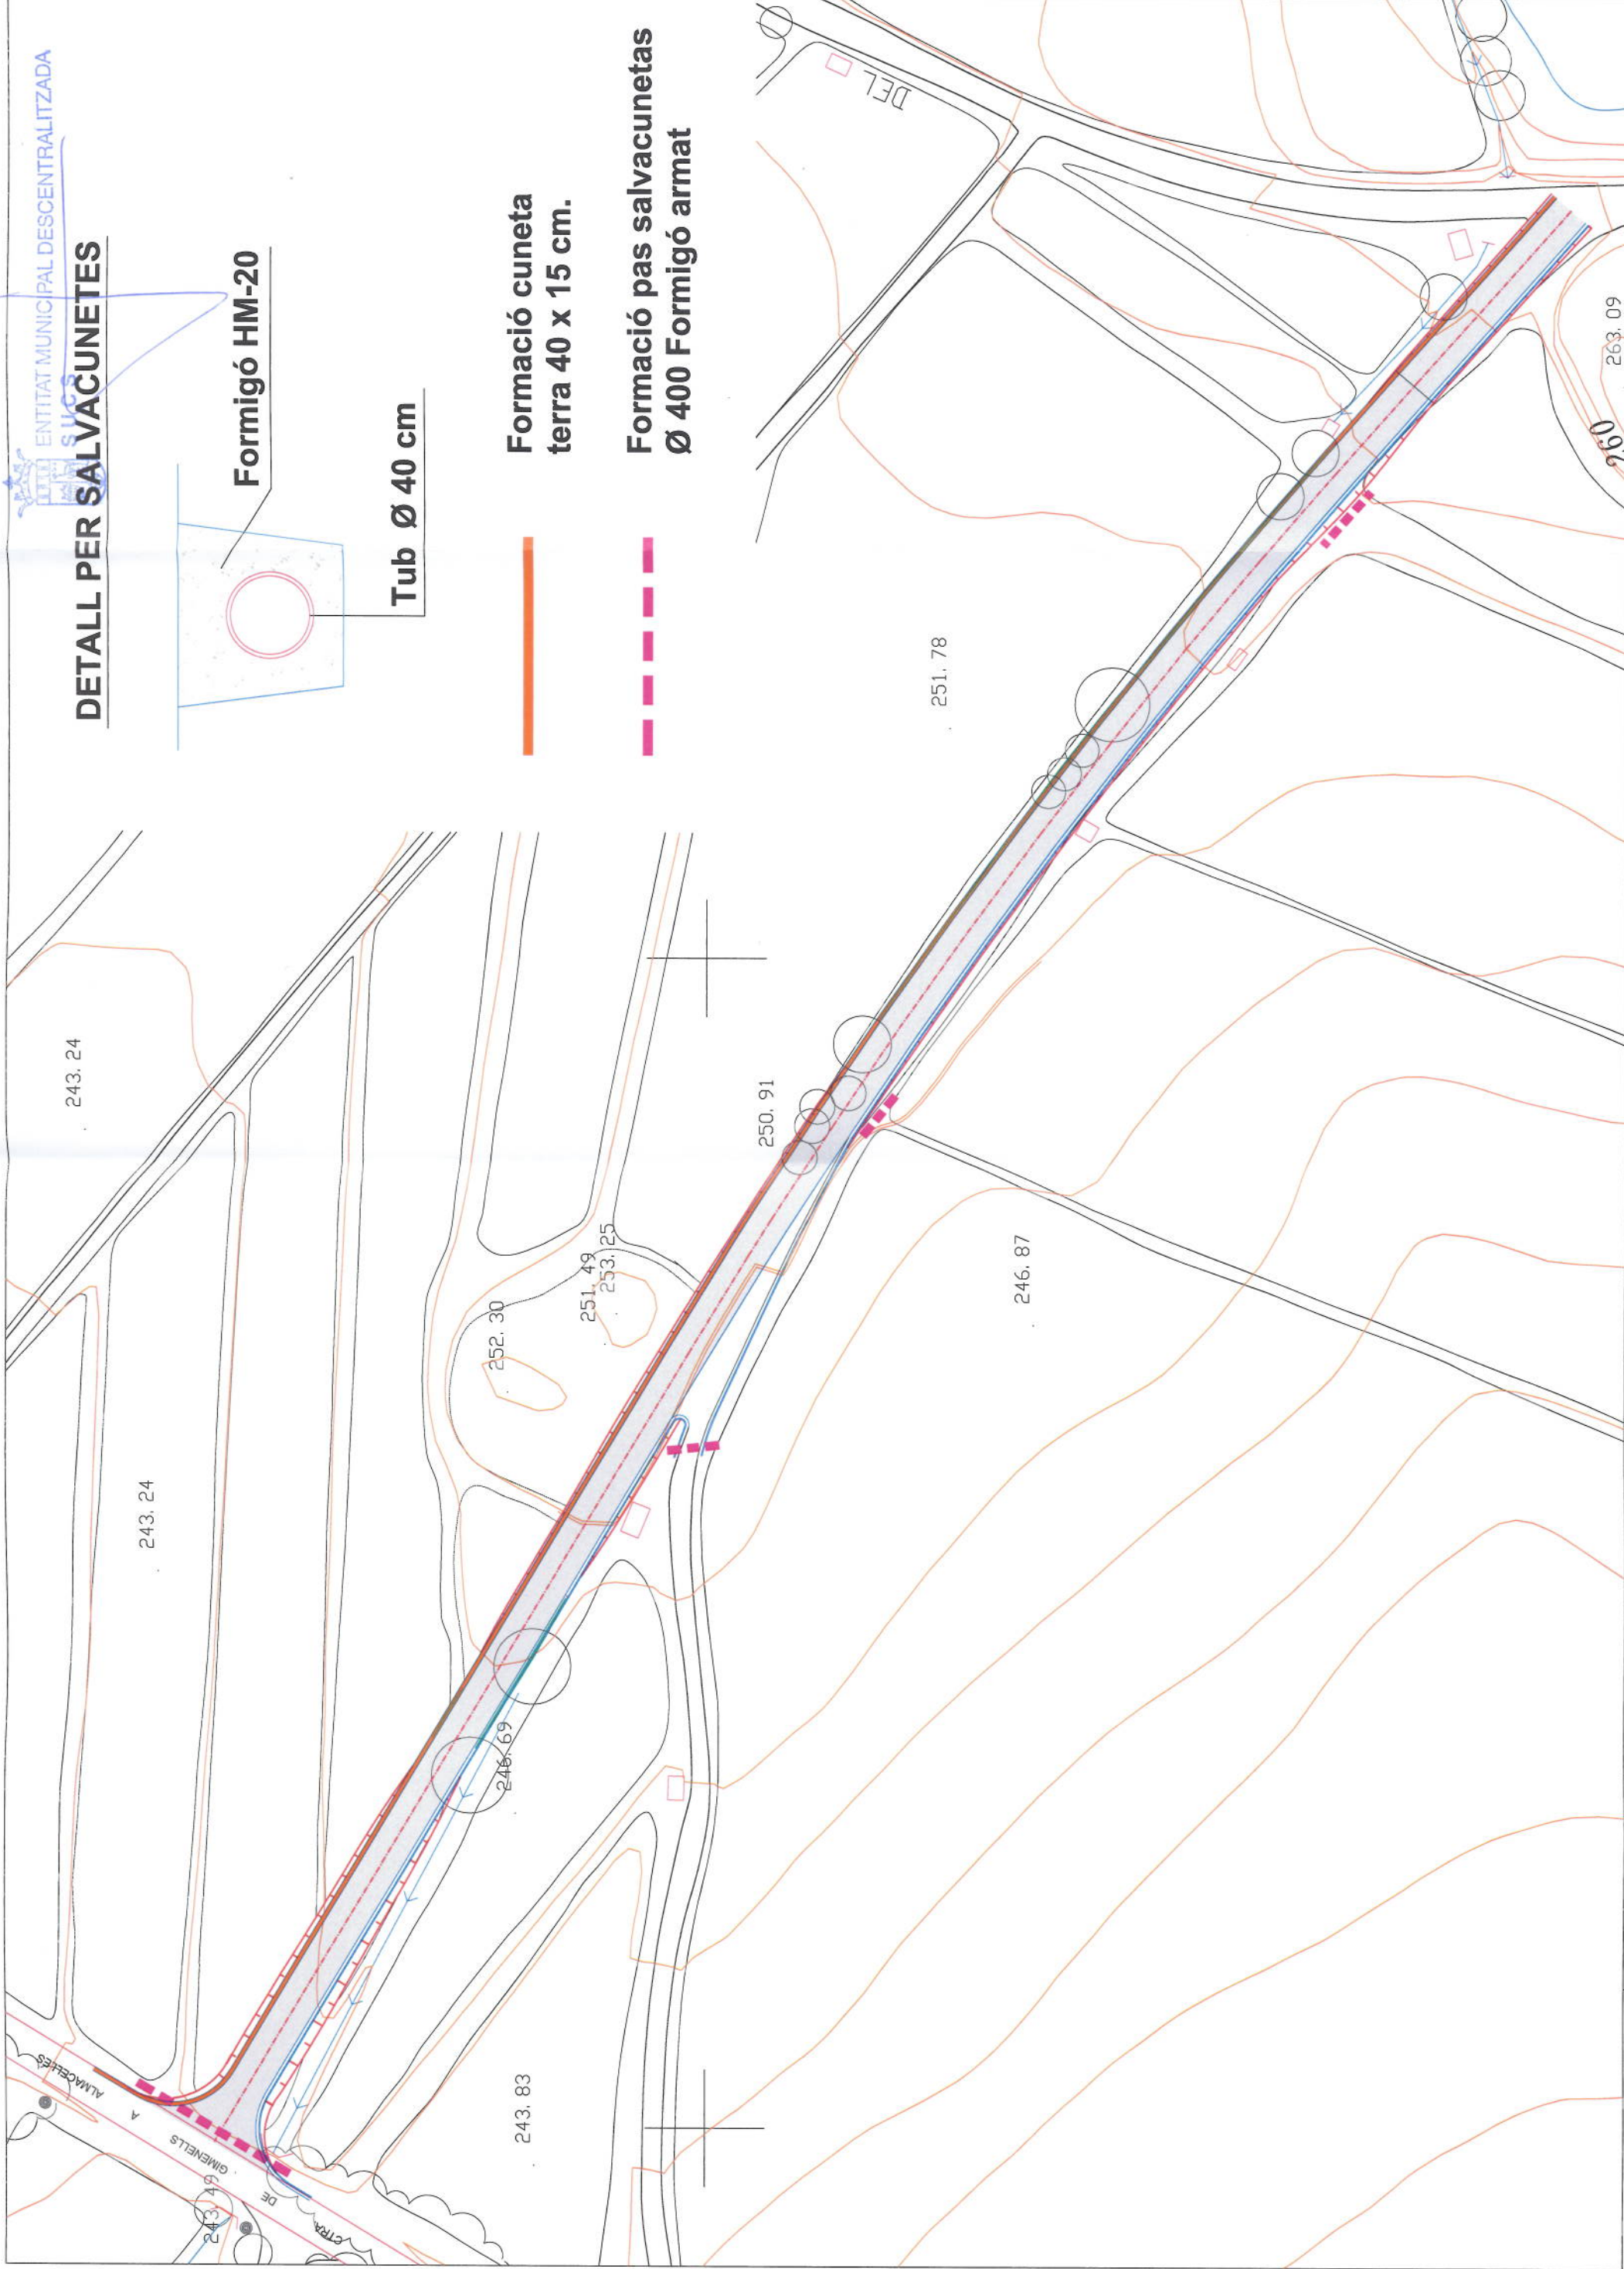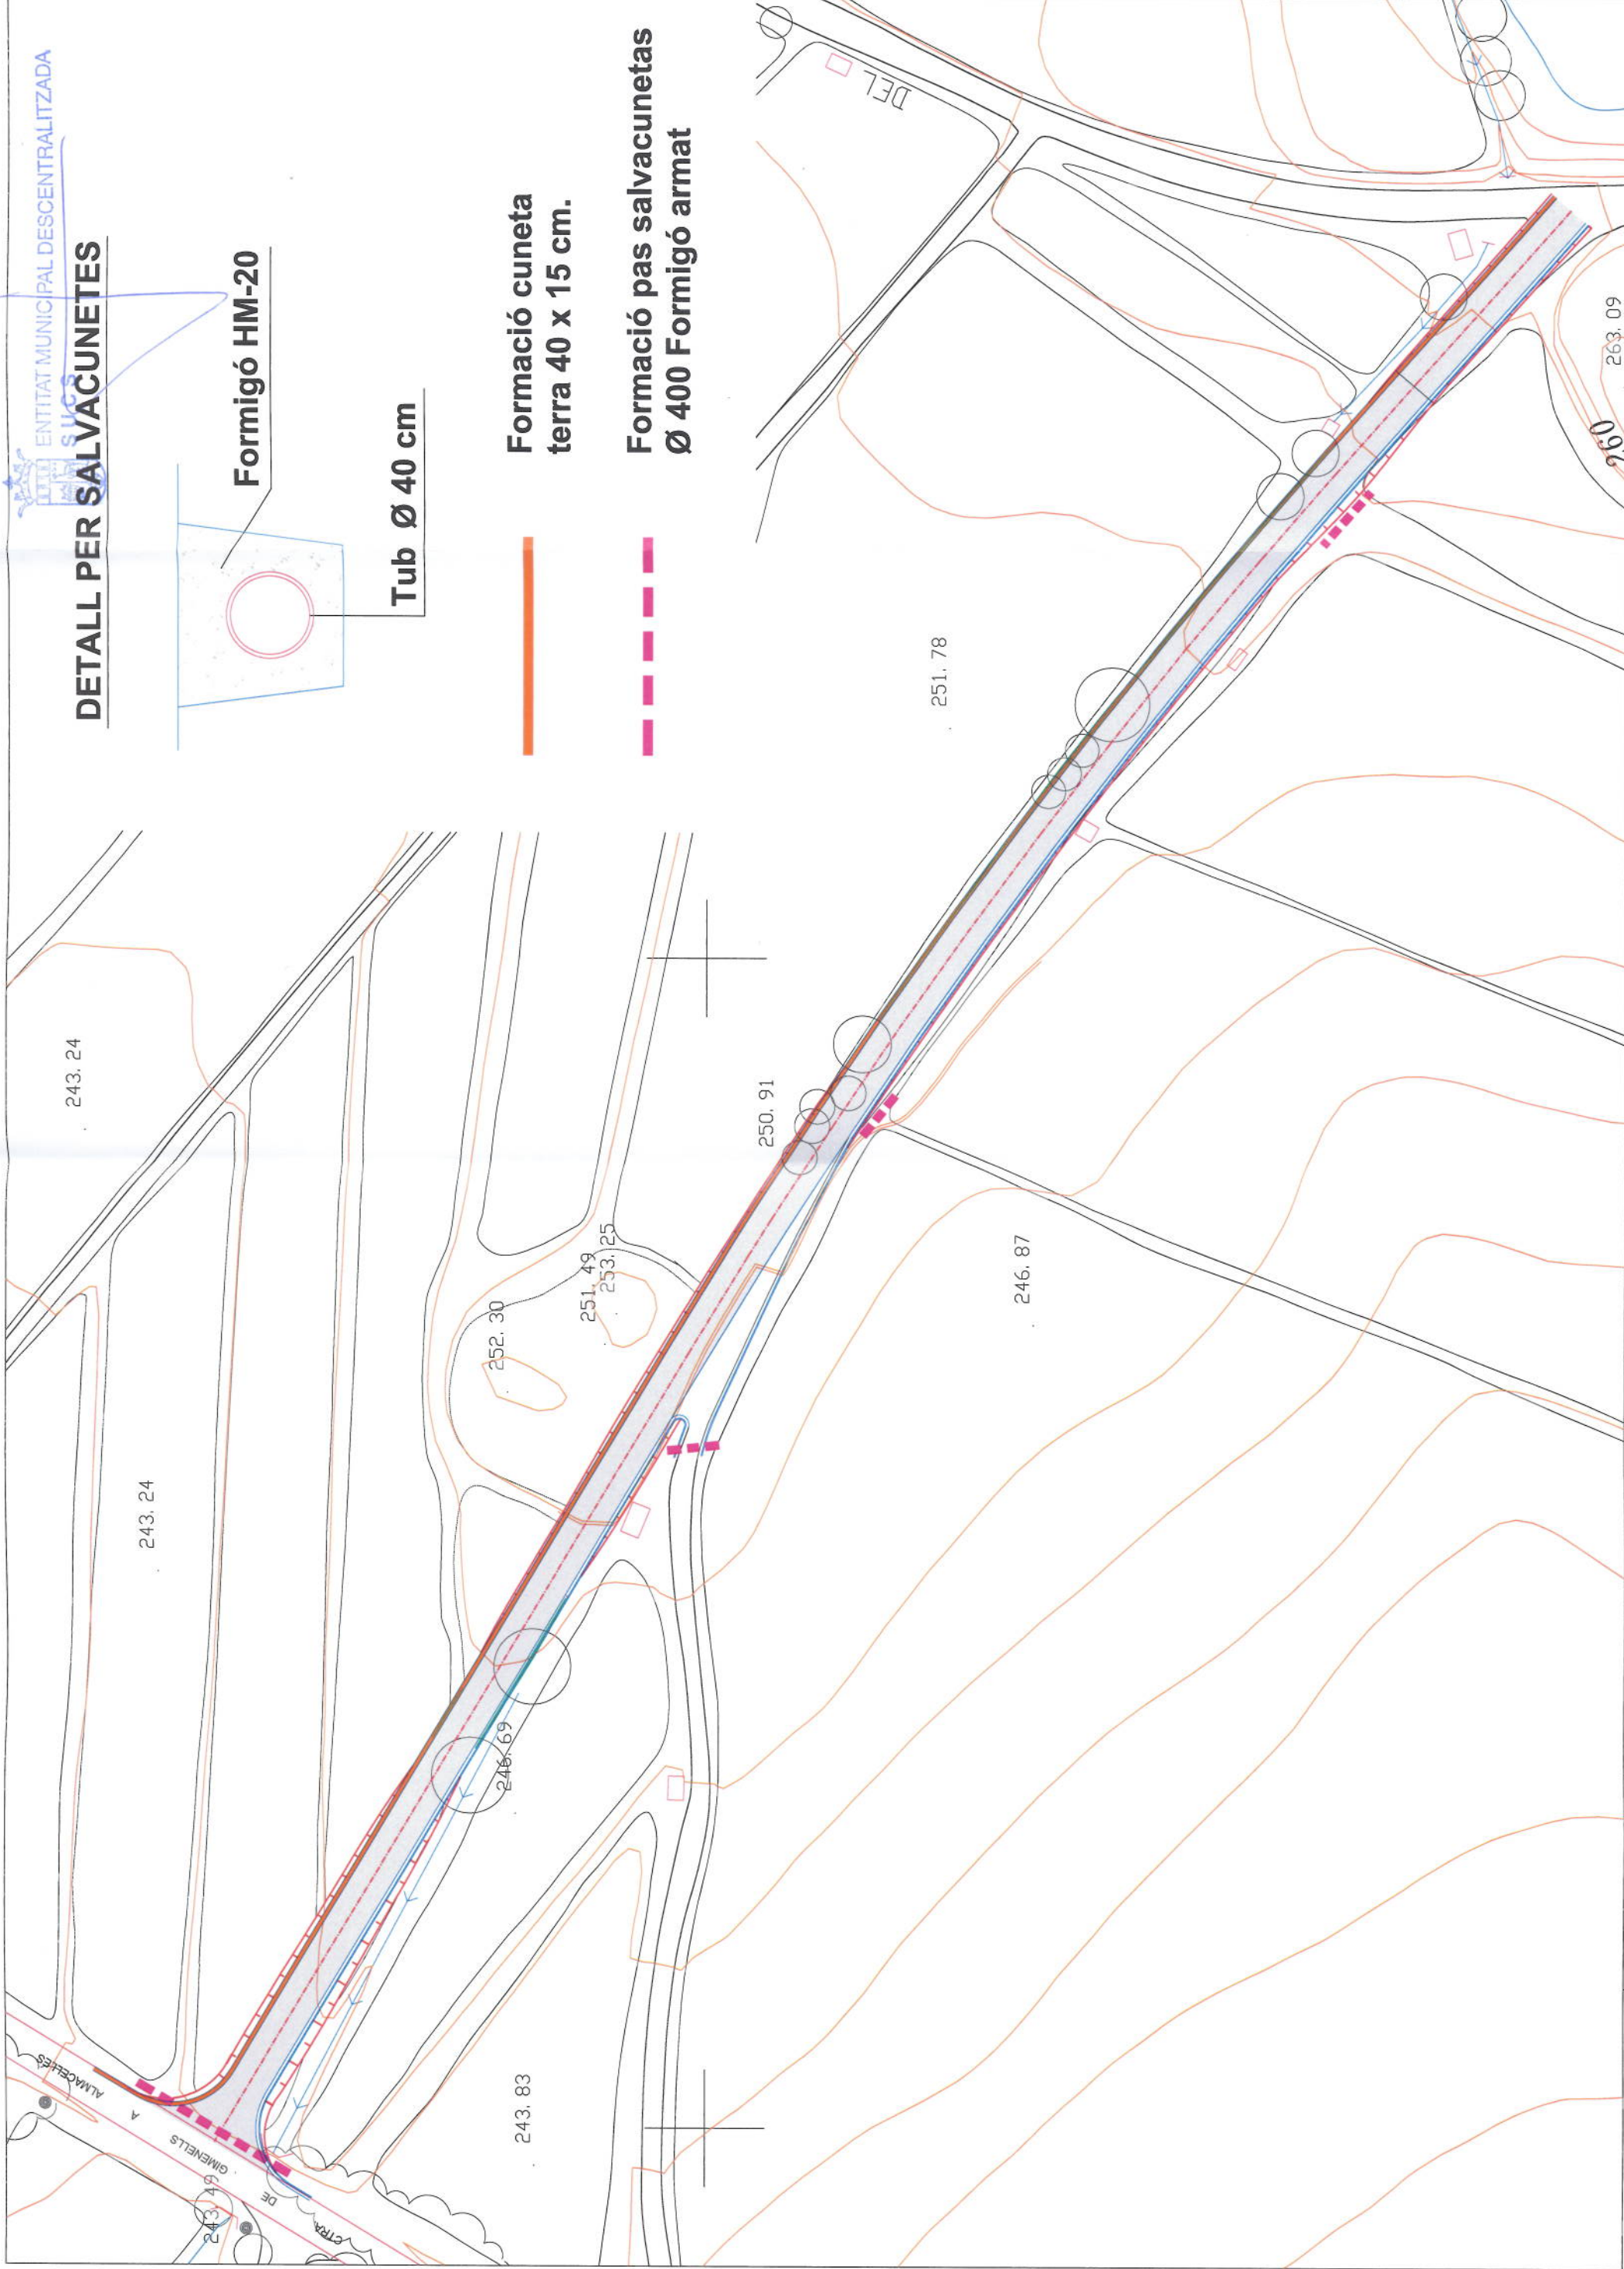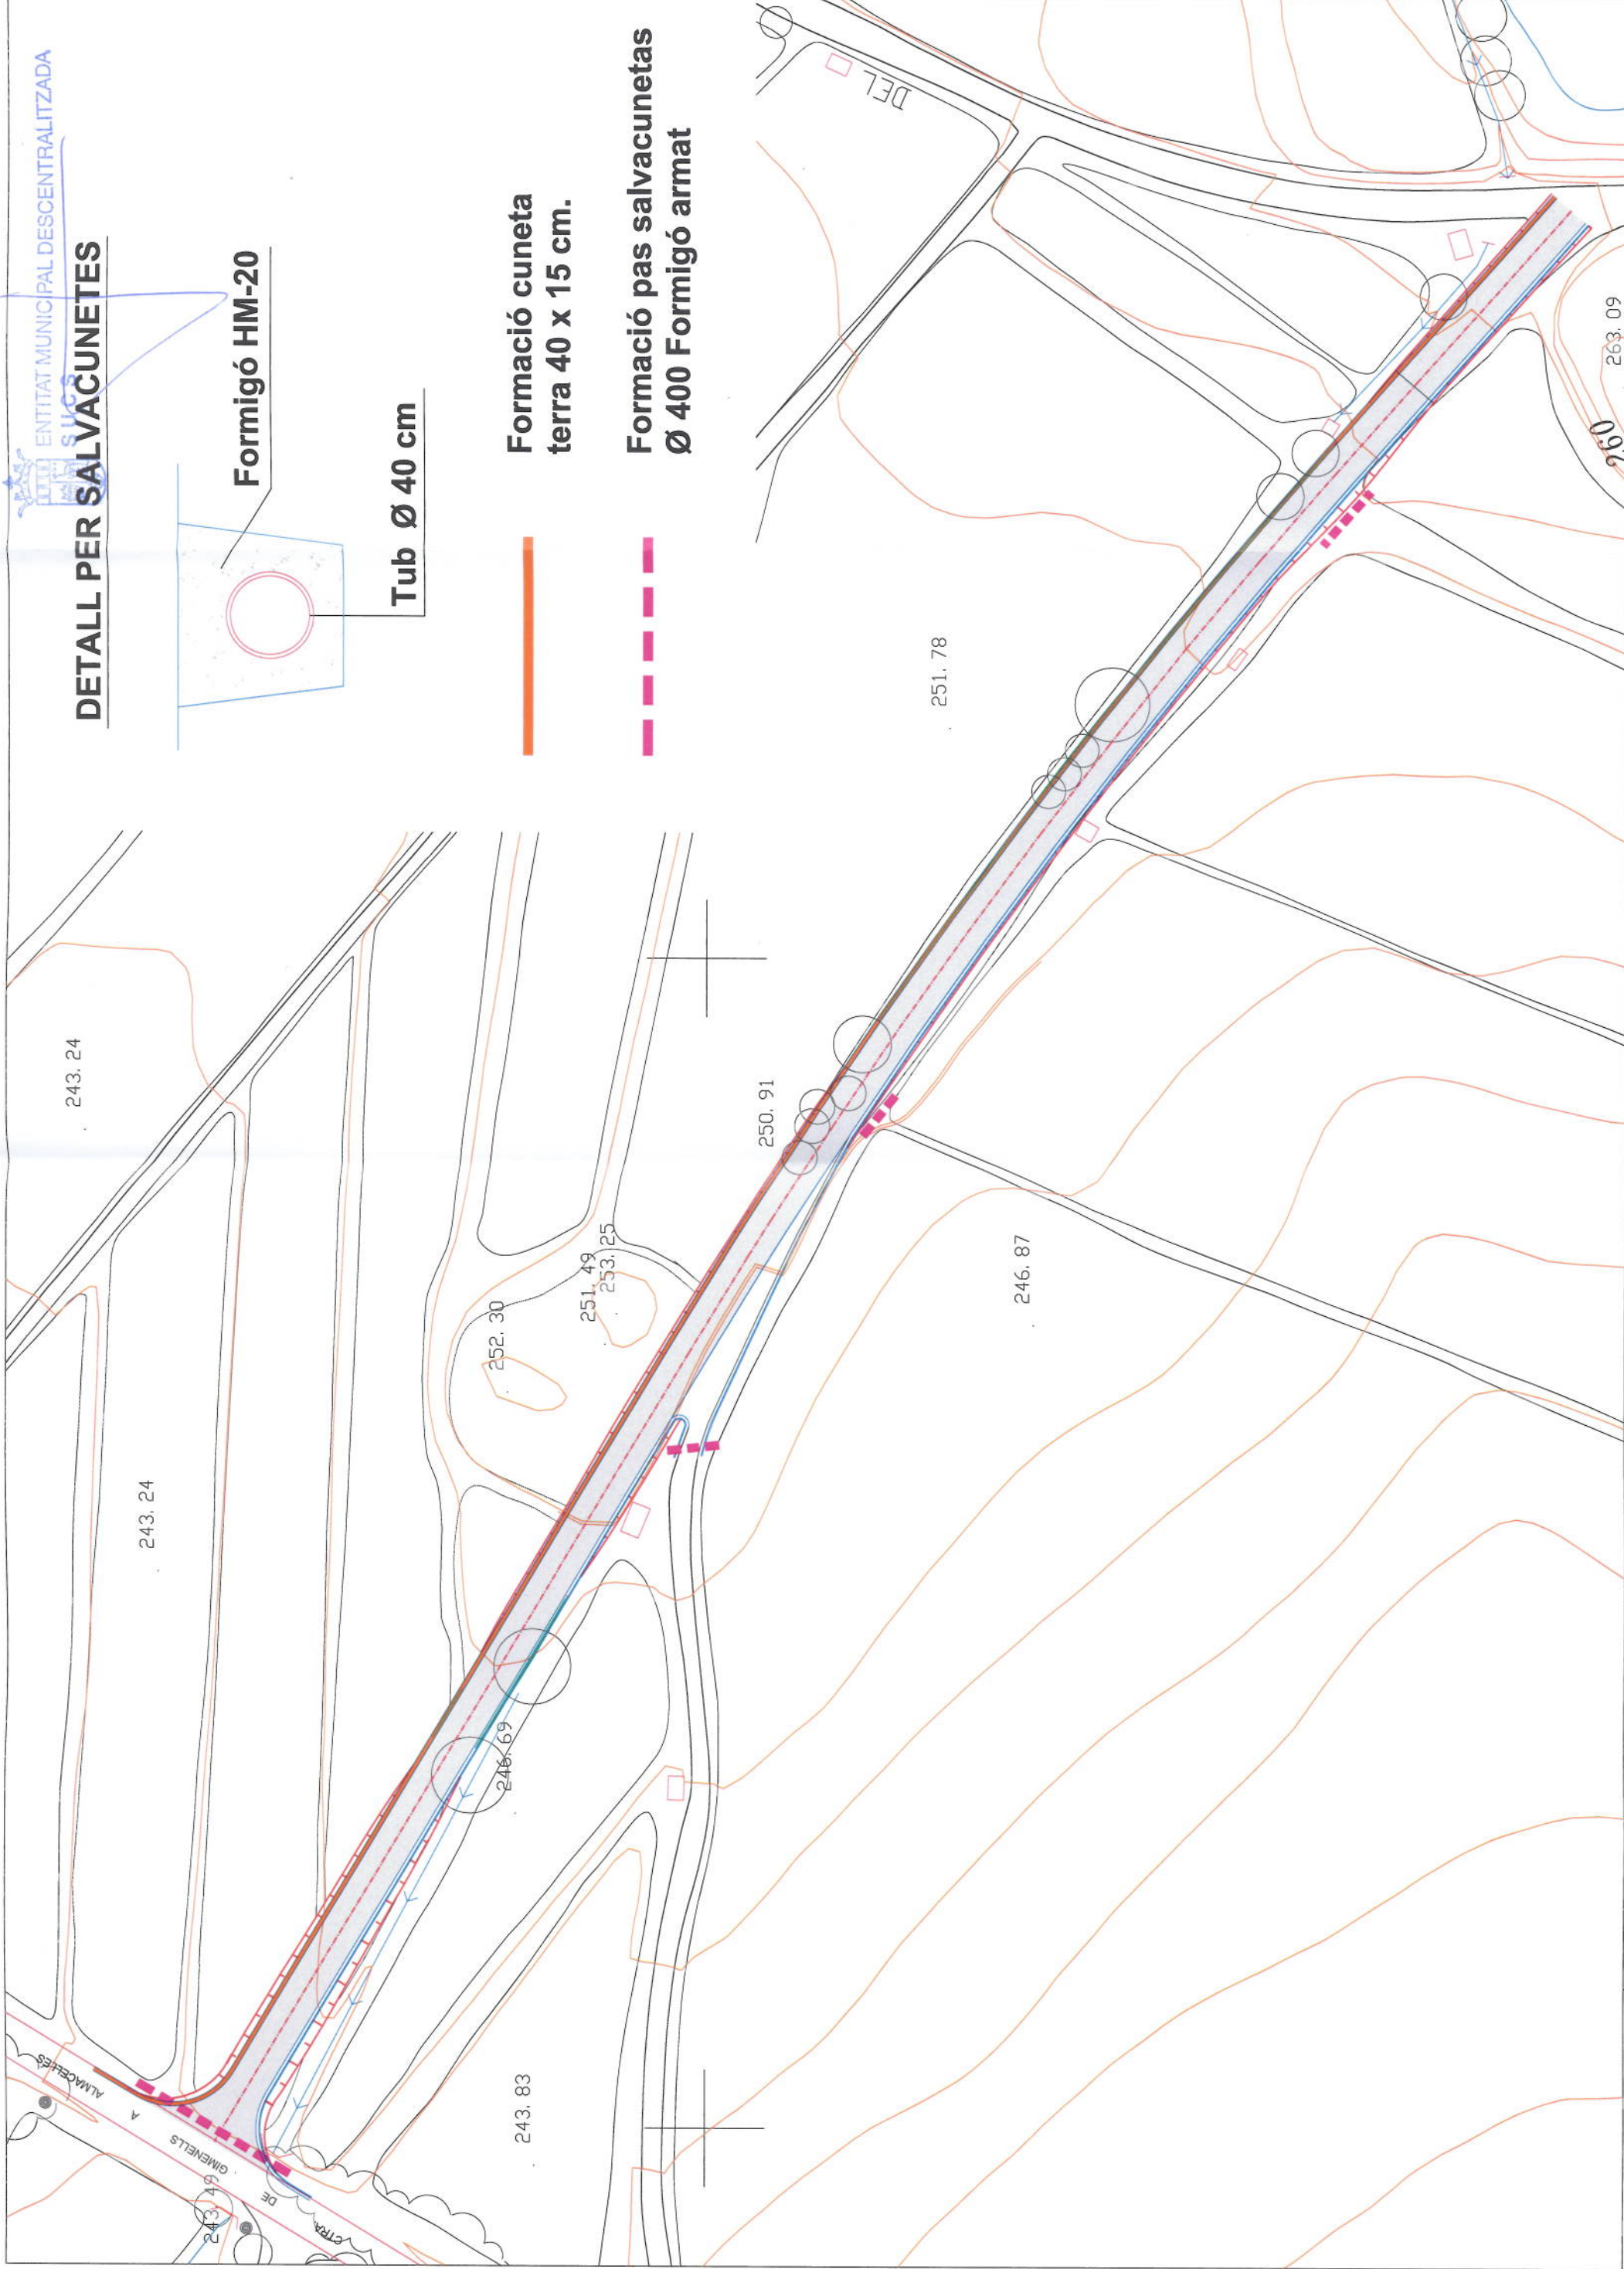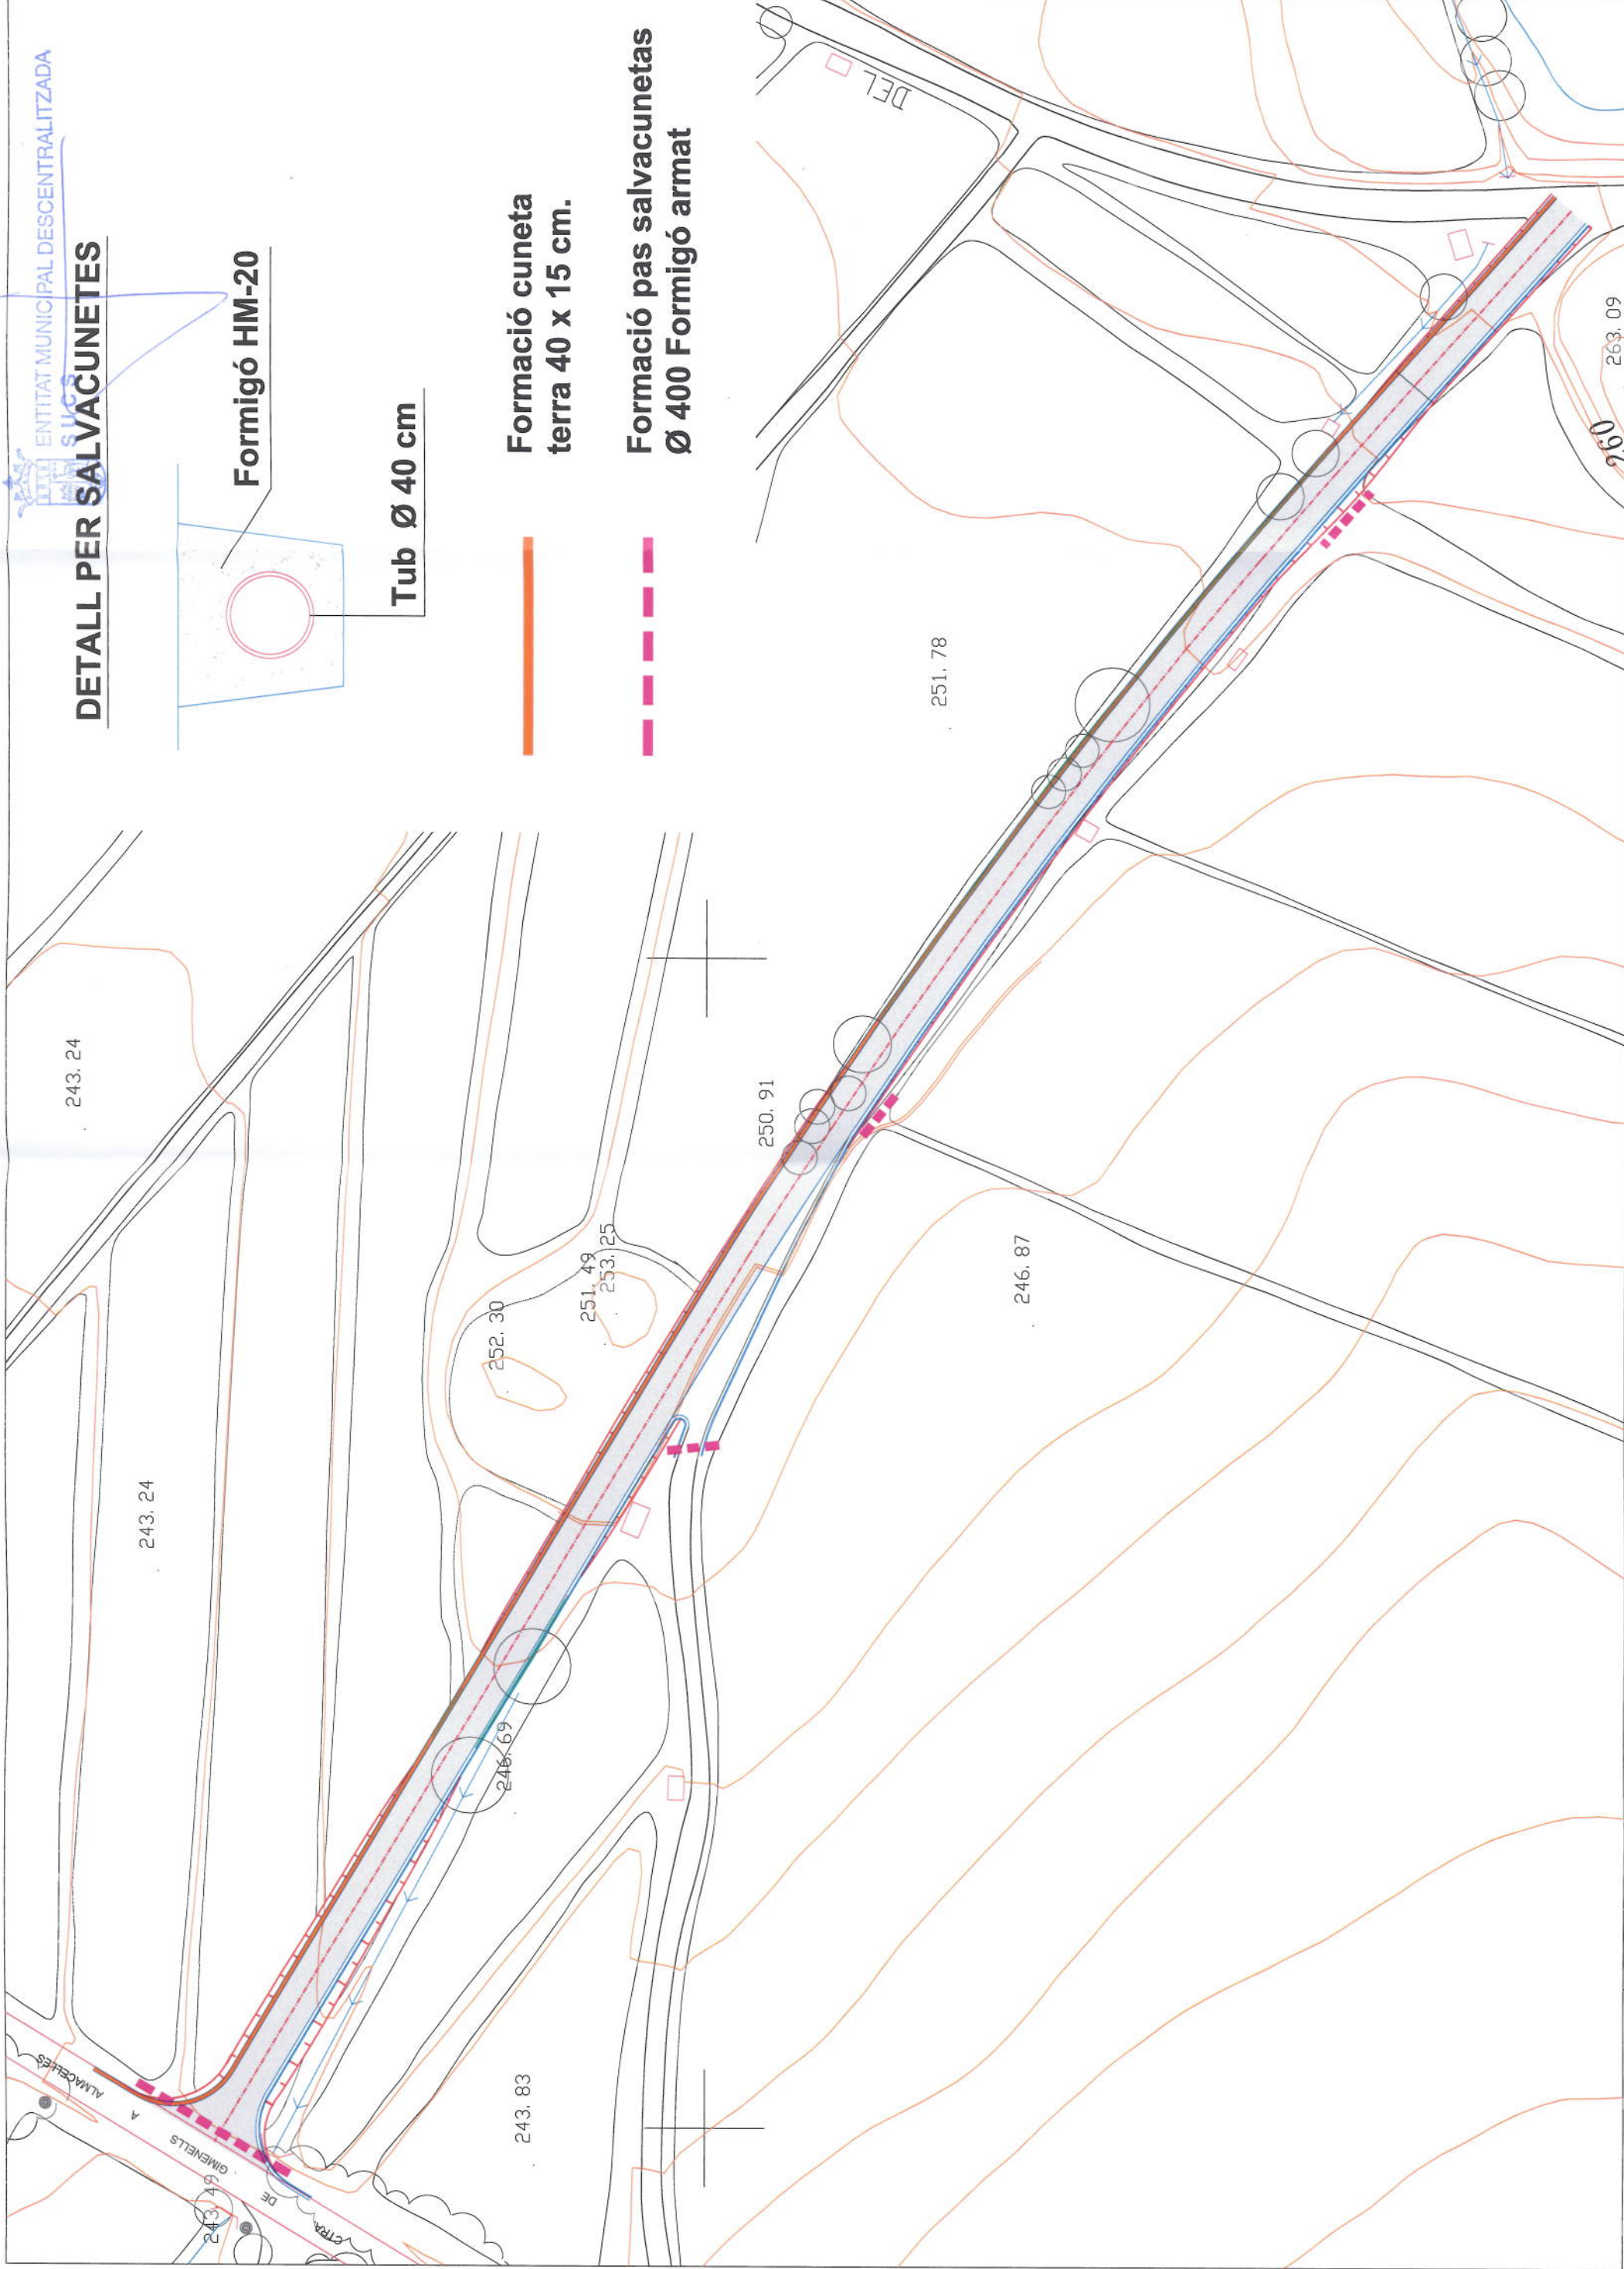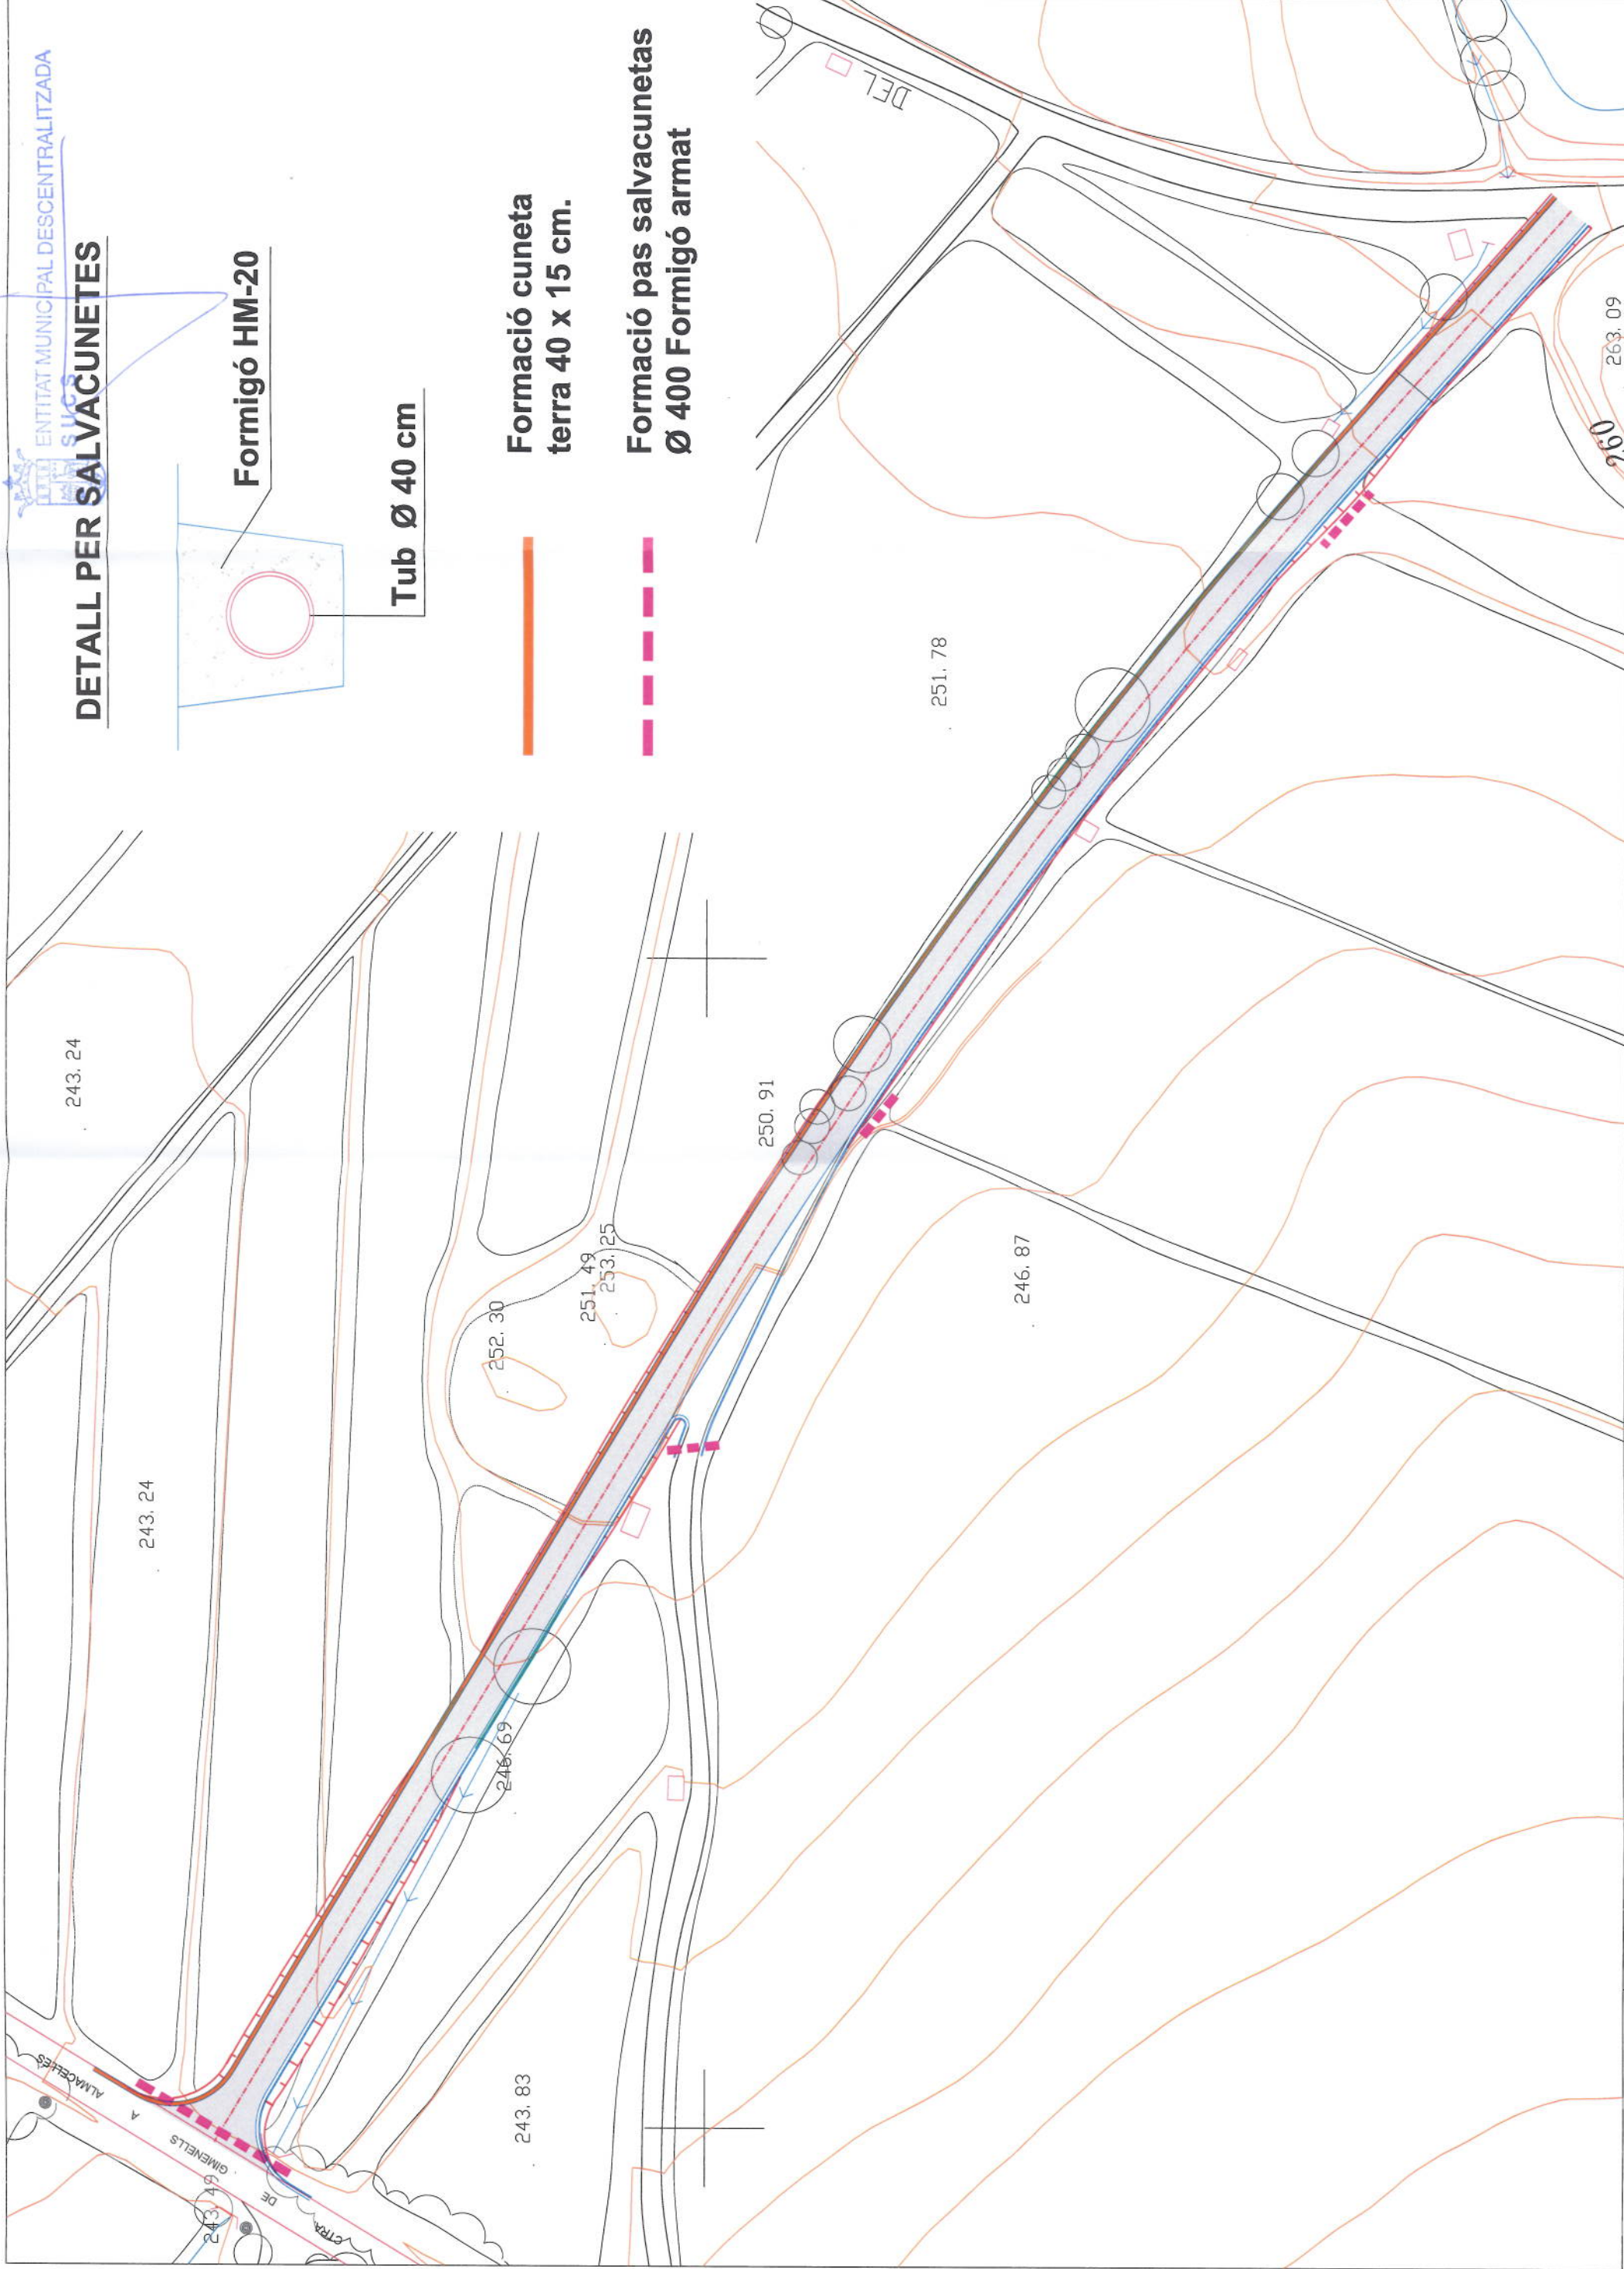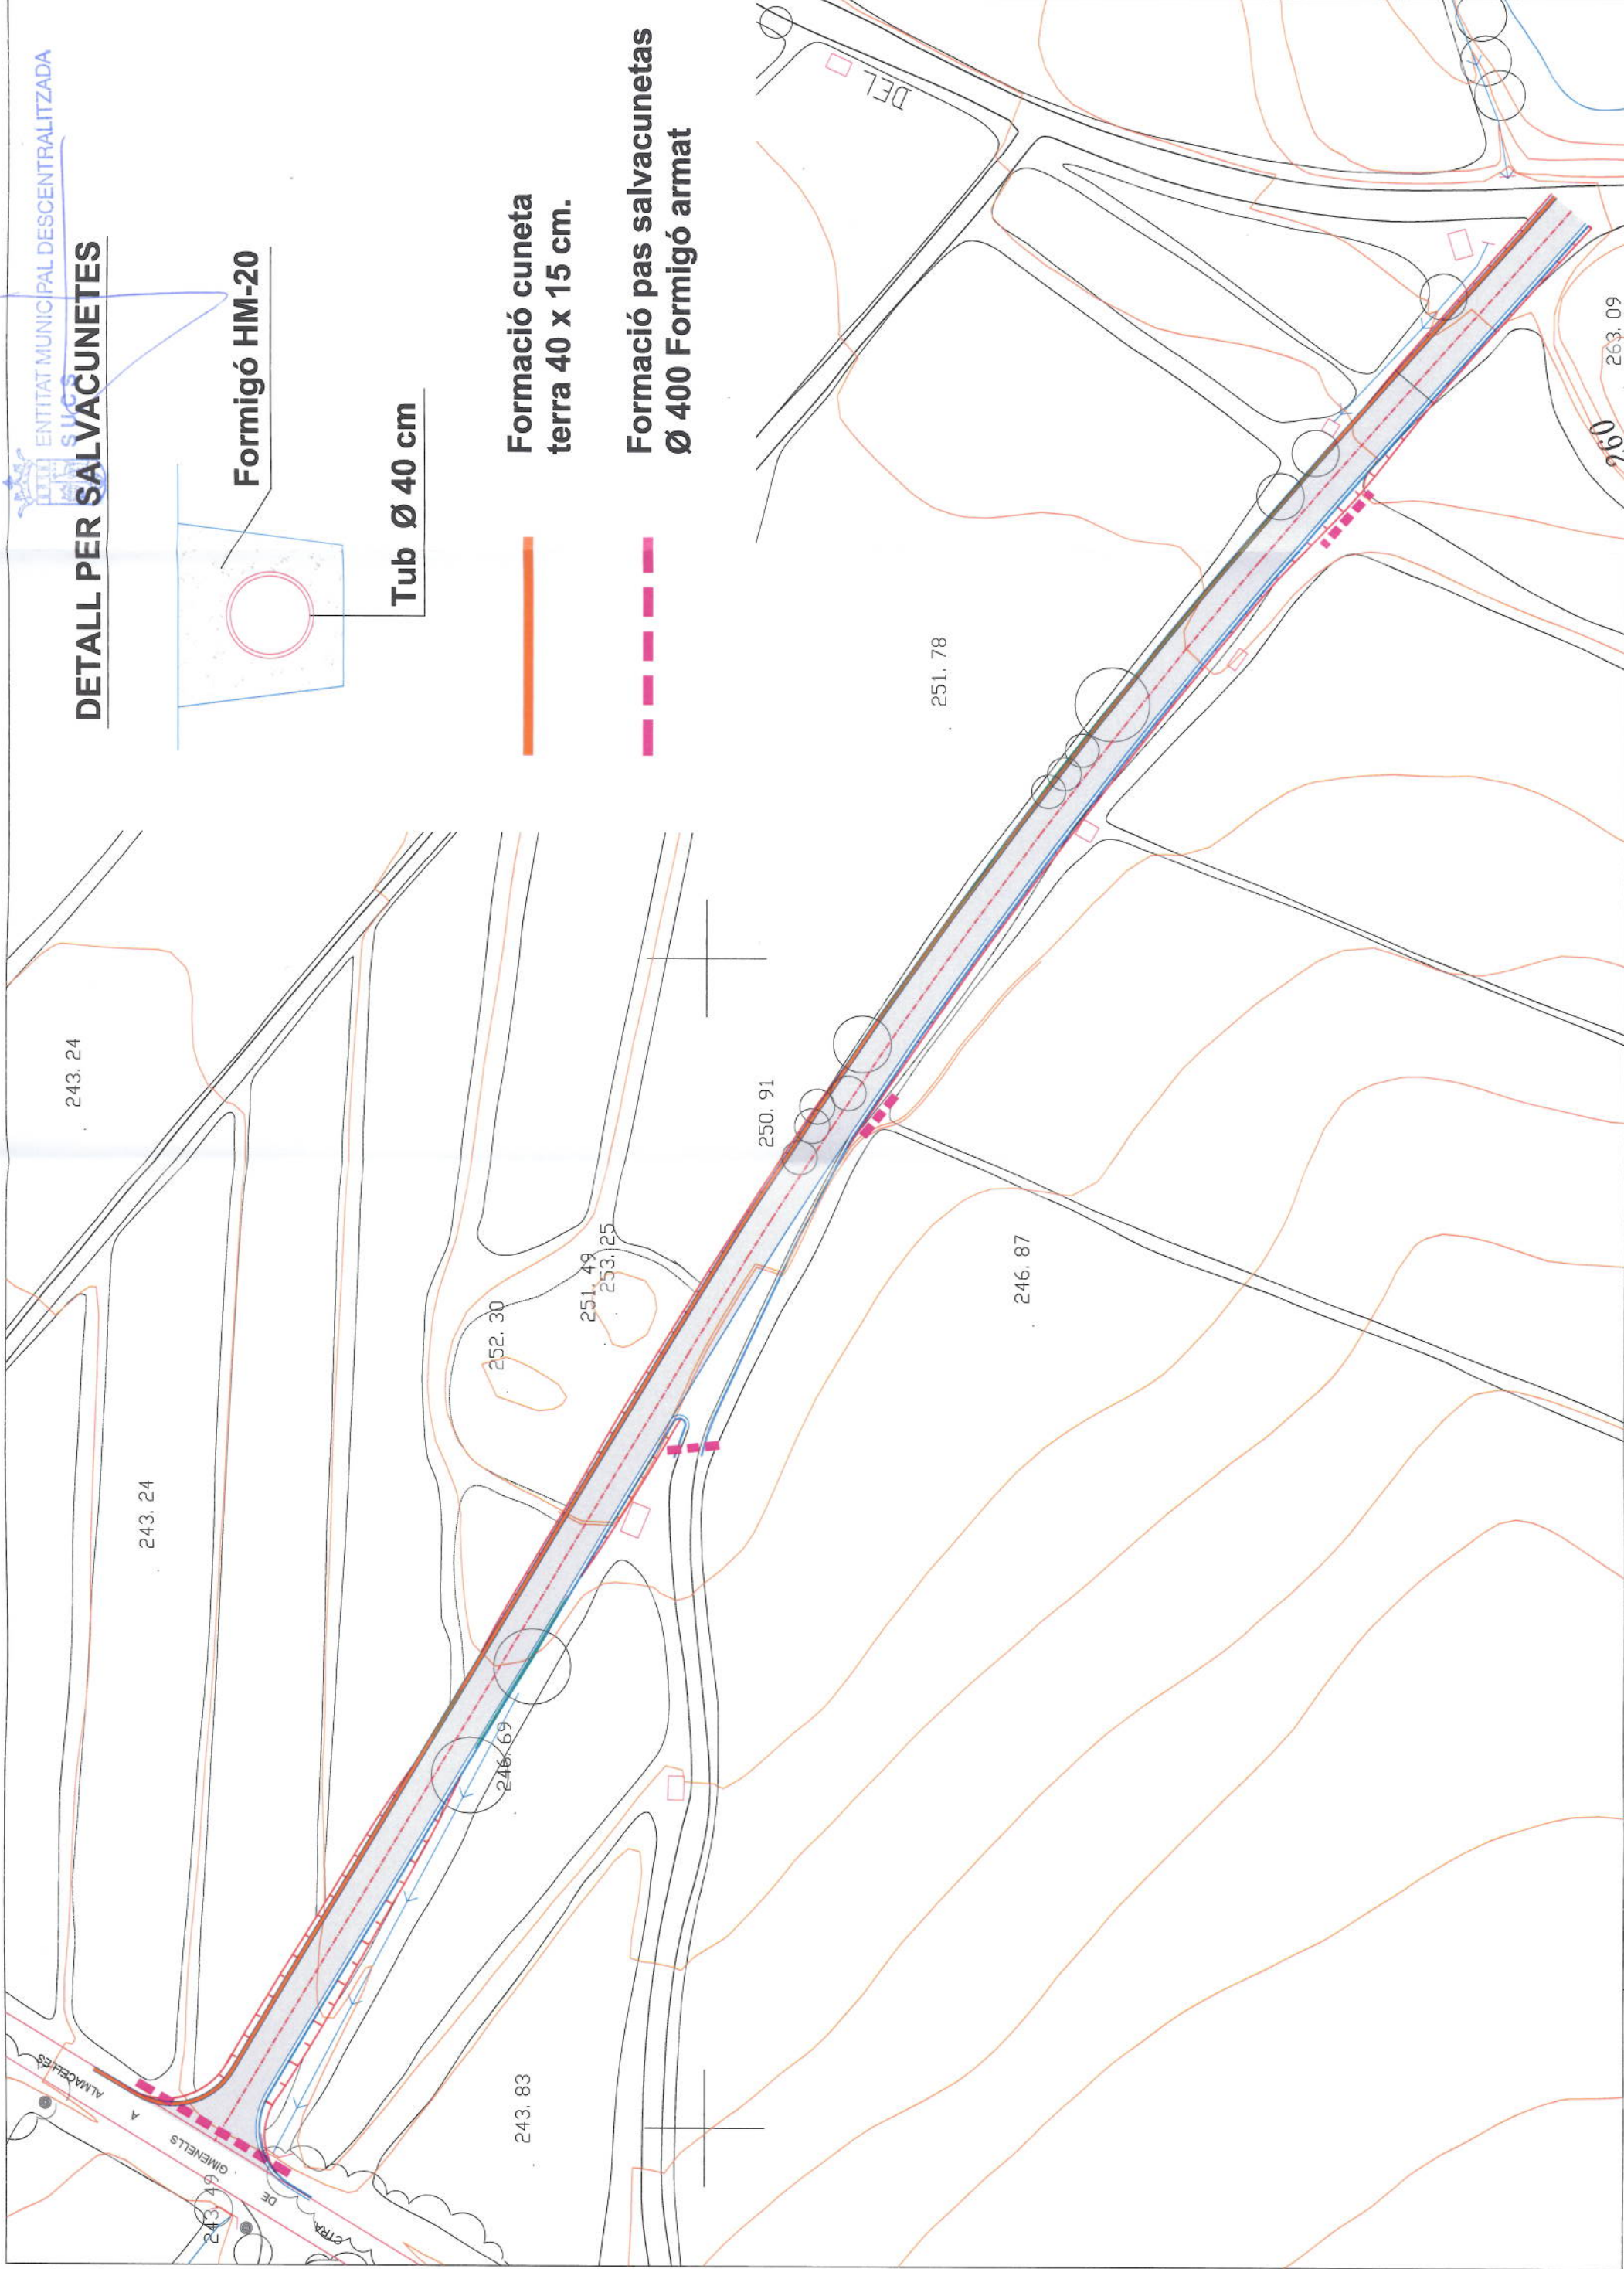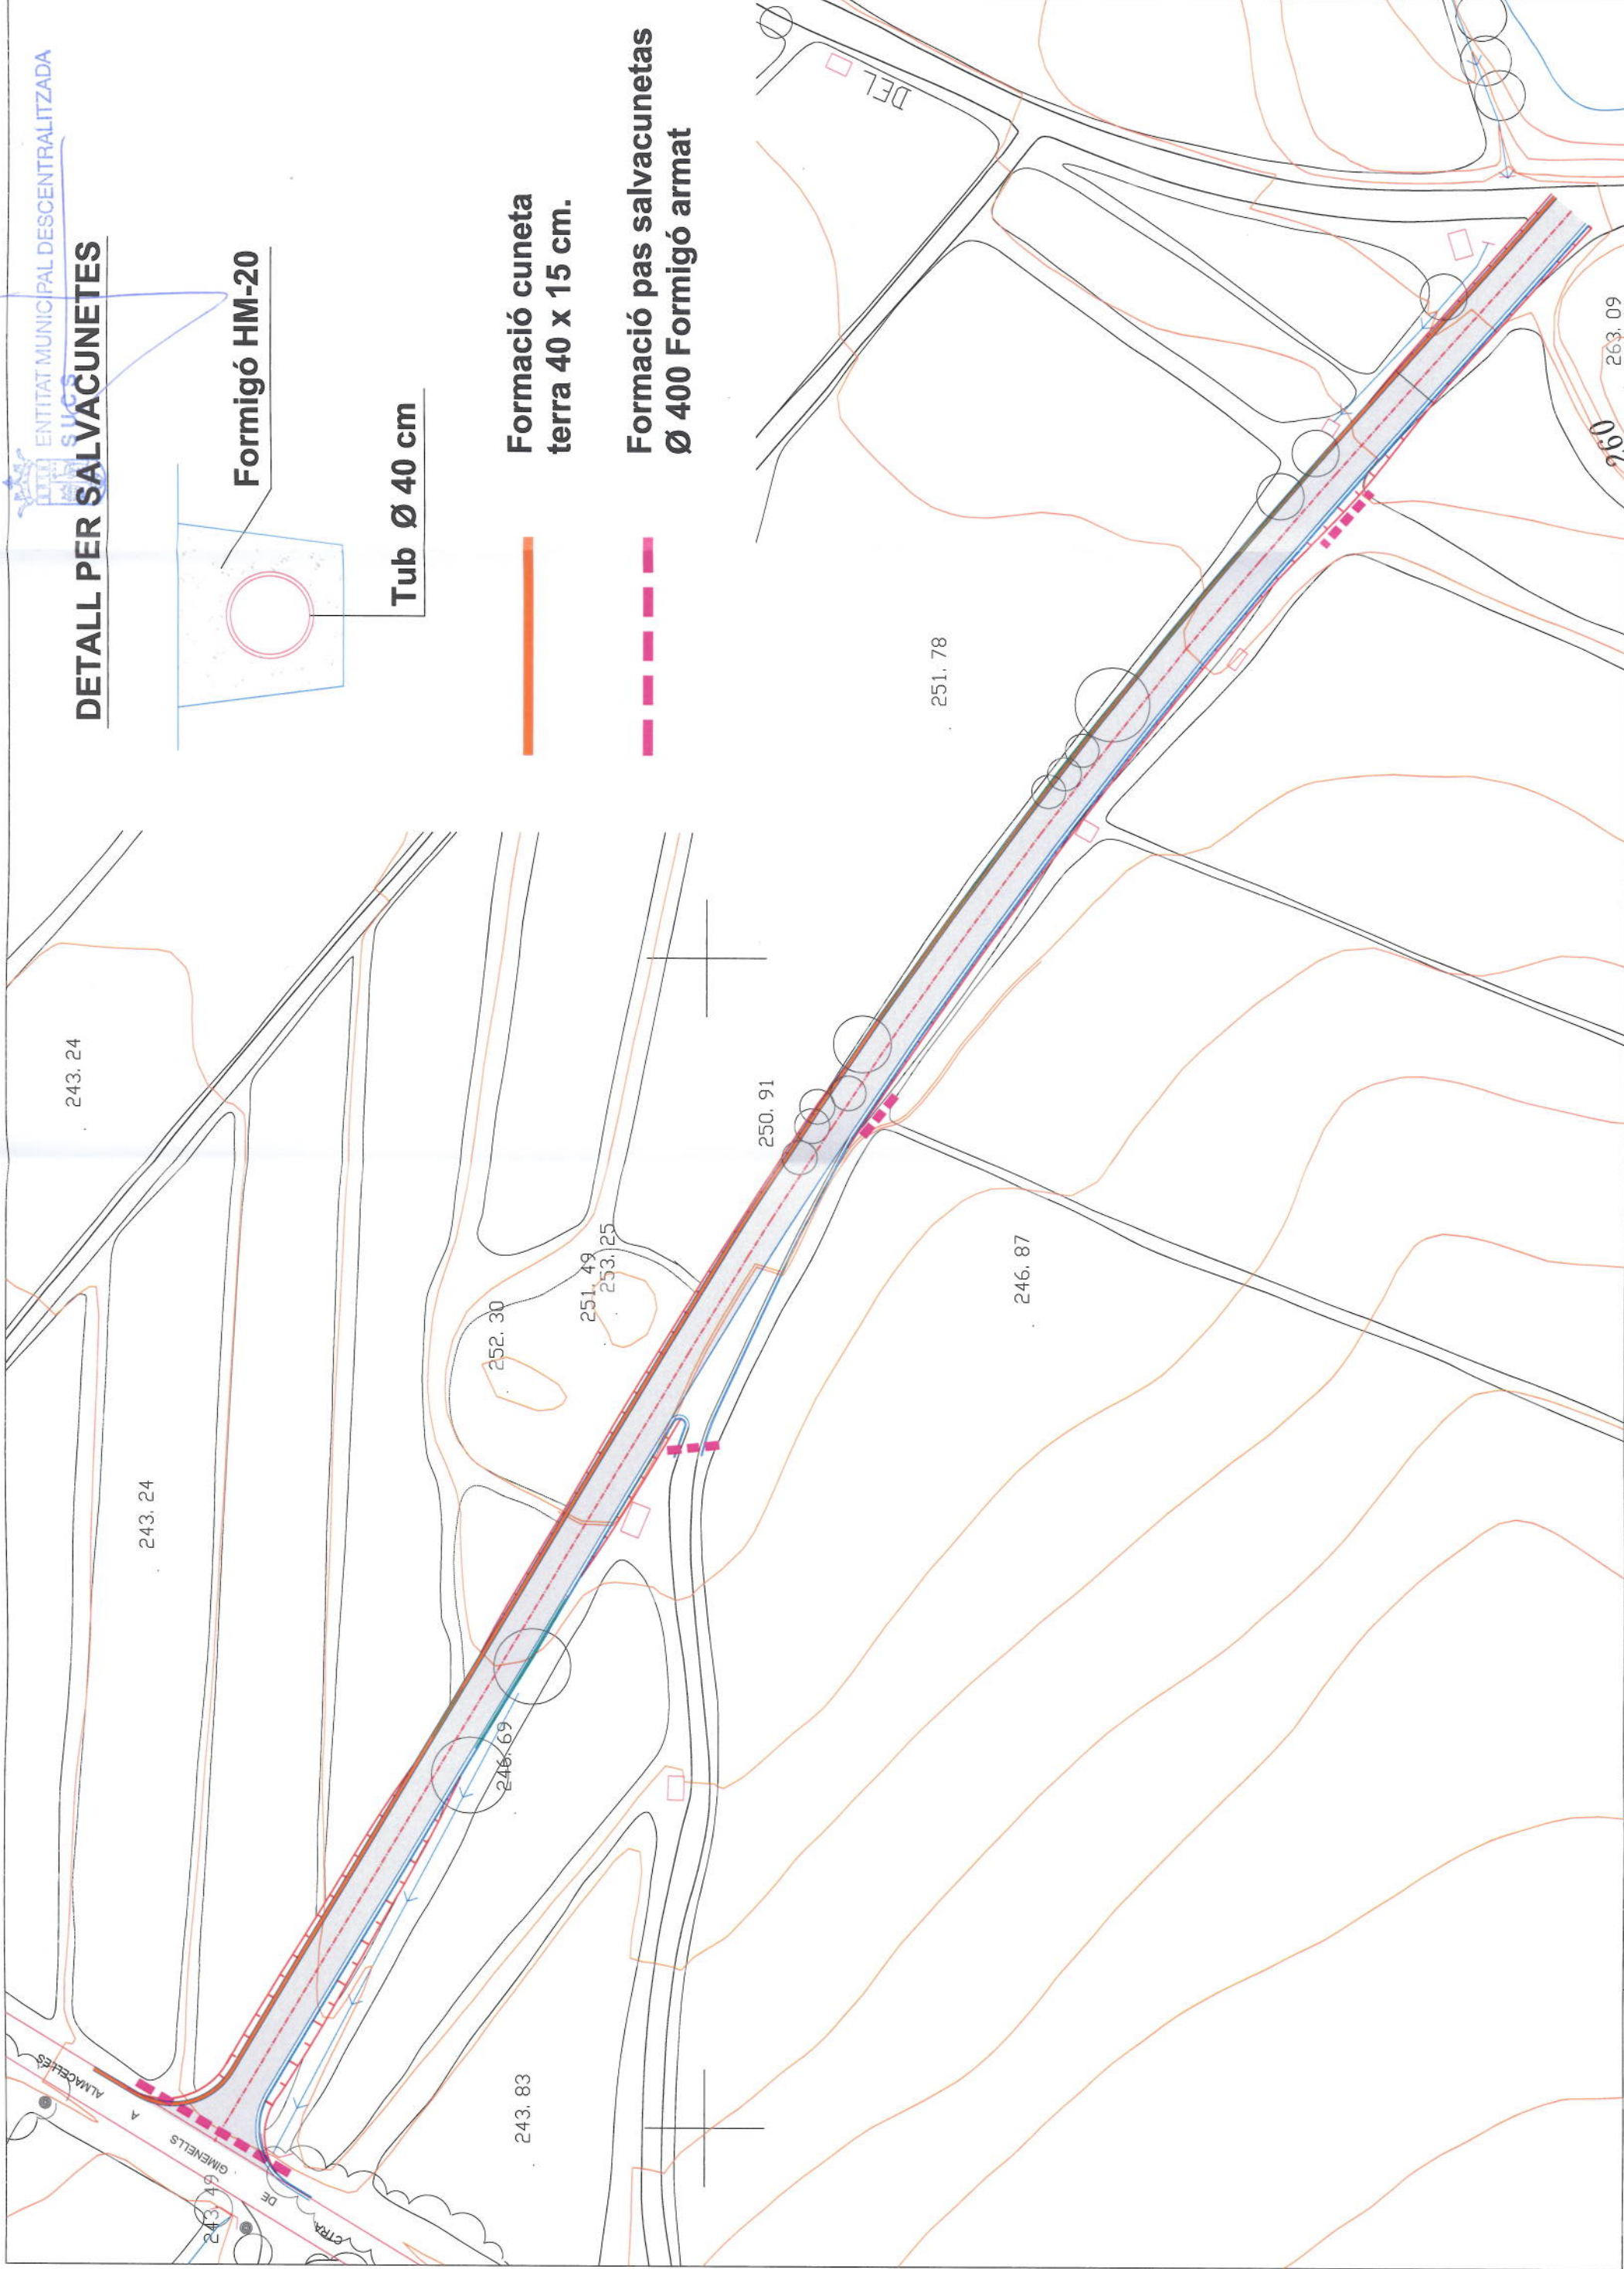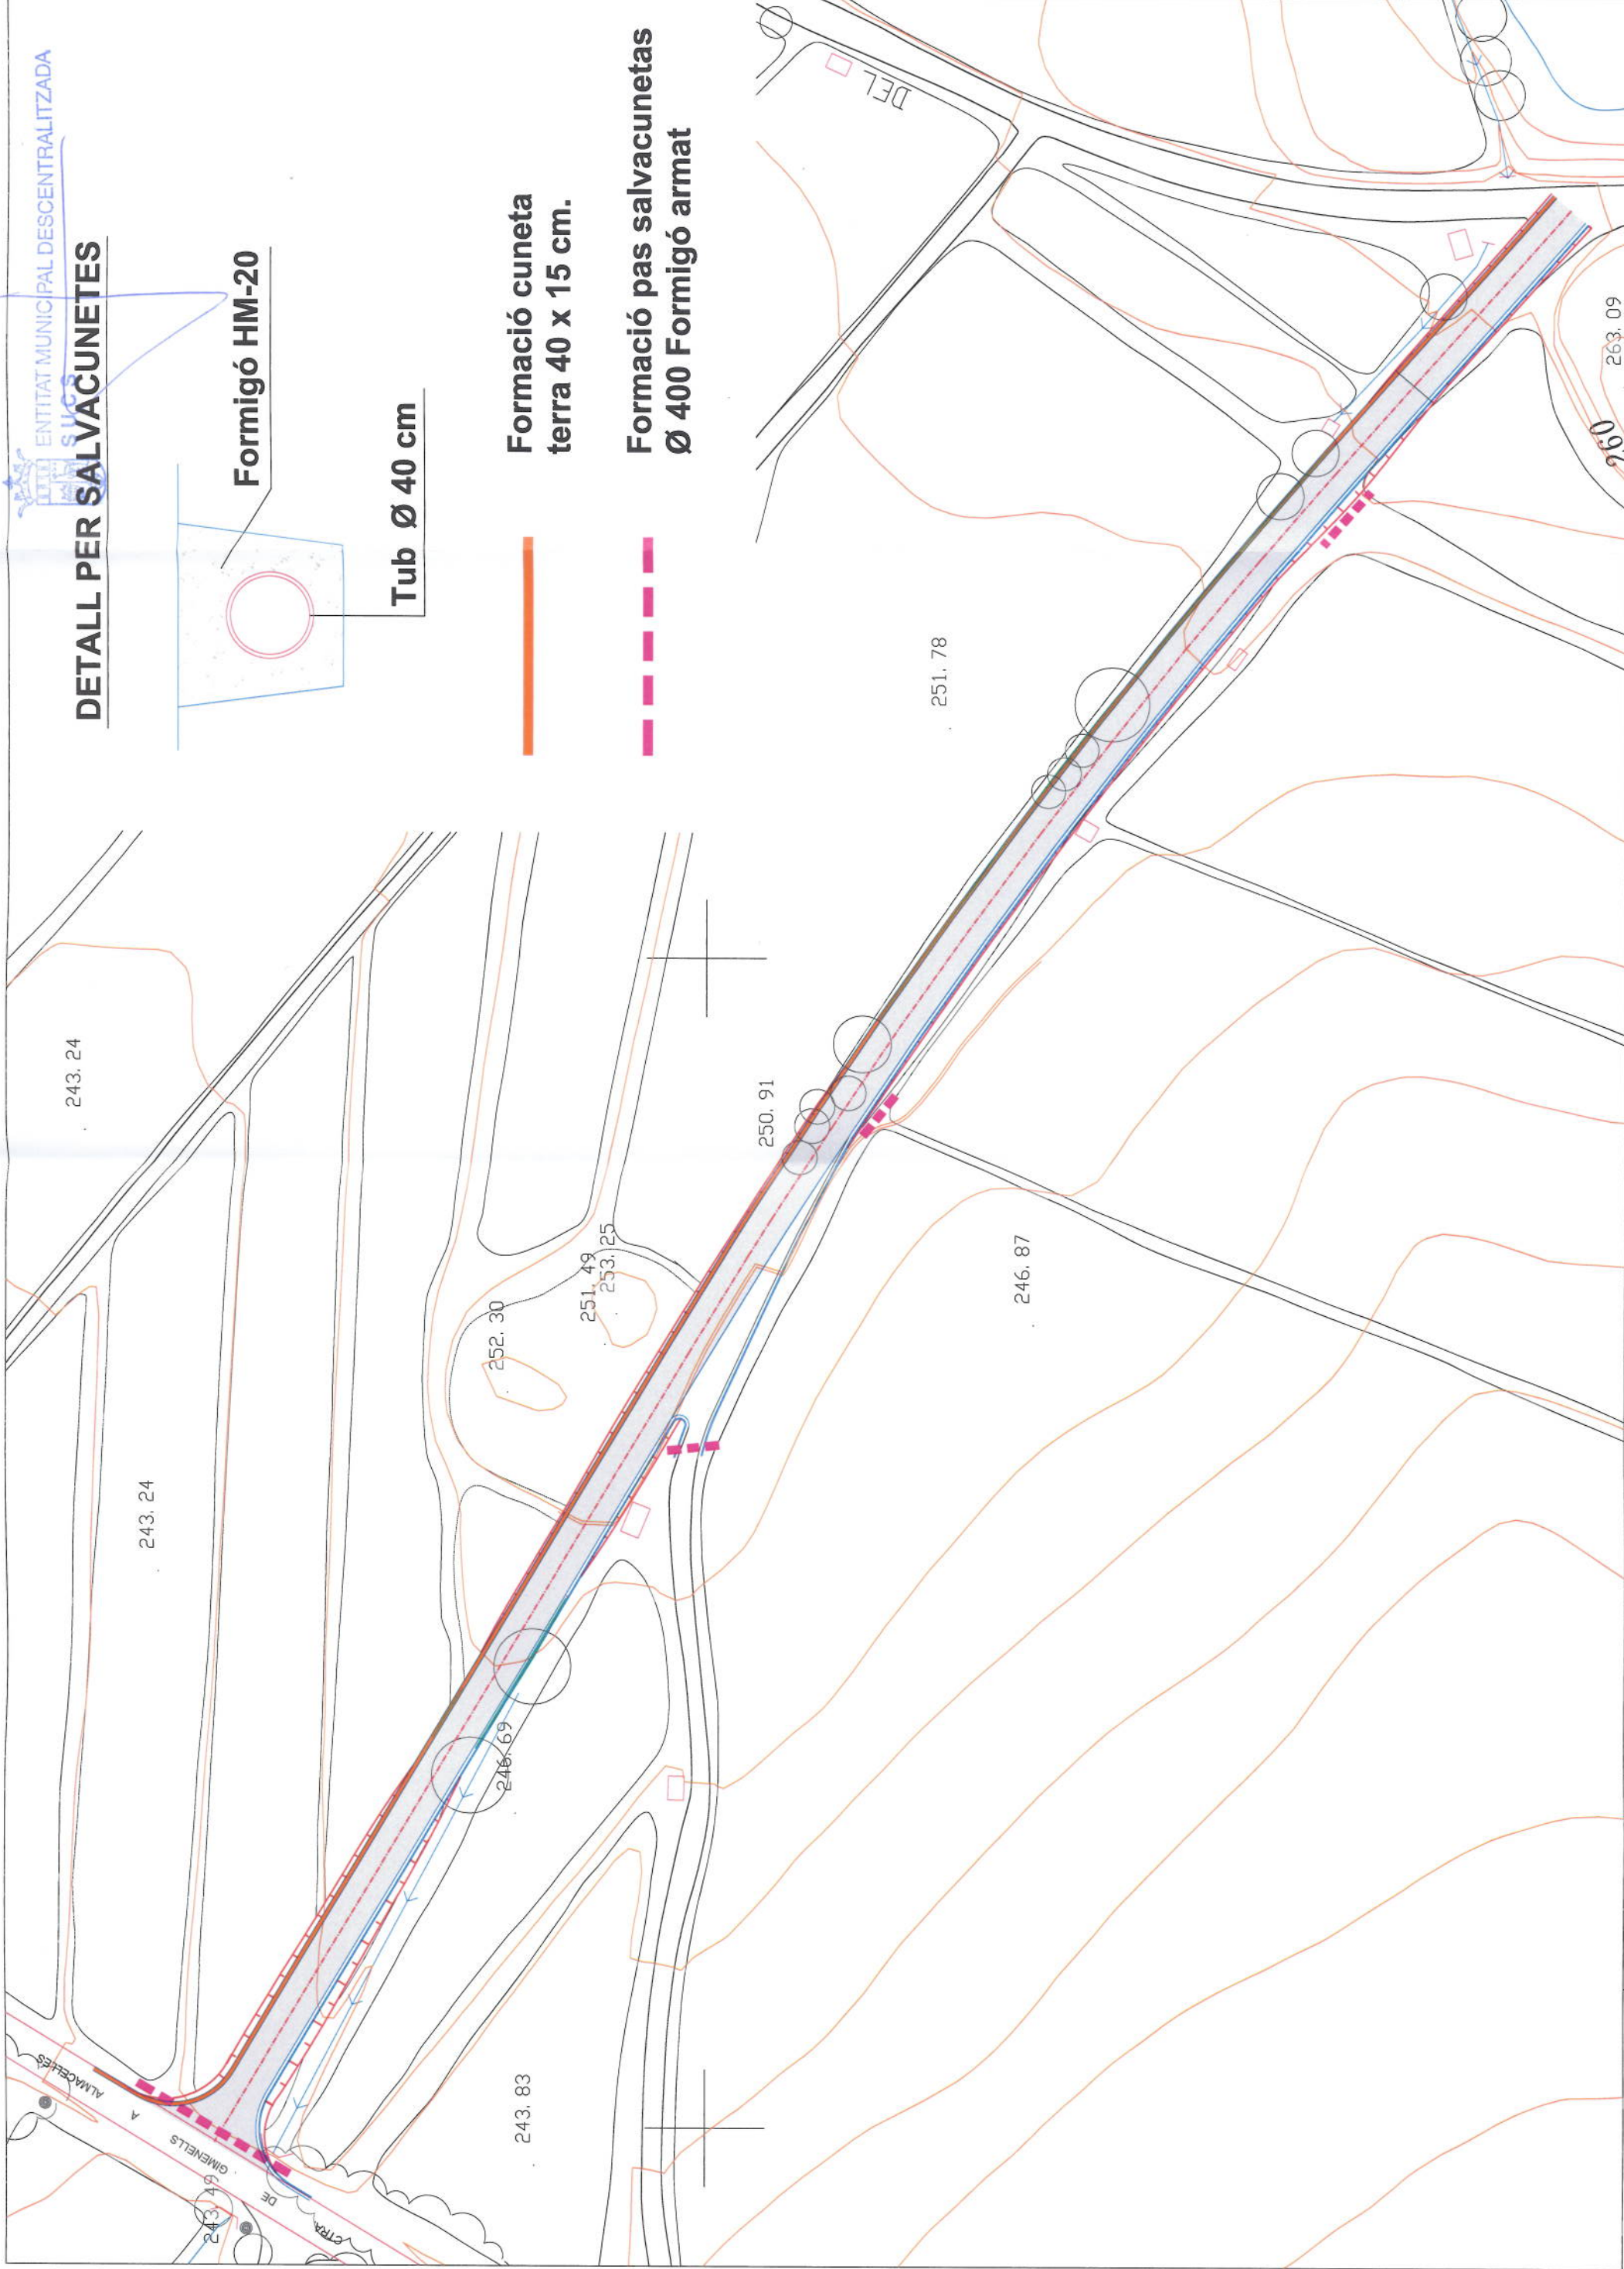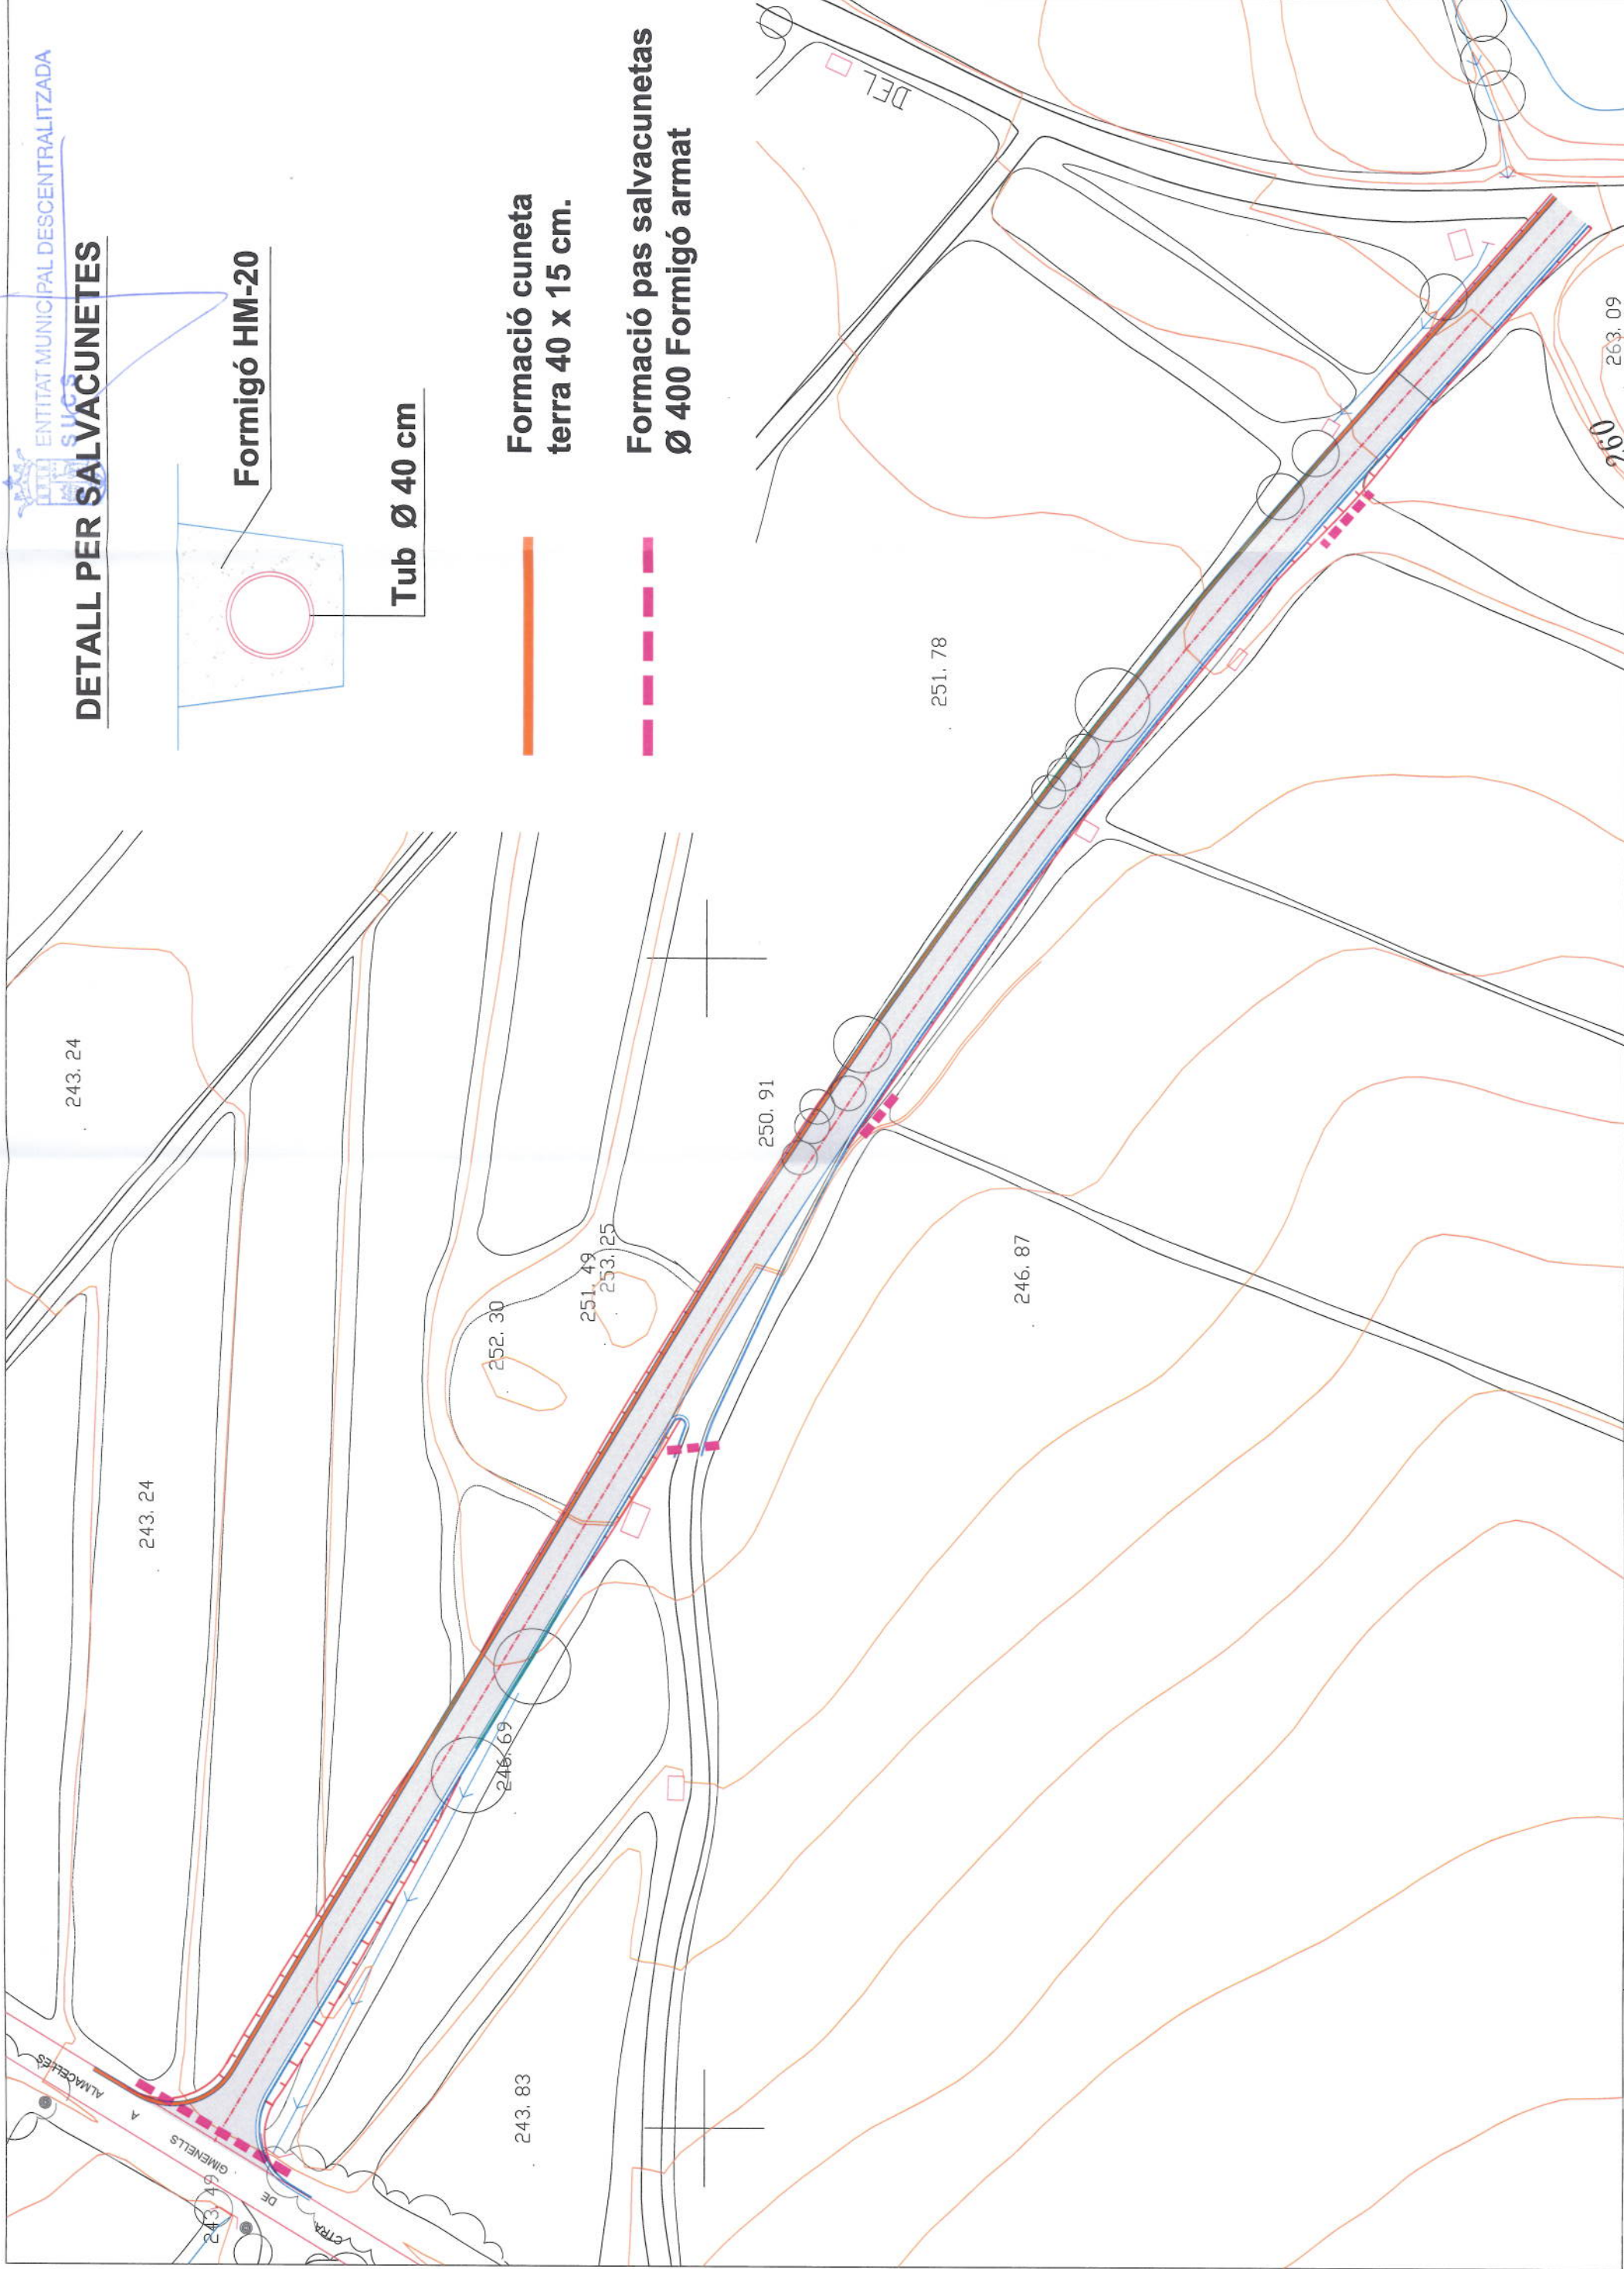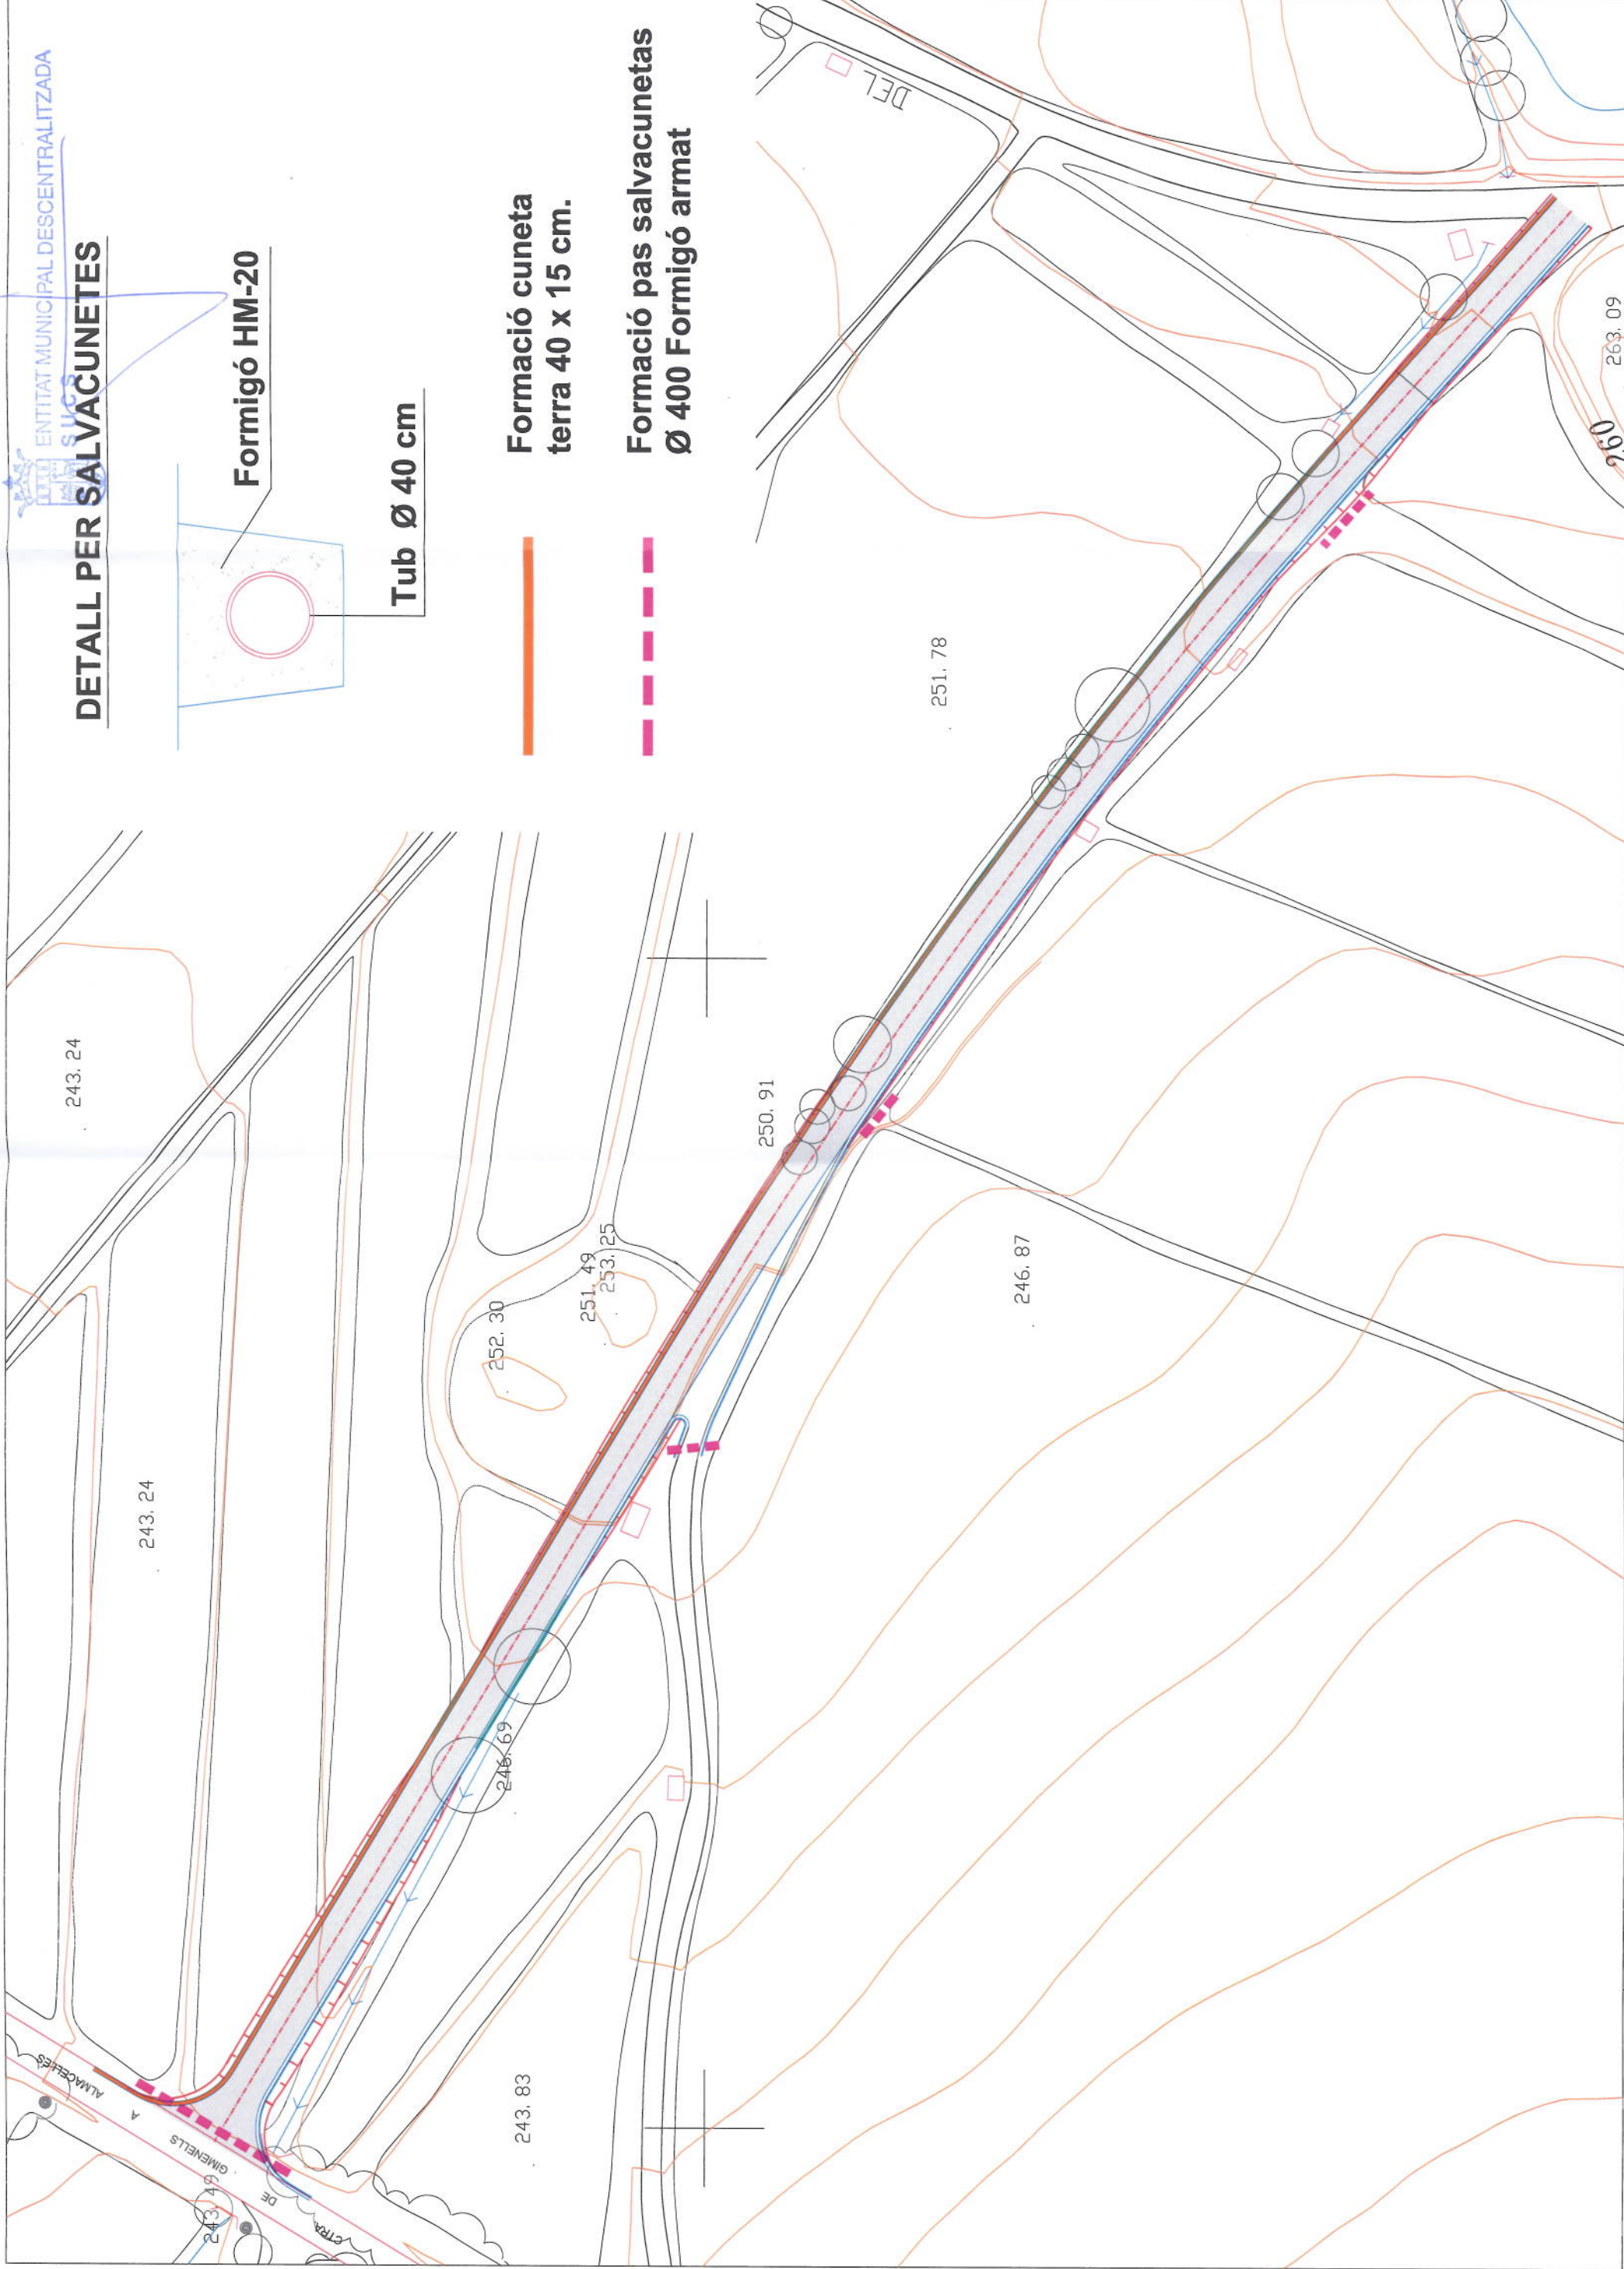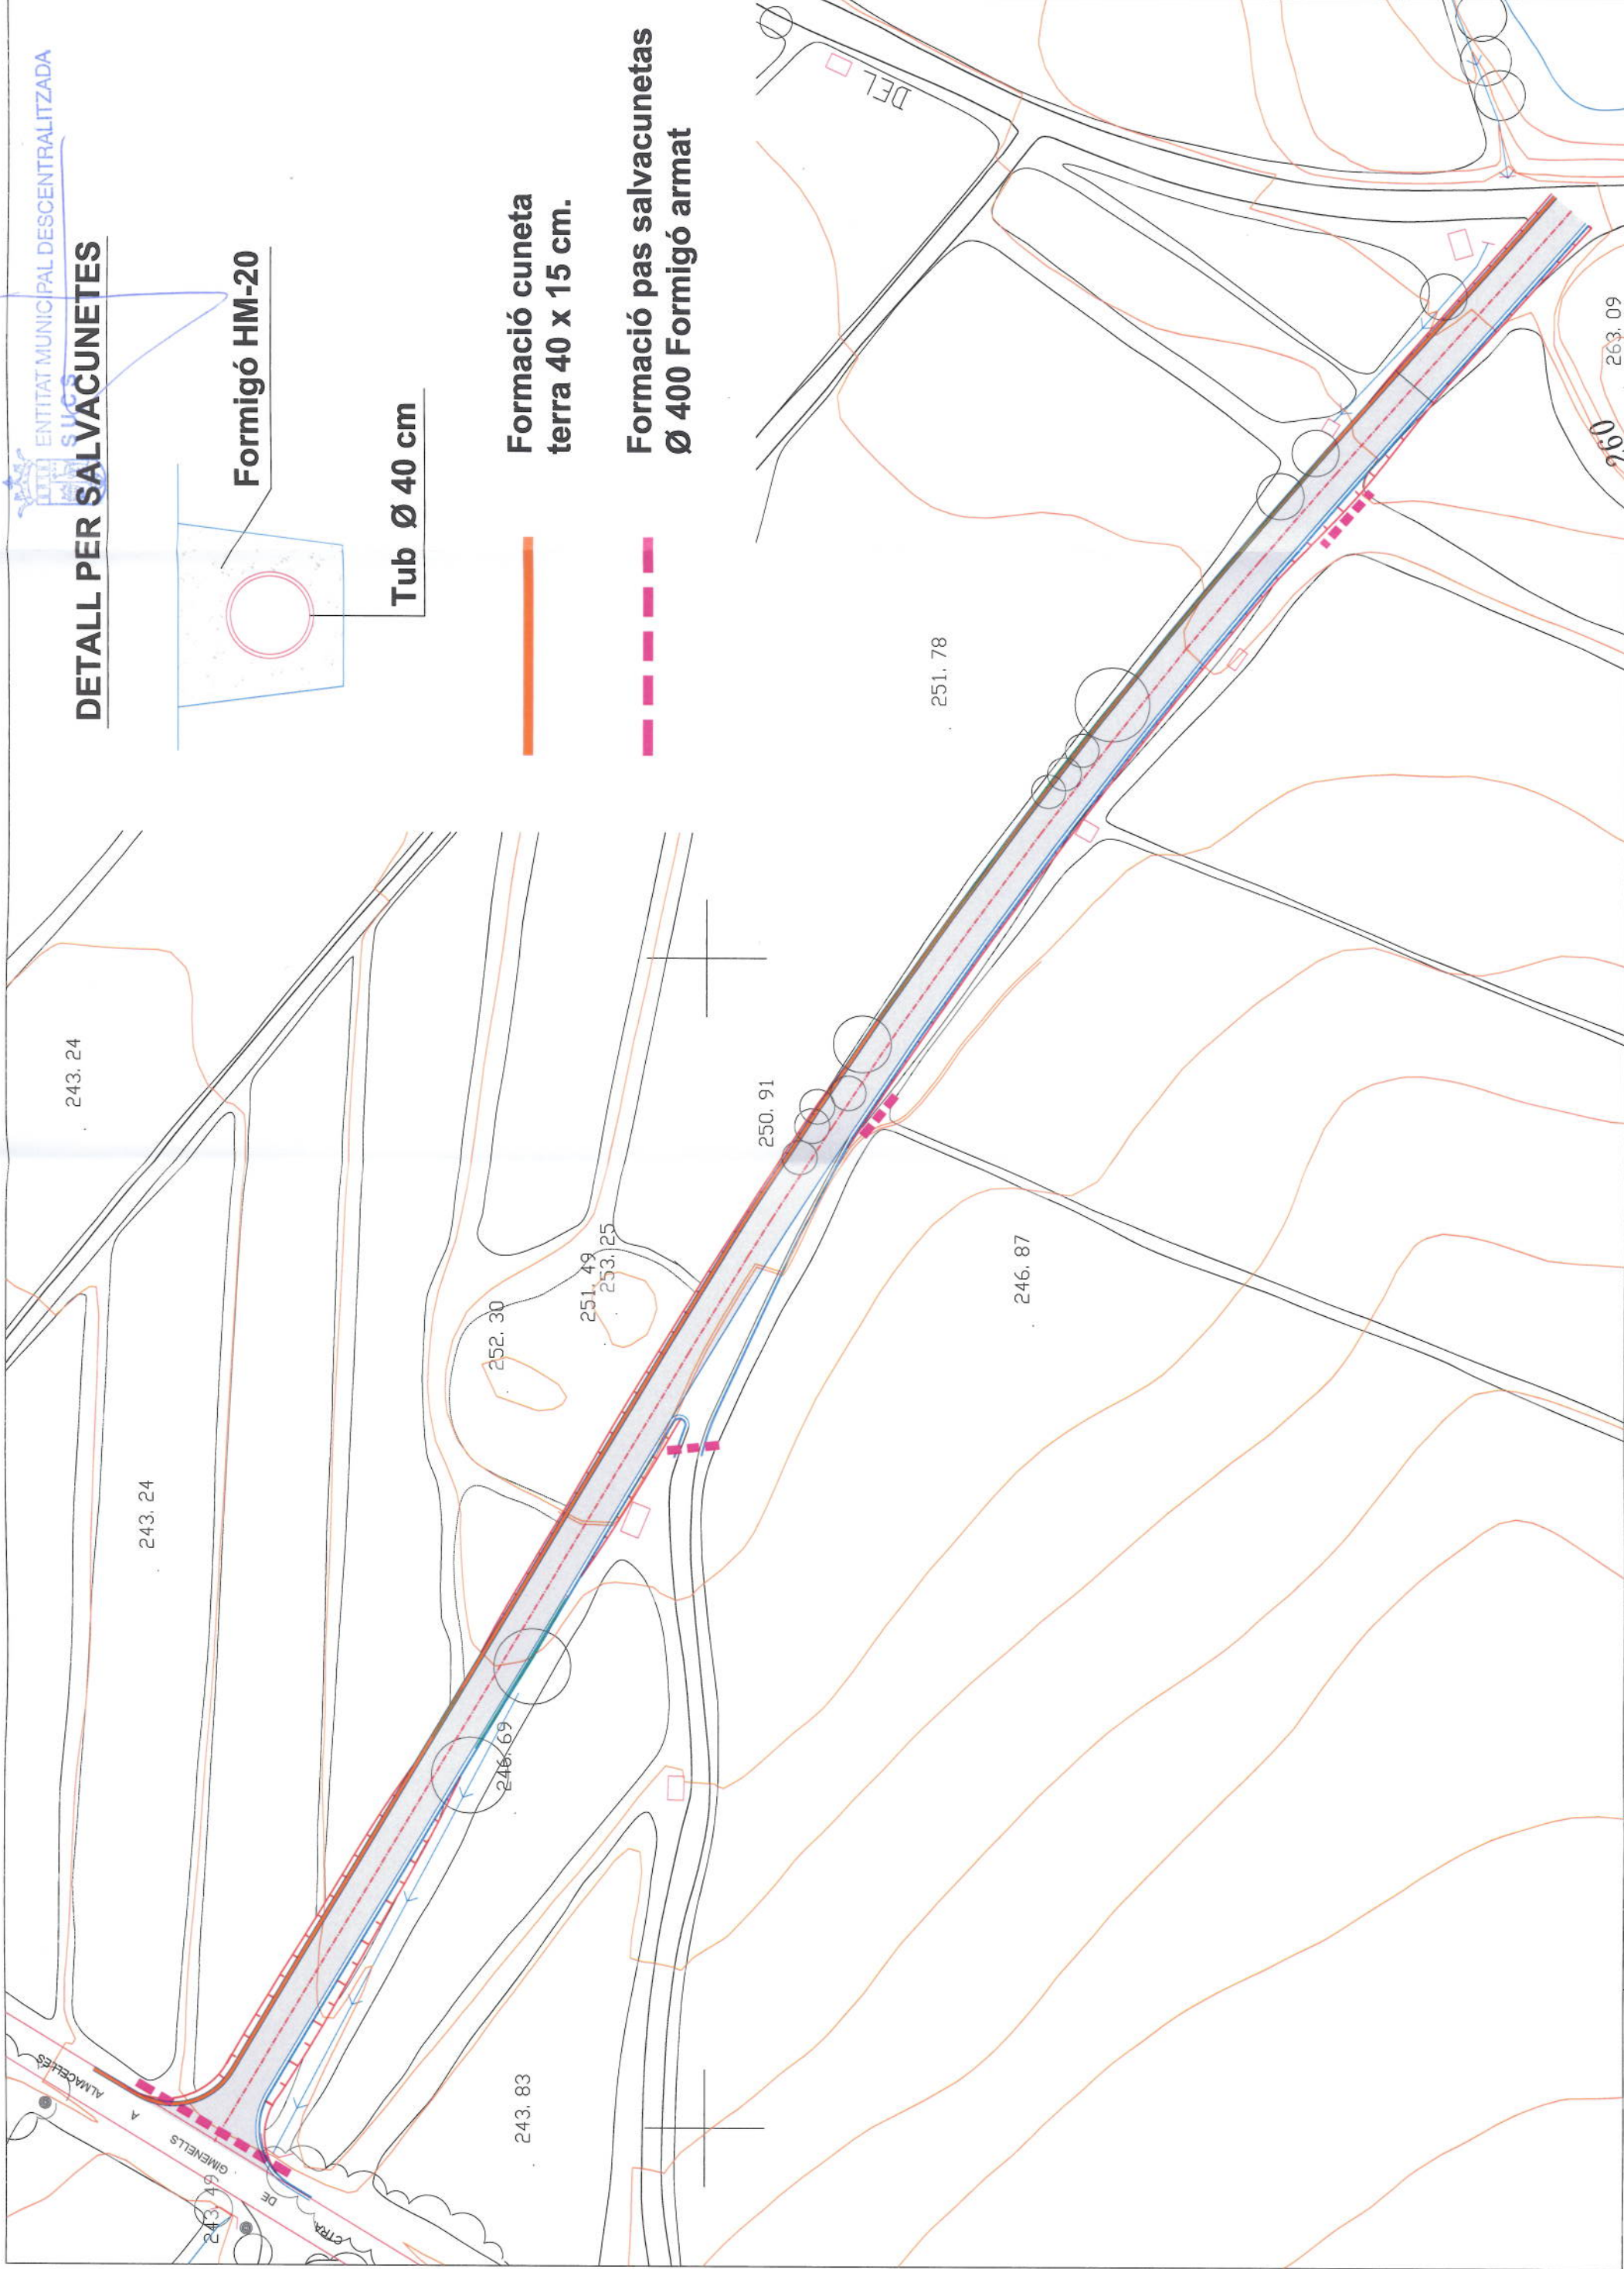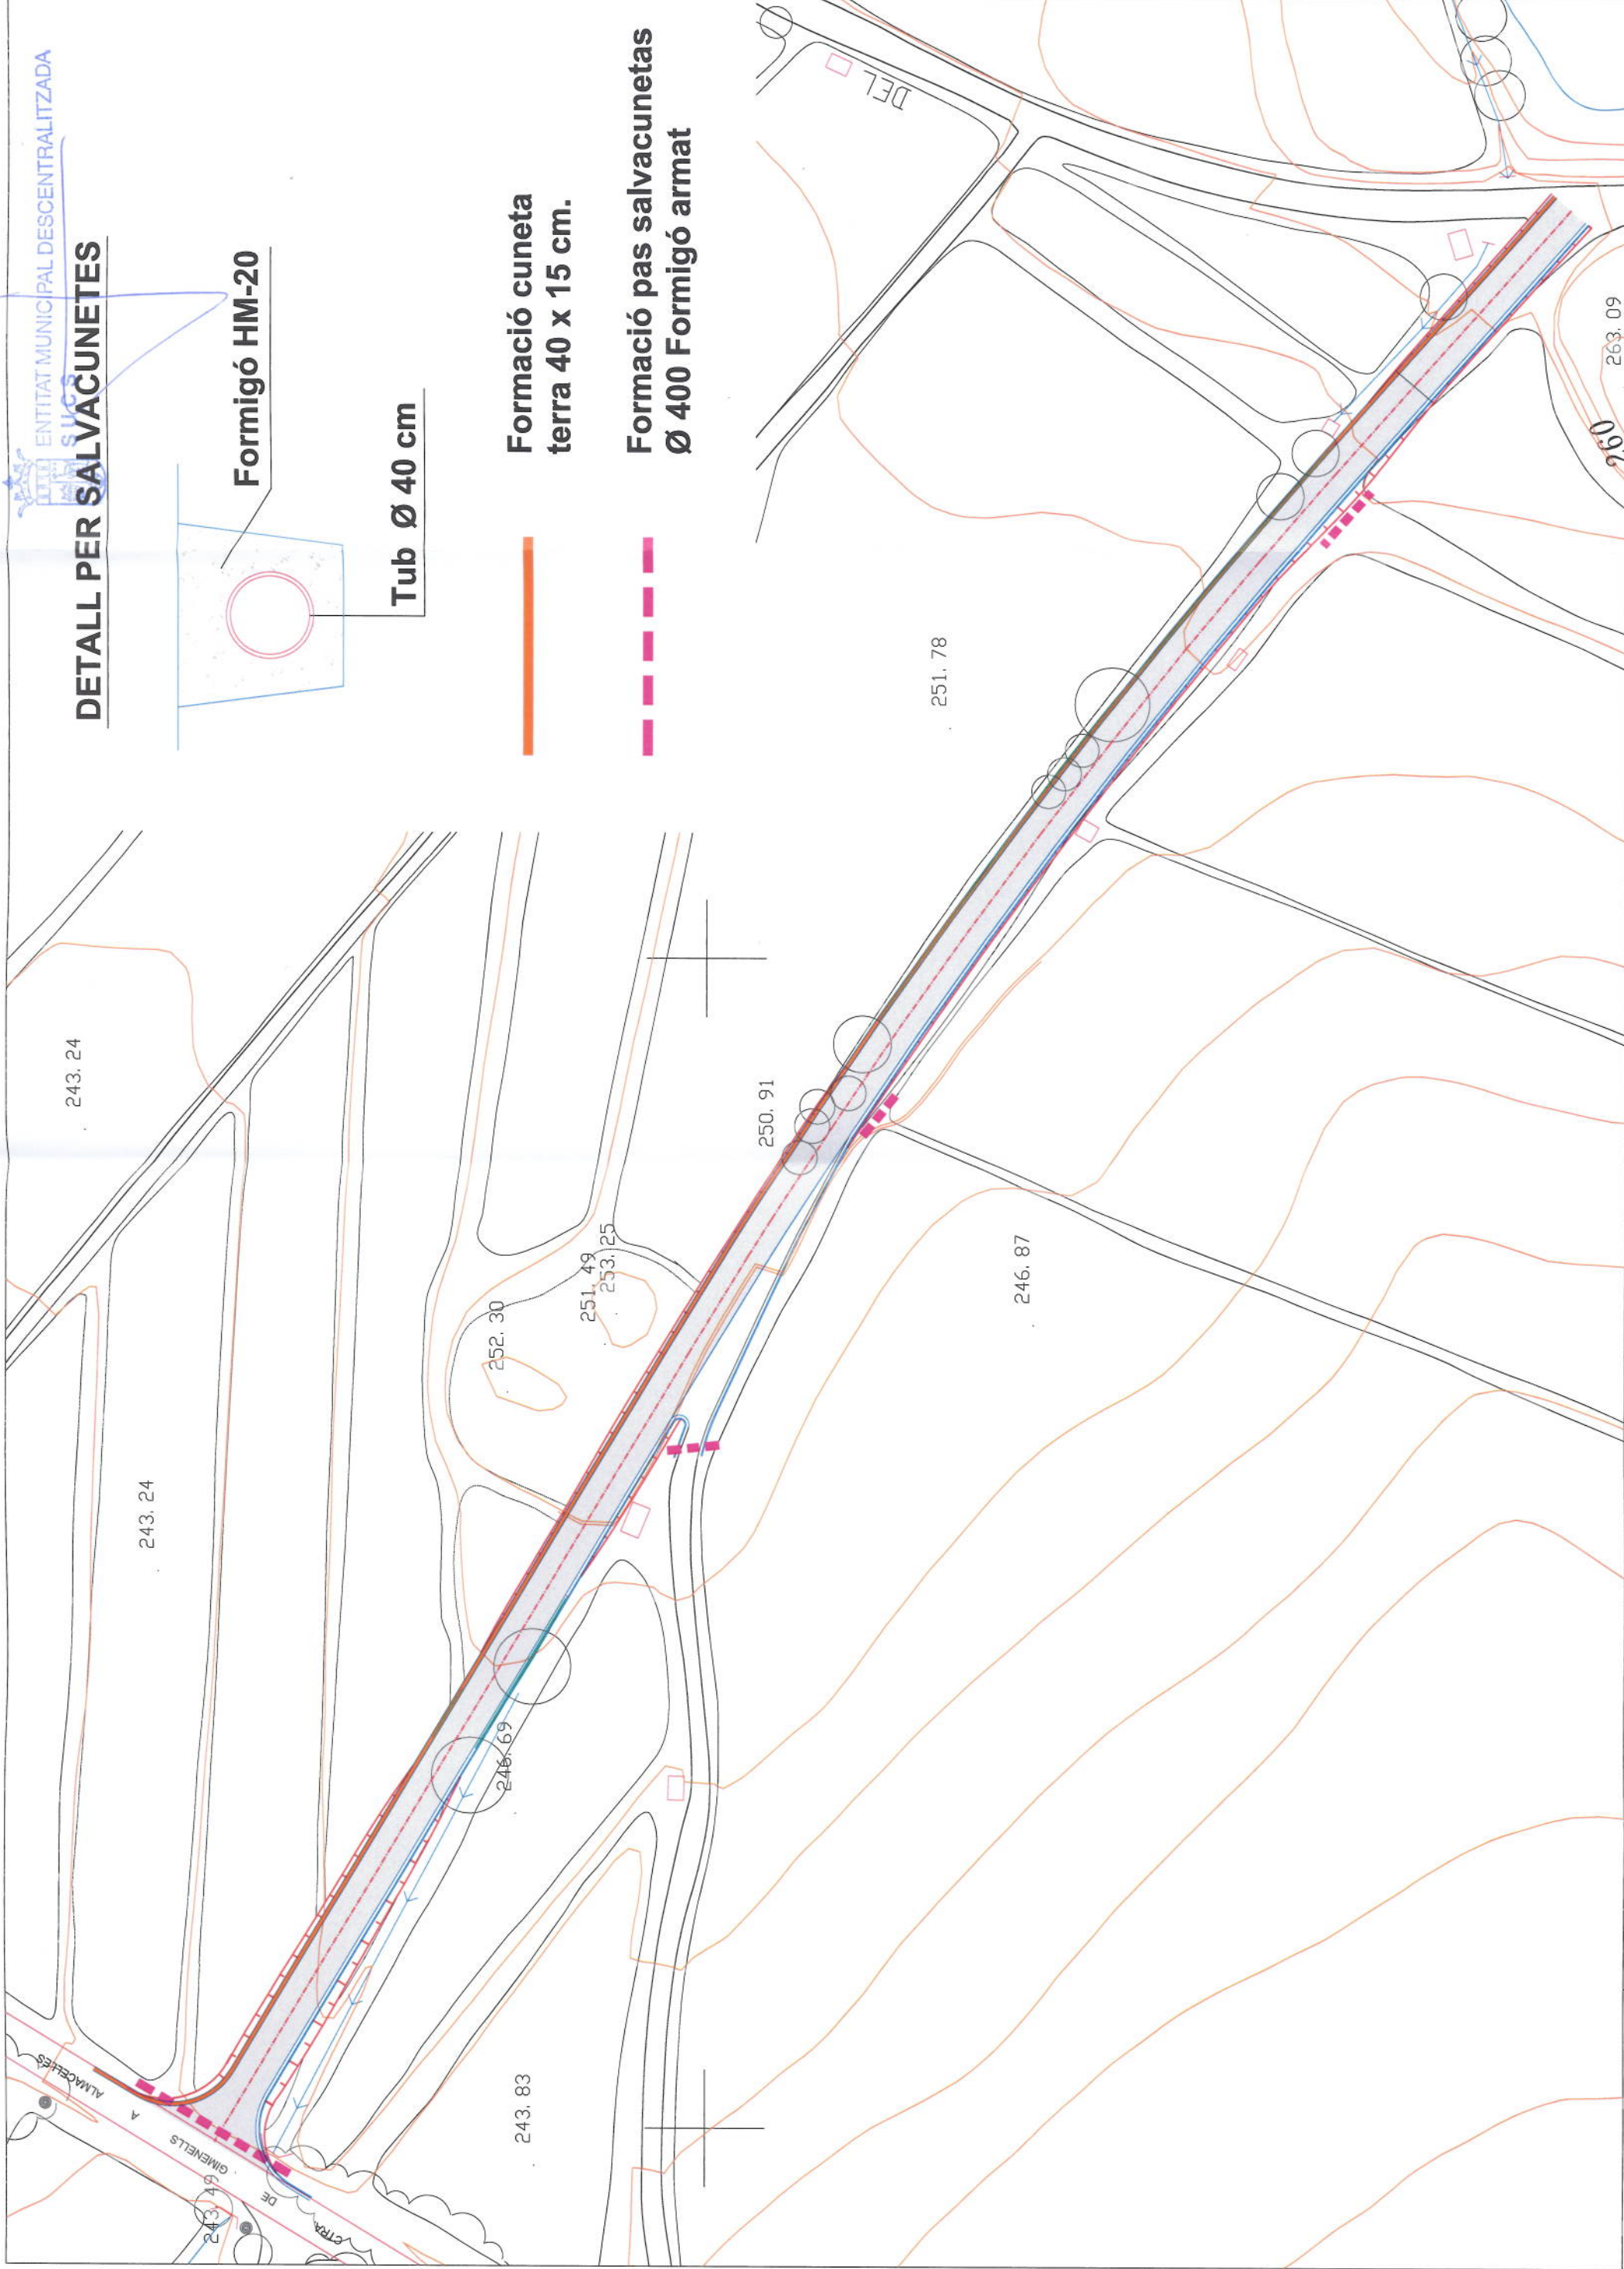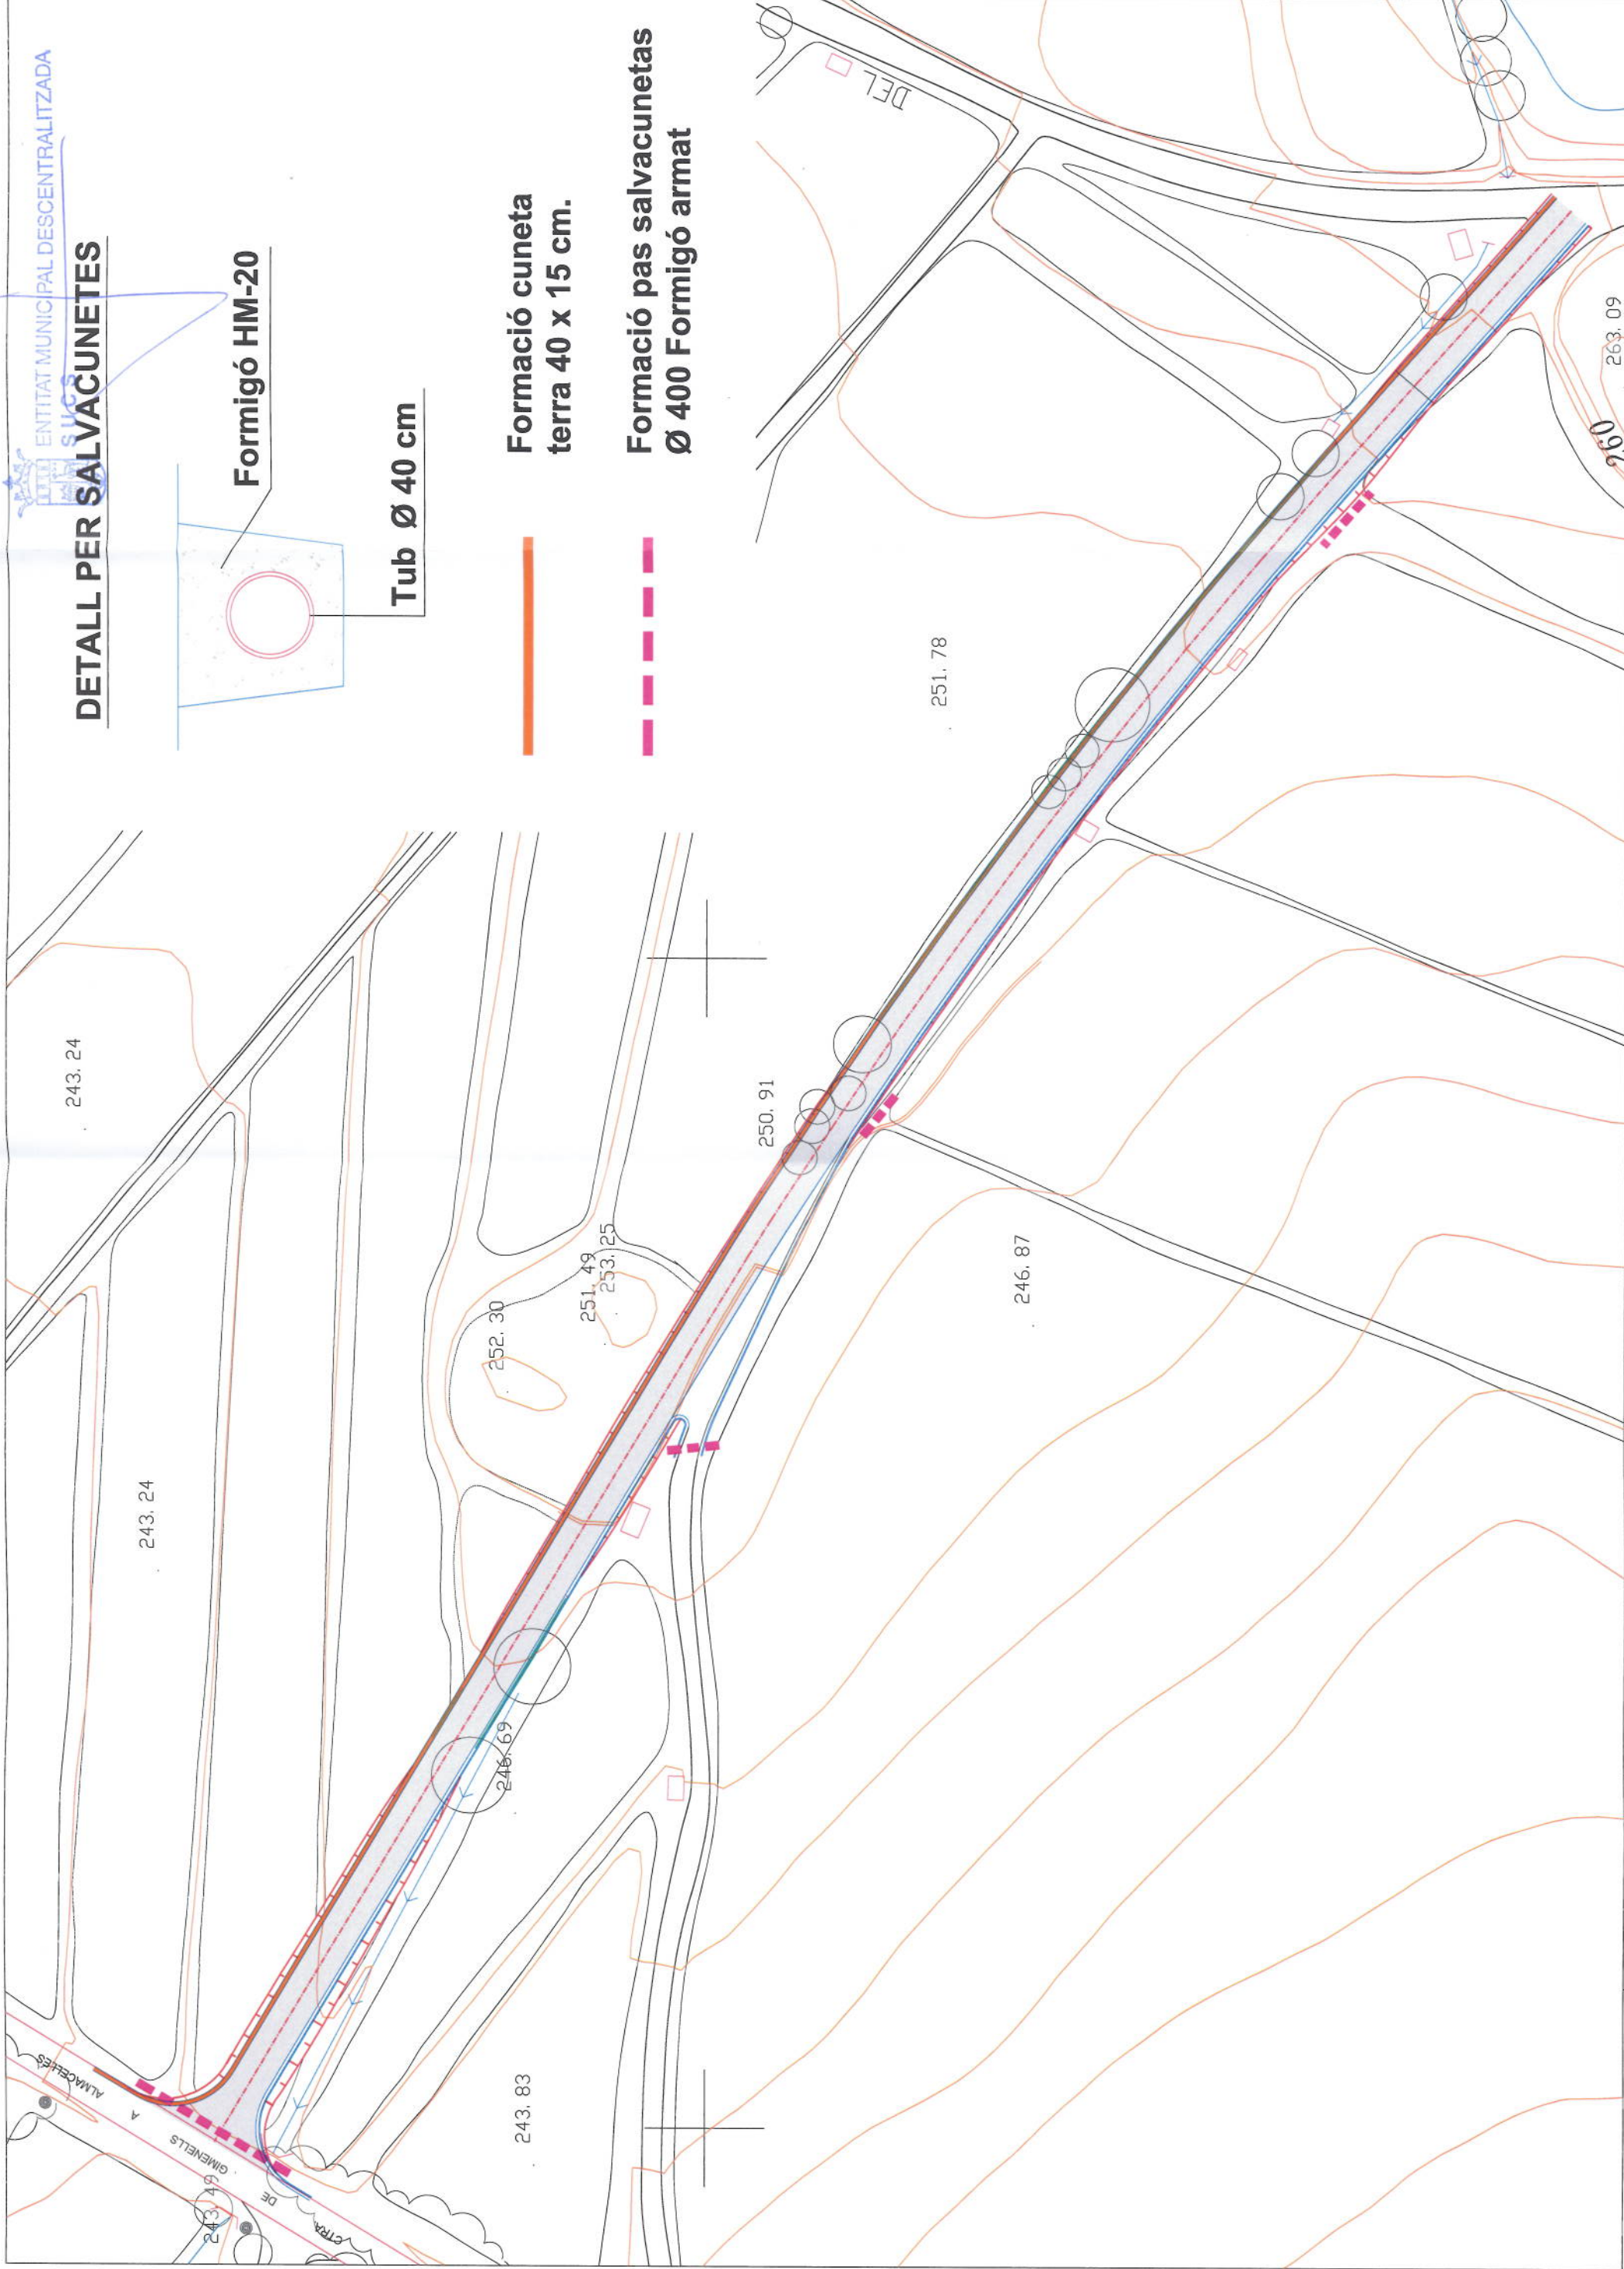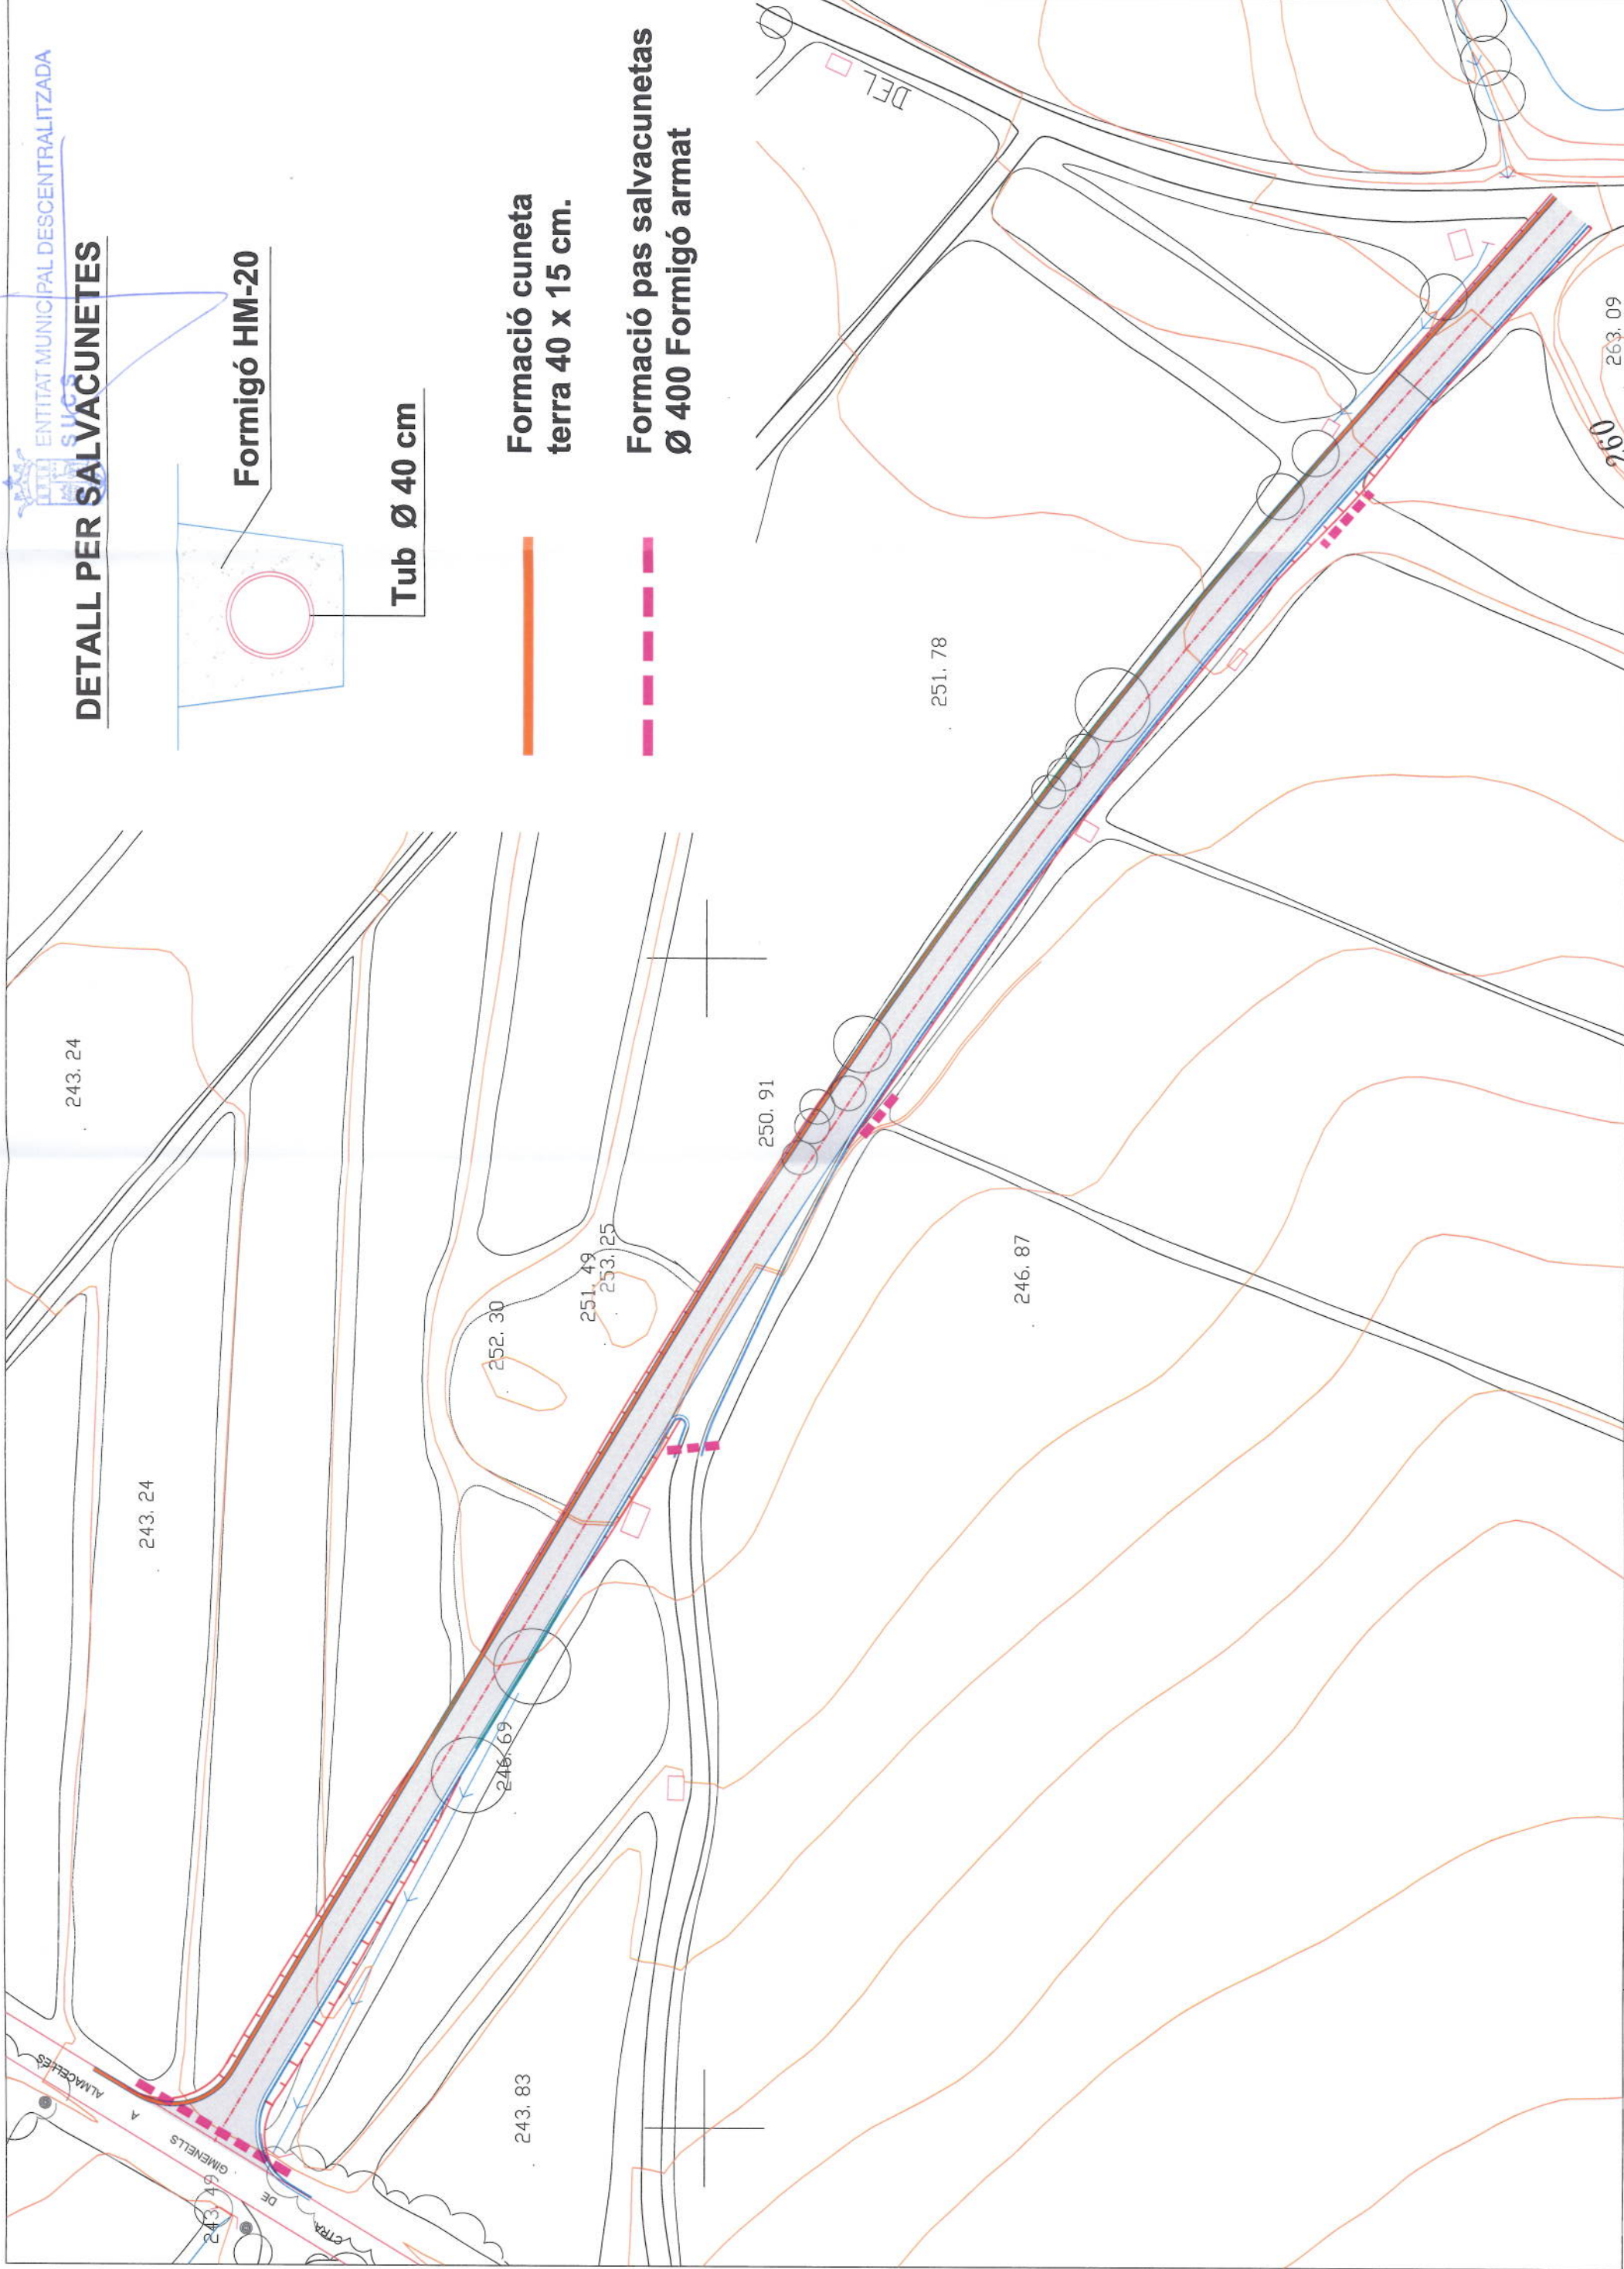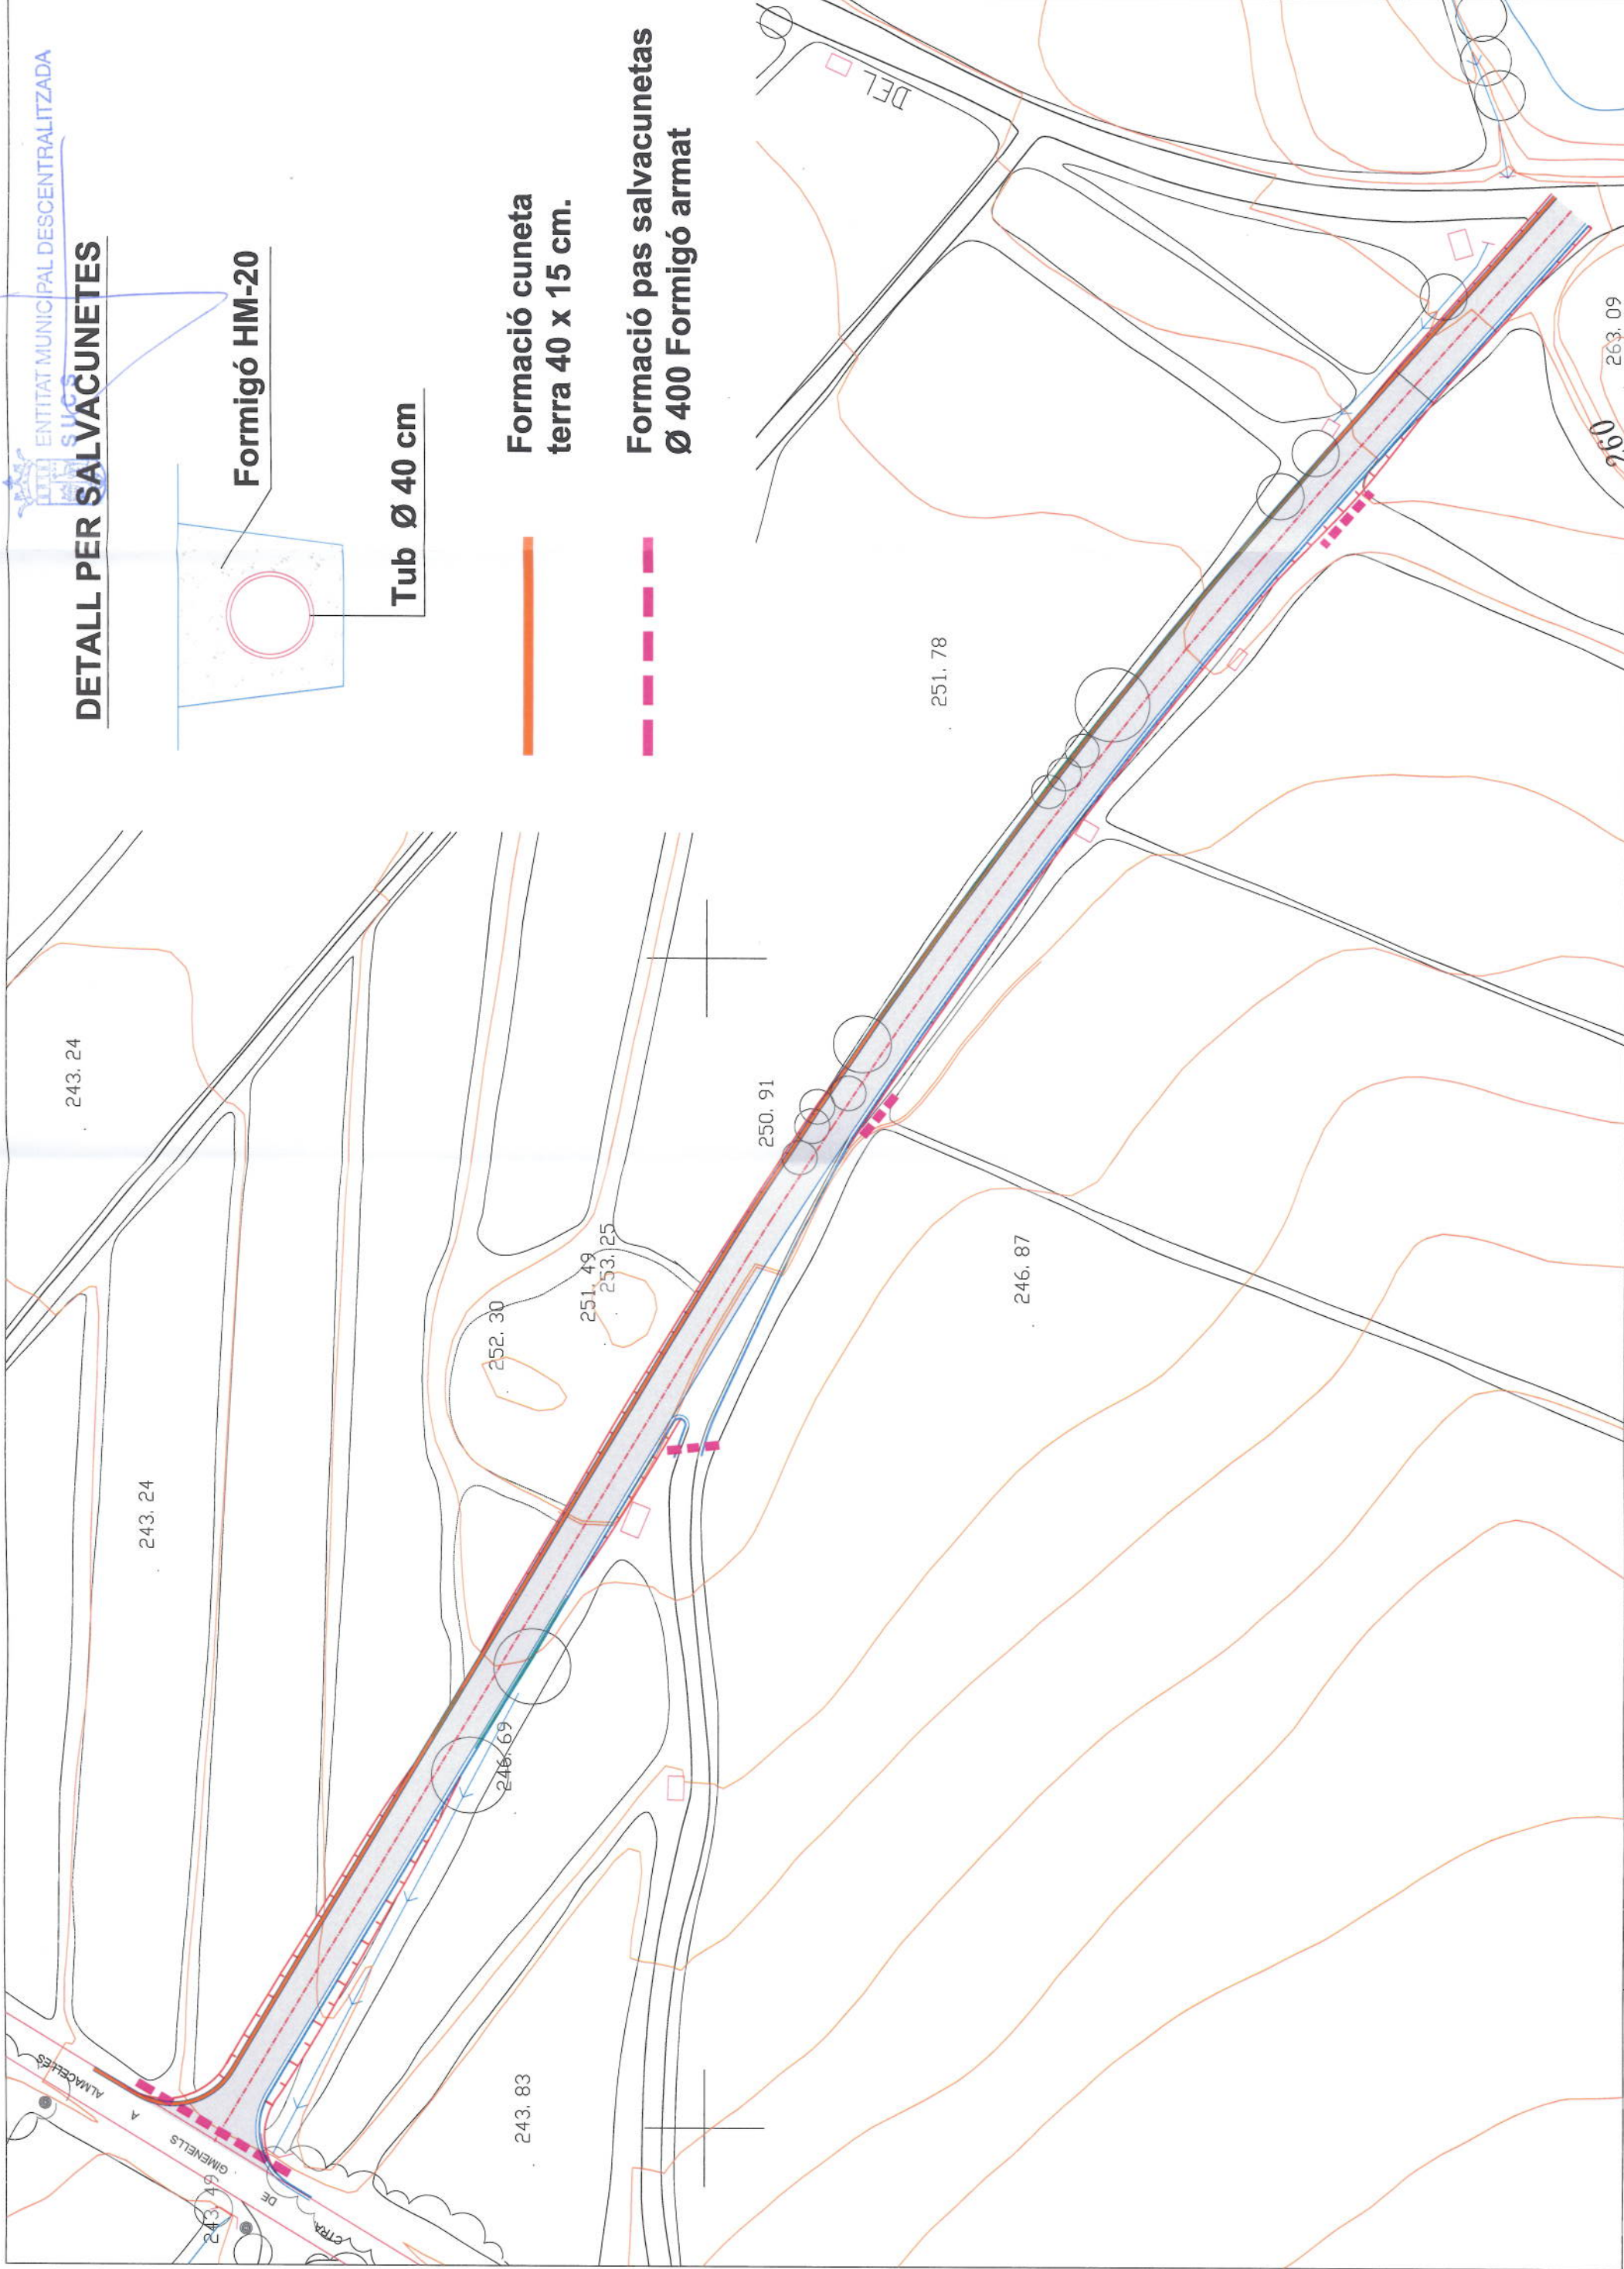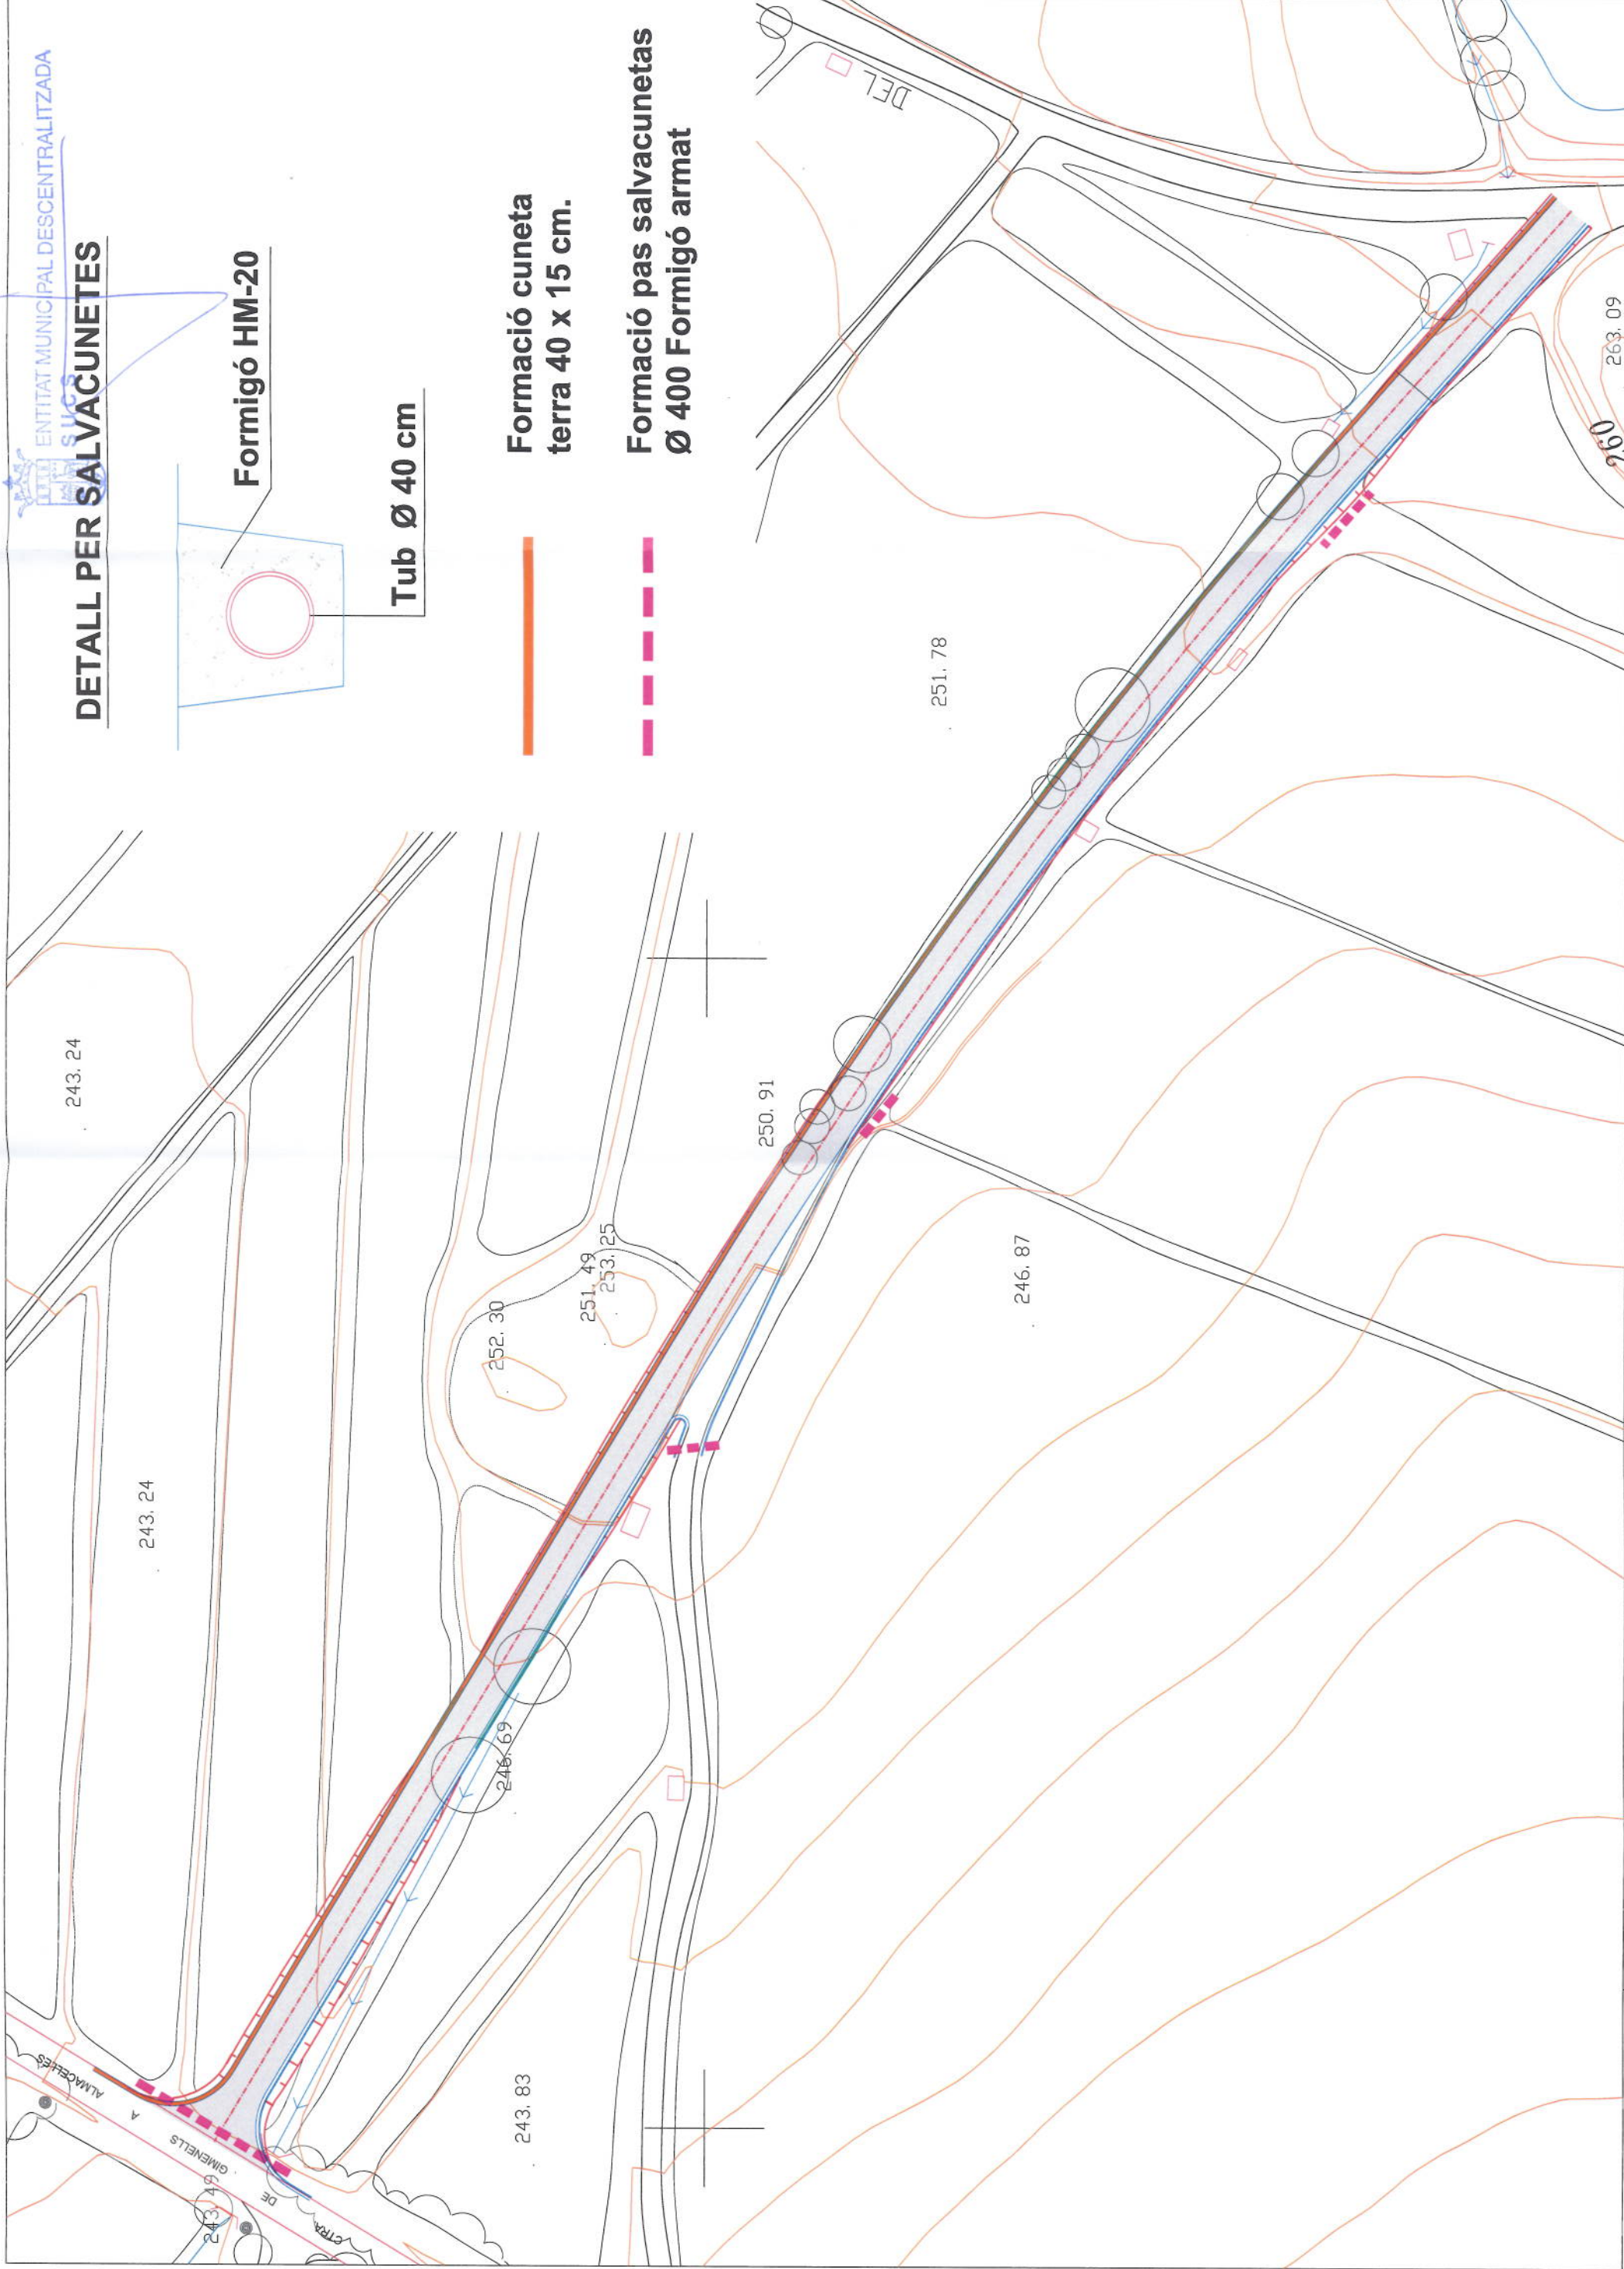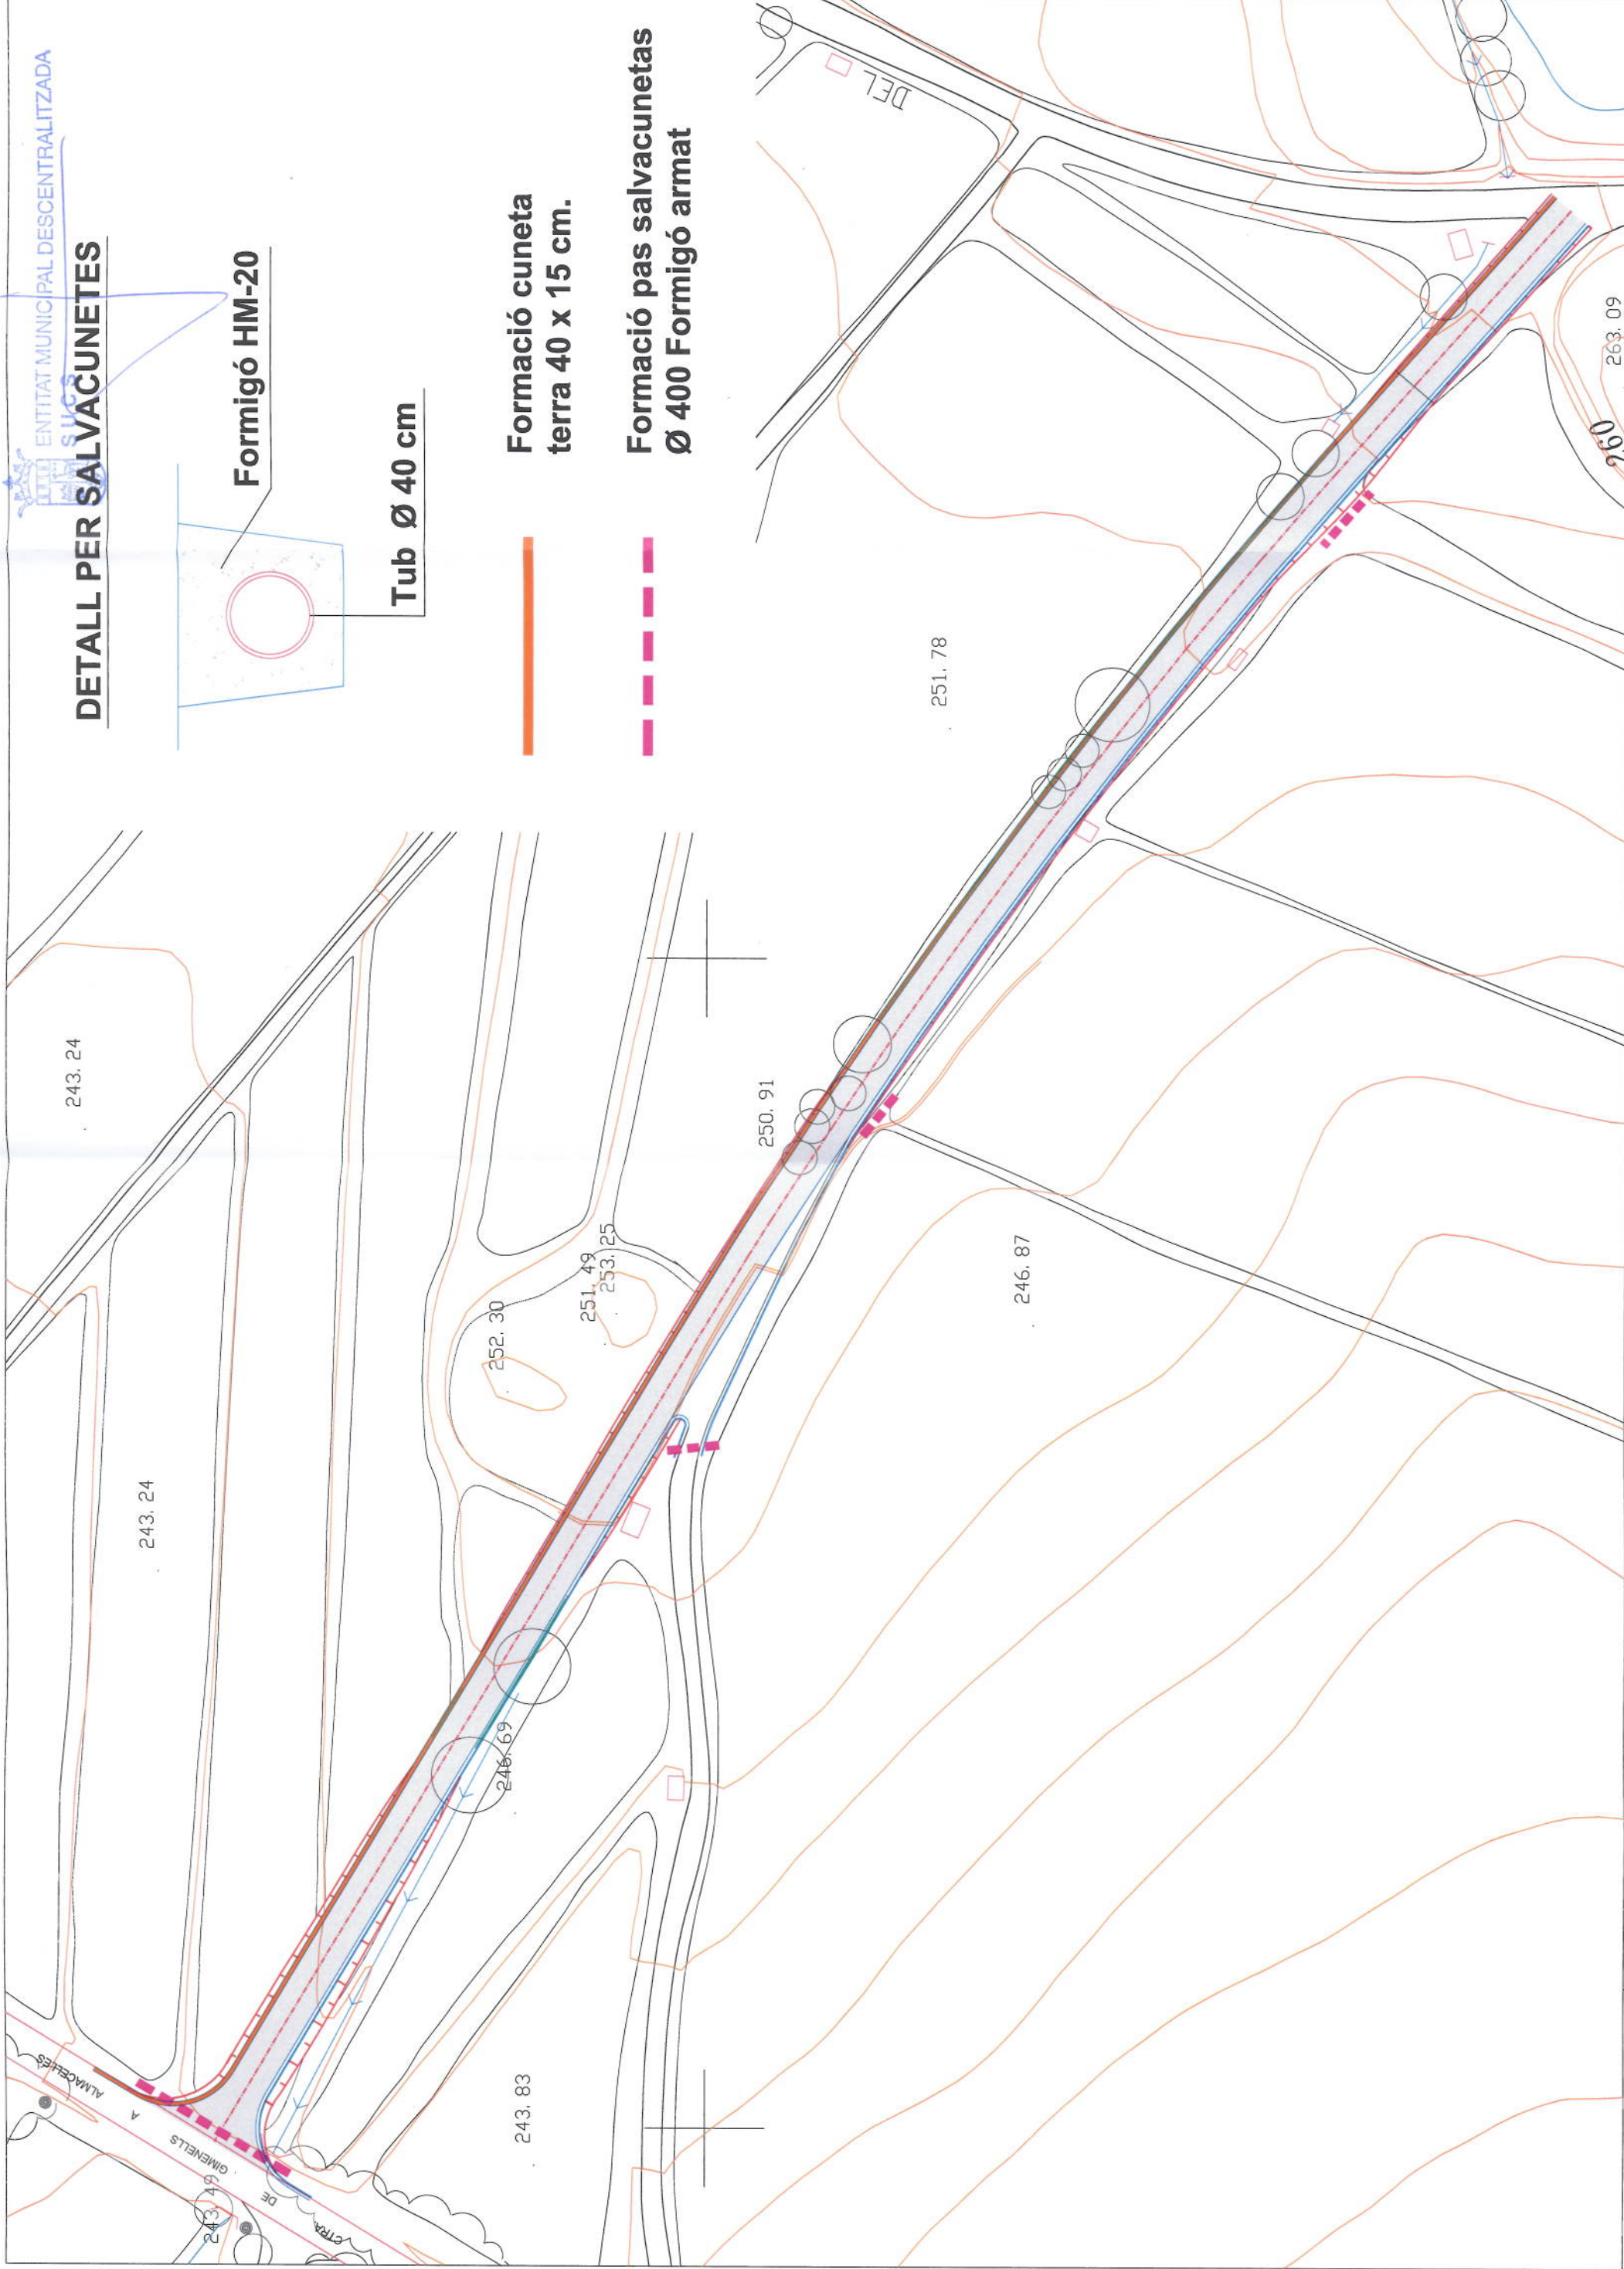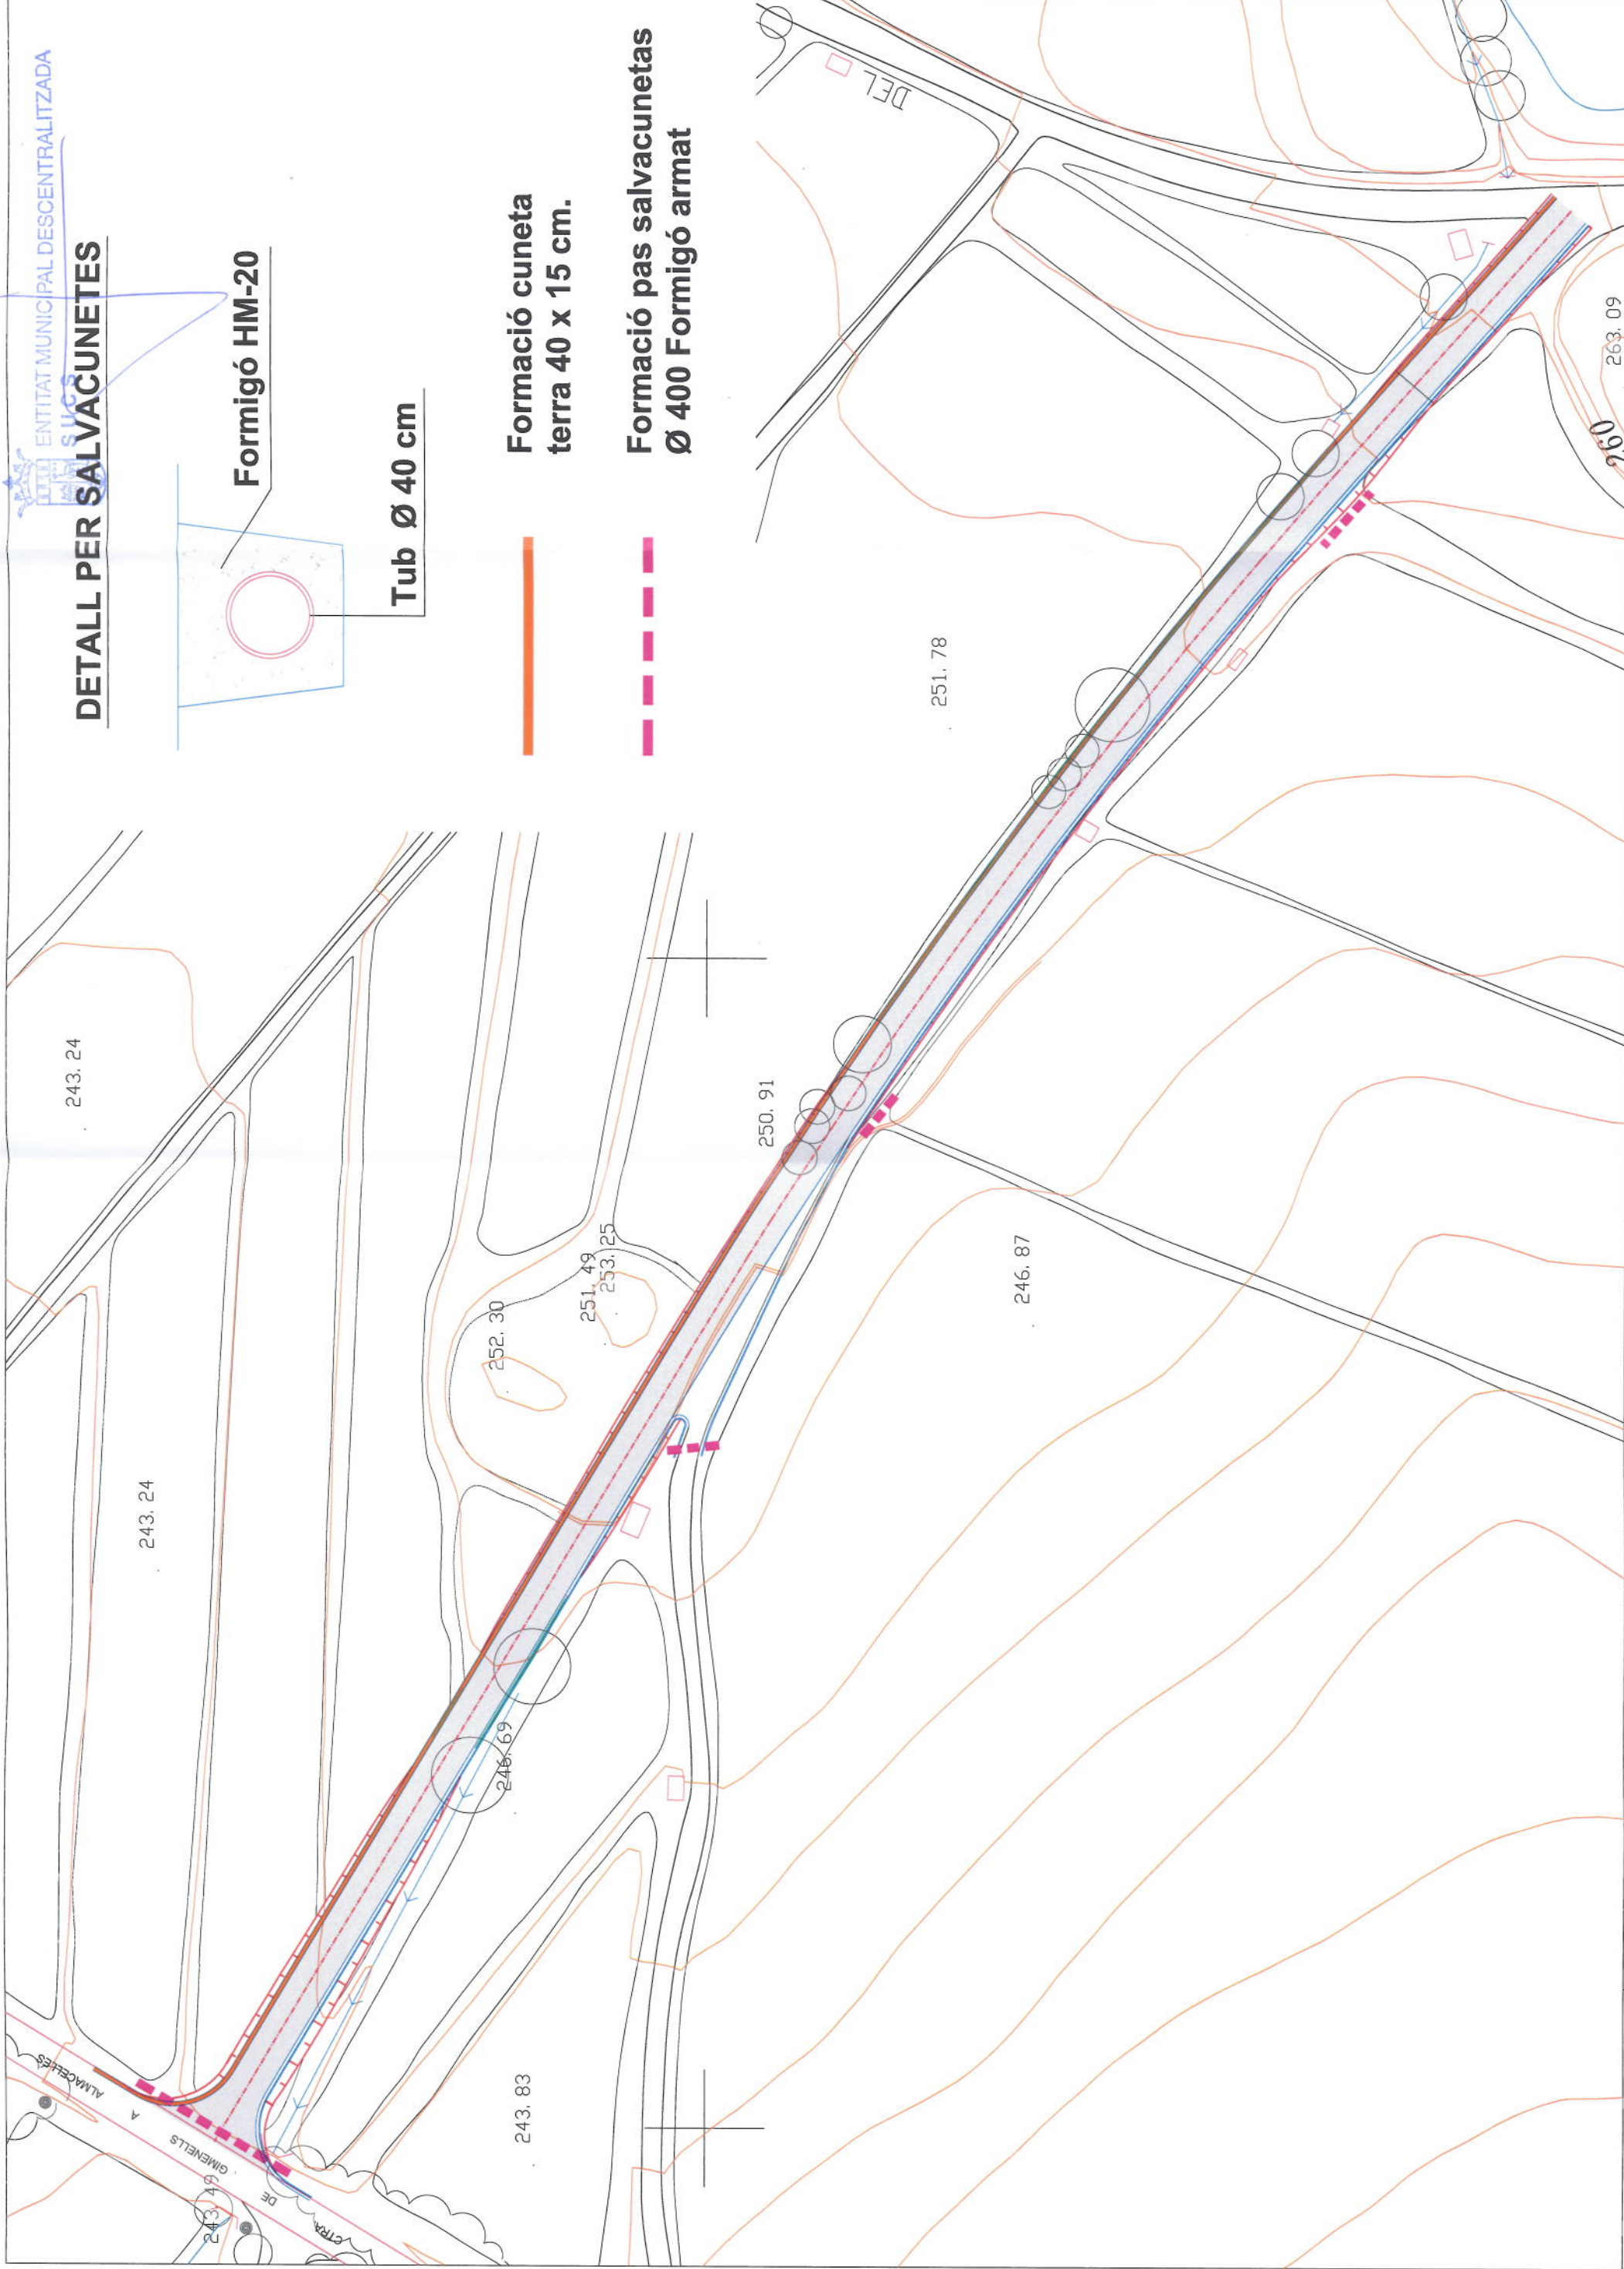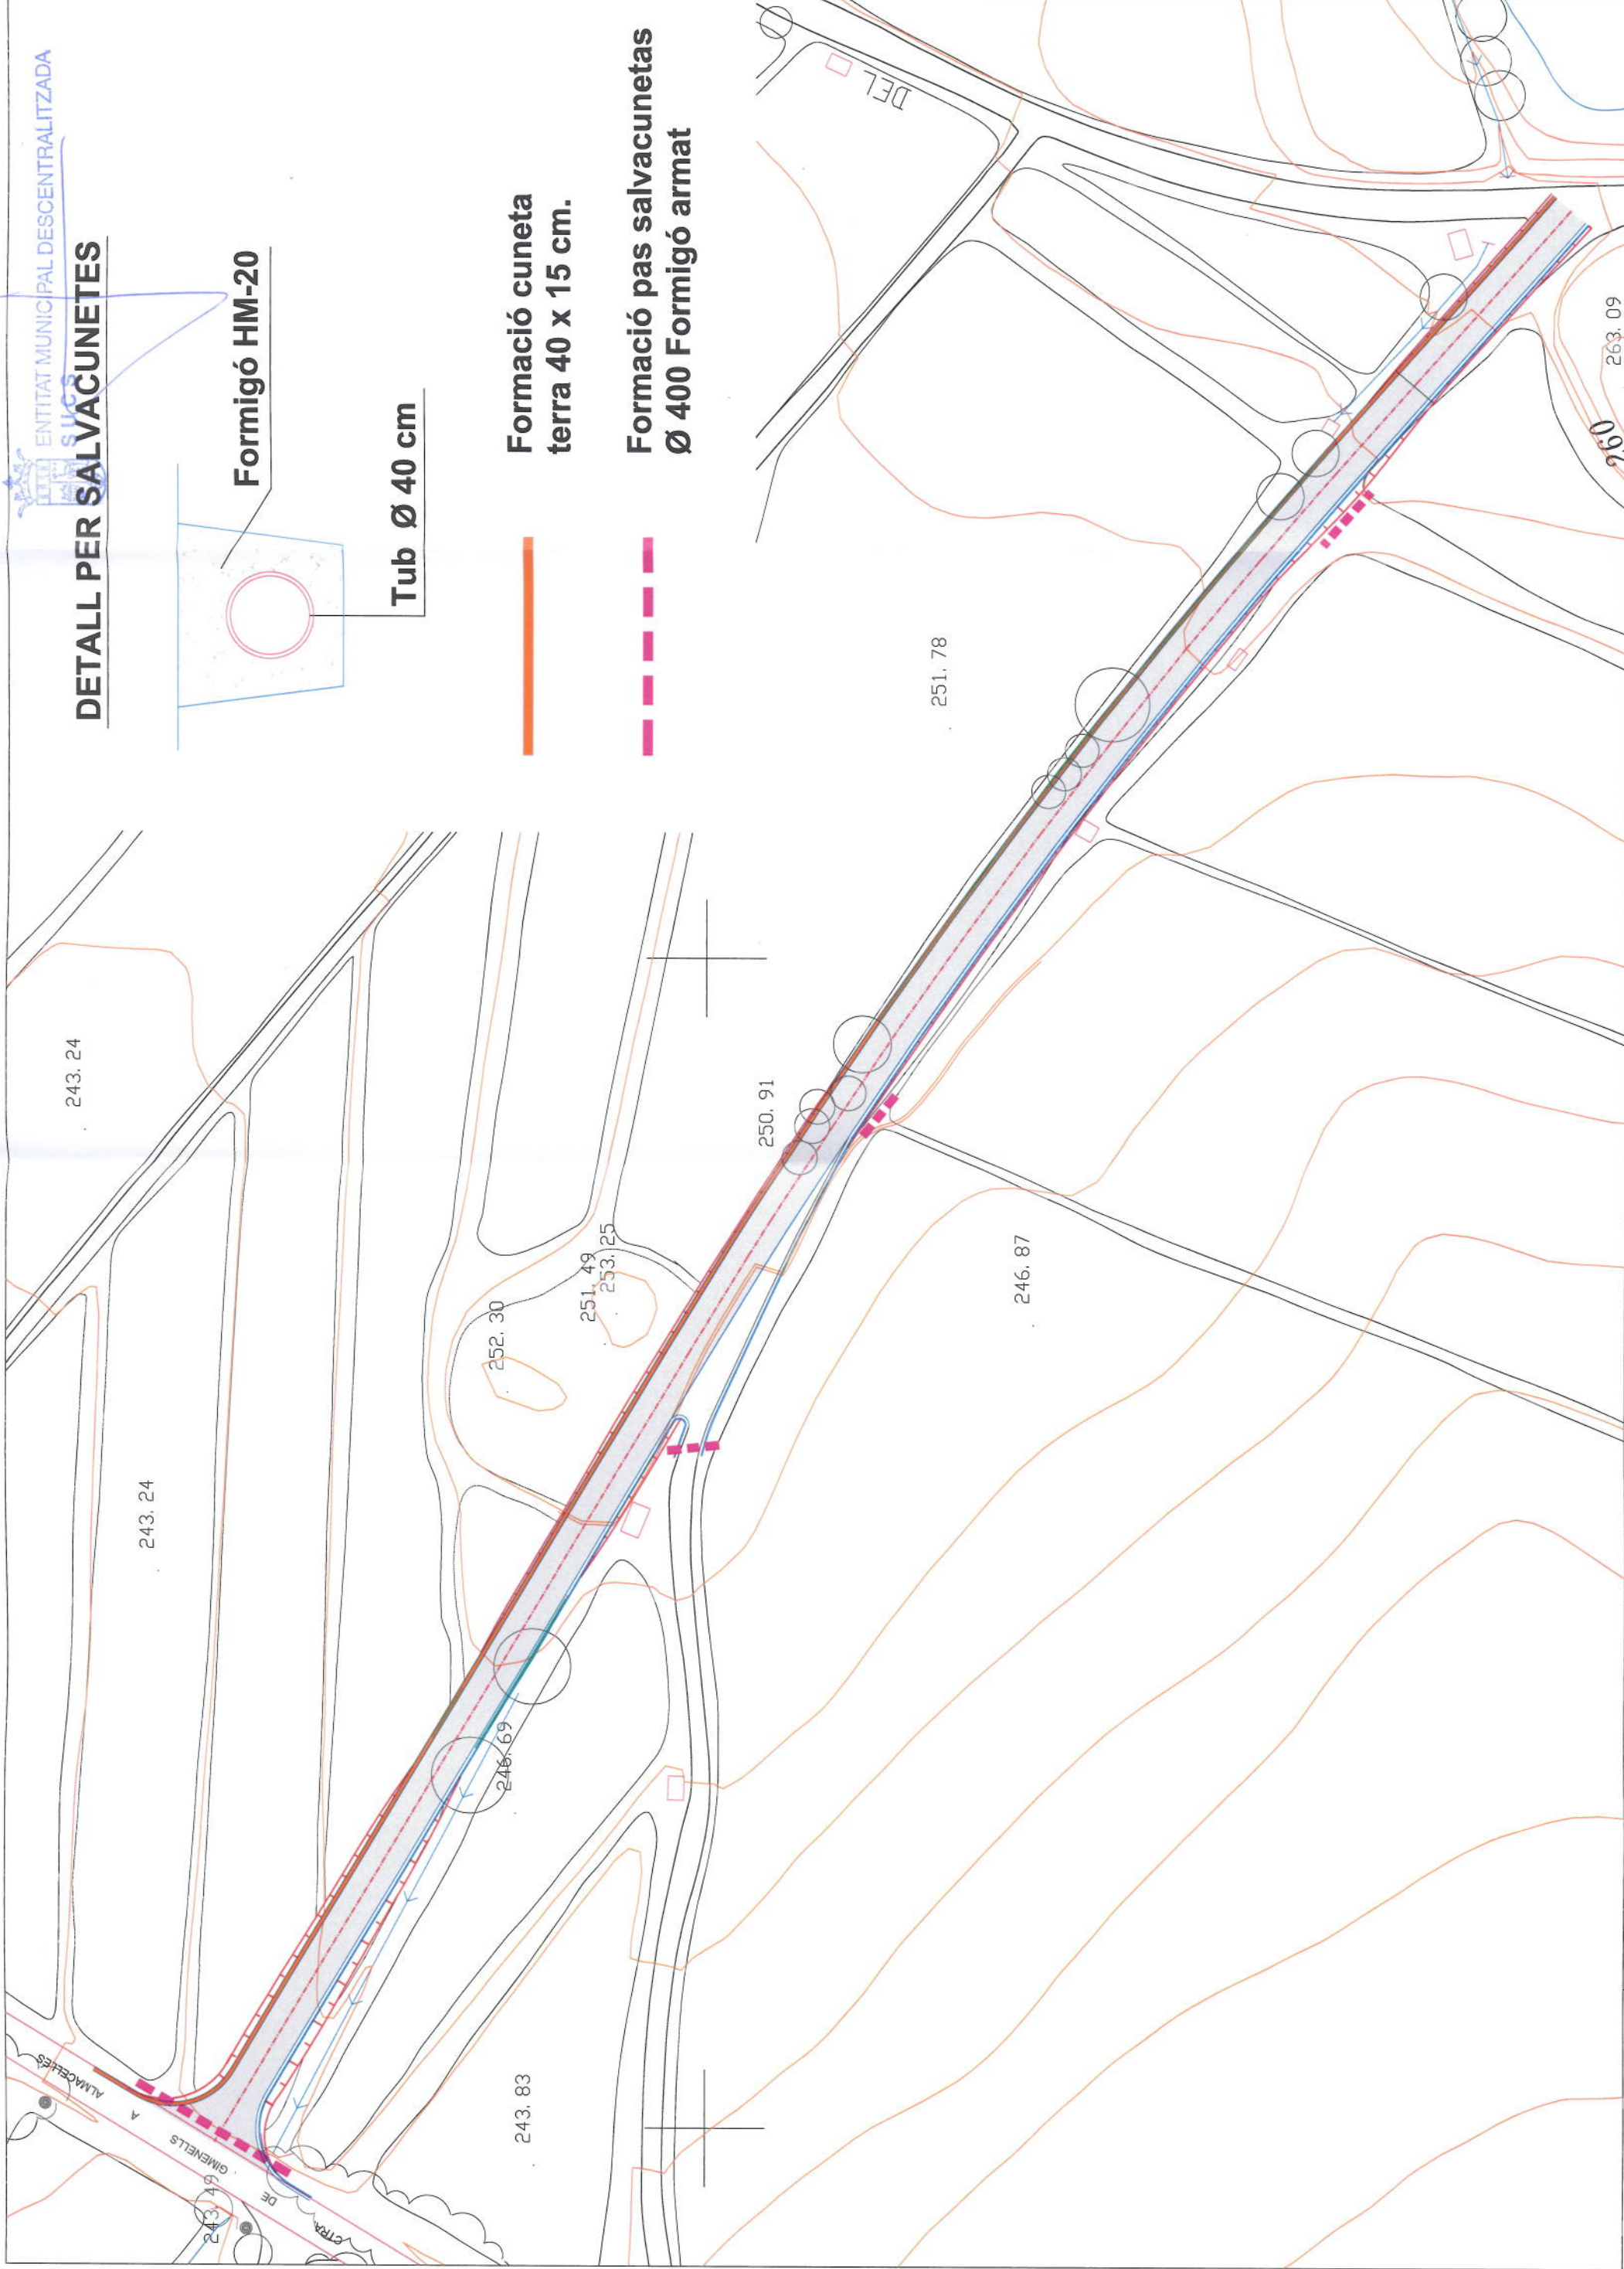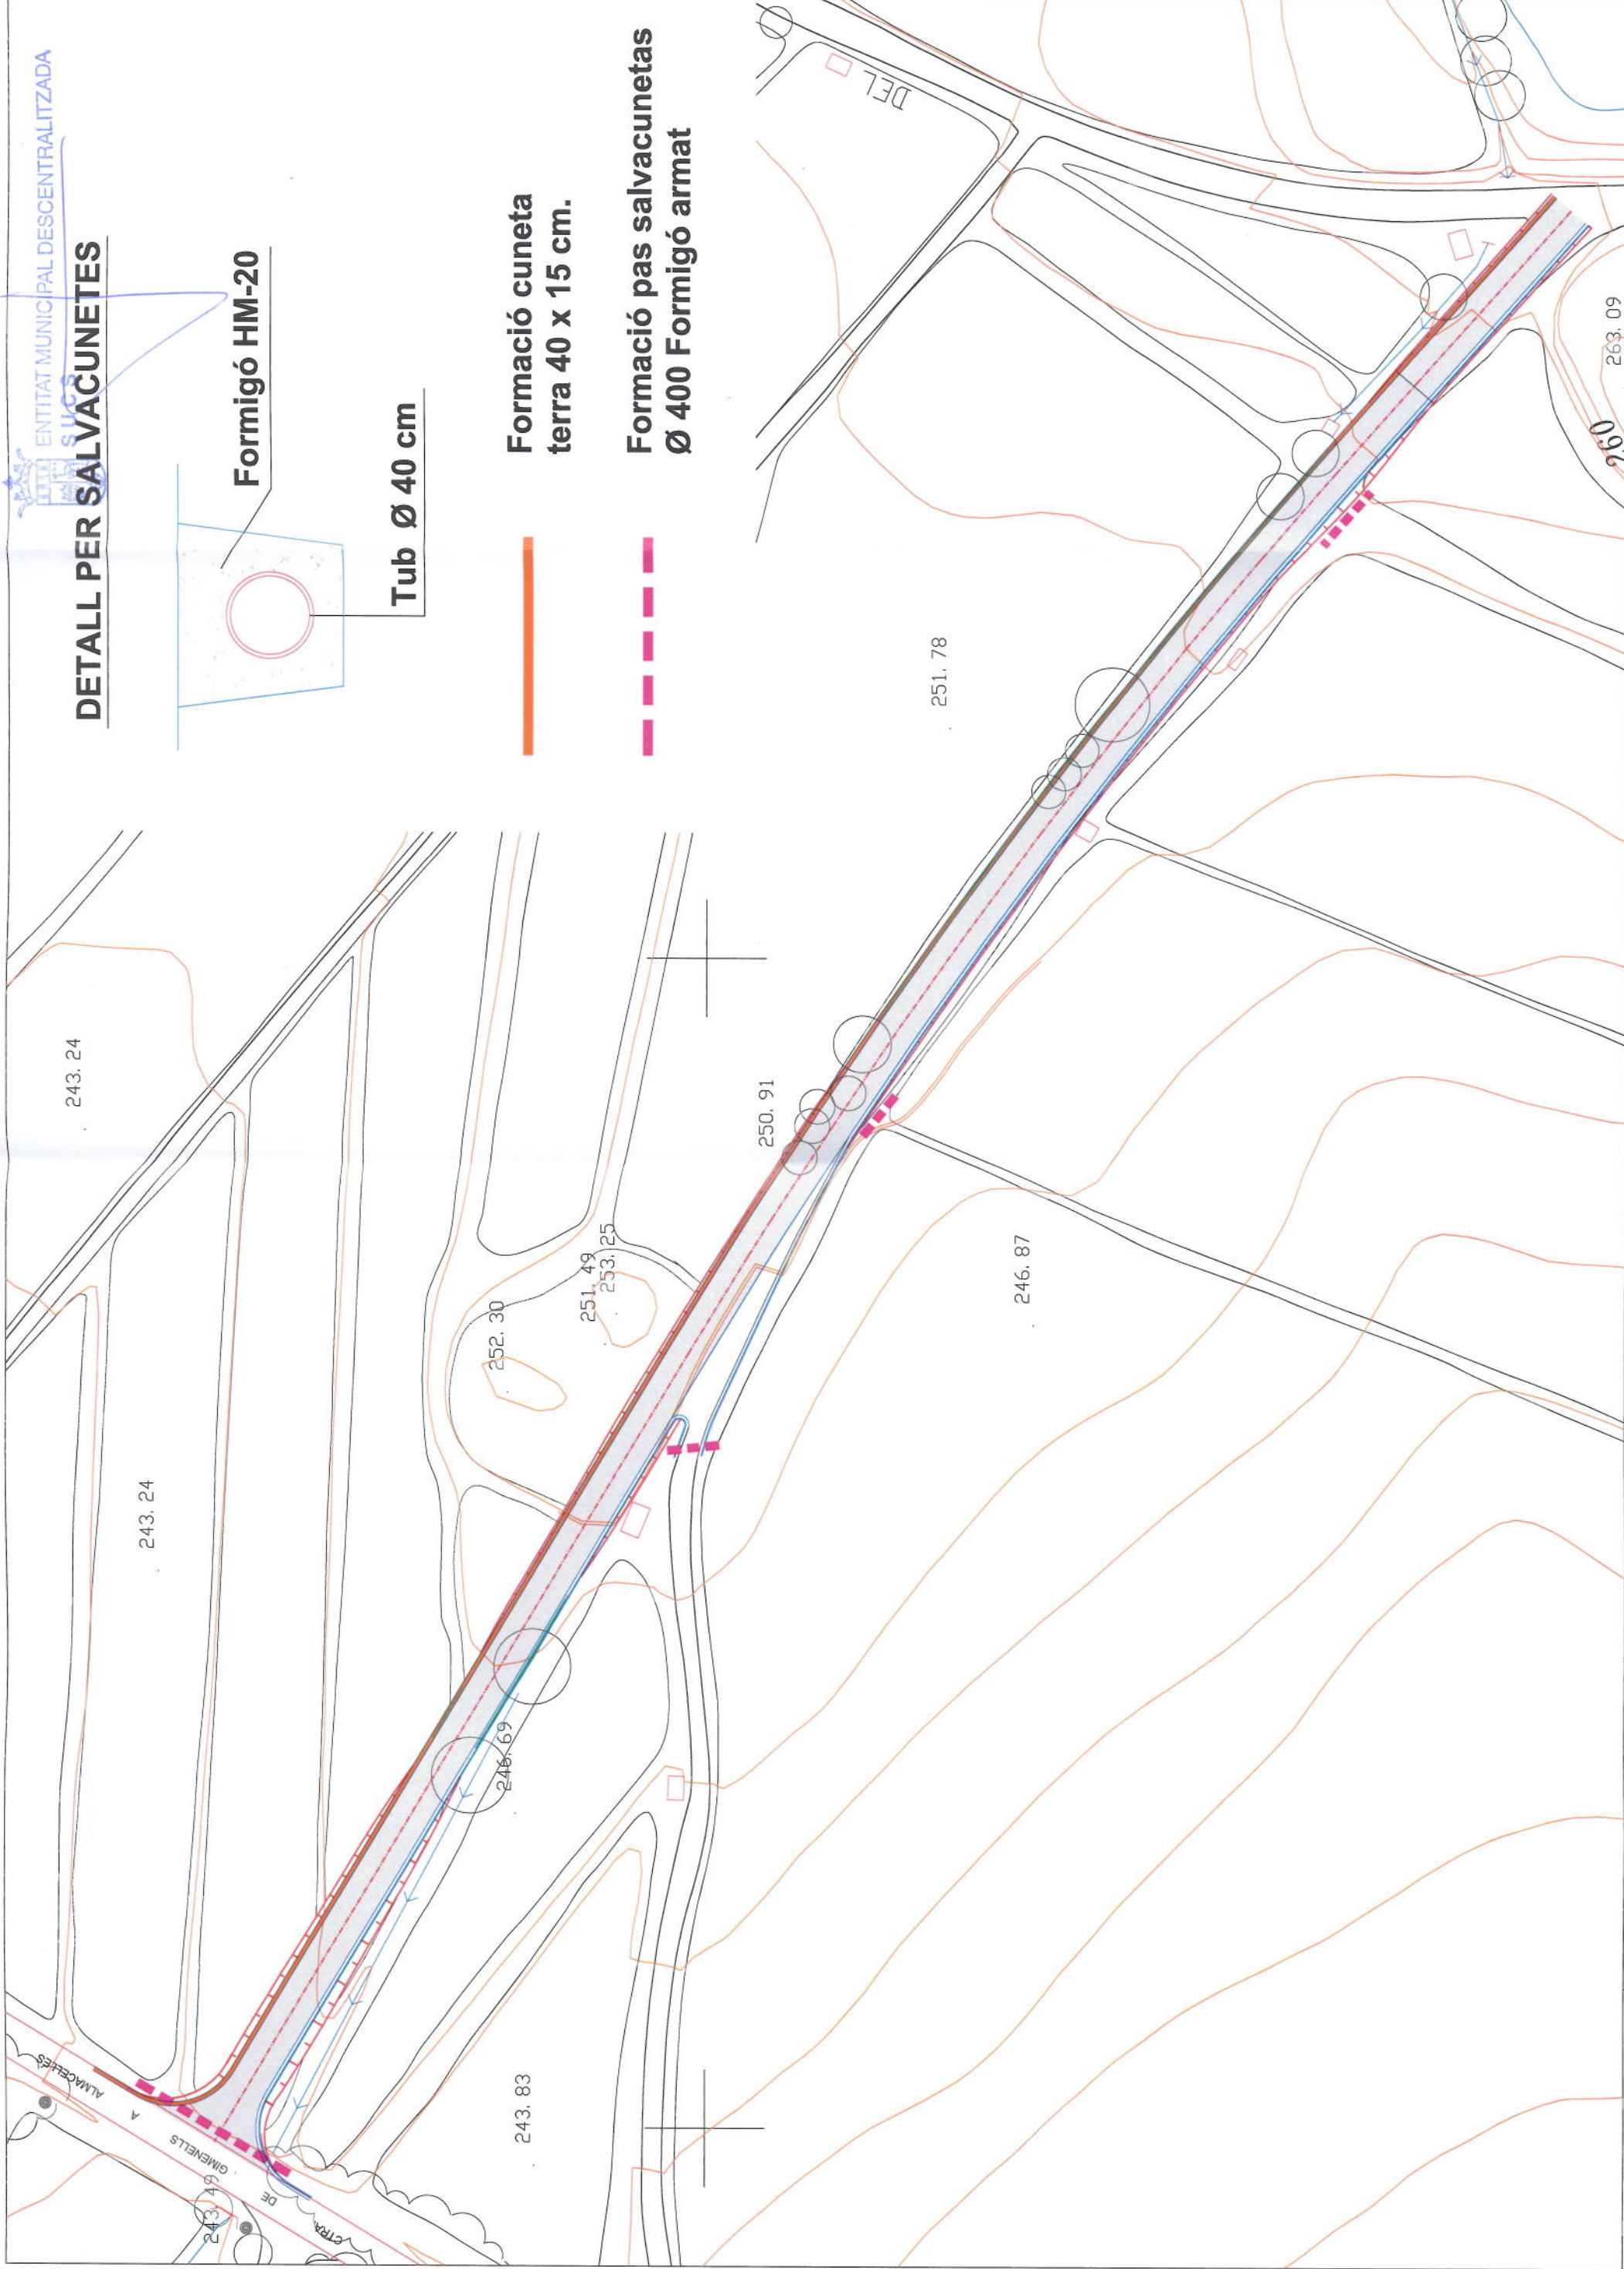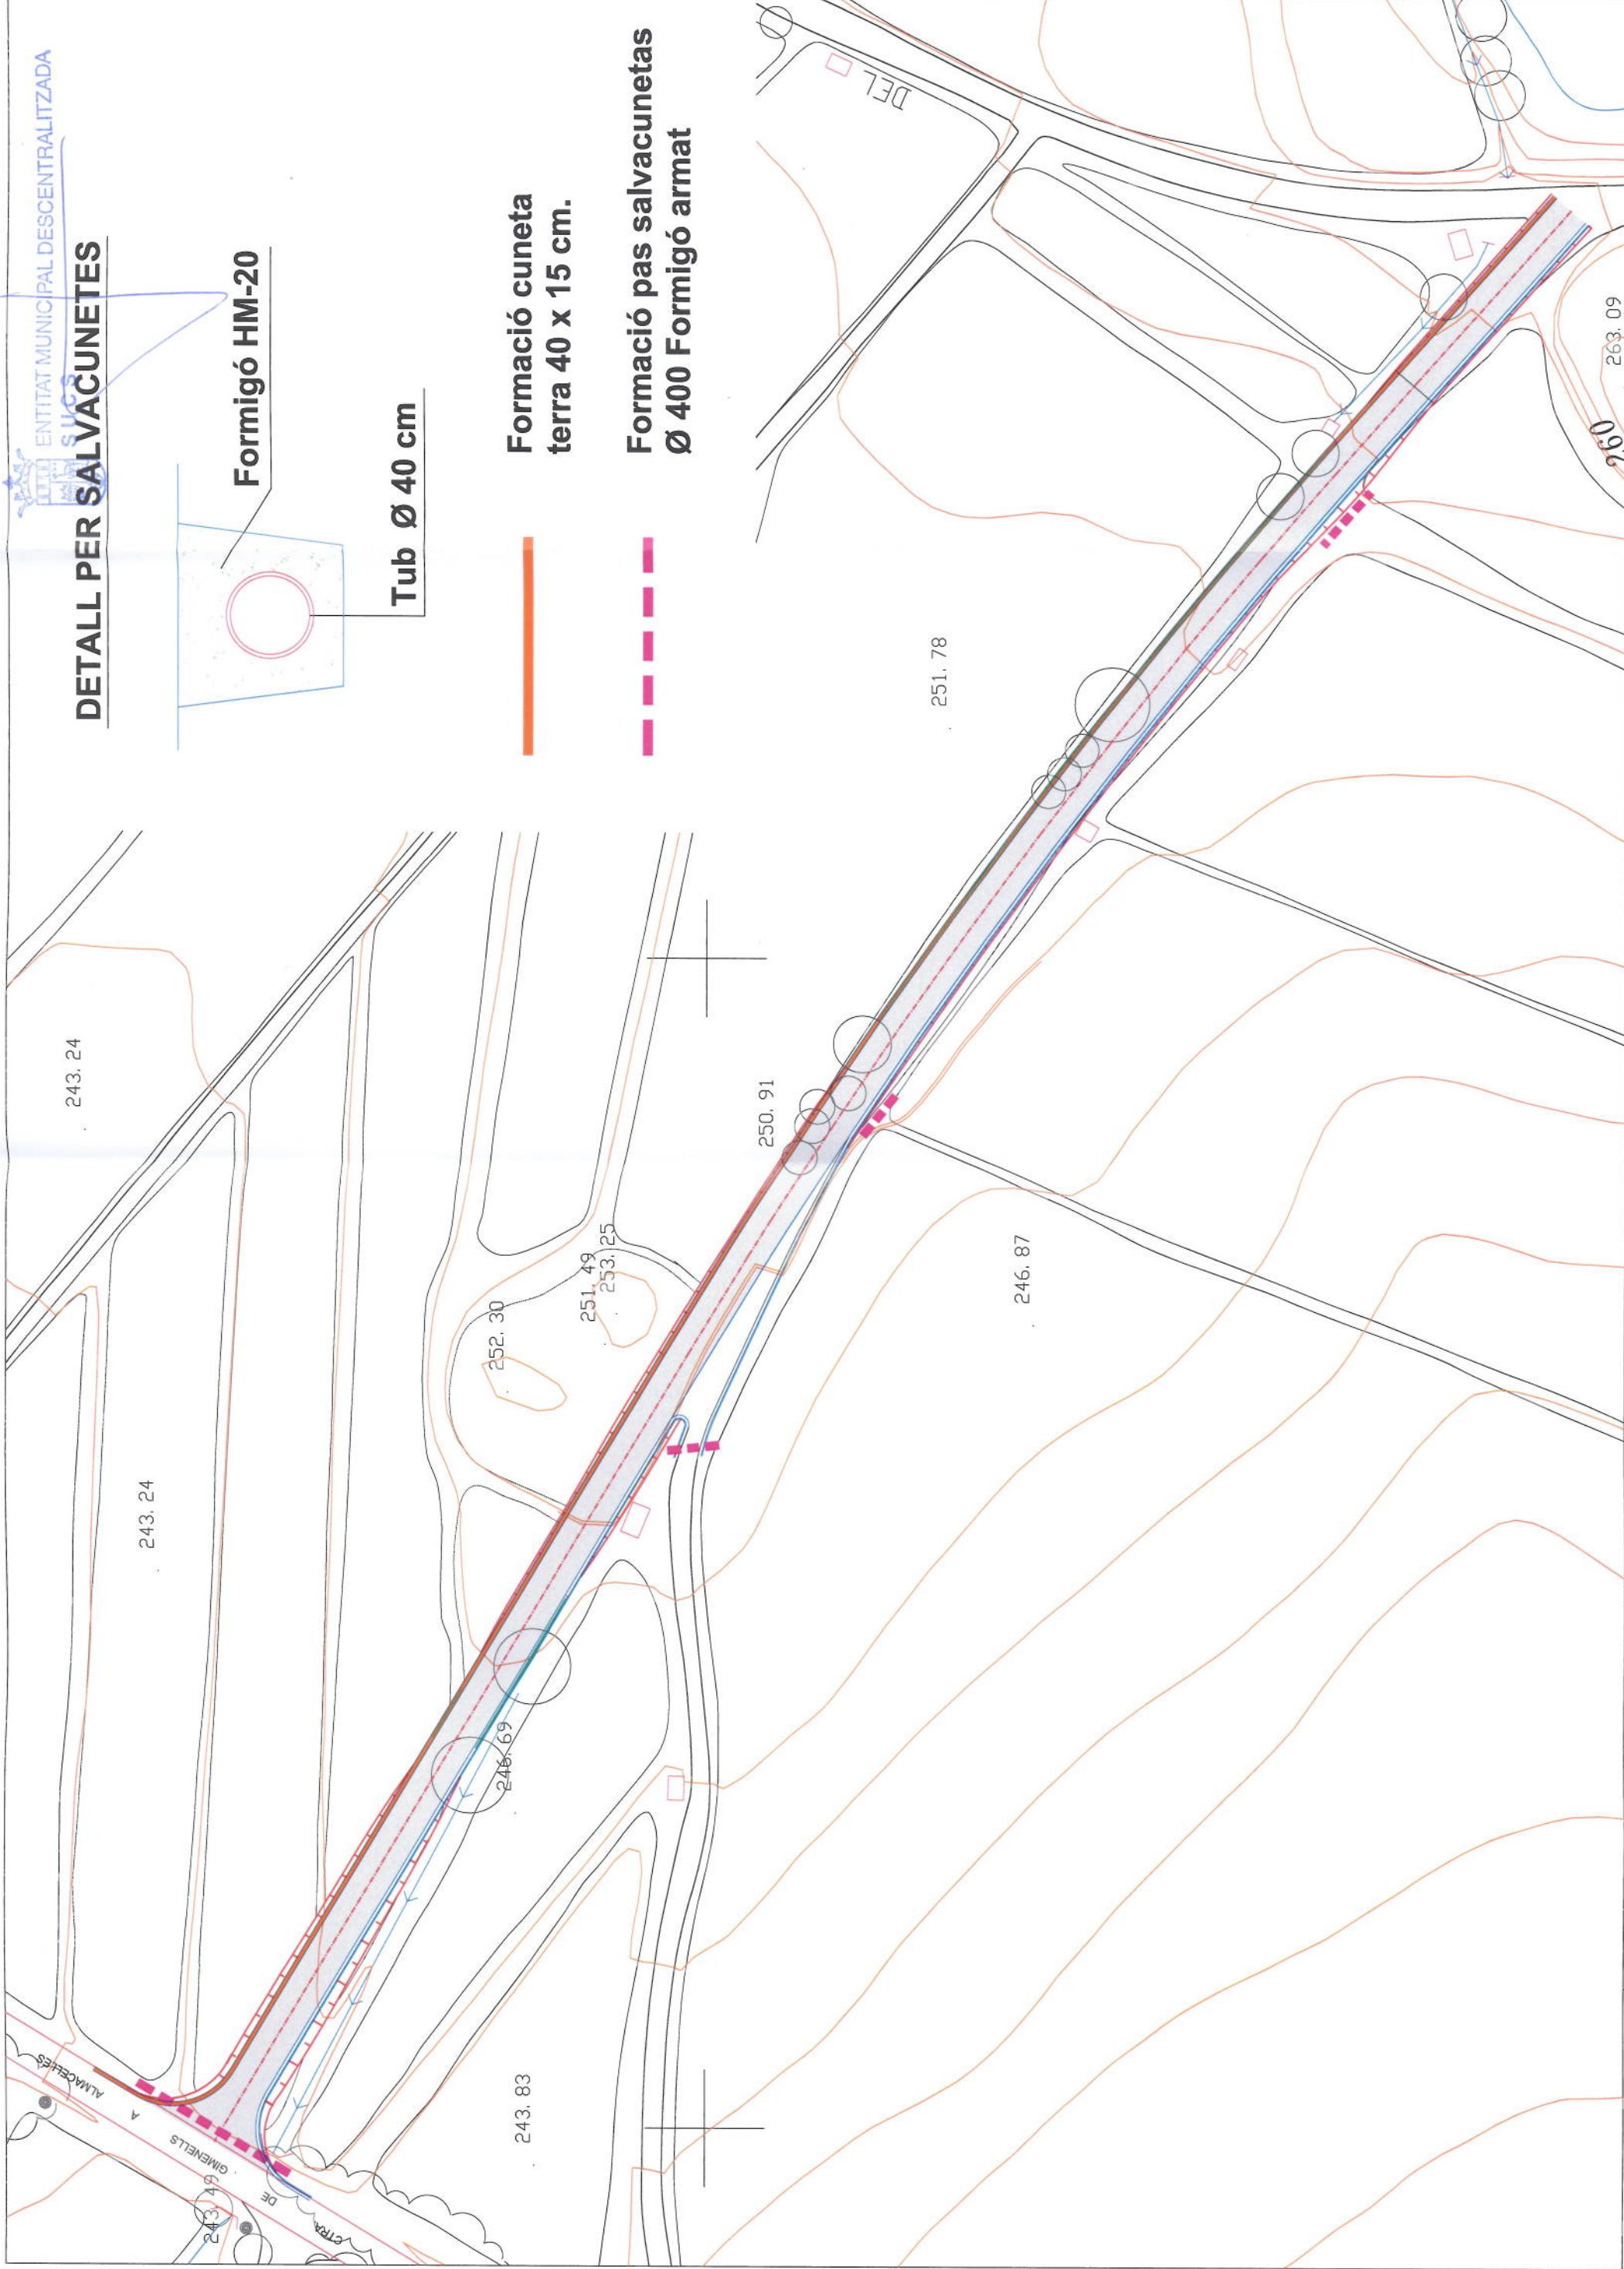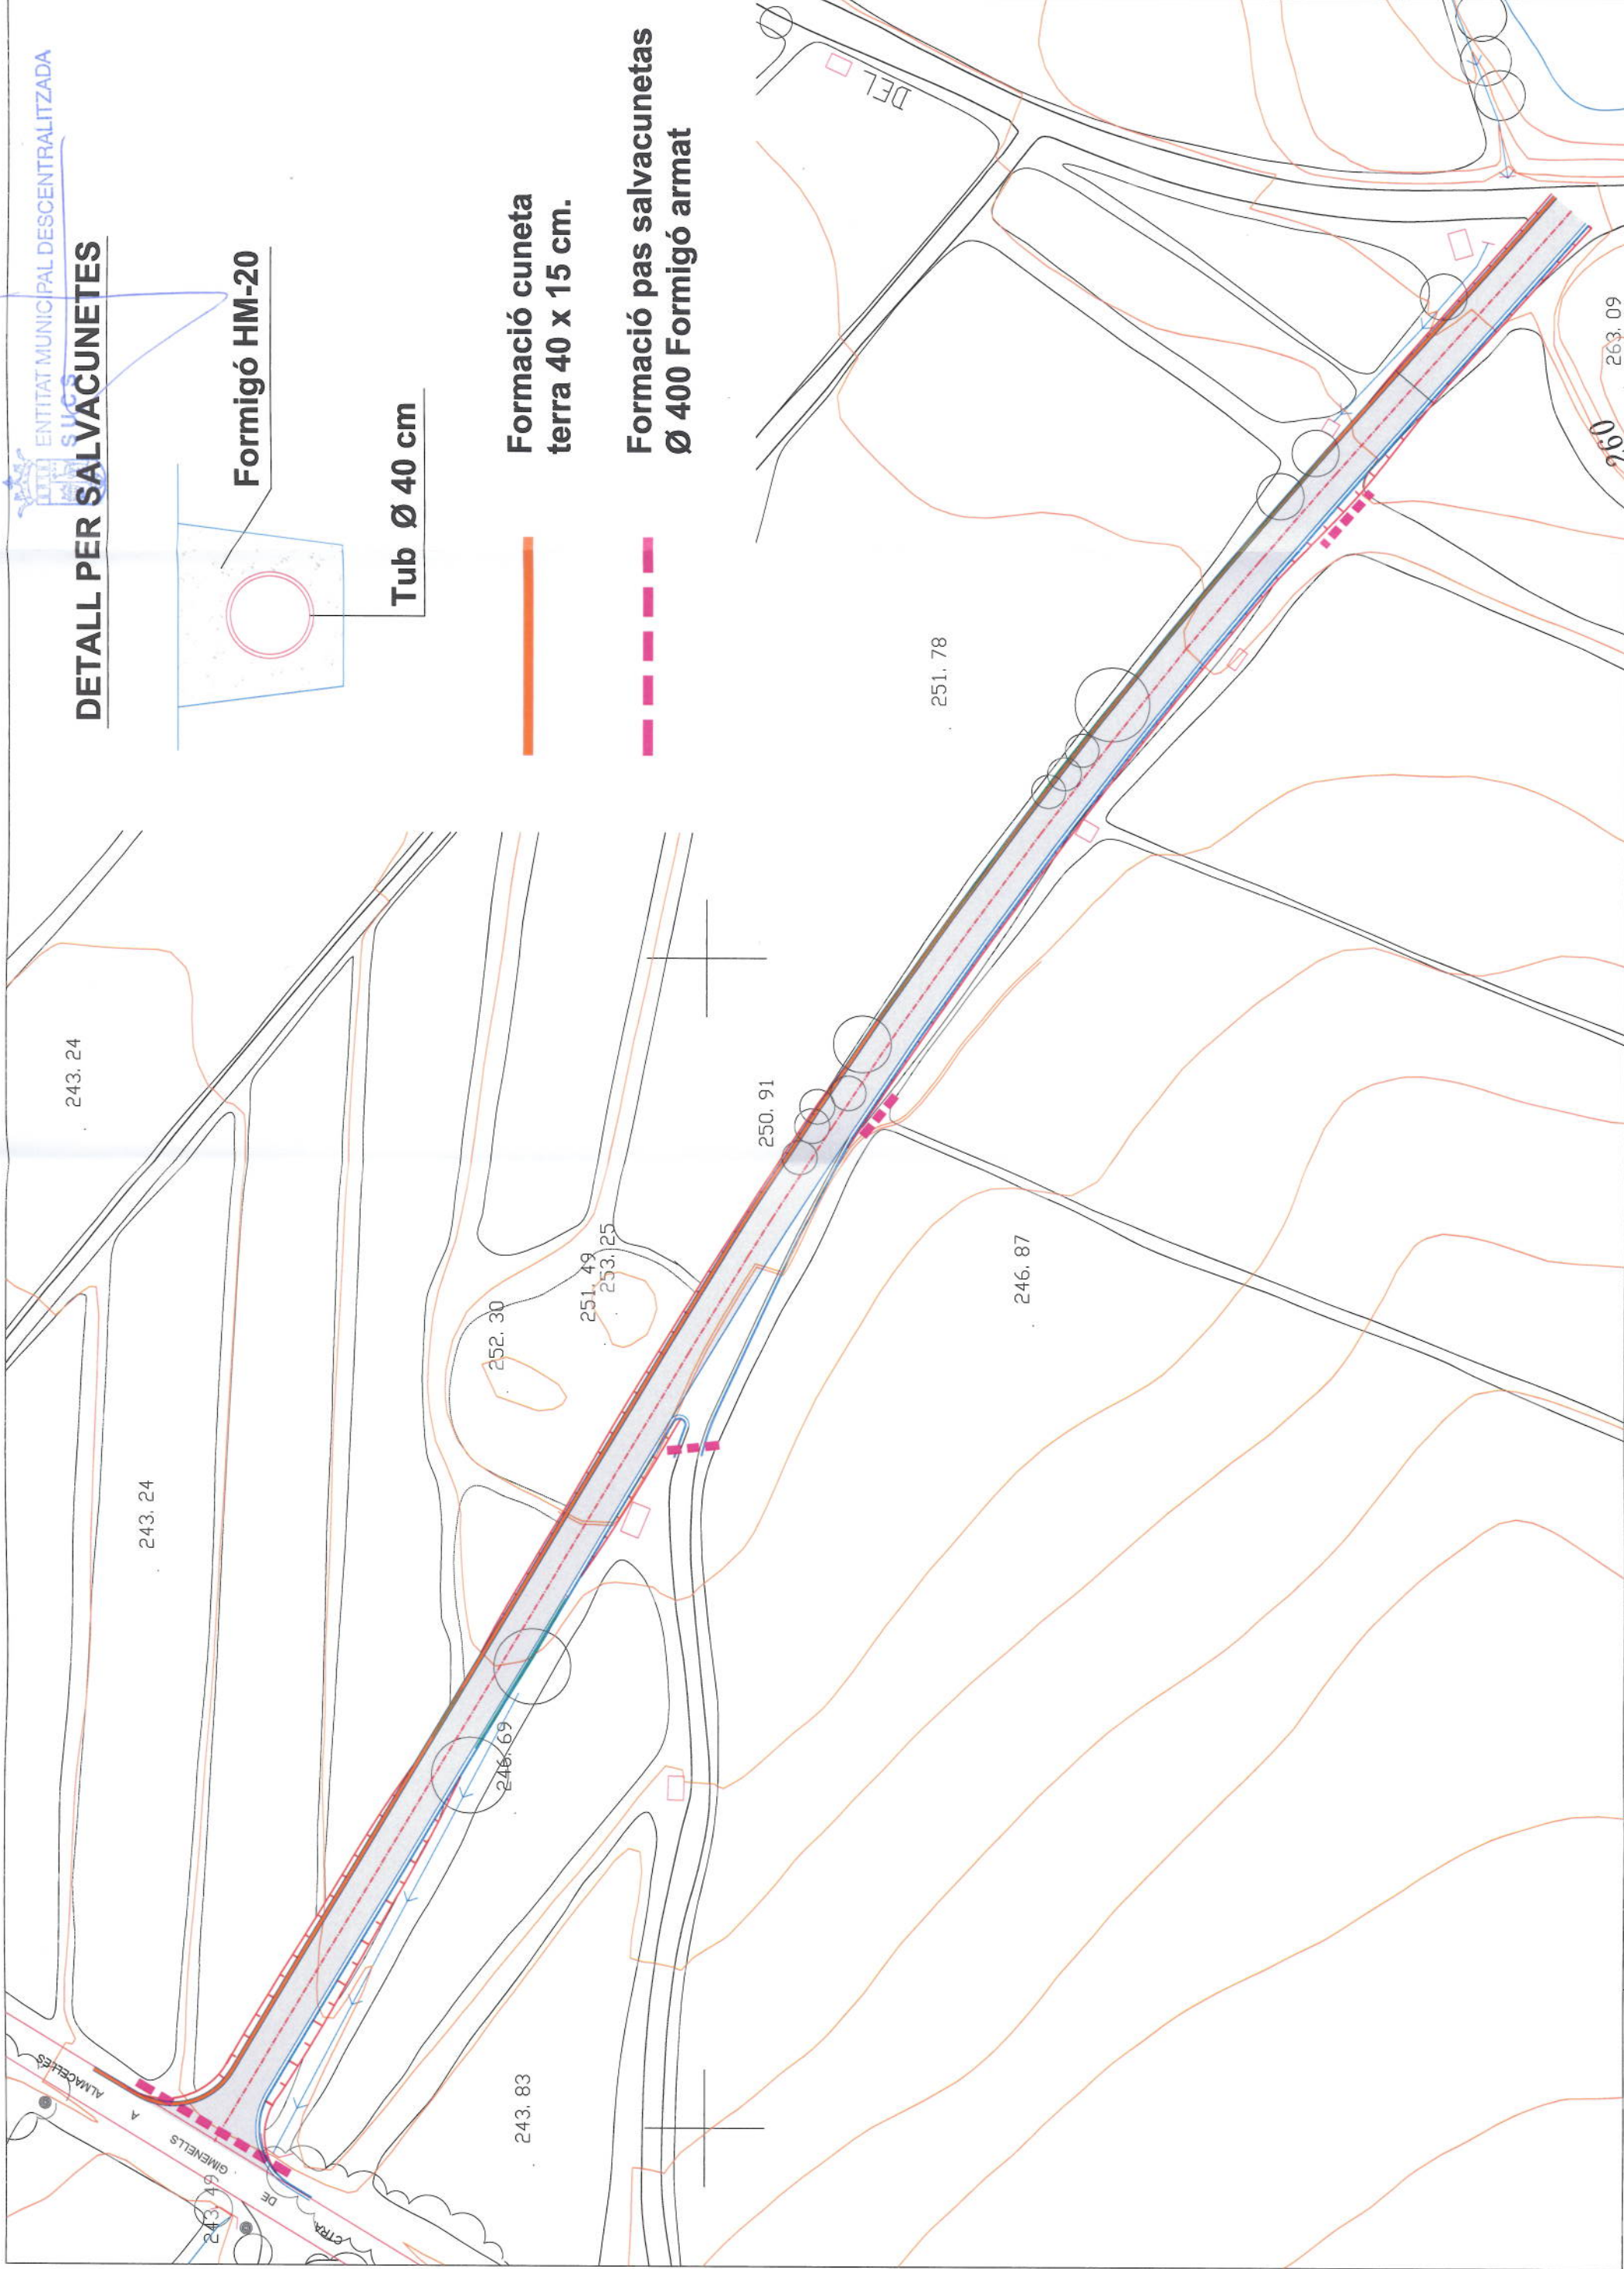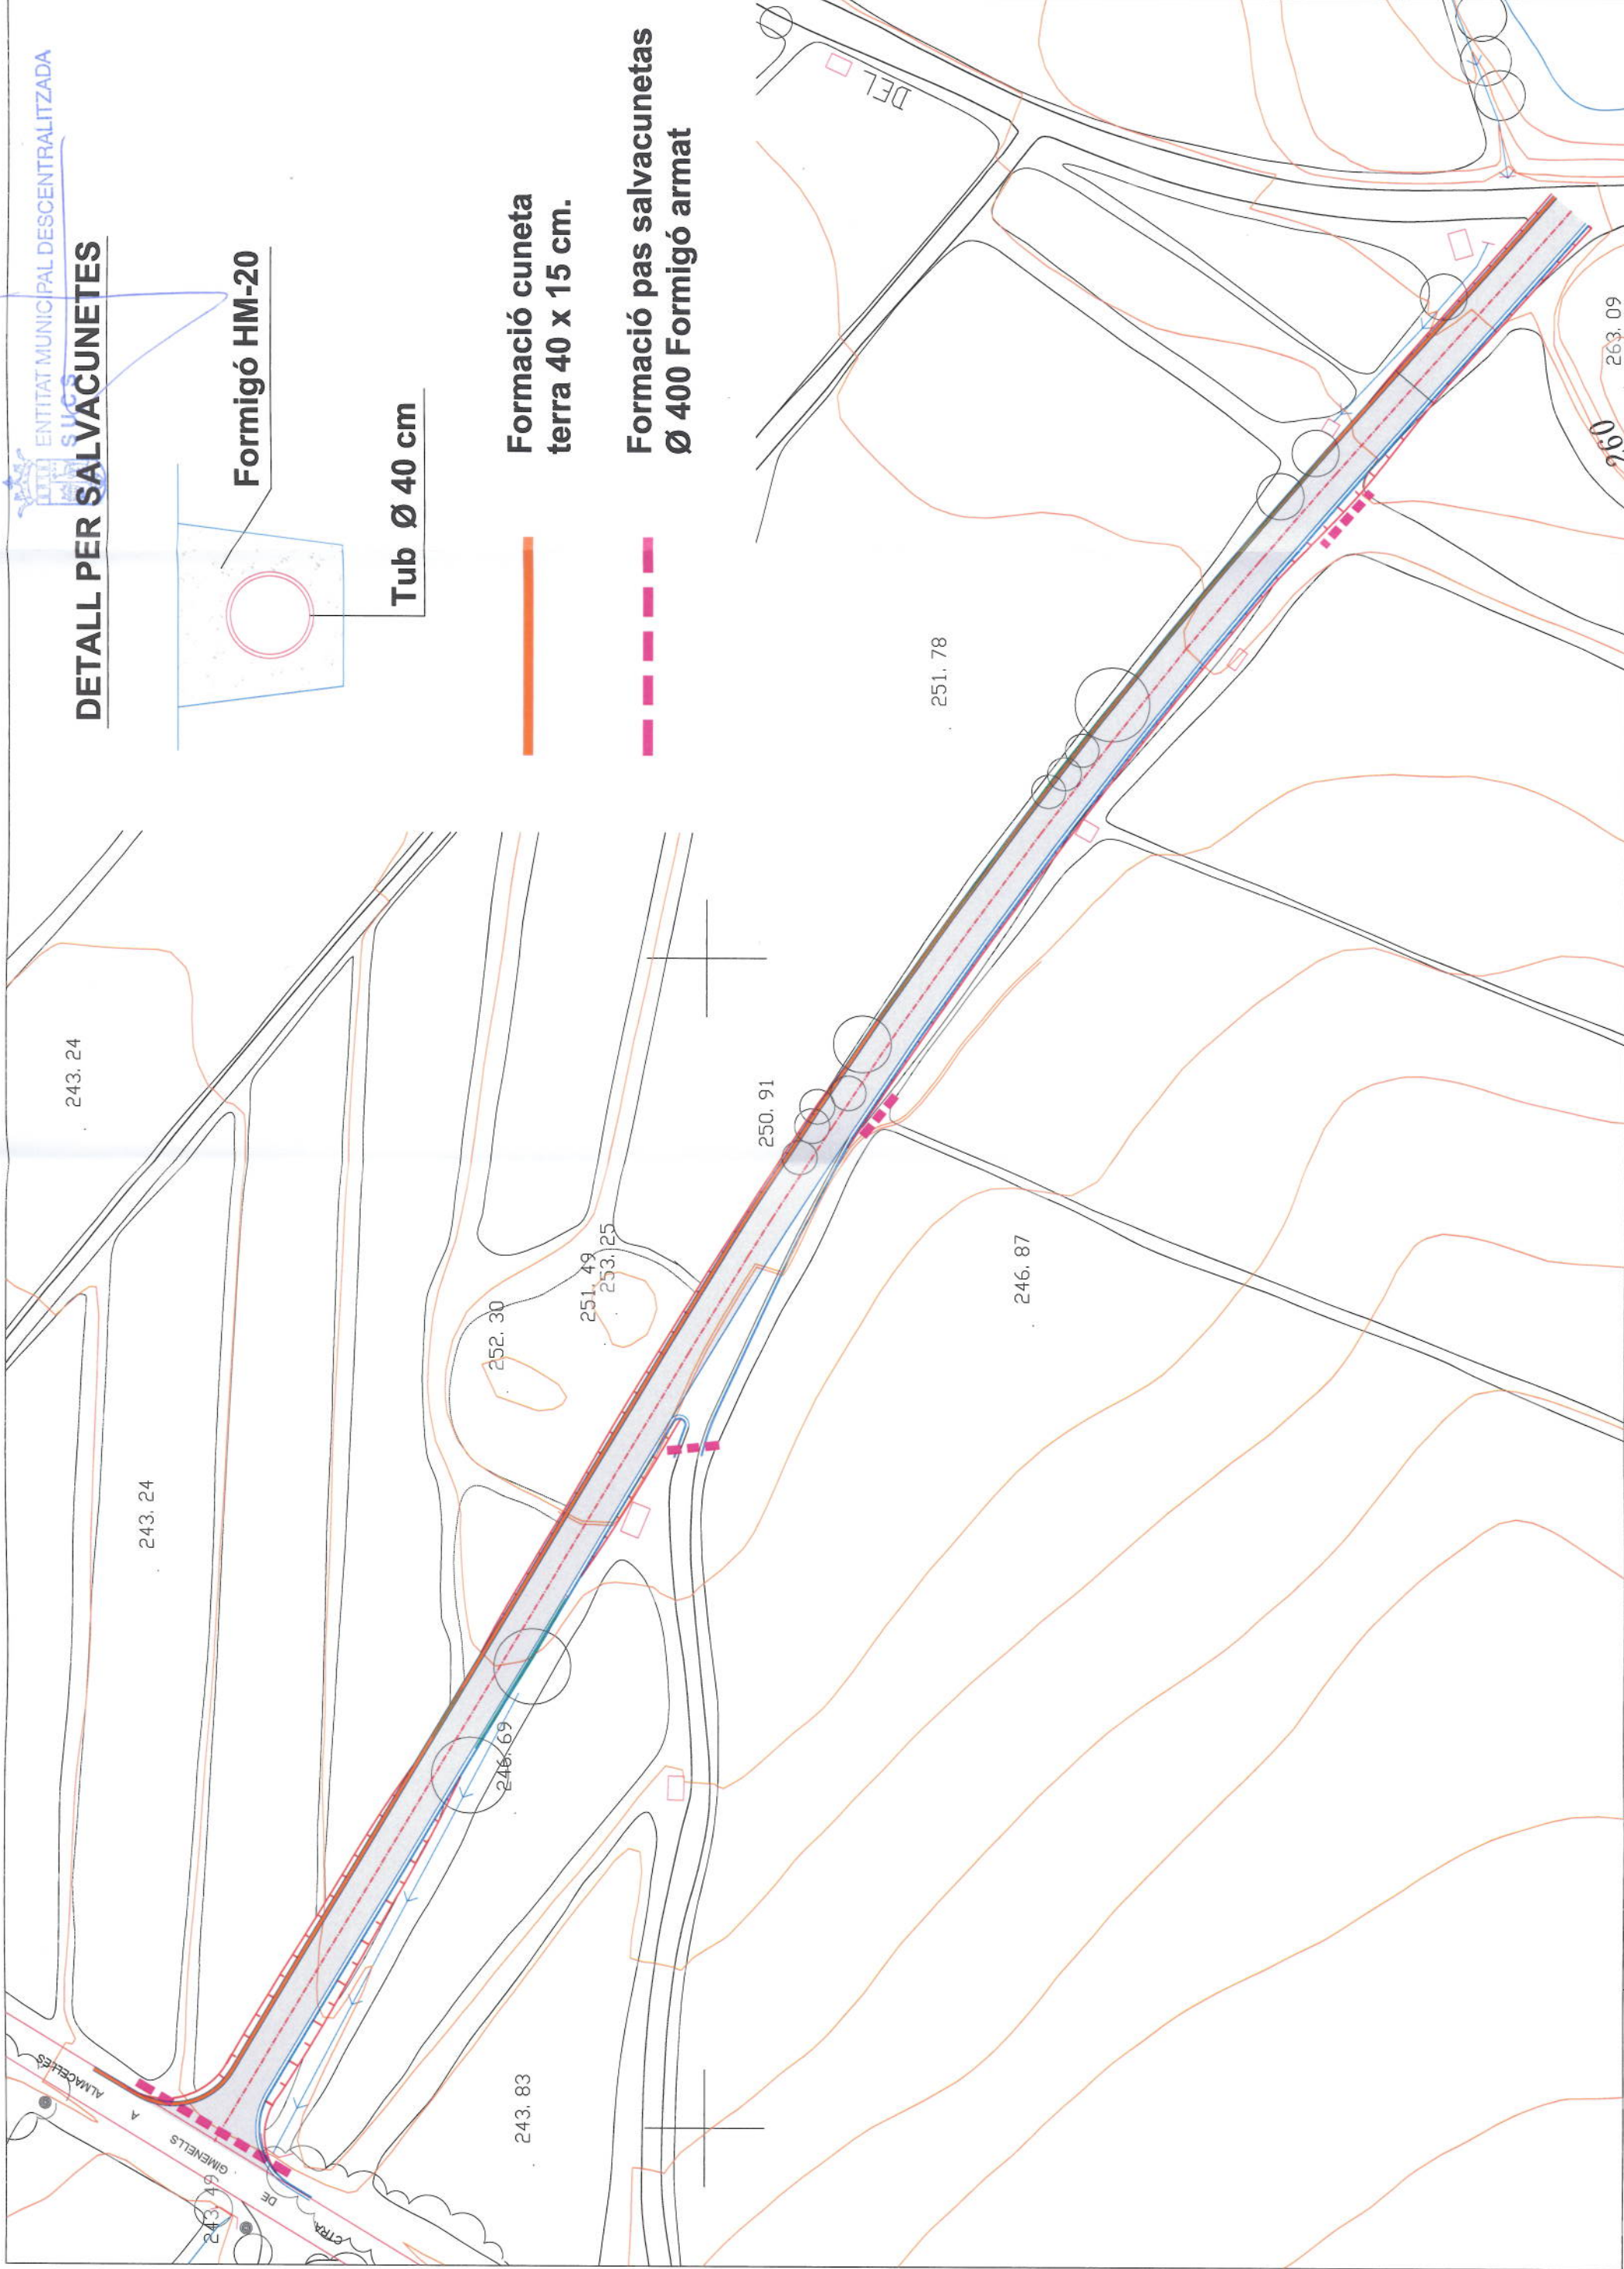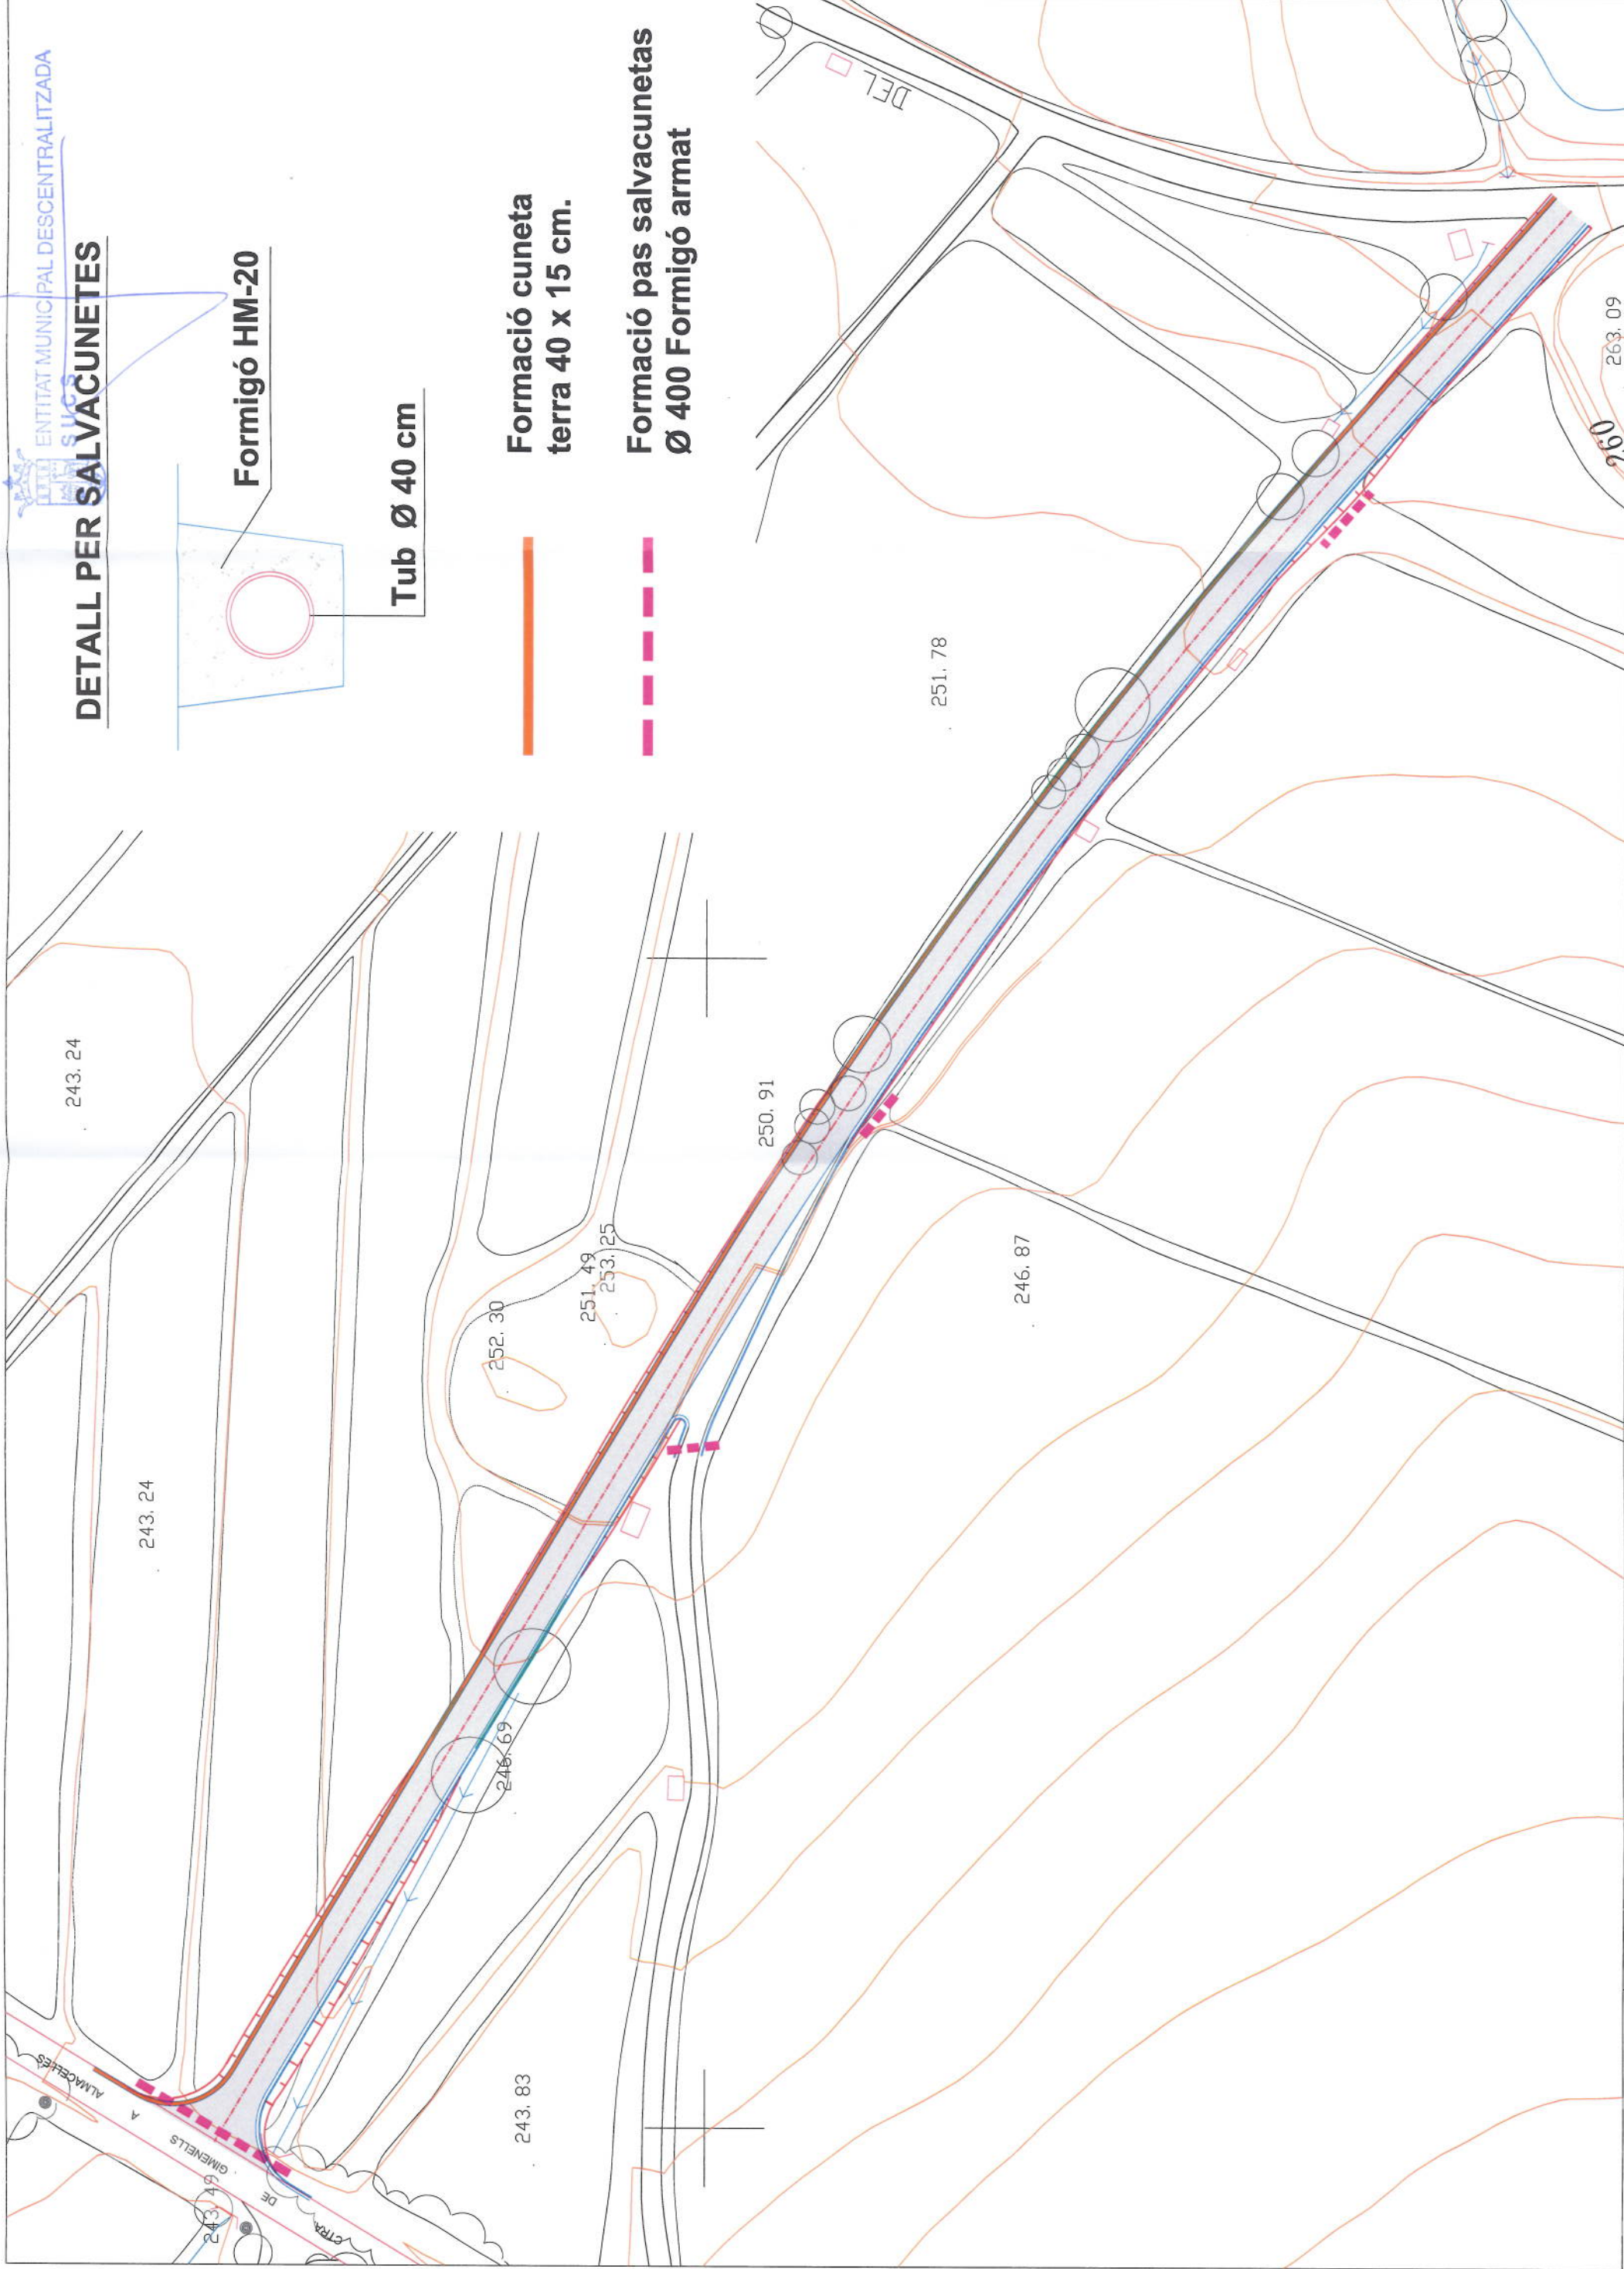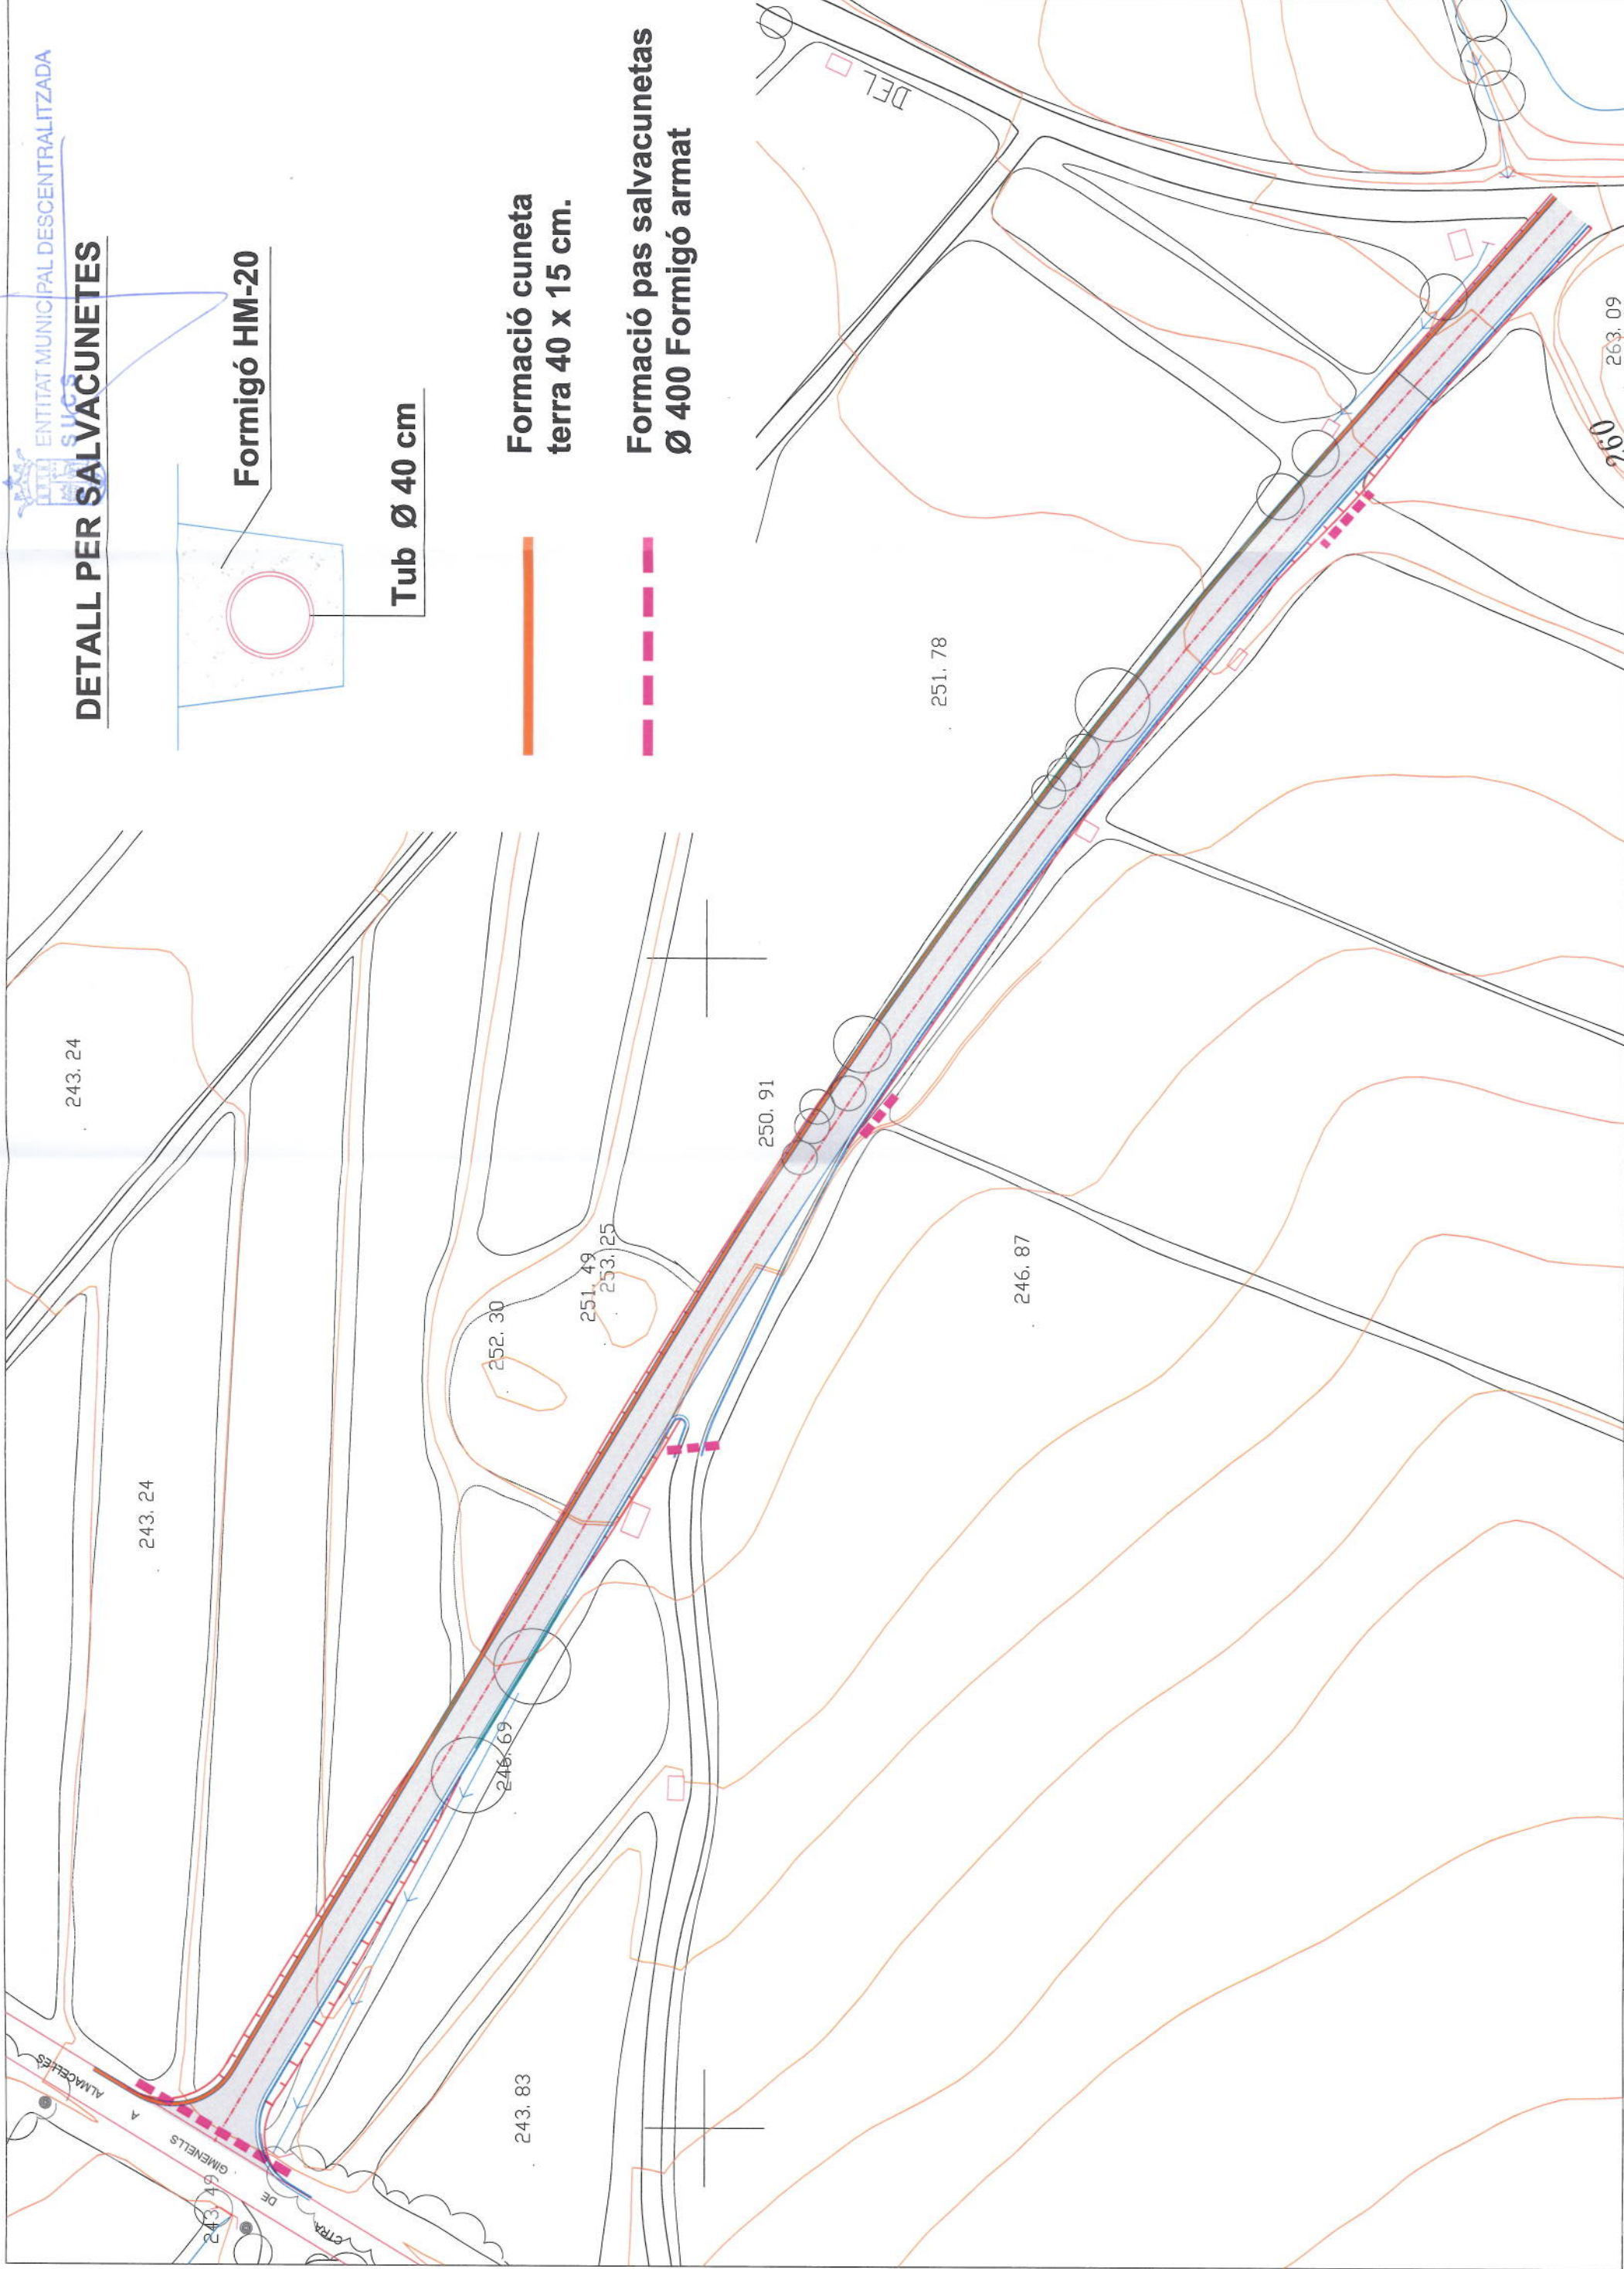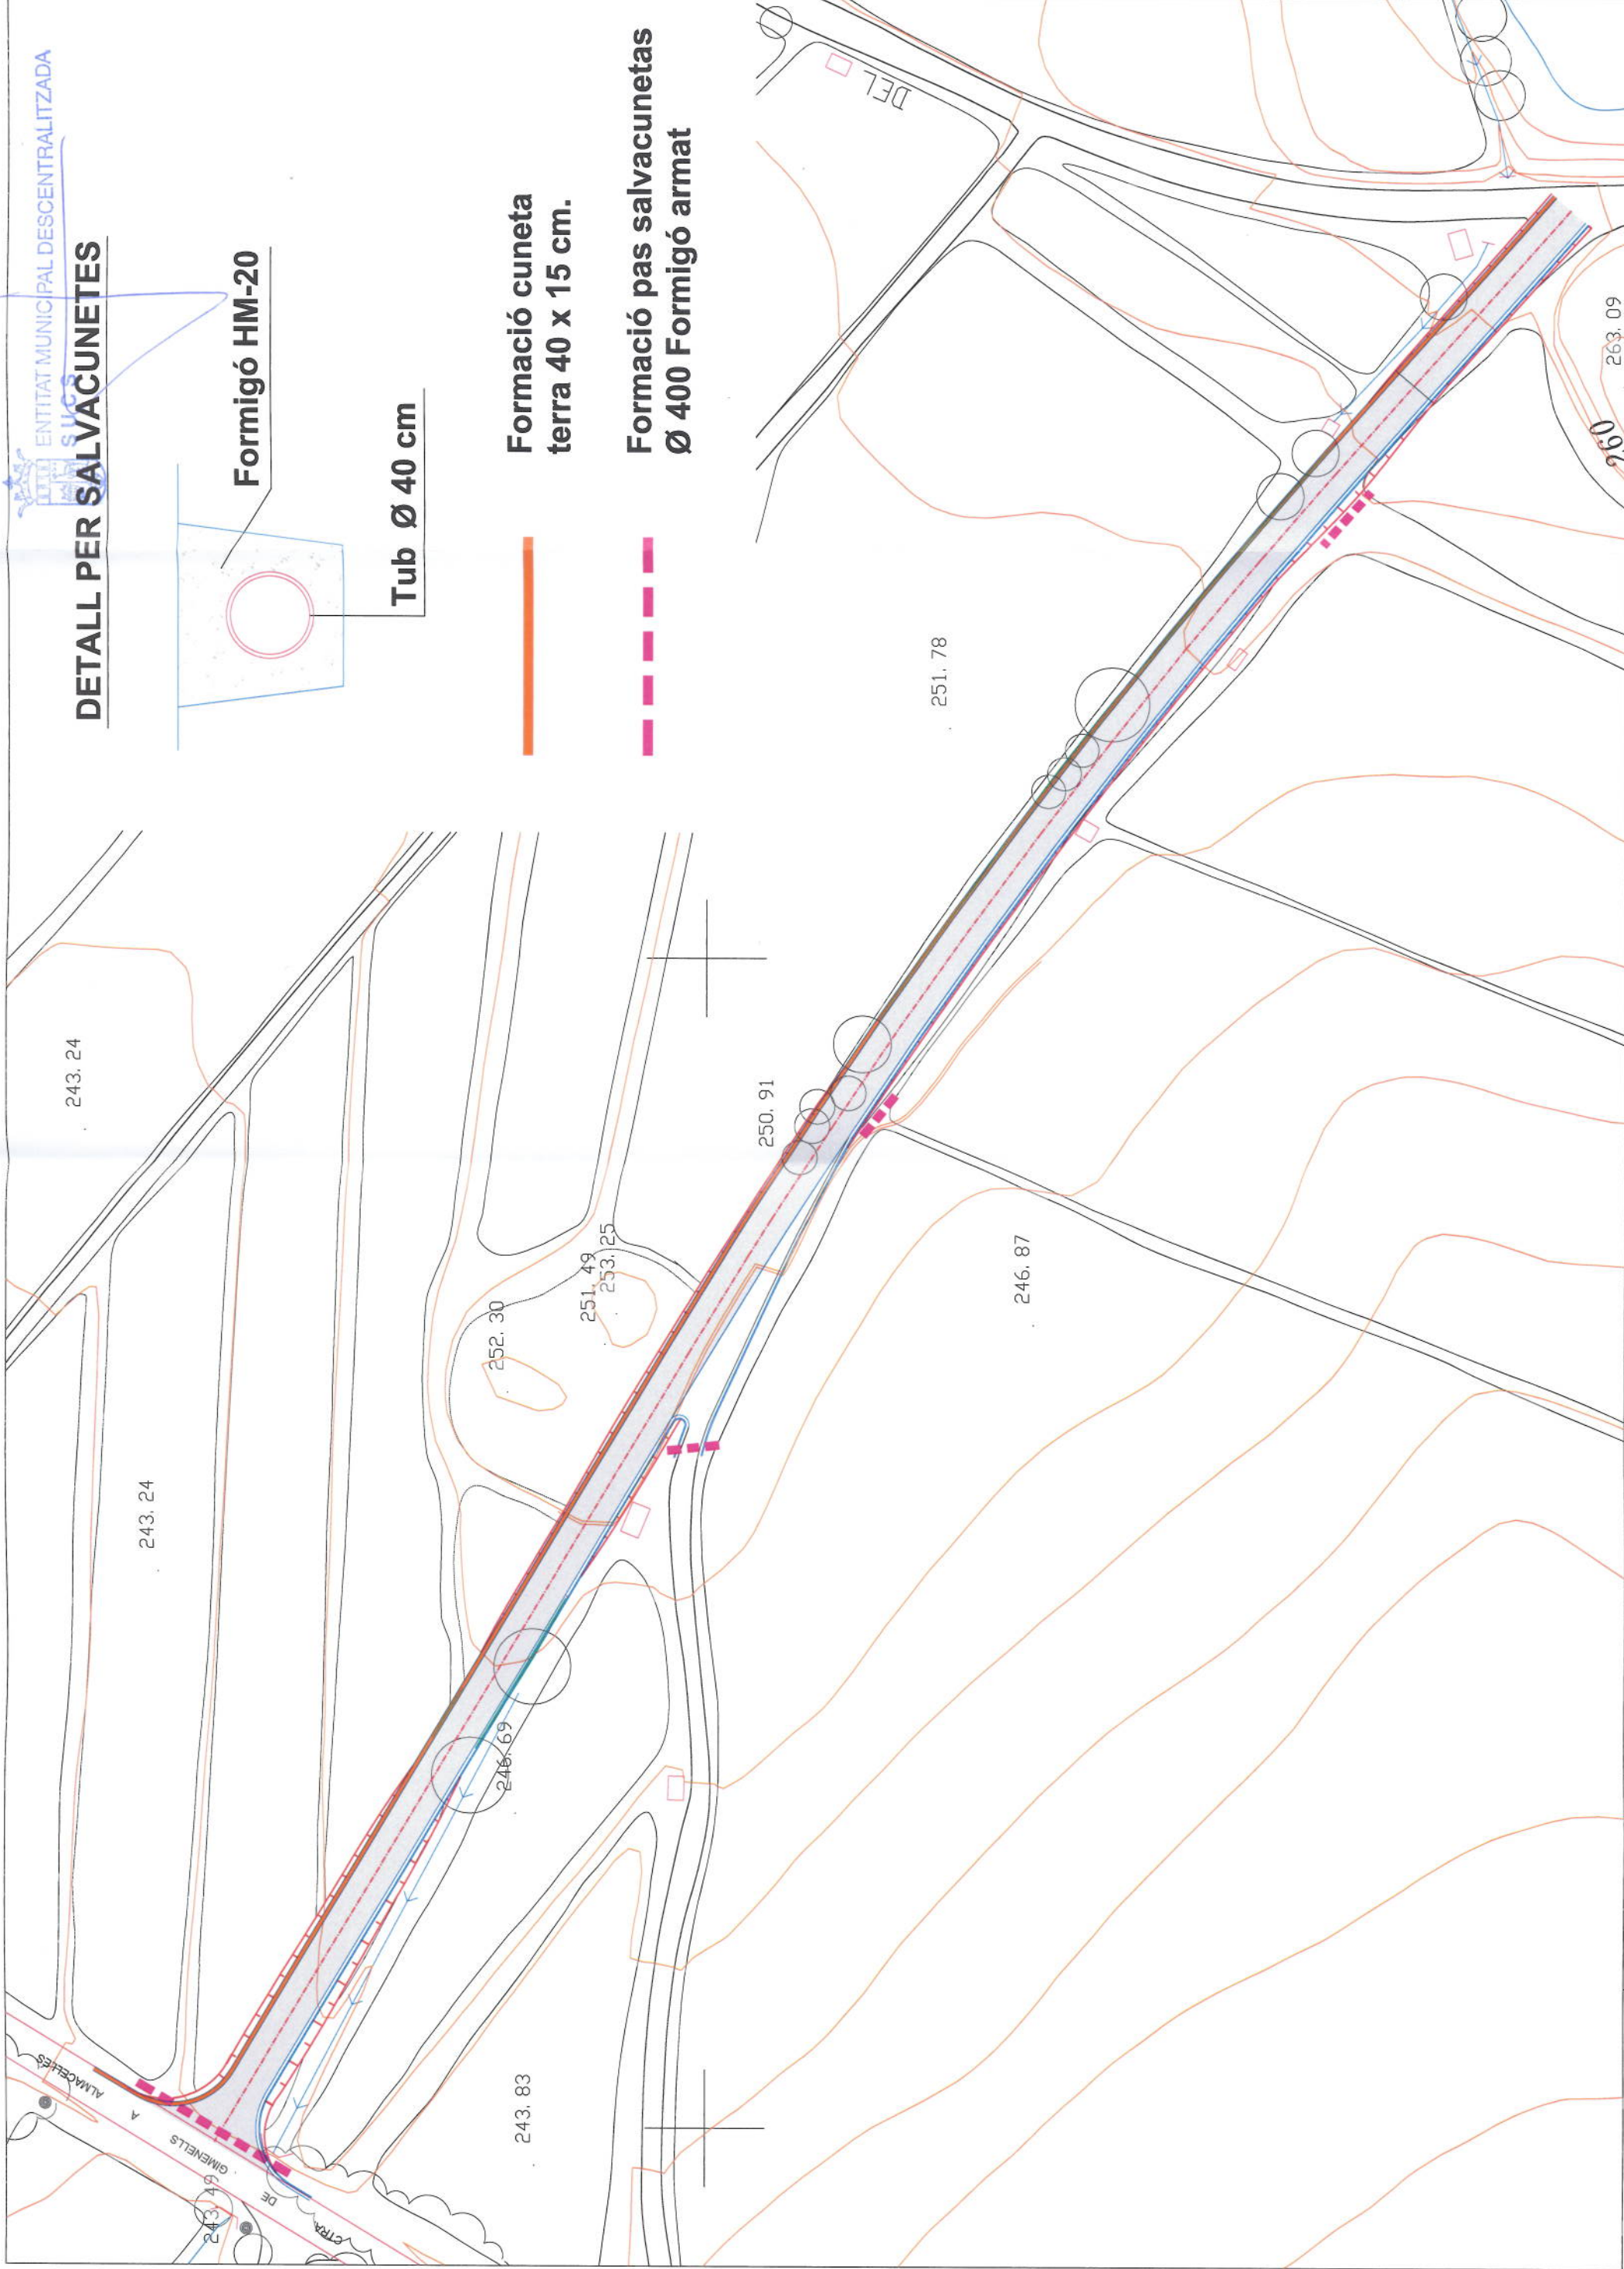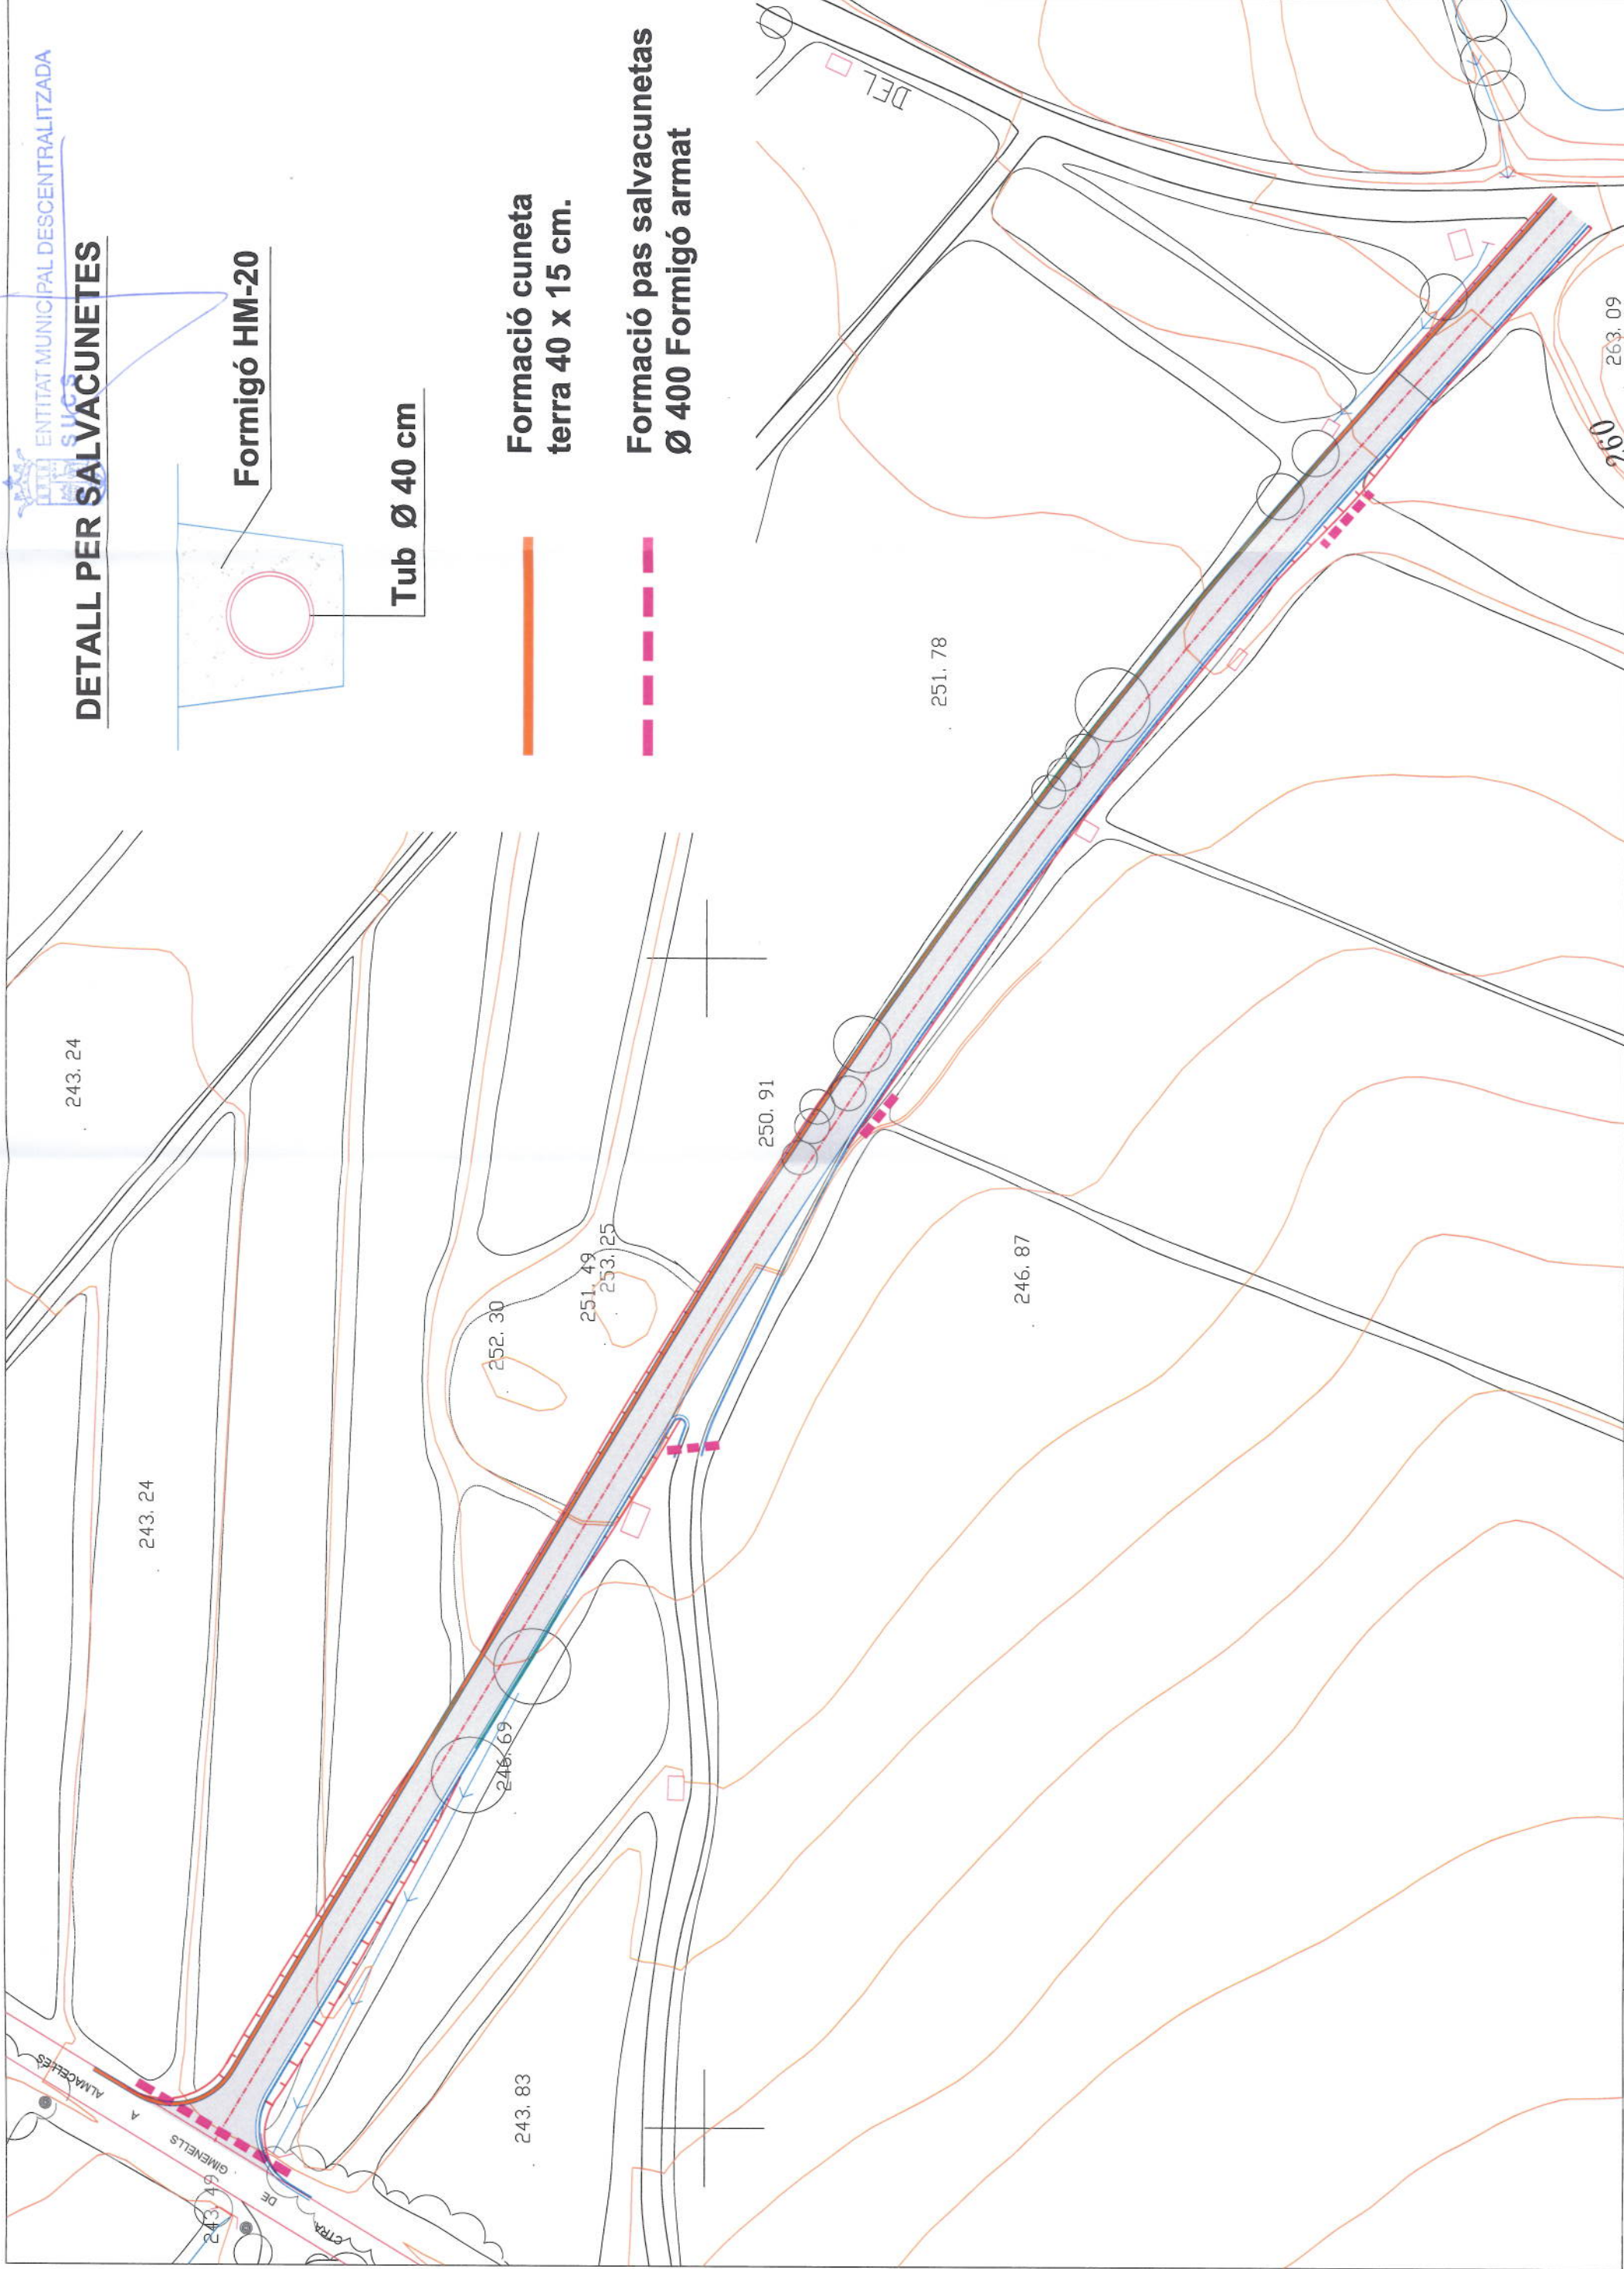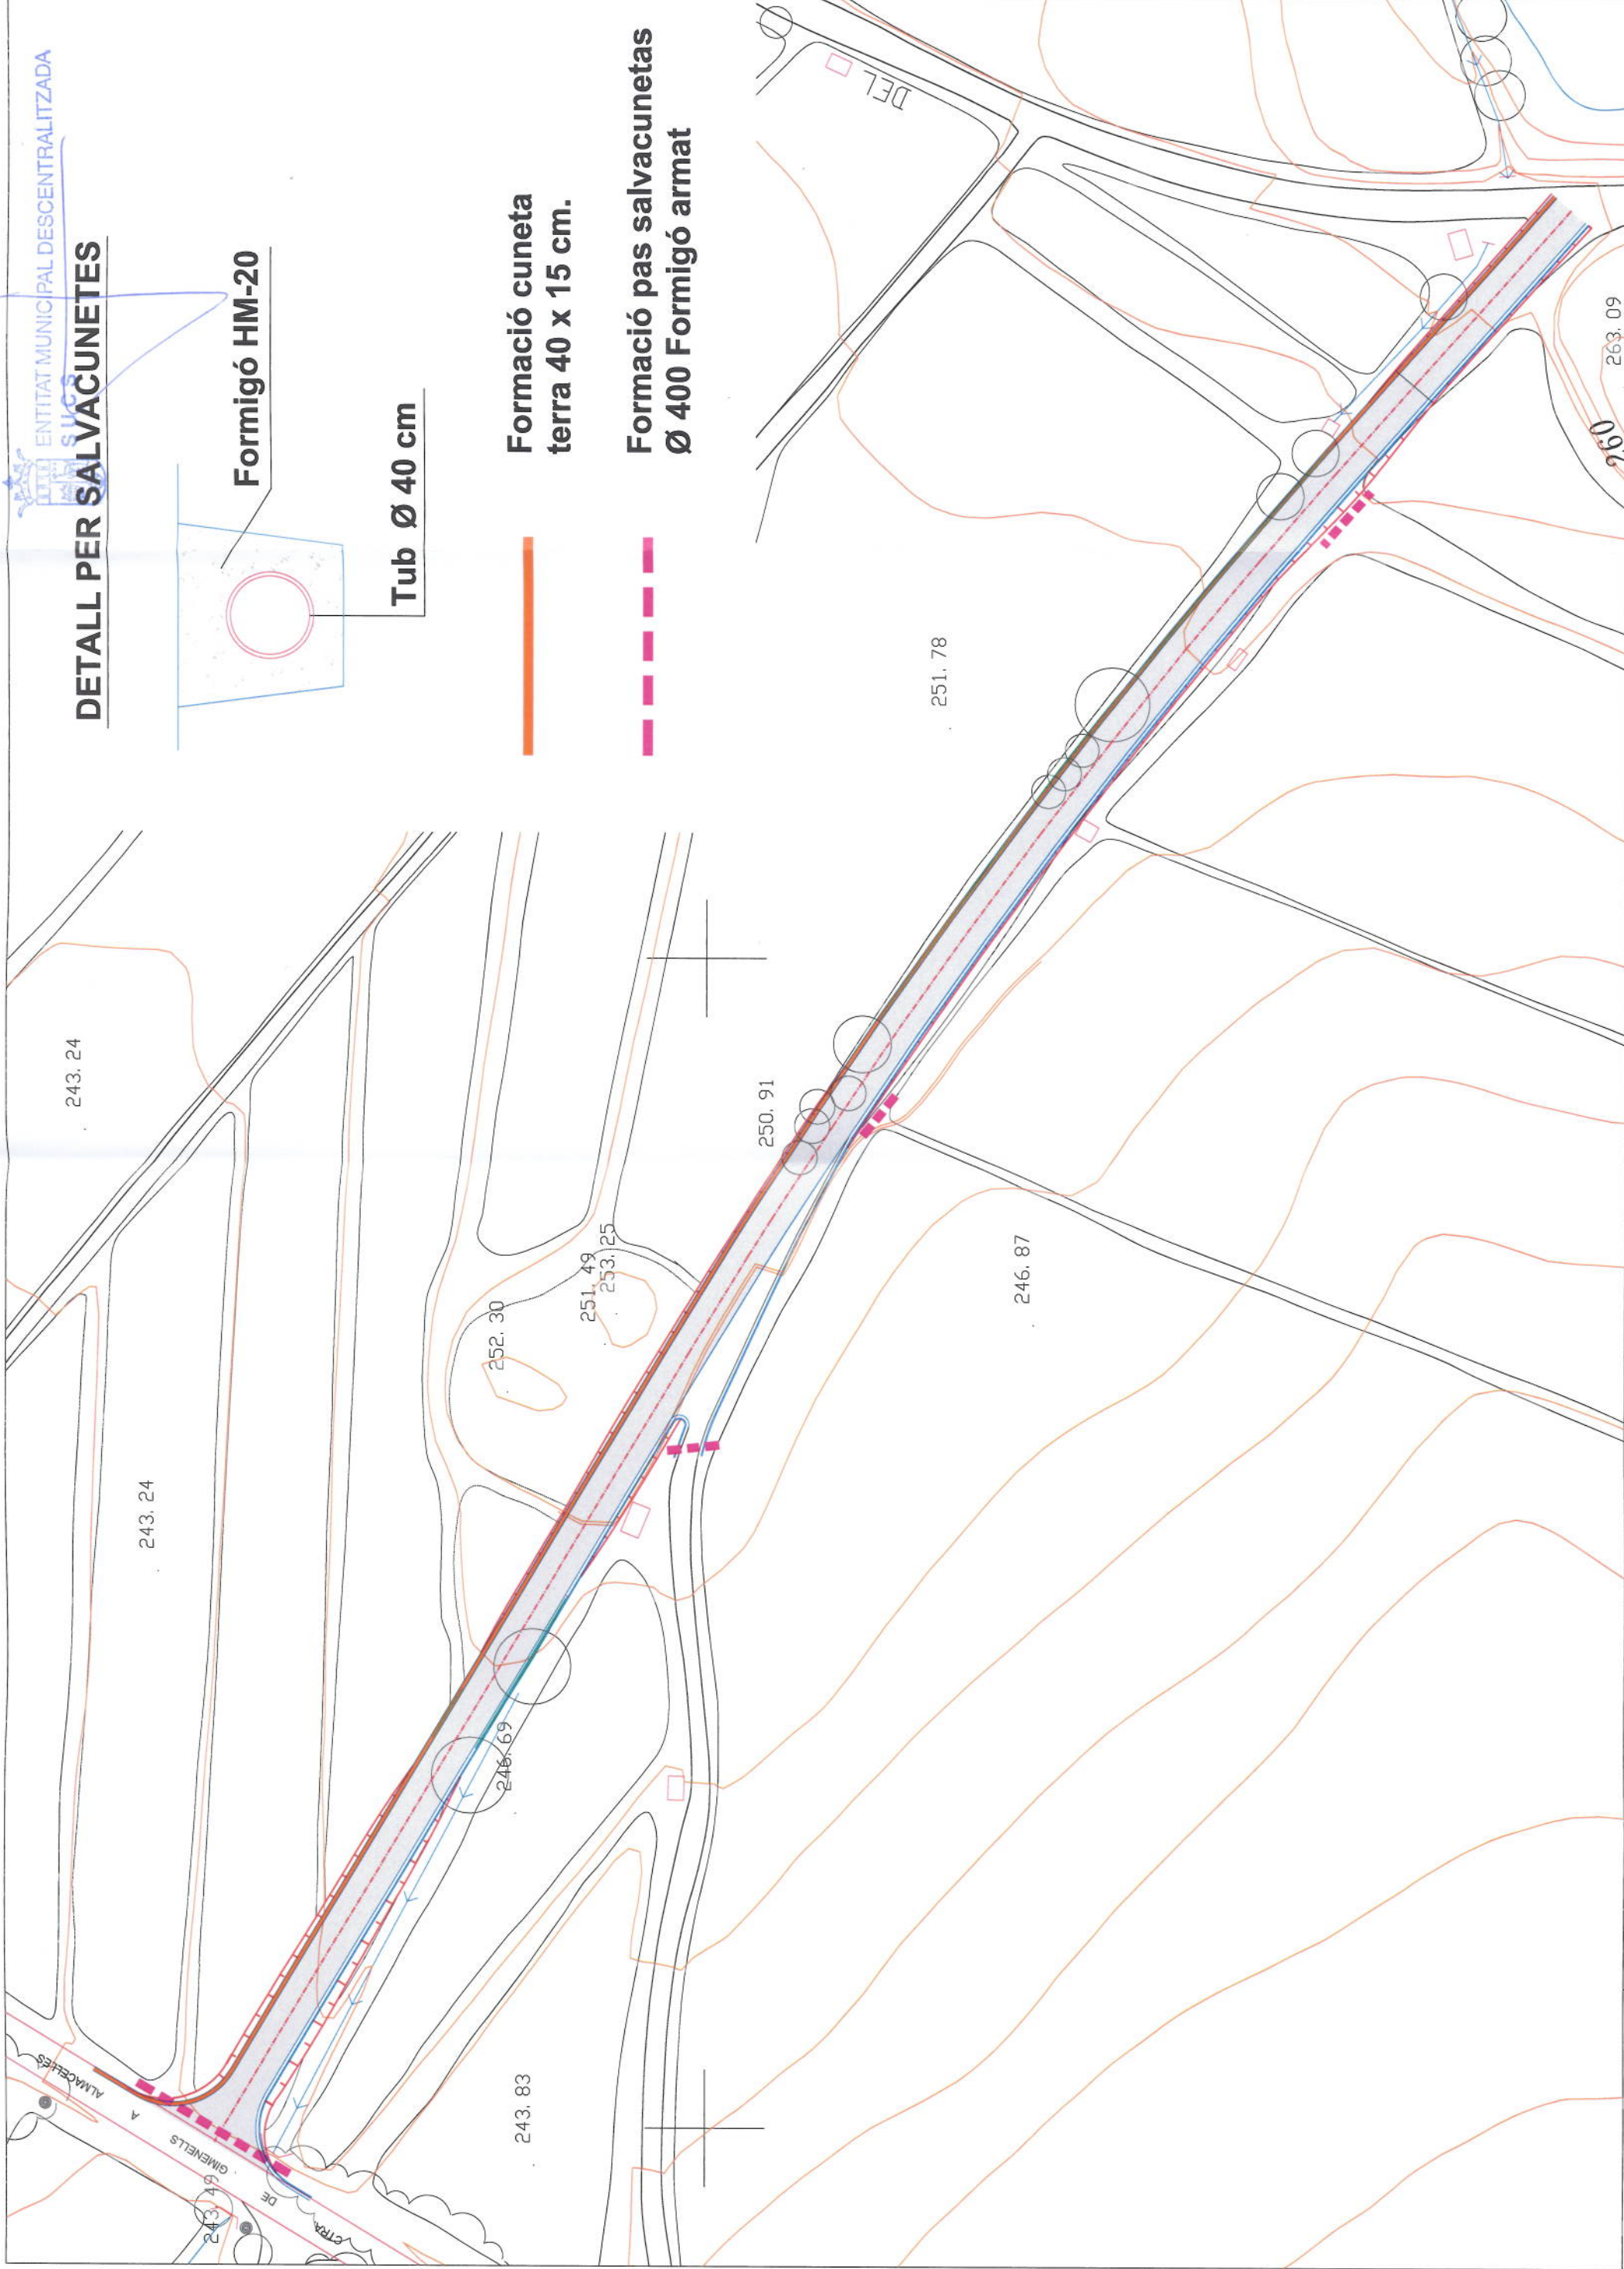


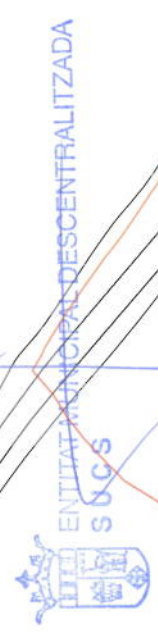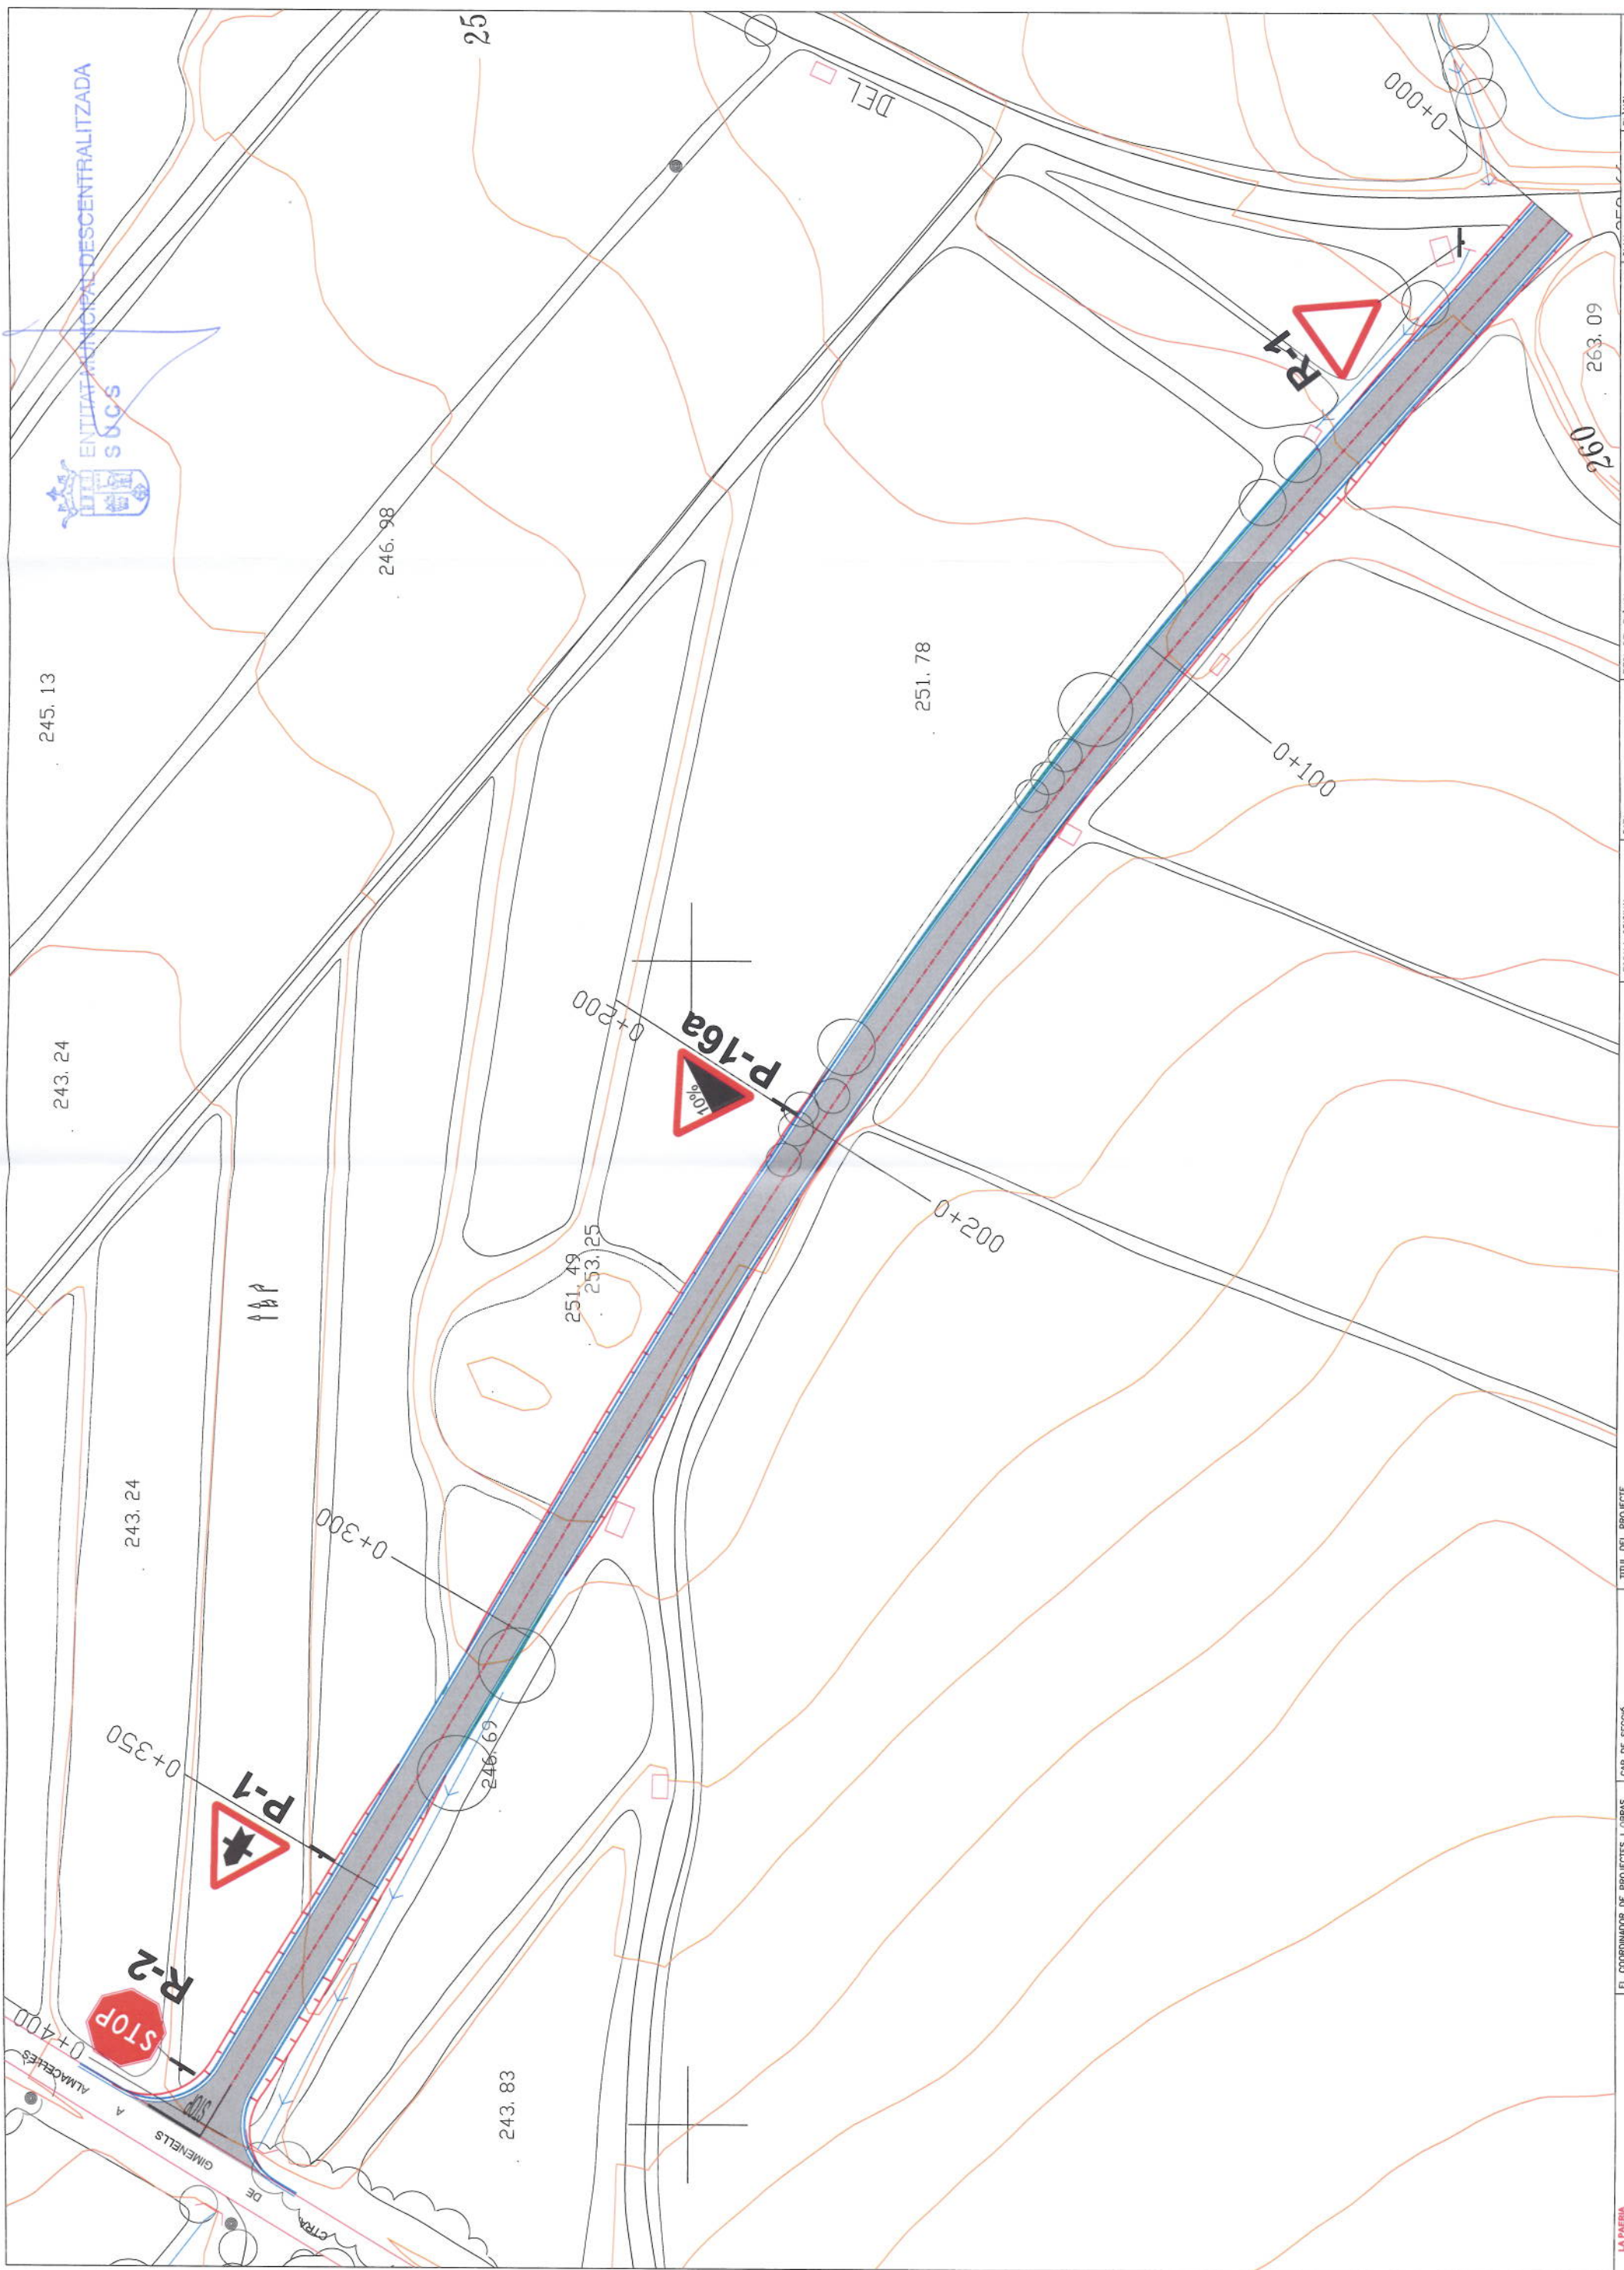

 Ajuntament de Lleida Serveis d'Urbanisme, Medi Ambient, Mobilitat i Territori. Obres i Projectes	EL COORDINADOR DE PROJECTES I OBRAS FERNANDO CEQUIER GIRON ENGINYER DE CAMINS, CANALS I PORTS	CAP DE SECCIÓ JORDI DOMINGO MASANES ENGINYER TÈCNIC D'OBRES PÚBLIQUES	TÍTOL DEL PROJECTE PROJECTE DE MILLORA DEL FERM DE LA CARRETERA DE SUCS A LA N-240 I NOVA VARIANT DEL CAMÍ A ALMACELLES.	ESCALA ORIGINAL 1 / 1000	DATA FEBRER 2014 NOM FITXER 3H - Senyalització.dwg	TÍTOL DEL PLÀNOL		CLAU 1066 DIBUXXAT F.Farré	F.LLÀNOL 3.H FULL 1 de 1
						PLANTA SENYALITZACIÓ CAMÍ CRTA. ALMACELLES			

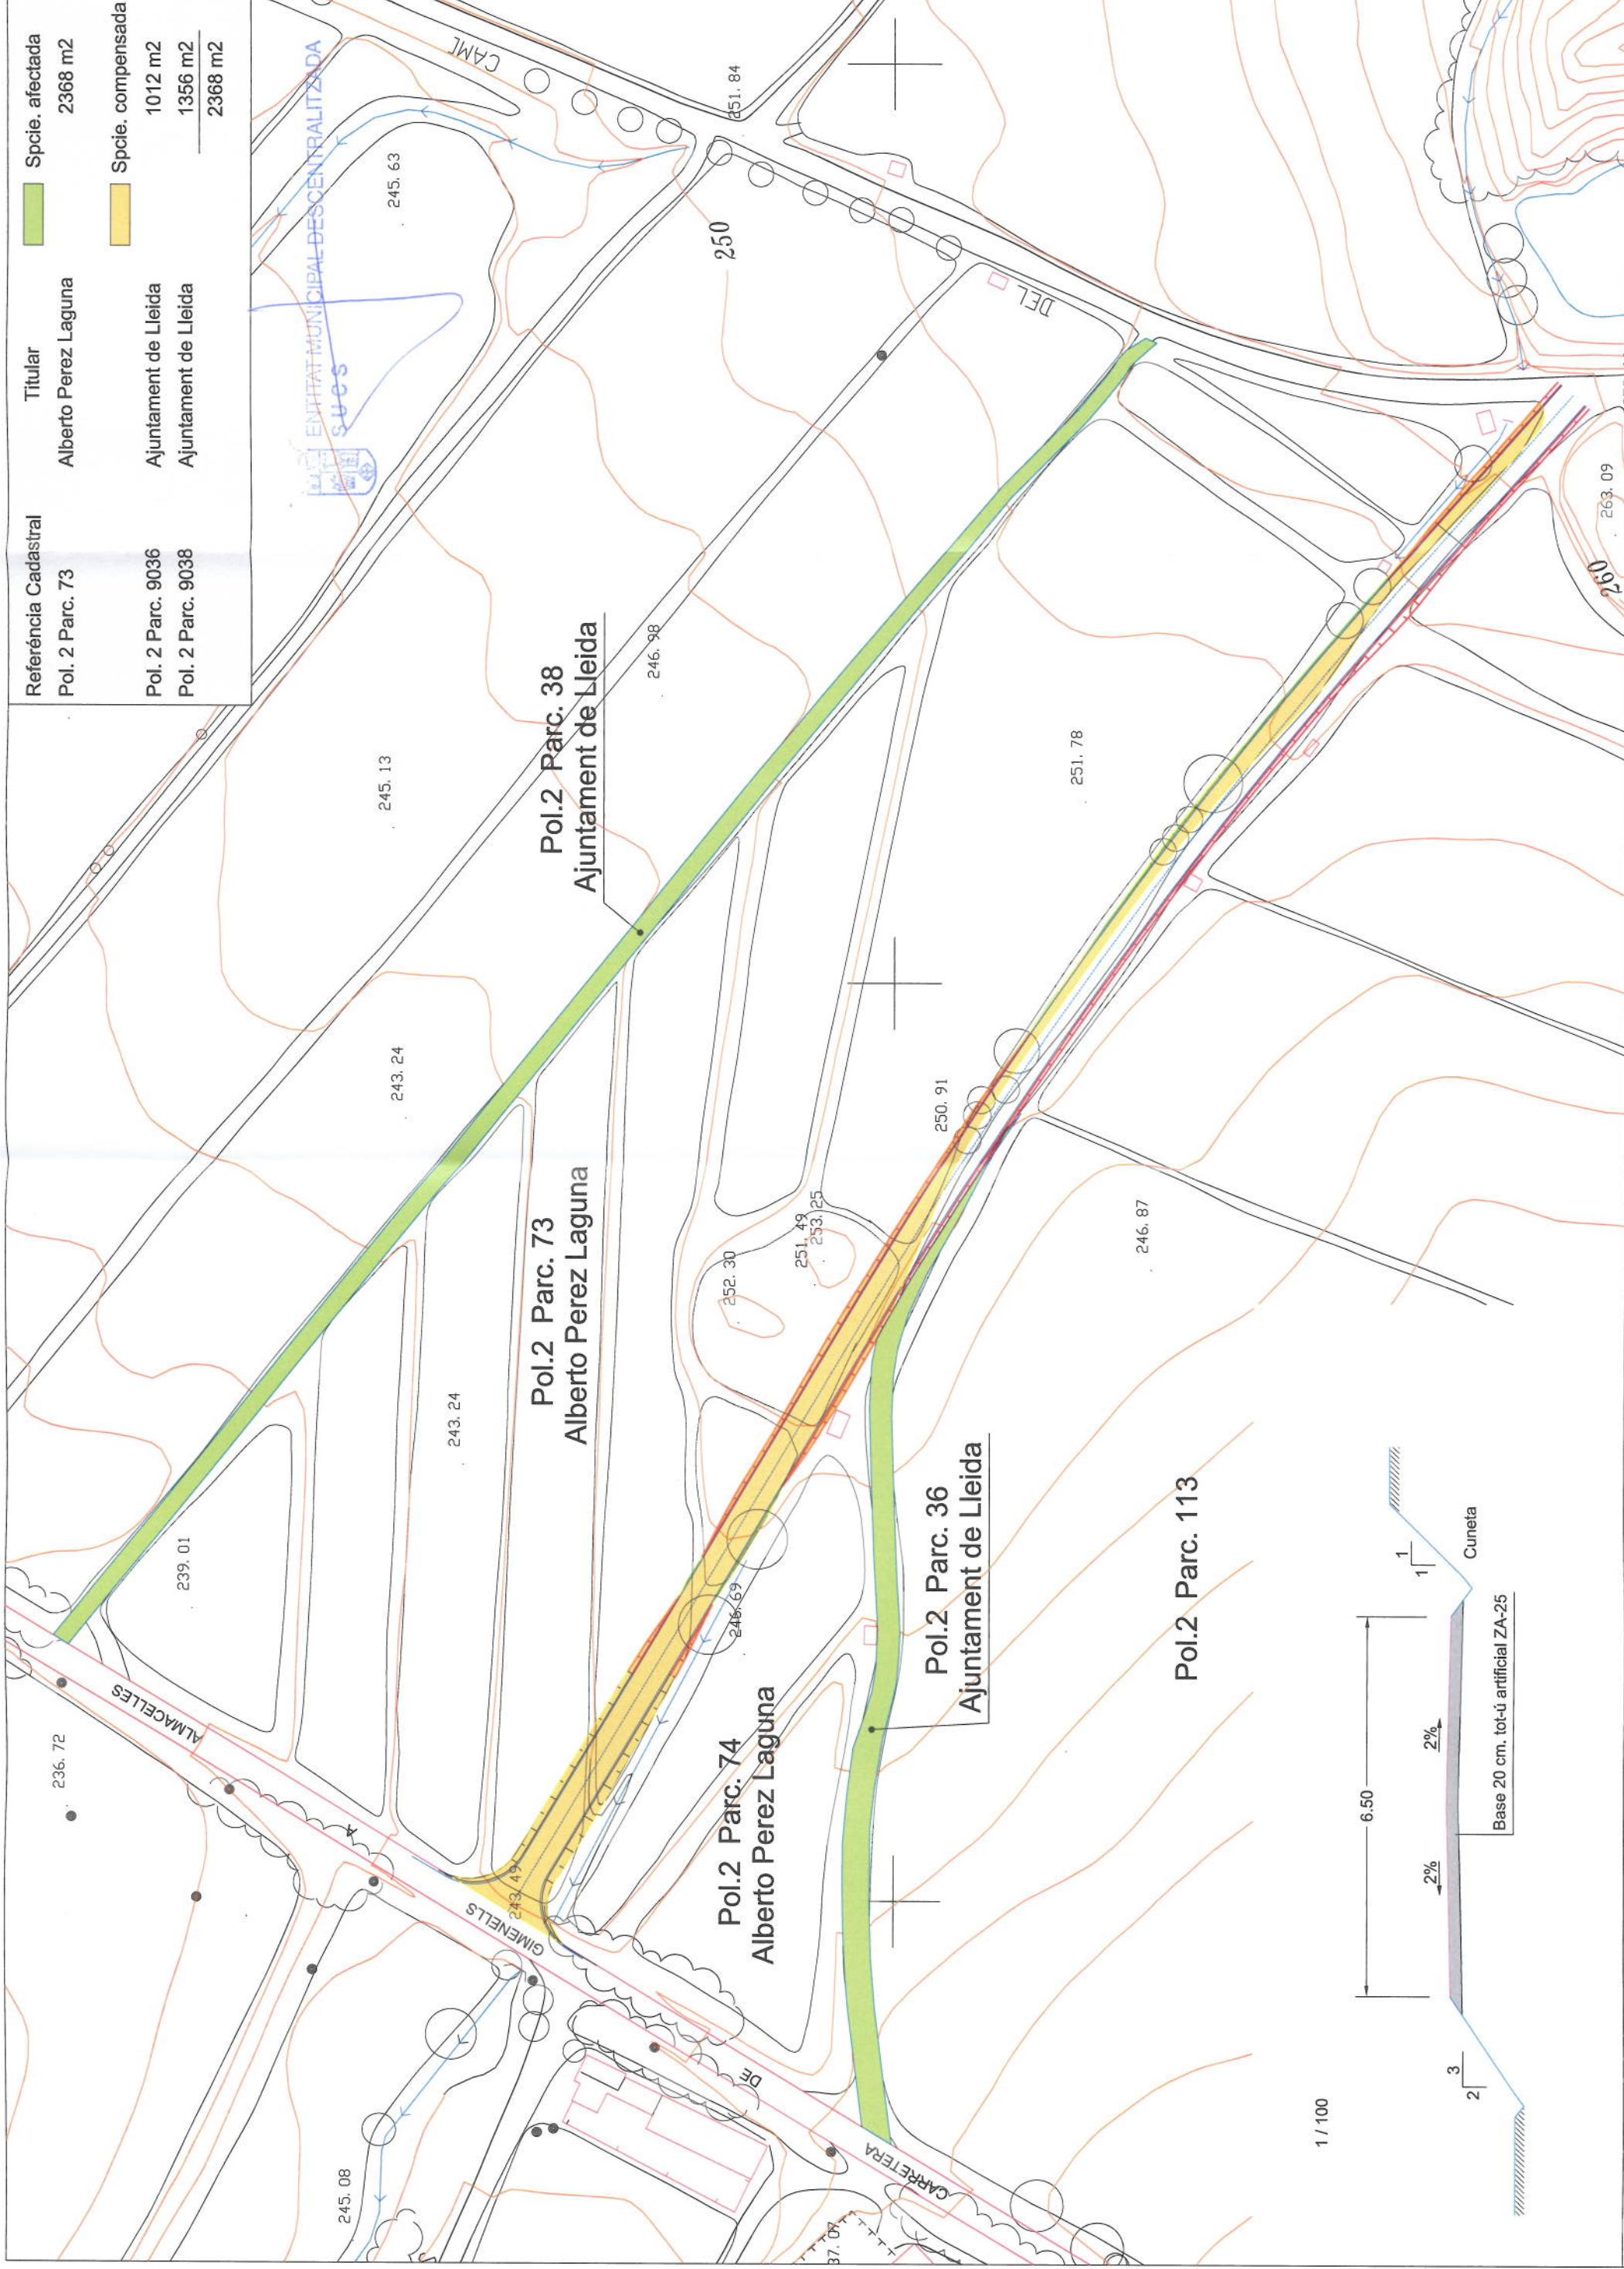

Referència Cadastral	Titular	Spcie. afectada
Pol. 2 Parc. 73	Alberto Perez Laguna	2368 m2
Pol. 2 Parc. 9036	Ajuntament de Lleida	1012 m2
Pol. 2 Parc. 9038	Ajuntament de Lleida	1356 m2
		2368 m2

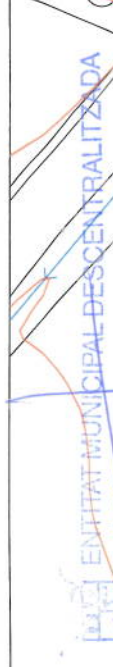

Ajuntament de Lleida Serveis d'Urbanisme, Medi Ambient, Mobilitat i Territori. Obres i projectes	EL COORDINADOR DE PROJECTES I OBRAS FERNANDO CEQUER GIRON INGENYER DE CAMINS, CANALS I PORTS	CAP DE SECCIÓ JORDI DOMINGO MASANES INGENYER TECNIC D'OBRES PÚBLIQUES	TÍTOL DEL PROJECTE PROJECTE DE MILLORA DEL FERM DE LA CARRETERA DE SUCS A LA N-240 I NOVA VARIANT DEL CAMÍ A ALMACELLES.	ESCALA ORIGINAL ESCALA	DATA FEBRER 2014 NOM FITXER 31 - Afectado.dwg	TÍTOL DEL PLANO PLANTA AFECTACIONS I DISPONIBILITAT TERRENYS	CLAU	1066	3.1
							DIBUJAT	F. Farré	FULL 1 de 1