

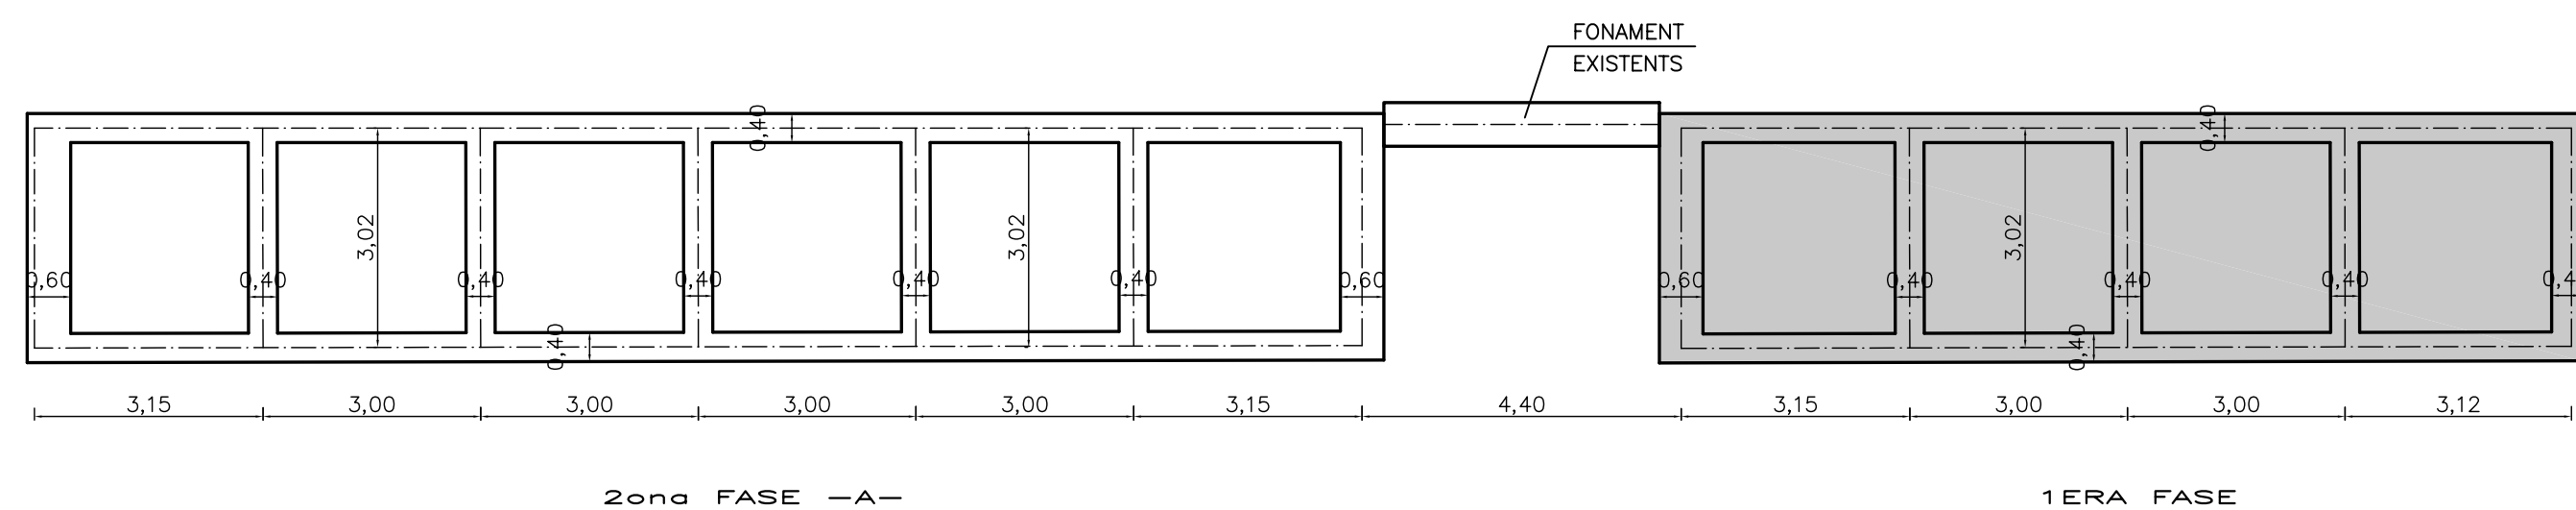



COBERTA NÍNIXOLS -1era i 2ona FASE A -
ESCALA 1 / 100

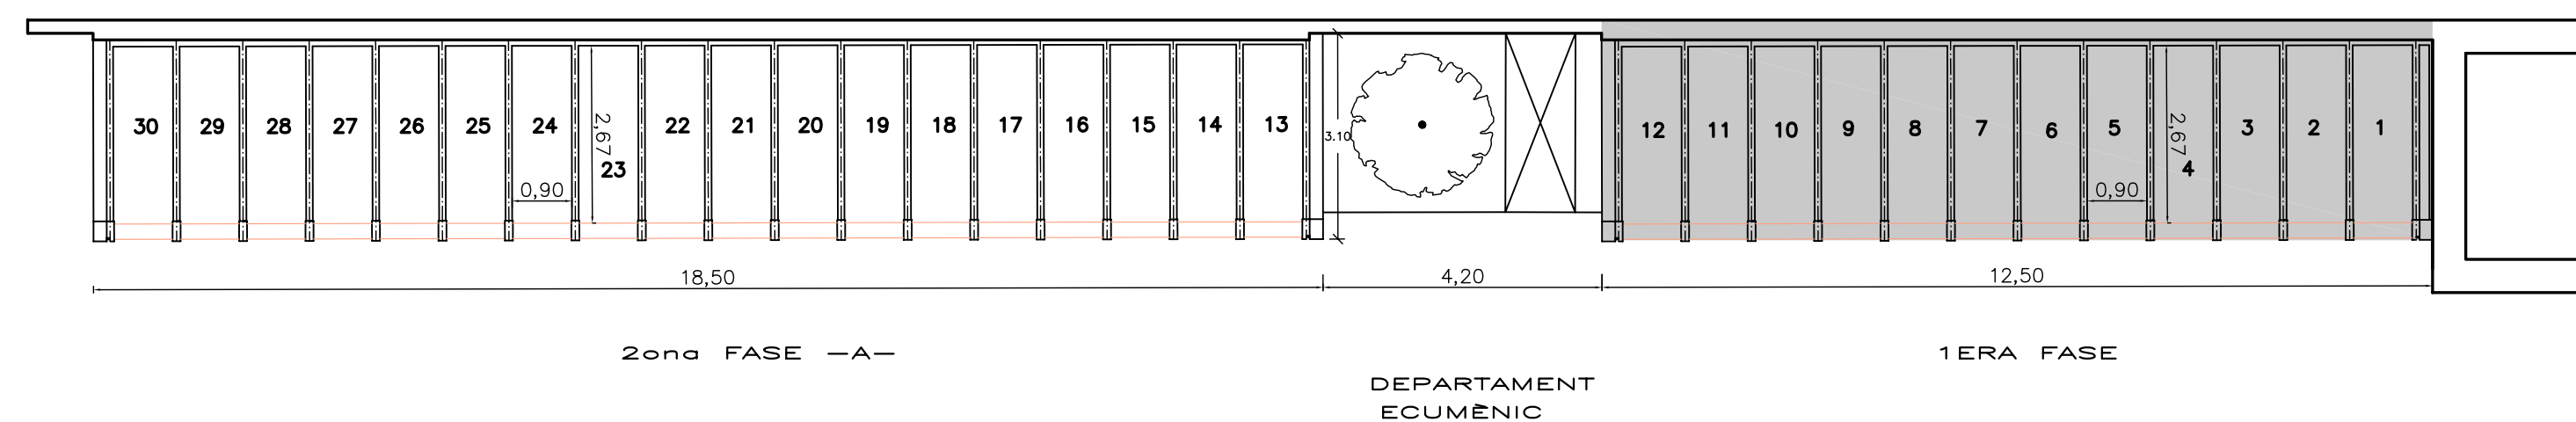

FONAMENTS NÍNIXOLS -1era i 2ona FASE A -
ESCALA 1 / 100

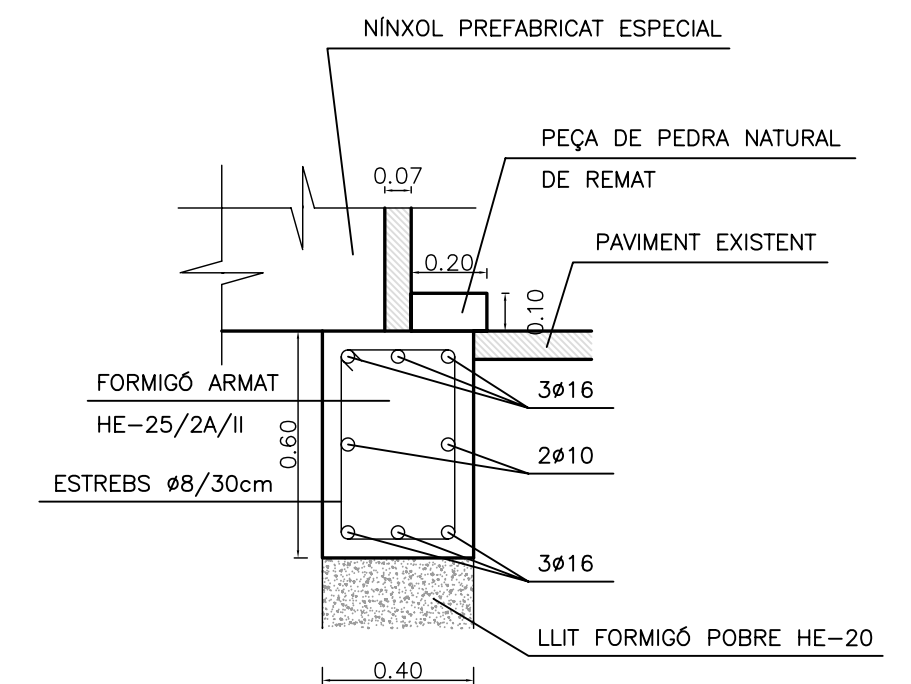


RIOSTRA FOMENTACIÓ

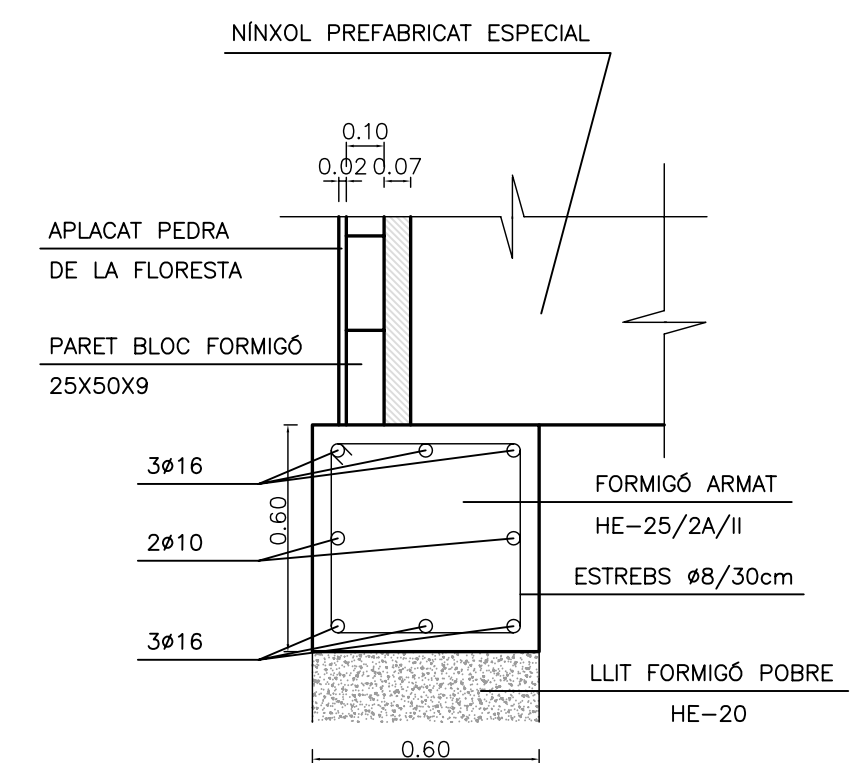

RIOSTRA TESTERA DE FOMENTACIÓ

LA PAERIA

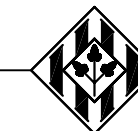

Ajuntament de Lleida

Servei d'Arquitectura

PROJECTE D'AMPLIACIÓ DE 265 NÍNIXOLS AL DEPARTAMENT
ECUMÈNIC DEL CEMENTIRI MUNICIPAL (1era FASE i 2ona FASE)

SITUACIÓ : CARRETERA N-II

EXPEDIENT

COBERTA -1era i 2ona FASE A -
FONAMENTS -1era FASE i 2ona FASE A -

FITXER: Ampliació
DATA: OCTUBRE 2014
PLANOL N° 04
ESCALA 1/100
DIBUIXAT:

NOTA :

SIGNATURA DEL TÈCNIC AUTOR: FERRAN FLORENSA I MAYORAL