




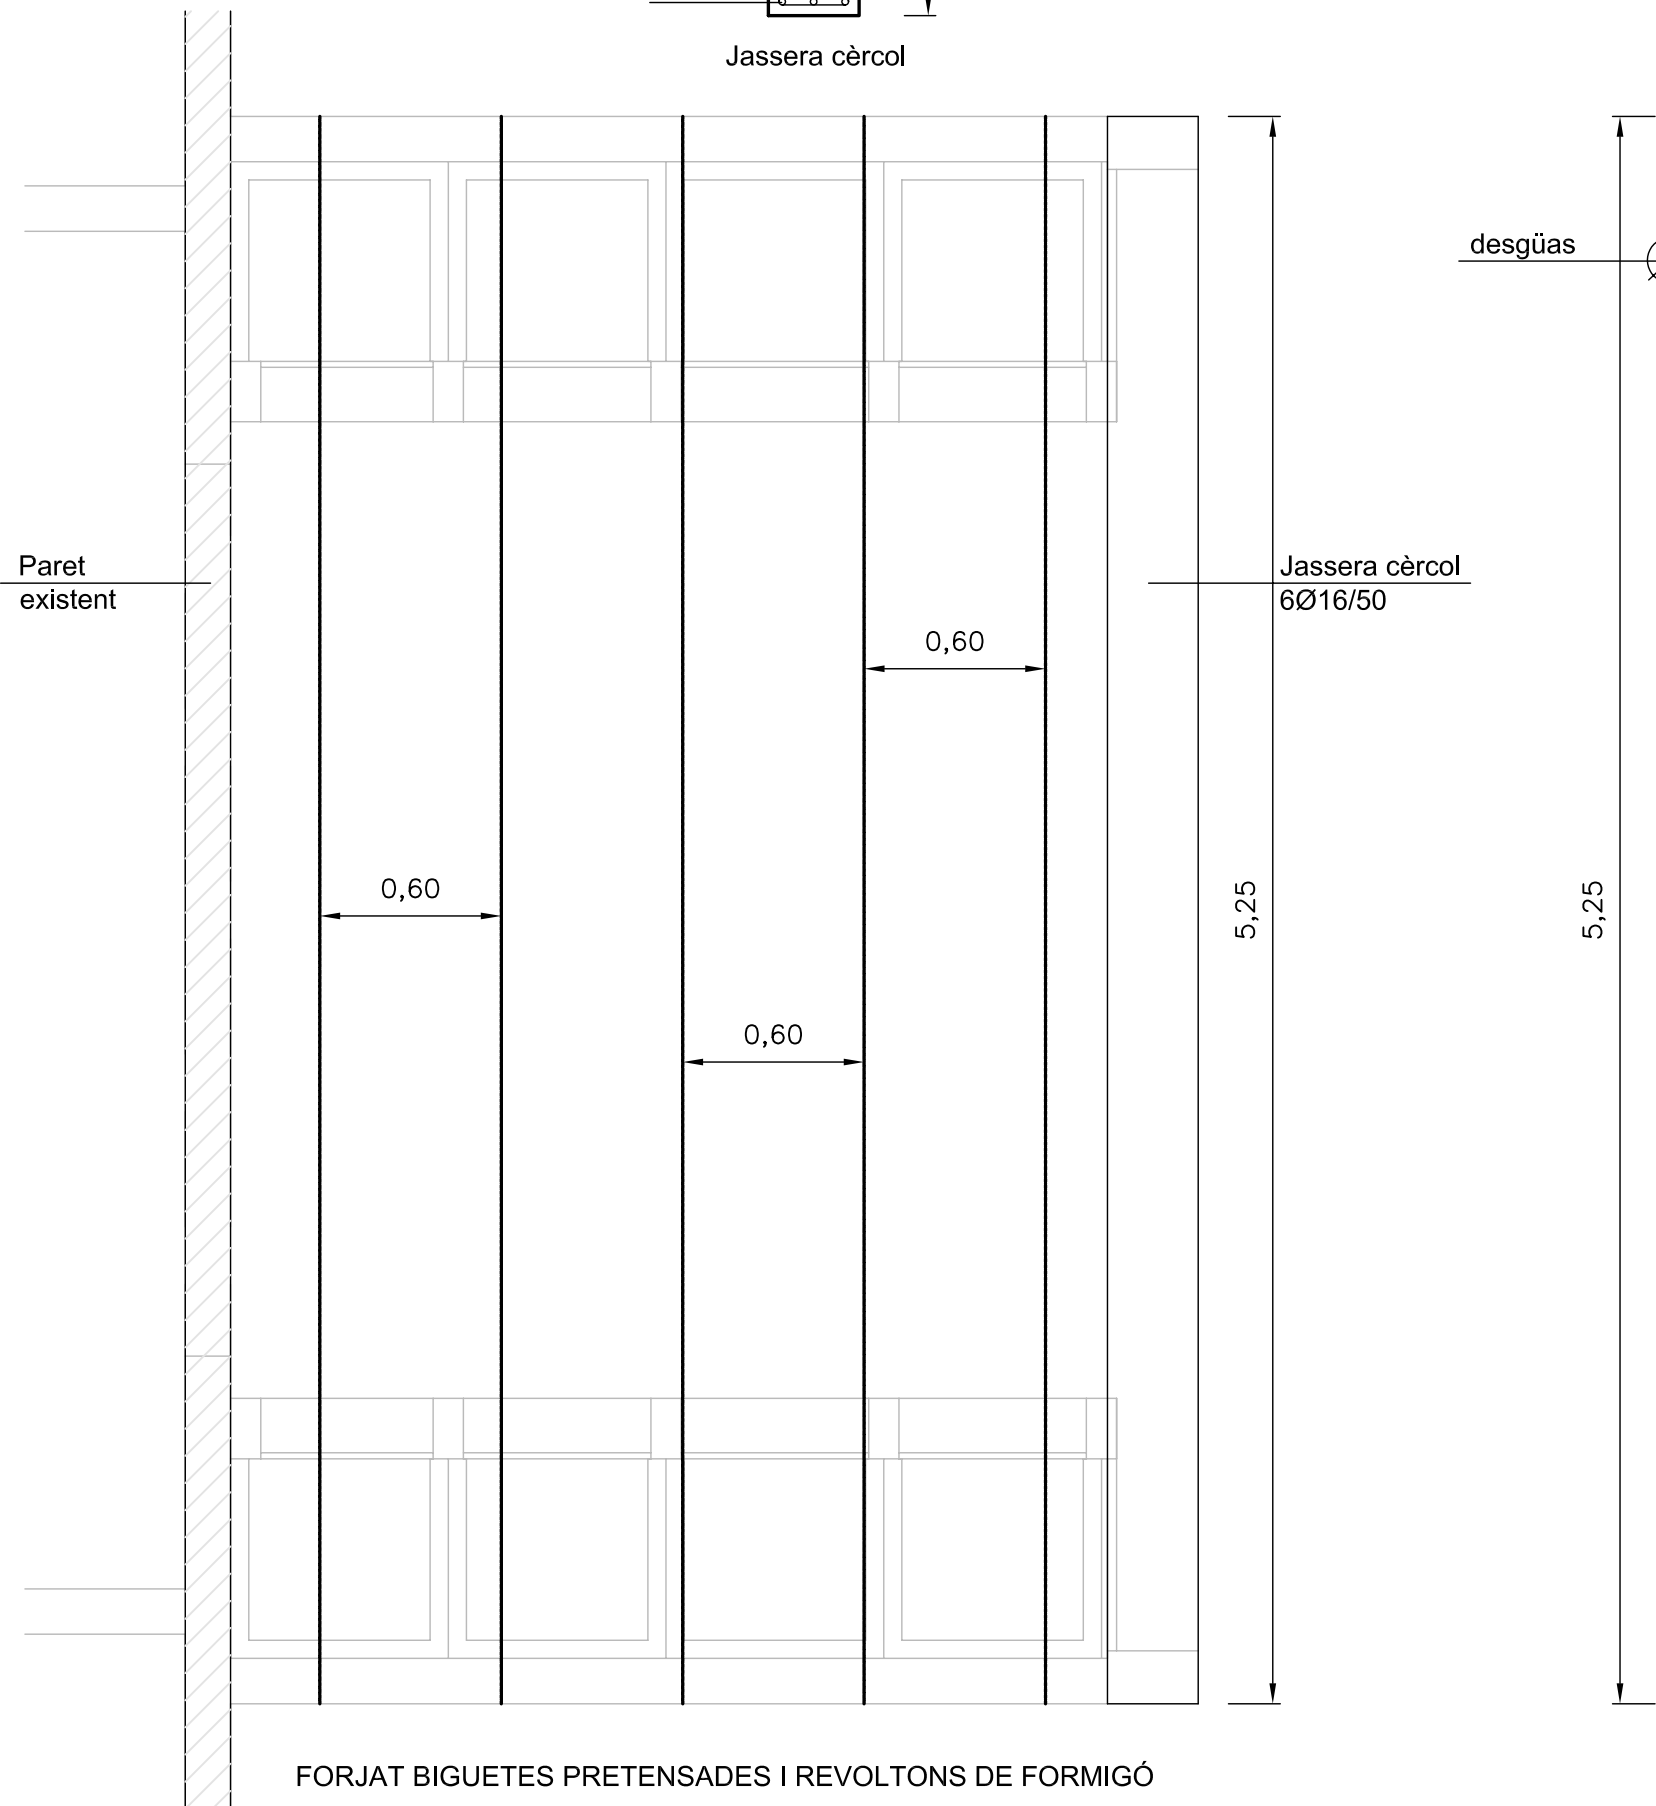


EMBIGATS

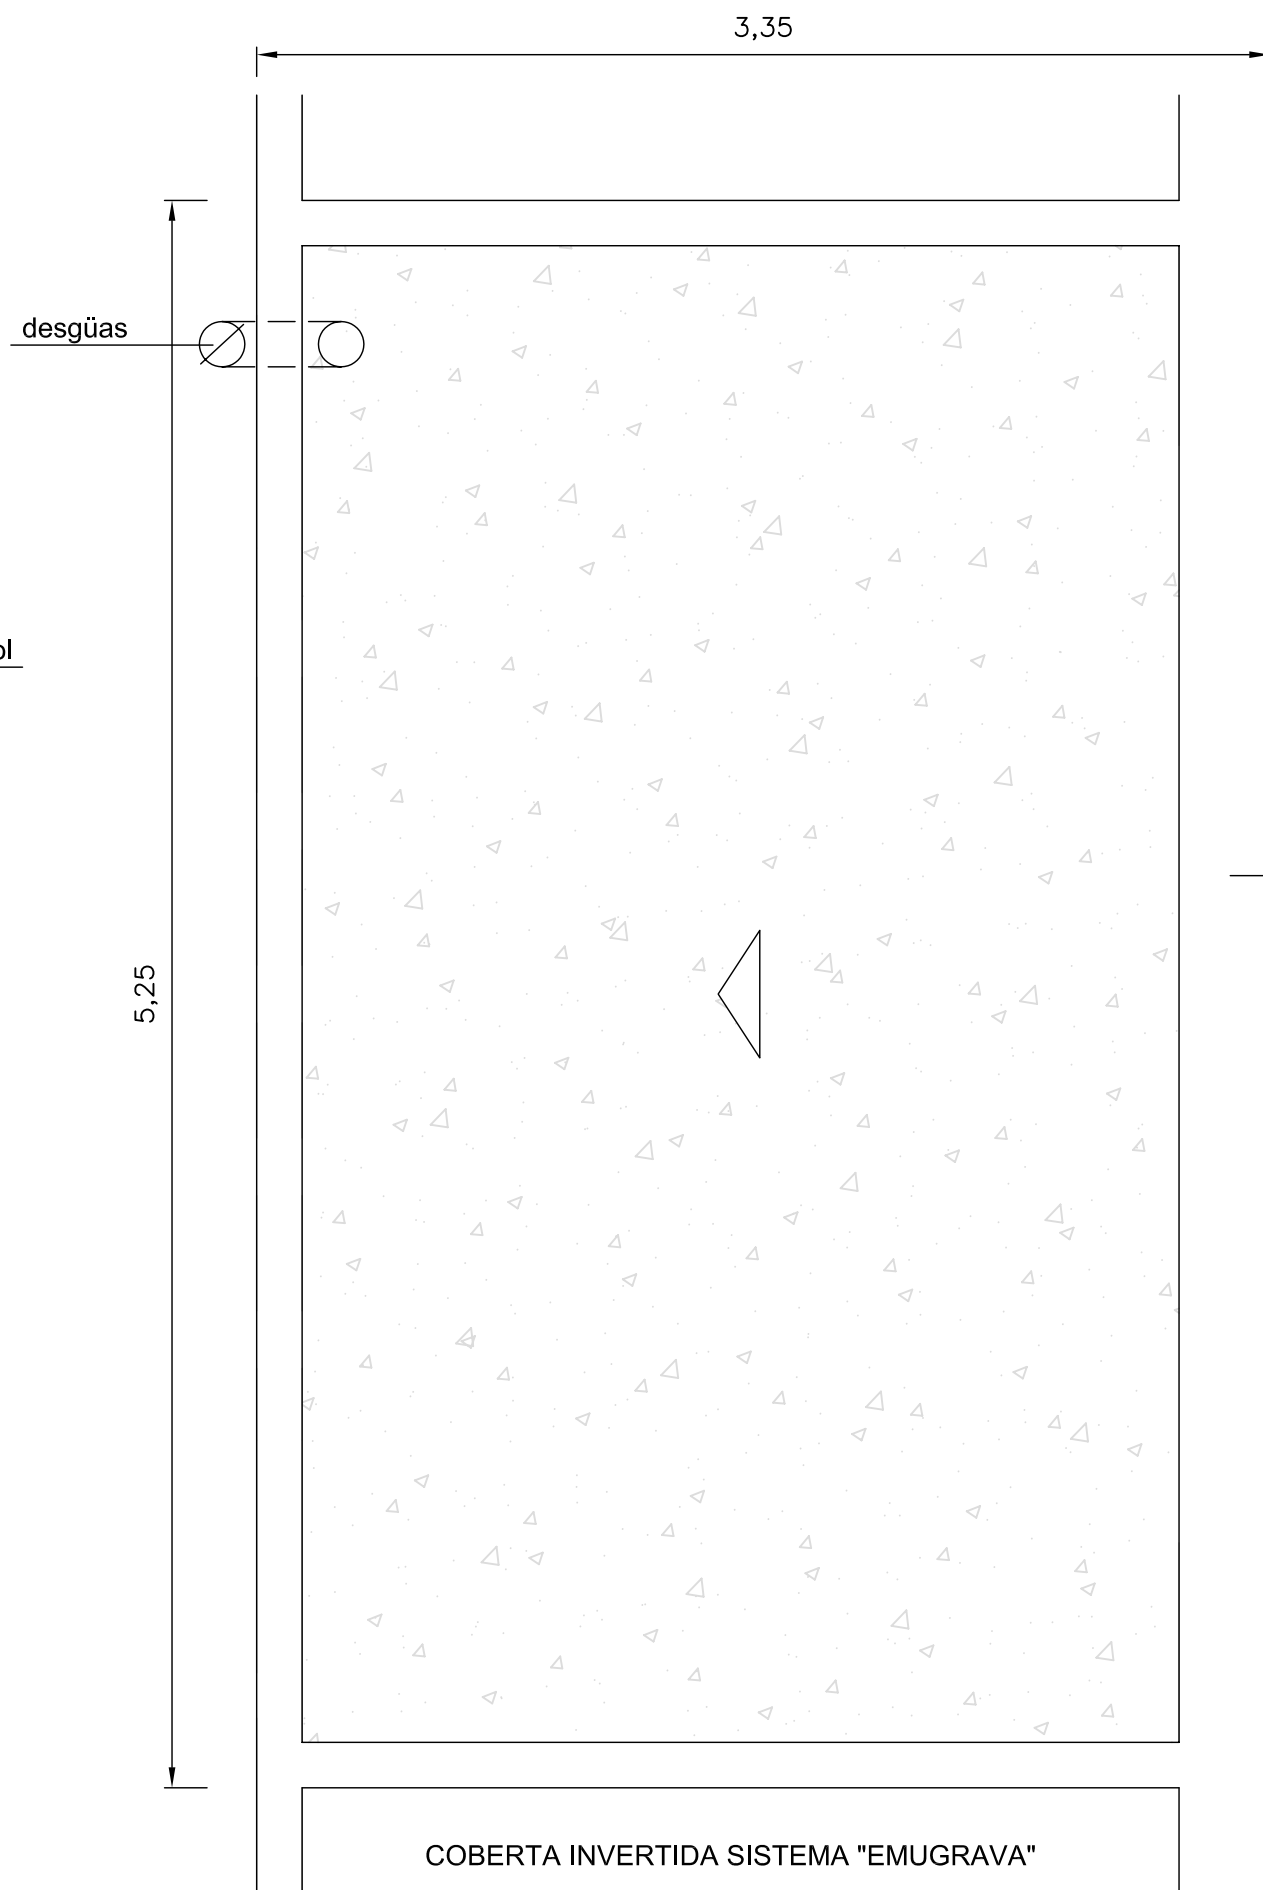

COBERTA
1/50

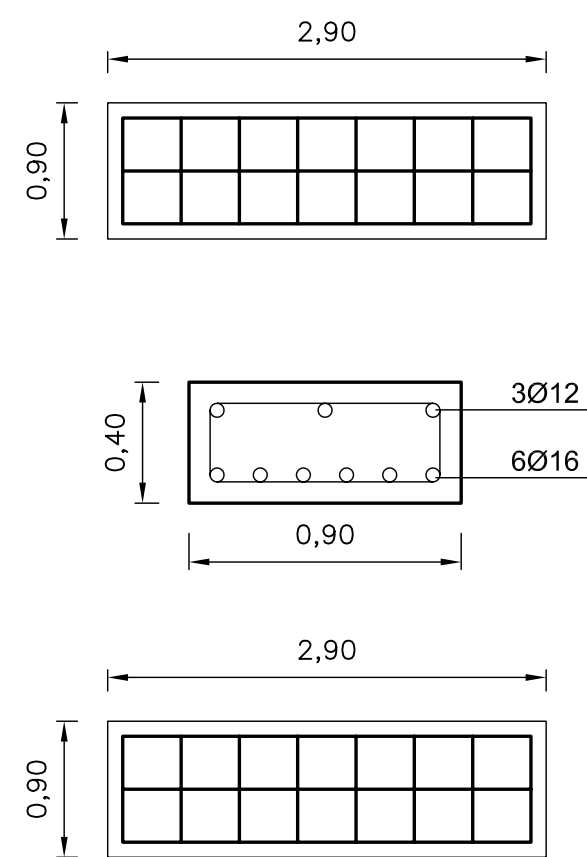

Remat de pedra

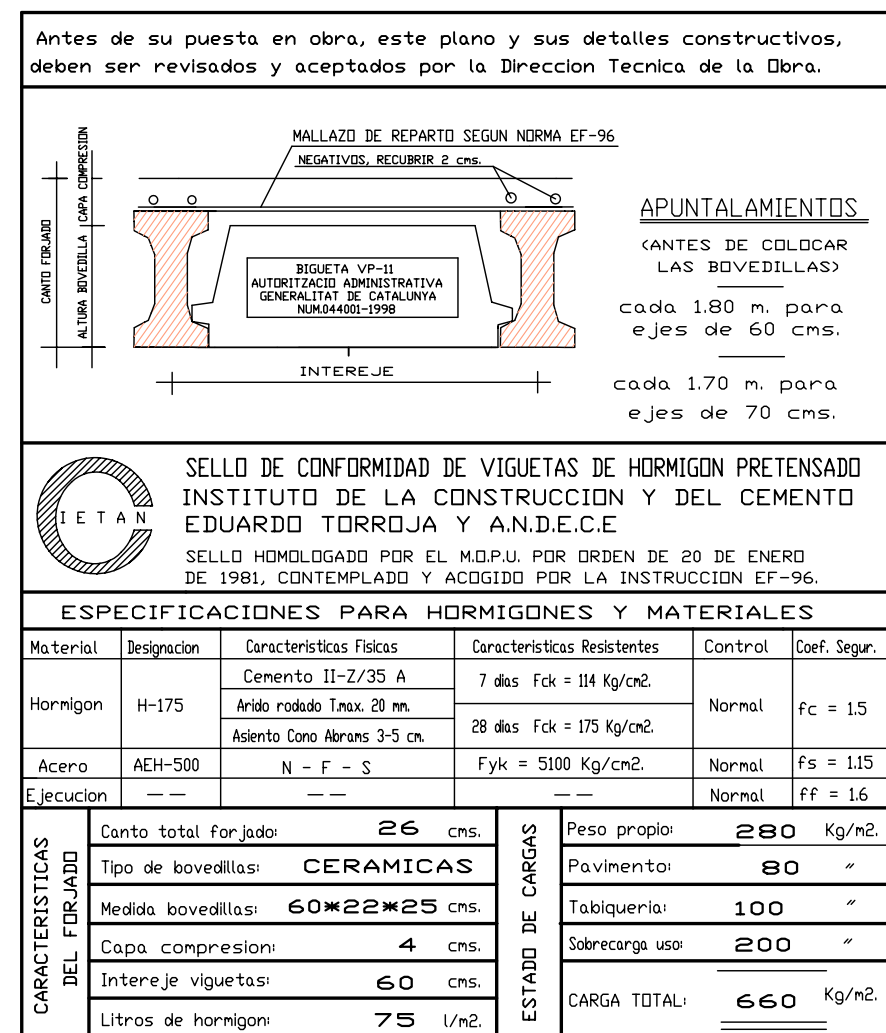

Ajuntament de Lleida

Servei d'Arquitectura

PROJECTE D'AMPLIACIÓ DE 265 NÍNIXOLS AL DEPARTAMENT
ECUMÈNIC DEL CEMENTIRI MUNICIPAL (1era FASE i 2ona FASE)

SITUACIÓ : CARRETERA N-II	EXPEDIENT
COLUMBARIS DEPARTAMENT SANT ANASTASI FONAMENTS EMBIGATS COBERTA	FITXER: Ampliació
	DATA: OCTUBRE 2014
	PLÀNOL N° 8
	ESCALA 1/50
NOTA :	DIBUIXAT:

SIGNATURA DEL TÈCNIC AUTOR: FERRAN FLORENÇA I MAYORAL