



Ajuntament de Lleida

**SERVEI D'URBANISME, MEDI AMBIENT
MOBILITAT I TERRITORI**

Contractació

Exp. 278/2014

C14278PCAP

Ajuntament de Lleida
 **Secretaria General**
APROVAT per Decret
de data **- 1 DES. 2014**

Dono Fe
El Secretari

**PLEC DE PRESCRIPCIONS ADMINISTRATIVES PARTICULARS QUE REGEIXEN EL
CONTRACTE MENOR D'OBRES DEL PROJECTE DE REFORMA I AMPLIACIÓ DE 48
NINXOLS I 32 COLUMBARIS AL DEPARTAMENT ECUMÈNIC DEL CEMENTIRI
MUNICIPAL DE LLEIDA 1ª FASE**



Ajuntament de Lleida

SERVEI D'URBANISME, MEDI AMBIENT MOBILITAT I TERRITORI

Contractació
Exp. 278/2014
C14278PCAP



ÍNDEX

- Plec de prescripcions administratives particulars del contracte menor.
- Annex 1. Model de proposició econòmica.
- Annex 2. Model de declaració de responsabilitat.

1.- Objecte del contracte.

És objecte d'aquest contracte, la construcció del Projecte de reforma i ampliació de 48 nínxols i 32 columbaris al Departament Ecumènic del cementiri municipal de Lleida 1^a fase .

2.- Naturalesa del contracte

El contracte té naturalesa administrativa i està regulat per les normes contingudes al RDL 3/2011 de 14 de novembre, pel que s'aprova el text refós de la Llei de Contractes del Sector Públic, la Llei 7/1985 de 2 d'abril reguladora de les bases de Règim Local, el Decret Legislatiu 2/2003 de 28 d'abril, pel qual s'aprova el Text refós de la Llei Municipal i de Règim Local de Catalunya, així com les normes reglamentàries en matèria de contractació i la resta de legislació concordant.

L'adjudicació del contracte es farà directament, tal com preveu l'art. 138.3 del TRLCSP per als contractes menors.

En cap circumstància l'existència d'aquest contracte suposarà relació laboral entre La Paeria i l'adjudicatari.

Atesa la naturalesa administrativa del contracte, les qüestions que es puguin presentar en relació amb la preparació, l'adjudicació, els efectes i l'extinció del contracte són competència de la jurisdicció contenciosa-administrativa.

3.- Pressupost de licitació

El pressupost màxim de licitació serà de QUARANTA-VUIT MIL QUATRE CENTS VINT-I-NOU EUROS AMB SETANTA-CINC CÈNTIMS (48.429,75 €) sense incloure l'Impost sobre el Valor Afegit, amb el desglossament següent:

BASE	IVA 21%	TOTAL
48.429,75 €	10.170,25 €	58.600,00 €

En l'oferta dels licitadors s'entendrà sempre comprès l'import de l'Impost sobre el Valor Afegit en cadascuna de les prestacions objecte del contracte, però l'esmentat impost haurà d'indicar-se com a partida independent.

El preu s'entendrà comprensiu de la totalitat de l'obra. Els preus consignats són indiscutibles, no admeten prova alguna d'insuficiència i porten implícit:



Ajuntament de Lleida

SERVEI D'URBANISME, MEDI AMBIENT MOBILITAT I TERRITORI

Contractació

Exp. 278/2014

C14278PCAP

LA PAERIA

Ajuntament de Lleida
Secretaria General

8.- Requisits del contractista.

Pel fet de participar en la licitació es pressuposa que els contractistes reuneixen els requisits següents:

- Ser persona física o jurídica, espanyola o estrangera amb plena capacitat d'obrar.
- Complir totes les condicions exigides per contractar amb l'administració i no trobar-se incurs en cap prohibició per contractar previstes als articles 54 a 85 del TRLCSP (annex 2).
- Acreditar, en el cas que l'adjudicatari estigui subjecte a la Llei 53/1994, de 26 de desembre, i amb caràcter previ a l'adjudicació del contracte, que gaudeix de la corresponent compatibilitat, com també el seu sotmetiment a la normativa d'incompatibilitat vigent en el moment de la contractació.

9.- Criteris de valoració

El contracte s'adjudicarà a la puntuació més alta segons els següents criteris:

- 70 punts: oferta econòmica més avantatjosa de la reforma i ampliació de 265 (*) nínxols i 32 columbaris al departament Ecumènic del Cementiri Municipal de Lleida. Prenent com a referència aquest valor es calcularan de forma proporcional la resta d'ofertes presentades, d'acord amb la següent fórmula:

$$VO = \frac{OM * PMO}{OF}$$

VO= Valoració de la oferta

PMO= Puntuació màxima obtenible

OF= Oferta

OM= Menor oferta vàlidament emesa

- 30 punts: millores per l'Adequació dels sanitaris del departament de Sant Anastasi del Cementiri de Lleida:

30 punts: execució del pressupost de millores de l'annex 4, corresponent a l'adequació de les dos zones de sanitaris, compostat per un distribuïdor adaptat amb una lavabo, un sanitari i un altre adaptat.

15 punts: execució del pressupost de millores de l'annex 5, corresponent a l'adequació de una zona de sanitaris, compostat per un distribuïdor adaptat amb una lavabo, un sanitari, i un altre adaptat.

10- Perfeccionament, formalització i justificació del contracte.

La formalització del contracte d'adjudicació serà substituïda per la notificació de la resolució o l'acord d'adjudicació de l'òrgan municipal competent i, en virtut d'aquesta resolució o de l'acord, l'adjudicatari es sotmet a aquestes prescripcions.

El contracte es justifica únicament amb l'aprovació de la despesa i la incorporació a l'expedient de la factura corresponent conformada pel regidor competent, i que reuneixi els requisits reglamentàriament establerts.

11.- Abonaments a l'adjudicatari.



Ajuntament de Lleida

SERVEI D'URBANISME, MEDI AMBIENT MOBILITAT I TERRITORI

Contractació

Exp. 278/2014

C14278PCAP



- L'import dels treballs accessoris o auxiliars.
- Les despeses derivades de l'aplicació de les disposicions legals sobre Seguretat i Salut en el treball i els honoraris corresponents.
- Les despeses corresponents al control de qualitat.
- Les despeses de licitació i formalització del contracte.
- La imposició fiscal derivada de l'activitat del contractista en la seva execució.
- L'import de les càrregues laborals de tot ordre.
- Els impostos, taxes o despeses de qualsevol ordre corresponents a la sol·licitud i obtenció dels permisos i llicències necessàries per a l'execució de l'obra, llevat dels relatius a expropiacions i servituds i la llicència municipal (si escaigués), que aniran a càrrec de la Corporació.
- Les despeses de la neteja final de l'obra i de retirada d'acopis de material per tal d'entregar l'obra en perfectes condicions d'ús.

Qualsevol concepte que resulti implícit per la correcta execució i l'acabament del projecte i la seva posada en funcionament, incloent els projectes de legalització, butlletins i les taxes corresponents.

S'entendrà que en tots els imports està exclòs l'Impost sobre el Valor Afegit que ha de suportar l'Administració, i que serà consignat com a partida independent.

4.- Valor estimat del contracte

El valor estimat del contracte, als efectes d'allò que disposa l'article 88 del TRLCSP i especialment pel que fa a la determinació del procediment d'adjudicació, la publicitat i la competència de l'òrgan de contractació, és de de QUARANTA-VUIT MIL QUATRE CENTS VINT-I-NOU EUROS AMB SETANTA-CINC CÈNTIMS (48.429,75 €), sense incloure l'Impost sobre el Valor Afegit.

5.- Durada del contracte.

La vigència d'aquest contracte serà de 1 mes a partir de la data de la seva formalització.

6.- Garantia provisional i definitiva.

Provisional: no s'exigeix

Definitiva: El licitador que resulti adjudicatari del contracte haurà de prestar una garantia del 5% de l'import de l'adjudicació del contracte, sense incloure l'IVA.

La garantia definitiva s'incrementarà fins al 10% en el supòsit que l'oferta econòmica es consideri anormalment baixa o desproporcionada.

7.- Proposicions.

Els licitadors han de presentar la seva proposició d'acord amb els models que s'adjunten a l'Annex 1 i Annex 2 d'aquest plec de prescripcions administratives, en el termini que s'hagi establert.



Ajuntament de Lleida

SERVEI D'URBANISME, MEDI AMBIENT MOBILITAT I TERRITORI

Contractació

Exp. 278/2014

C14278PCAP



El contractista ha de presentar al registre de factures de l'AJUNTAMENT la/es factura/es corresponent/s a les prestacions executades.

D'acord amb allò que estableix la DF sisena del RDL 4/2013, de 22 de febrer pel qual s'aproven les mesures de recolzament a l'emprenedor i foment del creixement i la creació d'ocupació, en la factura s'hauran de fer constar les següents dades:

- L'Òrgan administratiu de l'Ajuntament de Lleida amb competències en matèria de comptabilitat pública: Intervenció Municipal.
 - L'Òrgan de contractació, segons estableix el Decret-Alcalde de data 30 de juny de 2011: la Primera Tinent d'Alcalde
 - El destinatari de la factura: Secció Manteniment d'Edificis Municipals
- Serà necessària juntament amb la tramitació de les factures corresponents, aportar els certificats d'estar al corrent amb Hisenda i amb Seguretat Social.

12.- Responsable del contracte, adreça de l'obra i delegat de l'obra.

L'òrgan de contractació podrà designar una persona responsable del contracte conforme s'estableix a l'article 52 del Text Refós de la Llei de Contractes del Sector Públic.

El Director d'obra que es designi per l'òrgan de contractació exercirà les funcions de direcció, inspecció, comprovació i vigilància necessàries per a la correcta execució de l'obra contractada. El Director de les obres podrà estar auxiliat pel personal que l'òrgan de contractació designi.

El Delegat d'obra del contractista haurà de ser un tècnic titulat, amb experiència acreditada en obres de similar naturalesa a les quals són objecte d'aquest contracte.

13.- Comprovació del replanteig i programa de treballs.

En el termini de 15 dies com a màxim, comptat a partir de la data de formalització del contracte haurà de realitzar-se el replanteig i estendre's l'acta relativa al mateix.

L'adjudicatari haurà de presentar un programa de treballs perquè sigui acceptat pels serveis tècnics municipals. Aquest programa haurà de presentar-se en un termini no superior a 15 dies des de la formalització del contracte i desenvoluparà el presentat amb la seva proposició, que no podrà modificar cap de les condicions contractuals.

14.- Subcontractació

En el present contracte es permet la subcontractació, fins al 60% del total de l'adjudicació.

15.- Cessió del contracte

En el present contracte resta prohibida la cessió.

16.- Revisió de preus



Ajuntament de Lleida

SERVEI D'URBANISME, MEDI AMBIENT MOBILITAT I TERRITORI

Contractació

Exp. 278/2014

C14278PCAP



Durant la vigència del contracte no procedeix la revisió de preus.

17.- Danys causats com a conseqüència de l'execució de les obres.

El contractista serà responsable, durant l'execució de les obres, de tots els danys i perjudicis directes o indirectes, que es puguin ocasionar a qualsevol persona, propietat o servei públic o privat, com a conseqüència dels actes, omissions o negligències del personal al seu càrrec, o d'una deficient organització, protecció o senyalització de les obres.

Les propietats i els serveis públics o privats que resultin danyats hauran d'ésser reparats pel contractista, restablint les seves condicions primitives o compensant degudament els danys i perjudicis causats, d'acord amb la legislació vigent sobre el particular.

Serà per compte del contractista, conforme es disposa en l'article 214 del TRLCSP, l'obligació d'indemnitzar els esmentats danys que s'originin a tercers. Serà així mateix pel seu compte indemnitzar els danys que s'originin a la Corporació o al personal depenent d'ella, per iguals causes i amb idèntiques excepcions que les que assenyalava l'article esmentat.

18.- Obligacions de l'adjudicatari

1) El contractista restarà obligat al compliment de les disposicions vigents en matèria fiscal, laboral, de seguretat social i de seguretat i salut en el treball.

El contractista haurà d'obtenir al seu càrrec tots els permisos necessaris per a l'execució de l'obra, llevat dels corresponents a expropiacions, imposició de servituds i llicències municipals.

El contractista haurà d'adoptar, a més a més, les mesures necessàries per evitar la contaminació de la natura i molt especialment dels dipòsits d'aigua per efecte dels combustibles, olis, lligants o qualsevol altre material que pugui ser perjudicial.

Les escomeses i els tancaments de l'obra, seran a càrrec del contractista.

2) L'incompliment d'aquestes obligacions per part del contractista o la infracció de les disposicions sobre seguretat per part del personal tècnic designat per ell, no implicarà cap responsabilitat per a la Corporació contractant.

3) L'encarregat de les obres haurà de tenir dedicació exclusiva a l'obra objecte del contracte.

4) La Corporació podrà requerir al contractista perquè acrediti documentalment el compliment de les referides obligacions.

19.- Gestió dels residus

Secció de Contractació

✉ Plaça Paeria, 11 Edifici Pal.les (1a planta) 25007 LLEIDA ☎ 973700307 - Fax 973700473 - ✉ contractació@paeria.es



Ajuntament de Lleida

SERVEI D'URBANISME, MEDI AMBIENT MOBILITAT I TERRITORI

Contractació

Exp. 278/2014

C14278PCAP

Ajuntament de Lleida
Secretaria General

Així mateix, l'adjudicatari estarà obligat a donar compliment estricte a les normes sobre la gestió dels residus que generi durant l'execució de les obres i, específicament, les de lliurar-los a un gestor autoritzat, assumint, en el seu cas, els costos de gestió, d'acord amb el que disposa el Decret 201/1994, de 26 de juliol, regulador dels enderroc i altres residus de la construcció.

També s'haurà de fer càrrec de les taxes corresponents a l'execució dels actes propis de la gestió de residus.

20.-Senyalització de les obres

El contractista està obligat a instal·lar pel seu compte els senyals, proteccions i abalisaments que calguin per a indicar l'accés a l'obra, la circulació a la zona que ocupen els treballs i els punts de possible perill a causa de l'obra, tant en l'esmentada zona com en els límits i rodalies. En particular es tindrà especial cura en el manteniment de l'accés als habitatges i comerços, en el seu cas, mitjançant la col·locació de planxes o elements similars que possibiliten el pas en condicions de seguretat.

El contractista estarà obligat al llarg de tot el procés d'execució de les obres a la correcta i adequada instal·lació i conservació dels cartells informatius sobre accessos provisionals, evolució, duració de les obres, etc. i senyalització de l'obra, en la forma, dimensions, contingut i l'emplaçament que determini la direcció d'obra, així com, en el seu cas, a la immediata reposició.

També seran al seu càrrec totes les despeses derivades de la senyalització provisional de les obres i dels possibles desviaments que se n'ocasionin.

La col·locació en obra de cartells anunciadors de l'obra serà obligatòria pel contractista, en la forma, dimensions, contingut i l'emplaçament que determini la direcció d'obra. El contingut dels cartells inclourà informació sobre accessos provisionals, evolució, duració de les obres, etc.

21.- Compliment del contracte i recepció de les prestacions.

El contracte s'entendrà complert pel contractista quan aquest hagi realitzat, d'acord amb els termes del mateix i a satisfacció de l'administració, la totalitat de la prestació.

La recepció o conformitat de cada servei es realitzarà en els terminis raonables en funció del contingut de cada prestació concreta i amb els requisits establerts en aquests plecs.

Només en el supòsit que la prestació del contractista no reuneixi les condicions necessàries per a procedir a la seva recepció es dictaran per escrit per la persona designada a l'efecte per l'òrgan de contractació, les instruccions oportunes per tal que s'esmenin els defectes observats i el contractista compleixi les seves obligacions en el termini que es fixi, no procedint la recepció fins que les esmentades instruccions hagin sigut complimentades, aixecant-se llavors l'acta corresponent.

22.- Causes de resolució del contracte i penalitzacions pel seu incompliment.

Secció de Contractació

Plaça Paeria, 11 Edifici Pal·les (1a planta) 25007 LLEIDA ☎ 973700307 - Fax 973700473 - ✉ contractació@paeria.es



Ajuntament de Lleida

SERVEI D'URBANISME, MEDI AMBIENT MOBILITAT I TERRITORI

Contractació
Exp. 278/2014
C14278PCAP



Són causes de resolució del contracte a més de les previstes als arts. 223 i 308 del TRLCSP, les següents:

- El fet d'incórrer el contractista en qualsevol de les causes de prohibició per a contractar amb l'Administració pública estipulades a l'art. 60 del TRLCSP o al present plec durant l'execució del contracte, quan a criteri de la Paeria puguin derivar-se perjudicis per a l'interès públic.

Amb l'audiència prèvia de l'interessat, en virtut del decret de l'alcaldia o d'acord de l'òrgan delegat, i d'acord amb la legislació aplicable, podran imposar-se a l'adjudicatari les penalitzacions establertes a l'art. 212 del TRLCSP, que podran arribar fins al 10% del pressupost del contracte i que hauran de ser proporcionals a la gravetat de l'incompliment.

Un cop imposades les penalitzacions es deduiran directament de la facturació corresponent al mes següent a la seva imposició i si no és possible, de la fiança dipositada, la qual haurà d'ajustar-se posteriorment.

En cas contrari l'import de la sanció s'haurà d'ingressar pel termini màxim de 15 dies des de la notificació del requeriment de pagament, sent aplicable el procediment de constrenyiment per al cobrament de les sancions no ingressades durant el termini anterior.

23.- Despeses, autoritzacions i altres obligacions.

Aniran a càrrec de l'adjudicatari totes les despeses que es generin en la tramitació, l'adjudicació o formalització d'aquest contracte, com també les obligacions fiscals, que d'aquest se'n derivin.

Atès que l'adjudicatari té la condició d'empresari anirà al seu càrrec l'estricta compliment de les obligacions legals d'acord amb la legislació laborals o de qualsevol altre tipus que sigui d'aplicació.

També seran al seu càrrec totes les autoritzacions, permisos, llicències i en general l'acompliment de qualsevol requisit que sigui necessari per a la correcta execució del contracte, d'acord amb la normativa vigent en cada moment.

LA CAP DEL SERVEI JURÍDIC
DE PATRIMONI I CONTRACTACIÓ

Elisenda Sas i Serra

Lleida, 13 de novembre de 2014



Ajuntament de Lleida

SERVEI D'URBANISME, MEDI AMBIENT MOBILITAT I TERRITORI

Contractació

Exp. 278/2014

C14278PCAP



Ajuntament de Lleida
Secretaria General

ANNEX 1 MODEL DE PROPOSICIÓ ECONÒMICA

"El/la Sr./Sra., domiciliat/ada a carrer núm., codi postal, amb DNI/NIF núm., major d'edat, en nom propi, o en representació de l'empresa amb NIF. núm., i domicili a carrer..... núm., codi postal, assabentat/ada de les condicions exigides per optar a la contractació relativa a les obres del PROJECTE DE REFORMA I AMPLIACIÓ DE 48 NÍNXOLS I 32 COLUMBARIS AL DEPARTAMENT ECUMÈNIC DEL CEMENTIRI MUNICIPAL DE LLEIDA 1ª FASE (Exp. 278/2014-Contractació), es compromet a portar-la a terme amb subjecció al Plec de Prescripcions Administratives particulars i tècniques i la resta de normativa d'aplicació per la quantitat deeuros. Iva Exclòs. (La quantitat haurà d'expressar-se en lletres i xifres).

L'import de l'IVA al% és de€

Pel que fa a les millores per l'Adequació dels sanitaris del departament de Sant Anastasi del Cementiri de Lleida, s'ofereix:

☐ Execució del pressupost de millores de l'annex 4, corresponent a l'adequació de les dos zones de sanitaris, compostat per un distribuïdor adaptat amb una lavabo, un sanitari i un altre adaptat.

☐ Execució del pressupost de millores de l'annex 5, corresponent a l'adequació de una zona de sanitaris, compostat per un distribuïdor adaptat amb una lavabo, un sanitari, i un altre adaptat."

(Lloc, data i signatura del licitador)



Ajuntament de Lleida

SERVEI D'URBANISME, MEDI AMBIENT MOBILITAT I TERRITORI

Contractació

Exp. 278/2014

C14278PCAP



ANNEX 2 MODEL DECLARACIO RESPONSABLE

MODEL DE DECLARACIO DE RESPONSABILITAT

"En/Na..... amb NIF núm., en nom propi, (o en representació de l'empresa, en qualitat de ..., i segons escriptura pública autoritzada davant Notari, en data i amb número de protocol .../o document ..., CIF núm., domiciliada a..... carrer, núm.), declara responsablement que les facultats de representació que ostenta són suficients i vigents (si s'actua per representació); que reuneix totes i cadascuna de les condicions exigides i no incorre en cap de les prohibicions per contractar amb l'Administració previstes als articles 54 a 84 del Text Refós de la LCSP; i que es troba al corrent en el pagament de les quotes de la Seguretat Social, conforme disposa l'article 42 del Reial Decret Legislatiu 1/1995, de 24 de març, pel qual s'aprova el Text Refós de l'Estatut dels Treballadors, i que es troba al corrent en el pagament de les seves obligacions tributàries, conforme disposa l'article 43.1.f) de la Llei 58/2003, de 17 de desembre, General Tributària i que no s'ha donat de baixa de l'Impost sobre Activitats Econòmiques/està exempt de l'Impost sobre Activitats Econòmiques/es compromet a donar-se d'alta abans de l'adjudicació del contracte.

(Lloc, data i signatura del licitador)."



**ANNEX 4- ADEQUACIÓ DE DOS ZONES DE SANITARIS DEPARTAMENT DE SANT ANASTASI
CEMENTIRI DE LLEIDA**

Partida	Unitats	CONCEPTES	Amidament	P.Unitari	Parcial	TOTAL
---------	---------	-----------	-----------	-----------	---------	-------

1- RAM DE PALETA

1-1	PA	Ajudes de paleta de fer i tapar regates i rasses per instal·lacions d'electricitat, il·luminació i fontaneria.	1	100,00	100,00	
TANCAMENTS						
1-2	m²	Envà ceràmic per revestir, construït amb supermaó 50x20x4cm col·locat amb morter CPA 1:4.	18,24	14,99	273,42	
1-3	ut	Subministre i col·locació de caixò d'estructura de xapa grecada i malla metàl·lica, per a porta corredera d'una fulla, col·locada en paret per revestir amb guix.	2,00	249,00	498,00	
REVESTIMENTS						
1-4	m²	Arrebossat reglejat amb morter CPA 250kg/m3 1:6 en parament verticals, per a col·locació d'enrajolats	100,32	14,90	1.494,77	
1-5	m²	Enrajolat amb paraments verticals amb rajola de 25x40cm color a determinar col·locat amb ciment cola	100,32	26,24	2.632,40	
1-6	m²	Cel ras registrable de plaques d'escaiola granulada amb guia semioculta, model Capri Placo o similar, inclòs cargols, perfils d'acer galvanitzat i angles en perímetres, per deixar-lo totalment muntat.	17,82	23,00	409,86	
PAVIMENTACIÓ						
1-7	m²	Enrajolat amb peces de ceràmica gres, de 40x40cm col·locades amb ciment cola.	17,82	25,56	455,48	
TOTAL RAM DE PALETA					5.863,92	

2- FUSTERIA

2-1	Ut	Fabricació i col·locació de porta i marc interior de fusta per pintar de 80-90cm d'amplada de fulla batent amb bastiment, tapajunts i accessoris per deixar-la totalment muntada, inclòs pany amb passador d'obertura de seguretat o pany amb clau.	2	250,00	500,00	
2-2	Ut	Fabricació i col·locació de porta corredissa interior de fusta per pintar de 90cm d'amplada, amb bastiments, tapajunts i accessoris per deixar-la totalment muntada, inclòs pany i passador d'obertura de seguretat.	2	250,00	500,00	
TOTAL FUSTERIA					1.000,00	

Partida	Unitats	CONCEPTES	Amidament	P.Unitari	Parcial	TOTAL
---------	---------	-----------	-----------	-----------	---------	-------

3- INSTAL·LACIÓ FONTANERIA

3-1	ut.	Subministre i col·locació de lavabo porcellana model Roca Victoria o similar.	2	64,00	128,00	
3-2	ut.	Subministre i instal·lació aixeta temporitzada, model a elegir.	2	41,00	82,00	
3-3	ut.	Subministre i col·locació d'espill de 60x75cm.	2	22,00	44,00	
3-4	ut.	Subministre i instal·lació de taça wc de tanc baix, model Roca Victoria o similar, inclòs seient, tapa i accessoris.	4	154,70	618,80	
3-5	ut.	Subministre i col·locació de barra acer minusvàlid abatible.	2	110,00	220,00	
3-6	ut.	Subministre i col·locació de barra acer minusvàlid fixa.	2	48,00	96,00	
3-7	ut.	Subministre i col·locació de porta-rotllos de bobina de 25/300 cromat.	4	16,00	64,00	
TOTAL INSTAL·LACIÓ FONTANERIA						1.252,80

4- INSTAL·LACIÓ D'IL·LUMINACIÓ I ELECTRICITAT

4-1	Ut	Downligts color plata amb 2 bobetes de baix consum amb pulsadors temporitzats, i part proporcional de clabejat fins quadre general.	6	65,00	390,00	
TOTAL INSTAL·LACIÓ D'IL·LUMINACIÓ I ELECTRICITAT						390,00

ANNEX 4- ADEQUACIÓ DE DOS ZONES DE SANITARIS DEPARTAMENT DE SANT ANASTASI CEMENTIRI DE LLEIDA

1.	Ram de paleta	5.863,92
2.	Fusteria	1.000,00
3.	Instal·lació de fontaneria	1.252,80
4.	Instal·lació d'il·luminació i electricitat	390,00


TOTAL PRESSUPOST EXECUCIÓ MATERIAL	8.506,72
---	-----------------

TOTAL PRESSUPOST D'EXECUCIÓ MATERIAL	8.506,72
19 % BENEFICI INDUSTRIAL i DESPESES GENERALS	1616,28
	10.123,00
21% IMPOST VALOR AFEGIT (IVA)	2125,83
TOTAL PRESSUPOST PER CONTRACTA	12.248,83




Ajuntament de Lleida
Secretaria General

DEPARTAMENT STA CECILIA

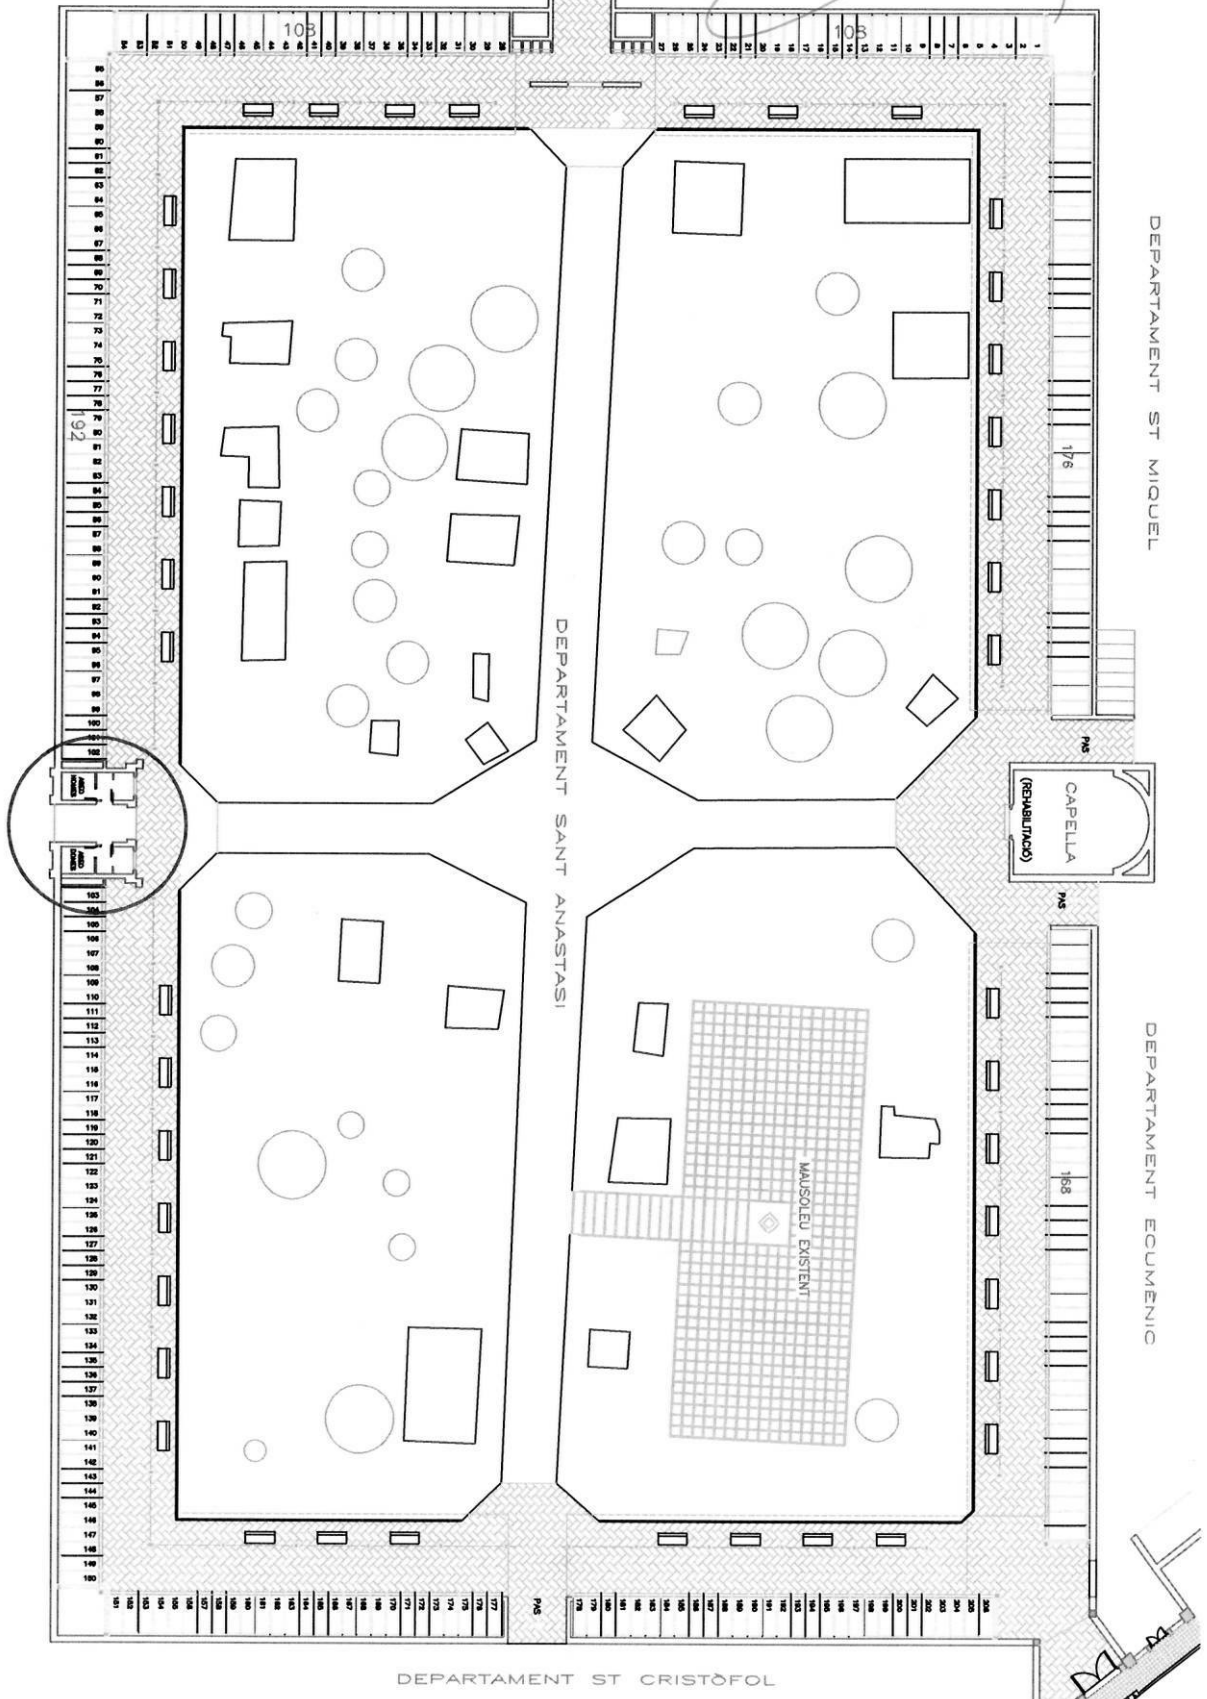


FAÇANA PRINCIPAL A LA N-II

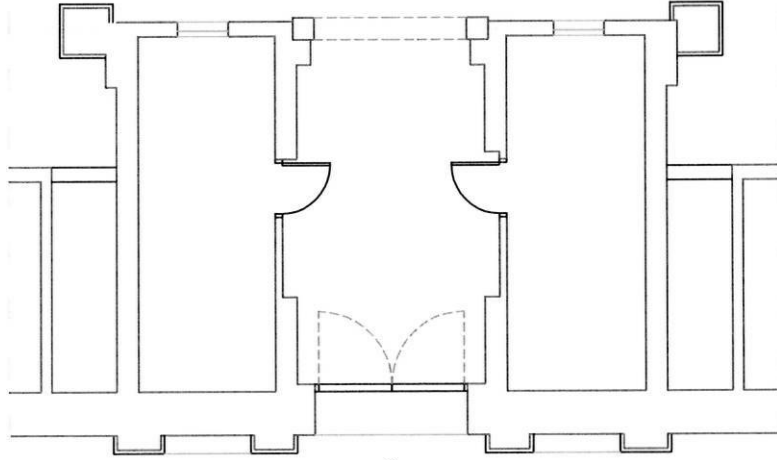

ESTAT ACTUAL
ESCALA 1/100

ACCES DESDE N-II

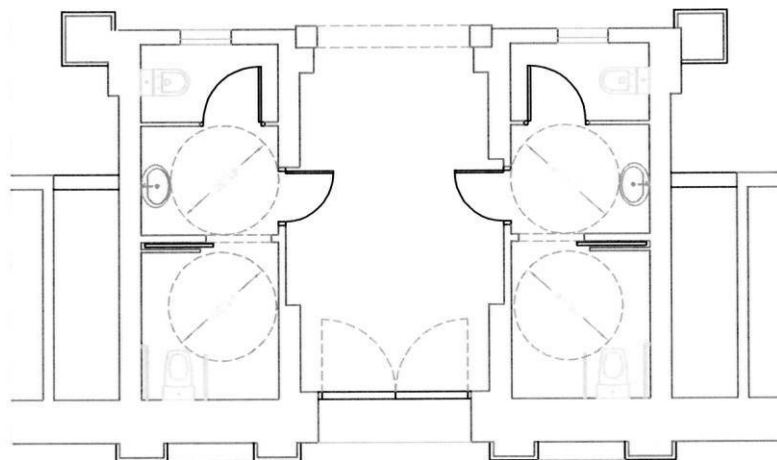

MILLORES ANNEX 4
ESCALA 1/100

ACCES DESDE N-II

**ANNEX 5- ADEQUACIÓ D'UNA ZONA DE SANITARIS DEPARTAMENT DE SANT ANASTASI
CEMENTIRI DE LLEIDA**

Partida	Unitats	CONCEPTES	Amidament	P.Unitari	Parcial	TOTAL
---------	---------	-----------	-----------	-----------	---------	-------

1- RAM DE PALETA

1-1	PA	Ajudes de paleta de fer i tapar regates i rasses per instal·lacions d'electricitat, il·luminació i fontaneria.	1	50,00	50,00	
TANCAMENTS						
1-2	m²	Envà ceràmic per revestir, construït amb supermaó 50x20x4cm col·locat amb morter CPA 1:4.	9,12	14,99	136,71	
1-3	ut	Subministre i col·locació de caixò d'estructura de xapa grecada i malla metàl·lica, per a porta corredera d'una fulla, col·locada en paret per revestir amb guix.	1,00	249,00	249,00	
REVESTIMENTS						
1-4	m²	Arrebossat reglejat amb morter CPA 250kg/m3 1:6 en parament verticals, per a col·locació d'enrajolats	50,16	14,90	747,38	
1-5	m²	Enrajolat amb paraments verticlas amb rajola de 25x40cm color a determinar col·locat amb ciment cola	50,16	26,24	1.316,20	
1-6	m²	Cel ras registrable de plaques d'escaiola granulada amb guia semiculta, model Capri Placo o similar, inclòs cargols, perfils d'acer galvanitzat i angles en perímetres, per deixar-lo totalment muntat.	8,91	23,00	204,93	
PAVIMENTACIÓ						
1-7	m²	Enrajolat amb peces de ceràmica gres, de 40x40cm col·locades amb ciment cola.	8,91	25,56	227,74	
TOTAL RAM DE PALETA					2.931,96	

2- FUSTERIA

2-1	Ut	Fabricació i col·locació de porta i marc interior de fusta per pintar de 80-90cm d'amplada de fulla batent amb bastiment, tapajunts i accessoris per deixar-la totalment muntada, inclòs pany amb passador d'obertura de seguretat o pany amb clau.	1	250,00	250,00	
2-2	Ut	Fabricació i col·locació de porta corredera interior de fusta per pintar de 90cm d'amplada, amb bastiments, tapajunts i accessoris per deixar-la totalment muntada, inclòs pany i passador d'obertura de seguretat.	1	250,00	250,00	
TOTAL FUSTERIA					500,00	

Partida	Unitats	CONCEPTES	Amidament	P.Unitari	Parcial	TOTAL
---------	---------	-----------	-----------	-----------	---------	-------

3- INSTAL·LACIÓ FONTANERIA						
3-1	ut.	Subministre i col·locació de lavabo porcellana model Roca Victoria o similar.	1	64,00	64,00	
3-2	ut.	Subministre i instal·lació aixeta temporitzada, model a elegir.	1	41,00	41,00	
3-3	ut.	Subministre i col·locació d'espill de 60x75cm.	1	22,00	22,00	
3-4	ut.	Subministre i instal·lació de taça wc de tanc baix, model Roca Victoria o similar, inclòs seient, tapa i accessoris.	2	154,70	309,40	
3-5	ut.	Subministre i col·locació de barra acer minusvàlid abatible.	1	110,00	110,00	
3-6	ut.	Subministre i col·locació de barra acer minusvàlid fixa.	1	48,00	48,00	
3-7	ut.	Subministre i col·locació de porta-rotllos de bobina de 25/300 cromat.	2	16,00	32,00	
TOTAL INSTAL·LACIÓ FONTANERIA					626,40	

4- INSTAL·LACIÓ D'IL·LUMINACIÓ I ELECTRICITAT						
4-1	Ut	Downligts color plata amb 2 bobetes de baix consum amb pulsadors temporitzats, i part proporcional de clabejat fins quadre general.	3	65,00	195,00	
TOTAL INSTAL·LACIÓ D'IL·LUMINACIÓ I ELECTRICITAT					195,00	

ANNEX 5- ADEQUACIÓ UNA ZONA DE SANITARIS DEPARTAMENT DE SANT ANASTASI CEMENTIRI DE LLEIDA

1.	Ram de paleta	2.931,96
2.	Fusteria	500,00
3.	Instal·lació de fontaneria	626,40
4.	Instal·lació d'il·luminació i electricitat	195,00

TOTAL PRESSUPOST EXECUCIÓ MATERIAL	4.253,36
---	-----------------

TOTAL PRESSUPOST D'EXECUCIÓ MATERIAL	4.253,36
19 % BENEFICI INDUSTRIAL I DESPESES GENERALS	808,14
	5.061,50
21% IMPOST VALOR AFEGIT (IVA)	1062,91


TOTAL PRESSUPOST PER CONTRACTA	6.124,41
---------------------------------------	-----------------

DEPARTAMENT STA CECILIA

DEPARTAMENT ST MIQUEL


DEPARTAMENT ECUMENIC

DEPARTAMENT ST CRISTOFOL

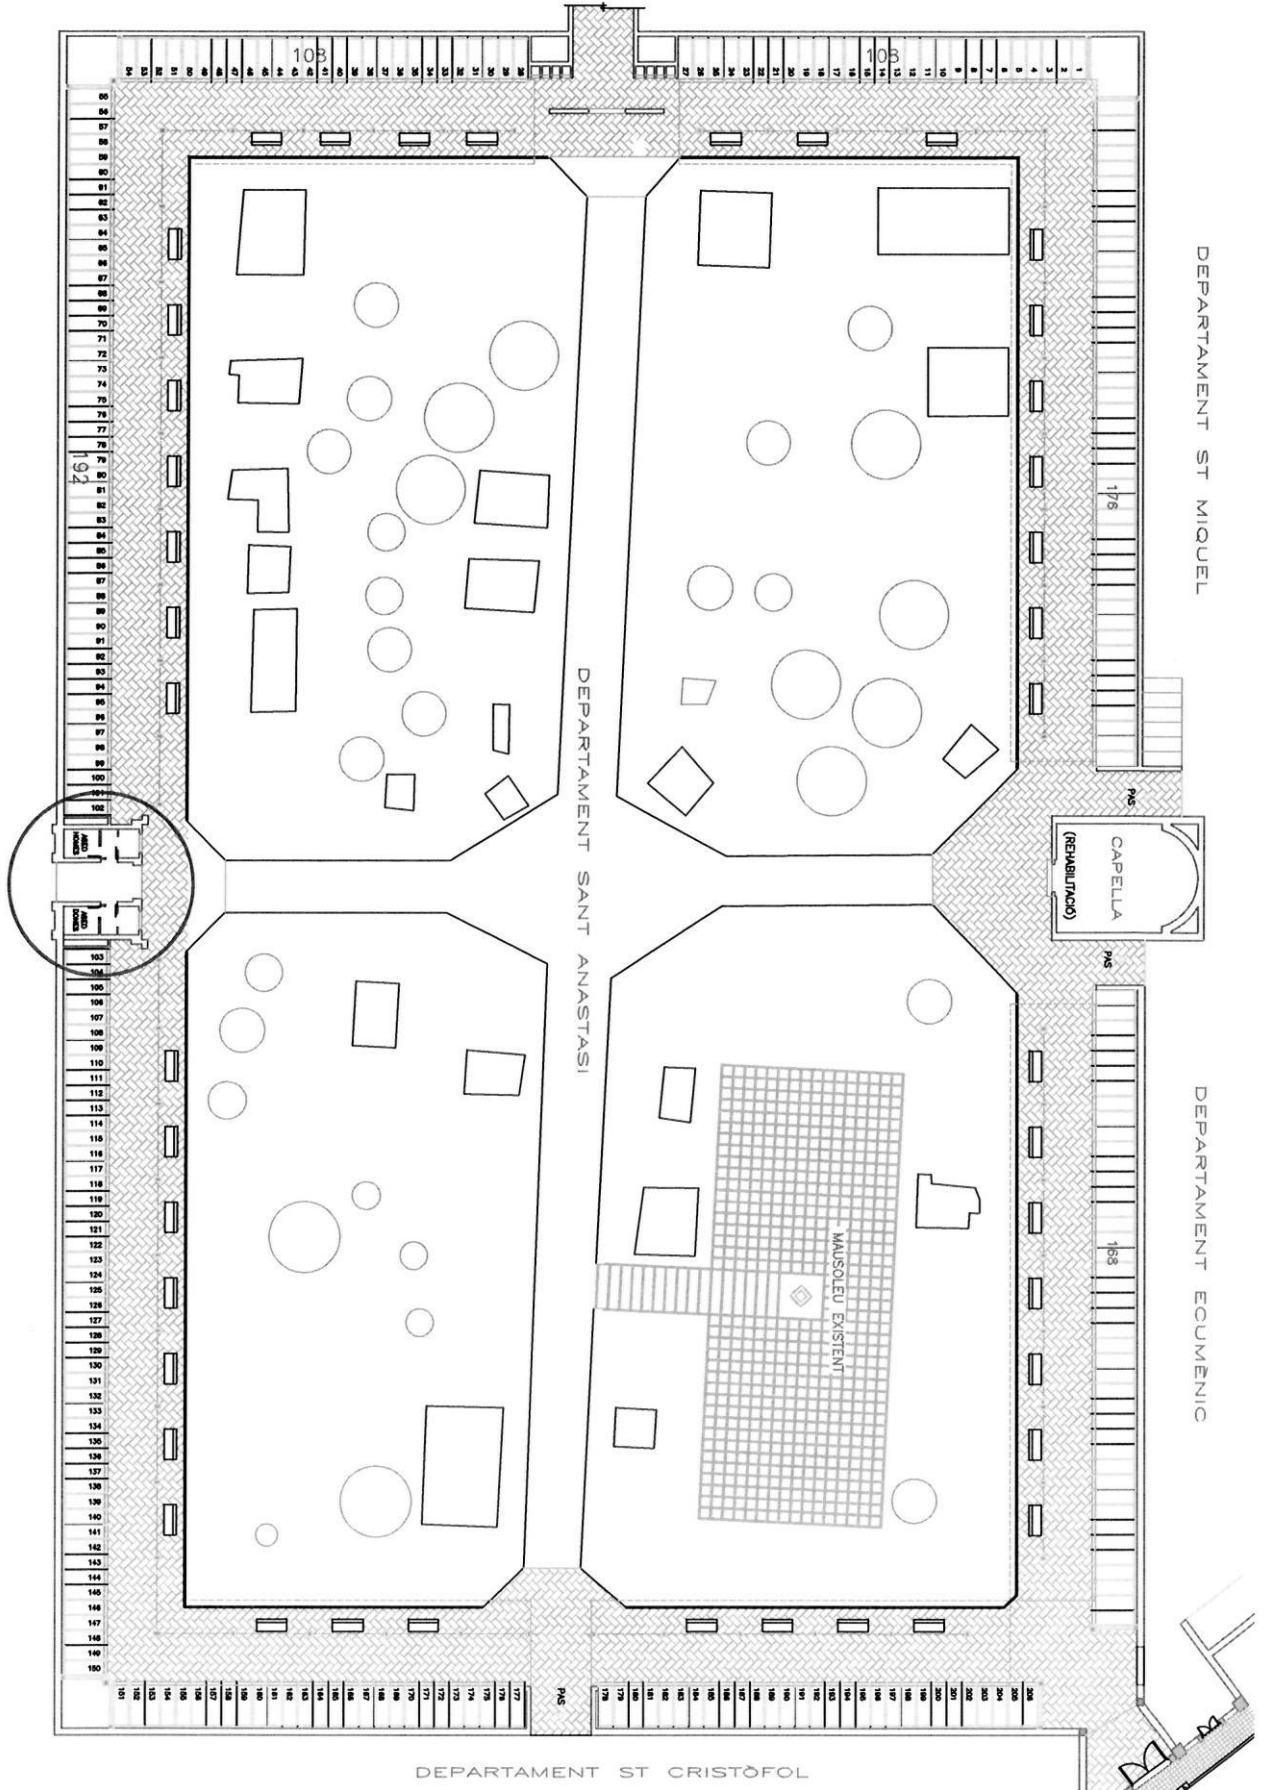

FAÇANA PRINCIPAL A LA N-II

ESTAT ACTUAL
ESCALA 1/100

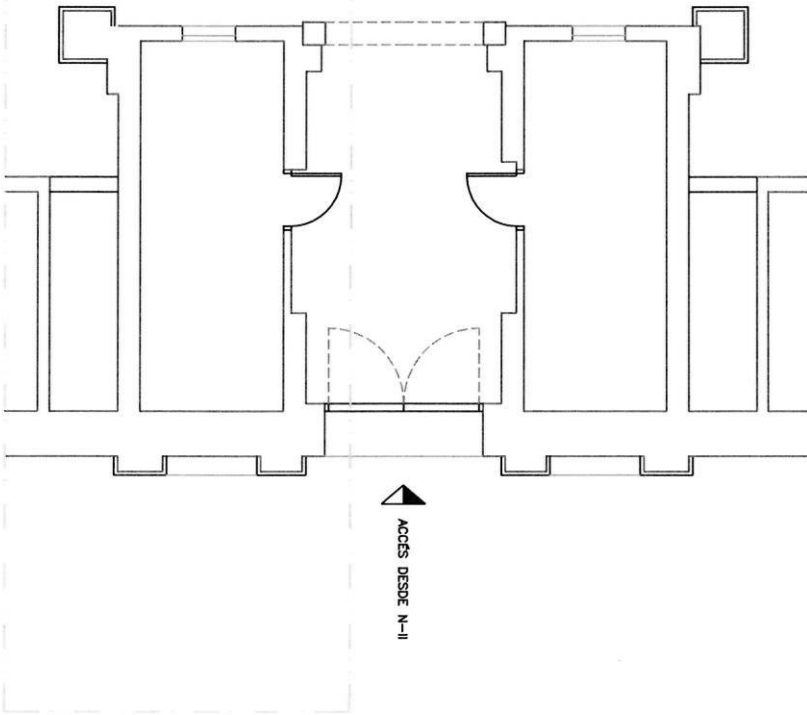

MILLORA ANNEX 5
ESCALA 1/100

