



EMPLAÇAMENT
E= 1/2000

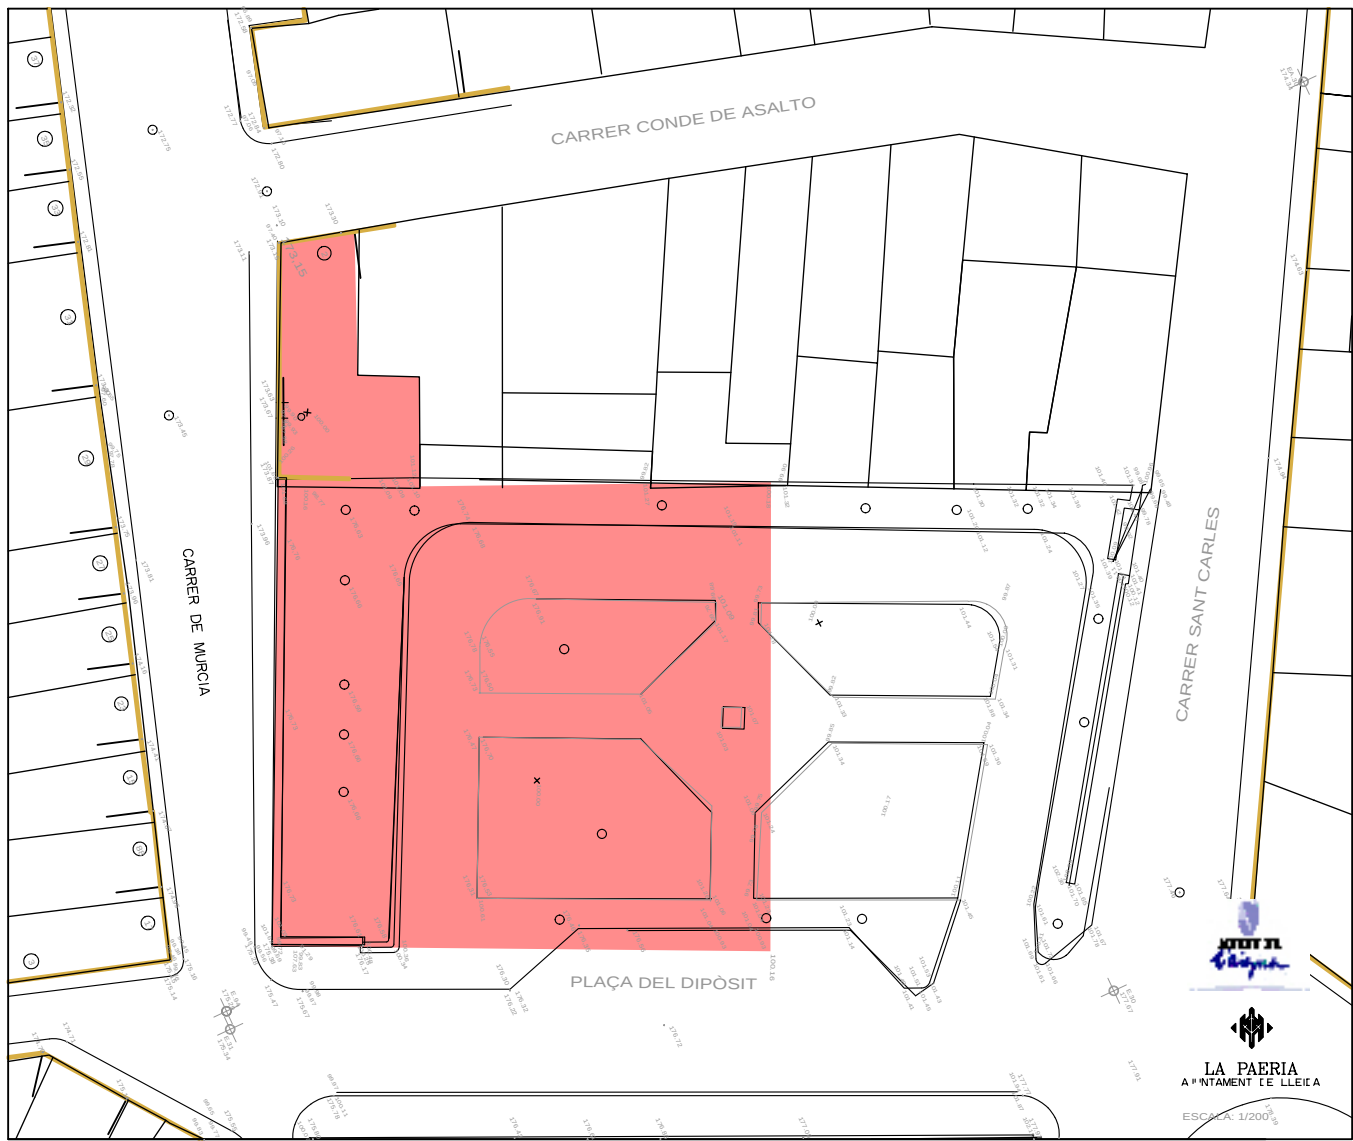

SITUACIÓ
E= 1/500

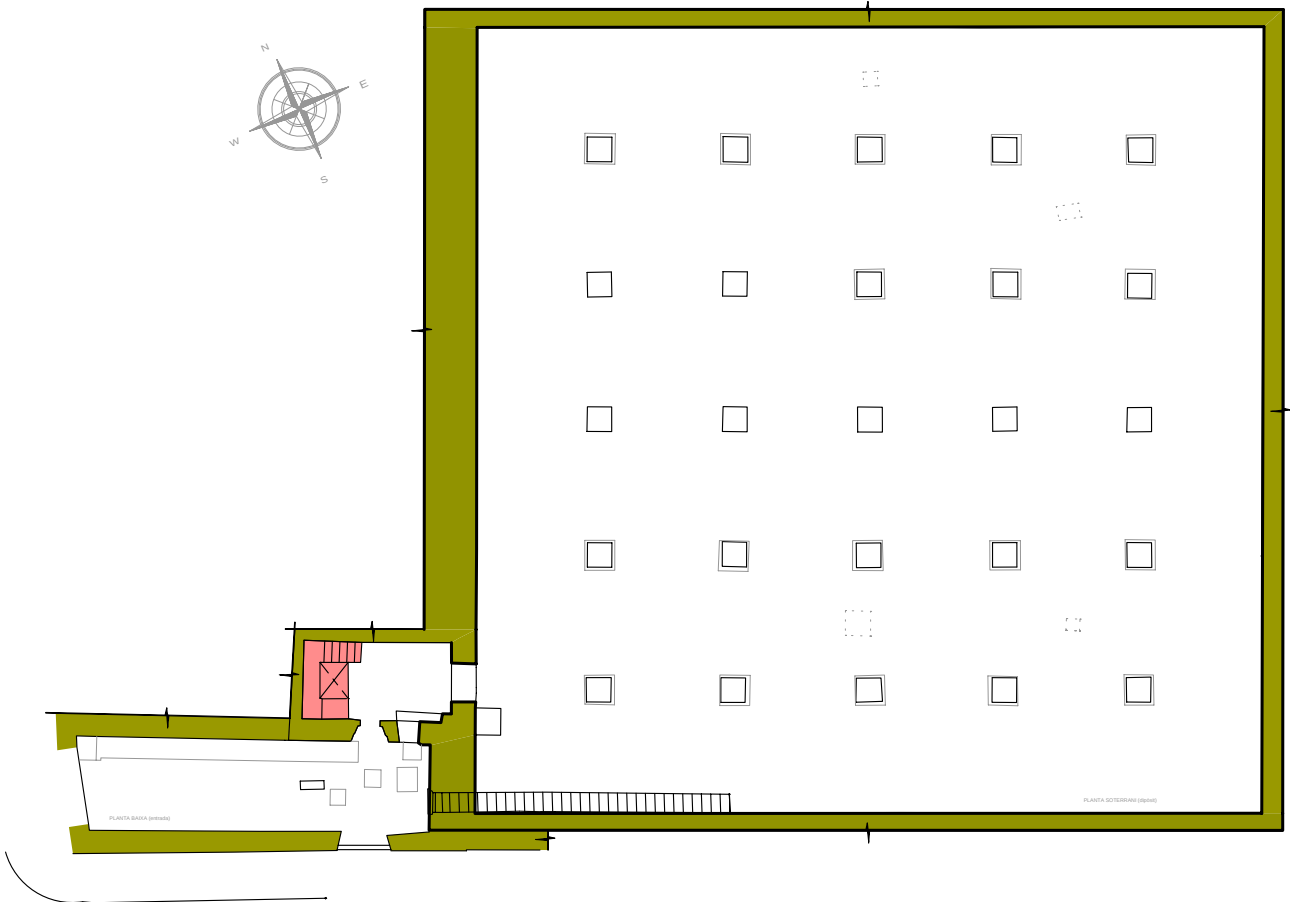

SITUACIÓ EN PLANTA
E= 1/300



LA PAERIA



Ajuntament de Lleida

FRANCESC ORÓ ORÓ
ARQUITECTE



PROJECTE :
PROJECTE DE MILLORA D'ACCESSIBILITAT AL DIPÒSIT DE L'AIGUA.

EMPLAÇAMENT: PLAÇA DEL DIPÒSIT. LLEIDA.

DATA: DESEMBRE 2010

EXP.: 1306

PLÀNOL: EMLAÇAMENT I SITUACIÓ.

ESCALA: 1/2000-1/500-1/300 (A2)

PL. Nº: 01