

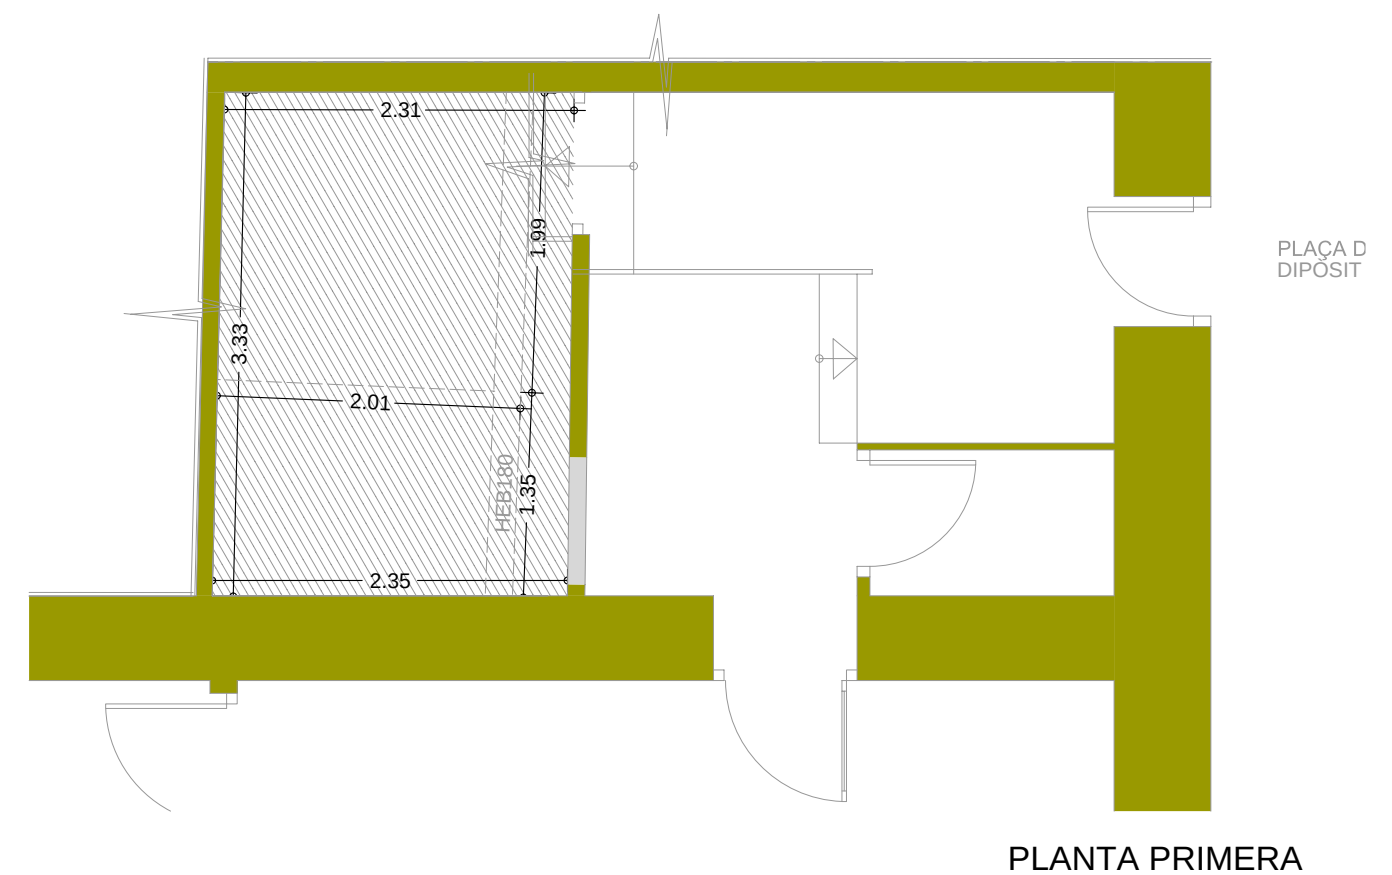


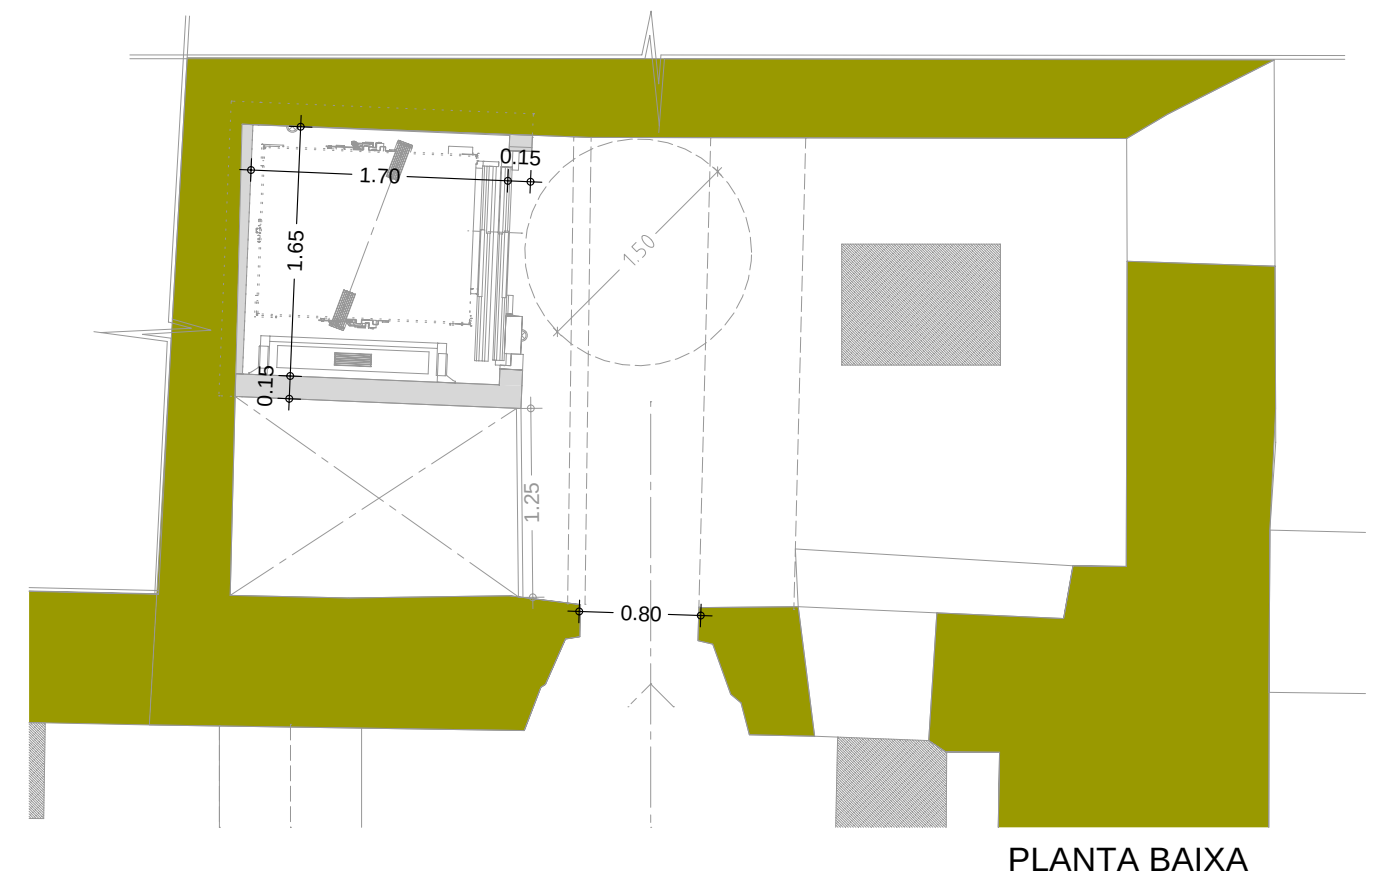

Ajuntament de Lleida

FRANCESC ORÓ ORÓ
ARQUITECTE

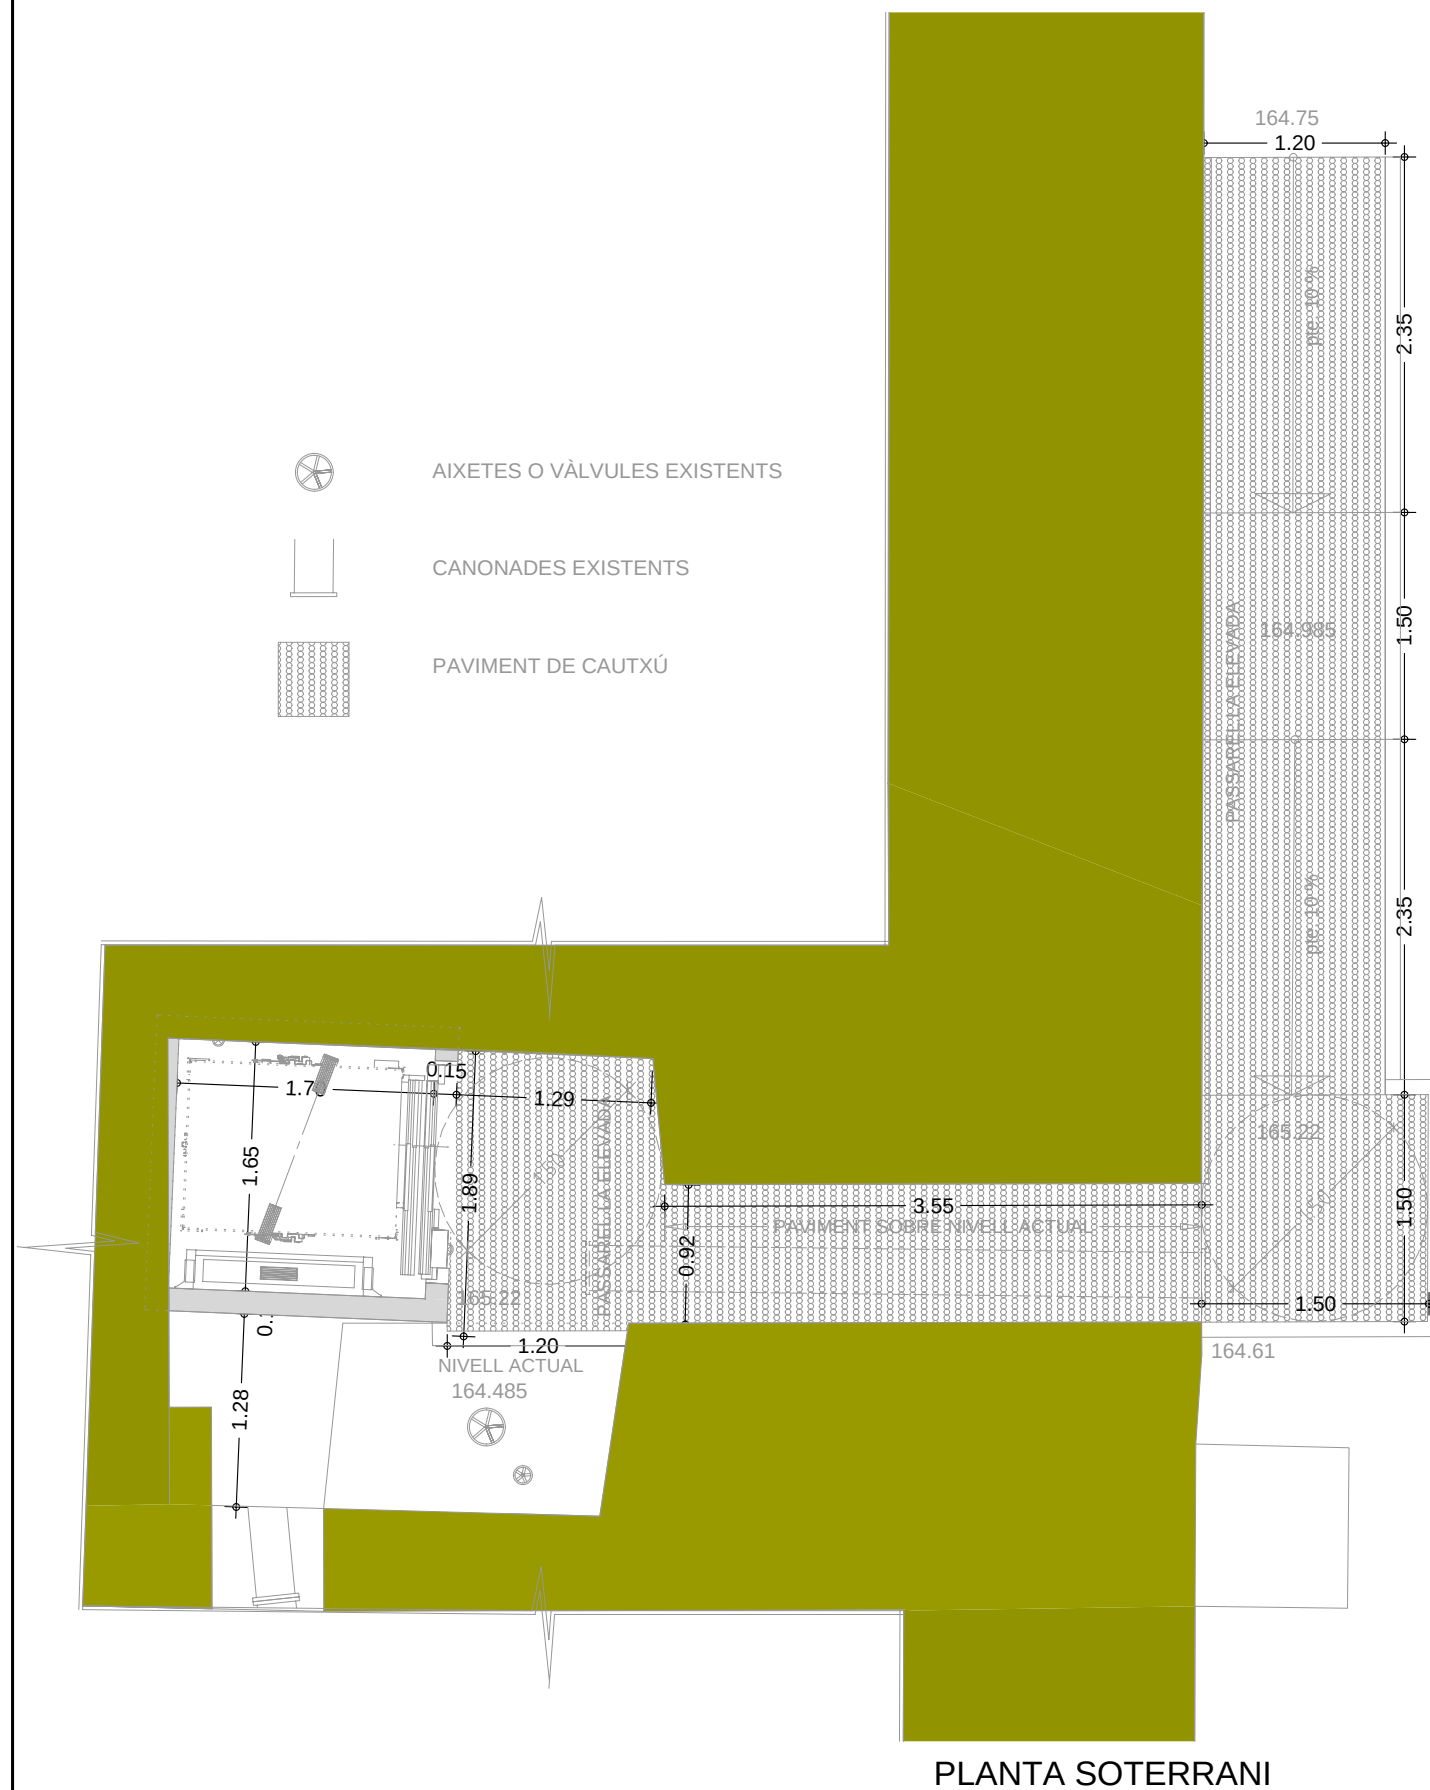

C/ Ramon i Cajal, 2
altell 25003 LLEIDA
tel. 973.27.93.96
e-mail: oro.arquit@coac.net

PROJECTE DE MILLORA D'ACCESSIBILITAT AL DIPÒSIT DE L'AIGUA.

EMPLAÇAMENT: PLAÇA DEL DIPÒSIT. LLEIDA.

DATA: DESEMBRE 2010

EXP.: 1306

PLÀNOL: PLANTES COTES. ESTAT MODIFICAT

ESCALA: 1/50 (A3)

PL. N°: 08