




PLANTA FONAMENTS

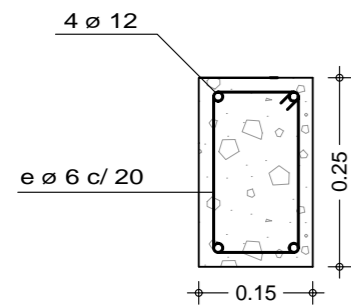


CÈRCOLS INTERMITJOS PARETS ASCENSOR

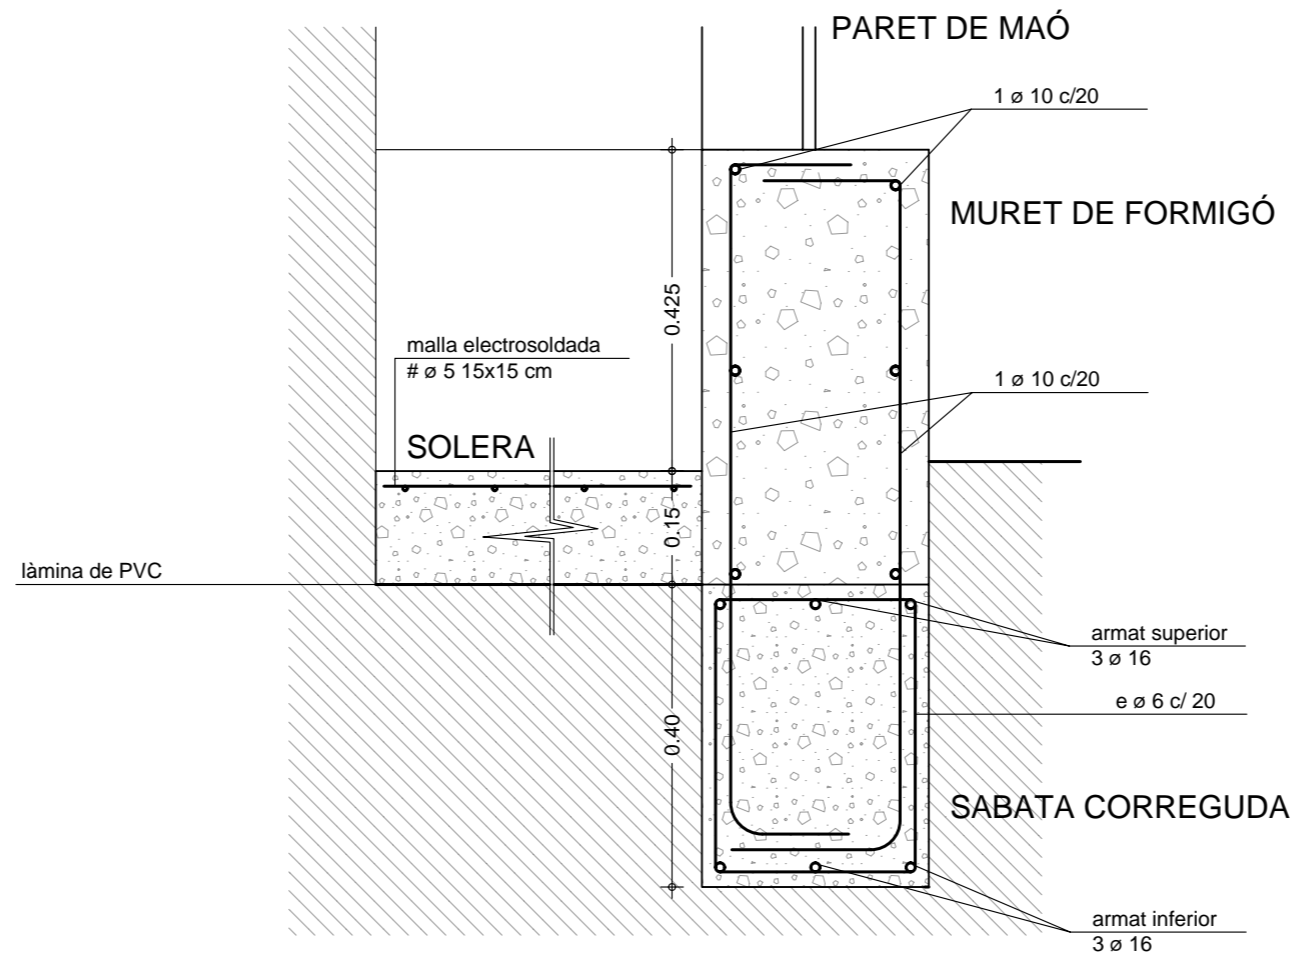

DETALL FONAMENTS, SOLERA I MUR  
E = 1/10

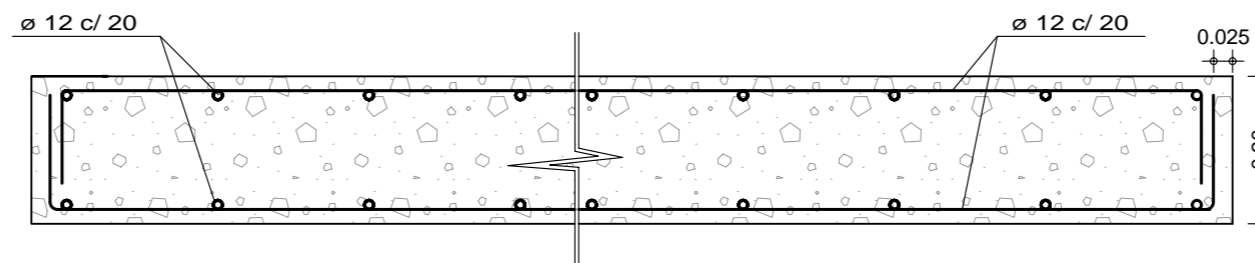

DETALL LLOSA FORJAT SOSTRE ASCENSOR

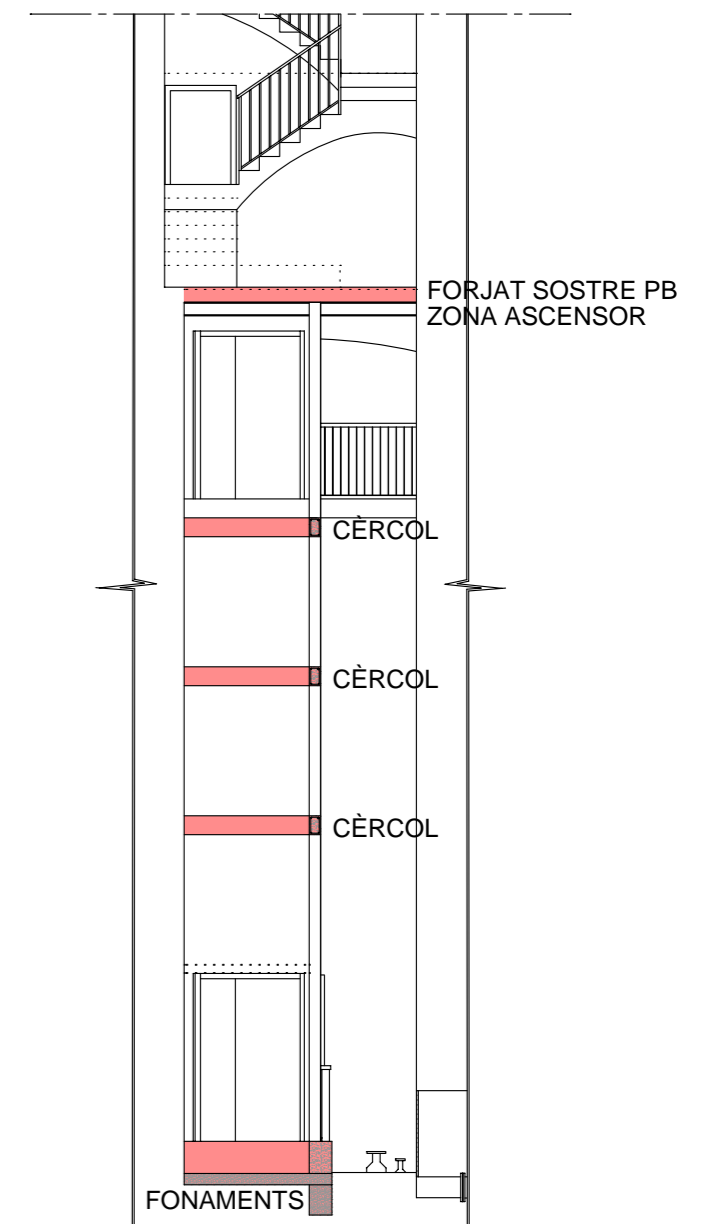

Ajuntament de Lleida

FRANCESC ORÓ ORÓ  
ARQUITECTE



PROJECTE :  
PROJECTE DE MILLORA D'ACCESSIBILITAT AL DIPÒSIT DE L'AIGUA.

EMPLAÇAMENT: PLAÇA DEL DIPÒSIT. LLEIDA.

DATA: DESEMBRE 2010

EXP.: 1306

PLÀNOL: ESTRUCTURA, FONAMENTS, CÈRCOLS I FORJATS

ESCALA: 1/50 - 1/10 (A3)

PL. Nº: E01