



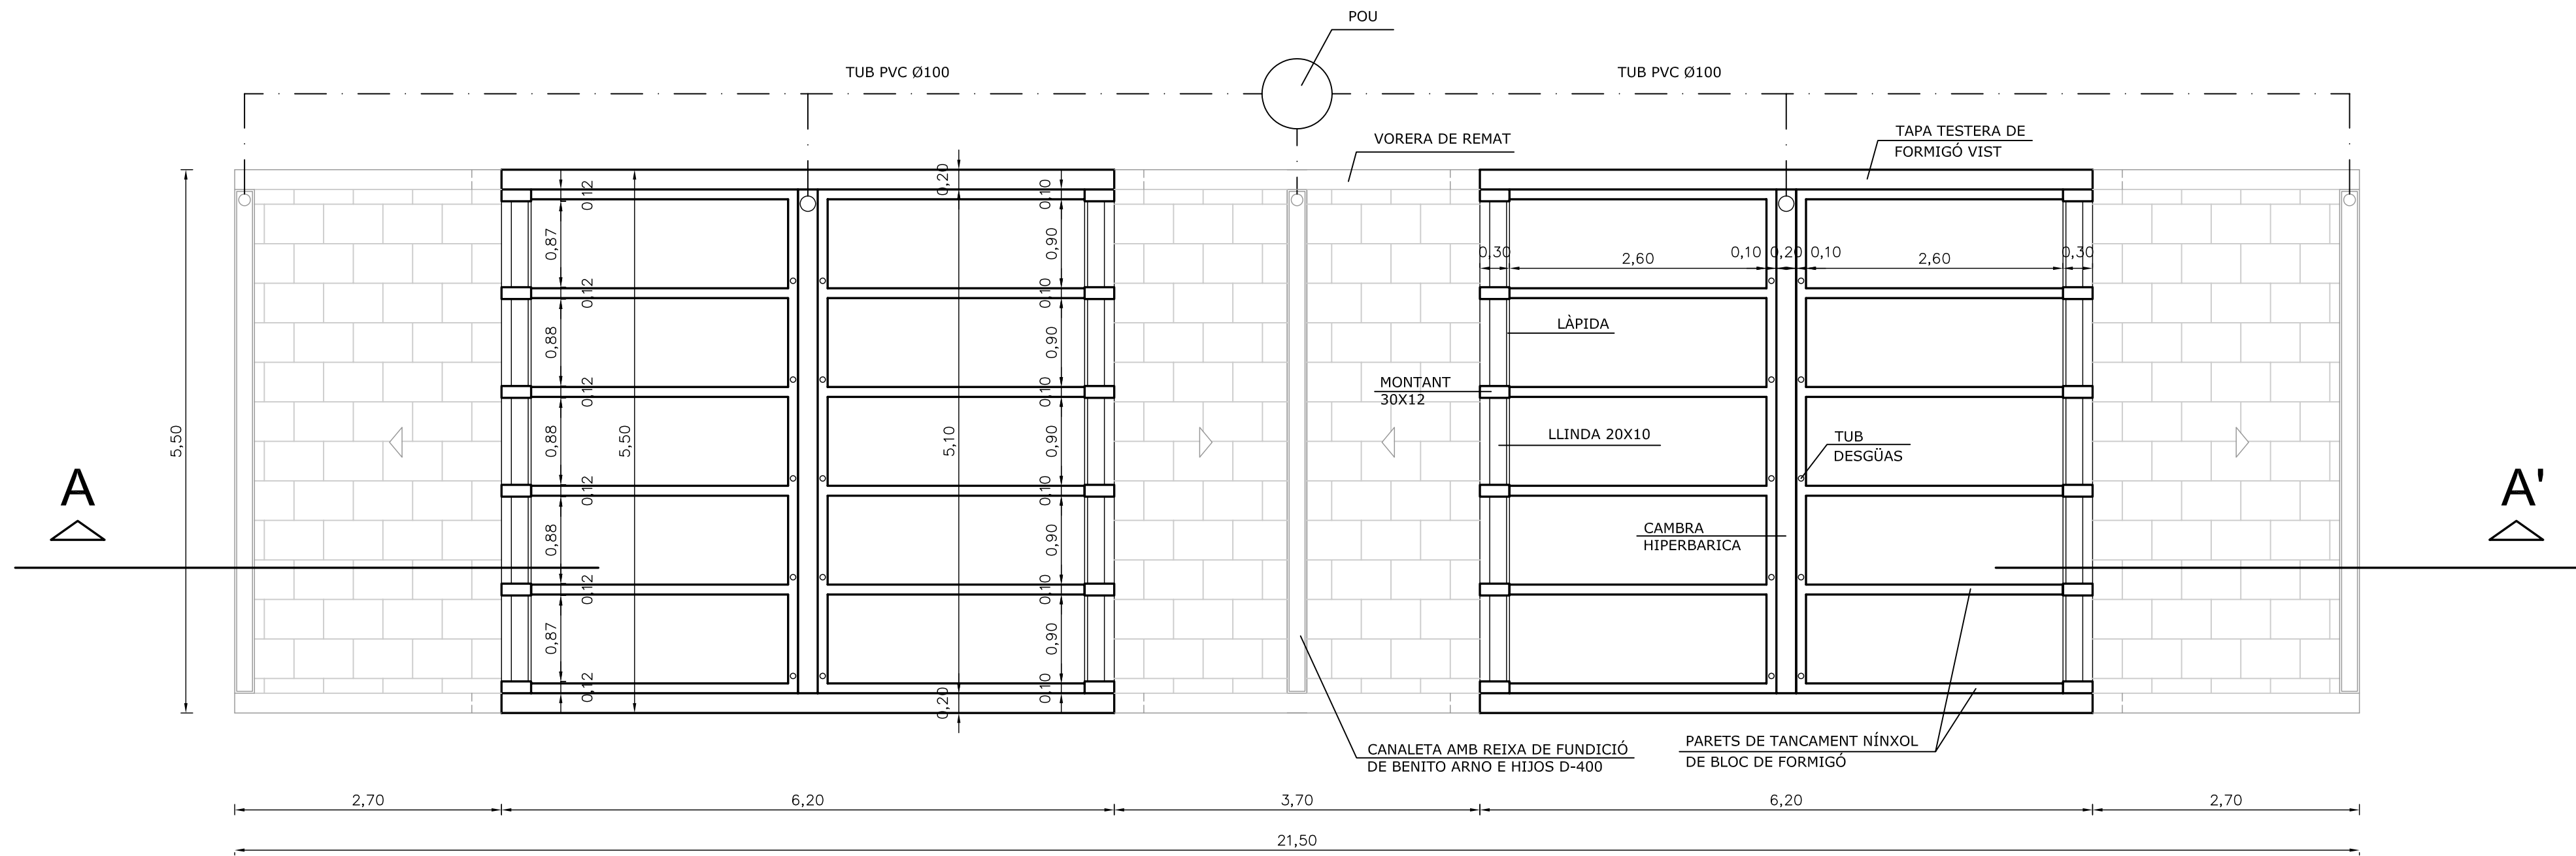

PLANTA NINXOLS

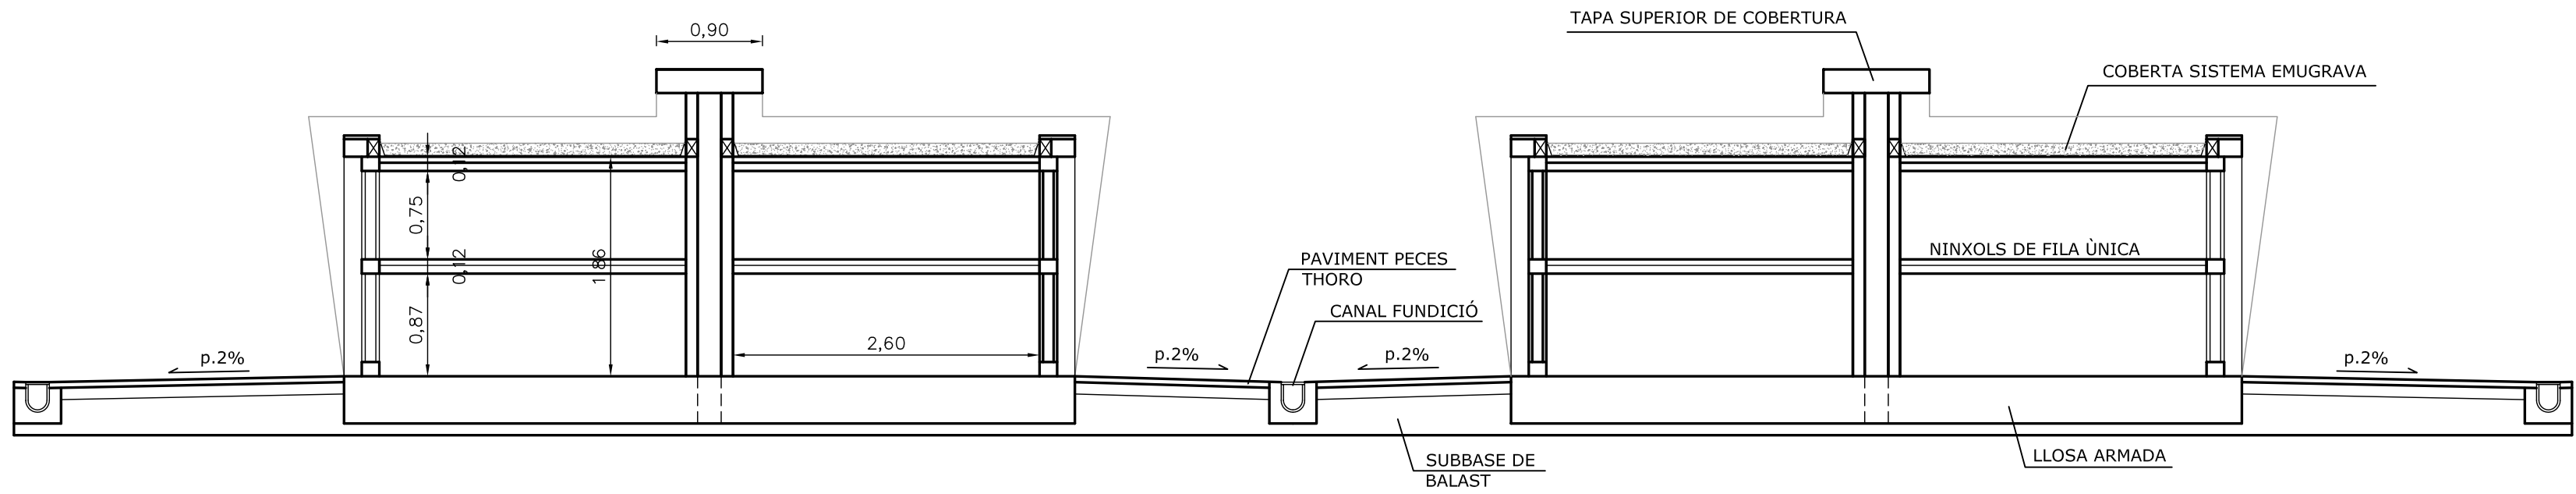

SECCIÓ A-A'



Ajuntament de Lleida

Servei d'Arquitectura

PROJECTE DE DOS BLOCS DE NINXOLS DE FILA ÚNICA AL DEPARTAMENT DE SANT CRIST DEL CEMENTIRI MUNICIPAL

SITUACIÓ : CEMENTIRI MUNICIPAL DE LLEIDA

EXPEDIENT

PLANTA NINXOLS
SECCIÓ A-A'

FITXER: Ampliació

DATA: GENER 2015

PLÀNOL N° 2

ESCALA 1/50

NOTA :

SIGNATURA DEL TÈCNIC AUTOR: FERRAN FLORENSA I MAYORAL