



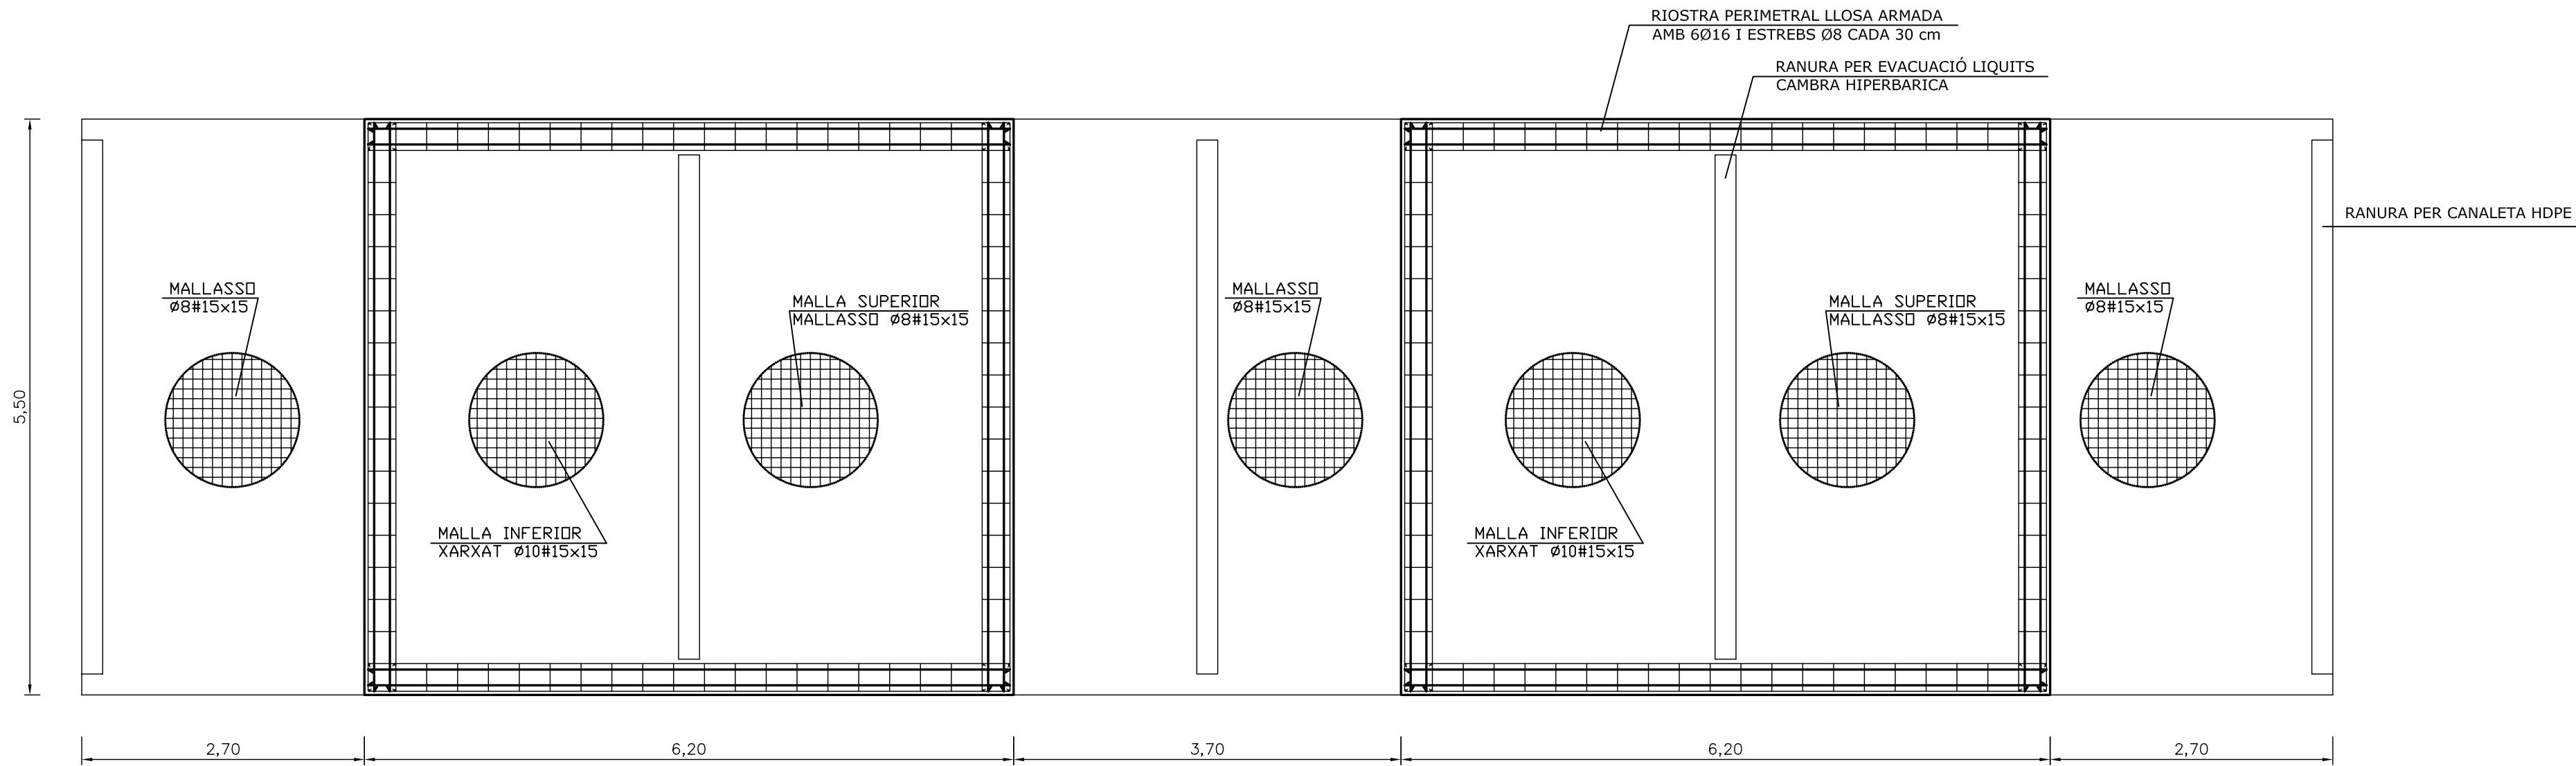

PLANTA LLOSA ARMADA

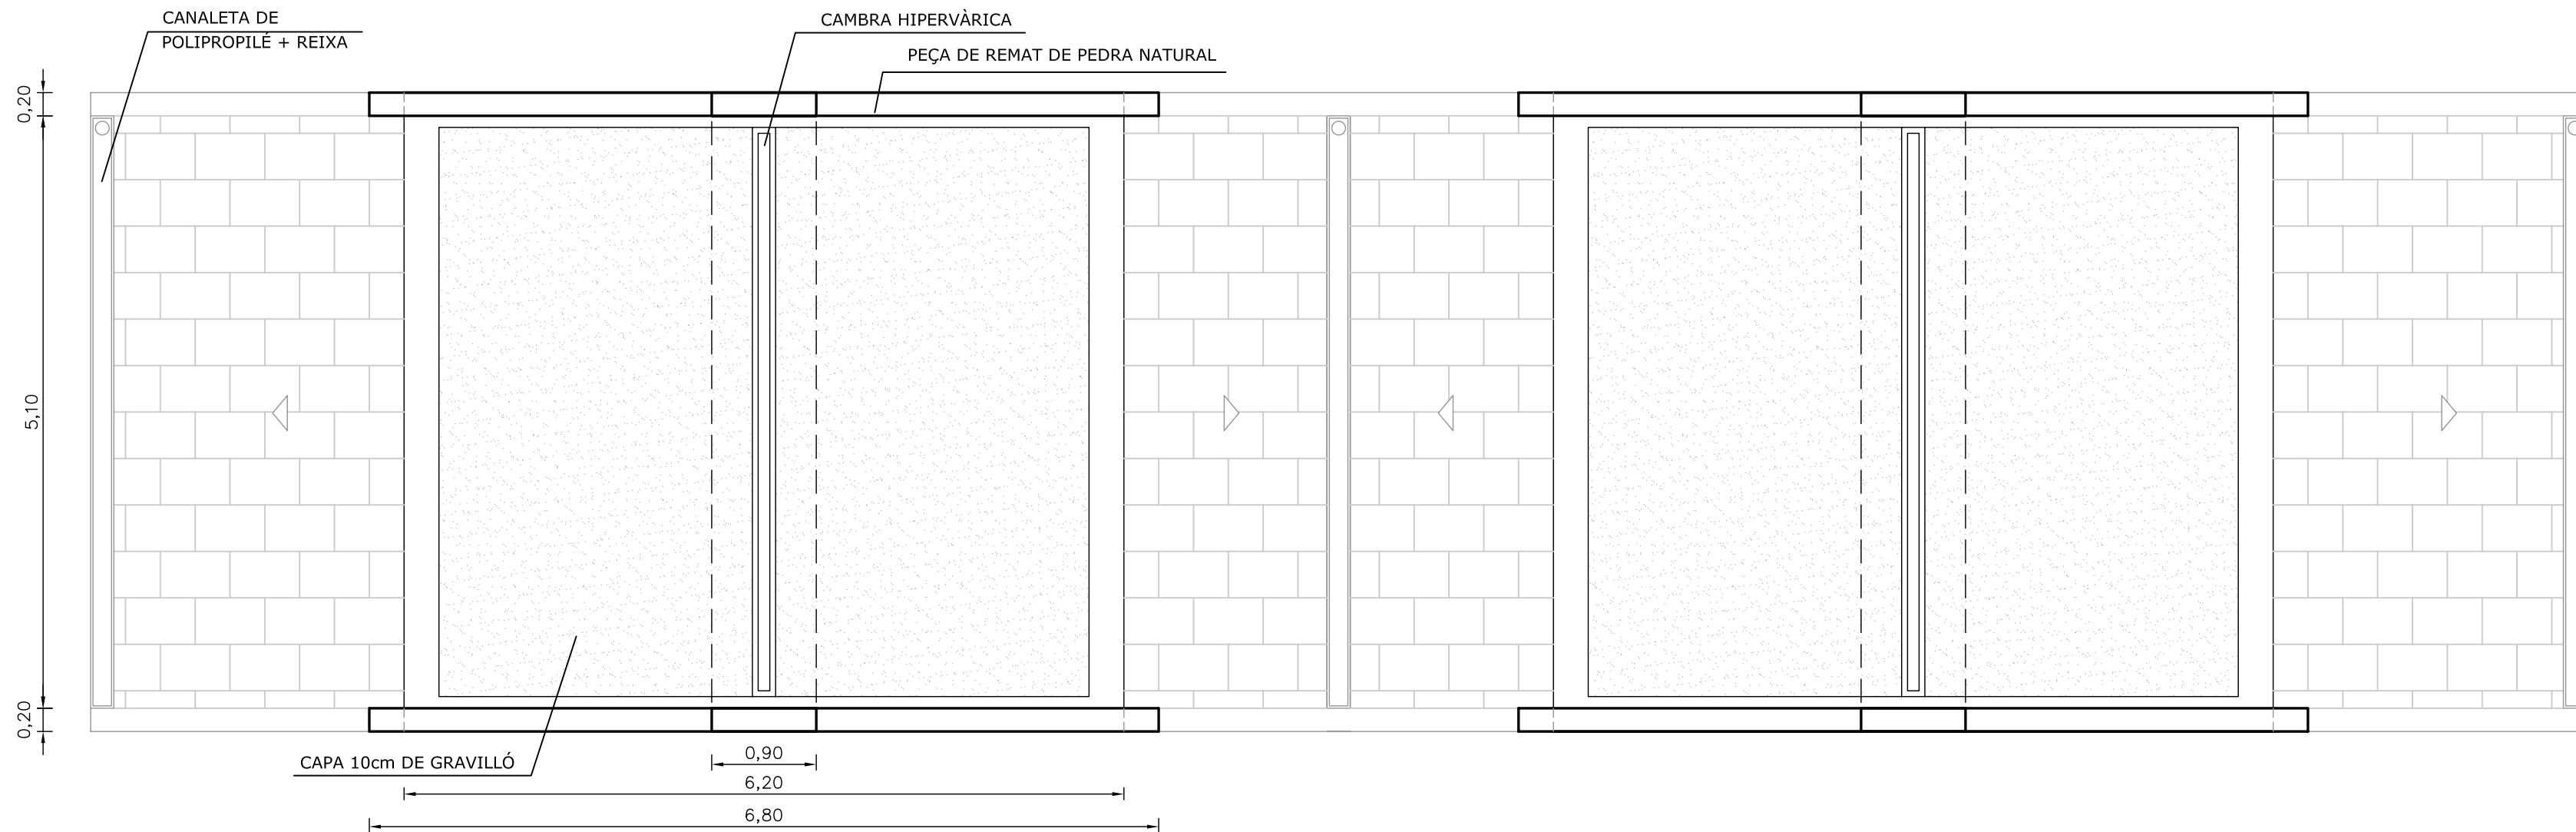

PLANTA COBERTA



Ajuntament de Lleida

Servei d'Arquitectura

PROJECTE DE DOS BLOCS DE NINXOLS DE FILA ÚNICA AL  
DEPARTAMENT DE SANT CRIST DEL CEMENTIRI MUNICIPAL

SITUACIÓ : CEMENTIRI MUNICIPAL DE LLEIDA

EXPEDIENT

PLANTA LLOSA ARMADA  
PLANTA COBERTA

FITXER: Ampliació  
DATA: GENER 2015  
PLÀNOL N° 3  
ESCALA 1/50  
DIBUIXAT:

NOTA :

SIGNATURA DEL TÈCNIC AUTOR: FERRAN FLORENSA I MAYORAL