




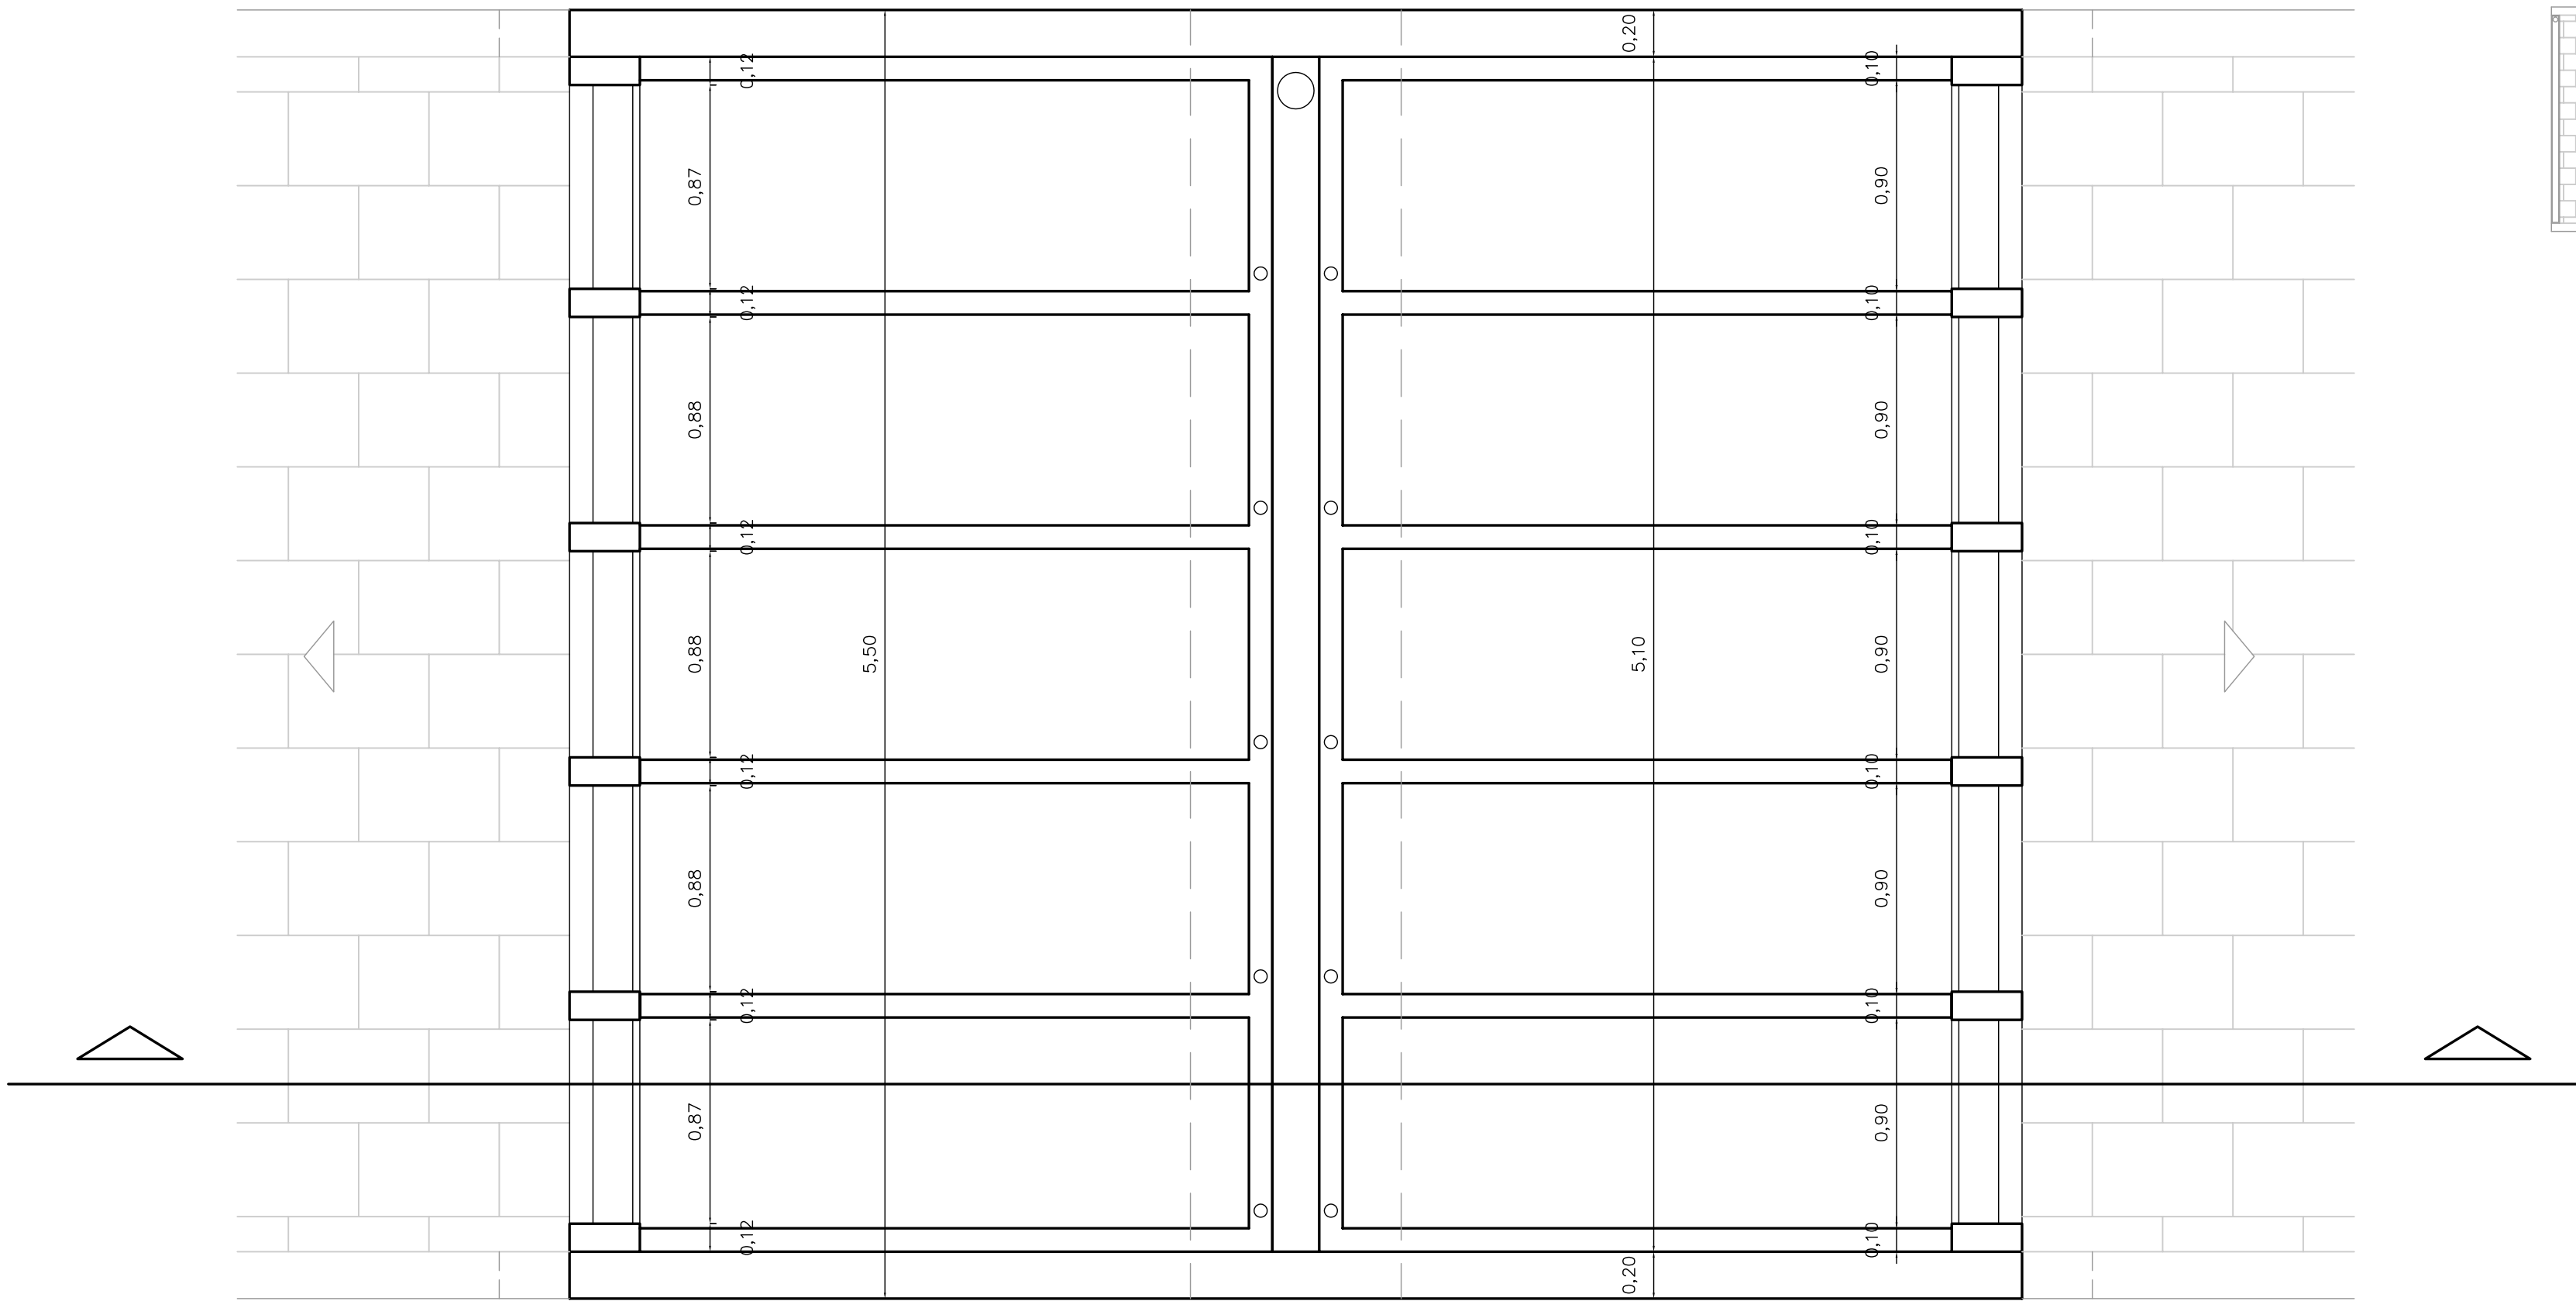

PLANTA NÍNIXOLS

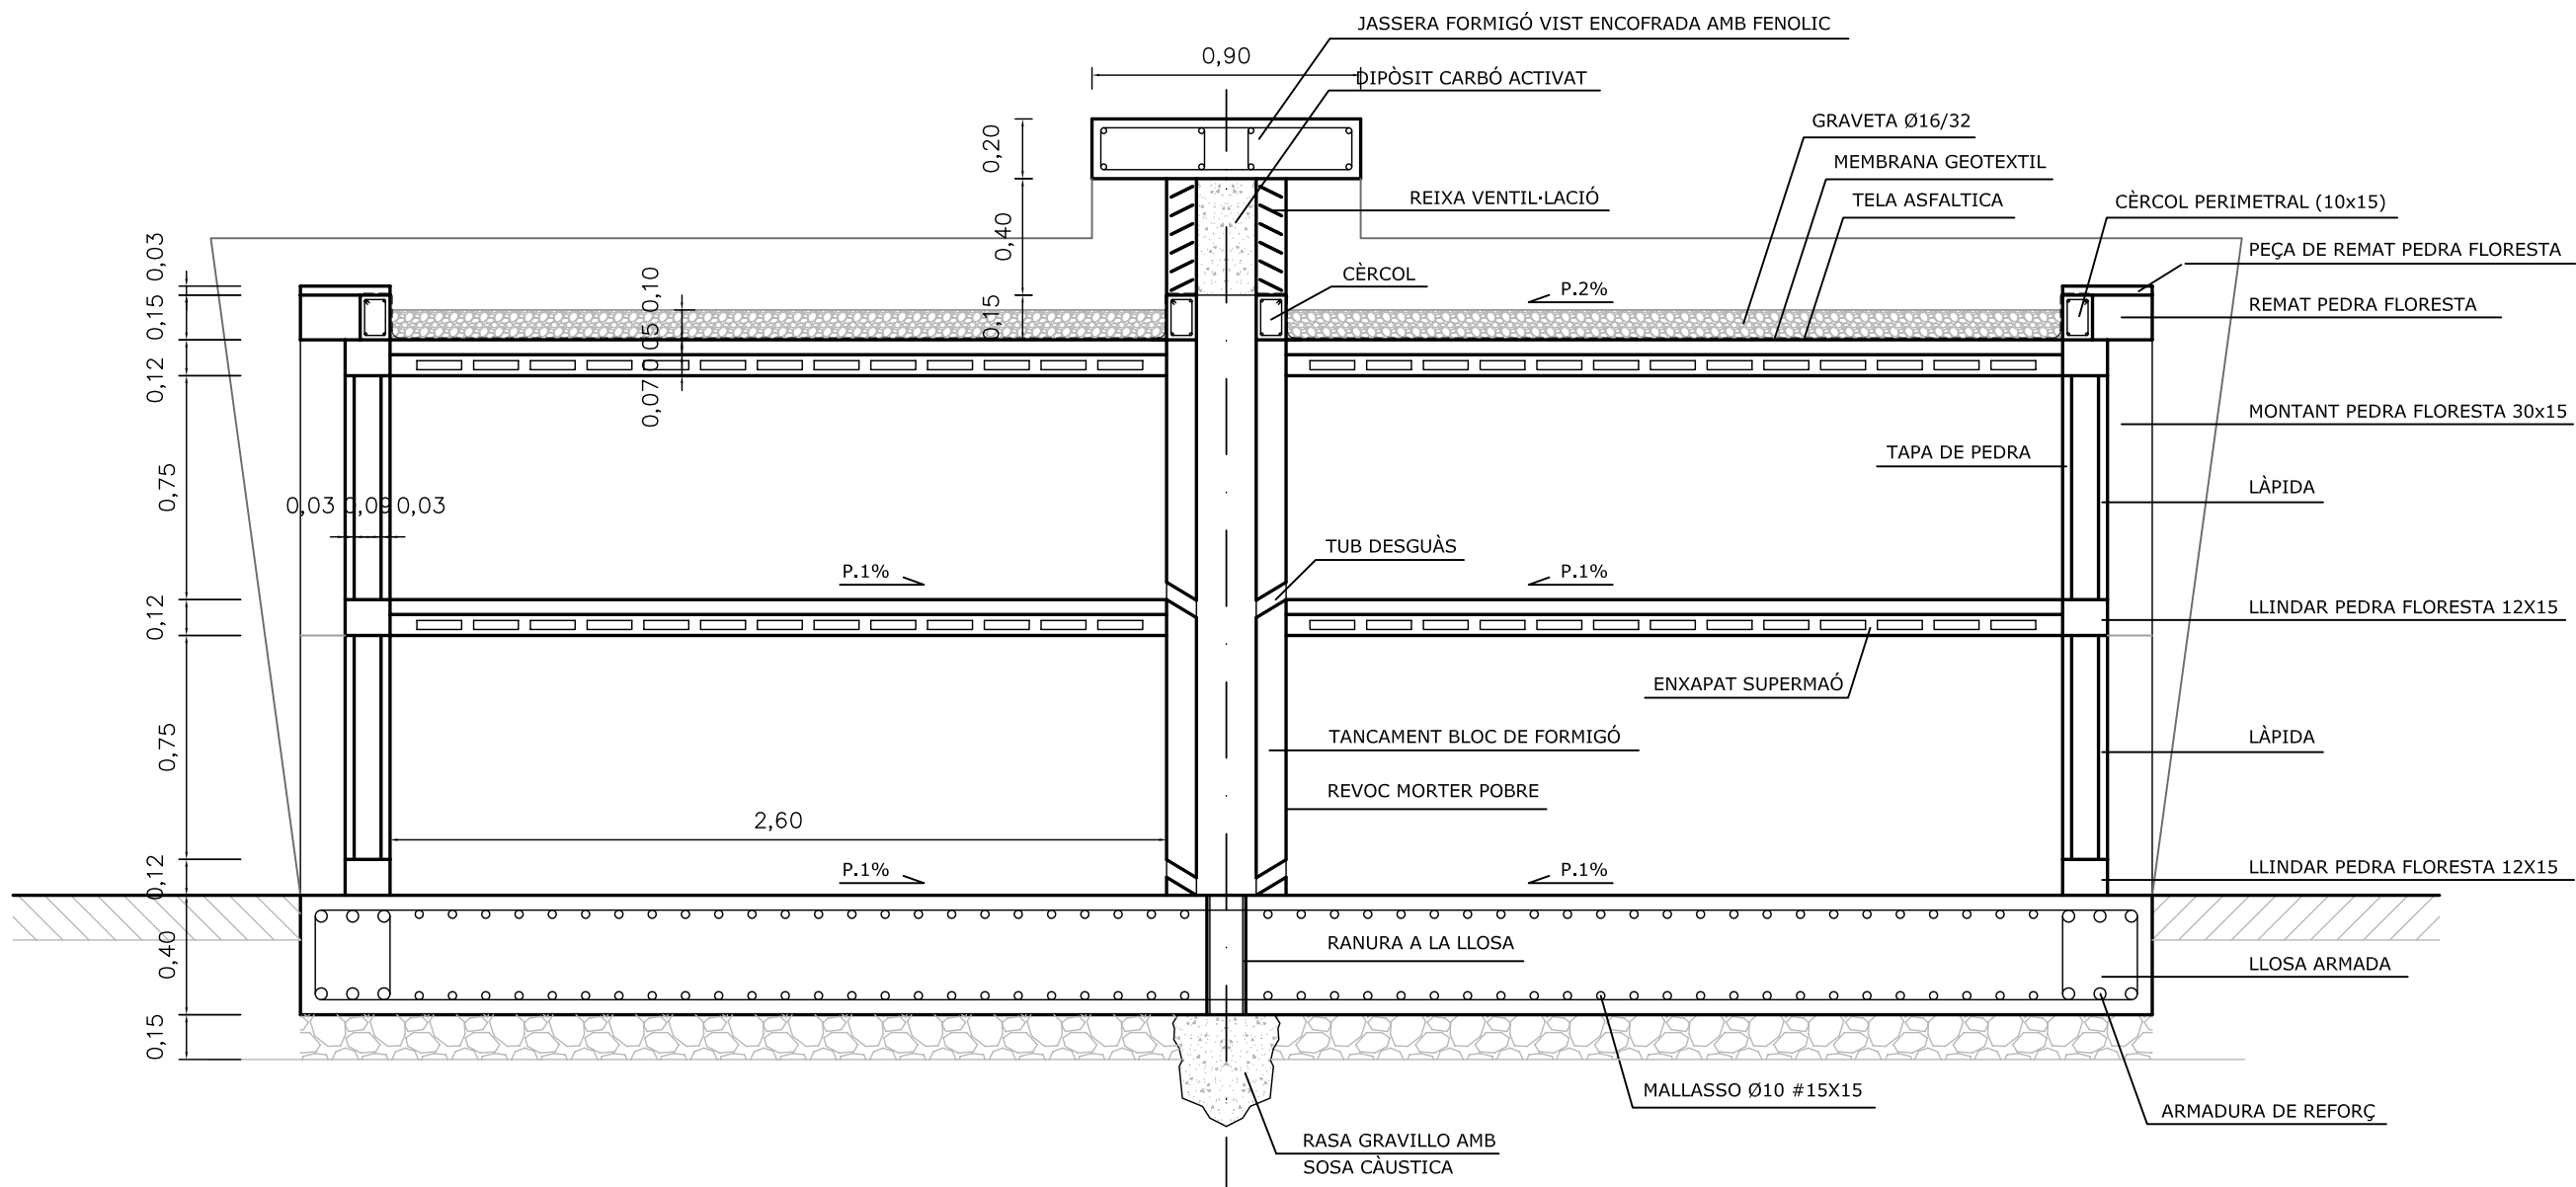

SECCIÓ CONSTRUCTIVA

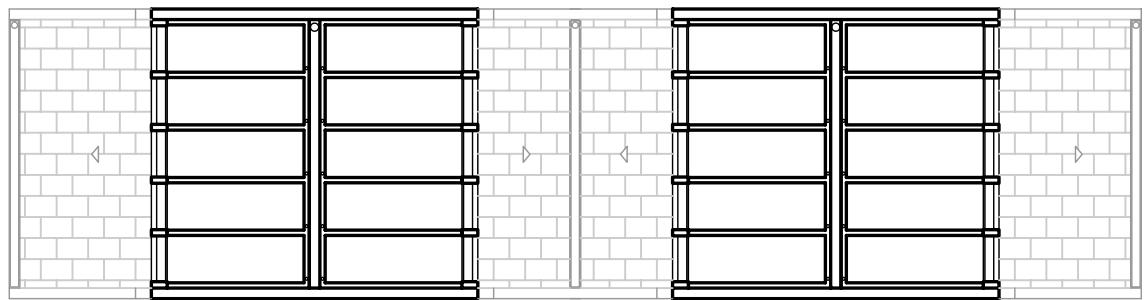

Ajuntament de Lleida

Servei d'Arquitectura

PROJECTE DE DOS BLOCS DE NÍNIXOLS DE FILA ÚNICA AL
DEPARTAMENT DE SANT CRIST DEL CEMENTIRI MUNICIPAL

SITUACIÓ : CEMENTIRI MUNICIPAL DE LLEIDA

EXPEDIENT

PLANTA NÍNIXOLS
SECCIÓ CONSTRUCTIVA

FITXER: Ampliació
DATA: GENER 2015
PLANOL N° 4
ESCALA 1/25
DIBUIXAT:

NOTA :

SIGNATURA DEL TÈCNIC AUTOR: FERRAN FLORENSA I MAYORAL