



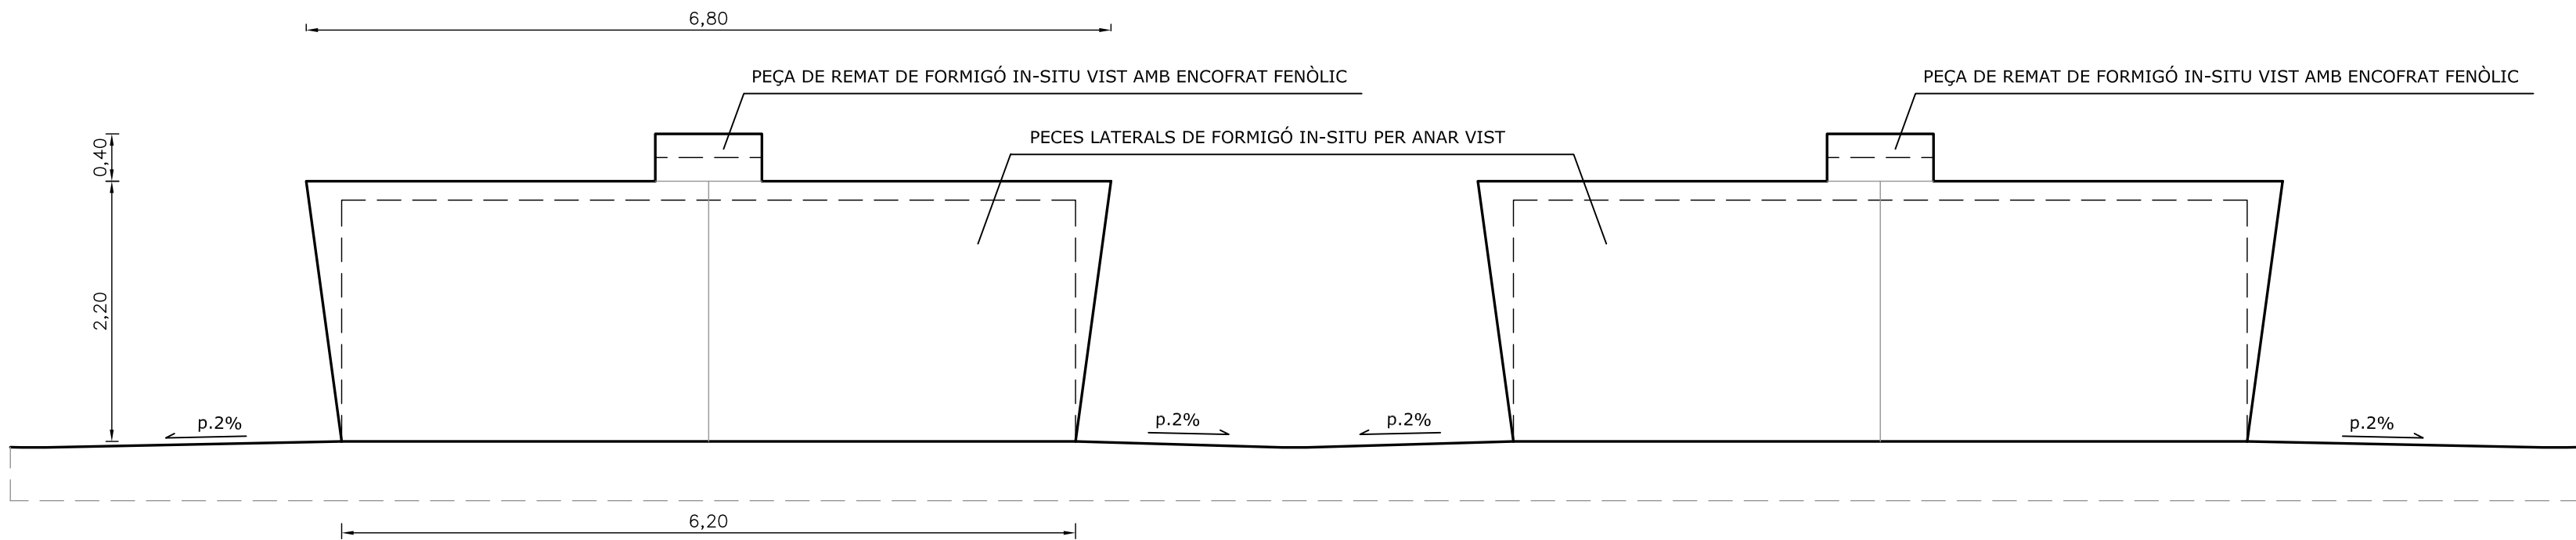

ALÇAT LATERAL A-A'

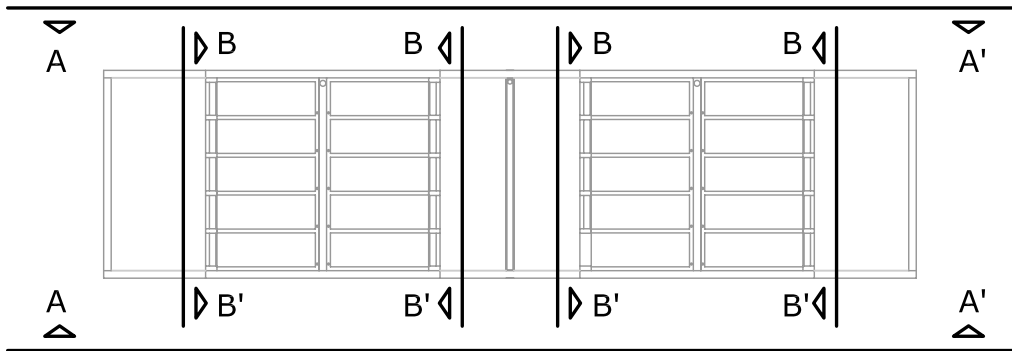

ALÇAT FRONTAL B-B'

LA PAERIA

Ajuntament de Lleida

Servei d'Arquitectura

PROJECTE DE DOS BLOCS DE NINXOLS DE FILA ÒNICA AL DEPARTAMENT DE SANT CRIST DEL CEMENTIRI MUNICIPAL

SITUACIÓ : CEMENTIRI MUNICIPAL DE LLEIDA	EXPEDIENT
ALÇAT LATERAL A–A’ ALÇAT FRONTAL B–B’	FITXER: Ampliació
	DATA: GENER 2015
	PLÀNOL N° 5
	ESCALA 1/50
NOTA :	DIBUIXAT:
SIGNATURA DEL TÈCNIC AUTOR: FERRAN FLORENSA I MAYORAL	