




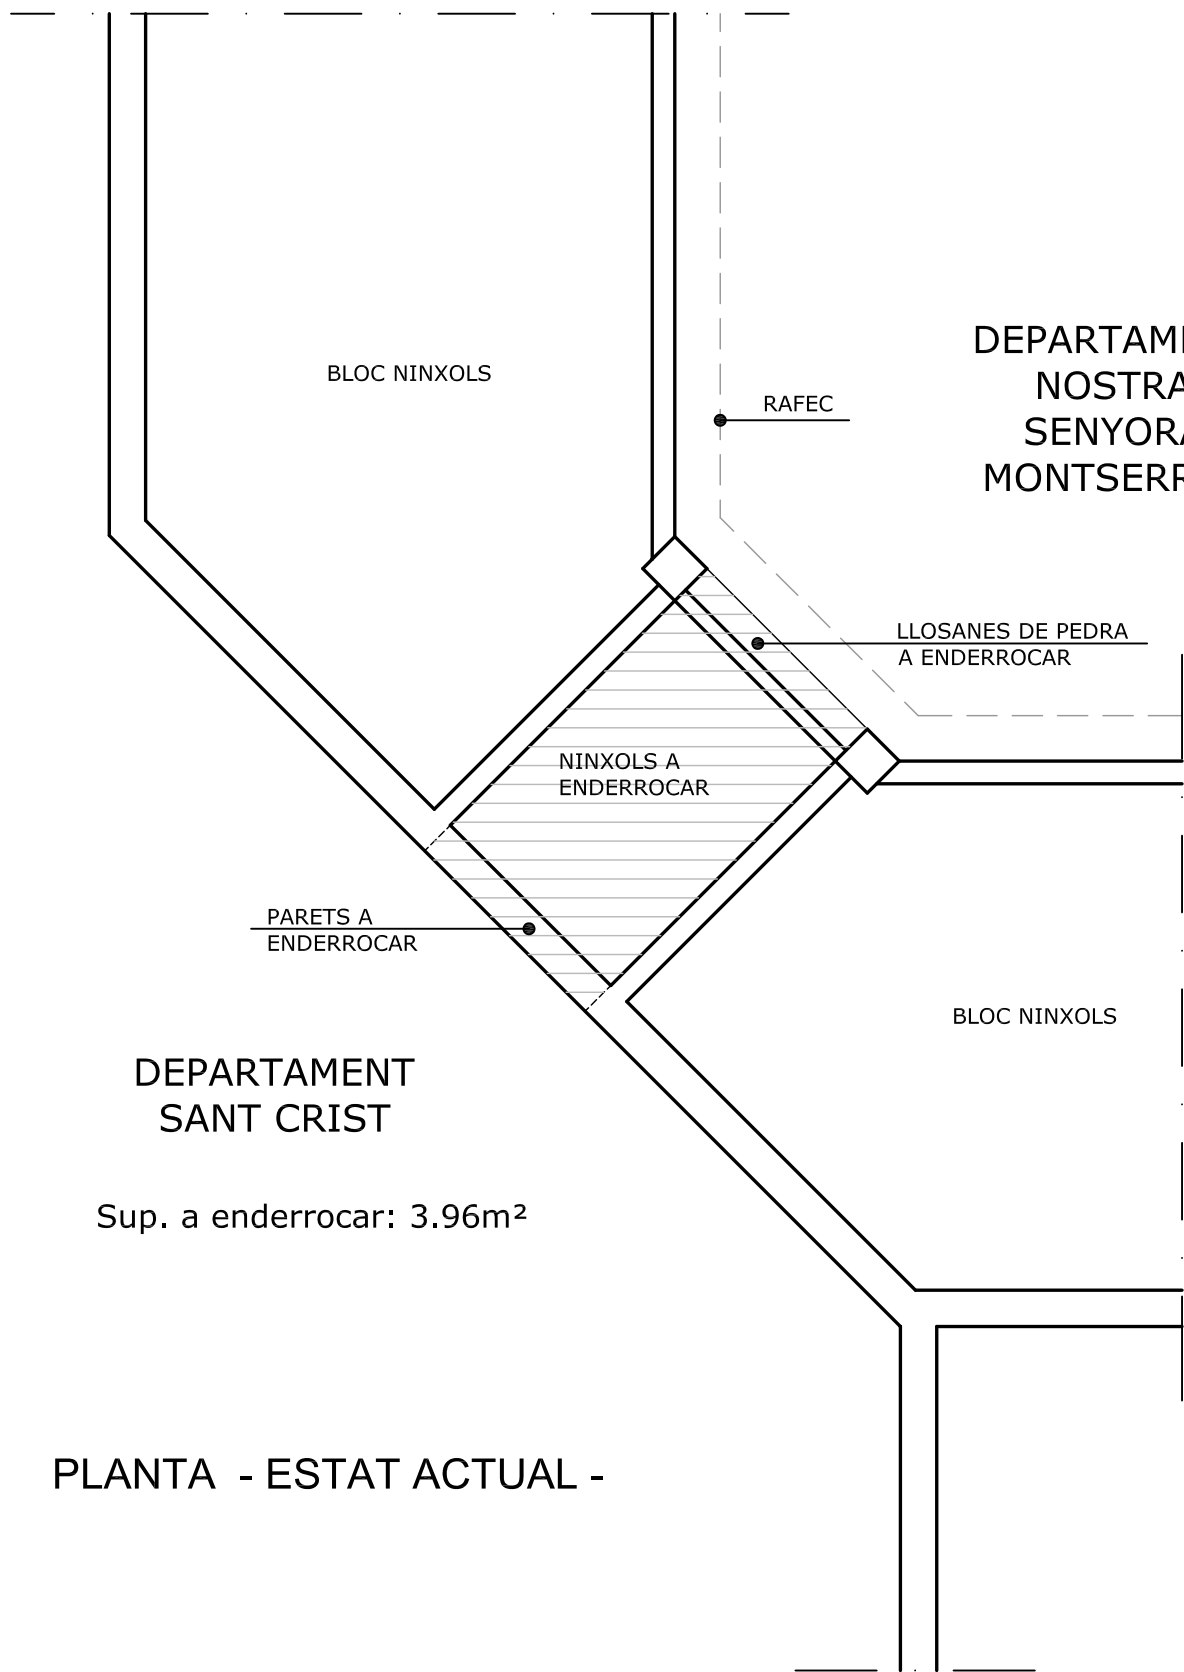


PLANTA - ESTAT ACTUAL -

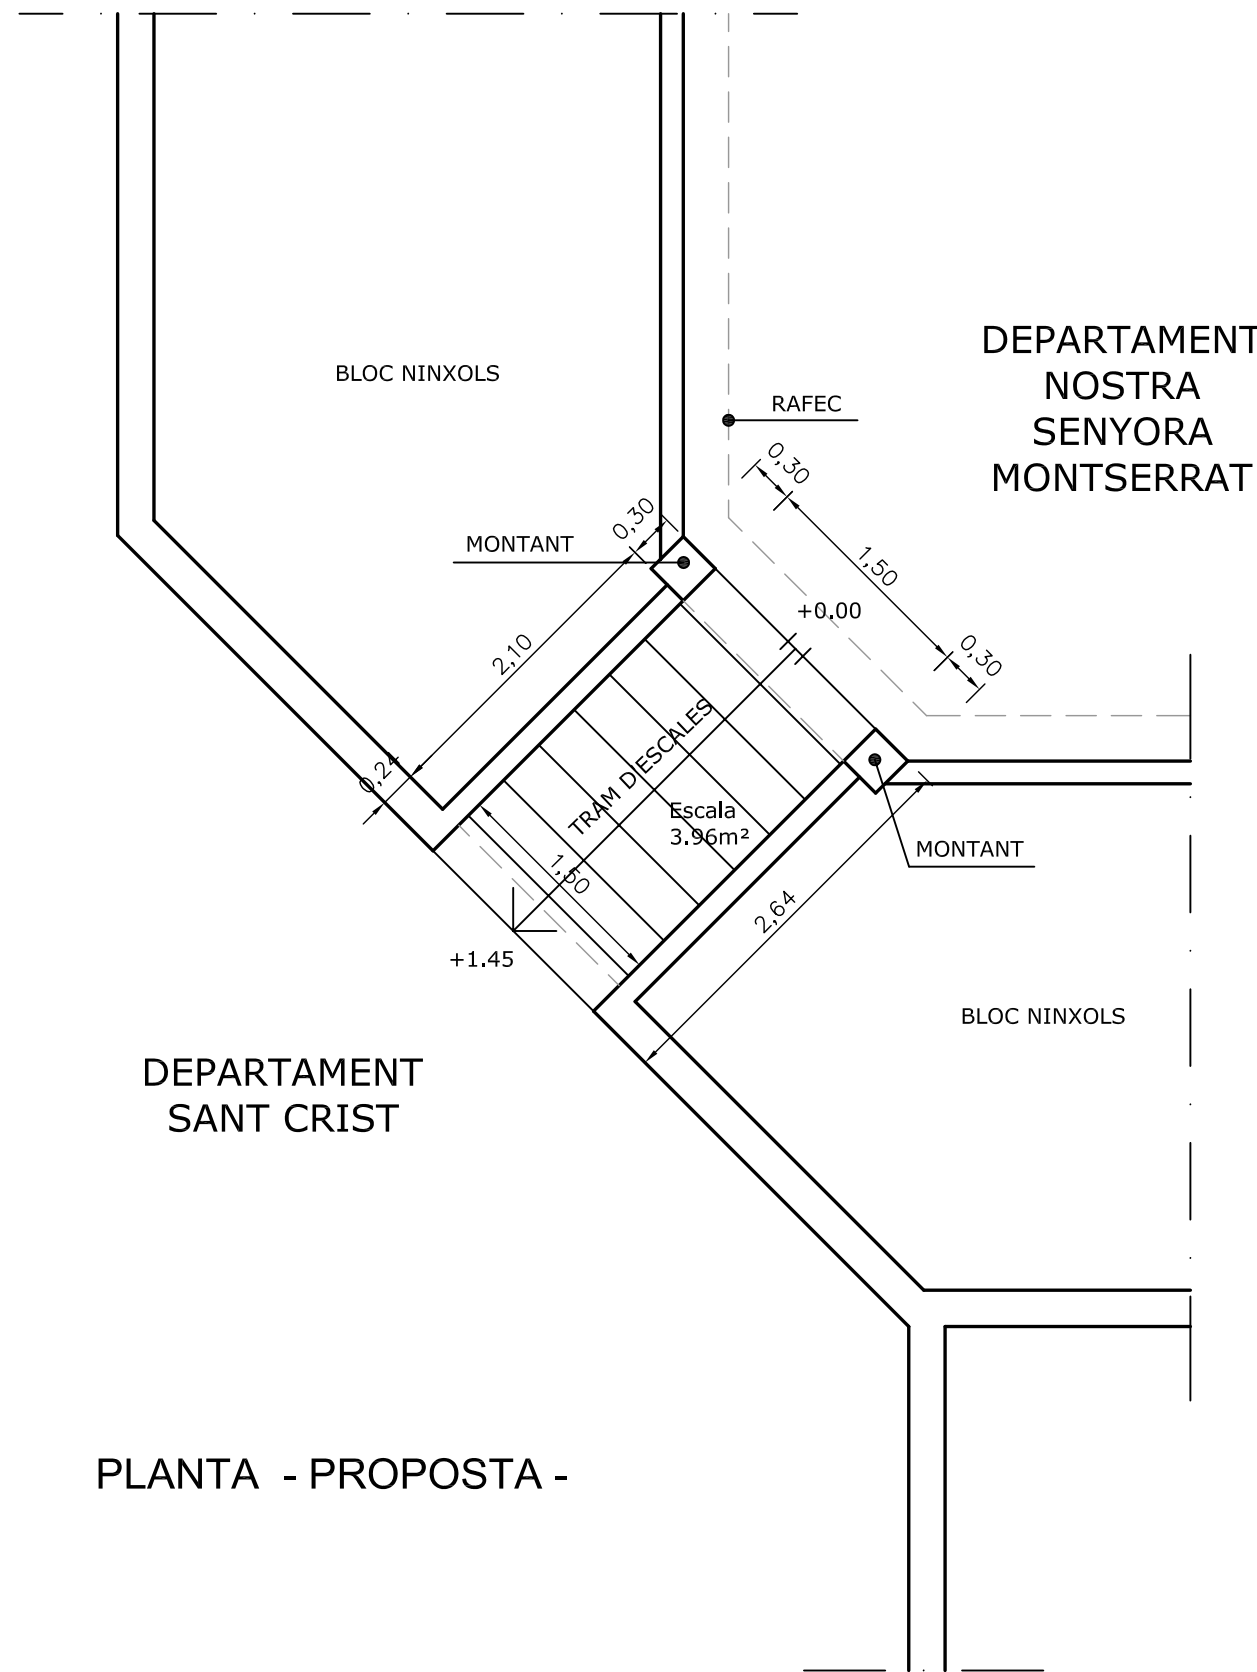


PLANTA - PROPOSTA -

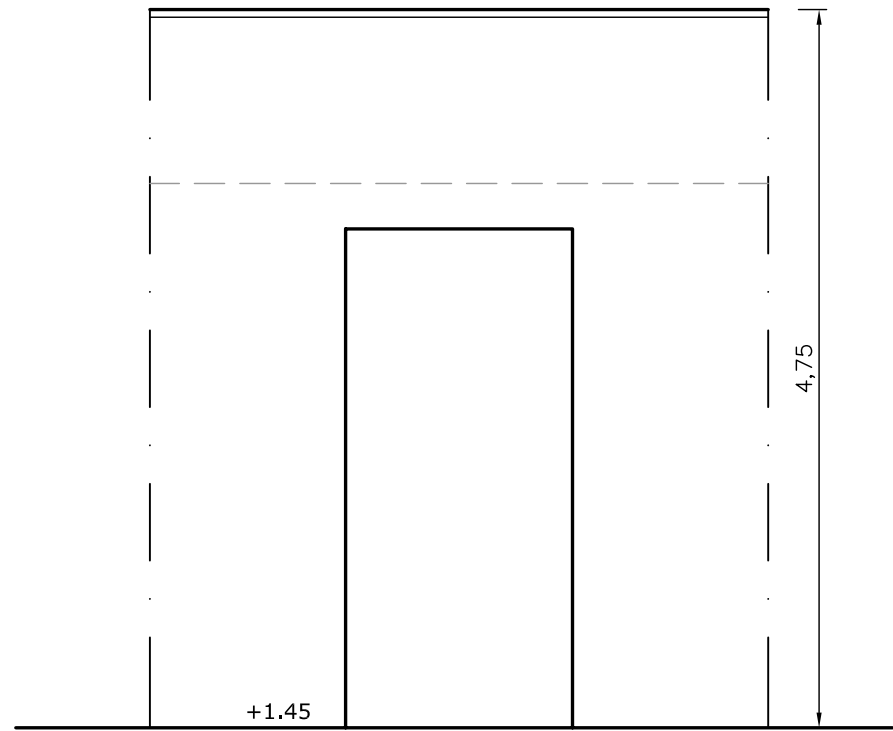

OBERTURA - PROPOSTA -
Dpt. Sant Crist

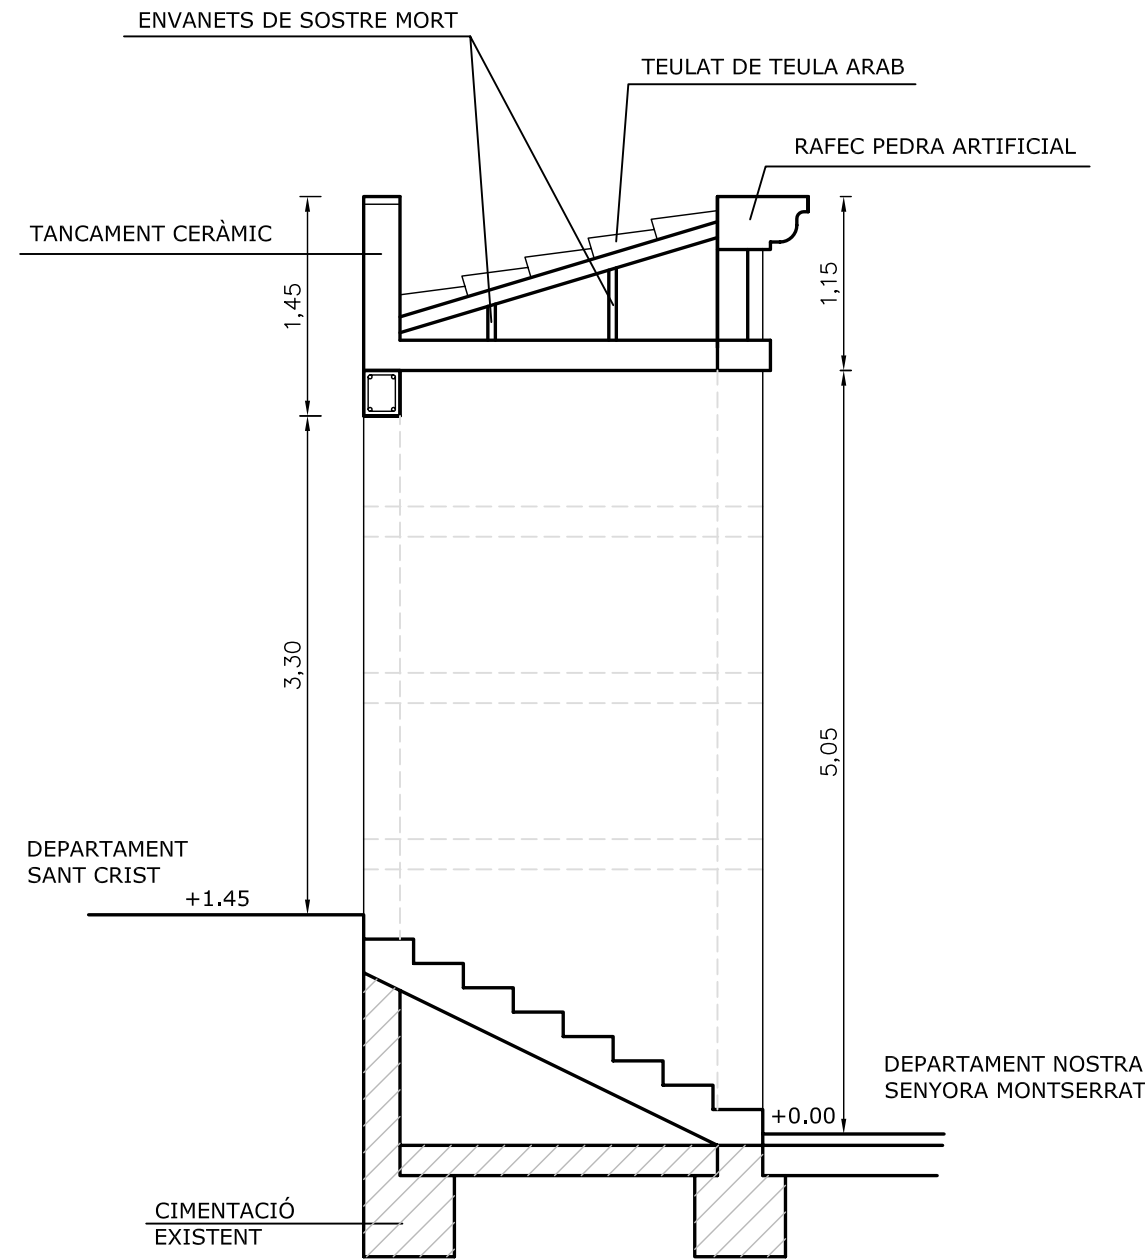

SECCIÓ - PROPOSTA -

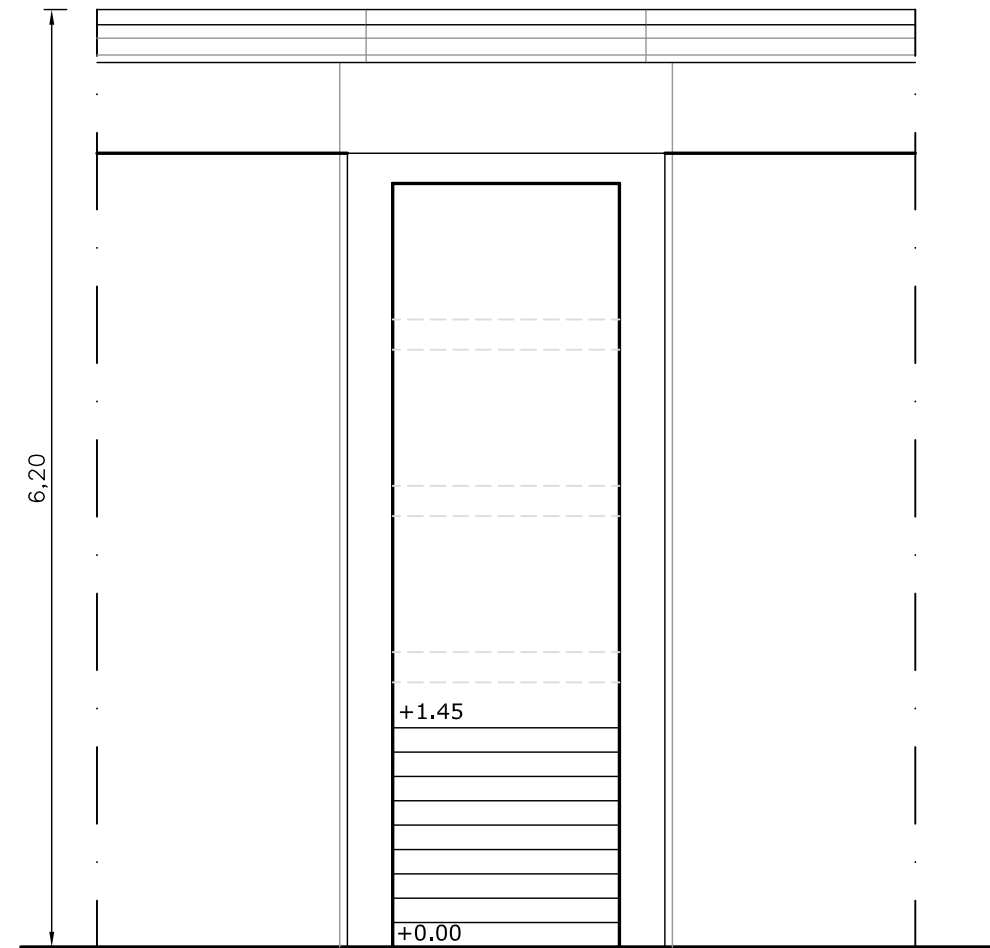

OBERTURA - PROPOSTA -
Dpt. Nostra Senyora de Montserrat

LA PAERIA Ajuntament de Lleida	
Servei d'Arquitectura	
PROJECTE DE DOS BLOCS DE NINXOLS DE FILA ÚNICA AL DEPARTAMENT DE SANT CRIST DEL CEMENTIRI MUNICIPAL	
SITUACIÓ : CEMENTIRI MUNICIPAL DE LLEIDA	EXPEDIENT
OBERTURA DE PAS ENTRE EL DPT. SANT CRIST I DPT. NOSTRA SENYA DE MONTSERRAT	FITXER: Ampliació
PLANTA -estat actual-	DATA: MAIG 2015
PLANTA -proposta-	PLÀNOL N° 6
SECCIÓ -proposta-	ESCALA 1/50
ALÇATS -propostes-	DIBUIXAT:
NOTA :	
SIGNATURA DEL TÈCNIC AUTOR: FERRAN FLORENSA I MAYORAL	