

LA PAERIA



Ajuntament de Lleida

PROJECTES I OBRES


LA PAERIA




Ajuntament de Lleida


PROJECTE BÀSIC I EXECUTIU DE REFORMA
DE VESTUARIS AL CAMP DE FUTBOL DE GARDENY

PLÀNOLS

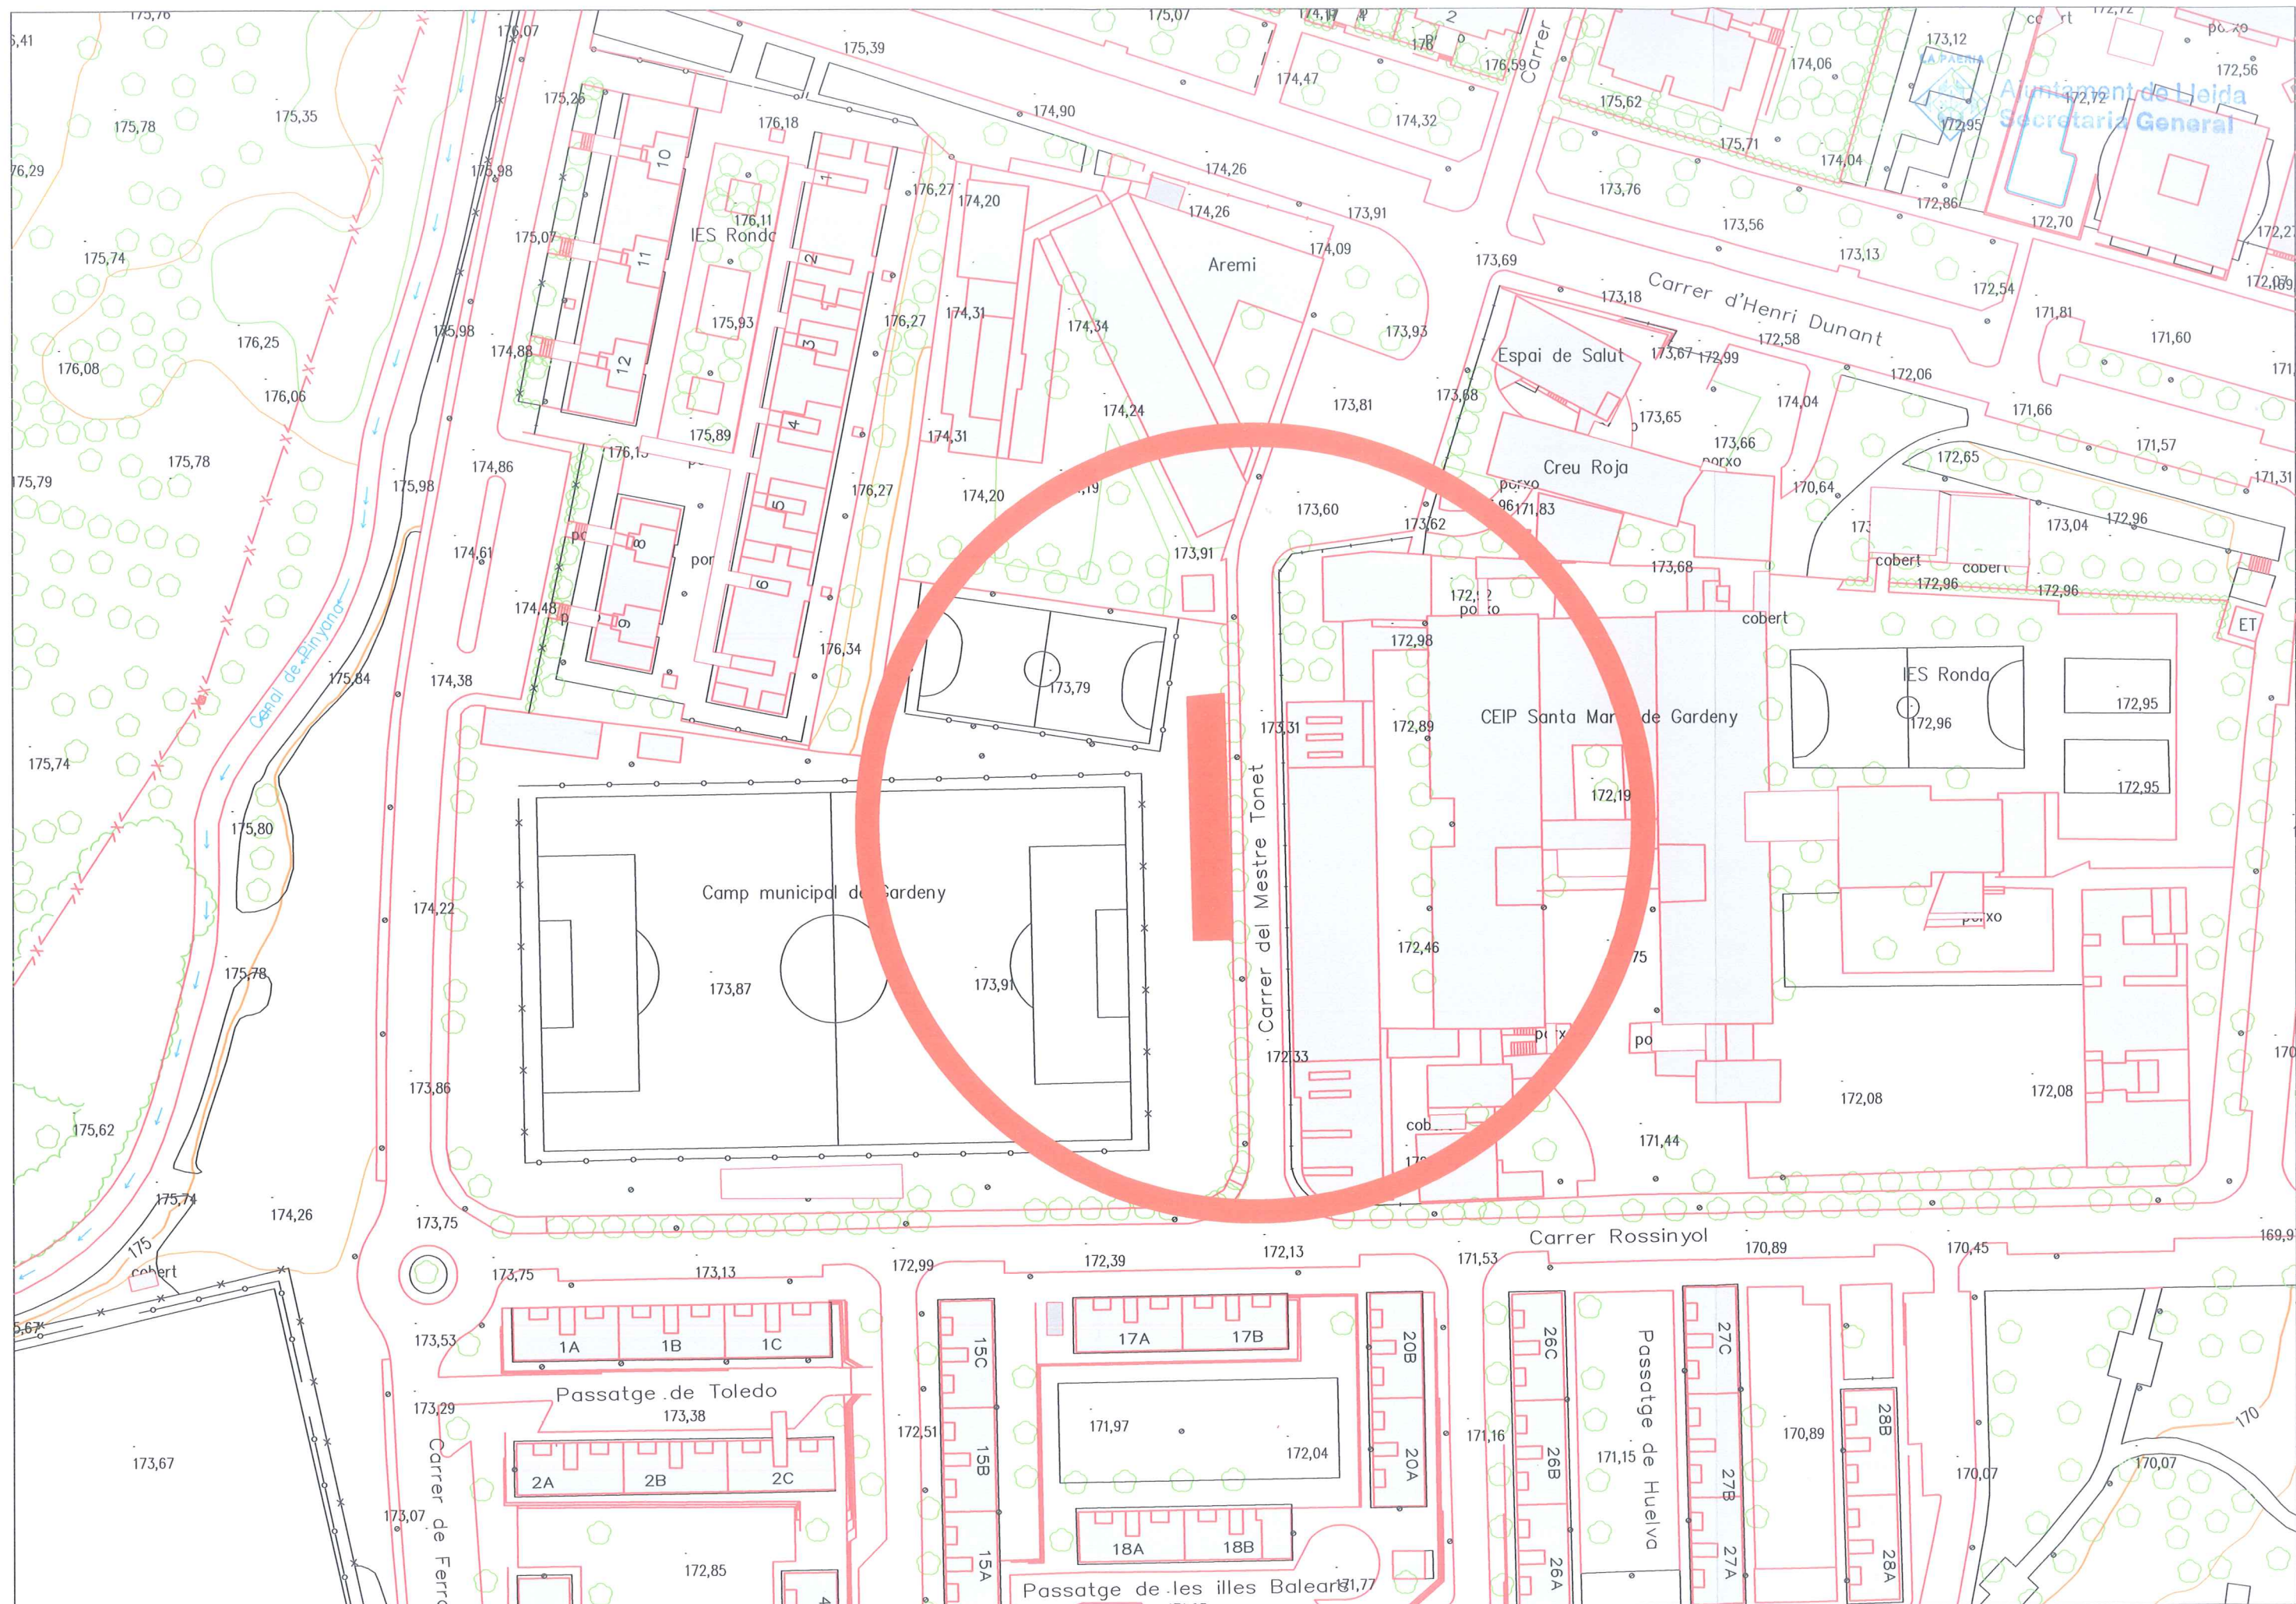

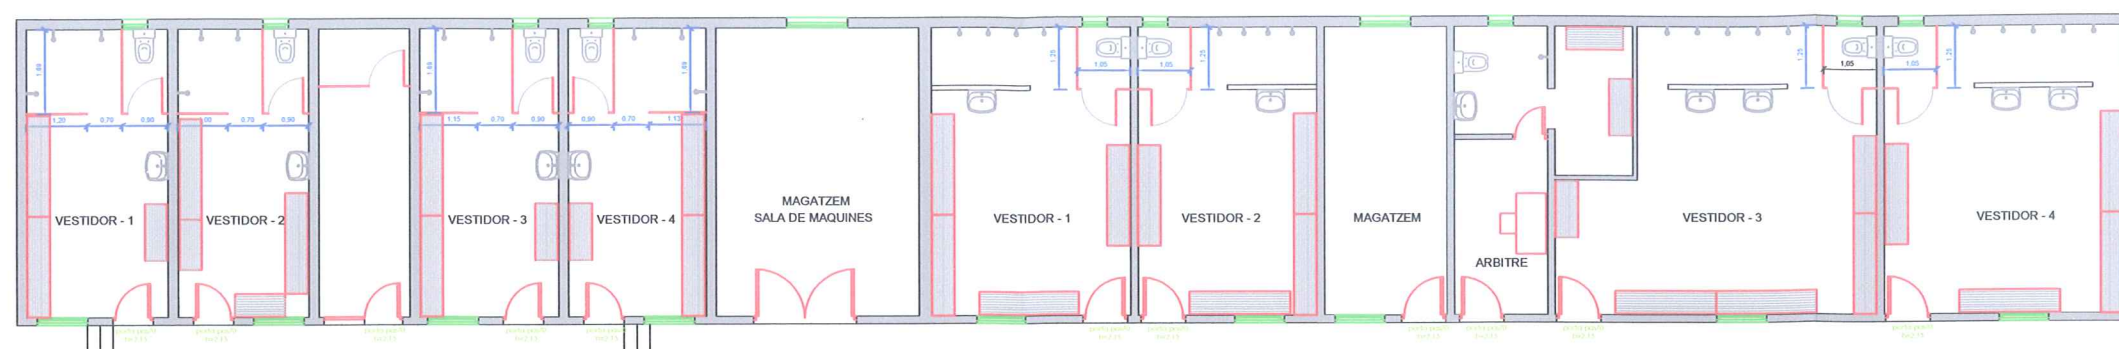


PLANTA PROPOSTA

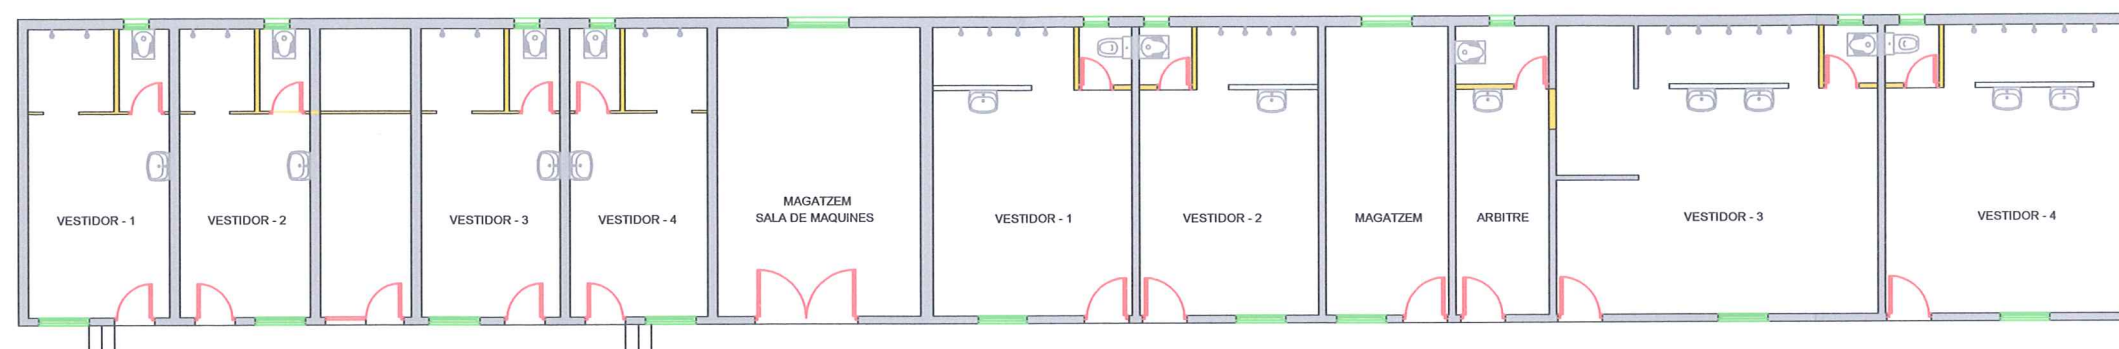


PLANTA ENDERROCS


PARETS A DERROCAR

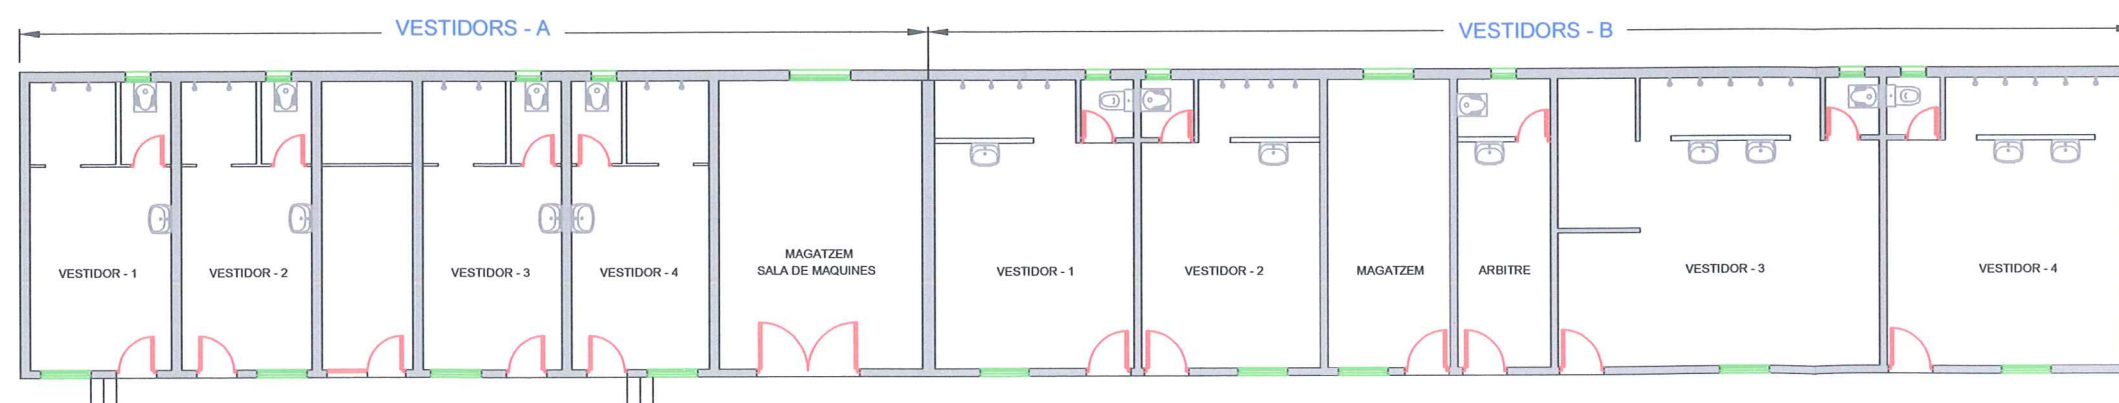


PLANTA ESTAT ACTUAL

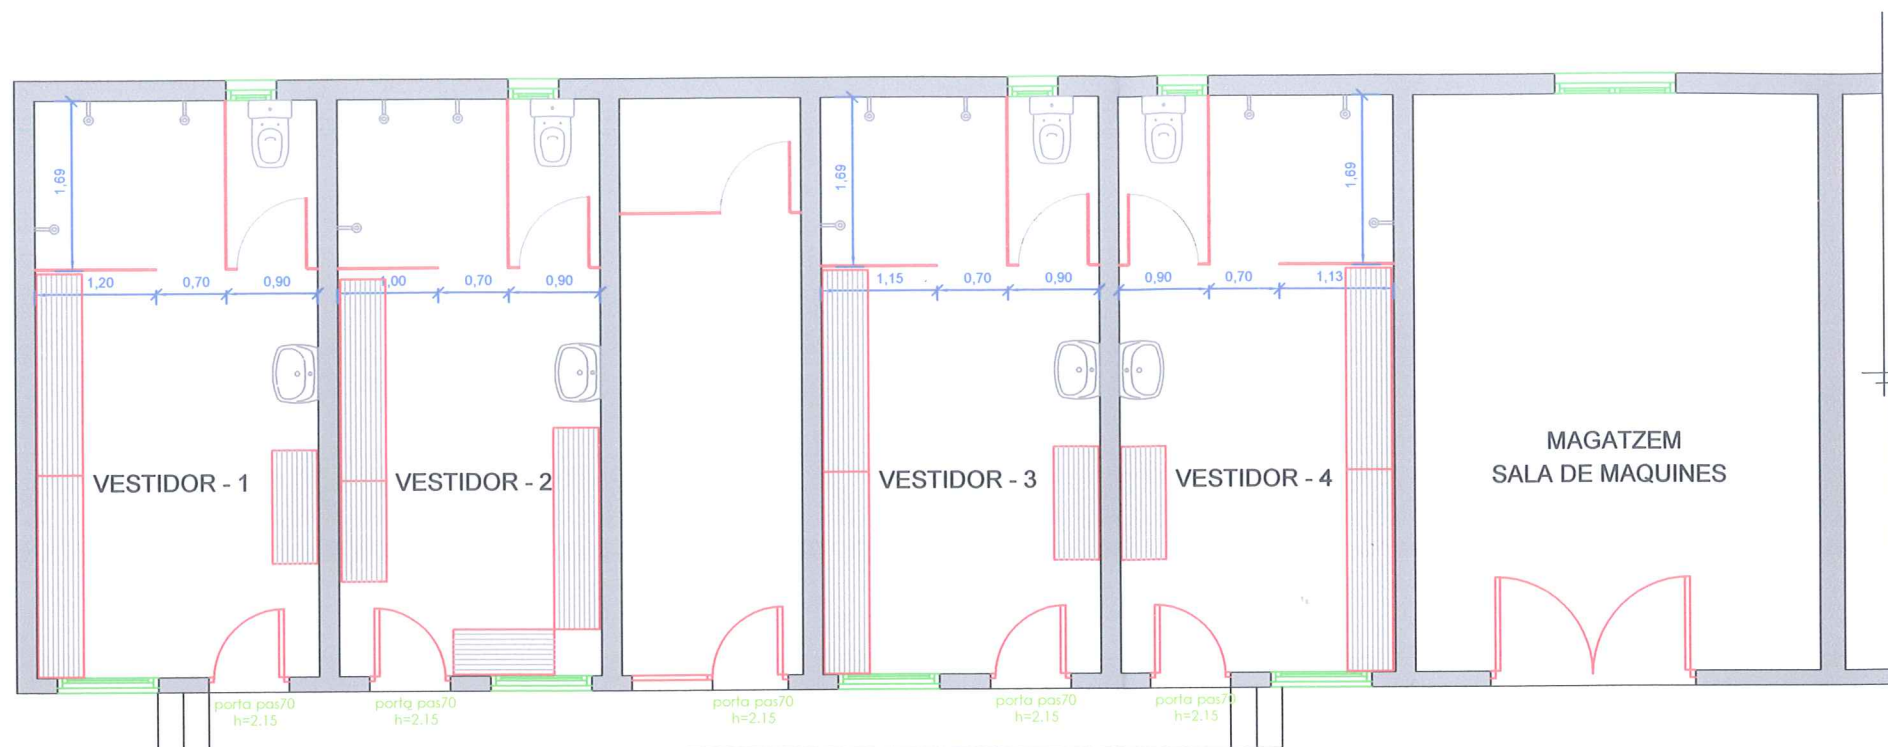


PLANTA PROPOSTA VESTIDORS - A

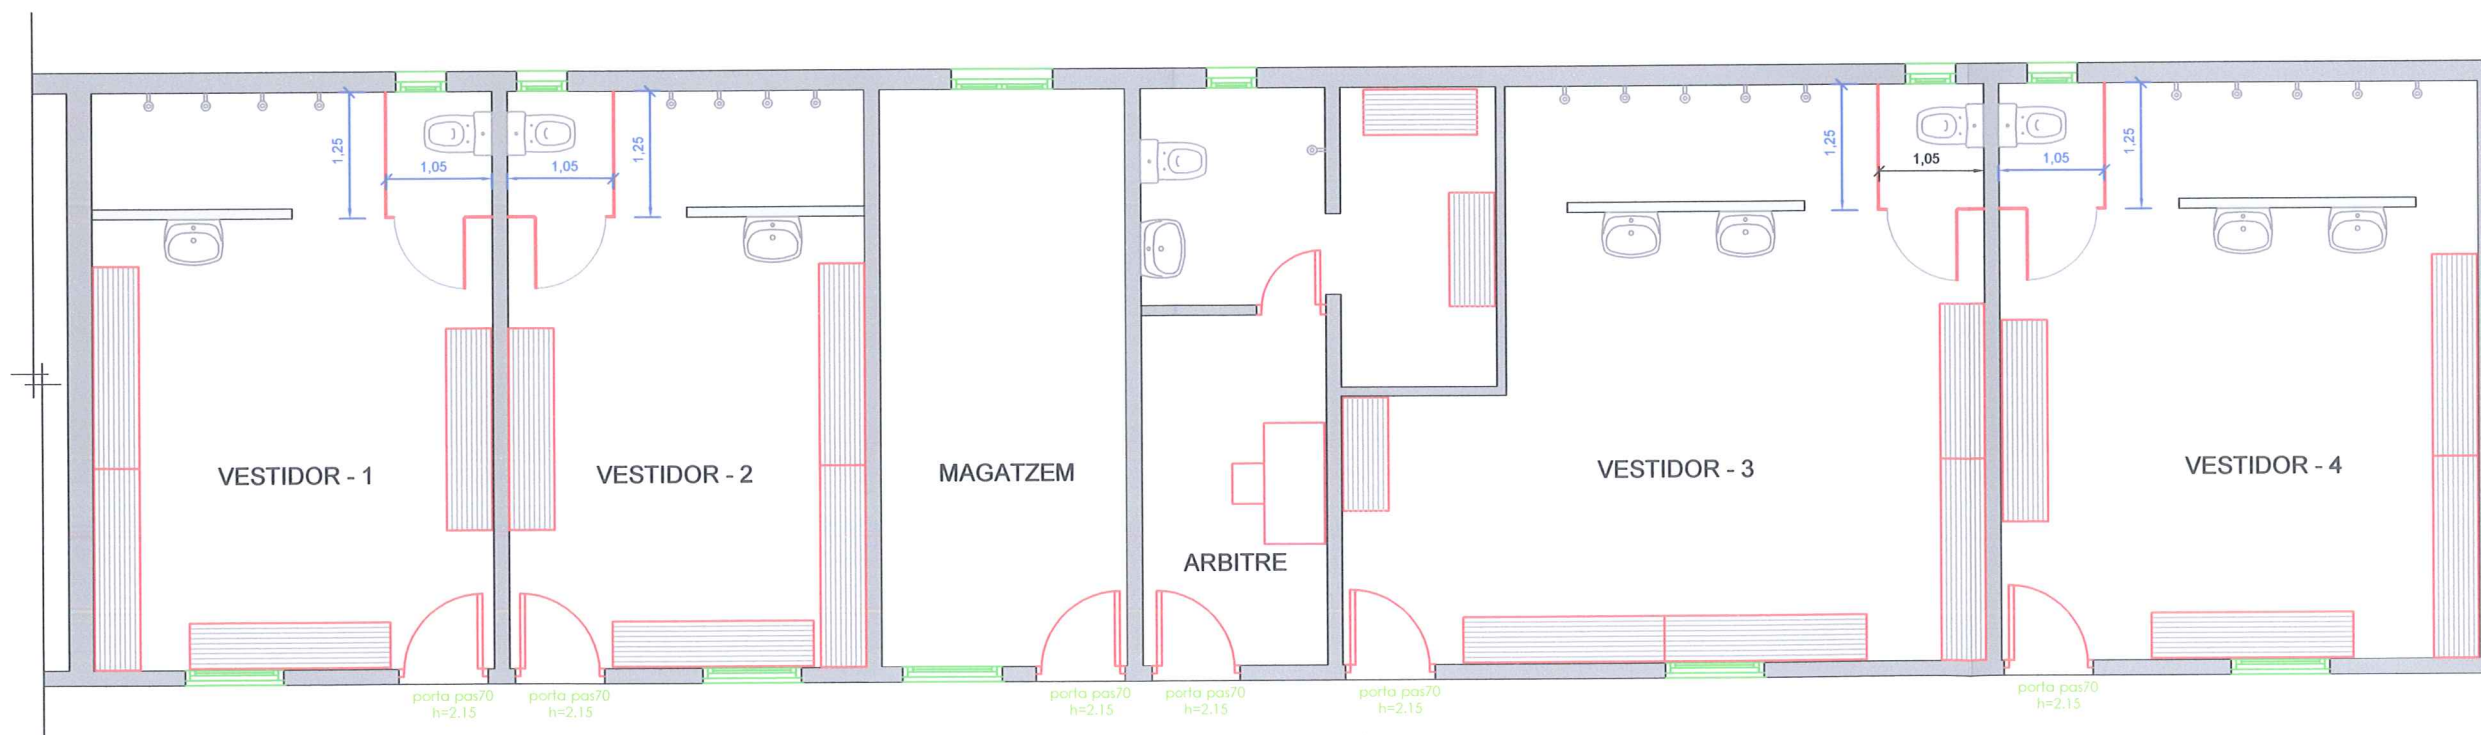


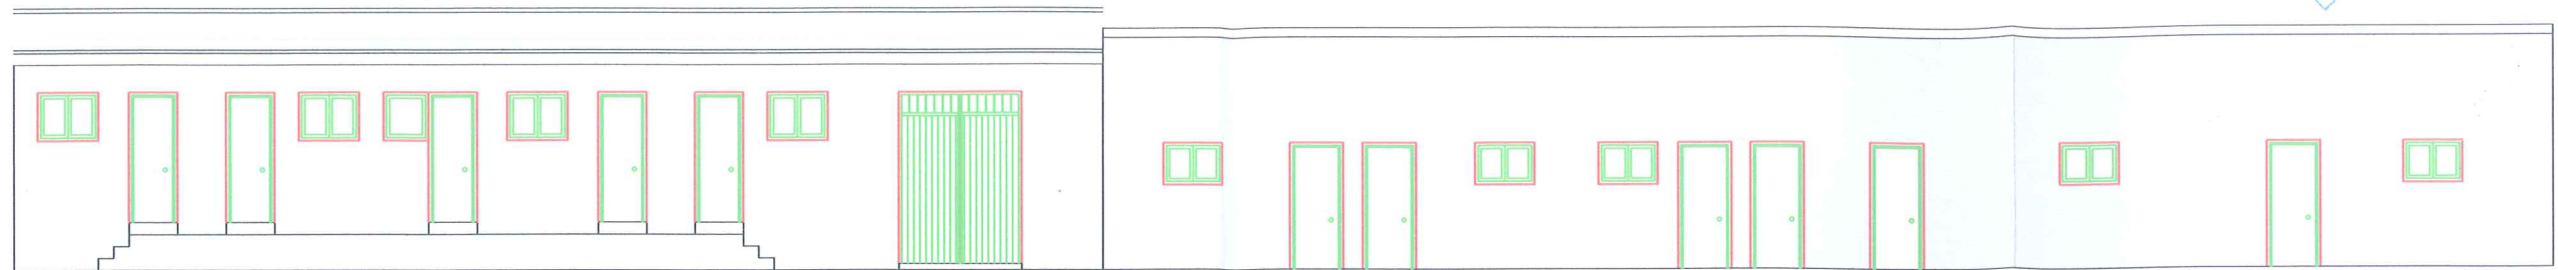

FAÇANA PRINCIPAL

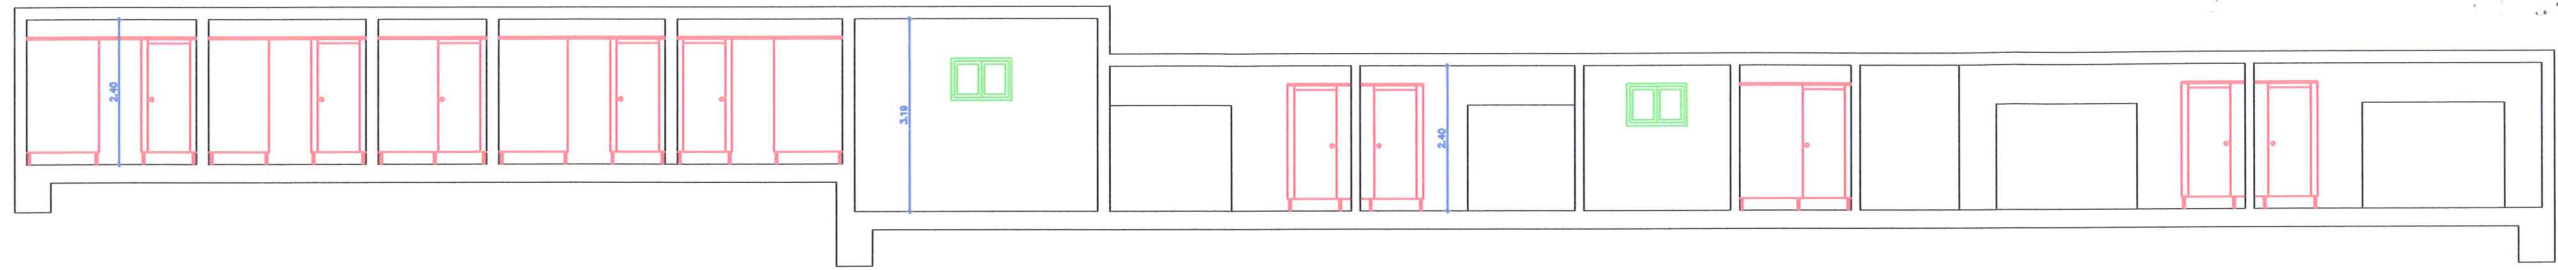

SECCIÓ LONGITUDINAL

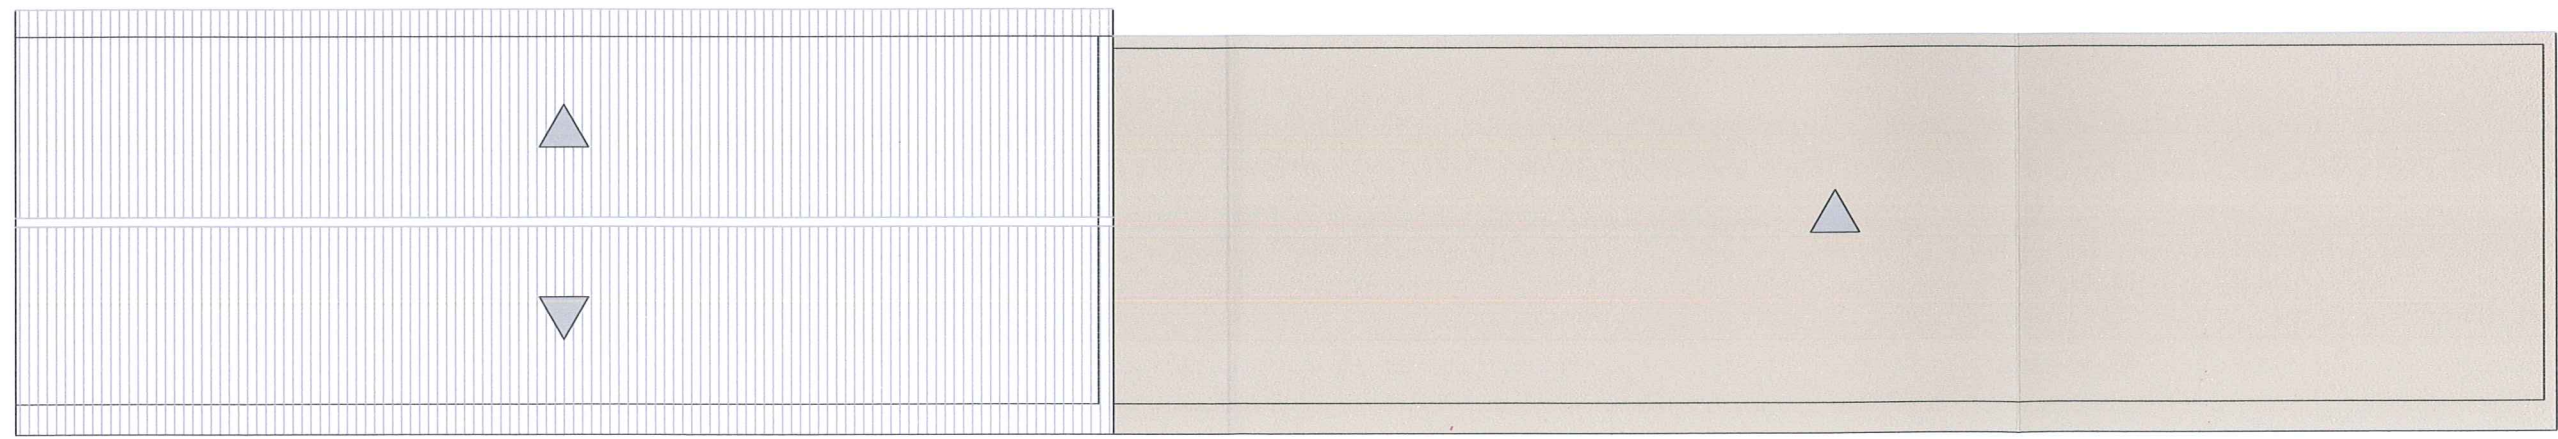

PLANTA COBERTA