

**Ajuntament de Lleida**

**SERVEIS D'URBANISME, MEDI AMBIENT,  
MOBILITAT I TERRITORI**  
**Patrimoni**  
**Exp. 30/2014**

**Decret d'Alcaldia**  
**II·Im. Sr. Àngel Ros i Domingo**  
**Lleida, 29 MAIG 2014**

**Antecedents**

- 1.- L'Ajuntament Ple, en sessió de data 25 d'abril de 2014, va adoptar l'acord que aprovava inicialment el plec de condicions jurídiques, econòmiques i administratives que han de regir l'alienació, mitjançant un procediment obert, amb diversos criteris de valoració i el sistema de tramitació ordinària, d'una finca municipal, situada al carrer d'Alcarràs, 17-19. Igualment, aprovava l'inici de la licitació.
- 2.- En l'acord plenari i en el Plec de condicions es va incórrer en una errada material en la descripció de la finca motivat per un plànol que formava part del document de valoració tècnica on es grafiava la finca objecte d'alienació de forma errònia.
- 3.- Vist l'informe tècnic de 28 de maig de 2014 en el que es diu; "(...) la modificació a incorporar no afecta ni a la superfície de la parcel·la, ni al seu aprofitament i per tant no se n'altera el valor de la finca (...)."
- 4.- Els Serveis Tècnics municipals han modificat el plànol on es grafiava la finca de forma correcta.

**Fonaments de dret**

Atès allò que disposa l'article 105.2 de la Llei 30/1992, de 26 de novembre, de Règim Jurídic de les Administracions Públiques i del Procediment Administratiu comú, el qual preveu que les administracions públiques podran rectificar, en qualsevol moment, d'ofici o a instància dels interessats, les errades materials existents en els seus actes.

En virtut de les atribucions que em confereix la vigent legislació Municipal i de Règim Local de Catalunya i l'acord plenari de data 25 d'abril de 2014.

**RESOLC:**

1r. Corregir l'errada material existent en l'article 2 del Plec de condicions i en l'apartat 2n de l'acord plenari núm. 36 de data 25 d'abril de 2014 en relació a la descripció de la finca objecte d'alienació.

On hi diu:

**Ajuntament de Lleida**

"Urbana, solar, situat a Lleida, carrer d'Alcarràs, amb una superfície de 2016,09 m2. Confronta: Front, l'esmentat carrer; Fons, POSICA, SL; Esquerra, POSICA, SL; i, Dreta, resta de finca municipal. Té una edificabilitat de 3.698,26 m2."

Hi ha de dir:

"Urbana, solar, situat a Lleida, carrer d'Alcarràs, amb una superfície de 2016,09 m2. Confronta: Front, l'esmentat carrer; Fons, POSICA, SL; Esquerra, resta de finca municipal; i, Dreta, finca de POSICA, SL. Té una edificabilitat de 3.698,26 m2."

2n. Substituir el plànol d'emplaçament incorporat a la valoració tècnica que figura a l'expedient 30/2014.

3r. Substituir el plànol penjat en el Perfil del contractant de l'Ajuntament de Lleida.

Ho mana i signa l'Il·lm. Sr. Alcalde en el lloc i data *ut supra*.


L'ALCALDE,

Àngel Ros i Domingo

Davant meu,  
EL SECRETARI,

Jesús Gutiérrez i Bustillo

**Ajuntament de Lleida**

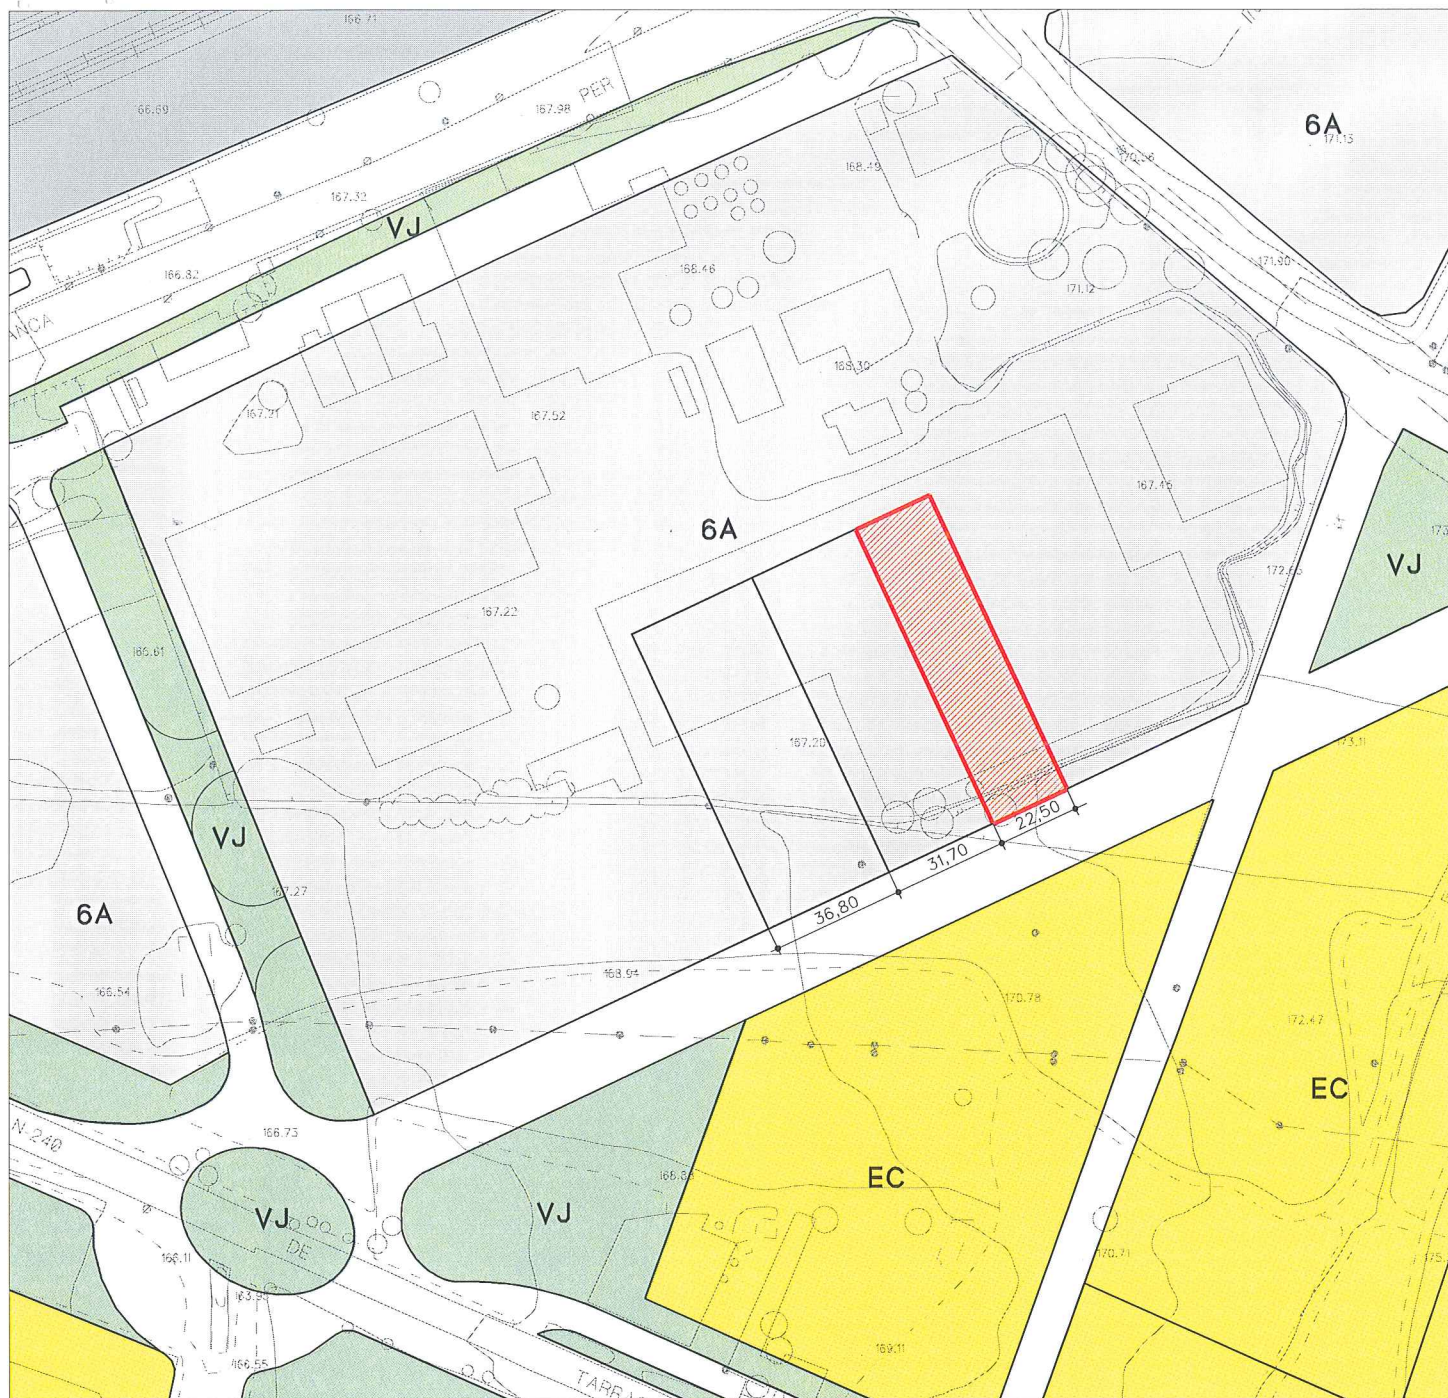

**PARCEL·LA DE L'AJUNTAMENT DE LLEIDA AMB  
REFERÈNCIA CADASTRAL 4898602 CG0049H.**

LA PAERIA



**Ajuntament de Lleida**

SERVEIS D'URBANISME, MEDI AMBIENT,  
MOBILITAT I TERRITORI

ESCALA 1 / 2.000



SUPERFÍCIE PARCEL·LA 2.016,09 m2.



LLEIDA, MAIG DE 2014

