


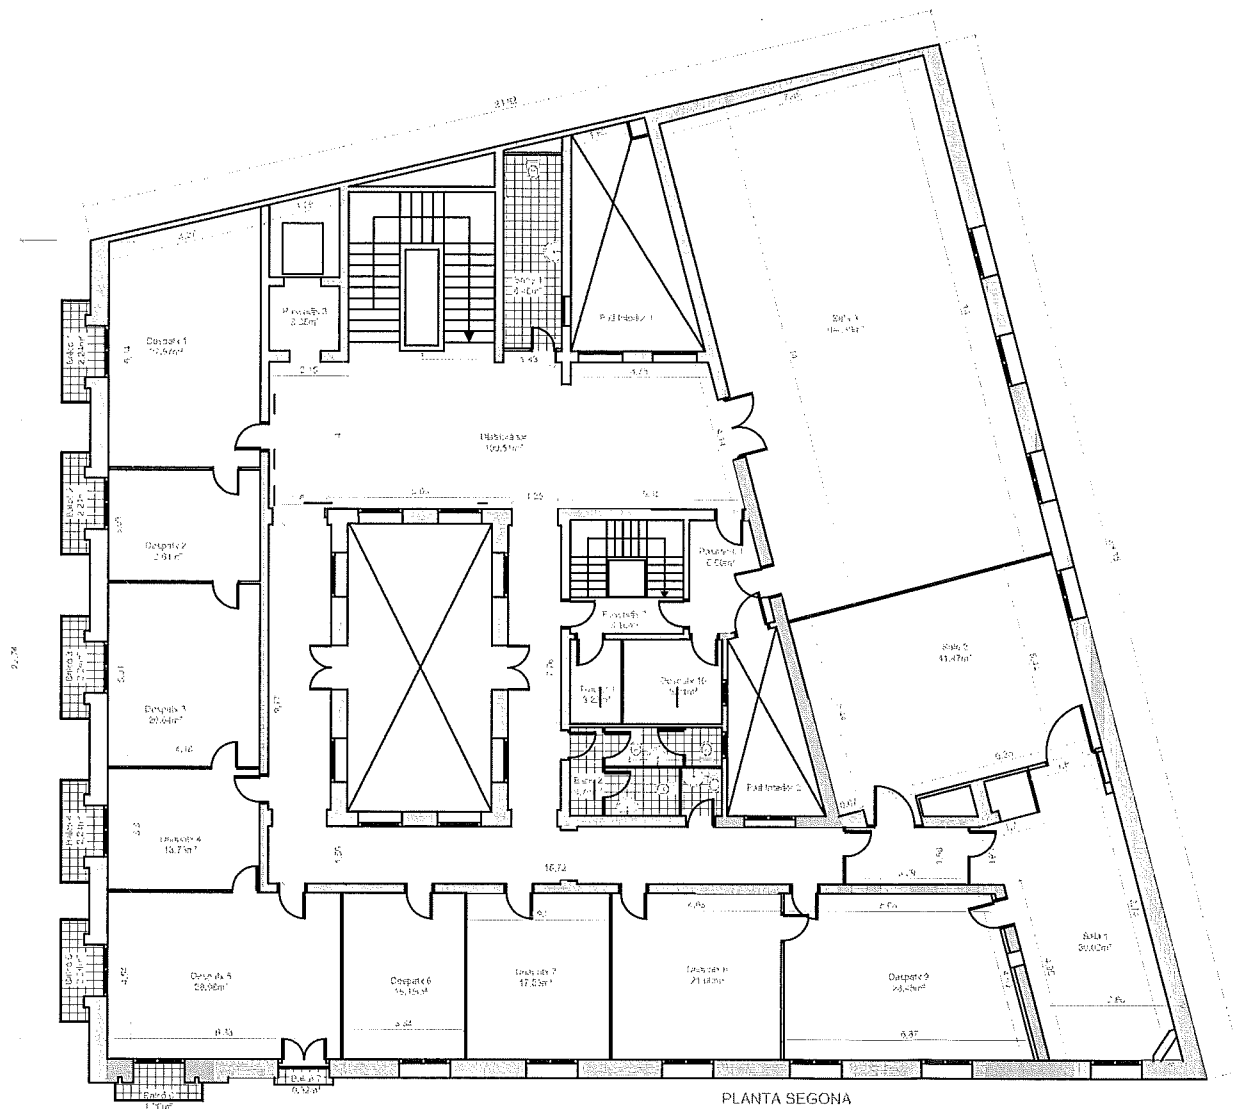

SUPERFÍCIES INTERIORS
PLANTA SEGONA:

Distribuidor	109,51 m²
Sala 1	30,02 m²
Sala 2	41,47 m²
Sala 3	104,30 m²
Passadís 1	6,08 m²
Passadís 2	3,10 m²
Passadís 3	3,55 m²
Bany 1	8,45 m²
Bany 2	9,76 m²
Despatx 1	27,57 m²
Despatx 2	12,61 m²
Despatx 3	20,84 m²
Despatx 4	13,73 m²
Despatx 5	28,95 m²
Despatx 6	15,15 m²
Despatx 7	17,83 m²
Despatx 8	21,00 m²
Despatx 9	28,45 m²
Despatx 10	6,21 m²
Traster	3,22 m²
TOTAL SUPERF. ÚTIL	511,83 m²
TOTAL SUPERF. PATI	12,72 m²
TOTAL SUPERF. CONST.	638,00 m²

de data - 7 JUL 2014

APROVA per Decret

Dono Fe

El Secretar

Ajuntament de Lleida

Secretaria General

LA PAERIA



Ajuntament de Lleida
Manteniment d'edificis Municipals

Edifici Rambla Ferran (Audiència)

Adreça:
c/Rambla Ferran, núm. 13

Nom del plànol:
Planta Segona

Data última revisió:
Novembre 2013

Escala:
1/200

Número plànol:
04

Superfícies:

Sup. útil:	511,83 m²
Sup. construïda:	638,00 m²
Sup. pati:	12,72 m²