



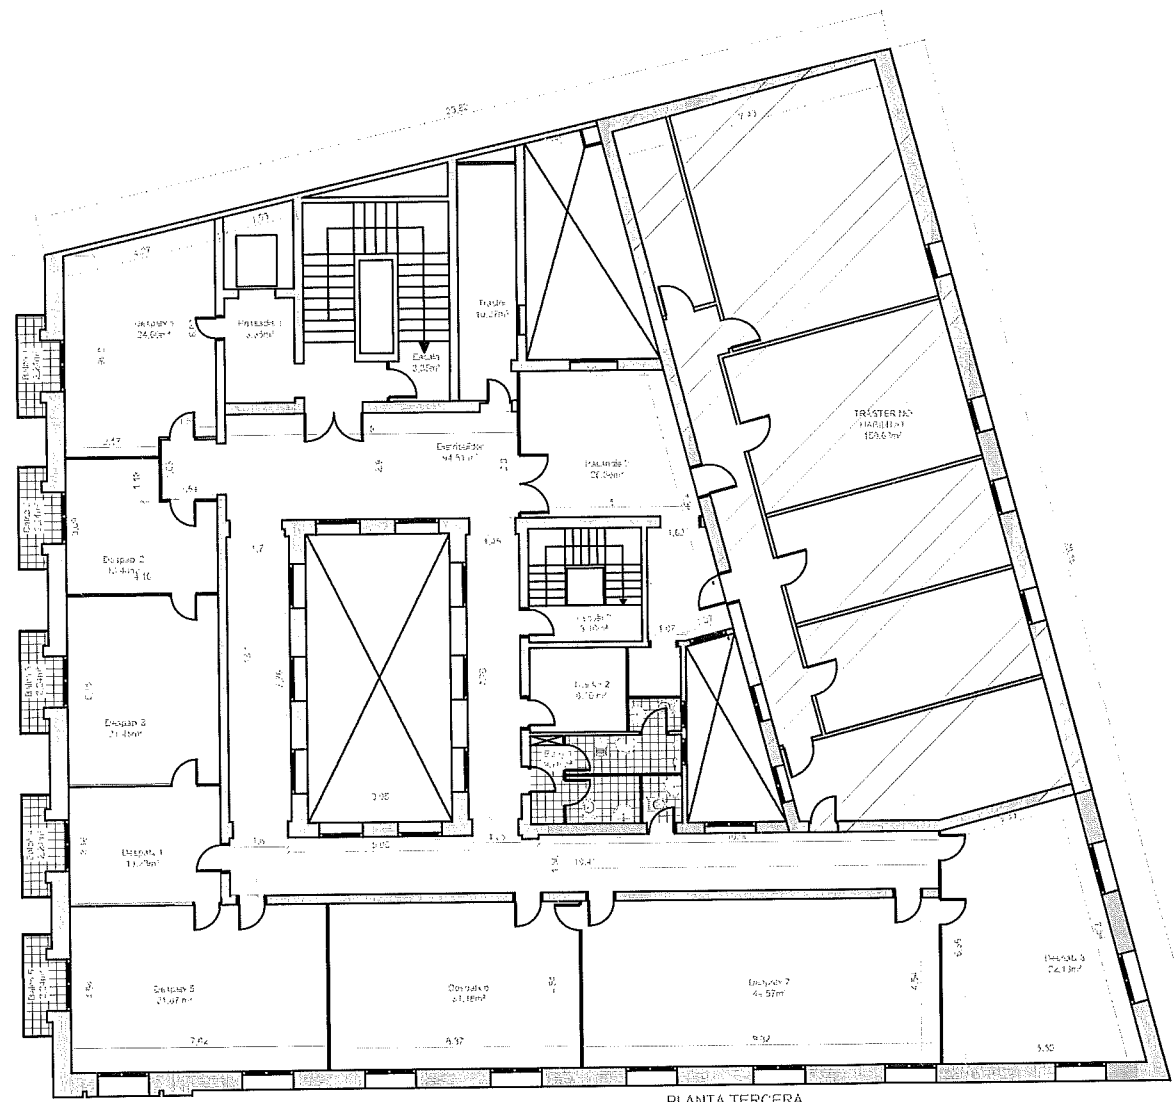

SUPERFÍCIES INTERIORS PLANTA TERCERA:	
Distribuidor	94,51 m²
Passadís 1	3,35 m²
Passadís 2	26,38 m²
Bany 1	9,70 m²
Despatx 1	24,90 m²
Despatx 2	13,48 m²
Despatx 3	21,45 m²
Despatx 4	13,23 m²
Despatx 5	31,87 m²
Despatx 6	31,18 m²
Despatx 7	44,57 m²
Despatx 8	32,13 m²
Traster 1	10,27 m²
Traster 2	0,10 m²
Traster 3	150,63 m²
Escalera 1	3,35 m²
Escalera 2	3,10 m²
TOTAL SUPERF. ÚTIL	
519,36 m²	
TOTAL SUPERF. PATI	
11,20 m²	
TOTAL SUPERF. CONST.	
638,00 m²	

PLANTA TERCERA

LA PAERIA

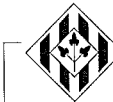

Ajuntament de Lleida
 Manteniment d'edificis Municipals

Edifici Rambla Ferran (Audiència)

Adreça:
 c/Rambla Ferran núm 13

Nom del plànol:
 Planta Tercera

Data última revisió:
 Novembre 2013

Escala:

1/200

Número plànol:

05

Superfícies:

Sup. útil:	519,36 m²
Sup. construïda:	638,00 m²
Sup. pati:	11,20 m²

Ajuntament de Lleida
 Secretaria General
 APROVAT per Decret
 de data **7 JUL. 2014**
 Dono Fe
 El Secretari