


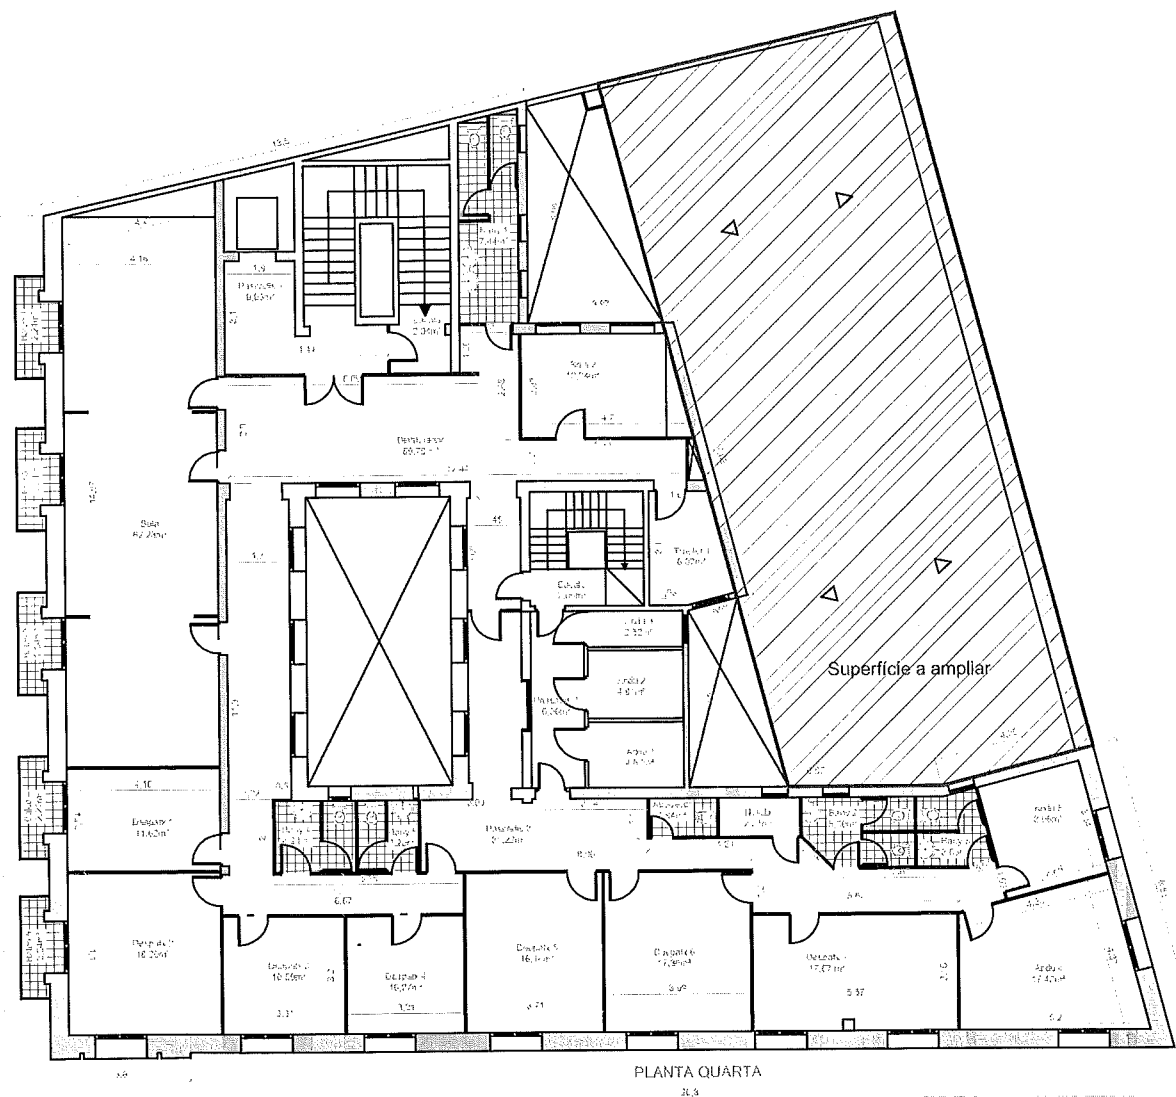

SUPERFÍCIES INTERIORS PLANTA QUARTA:	
Distribuidor	59,78 m²
Passadís 1	9,93 m²
Passadís 2	31,22 m²
Passadís 3	6,90 m²
Despatx 1	11,62 m²
Despatx 2	18,30 m²
Despatx 3	10,59 m²
Despatx 4	10,27 m²
Despatx 5	16,14 m²
Despatx 6	17,36 m²
Despatx 7	17,57 m²
Sala 1	62,28 m²
Sala 2	12,24 m²
Tràcter 1	6,07 m²
Neteja	2,31 m²
Abocador	1,94 m²
Bany 1	7,44 m²
Bany 2	5,39 m²
Bany 3	3,63 m²
Bany 4	4,24 m²
Bany 5	3,20 m²
Arxiu 1	4,63 m²
Arxiu 2	4,81 m²
Arxiu 3	2,52 m²
Arxiu 4	17,43 m²
Arxiu 5	8,90 m²
Escala 1	2,94 m²
Escala 2	2,05 m²
TOTAL SUPERF. ÚTIL	
	361,82 m²
TOTAL SUPERF. PATI	
	11,20 m²
TOTAL SUPERF. CONST.	
	469,57 m²

LA PAERIA



Ajuntament de Lleida
Manteniment d'edificis Municipals

Edifici Rambla Ferran (Audiència)

Adreça:
c/Rambla Ferran, núm. 13

Nom del plànol:
Planta Quarta

Data última revisió:
Novembre 2013

Escala:

1/200

Número plànol:

06

Superfícies:

Sup. útil: 361,82 m²
Sup. construïda: 469,57 m²
Sup. pati: 11,20 m²

de data 7 JUL. 2014



Ajuntament de Lleida
Secretaria General
APROVAT per Decret

Dono Fe
El Secretari