


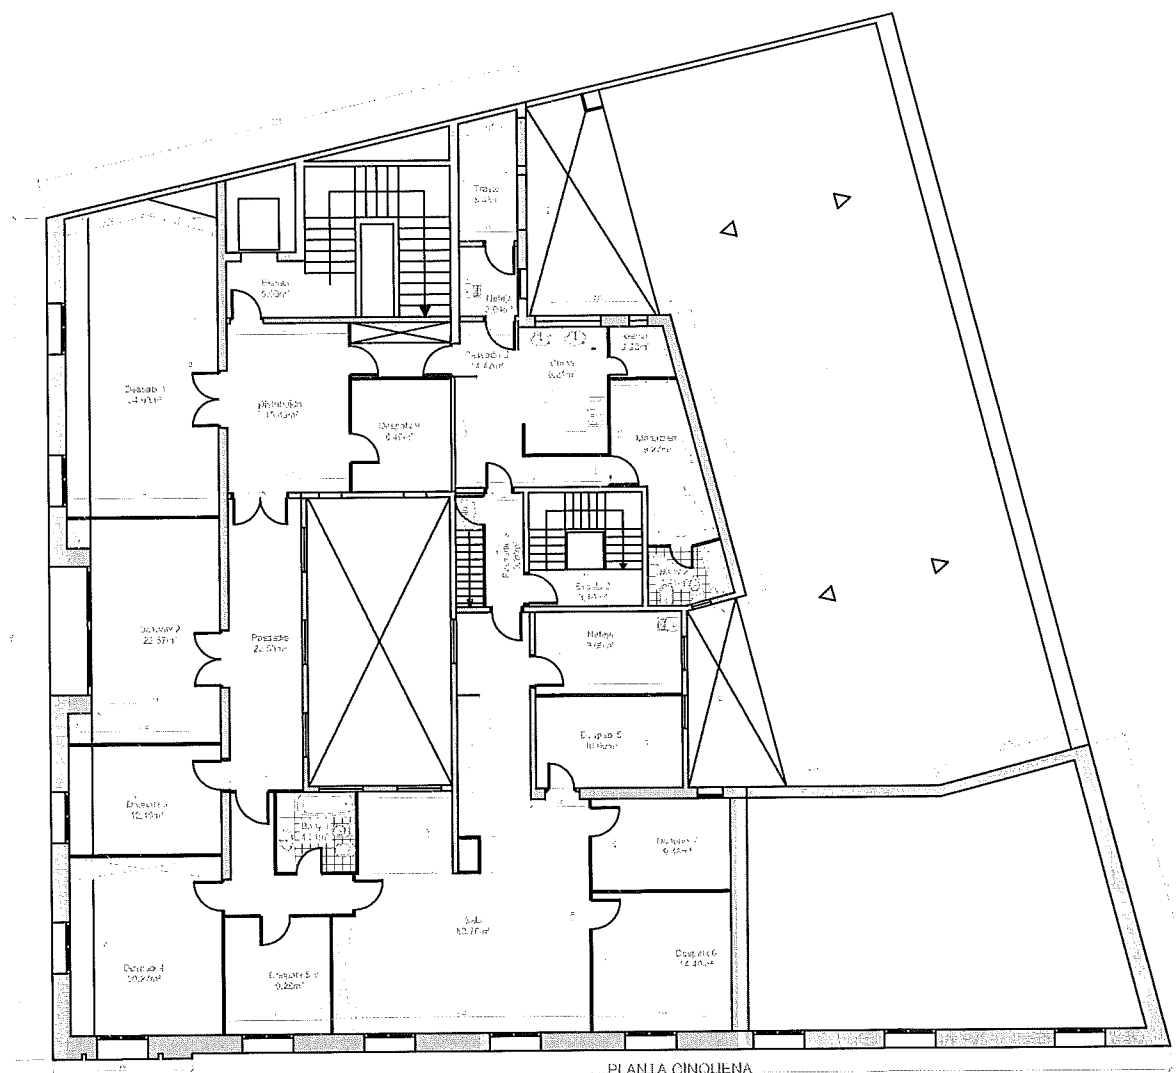

**SUPERFÍCIES INTERIORS
PLANTA CINQUENA:**

Distribuidor	15,49 m²
Passadís 1	22,53 m²
Passadís 2	14,42 m²
Passadís 3	3,20 m²
Despatx 1	14,93 m²
Despatx 2	22,57 m²
Despatx 3	12,40 m²
Despatx 4	20,27 m²
Despatx 5	9,28 m²
Despatx 6	14,40 m²
Despatx 7	9,48 m²
Despatx 8	10,09 m²
Despatx 9	8,46 m²
Traster 1	5,45 m²
Neteja	9,00 m²
Neteja 2	3,04 m²
Bany 1	4,84 m²
Bany 2	3,41 m²
Cuina	8,21 m²
Rebost	2,28 m²
Magatzem	9,27 m²
Sala	52,76 m²
Escala 1	5,00 m²
Escala 2	3,10 m²
Escala 3	0,75 m²

TOTAL SUPERF. ÚTIL
304,60 m²

TOTAL SUPERF. CONST.
469,57 m²

PLANTA CINQUENA

Ajuntament de Lleida
Alcalde
de data - 7 JUL. 2014
Dono Fe
El Secretari

LA PAERIA



Ajuntament de Lleida
Manteniment d'edificis Municipals

Edifici Rambla Ferran (Audiència)

Adreça:
c/Rambla Ferran, núm. 13

Nom del plànol:
Planta Cinquena

Data última revisió:
Novembre 2013

Escala:

1/200

Número plànol:

07

Superfícies:

Sup. útil: 304,60 m²
Sup. construïda: 469,57 m²
Sup. pati: 0,00 m²