


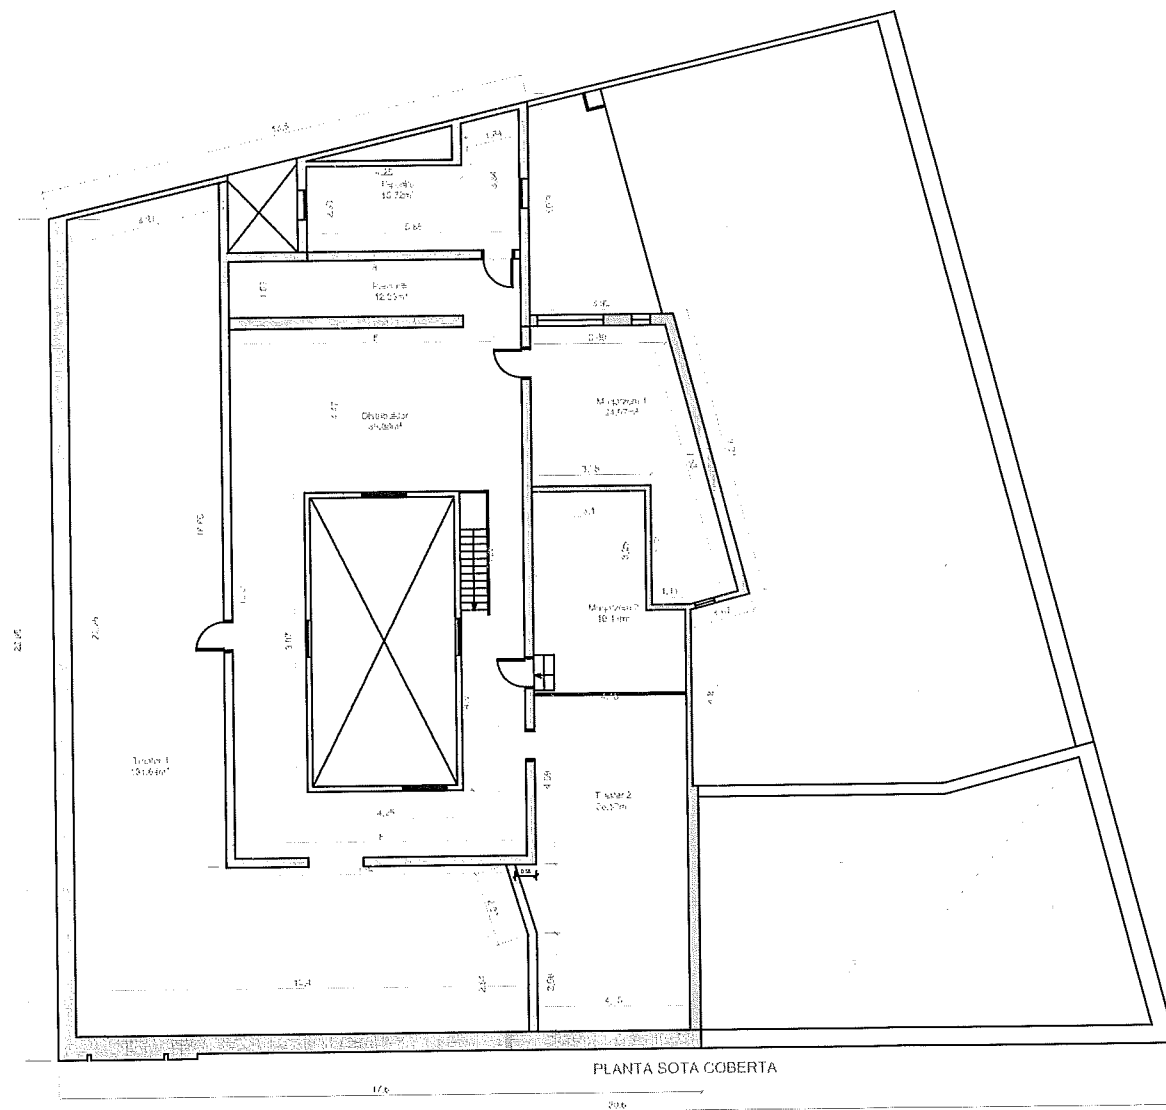


SUPERFÍCIES INTERIORS PLANTA SOTA COBERTA:	
Distribuidor	85,86 m ²
Passadís 1	12,75 m ²
Diposit	15,72 m ²
Magatzem 1	24,97 m ²
Magatzem 2	19,41 m ²
Traster 1	38,82 m ²
Traster 2	131,64 m ²
TOTAL SUPERF. ÚTIL	
	328,37 m ²
TOTAL SUPERF. CONST.	
	377,25 m ²

de data - 7 JUL - 2013

Dono Fe
El Secretar

Ajuntament de Lleida
Secretaria General
APROVAT per Decret

LA PAERIA

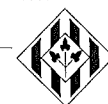

Ajuntament de Lleida
Manteniment d'edificis Municipals

Edifici Rambla Ferran (Audiència)

Adreça:
c/Rambla Ferran, núm. 13

Nom del plànol:
Planta Sota Coberta

Data última revisió:
Novembre 2013

Escala:

1/200

Número plànol:

08

Superfícies:

Sup. útil: 328,37 m²
Sup. construïda: 377,25 m²
Sup. pati: 0,00 m²