



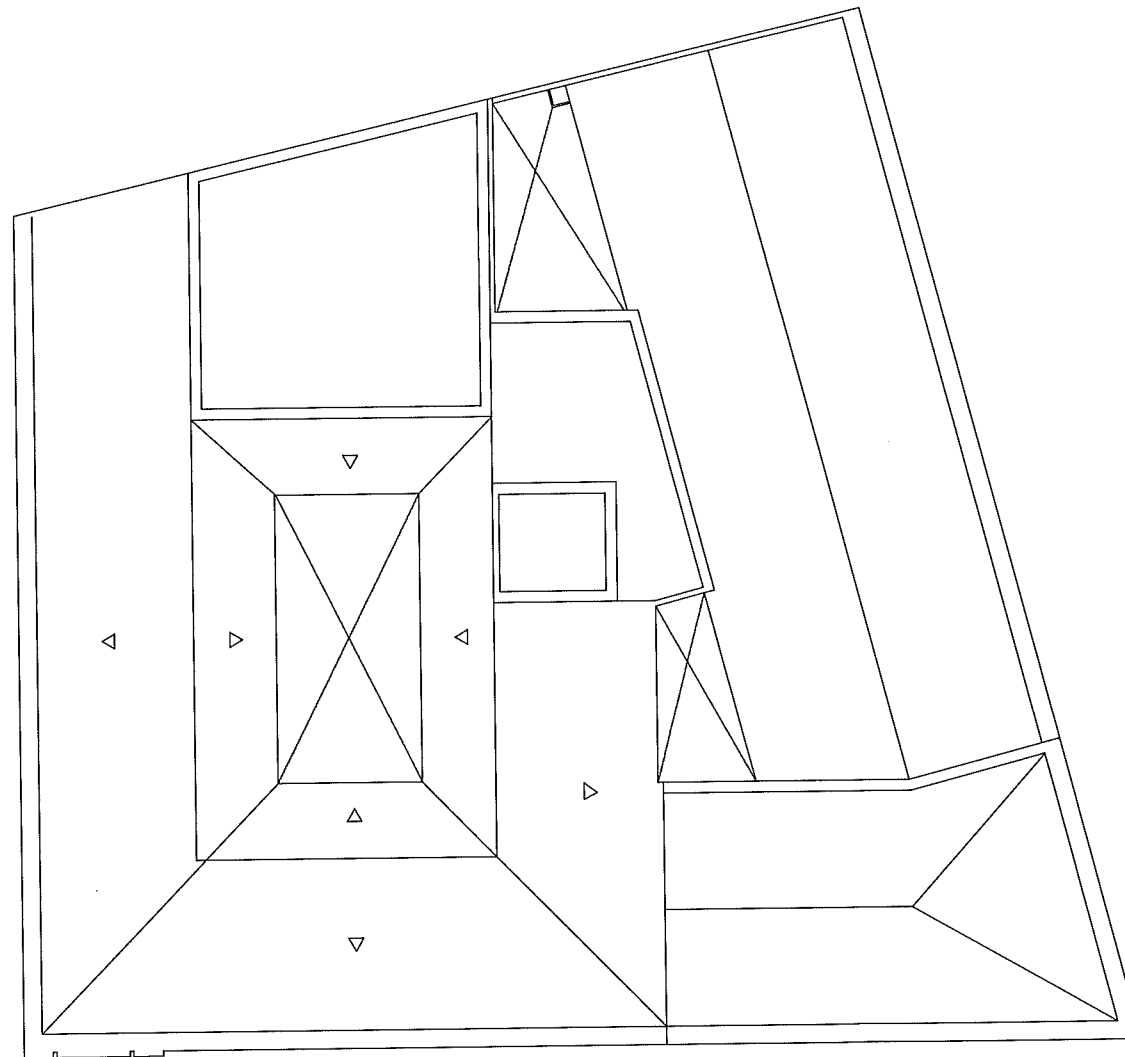

PLANTA COBERTA


 Ajuntament de Lleida
 Secretaria General
 Arxius i Documentació
 de data - 7 JUL 2014
 Dono Fe
 El Secretari

LA PAERIA

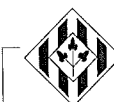

Ajuntament de Lleida
 Manteniment d'edificis Municipals

Edifici Rambla Ferran (Audiència)

Adreça:
 c/Rambla Ferran, núm. 13

Nom del plànol:
 Planta Coberta

Data última revisió:
 Novembre 2013

Escala:

1/200

Número plànol:

09

Superfícies:

Sup. útil:
 Sup. construïda:
 Sup. pati: