


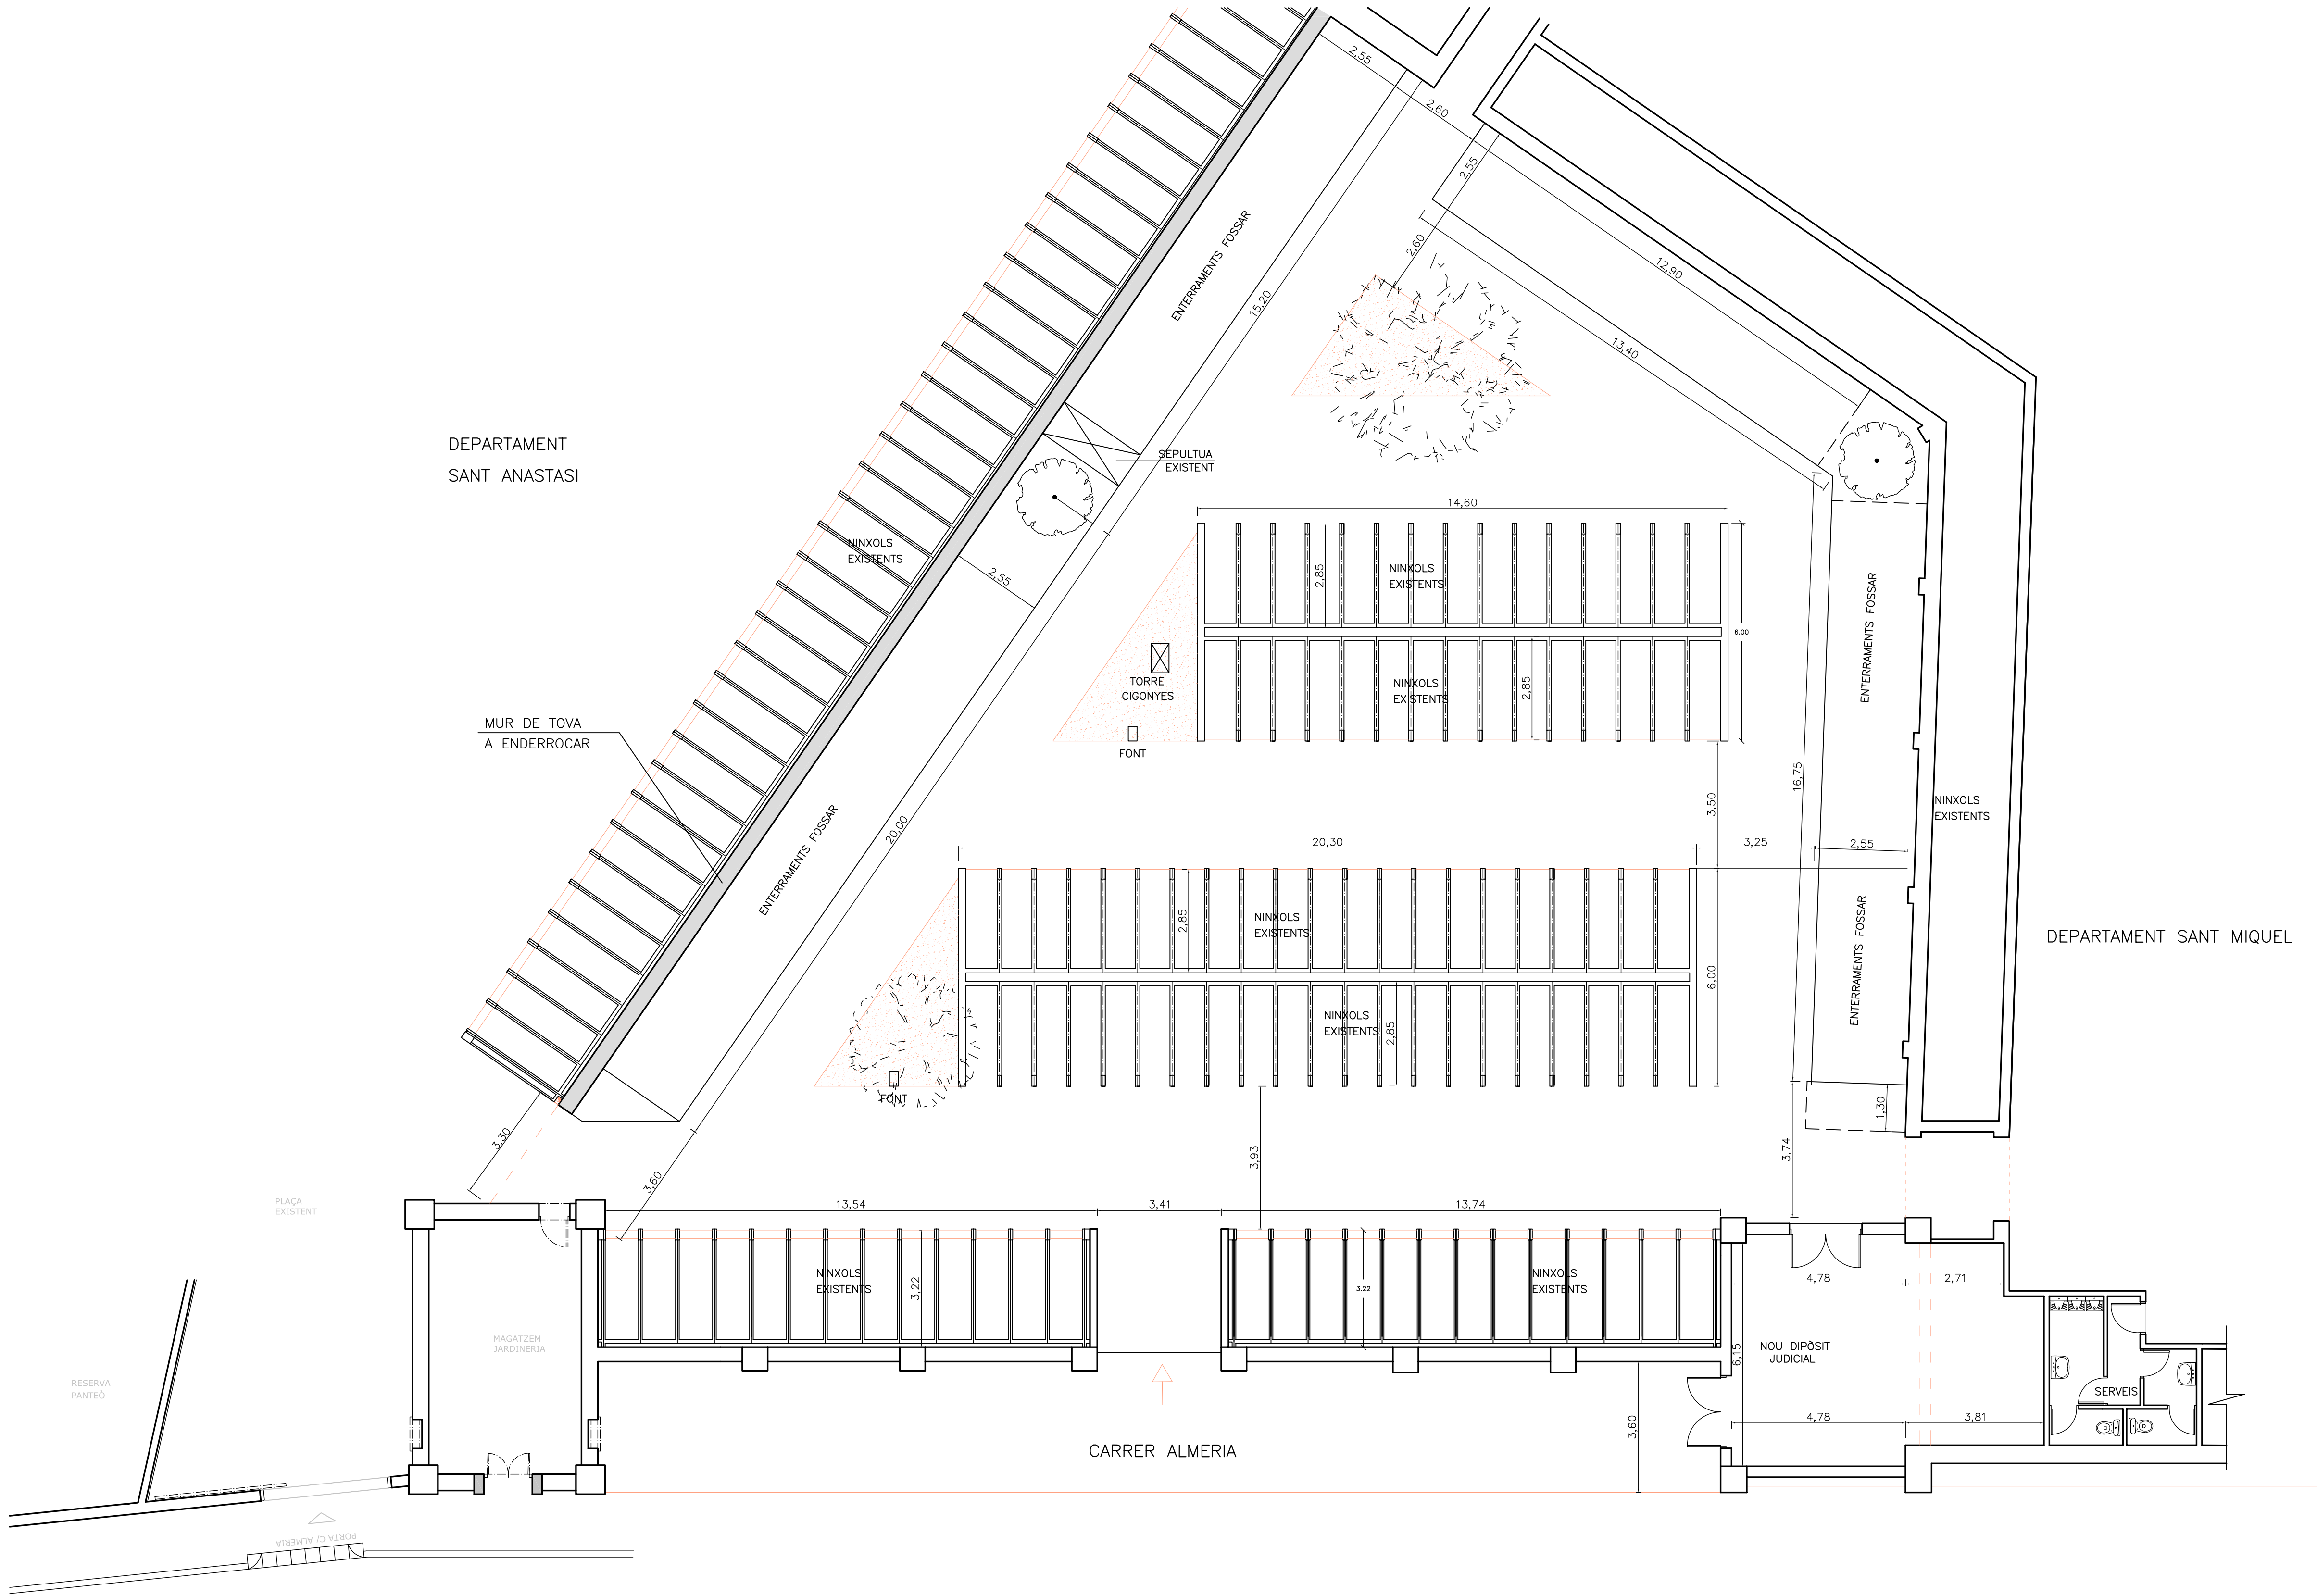

Ajuntament de Lleida

Servei d'Arquitectura

PROJECTE D'AMPLIACIÓ DE 265 NINXOLS AL DEPARTAMENT ECUMÈNIC DEL CEMENTIRI MUNICIPAL (1era FASE i 2ona FASE)

SITUACIÓ : CARRETERA N-II

EXPEDIENT

PLANTA ESTAT ACTUAL

FITXER: Ampliació

DATA: OCTUBRE 2014

PLÀNOL N° 02

ESCALA 1/100

NOTA :

DIBUIXAT:

SIGNATURA DEL TÈCNIC AUTOR: FERRAN FLORENSA I MAYORAL