



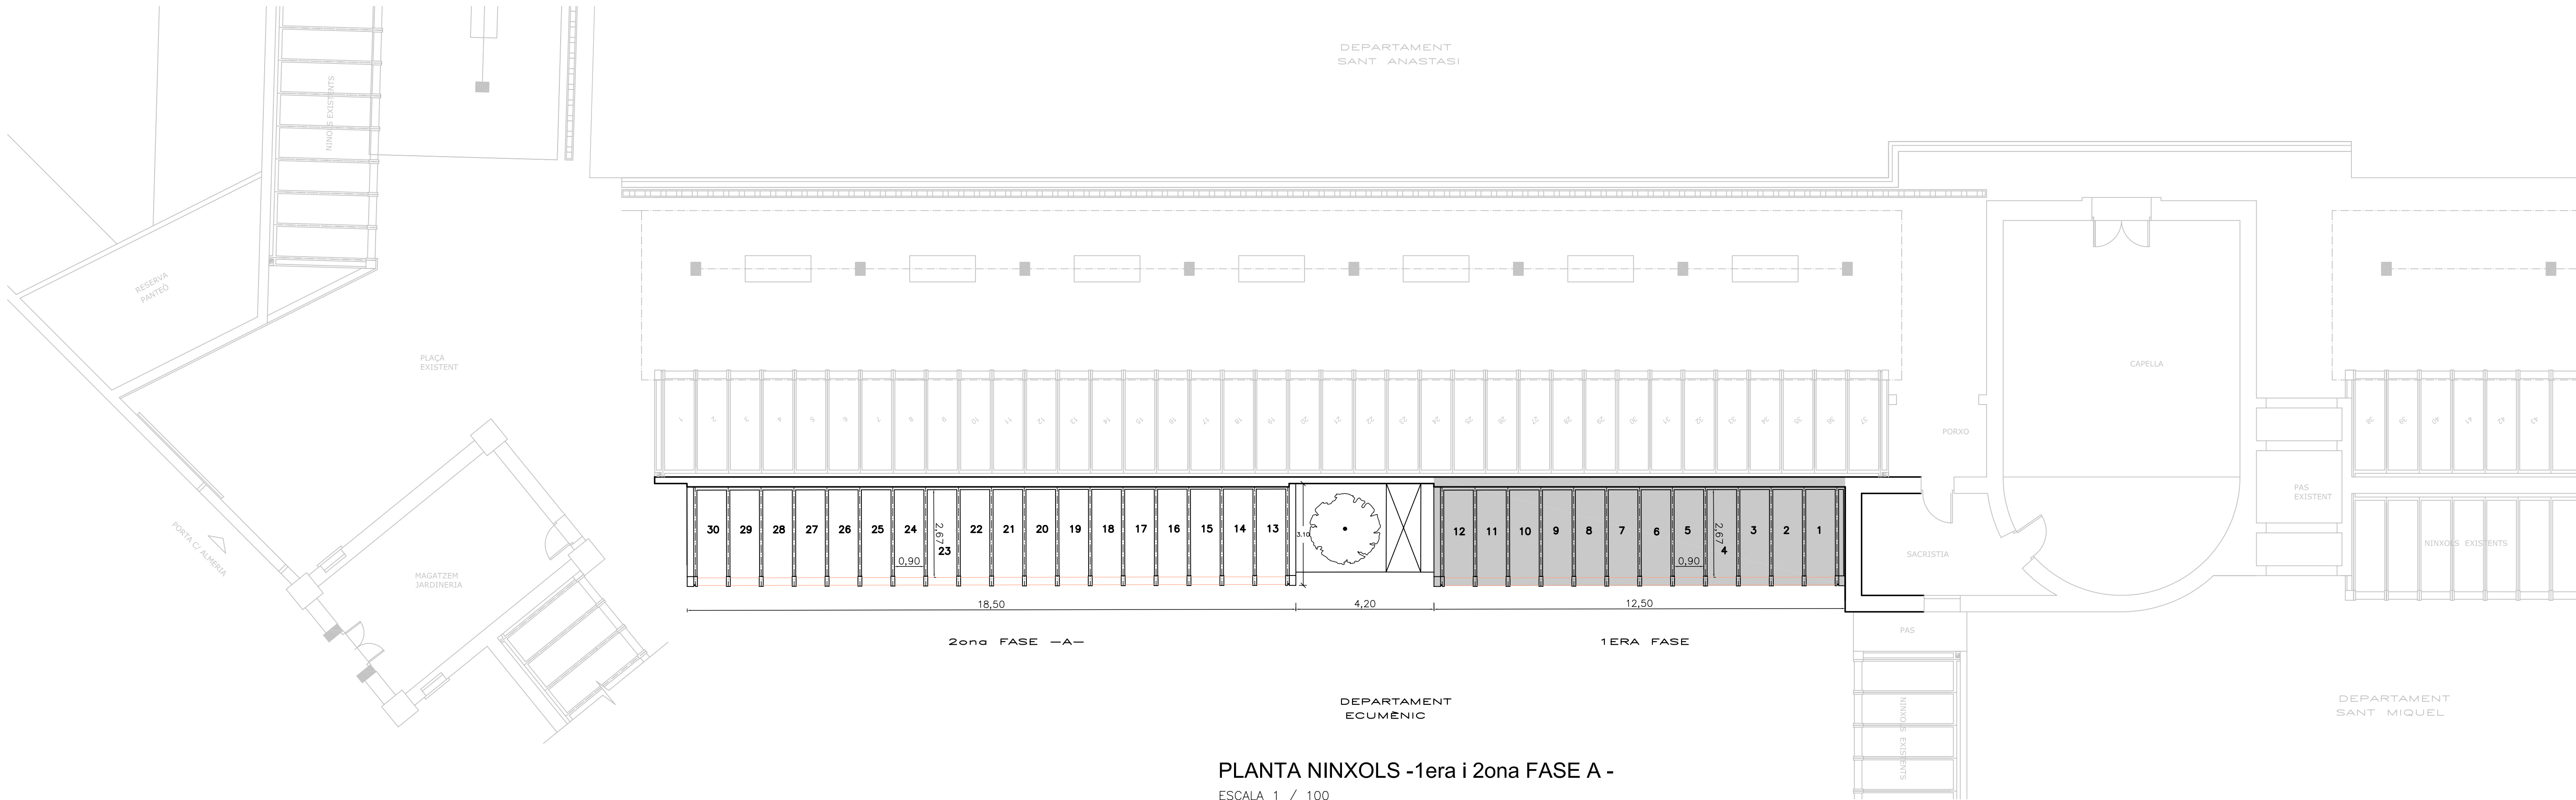

PLANTA NINXOLS -1era i 2ona FASE A -
ESCALA 1 / 100

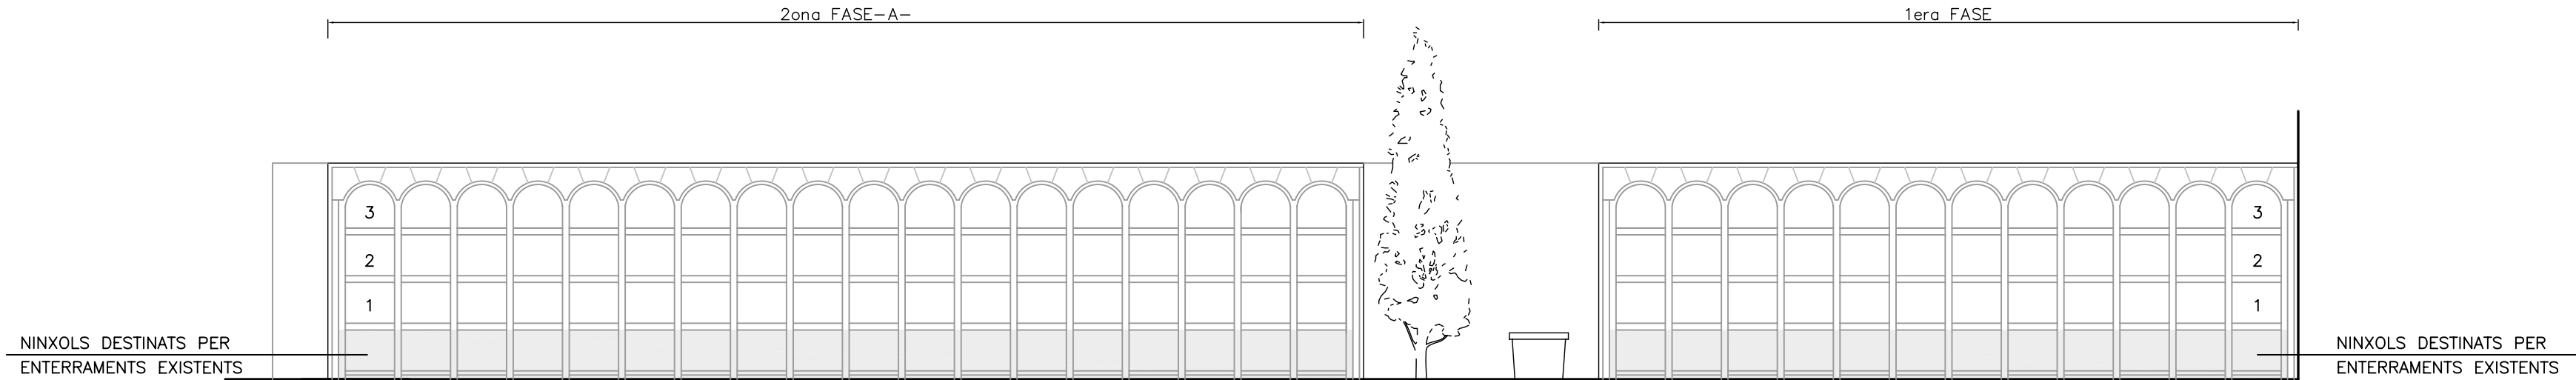

ALÇAT FRONTAL -1era FASE i 2ona FASE-
ESCALA 1 / 100



Ajuntament de Lleida

Servei d'Arquitectura

PROJECTE D'AMPLIACIÓ DE 265 NINXOLS AL DEPARTAMENT ECUMÈNIC DEL CEMENTIRI MUNICIPAL (1era FASE i 2ona FASE)

SITUACIÓ : CARRETERA N-II

EXPEDIENT

PLANTA NINXOLS –1era i 2ona FASE A –
ALÇAT FRONTAL –1era FASE i 2ona FASE A –

NOTA :

SIGNATURA DEL TÈCNIC AUTOR: FERRAN FLORENSA I MAYORAL

FITXER: Ampliació

DATA: OCTUBRE 2014

PLANOL N° 05

ESCALA 1/100

DIBUIXAT: