




**ANNEX A.2 PLÀNOL DE LA CIUTAT AMB NIVELLS LUMÍNICS DESITJATS**

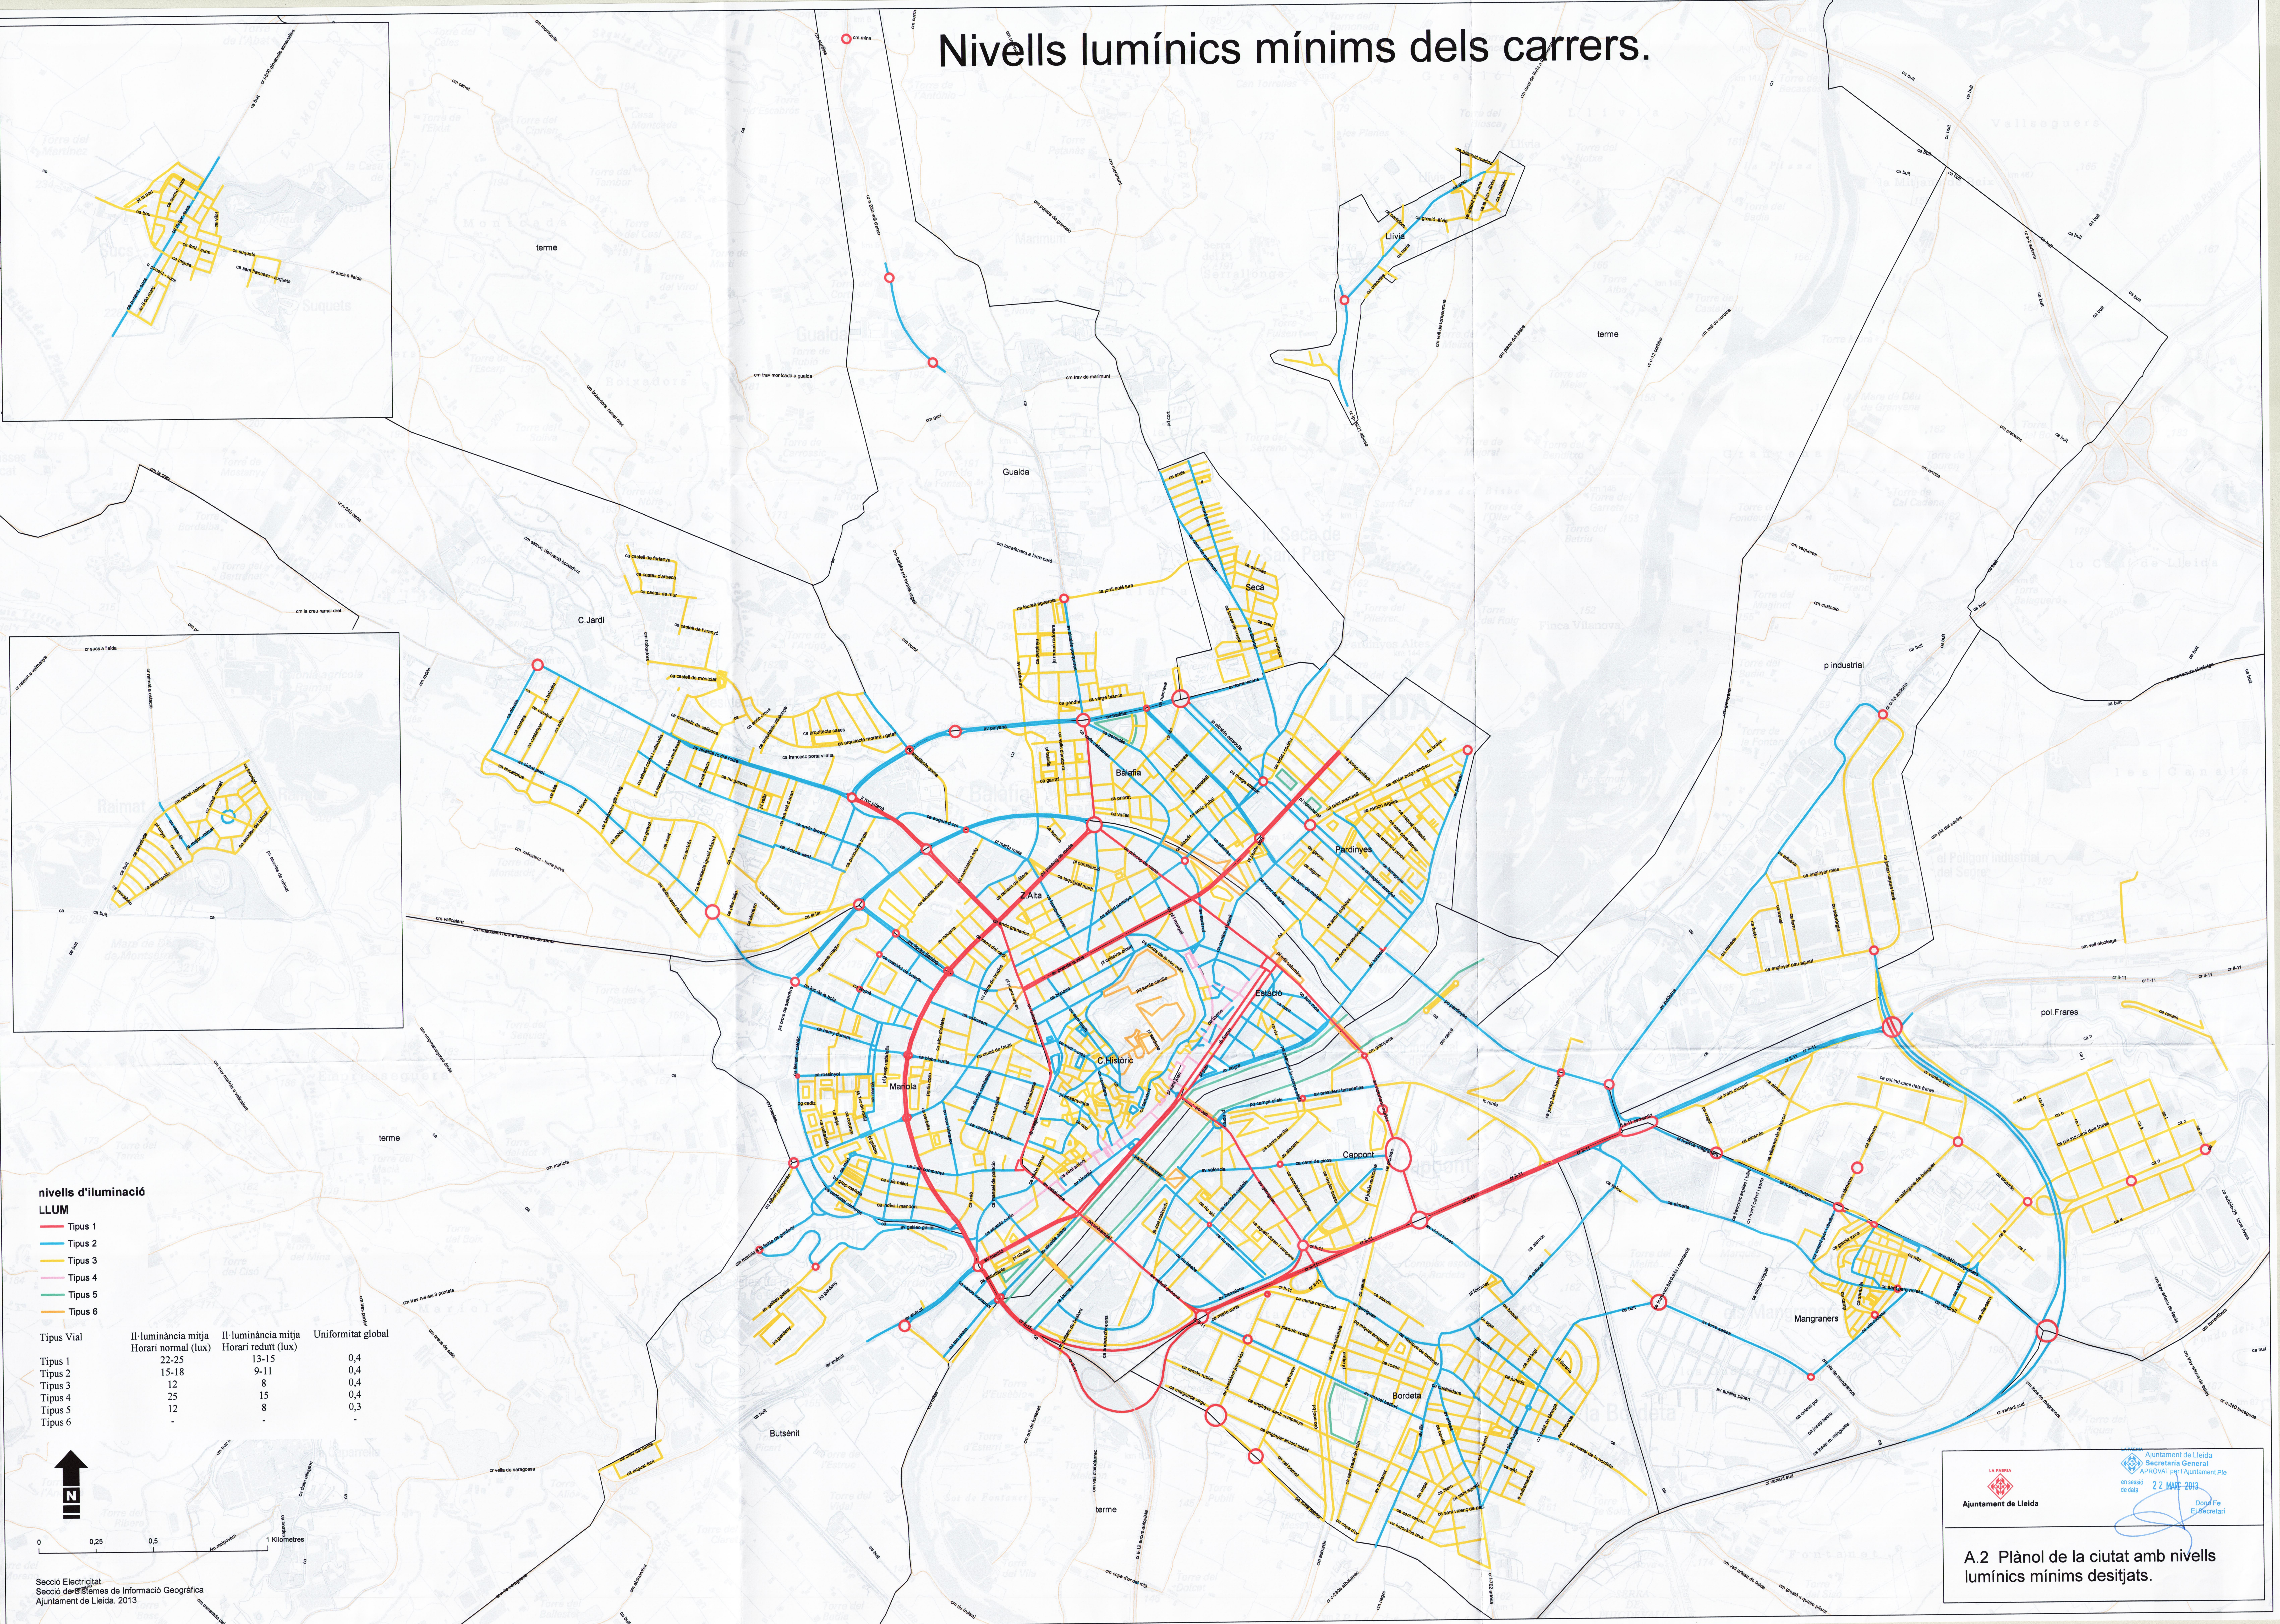


# Nivells lumínics mínims dels carrers.



## nivells d'il·luminació LLUM

- Tipus 1
- Tipus 2
- Tipus 3
- Tipus 4
- Tipus 5
- Tipus 6

Tipus Vial	Il·luminància mitja Horari normal (lux)	Il·luminància mitja Horari reduït (lux)	Uniformitat global
Tipus 1	22-25	13-15	0,4
Tipus 2	15-18	9-11	0,4
Tipus 3	12	8	0,4
Tipus 4	25	15	0,4
Tipus 5	12	8	0,3
Tipus 6	-	-	-

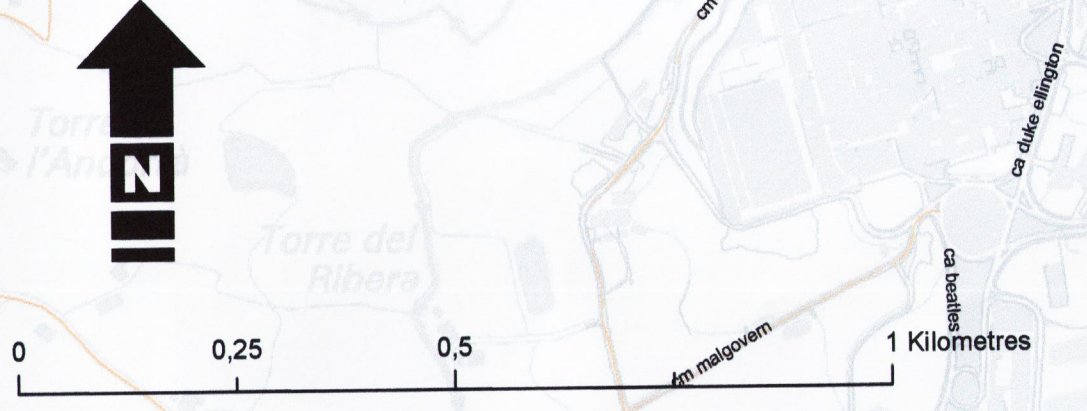

Secció Electricitat.  
 Secció d'Informació Geogràfica  
 Ajuntament de Lleida. 2013

Ajuntament de Lleida

Ajuntament de Lleida  
 Secretaria General  
 APROVAT pel l'Ajuntament Ple  
 en sessió de data 22 MARÇ 2013  
 D'on Fei  
 El Secretari

**A.2 Plànol de la ciutat amb nivells lumínics mínims desitjats.**