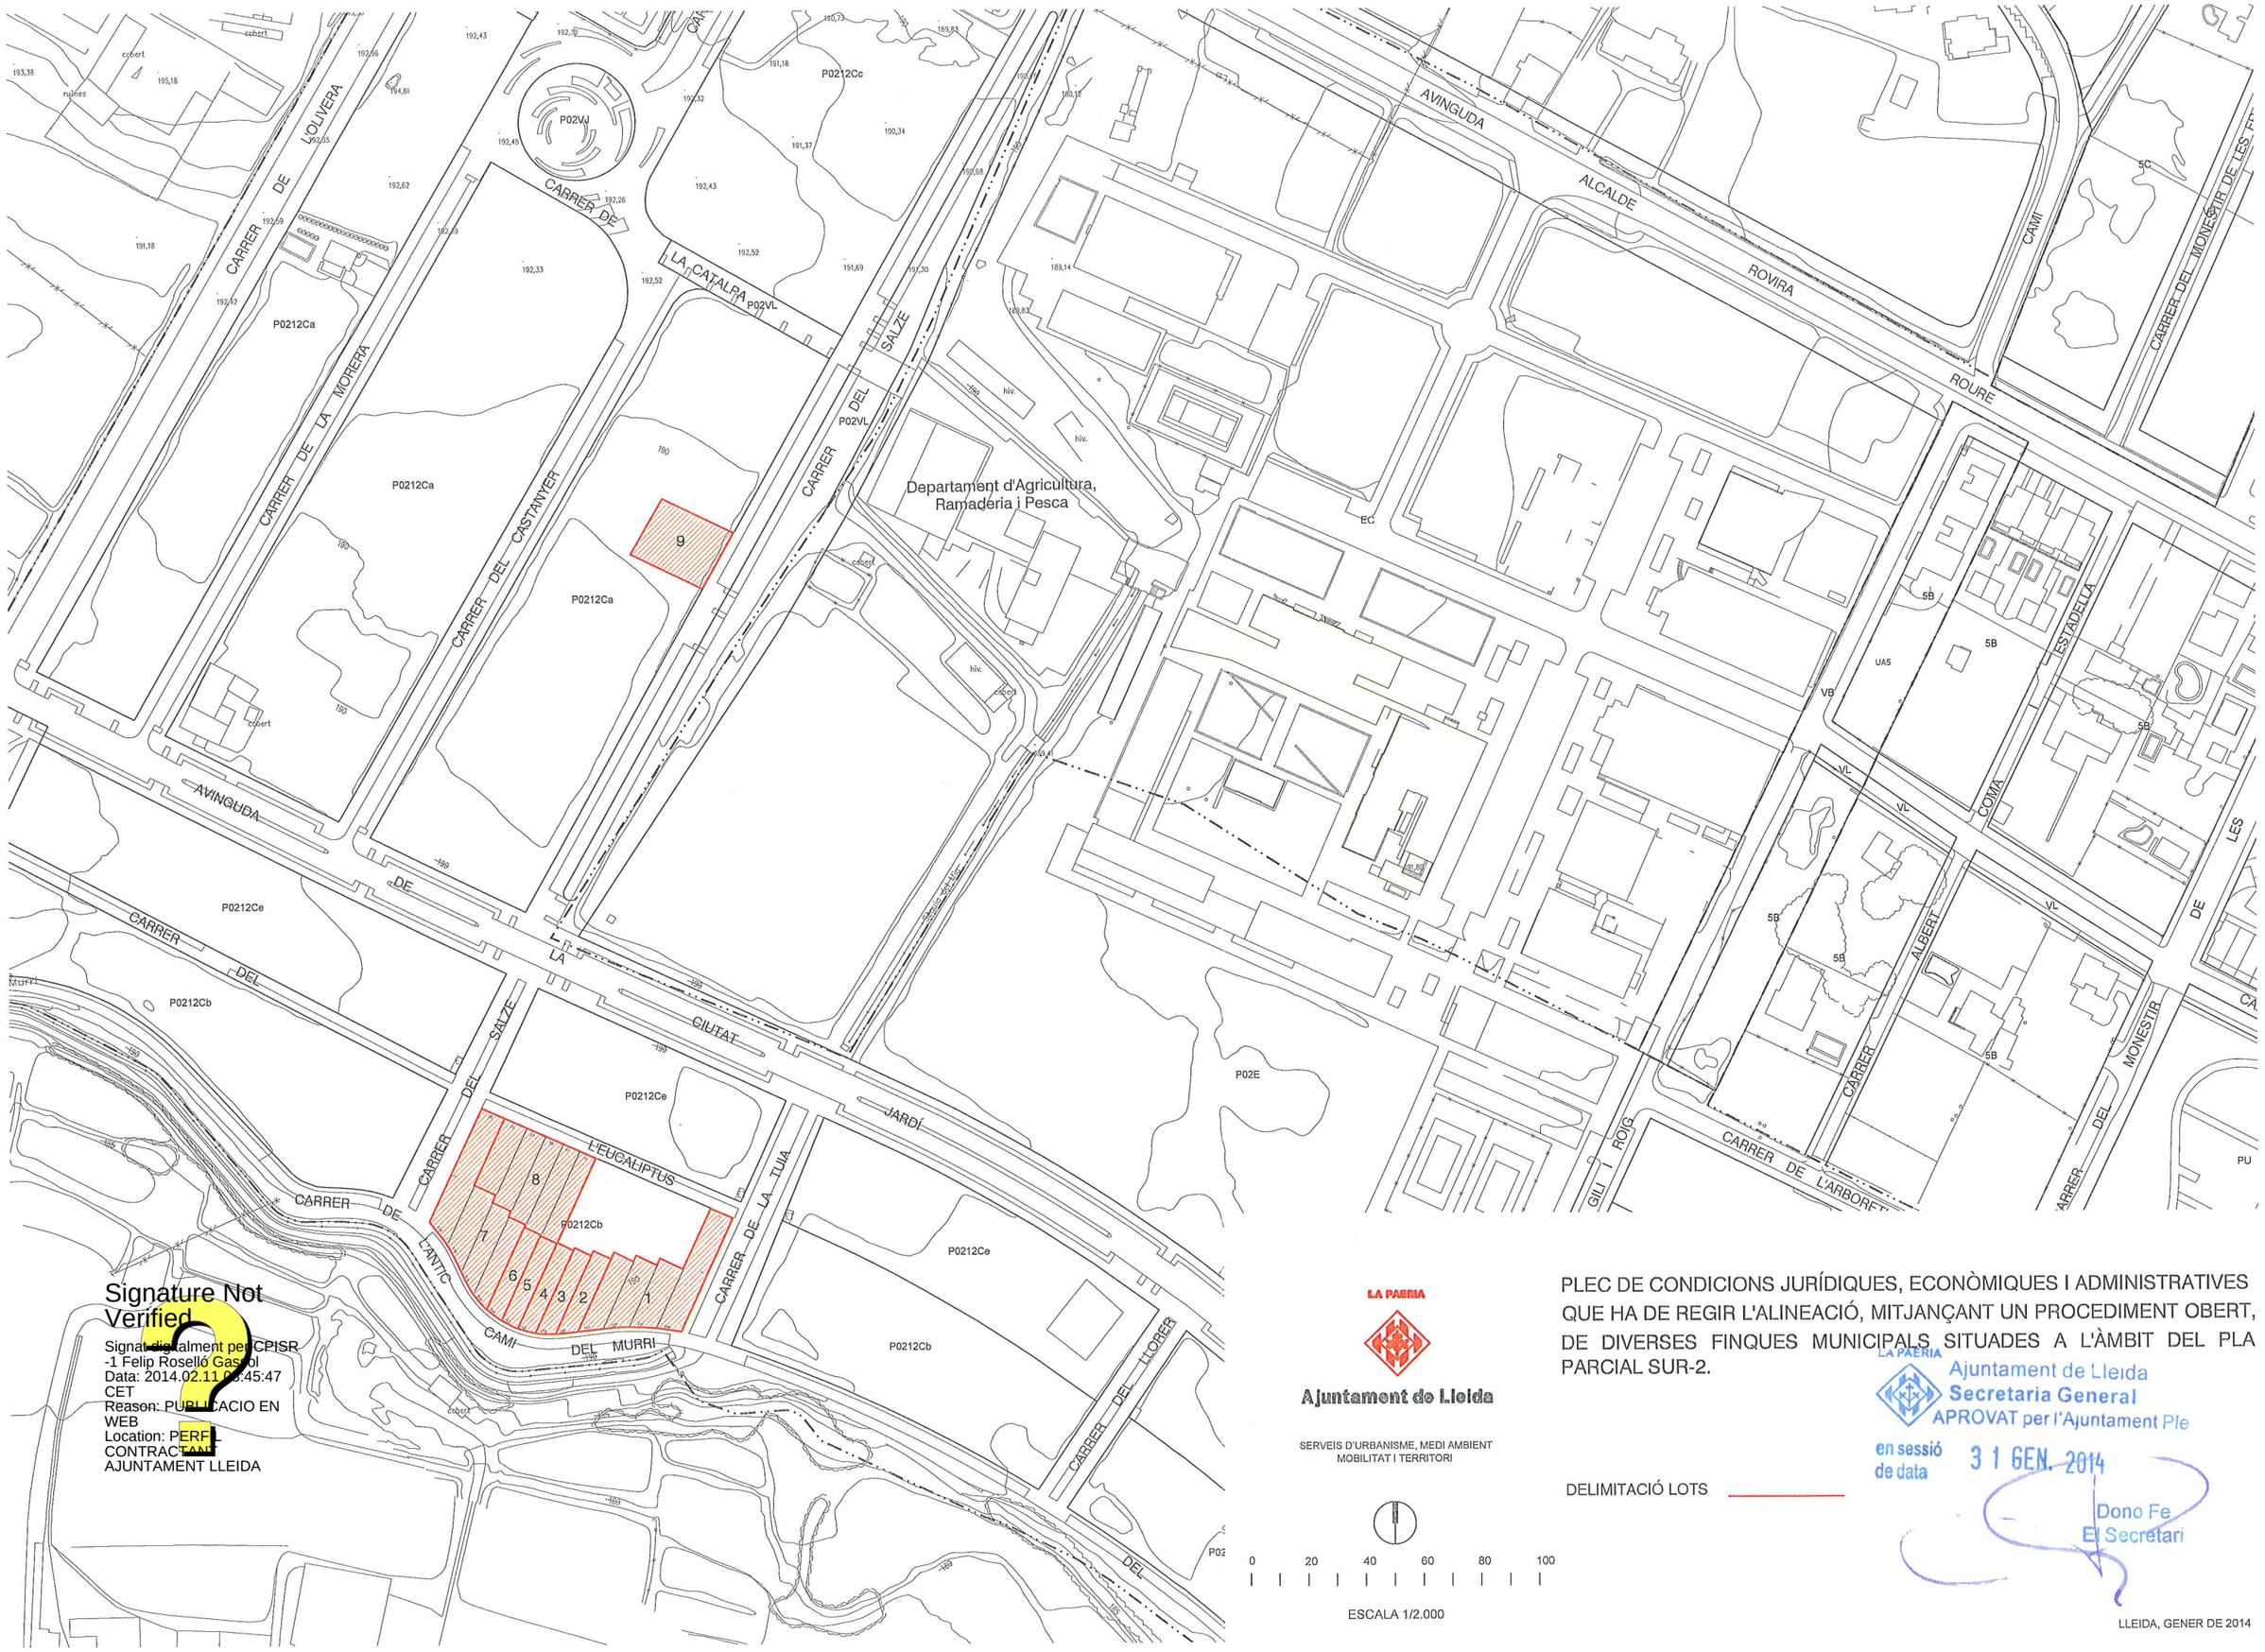


Signature Not Verified

Signat digitalment per CPISR -1 Felip Roselló Gassol
Data: 2014.02.11 08:45:47 CET
Reason: PUBLICACIO EN WEB
Location: PERFIL CONTRACTANT AJUNTAMENT LLEIDA

LA PAERIA
Ajuntament de Lleida

SERVEIS D'URBANISME, MEDI AMBIENT MOBILITAT I TERRITORI

0 20 40 60 80 100

ESCALA 1/2.000

PLEC DE CONDICIONS JURÍDIQUES, ECONÒMIQUES I ADMINISTRATIVES QUE HA DE REGIR L'ALINEACIÓ, MITJANÇANT UN PROCEDIMENT OBERT, DE DIVERSES FINQUES MUNICIPALS SITUADES A L'ÀMBIT DEL PLA PARCIAL SUR-2.

DELIMITACIÓ LOTS

LA PAERIA
Ajuntament de Lleida
Secretaria General
APROVAT per l'Ajuntament Ple
en sessió de data 31 GEN. 2014
Dono Fe
El Secretari

LLEIDA, GENER DE 2014